

受控

山东省建筑标准设计

现浇钢筋混凝土板式楼梯

DBJT14-3

图集号 L91G306

1994

现浇钢筋混凝土板式楼梯

设计单位：江苏省建筑设计研究院
 设计人：李强
 审核人：周文
 设计日期：2012年12月

工程名称：某工程
 工程地点：某市
 设计人：李强
 审核人：周文

名称	页次
楼梯 1~2	1~2
楼梯 3~4	3~4
楼梯 5~6	5~6
楼梯 7~8	7~8
楼梯 9~10	9~10
楼梯 11~12	11~12

名称	页次
楼梯 13~14	13~14
楼梯 15~16	15~16
楼梯 17~18	17~18
楼梯 19~20	19~20

目录一

图样号 1516305

页号 1

目次	1
1. 楼梯板	20
2. 楼梯板	21
3. 楼梯板	22
4. 楼梯板	23
5. 楼梯板	24
6. 楼梯板	25
7. 楼梯板	26
8. 楼梯板	27

名	称	页次
楼梯板	TBn(12) — 1300 1450X1500, 1500d 1600	20
楼梯板	TBn(12) — 1300 1450X1650, 1650d 1600	21
楼梯板	TBn(12) — 1300 1450X1800, 1800d 1600 1750	22
楼梯板	TBn(12) — 1300 1450X1950, 1950d 1600 1750	23
楼梯板	TBn(12) — 1300 1450X2100, 2100d 1600 1750	24
楼梯板	TBn(12) — 1300 1450X1500, 1500d 1600	25
楼梯板	TBn(12) — 1300 1450X1650, 1650d 1600	26
楼梯板	TBn(12) — 1300 1450X1800, 1800d 1600 1750	27

名	称	页次
楼梯板	TBn(12) — 1300 1450X1950, 1950d 1600 1750	28
楼梯板	TBn(12) — 1300 1450X2100, 2100d 1600 1750	29
楼梯板	TBn(12) — 1300 1450X1200, 900 1600	30
楼梯板	TBn(12) — 1300 1450X1500' 1600	31
楼梯板	TBn(12) — 1300 1450X830, 2170d 1600	32
楼梯板	TBn(12) — 1300 1450X1150, 2150d 1600	33
楼梯板	TBn(12) — 1300 1450X1470, 2130d 1600	34

1	2	
---	---	---	---	---	---	---	---	---	----	----	-----

名 称	页 次
中间平台板、楼层平台板详图 中间平台板材料表	35
楼层平台板材料表 (一)~(四)	36~37
双分平行楼梯梯板、平台板材料表	38
等梯段双跑楼梯 不等梯段双跑楼梯 平台梁、梯口梁、走廊梁配筋	39
等梯段双跑楼梯 不等梯段双跑楼梯 平台梁、梯口梁材料表 (一)~(二)	40~41
等梯段双跑楼梯 不等梯段双跑楼梯 走廊梁材料表 (一)~(四)	42~45

名 称	页 次
双分平行楼梯平台梁、走廊梁 配筋图 材料表	46
Ta--27--27--48 楼梯平面图	47
Td--27--27--48 楼梯剖面图	48
Td--27--27--48 TB1、TB2、TB3、TB4 配筋图	49
Td--27--27--48 TL、PTB、LCB 配筋图、材料表	50
To--28--27--51 楼梯平面图	51
To--28--27--51 楼梯剖面图	52
Td--28--27--51 TB1、TB2、TB3、LCB 配筋图	53
Td--28--27--51 TL、PTB 配筋图、材料表	54

设计说明

一、适用范围

本图集适用于抗震设防烈度 ≤ 8 度地区砖混结构的住宅等民用建筑及一般工业建筑的室内正常环境下的楼梯。

结构构件设计安全等级为二级。

二、设计依据

建筑结构荷载规范 GBJ 9—87

混凝土结构设计规范 GBJ 10—89

建筑抗震设计规范 GBJ 11—89

建筑结构设计通用符号计量单位和基本术语

GBJ 83—85

建筑楼梯模数协调标准 GBJ 101—87

建筑制图标准 GBJ 105—87

三、设计内容

(一) 楼梯类型包括等梯段双跑、不等梯段双跑、双分平行楼梯及住宅楼梯四种

1. 等梯段双跑楼梯

层高: 3000、3300、3600、3900、4200

开间: 3000、3300、3600、3900、

踏步: 300X150、280X162~167

2. 不等梯段双跑楼梯

层高: 3000、3300、3600

开间: 3000、3300、3600

踏步: 300X150、280X164~167

3. 双分平行楼梯

层高: 3600、3900、4200

开间: 6000

踏步: 300X150

4. 住宅楼梯

层高: 2700 及 2800

开间: 2700

踏步: 250X155~159

进深: 4800 及 5100

(二) 荷载标准值

1. 可变荷载

等梯段双跑、不等梯段双跑、双分平行

2. 5kN/m²

3. 5kN/m²

1. 5kN/m²

住宅

2. 永久荷载

金属栏杆及扶手 0. 2kN/m

板面抹灰 0. 65kN/m²

板底抹灰 0. 35kN/m²

3. 系数

结构构件的重要性系数 1. 0

永久荷载的分项系数 1. 2

可变荷载的分项系数 1. 4

准永久值系数 0. 5

(用于住宅楼梯) 0. 4

(三) 裂缝控制等级为三级, 最大裂缝宽度允许值为0. 3mm

设计说明(一)

图集号 LB1C306

页号 4

四、楼梯及构件编号

(一) 楼梯编号

1. 等梯段双跑楼梯

$T_{aq} \text{ --- } H \text{ --- } A \text{ --- } B$
(层高) (开间) (进深)

2. 不等梯段双跑楼梯

$T_{bq} \text{ --- } H \text{ --- } A \text{ --- } B$
(层高) (开间) (进深)

3. 双分平行楼梯

$T_{cq} \text{ --- } H \text{ --- } A \text{ --- } B$
(层高) (开间) (进深)

注: q --- 荷载等级

$q=1$ 为 2.5 kN/m^2

$q=2$ 为 3.5 kN/m^2

4. 住宅楼梯

$T_d \text{ --- } H \text{ --- } A \text{ --- } B$
(层高) (开间) (进深)

(二) 构件编号

1. 楼梯板

TB_I 或 $I \text{ --- } a \times b/2$ 或 H, H_1
(板宽) (板高)

其中: I 表示踏步尺寸为 $300 \text{ mm} \times 150 \text{ mm}$

II 表示踏步尺寸为 $280 \text{ mm} \times 162 \sim 167 \text{ mm}$

凡注明带“ d ”者为底层第一梯段楼梯板。

2. 中间平台板

$PTB \text{ --- } d \times A$
(板宽 $\times$ 开间)

3. 楼层平台板

$LCB \text{ --- } d_r \times A$
(板宽 $\times$ 开间)

4. 平台梁、梯口梁

$TL \text{ --- } A \text{ --- } N$
(开间) (配筋号)

5. 走廊梁

$TZL \text{ --- } A \text{ --- } N$
(开间) (配筋号)

注: 1. 住宅构件编号见47~54页图

2. 根据可变荷载标准值为 2.5 kN/m^2 和 3.5 kN/m^2 的不同情况:

(1) 当楼层平台板宽 $d_r > 680 \text{ mm}$ 时, 走廊板传来荷载设计值分别不得大于 10 kN/m 和 12 kN/m 。

(2) 当楼层平台板宽 $d_r < 680 \text{ mm}$ 时, 走廊梁与平台梁合并 (取 d_r 等于梁宽, 且走廊梁跨度相应加长), 走廊板传来荷载设计值分别不得大于 17 kN/m 和 20 kN/m 。

五、采用材料:

混凝土强度等级:

C20

I 级钢筋 Φ :

$f_y = f'_y = 210 \text{ N/mm}^2$

$E_s = 2.1 \times 10^5 \text{ N/mm}^2$

II 级钢筋 Φ :

$f_y = f'_y = 310 \text{ N/mm}^2$

$E_s = 2.0 \times 10^5 \text{ N/mm}^2$

设计说明(二)

图编号 L91G306

页号 5

六、本图集为现浇板式楼梯，应根据楼梯间尺寸及荷载等直接选用（见例1），如不符合单体设计要求时可依据实际尺寸选择各种构件进行组合（见例2），如中间平台板或走廊板用预制板代换时，应由选用人对相应梁进行抗扭计算。

例1：开间为3600mm，进深为6000mm，层高为3300mm楼梯间，可变荷载标准值为 3.5kN/m^2 ，踏步宽为280mm，选用不等梯段双跑楼梯。

查：11页不等梯段双跑楼梯选用表

选：“T82--33--36--60”即可

按19页不等梯段双跑楼梯构件表(二)相应构件施工。

例2：开间为3000mm，进深为5400mm，层高为3000mm楼梯间，可变荷载标准值为 2.5kN/m^2 ，踏步宽为300mm，选用等梯段双跑楼梯。

查：选用表无该类型楼梯，需重新组合：

选：楼梯板 TB11--1300X1500d (20页)

TB11--1300X1500 (20页)

中间平台板 PTB--1300X3000 (35页)

楼层平台板 LCB--1280X3000 (36页)

平台梁 TL--3000--1 (40页)

梯口梁 TL--3000--1 (40页)

走廊梁 TZL--3000--1 (42页)

七、施工制作要求：

(一) 混凝土保护层厚度：板为15mm，梁为25mm，施工时应遵照《混凝土结构工程施工及验收规范》GB50204—92 施工。

(二) 楼梯平面图为右跑起步，施工时以单体设计为准。

(三) 踏步面层材料详单体设计，剖面图均未考虑面层尺寸，施工时应预留面层厚度。

(四) 楼梯构件施工与墙体柱、圈梁相遇时应一起浇注，预埋件的设计与设置见单体设计。

八、走廊梁与梯口梁端部因设置预制板需留缺口时，可根据单体设计要求确定，缺口长度不得大于120mm，上部钢筋提前下弯，长度不变见图：



九、其它：

(一) 本图尺寸除注明单位者外均以毫米计。


(二) 楼梯平台部位的净高(梁底)不应小于2000mm，楼梯段部位的净高不应小于2200mm。

(三) 本图集楼梯基槽断面仅供参考，选用时应根据单体工程地基情况进行设计。

设计说明(三)

图集号 L91G306

页号 6

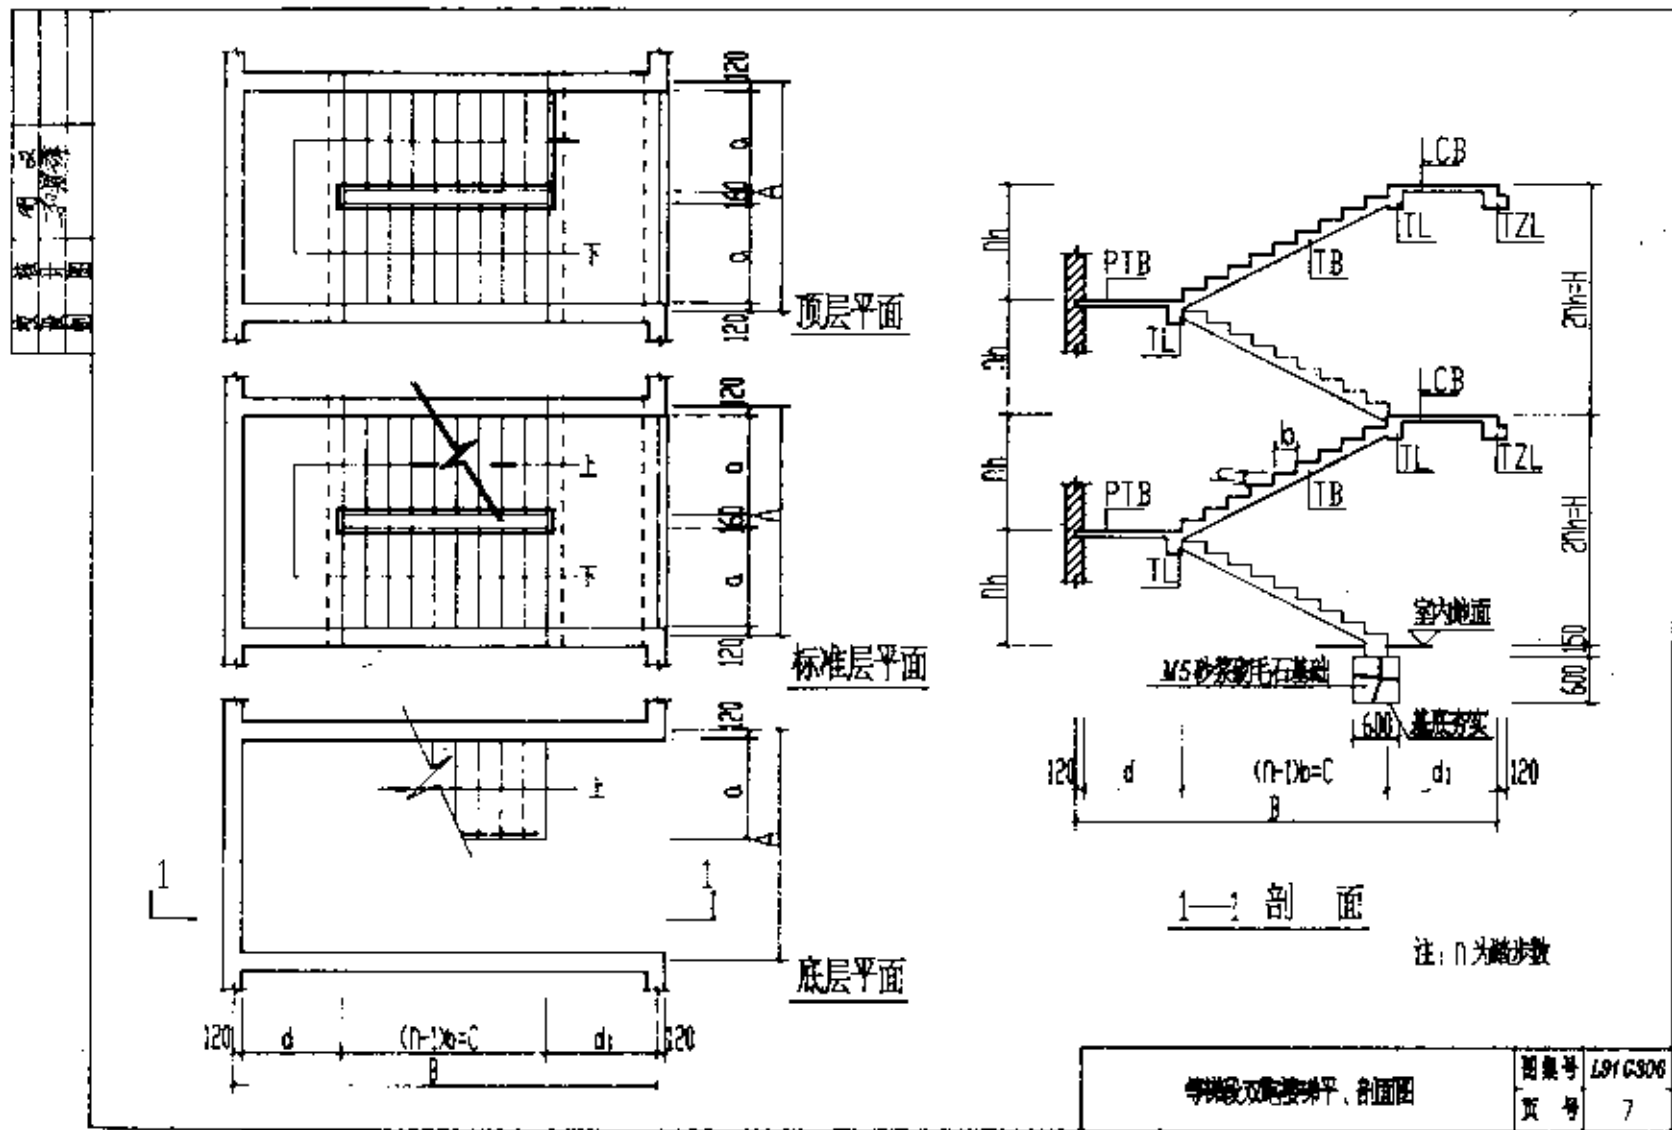

等梯段双跑楼梯选用表

梯号						梯号						梯号						梯号									
Laq-H-A-B						Laq-H-A-B						Laq-H-A-B						Laq-H-A-B									
a	d	b	x	h	2n	(n-1)xb=c	a	d	b	x	h	2n	(n-1)xb=c	a	d	b	x	h	2n	(n-1)xb=c	a	d	b	x	h	2n	(n-1)xb=c
Laq-30-30-48	1300	1300	300	150	20	9x300=2700	Laq-36-30-54	1300	1300	300	150	24	11x300=3300	Laq-39-36-60	1600	1600	300	150	26	12x300=3600	Laq-42-30-60	1300	1300	300	150	28	13x300=3900
57							63						69							72							
45							51						54							54							
54							57						66							66							
Laq-30-33-54	1450	1600	300	150	20	9x300=2700	Laq-36-33-57	1450	1600	300	150	24	11x300=3300	Laq-39-39-60	1750	1750	300	150	26	12x300=3600	Laq-42-33-63	1450	1600	300	150	28	13x300=3900
60							66						72							72							
48							54						54							54							
57							63						66							66							
Laq-30-36-54	1600	1600	300	150	20	9x300=2700	Laq-36-36-57	1600	1600	300	150	24	11x300=3300	Laq-42-36-63	1600	1600	300	150	26	12x300=3600	Laq-42-36-63	1600	1600	300	150	28	13x300=3900
60							66						72							72							
48							54						54							54							
57							63						63							63							
Laq-33-30-48	1300	1300	300	150	22	10x300=3000	Laq-36-39-57	1750	1750	300	150	24	11x300=3300	Laq-42-33-63	1450	1600	300	150	26	12x300=3600	Laq-42-33-63	1450	1600	300	150	28	13x300=3900
57							69						72							72							
45							54						57							57							
54							66						66							66							
Laq-33-33-54	1450	1600	300	150	22	10x300=3000	Laq-39-39-54	1300	1300	300	150	26	12x300=3600	Laq-42-39-63	1750	1750	300	150	26	12x300=3600	Laq-42-39-63	1750	1750	300	150	28	13x300=3900
63							63						72							72							
48							51						57							57							
60							60						69							69							
Laq-33-36-54	1600	1600	300	150	22	10x300=3000	Laq-39-33-60	1450	1600	300	150	26	12x300=3600	Laq-42-33-63	1450	1600	300	150	26	12x300=3600	Laq-42-33-63	1450	1600	300	150	28	13x300=3900
63							69						75							75							
48							54						57							57							
60							66						69							69							

等梯段双跑楼梯选用表

图集号 L91 G306

页号 B

不等梯段双跑楼梯选用表(浅层)

编 号	梯板宽	中间平台板宽	踏步尺寸	步 数	长 跑 梯 板 长	短 跑 梯 板 长	楼层平台板宽			
T _{bq} --H--A--B 层 间 梯 板	a	d	b _x h	长 跑 n ₁	短 跑 n ₂	(n ₁ -1)Xb=C ₁	C ₂ -1)Xb=C ₂	d ₂	C=C ₁ +d ₂	d ₁
T _{bq} --30--30--57	1300	1300	300X150	14	6	13X300=3900	5X300=1500	1200	2700	1580
54			280X167	13	5	12X280=3360	4X280=1120	1120	2240	1740
T _{bq} --30--33--60	1450	1600	300X150	14	6	13X300=3900	5X300=1500	1200	2700	1580
57			280X167	13	5	12X280=3360	4X280=1120	1120	2240	1740
T _{bq} --30--36--60	1600	1600	300X150	14	6	13X300=3900	5X300=1500	1200	2700	1580
57			280X167	13	5	12X280=3360	4X280=1120	1120	2240	1740
T _{bq} --33--33--57	1300	1300	300X150	14	8	13X300=3900	7X300=2100	900	3000	1280
54			280X165	13	7	12X280=3360	6X280=1680	840	2520	1460
T _{bq} --33--33--63	1450	1600	300X150	14	9	13X300=3900	7X300=2100	900	3000	1580
60			280X165	13	7	12X280=3360	6X280=1680	840	2520	1760
T _{bq} --33--36--63	1600	1600	300X150	14	8	13X300=3900	7X300=2100	900	3000	1580
60			280X165	13	7	12X280=3360	6X280=1680	840	2520	1760
T _{bq} --36--30--63	1300	1300	300X150	14	10	13X300=3900	9X300=2700	600	3300	1580
57			280X164	13	9	12X280=3360	8X280=2240	560	2800	1480
T _{bq} --36--33--66	1450	1600	300X150	14	10	13X300=3900	9X300=2700	600	3300	1580
63			280X164	13	9	12X280=3360	8X280=2240	560	2800	1780
T _{bq} --36--36--66	1600	1600	300X150	14	10	13X300=3900	9X300=2700	600	3300	1580
63			280X164	13	9	12X280=3360	8X280=2240	560	2800	1780

注:标准层、顶层按等梯段双跑楼梯选用

双分平行楼梯选用表

编 号	梯 板 宽		中间平台板宽	踏 步 尺 寸	步 数	梯 板 长	楼层平台板宽
Tc---H---A---B 层 间 梯 板	a	a ₁	d	b _x h	2n	(n-1)×b=C	d ₁
Tc--36--60--57	2300	1500	1600	300X150	24	11X300=3300	680
Tc--39--60--60					26	12X300=3600	
Tc--42--60--63					28	13X300=3900	

不等梯段双跑
双分平行 楼梯选用表

图集号 L91G306

页 号 11

等梯段双跑楼梯构件表(一)

编 号	楼 梯 板		中间平台板	楼层平台板	平 台 梁	梯 口 梁	走 廊 梁	底层数量	标准层数量			
T-H-A-B	TB-QXH/2d	TB-QXH/2	PTB-dXA	LCB-d:XA	TL-A-N	TL-A-N	TZL-A-N	数量	重量			
T ₀₁ -30-30-48	T ₁₁ -1300x500	T ₁₁ -1300x500	20	PTB-1-003000	LCB-1500x3000	TL-3000-1	TL-3000-1	TZL-3000-2	2.003	140.45	1.959	144.54
57			35						2.392	167.08	2.348	171.17
45			36						1.993	145.32	1.942	149.11
54	T ₁₁ -1300x500	T ₁₁ -1300x500	25		LCB-1740x3000				2.142	154.15	2.091	157.94
T ₀₁ -30-33-54	T ₁₁ -1450x500	T ₁₁ -1450x500	20	PTB-1600x3000	LCB-900x3000	TL-3300-2	TL-3300-1	TZL-3300-1	2.596	190.27	2.546	194.73
60			35						2.707	198.40	2.657	202.86
48			36						2.264	168.25	2.207	172.44
57	T ₁₁ -1450x500	T ₁₁ -1450x500	25		LCB-840x3000	TL-3300-1	TL-3300-1		2.429	178.01	2.372	182.20
T ₀₁ -30-36-54	T ₁₁ -1600x500	T ₁₁ -1600x500	20	PTB-1600x3600	LCB-900x3600	TL-3600-2	TL-3600-1	TZL-3600-1	2.850	220.97	2.796	226.16
60			35						2.971	230.16	2.917	235.35
48			37						2.483	190.10	2.420	194.66
57	T ₁₁ -1600x500	T ₁₁ -1600x500	25		LCB-1740x3600	TL-3600-1	TL-3600-1		2.664	200.49	2.601	205.05
T ₀₁ -33-30-48	T ₁₁ -1300x650	T ₁₁ -1300x650	21	PTB-1300x3000	LCB-1200x3000	TL-3000-1	TL-3000-1	TZL-3000-2	2.231	164.10	2.191	168.56
57									2.571	188.65	2.531	193.11
45									1.918	138.73	1.871	142.34
54	T ₁₁ -1300x650	T ₁₁ -1300x650	26		LCB-1460x3000				2.288	164.76	2.241	168.37
T ₀₁ -33-33-54	T ₁₁ -1450x650	T ₁₁ -1450x650	21	PTB-1600x3300	LCB-1500x3000	TL-3300-2	TL-3300-2	TZL-3300-3	2.533	194.25	2.488	199.09
63									2.962	222.86	2.917	227.70
48									2.184	167.92	2.132	171.89
60	T ₁₁ -1450x650	T ₁₁ -1450x650	26		LCB-1740x3000				2.646	199.61	2.594	203.58
T ₀₁ -33-36-54	T ₁₁ -1600x650	T ₁₁ -1600x650	21	PTB-1600x3600	LCB-1500x3600	TL-3600-2	TL-3600-2	TZL-3600-3	2.784	226.20	2.735	231.68
63									3.252	256.03	3.203	261.51
48									2.400	198.17	2.343	202.76
60	T ₁₁ -1600x650	T ₁₁ -1600x650	26		LCB-1740x3600				2.904	231.22	2.847	235.81

等梯段双跑楼梯构件表(一)

图集号 L91G300

页 号 12

等梯段双跑楼梯构件表(二)

编 号	楼 梯 板		中间平台板	楼层平台板	平 台 梁	梯 口 梁	走 廊 梁	底 层 数 量		标 准 层 数 量					
T-H-A-B	TB-QXH/2d	TB-QXH/2	板次	PTB-dXA	板次	TL-A-N	板次	TL-A-N	板次	TZL-A-N	板次	(m ²)	(kg)	(m ²)	(kg)
T ₀₁ -36-30-54	TB11-1300x3000	TB11-1300x3000	22	PTB-1300x3000	LCB-1500x3000	TL-3000-1	39 40	TL-3000-1	39 40	TZL-3000-3	39 42	2.477	184.66	2.441	190.06
63	TB11-1300x3000	TB11-1300x3000	22		LCB-800x3000							2.866	208.93	2.830	214.33
51	TB11-1300x3000	TB11-1300x3000	27		LCB-1400x3000							2.403	175.83	2.360	180.02
57	TB11-1300x3000	TB11-1300x3000	27		LCB-1400x3000							2.503	180.04	2.460	184.23
T ₀₁ -36-33-57	TB11-1450x1800	TB11-1450x1800	22	PTB-1600x3300	LCB-1500x3300	TL-3300-3	39 40	TL-3300-3	39 40	TZL-3300-4	39 43	2.807	228.04	2.768	234.21
66	TB11-1450x1800	TB11-1450x1800	22		LCB-800x3300							3.236	255.93	3.197	262.10
54	TB11-1450x1800	TB11-1450x1800	27		LCB-1700x3300							2.720	203.76	2.672	208.32
63	TB11-1450x1800	TB11-1450x1800	27		LCB-1700x3300							2.885	214.91	2.837	219.47
T ₀₁ -36-36-57	TB11-1600x1800	TB11-1600x1800	22	PTB-1600x3600	LCB-1500x3600	TL-3600-3	39 41	TL-3600-3	39 41	TZL-3600-4	39 44	3.087	256.22	3.043	262.80
66	TB11-1600x1800	TB11-1600x1800	22		LCB-800x3600							3.555	282.09	3.511	288.67
54	TB11-1600x1800	TB11-1600x1800	27		LCB-1700x3600							2.988	235.42	2.936	240.62
63	TB11-1600x1800	TB11-1600x1800	27		LCB-1700x3600							3.169	248.48	3.117	253.68
T ₀₁ -36-39-57	TB11-1750x1800	TB11-1750x1800	22	PTB-1750x3900	LCB-1700x3900	TL-3900-2	39 41	TL-3900-2	39 41	TZL-3900-3	39 45	3.507	282.31	3.459	289.63
69	TB11-1750x1800	TB11-1750x1800	22		LCB-700x3900							4.089	321.82	4.041	329.14
54	TB11-1750x1800	TB11-1750x1800	27		LCB-1900x3900							3.402	263.06	3.345	268.66
66	TB11-1750x1800	TB11-1750x1800	27		LCB-1900x3900							3.666	282.49	3.609	288.09
T ₀₁ -39-30-54	TB11-1300x1950	TB11-1300x1950	23	PTB-1300x3000	LCB-1200x3000	TL-3000-3	39 40	TL-3000-3	39 42	TZL-3000-5	39 42	2.822	211.81	2.791	216.50
63	TB11-1300x1950	TB11-1300x1950	23		LCB-1500x3000							3.195	237.61	3.164	242.30
51	TB11-1300x1950	TB11-1300x1950	28		LCB-1500x3000							2.439	178.72	2.401	183.66
60	TB11-1300x1950	TB11-1300x1950	28		LCB-1500x3000							2.848	206.19	2.810	211.13
T ₀₁ -39-33-60	TB11-1450x1950	TB11-1450x1950	23	PTB-1600x3300	LCB-1500x3300	TL-3300-5	39 40	TL-3300-5	39 43	TZL-3300-7	39 43	3.191	247.87	3.156	252.98
69	TB11-1450x1950	TB11-1450x1950	23		LCB-1500x3300							3.656	278.20	3.621	283.31
54	TB11-1450x1950	TB11-1450x1950	28		LCB-1500x3300							2.763	215.31	2.720	220.96
66	TB11-1450x1950	TB11-1450x1950	28		LCB-1500x3300							3.268	248.71	3.225	254.36

等梯段双跑楼梯构件表(二)

图集号 L91 G306

页 号 13

等梯段双跑楼梯构件表(三)

编 号	上 楼 梯 板		中间平台板	楼层平台板		平 台 梁	梯 口 梁	走 廊 梁	底 层 数 量		标准层数量	
T-H-A-B	TB-QXH/2a	TB-QXH/2	PTB-dXA	CB-d1XA	TL-A-N	TL-A-N	TZL-A-N		(个)	(m ²)	(个)	(m ²)
T ₀₁ -39-36-60	TB ₁₁ -1600x950	TB ₁₁ -1600x950	PTB-1600x3600	CB-1600x3600	TL-3600-5	TL-3600-5	TZL-3600-7		3.509	291.10	3.471	297.04
69									4.016	322.52	3.978	328.46
54	TB ₁₁ -1600x950	TB ₁₁ -1600x950		CB-1600x3600	TL-3600-4	TL-3600-4	TZL-3600-5		3.038	239.56	2.991	245.58
66									3.589	274.42	3.542	280.44
T ₀₁ -39-39-60	TB ₁₁ -1750x950	TB ₁₁ -1750x950	PTB-1750x3900	CB-1750x3900	TL-3900-3	TL-3900-2	TZL-3900-4		3.861	335.61	3.819	341.99
72									4.443	368.87	4.401	375.25
54	TB ₁₁ -1750x950	TB ₁₁ -1750x950		CB-1650x3900	TL-3900-2	TL-3900-1	TZL-3900-3		3.344	277.50	3.293	284.21
66									3.909	312.12	3.858	318.83
T ₀₁ -42-30-60	TB ₁₁ -1300x2100	TB ₁₁ -1300x2100	PTB-1300x3000	CB-1300x3000	TL-3000-3	TL-3000-3	TZL-3000-5		3.104	251.55	3.077	258.86
69									3.526	279.43	3.499	286.74
54	TB ₁₁ -1300x2100	TB ₁₁ -1300x2100		CB-1520x3000	TL-3000-3	TL-3000-3	TZL-3000-4		2.681	207.52	2.647	212.38
63									3.093	235.13	3.059	239.99
T ₀₁ -42-33-63	TB ₁₁ -1450x2100	TB ₁₁ -1450x2100	PTB-1600x3300	CB-1500x3300	TL-3300-5	TL-3300-5	TZL-3300-7		3.504	288.67	3.474	296.58
72									3.969	319.00	3.939	326.91
57	TB ₁₁ -1450x2100	TB ₁₁ -1450x2100		CB-1520x3300	TL-3300-4	TL-3300-4	TZL-3300-7		3.034	240.85	2.996	246.16
66									3.488	268.55	3.450	273.86
T ₀₁ -42-36-63	TB ₁₁ -1600x2100	TB ₁₁ -1600x2100	PTB-1600x3600	CB-1500x3600	TL-3600-5	TL-3600-5	TZL-3600-7		3.856	333.88	3.823	342.88
72									4.363	365.30	4.330	374.30
57	TB ₁₁ -1600x2100	TB ₁₁ -1600x2100		CB-1620x3600	TL-3600-4	TL-3600-4	TZL-3600-7		3.336	282.84	3.295	289.00
69									3.891	317.80	3.850	323.96
T ₀₁ -42-39-63	TB ₁₁ -1750x2100	TB ₁₁ -1750x2100	PTB-1750x3900	CB-1750x3900	TL-3900-3	TL-3900-3	TZL-3900-4		4.239	379.47	4.203	389.07
75									4.821	418.76	4.785	428.36
57	TB ₁₁ -1750x2100	TB ₁₁ -1750x2100		CB-1670x3900	TL-3900-2	TL-3900-2	TZL-3900-3		3.671	317.49	3.625	324.11
69									4.240	355.32	4.194	361.94

等梯段双跑楼梯构件表(三)

图集号 L91G306

页 号 14

等梯段双跑楼梯构件表(四)

编 号	楼 梯 板		中间平台板	楼层平台板	平 台 梁	梯 口 梁	走 廊 梁	底层数量		标准层数量						
T-H-A-B	TB-QXH/2a	TB-QXH/2	P-B-QXA	LCB-QXA	T-A-N	TL-A-N	TZL-A-N	个	kg	个	kg					
Taz-30-30-48	TBz-1300x1500	TBz-1300x1500	20	PTB-1300x3000	LCB-1500x3000	35	TL-3000-1	39	TL-3000-1	39	TL-3000-1	42	2.377	142.81	2.037	146.90
57					LCB-840x3000	36							2.466	167.08	2.426	171.17
45					LCB-1740x3000	36							2.057	145.32	2.010	149.11
54					LCB-980x3300	35							2.206	154.15	2.159	157.94
Taz-30-33-54	TBz-1450x1500	TBz-1450x1500	20	PTB-1450x3300	LCB-1500x3300	35	TL-3300-2	39	TL-3300-2	39	TL-3300-2	43	2.678	193.66	2.634	198.12
60					LCB-840x3300	36							2.789	199.81	2.745	204.27
48					LCB-1740x3300	36							2.335	171.64	2.283	175.83
57					LCB-980x3600	35							2.500	186.20	2.448	190.39
Taz-30-36-54	TBz-1600x1500	TBz-1600x1500	20	PTB-1600x3600	LCB-1500x3600	35	TL-3600-3	39	TL-3600-3	39	TL-3600-3	44	2.941	227.89	2.892	233.08
60					LCB-840x3600	37							3.062	235.49	3.013	240.68
48					LCB-1740x3600	37							2.562	194.22	2.504	198.78
57					LCB-980x3900	35							2.743	211.26	2.685	215.82
Taz-33-30-48	TBz-1300x1650	TBz-1300x1650	21	PTB-1300x3000	LCB-1280x3000	32	TL-3000-2	39	TL-3000-2	39	TL-3000-2	42	2.314	167.67	2.279	172.13
57					LCB-840x3000	32							2.654	189.86	2.619	194.32
45					LCB-1740x3000	32							1.991	141.09	1.949	144.70
54					LCB-980x3300	32							2.361	164.76	2.319	168.37
Taz-33-33-54	TBz-1450x1650	TBz-1450x1650	21	PTB-1450x3300	LCB-1580x3300	32	TL-3300-3	39	TL-3300-3	39	TL-3300-3	43	2.625	200.69	2.586	205.53
63					LCB-840x3300	32							3.054	229.99	3.015	234.83
48					LCB-1740x3300	32							2.265	171.50	2.218	175.47
60					LCB-980x3600	32							2.727	201.02	2.680	204.99
Taz-33-36-54	TBz-1600x1650	TBz-1600x1650	21	PTB-1600x3600	LCB-1580x3600	32	TL-3600-4	39	TL-3600-4	39	TL-3600-4	44	2.887	235.76	2.843	241.24
63					LCB-840x3600	32							3.355	264.16	3.311	269.64
48					LCB-1740x3600	32							2.489	204.93	2.437	209.52
60					LCB-980x3900	32							2.993	233.75	2.941	238.34

等梯段双跑楼梯构件表(四)

图集号 L91G306

页 号 15

等梯段双跑楼梯构件表 (五)

编 号	楼 梯 板		中间平台板	楼层平台板	平 台 梁	梯 口 梁	走 廊 梁	底 层 数 量		标 准 层 数 量	
T-H-A-B	TH-0X1/2	TH-0X1/2	PTB-dXA	LCB-d1XA	TL-A-N	TL-A-N	TZL-A-N	底 层 数 量	底 层 数 量	标 准 层 数 量	标 准 层 数 量
Ta-36-30-54	TH-13001800	TH-13001800	22	PTB-13003000	LCB-13003000	TL-3000-3	TZL-3000-5	2.650	182.28	2.619	187.68
63								3.072	210.16	3.041	215.56
51	TH-13001800	TH-13001800	27		LCB-13003000	TL-3000-3	TZL-3000-4	2.599	177.06	2.561	181.25
57					LCB-13003000			2.699	181.27	2.661	185.46
Ta-36-33-57	TH-145001800	TH-145001800	22	PTB-16003000	LCB-15003000	TL-3300-5	TZL-3300-7	2.999	221.71	2.964	227.88
66					LCB-15003000	TL-3300-5		3.464	252.04	3.429	258.21
54	TH-145001800	TH-145001800	27		LCB-15003000	TL-3300-4	TZL-3300-5	2.935	204.30	2.892	208.86
63					LCB-17003000			3.100	212.06	3.057	216.62
Ta-36-36-57	TH-160001800	TH-160001800	22	PTB-16003600	LCB-15003600	TL-3600-5	TZL-3600-7	3.298	246.70	3.259	253.28
66					LCB-15003600	TL-3600-5	TZL-3600-6	3.805	280.65	3.766	287.23
54	TH-160001800	TH-160001800	27		LCB-16003600	TL-3600-4	TZL-3600-5	3.222	235.57	3.175	240.77
63					LCB-17003600			3.403	244.51	3.356	249.71
Ta-36-39-57	TH-175001800	TH-175001800	22	PTB-175003000	LCB-175003000	TL-3900-3	TZL-3900-4	3.629	294.59	3.587	301.91
69					LCB-175003000	TL-3900-3	TZL-3900-2	4.211	336.91	4.169	344.23
54	TH-175001800	TH-175001800	27		LCB-175003000	TL-3900-1	TZL-3900-1	3.509	266.09	3.457	271.69
66					LCB-19003900	TL-3900-2		3.773	288.55	3.721	294.15
Ta-39-30-54	TH-130001950	TH-130001950	23	PTB-130003000	LCB-12003000	TL-3000-4	TZL-3000-6	2.923	215.38	2.897	220.07
63						TL-3000-3	TZL-3000-4	3.296	238.82	3.270	243.51
51	TH-130001950	TH-130001950	28		LCB-15003000	TL-3000-3	TZL-3000-5	2.527	178.72	2.493	183.66
60								2.936	206.19	2.902	211.13
Ta-39-33-60	TH-145001950	TH-145001950	23	PTB-160003000	LCB-15003000	TL-3300-5	TZL-3300-8	3.303	251.45	3.274	256.56
69						TL-3300-5	TZL-3300-6	3.768	280.54	3.739	285.65
54	TH-145001950	TH-145001950	28		LCB-16003000		TZL-3300-7	2.862	217.65	2.824	223.30
66						TL-3300-5	TZL-3300-6	3.367	255.73	3.329	261.38

等梯段双跑楼梯构件表 (五)

图集号 L91G306

页 号 16

等梯段双跑楼梯板表 (六)

编 号	楼 梯 板		中间平台板	楼层平台板	平 台 梁	梯 口 梁	走 廊 梁	底层数量		标准层数量	
	梯 板	梯 板	PTB-dxA	LCB-d1xA	TL-A-N	TL-A-N	TZL-A-N	底 层	标 准 层	底 层	标 准 层
102-39-36-60	102-1600X1950	102-1600X1950	23	PTB-1600X3600	TL-3600-6	TL-3600-5	TZL-3600-8	3.633	299.95	3.601	305.89
69	102-1600X1950	102-1600X1950	23	PTB-1600X3600	TL-3600-6	TL-3600-5	TZL-3600-6	4.140	329.18	4.108	335.12
54	102-1600X1950	102-1600X1950	28	PTB-1600X3600	TL-3600-6	TL-3600-5	TZL-3600-7	3.146	242.36	3.105	248.38
66	102-1600X1950	102-1600X1950	28	PTB-1600X3600	TL-3600-6	TL-3600-5	TZL-3600-6	3.697	282.55	3.656	288.57
102-39-39-60	102-1750X1950	102-1750X1950	23	PTB-1750X3900	TL-3900-6	TL-3900-3	TZL-3900-5	3.997	347.02	3.961	353.40
77	102-1750X1950	102-1750X1950	23	PTB-1750X3900	TL-3900-6	TL-3900-3	TZL-3900-2	4.579	377.93	4.543	384.31
54	102-1750X1950	102-1750X1950	28	PTB-1750X3900	TL-3900-6	TL-3900-2	TZL-3900-4	3.464	289.78	3.419	296.49
66	102-1750X1950	102-1750X1950	28	PTB-1750X3900	TL-3900-6	TL-3900-2	TZL-3900-1	4.029	321.18	3.984	327.89
102-42-36-60	102-1300X2100	102-1300X2100	24	PTB-1300X3000	TL-3000-4	TL-3000-4	TZL-3000-6	3.213	255.12	3.191	262.43
69	102-1300X2100	102-1300X2100	24	PTB-1300X3000	TL-3000-4	TL-3000-4	TZL-3000-4	3.635	281.85	3.613	289.16
54	102-1300X2100	102-1300X2100	29	PTB-1300X3000	TL-3000-3	TL-3000-3	TZL-3000-6	2.778	209.88	2.749	214.74
63	102-1300X2100	102-1300X2100	29	PTB-1300X3000	TL-3000-3	TL-3000-3	TZL-3000-4	3.190	235.13	3.161	239.99
102-42-39-63	102-1450X2100	102-1450X2100	24	PTB-1450X3300	TL-3300-4	TL-3300-6	TZL-3300-8	3.625	293.82	3.600	301.73
72	102-1450X2100	102-1450X2100	24	PTB-1450X3300	TL-3300-4	TL-3300-6	TZL-3300-6	4.090	324.48	4.065	332.39
57	102-1450X2100	102-1450X2100	29	PTB-1450X3300	TL-3300-5	TL-3300-5	TZL-3300-8	3.141	246.77	3.108	252.08
66	102-1450X2100	102-1450X2100	29	PTB-1450X3300	TL-3300-5	TL-3300-5	TZL-3300-6	3.595	275.57	3.562	280.88
102-42-36-63	102-1600X2100	102-1600X2100	24	PTB-1600X3600	TL-3600-6	TL-3600-6	TZL-3600-8	3.989	342.73	3.961	351.73
72	102-1600X2100	102-1600X2100	24	PTB-1600X3600	TL-3600-6	TL-3600-6	TZL-3600-6	4.496	376.09	4.468	385.09
57	102-1600X2100	102-1600X2100	29	PTB-1600X3600	TL-3600-5	TL-3600-5	TZL-3600-8	3.455	290.36	3.419	296.52
69	102-1600X2100	102-1600X2100	29	PTB-1600X3600	TL-3600-5	TL-3600-5	TZL-3600-6	4.010	325.93	3.974	332.09
102-42-39-63	102-1750X2100	102-1750X2100	24	PTB-1750X3900	TL-3900-4	TL-3900-4	TZL-3900-6	4.386	396.41	4.355	406.21
75	102-1750X2100	102-1750X2100	24	PTB-1750X3900	TL-3900-4	TL-3900-4	TZL-3900-2	4.968	426.53	4.937	436.13
57	102-1750X2100	102-1750X2100	29	PTB-1750X3900	TL-3900-3	TL-3900-3	TZL-3900-5	3.801	341.18	3.761	347.80
69	102-1750X2100	102-1750X2100	29	PTB-1750X3900	TL-3900-3	TL-3900-3	TZL-3900-2	4.370	370.41	4.330	377.03

等梯段双跑楼梯板表 (六)

图集号 L91G306

页 号 17

不等梯段双跑楼梯构件表(-)

编 号		楼 梯 板		中间平台板		楼层平台板		平 台 梁		梯 口 梁		走 廊 梁		底层数量		标准层数量		
T-H-A-B	TB-QXH ₁	厚度	TB-QXH ₂	厚度	PTB-dXA	厚度	LCB-d1XA	厚度	TL-A-N	厚度	TL-A-N	厚度	TZL-A-N	厚度	数量	重量	数量	重量
T _{bi} -30-30-57	TB ₁₁ -1300X200	24	TB ₁₁ -1300X300	30	PTB-1300X300	35	LCB-1500X300	35	TL-3000-3	39	TL-3000-1	39	TZL-3000-1	39	2.801	224.04	2.348	171.17
54	TB ₁₁ -1300X200	32	TB ₁₁ -1300X300	32			LCB-1740X300	36							40	40	42	2.495
T _{bi} -30-33-60	TB ₁₁ -1450X200	24	TB ₁₁ -1450X300	30	PTB-1600X330	35	LCB-1500X300	35	TL-3300-4	39	TL-3300-2	39	TZL-3300-1	39	3.163	257.28	2.657	202.86
57	TB ₁₁ -1450X200	32	TB ₁₁ -1450X300	32			LCB-1740X300	36							40	40	43	2.821
T _{bi} -30-36-60	TB ₁₁ -1600X200	24	TB ₁₁ -1600X300	30	PTB-1600X360	35	LCB-1500X300	35	TL-3600-4	39	TL-3600-1	39	TZL-3600-1	39	3.474	288.05	2.917	235.35
57	TB ₁₁ -1600X200	32	TB ₁₁ -1600X300	32			LCB-1740X300	37							41	41	44	3.096
T _{bi} -33-30-57	TB ₁₁ -1300X200	24	TB ₁₁ -1300X300	30	PTB-1300X300	35	LCB-1280X300	35	TL-3000-3	39	TL-3000-1	39	TZL-3000-1	39	2.889	232.83	2.531	193.11
54	TB ₁₁ -1300X200	33	TB ₁₁ -1300X300	33			LCB-1600X300	36							40	40	42	2.541
T _{bi} -33-33-63	TB ₁₁ -1450X200	24	TB ₁₁ -1450X300	30	PTB-1600X330	35	LCB-1500X300	35	TL-3300-4	39	TL-3300-2	39	TZL-3300-1	39	3.315	268.75	2.917	227.70
60	TB ₁₁ -1450X200	33	TB ₁₁ -1450X300	33			LCB-1740X300	36							40	40	43	2.927
T _{bi} -33-36-63	TB ₁₁ -1600X200	24	TB ₁₁ -1600X300	30	PTB-1600X360	35	LCB-1500X300	35	TL-3600-4	39	TL-3600-2	39	TZL-3600-1	39	3.643	308.68	3.203	261.51
60	TB ₁₁ -1600X200	33	TB ₁₁ -1600X300	33			LCB-1740X300	37							41	41	44	3.213
T _{bi} -36-30-63	TB ₁₁ -1300X200	24	TB ₁₁ -1300X300	31	PTB-1300X300	35	LCB-1500X300	35	TL-3000-3	39	TL-3000-1	39	TZL-3000-1	39	3.083	249.50	2.830	214.33
57	TB ₁₁ -1300X200	34	TB ₁₁ -1300X300	34			LCB-1600X300	36							40	40	42	2.691
T _{bi} -36-33-66	TB ₁₁ -1450X200	24	TB ₁₁ -1450X300	31	PTB-1600X330	35	LCB-1500X300	35	TL-3300-4	39	TL-3300-3	39	TZL-3300-1	39	3.477	291.45	3.197	262.10
63	TB ₁₁ -1450X200	34	TB ₁₁ -1450X300	34			LCB-1700X300	37							40	40	43	3.094
T _{bi} -36-36-66	TB ₁₁ -1600X200	24	TB ₁₁ -1600X300	31	PTB-1600X360	35	LCB-1500X300	35	TL-3600-5	39	TL-3600-3	39	TZL-3600-1	39	3.821	330.09	3.511	288.67
63	TB ₁₁ -1600X200	34	TB ₁₁ -1600X300	34			LCB-1700X300	37							41	41	44	3.398

注: 标准层、顶层楼梯平台板厚度按实际厚度

双分平行楼梯构件表(-)

编 号	楼 梯 板				中间平台板		平 台 梁		走 廊 梁		底层数量		标准层数量	
T-H-A-B	TB-QXH/2 ₁	TB-QXH/2 ₂	TB-QXH/2 ₃	厚度	PTB-dXA	厚度	TL-A-N	厚度	TZL-A-N	厚度	厚度	重量	重量	重量
T _a -36-60-57	TB ₁₁ -2300X300	TB ₁₁ -1500X300	TB ₁₁ -2300X300								5.793	512.23	5.731	521.52
T _a -39-60-60	TB ₁₁ -2300X300	TB ₁₁ -1500X300	TB ₁₁ -2300X300	38	PTB-1600X6000	38	TL-6000-I	46	TZL-6000-1	46	6.332	577.88	6.277	585.97
T _a -39-60-63	TB ₁₁ -2300X300	TB ₁₁ -1500X300	TB ₁₁ -2300X300								6.905	651.51	6.858	663.96

不等梯段双跑
双分平行

楼梯构件表(-)

图集号 L91G308

页 号 18

不等梯段双跑楼梯构件表(二)


编 号	楼 梯 板				中间平台板		楼层平台板		平 台 梁		梯 口 梁		走 廊 梁		底层数量		标准层数量	
T-H-A-B	TB-QXH ₁	页次	TB-QXH ₂	页次	PTB-dXA	页次	LCB-d ₁ XA	页次	TL-A-N	页次	TL-A-N	页次	TZL-A-N	页次	(m ²)	(kg)	(m ²)	(kg)
T ₁₂ -30-30-57	TB-1300X200	24	TB-1300X90	30	PTB-1300X300	35	LCB-1500X300	35	TL-3000-3	39	TL-3000-1	39	TZL-3000-1	39	2.889	224.04	2.426	171.17
54	TB-1300X200	32	TB-1300X90	32			LCB-1700X300	36	TL-3000-3	40	TL-3000-1	40	TZL-3000-1	42	2.572	194.46	2.159	157.94
T ₁₂ -30-33-60	TB-1450X200	24	TB-1450X90	30			LCB-1500X300	35	TL-3300-5	39	TL-3300-2	39	TZL-3300-2	39	3.260	261.03	2.745	204.27
57	TB-1450X200	32	TB-1450X90	32			LCB-1700X300	36	TL-3300-4	40	TL-3300-2	40	TZL-3300-2	43	2.906	228.22	2.448	190.39
T ₁₂ -30-36-60	TB-1600X200	24	TB-1600X90	30			LCB-1500X300	35	TL-3600-5	39	TL-3600-2	39	TZL-3600-2	39	3.582	297.50	3.013	240.68
57	TB-1600X200	32	TB-1600X90	32			LCB-1700X300	37	TL-3600-4	41	TL-3600-2	41	TZL-3600-2	44	3.190	262.72	2.685	215.82
T ₁₂ -33-30-57	TB-1300X200	24	TB-1300X120	30			LCB-1200X300	35	TL-3000-3	39	TL-3000-1	39	TZL-3000-1	39	2.981	232.83	2.619	194.32
54	TB-1300X200	33	TB-1300X150	33			LCB-1400X300	36	TL-3000-3	40	TL-3000-1	40	TZL-3000-1	42	2.618	200.39	2.319	168.37
T ₁₂ -33-33-63	TB-1450X200	24	TB-1450X120	30			LCB-1500X300	35	TL-3300-5	39	TL-3300-3	39	TZL-3300-2	39	3.417	275.36	3.015	234.83
60	TB-1450X200	33	TB-1450X150	33			LCB-1700X300	36	TL-3300-4	40	TL-3300-2	40	TZL-3300-2	43	3.010	237.83	2.680	204.99
T ₁₂ -33-36-63	TB-1600X200	24	TB-1600X120	30			LCB-1500X300	35	TL-3600-5	39	TL-3600-3	39	TZL-3600-2	39	3.755	316.81	3.311	269.64
60	TB-1600X200	33	TB-1600X150	33			LCB-1700X300	37	TL-3600-4	41	TL-3600-2	41	TZL-3600-2	44	3.308	272.52	2.941	238.34
T ₁₂ -36-30-63	TB-1300X200	24	TB-1300X150	31			LCB-1500X300	35	TL-3000-3	39	TL-3000-3	39	TZL-3000-3	39	3.211	256.49	3.041	215.56
57	TB-1300X200	34	TB-1300X170	34			LCB-1400X300	36	TL-3000-3	40	TL-3000-3	40	TZL-3000-3	42	2.808	220.23	2.661	185.46
T ₁₂ -36-33-66	TB-1450X200	24	TB-1450X150	31			LCB-1500X300	35	TL-3300-5	39	TL-3300-5	39	TZL-3300-5	39	3.673	292.06	3.429	258.21
63	TB-1450X200	34	TB-1450X170	34			LCB-1700X300	37	TL-3300-4	40	TL-3300-4	40	TZL-3300-5	43	3.278	250.50	3.057	216.62
T ₁₂ -36-36-66	TB-1600X200	24	TB-1600X150	31			LCB-1500X300	35	TL-3600-5	39	TL-3600-5	39	TZL-3600-6	39	4.036	330.88	3.766	287.23
63	TB-1600X200	34	TB-1600X170	34			LCB-1700X300	37	TL-3600-4	41	TL-3600-4	41	TZL-3600-5	44	3.599	289.87	3.356	249.71

注: 标准层、顶层同梯段号楼梯构件


双分平行楼梯构件表(二)

编 号	楼 梯 板				中间平台板		平 台 梁		走 廊 梁		底层数量		标准层数量	
T-H-A-B	TB-QXH/2d	TB-QXH/2	TB-QXH/2	页次	PTB-dXA	页次	TL-A-N	页次	TZL-A-N	页次	(m ²)	(kg)	(m ²)	(kg)
T ₁₂ -36-60-57	TB-2300X1800	TB-1500X1800	TB-2300X900	38	PTB-1600X6000	38	TL-6000-2	46	TZL-6000-2	46	5.982	546.08	5.927	555.37
T ₁₂ -39-60-60	TB-2300X1950	TB-1500X1950	TB-2300X950								6.537	611.73	6.490	619.82
T ₁₂ -39-60-63	TB-2300X2100	TB-1500X2100	TB-2300X2100								7.130	685.36	7.090	697.83

不等梯段双跑
双分平行 楼梯构件表(二)图集号 L01G306
页 号 19

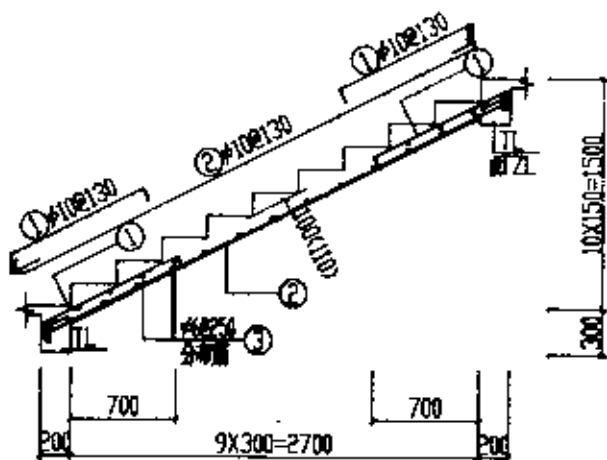

T-Bacc-1300
450x1500
1600

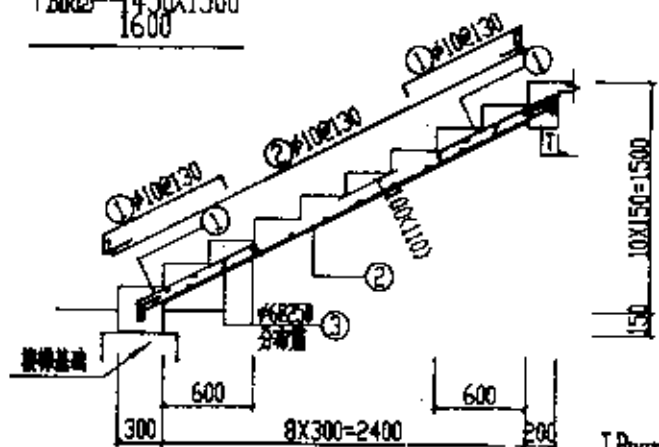

T-Bacc-1300
450x1500d
1600


材料表

构件编号	钢 筋							混凝土 体积 (m³)	
	序号	型 式	直径 (mm)	长度 (mm)	根数	共长 (mm)	重量 (kg)		
T-Bacc-1300x1500	①	楼梯踏步板	Φ10	1230	22	27.06	16.70	47.21	0.656 (0.695)
	②	楼梯踏步板	Φ10	3540	11	38.94	24.03		
	③	楼梯踏步板	Φ6	1270	23	29.23	6.48		
T-Bacc-1500x1500	①	楼梯踏步板	Φ10	1230	24	29.52	18.21	51.67	0.731 (0.775)
	②	楼梯踏步板	Φ10	3540	12	42.48	26.21		
	③	楼梯踏步板	Φ6	1420	23	32.66	7.25		
T-Bacc-1600x1500	①	楼梯踏步板	Φ10	1230	28	34.44	21.25	59.85	0.887 (0.955)
	②	楼梯踏步板	Φ10	3540	14	49.56	30.58		
	③	楼梯踏步板	Φ6	1570	23	36.11	8.02		
T-Bacc-1800x1500	①	楼梯踏步板	Φ10	1120	22	24.64	15.20	43.12	0.700 (0.735)
	②	楼梯踏步板	Φ10	3200	11	35.20	21.72		
	③	楼梯踏步板	Φ6	1270	22	27.94	6.20		
T-Bacc-1500x1500	①	楼梯踏步板	Φ10	1120	24	26.88	16.58	47.21	0.781 (0.819)
	②	楼梯踏步板	Φ10	3200	12	38.40	23.69		
	③	楼梯踏步板	Φ6	1420	22	31.24	6.94		
T-Bacc-1600x1500	①	楼梯踏步板	Φ10	1120	28	31.36	19.35	54.66	0.861 (0.904)
	②	楼梯踏步板	Φ10	3200	14	44.80	27.64		
	③	楼梯踏步板	Φ6	1570	22	34.54	7.67		


楼梯板 T-Bacc-1300
450x1500.1500d
1600

图集号 L01C306
页号 20

材料表
材料名称
规格
数量
重量
体积

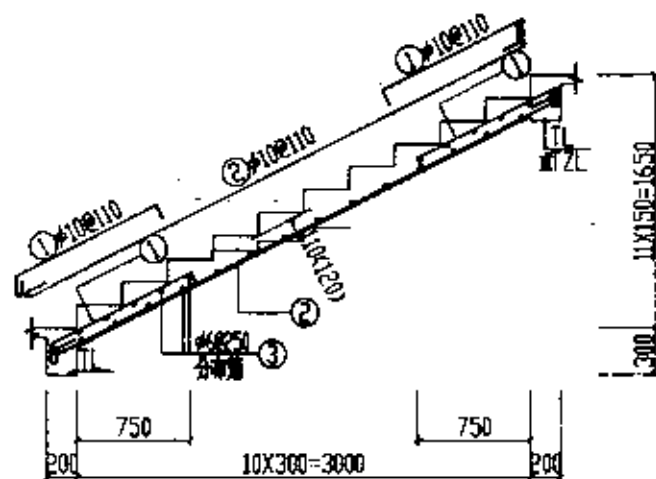

T Buz-1300
450X1650
1600

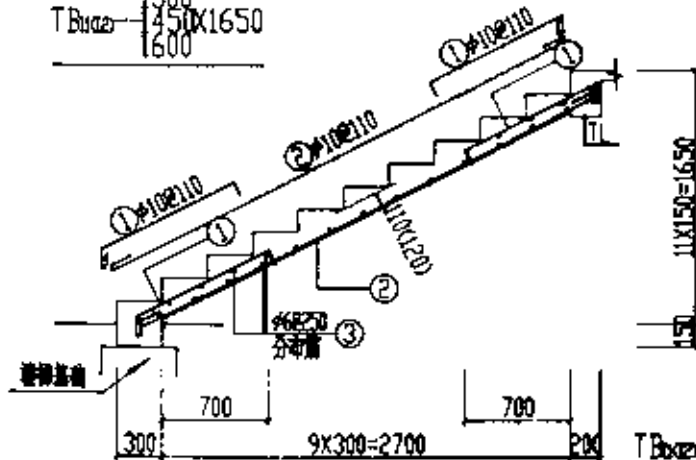

T Buz-1300
450X1650d
1600


材料表

构件编号	序号	型式	直径 (mm)	长度 (mm)	数量	共长 (mm)	重量 (kg)	总重量 (kg)	体积 (m³)
TB-1000630	①	90° 踏步 310	φ10	1300	26	3380	20.85	59.22	0.772 (0.816)
	②	— 220 —	φ10	3870	13	50.31	31.04		
	③	— 220 —	φ6	1270	26	33.02	7.33		
TB-14500630	①	90° 踏步 310	φ10	1300	28	36.40	22.46	64.09	0.861 (0.910)
	②	— 220 —	φ10	3870	14	54.18	33.43		
	③	— 160 —	φ6	1420	26	36.92	8.20		
TB-16000630	①	90° 踏步 310	φ10	1300	32	41.60	25.67	72.93	0.950 (1.004)
	②	— 220 —	φ10	3870	16	61.92	38.20		
	③	— 150 —	φ6	1570	26	40.82	9.06		
TB-13000630	①	90° 踏步 310	φ10	1240	26	32.24	19.89	54.76	0.812 (0.851)
	②	— 220 —	φ10	3540	13	46.02	28.39		
	③	— 120 —	φ6	1270	23	29.21	6.48		
TB-14500630	①	90° 踏步 310	φ10	1240	28	34.72	21.42	59.25	0.906 (0.949)
	②	— 220 —	φ10	3540	14	49.56	30.58		
	③	— 160 —	φ6	1420	23	32.66	7.25		
TB-16000630	①	90° 踏步 310	φ10	1240	32	39.68	24.48	67.45	0.999 (1.048)
	②	— 220 —	φ10	3540	16	56.64	34.95		
	③	— 150 —	φ6	1570	23	36.11	8.02		


楼梯板 T Buz-1300
450X1650.1650d
1600

图集号 L91G398
页号 21

1	2	
---	---	---	---	---	---	---	---	---	----	----	-----

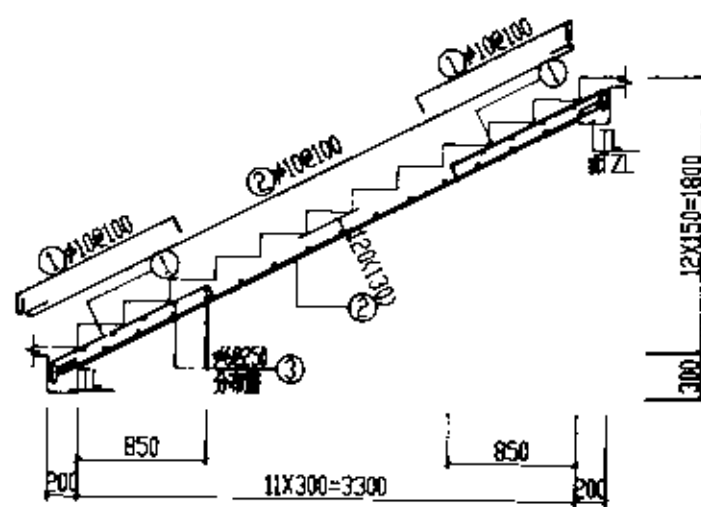

TBzzz-1300
450
600X1800
1750


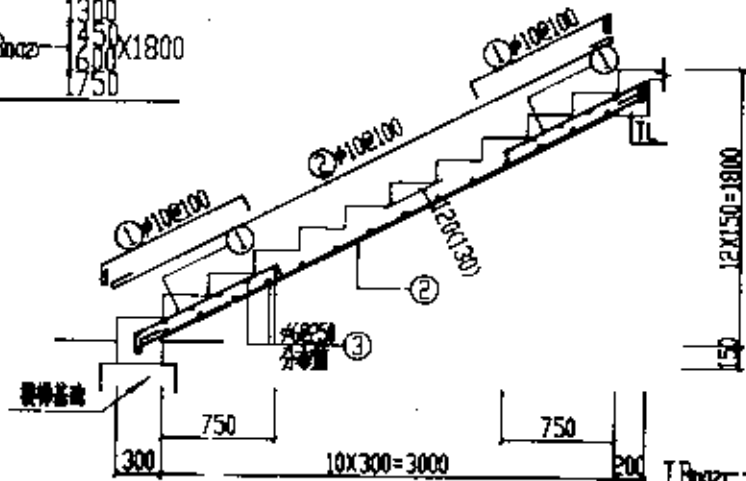


TBzzz-1300
450
600X1800d
1750

材料表

构件编号	钢筋						混凝土
	序号	型号	直径 (mm)	长度 (mm)	数量	重量 (kg)	
TBzzz-1300C800	①	HRB400 12	12	1420	28	39.76	68.79
	②	HRB400 12	12	420	14	58.94	
	③	HRB400 12	12	1270	28	35.56	
TBzzz-1500C800	①	HRB400 12	12	1420	32	45.44	78.43
	②	HRB400 12	12	420	16	67.36	
	③	HRB400 12	12	1420	28	39.76	
TBzzz-1600C800	①	HRB400 12	12	1420	34	48.28	83.71
	②	HRB400 12	12	420	17	71.57	
	③	HRB400 12	12	1570	28	43.96	
TBzzz-1750C800	①	HRB400 12	12	1420	38	53.96	93.33
	②	HRB400 12	12	420	19	79.99	
	③	HRB400 12	12	1720	28	48.16	
TBzzz-1300C800d	①	HRB400 12	12	1310	28	36.68	63.39
	②	HRB400 12	12	3870	14	54.18	
	③	HRB400 12	12	1270	26	33.82	
TBzzz-1500C800d	①	HRB400 12	12	1310	32	41.92	72.26
	②	HRB400 12	12	3870	16	61.92	
	③	HRB400 12	12	1420	26	36.92	
TBzzz-1600C800d	①	HRB400 12	12	1310	34	44.54	77.13
	②	HRB400 12	12	3870	17	65.79	
	③	HRB400 12	12	1570	26	40.82	
TBzzz-1750C800d	①	HRB400 12	12	1310	38	49.78	86.01
	②	HRB400 12	12	3870	19	73.53	
	③	HRB400 12	12	1720	26	44.72	

图集号	L91 G306
页号	22

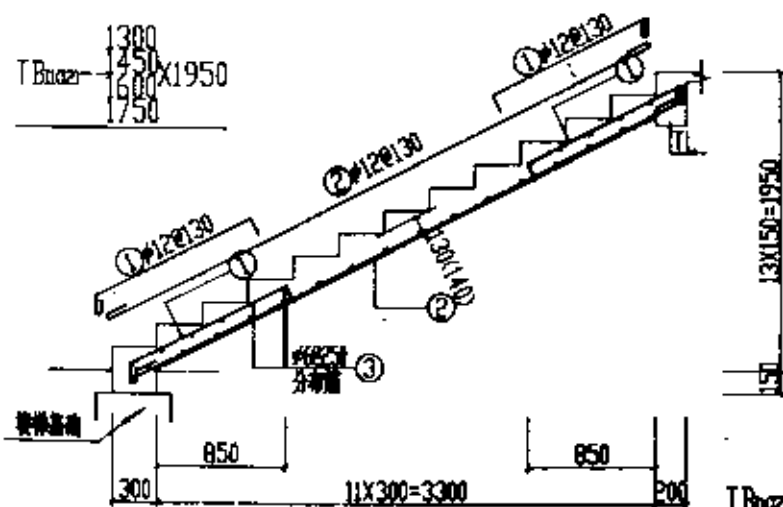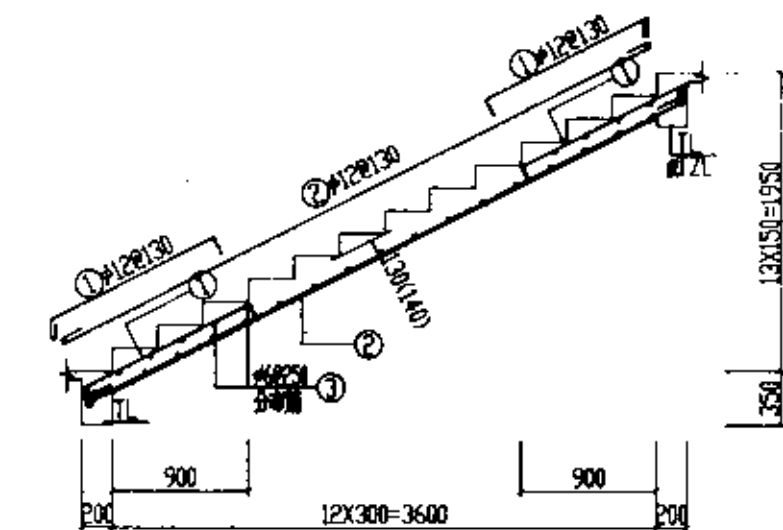


材料表


构件编号	钢 筋							混凝土 体积 (m³)
	编号	型 式	长度 (m)	根数	总长 (m)	重量 (kg)	总重量 (kg)	
IIa (12a)	①	25-200-100	42	156	22	34.32	30.48	83.20
	②	400	456	11	50.16	44.54		
	③	120	1270	29	36.83	8.18		
IIa (12a)	①	25-200-100	42	156	24	37.44	33.25	90.98
	②	400	456	12	54.72	48.59		
	③	120	1420	29	41.00	9.14		
IIb (12a)	①	25-200-100	42	156	28	43.68	38.79	105.59
	②	400	456	14	63.84	56.69		
	③	120	1570	29	45.53	10.11		
IIa (12a)	①	25-200-100	42	156	30	46.08	41.56	113.37
	②	400	456	15	68.40	60.74		
	③	120	1720	29	49.80	11.07		
IIb (12a)	①	25-200-100	42	156	22	33.00	29.30	78.51
	②	400	420	11	46.53	41.32		
	③	120	1270	28	35.56	7.89		
IIb (12a)	①	25-200-100	42	156	24	36.00	31.97	85.87
	②	400	420	12	50.76	45.07		
	③	120	1420	28	39.76	8.83		
IIb (12a)	①	25-200-100	42	156	28	42.00	37.30	99.65
	②	400	420	14	59.22	52.59		
	③	120	1570	28	43.96	9.76		
IIb (12a)	①	25-200-100	42	156	30	45.00	39.96	106.99
	②	400	420	15	63.45	56.34		
	③	120	1720	28	48.16	10.69		

标准号 TB 1000-- 1950 X 1950.1950d	图样号	L91 C308
	页 号	23

材料表
钢筋
混凝土
其他

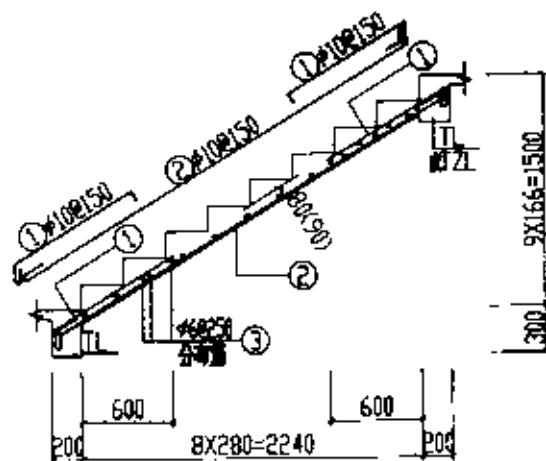

1300
1450x1500
1600

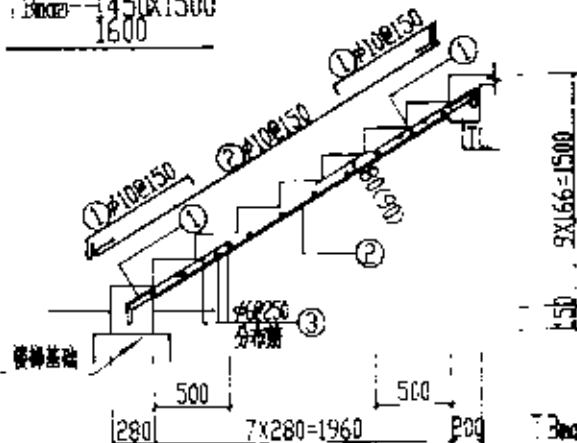


1300
1450x1500
1600

材料表


构件编号	钢筋							混凝土 体积 (m³)
	序号	型式	直径 (mm)	长度 (mm)	根数	共长 (m)	重量 (kg)	
T1 C15	①	65 90 8 100	10	1130	20	22.60	13.94	39.23
	②	300	10	3140	10	31.40	19.37	
	③	1270	6	1270	21	26.67	5.92	
T1 C15	①	65 90 8 100	10	1130	22	24.86	15.34	43.27
	②	300	10	3140	11	34.54	21.31	
	③	1420	6	1420	21	29.82	6.62	
T1 C15	①	65 90 8 100	10	1130	24	27.12	16.73	47.30
	②	300	10	3140	12	37.68	23.25	
	③	1570	6	1570	21	32.97	7.32	
T1 C15	①	65 78 8 100	10	1010	20	20.20	12.46	35.44
	②	260	10	2810	10	28.10	17.34	
	③	1270	6	1270	20	25.40	5.64	
T1 C15	①	65 78 8 100	10	1010	22	22.22	13.71	39.08
	②	260	10	2810	11	30.91	19.07	
	③	1420	6	1420	20	28.40	6.30	
T1 C15	①	65 78 8 100	10	1010	24	24.24	14.96	42.74
	②	260	10	2810	12	33.72	20.81	
	③	1570	6	1570	20	31.40	6.97	

1300
1450x1500
1600

图号 191G306
页号 25

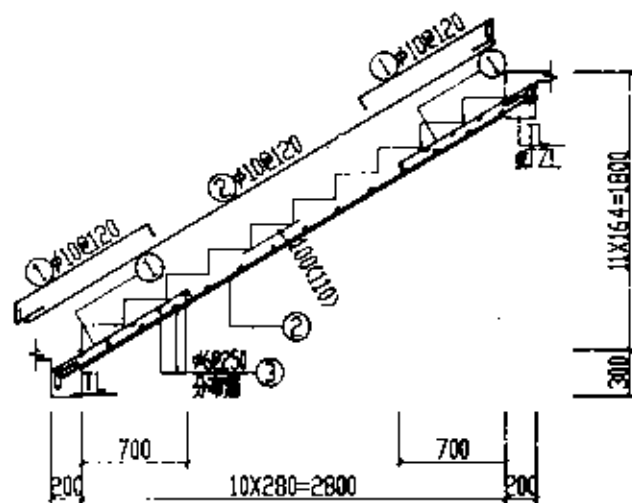

T Bmz-
1300
450
600X1800
1750

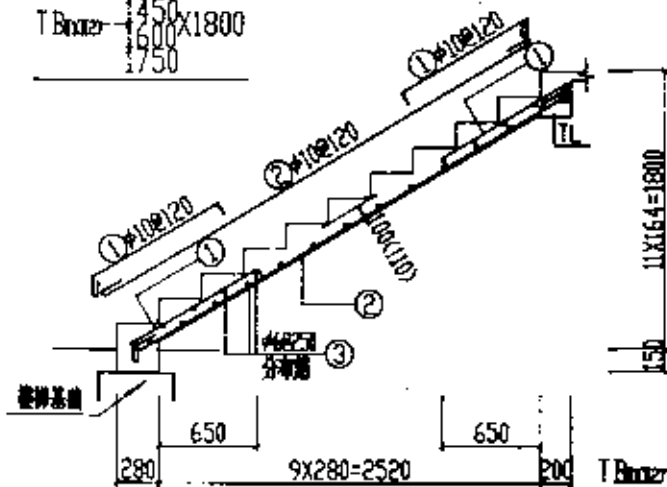

T Bmz-
1300
450
600X1800d
1750

材料表

构件编号	序号	型式	直径 (mm)	长度 (mm)	数量	共长 (mm)	重量 (kg)	重量 (kg)	重量 (kg)
T Bmz-1300X1800	①	楼梯主筋	Φ10	1260	24	30.24	18.66		
	②	楼梯分布筋	Φ6	3780	12	45.36	27.99	53.98	0.729 (0.763)
	③	楼梯主筋	Φ6	1278	26	33.02	7.33		
T Bmz-1450X1800	①	楼梯主筋	Φ10	1260	26	32.76	20.21		
	②	楼梯分布筋	Φ6	3780	13	49.14	30.32	58.73	0.803 (0.850)
	③	楼梯主筋	Φ6	1420	26	36.92	8.20		
T Bmz-1600X1800	①	楼梯主筋	Φ10	1260	30	37.80	23.32		
	②	楼梯分布筋	Φ6	3780	15	56.70	34.98	67.36	0.887 (0.938)
	③	楼梯主筋	Φ6	1570	26	40.82	9.06		
T Bmz-1750X1800	①	楼梯主筋	Φ10	1260	32	40.32	24.88		
	②	楼梯分布筋	Φ6	3780	16	60.48	37.32	72.13	0.970 (1.026)
	③	楼梯主筋	Φ6	1720	26	44.72	9.93		
T Bmz-1900X1800	①	楼梯主筋	Φ10	1200	24	28.80	17.77		
	②	楼梯分布筋	Φ6	3450	12	41.40	25.54	49.79	0.763 (0.801)
	③	楼梯主筋	Φ6	1270	23	29.21	6.48		
T Bmz-1550X1800	①	楼梯主筋	Φ10	1200	26	31.20	19.25		
	②	楼梯分布筋	Φ6	3450	13	44.85	27.67	54.17	0.851 (0.893)
	③	楼梯主筋	Φ6	1420	23	32.66	7.25		
T Bmz-1600X1800	①	楼梯主筋	Φ10	1200	30	36.00	22.21		
	②	楼梯分布筋	Φ6	3450	15	51.75	31.93	62.16	0.939 (0.985)
	③	楼梯主筋	Φ6	1570	23	36.21	8.02		
T Bmz-1750X1800	①	楼梯主筋	Φ10	1200	32	38.40	23.69		
	②	楼梯分布筋	Φ6	3450	16	55.20	34.06	66.53	1.027 (1.078)
	③	楼梯主筋	Φ6	1720	23	39.56	8.78		


楼梯板 T Bmz-

1300
450
600X1800.1800d
1750


图集号 L91G308

页号 27

工程名称	工程部位	工程数量
工程名称	工程部位	工程数量
工程名称	工程部位	工程数量

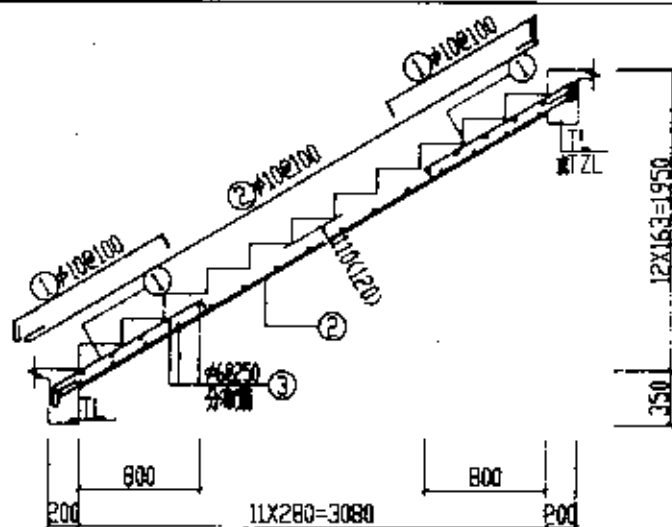

T-B-100
1300
450
600X1950
1750

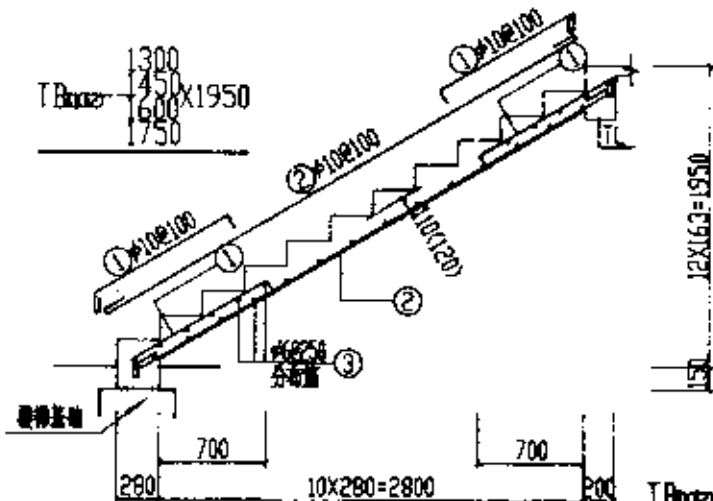

T-B-100
1300
450
600X1950d
1750


材料表

构件编号	钢筋						混凝土
	序号	型式	直径 (mm)	长度 (mm)	数量	重量 (kg)	
T-B-100	①	100	10	1300	28	38.64	0.936 (0.982)
	②	100	10	490	14	57.26	
	③	100	10	1270	27	34.29	
T-B-1500	①	100	10	1300	32	44.16	0.932 (0.984)
	②	100	10	490	16	65.44	
	③	100	10	1420	27	38.34	
T-B-1600	①	100	10	1300	34	46.92	0.929 (0.986)
	②	100	10	490	17	69.53	
	③	100	10	1570	27	42.39	
T-B-1750	①	100	10	1300	38	52.44	0.925 (0.988)
	②	100	10	490	19	77.71	
	③	100	10	1720	27	46.44	
T-B-1800	①	100	10	1270	28	35.56	0.874 (0.916)
	②	100	10	3770	14	52.78	
	③	100	10	1270	26	33.82	
T-B-1600	①	100	10	1270	32	40.64	0.975 (1.022)
	②	100	10	3770	16	60.32	
	③	100	10	1420	26	36.92	
T-B-1600	①	100	10	1270	34	43.18	0.876 (0.927)
	②	100	10	3770	17	64.09	
	③	100	10	1570	26	40.82	
T-B-1750	①	100	10	1270	38	48.26	0.876 (0.923)
	②	100	10	3770	19	71.63	
	③	100	10	1720	26	44.72	

楼梯板 T-B-100
1300
450
600X1950.1950d
1750

图集号: L91G306
页号: 28


工程名称	工程名称
工程地点	工程地点
工程日期	工程日期
工程编号	工程编号

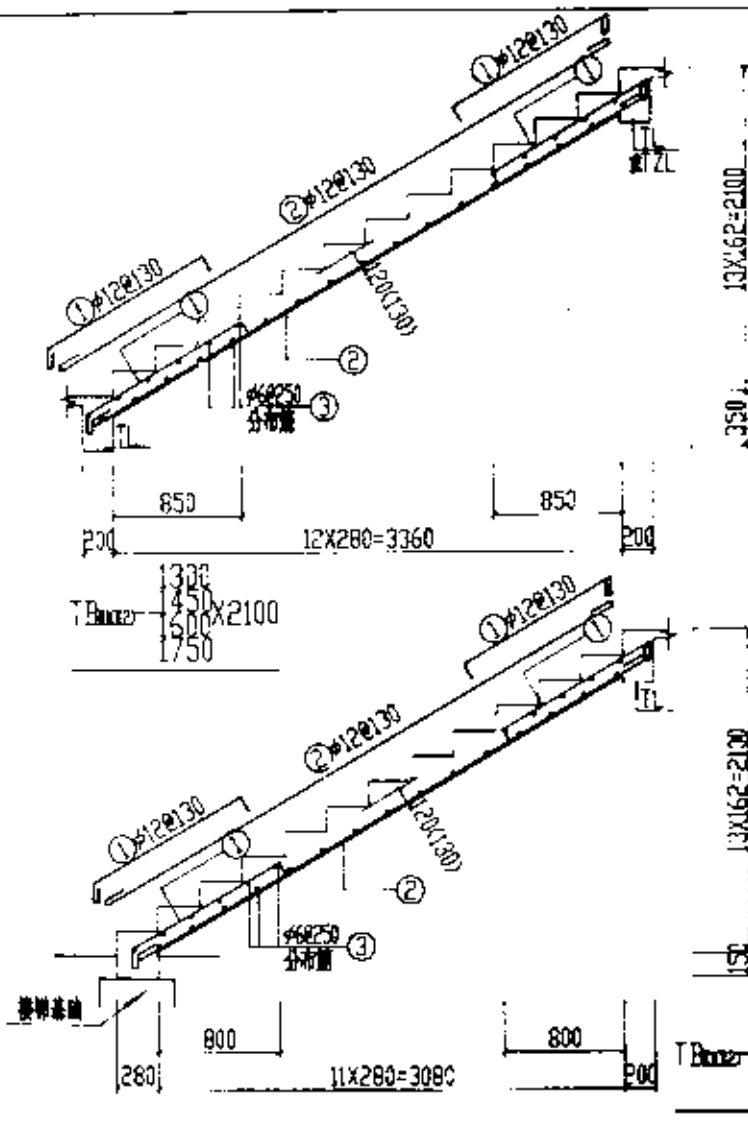


材料表

构件编号	序号	型式	直径 (mm)	长度 (mm)	数量	共长 (m)	重量 (kg)	体积 (m³)
T11-130x2100	①	130x2100	φ12	1520	22	33.44	29.69	0.959 (1.000)
	②	130x2100	φ12	4430	11	48.73	43.27	81.4
	③	130x2100	φ6	1270	29	36.83	8.18	
T11-1450x2100	①	1450x2100	φ12	1520	24	36.48	32.39	10.70 (1.126)
	②	1450x2100	φ12	4430	12	53.16	47.21	88.74
	③	1450x2100	φ6	1420	29	41.18	9.14	
T11-1600x2100	①	1600x2100	φ12	1520	28	42.56	37.79	1.181 (1.243)
	②	1600x2100	φ12	4430	14	62.32	55.07	102.97
	③	1600x2100	φ6	1570	29	45.53	10.11	
T11-1750x2100	①	1750x2100	φ12	1520	30	45.60	40.49	1.291 (1.359)
	②	1750x2100	φ12	4430	15	66.45	59.01	110.57
	③	1750x2100	φ6	1720	29	49.88	11.07	
T11-1300x2100	①	1300x2100	φ12	1460	22	32.12	28.52	0.993 (1.039)
	②	1300x2100	φ12	4110	11	45.21	40.15	76.28
	③	1300x2100	φ6	1270	27	34.29	7.61	
T11-1450x2100	①	1450x2100	φ12	1460	24	35.04	31.12	1.108 (1.159)
	②	1450x2100	φ12	4110	12	49.32	43.80	83.43
	③	1450x2100	φ6	1420	27	38.34	8.51	
T11-1600x2100	①	1600x2100	φ12	1460	28	40.88	36.30	1.222 (1.279)
	②	1600x2100	φ12	4110	14	57.54	51.10	96.81
	③	1600x2100	φ6	1570	27	42.39	9.41	
T11-1750x2100	①	1750x2100	φ12	1460	30	43.80	38.89	1.337 (1.399)
	②	1750x2100	φ12	4110	15	61.65	54.75	103.95
	③	1750x2100	φ6	1720	27	46.44	10.31	

材料表 T11-1300x2100d	300 450 600 1750	图号 L81G306
材料表 T11-1300x2100d	300 450 600 1750	页号 29

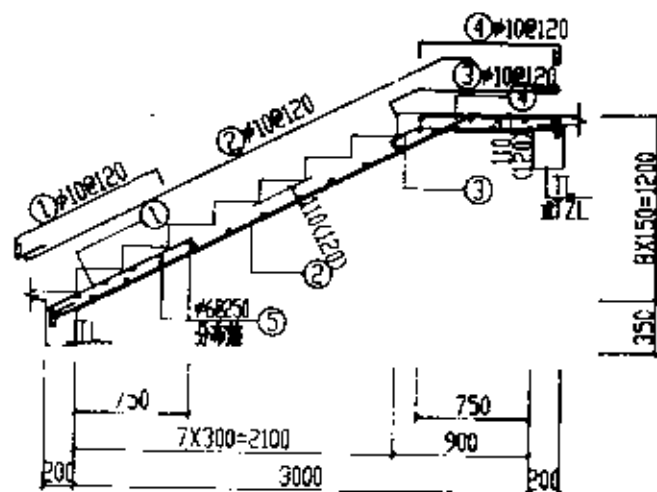

T Bncz-1300
450x1200
1600

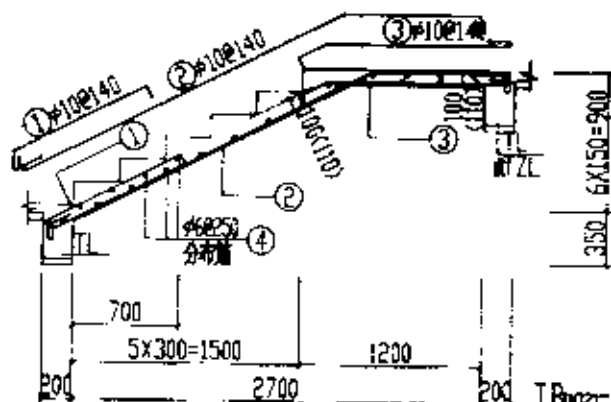


T Bncz-1300
450x900
1600

材料表

构件编号	序号	型式	直径 (mm)	长度 (mm)	数量	单重 (kg)	总重 (kg)	混凝土 体积 (m³)
T Bncz-1300x1200	①	楼梯板 1.5	#10	1300	12	15.60	9.63	60.68
	②	楼梯板 1.5	#10	3400	12	40.80	25.37	
	③	楼梯板 1.5	#10	1290	12	15.48	9.55	
	④	楼梯板 1.5	#10	1215	12	14.58	9.00	
	⑤	楼梯板 1.5	#6	1270	26	33.02	7.33	
T Bncz-1450x1200	①	楼梯板 1.5	#10	1300	13	16.98	10.43	66.00
	②	楼梯板 1.5	#10	3400	13	44.20	27.27	
	③	楼梯板 1.5	#10	1290	13	16.77	10.35	
	④	楼梯板 1.5	#10	1215	13	15.80	9.75	
	⑤	楼梯板 1.5	#6	1420	26	36.92	8.20	
T Bncz-1600x1200	①	楼梯板 1.5	#10	1300	15	19.50	12.03	75.75
	②	楼梯板 1.5	#10	3400	15	51.00	31.47	
	③	楼梯板 1.5	#10	1290	15	19.35	11.94	
	④	楼梯板 1.5	#10	1215	15	18.23	11.25	
	⑤	楼梯板 1.5	#6	1570	26	40.82	9.06	
T Bncz-1300x900	①	楼梯板 1.5	#10	1230	11	13.53	8.35	49.81
	②	楼梯板 1.5	#10	3510	11	38.61	23.82	
	③	楼梯板 1.5	#10	1560	11	17.16	10.55	
	④	楼梯板 1.5	#6	1270	25	31.75	7.05	
	⑤	楼梯板 1.5	#10	1230	12	14.76	9.11	
T Bncz-1450x900	①	楼梯板 1.5	#10	1230	12	14.76	9.11	54.53
	②	楼梯板 1.5	#10	3510	12	42.12	25.99	
	③	楼梯板 1.5	#10	1560	12	18.72	11.55	
	④	楼梯板 1.5	#6	1420	25	35.50	7.88	
	⑤	楼梯板 1.5	#10	1230	13	15.99	9.87	
T Bncz-1600x900	①	楼梯板 1.5	#10	1230	13	15.99	9.87	59.24
	②	楼梯板 1.5	#10	3510	13	45.63	28.15	
	③	楼梯板 1.5	#10	1560	13	20.28	12.51	
	④	楼梯板 1.5	#6	1570	25	39.25	8.71	
	⑤	楼梯板 1.5	#10	1230	14	17.16	10.55	

楼梯板 T Bncz-1300
450x1200.900
1600

图集号 L91G306
页号 30

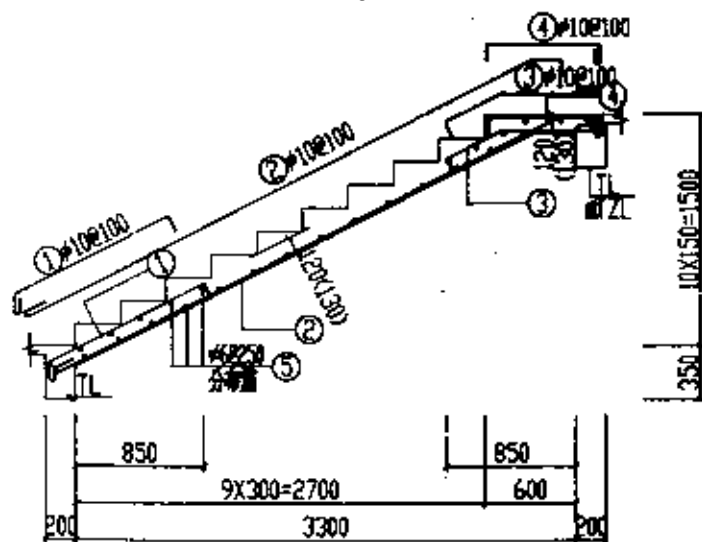

TRUSS - 1300
- 450 x 1500
- 1600


材料表

扣件编号	钢 筋							混凝土 体积 (m³)
	编号	型 式	直径 (mm)	长度 (mm)	根数	总长 (m)	重量 (kg)	
T11 (112)	①		40	1420	14	1988	1227	75.27
	②		40	1400	14	5740	3542	
	③		40	1230	14	1722	1062	
	④		40	1050	14	1470	907	
	⑤		46	1270	28	3556	789	
T11 (112)	①		40	1420	16	2272	1402	85.84
	②		40	1400	16	6560	4848	
	③		40	1230	16	1968	1214	
	④		40	1050	16	1680	1037	
	⑤		46	1420	28	3976	883	
T11 (112)	①		40	1420	17	2414	1489	91.56
	②		40	1400	17	6970	4300	
	③		40	1230	17	2091	1290	
	④		40	1050	17	1785	1101	
	⑤		46	1570	28	4396	976	


镀锌板 T B 222-- 1300
250 X 1500
1400

图 表 号	L91 G306
-------	----------

頁 号	31
-----	----

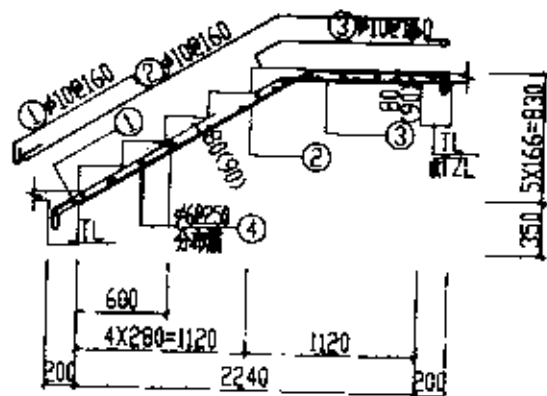

T Base 1300
450x830
1600

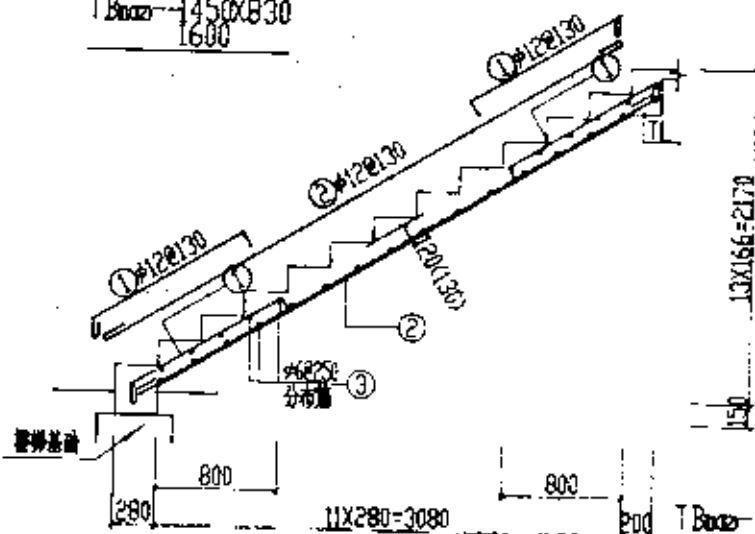

T Base 1300
450x2170
1600

材料表


序号	规格	单位	数量	重量 (kg)	体积 (m³)
①	Φ10@160	m	10.17	6.27	0.390
②	Φ10@160	m	27.81	17.16	0.420
③	Φ10@160	m	12.78	7.89	
④	Φ10@160	m	29.21	18.48	
①	Φ10@160	m	11.30	6.97	0.435
②	Φ10@160	m	30.90	19.07	0.468
③	Φ10@160	m	14.20	8.76	
④	Φ10@160	m	32.66	20.25	
①	Φ10@160	m	11.30	7.67	0.400
②	Φ10@160	m	33.99	20.97	0.517
③	Φ10@160	m	15.62	9.64	
④	Φ10@160	m	36.11	22.43	
①	Φ10@160	m	14.70	9.22	1.009
②	Φ10@160	m	41.40	25.77	0.566
③	Φ10@160	m	12.70	7.61	
④	Φ10@160	m	34.29	21.33	
①	Φ10@160	m	14.70	9.22	1.126
②	Φ10@160	m	41.40	25.77	0.578
③	Φ10@160	m	12.70	7.61	
④	Φ10@160	m	34.29	21.33	
①	Φ10@160	m	14.70	9.22	1.242
②	Φ10@160	m	41.40	25.77	0.599
③	Φ10@160	m	12.70	7.61	
④	Φ10@160	m	34.29	21.33	

T Base 1300
450x830x2170d
1600

图号 L91 G306

页号 32

工程名称	工程名称
工程地点	工程地点
工程日期	工程日期
工程负责人	工程负责人
工程预算	工程预算
工程材料	工程材料
工程设备	工程设备
工程其他	工程其他


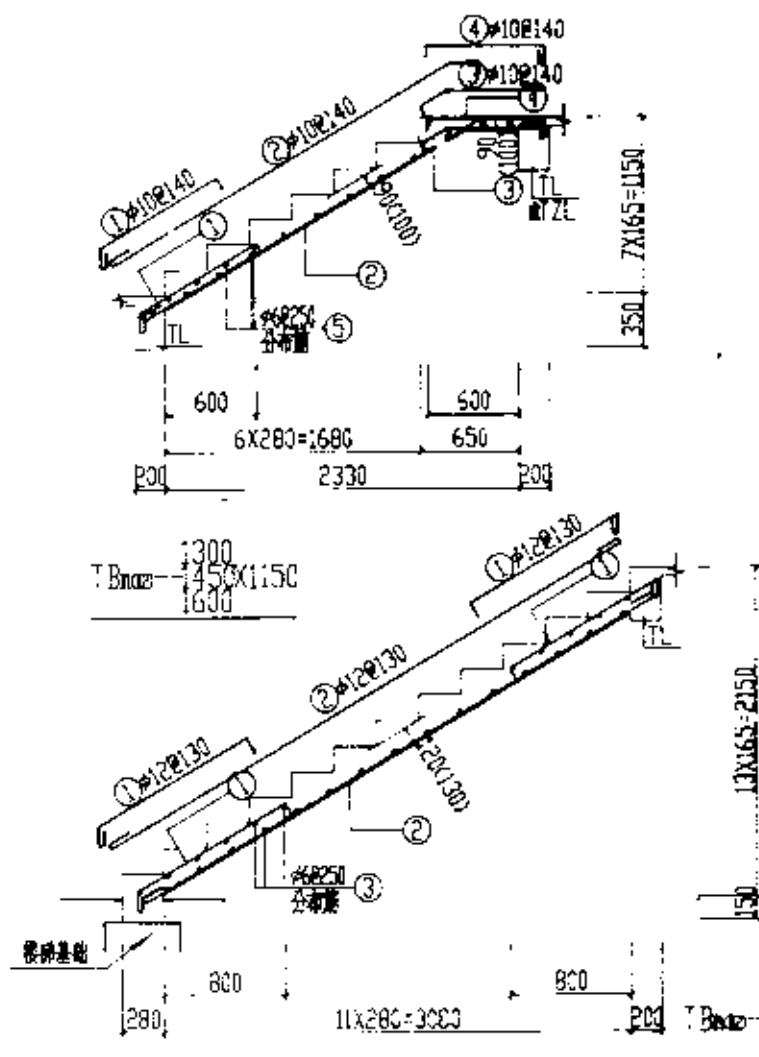


材料表

构件编号	钢筋					混凝土
	序号	型式	直径 (mm)	长度 (m)	重量 (kg)	
T.B. 1300x1150	①	10#140	14	12.43	7.67	47.16 0.488 (0.519)
	②	10#140	14	32.12	19.82	
	③	10#140	14	10.78	6.65	
	④	10#140	14	11.50	7.10	
	⑤	10#140	14	26.67	5.92	
T.B. 1450x1150	①	10#140	14	11.30	8.37	51.61 0.545 (0.579)
	②	10#140	14	35.04	21.62	
	③	10#140	14	11.76	7.26	
	④	10#140	14	12.54	7.74	
	⑤	10#140	14	29.82	6.62	
T.B. 1600x1150	①	10#140	14	11.30	9.06	56.05 0.601 (0.639)
	②	10#140	14	37.96	23.42	
	③	10#140	14	12.74	7.86	
	④	10#140	14	13.59	8.39	
	⑤	10#140	14	32.97	7.32	
T.B. 1800x1150	①	10#140	14	14.70	28.72	76.67 1.003 (1.049)
	②	10#140	14	45.43	40.34	
	③	10#140	14	34.29	7.61	
	④	10#140	14	35.28	31.33	
	⑤	10#140	14	49.56	44.01	
T.B. 1500x2150	①	10#140	14	14.70	28.72	83.85 1.118 (1.170)
	②	10#140	14	45.43	40.34	
	③	10#140	14	34.29	7.61	
	④	10#140	14	35.28	31.33	
	⑤	10#140	14	49.56	44.01	
T.B. 1600x2150	①	10#140	14	14.70	28.72	97.30 1.234 (1.291)
	②	10#140	14	57.82	51.34	
	③	10#140	14	42.39	9.41	
	④	10#140	14	35.28	31.33	
	⑤	10#140	14	49.56	44.01	

楼梯板 T.B. 1300 450x1150, 2150d

图集号 L91C306
页号 33

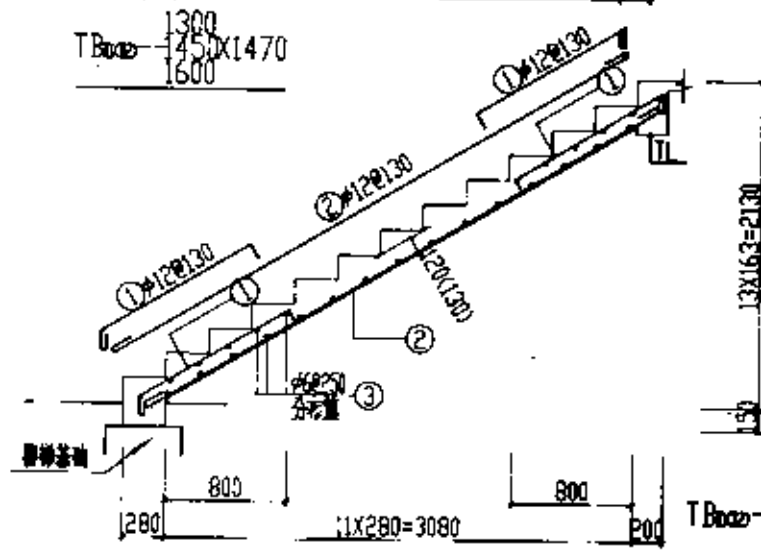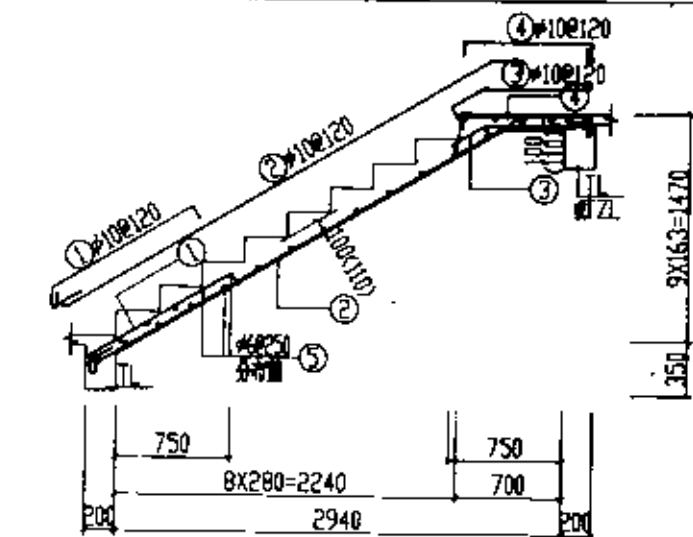


材料表

构件编号	规格					重量		总重量 (kg)	体积 (m³)
	序号	型式	直径 (mm)	长度 (mm)	数量	单重 (kg)			
IIa (11a) 130001470	①	50 107 100	φ10	1320	12	15.84	9.77	60.19	0.657 (0.696)
	②	50 107 100	φ10	3590	12	43.08	26.58		
	③	50 107 100	φ10	1100	12	13.20	8.14		
	④	50 107 100	φ10	1130	12	13.56	8.37		
	⑤	50 107 100	φ6	1270	26	33.02	7.33		
IIa (11a) 145001470	①	50 107 100	φ10	1320	13	17.16	10.59	65.47	0.733 (0.776)
	②	50 107 100	φ10	3590	13	46.67	28.80		
	③	50 107 100	φ10	1100	13	14.38	8.82		
	④	50 107 100	φ10	1130	13	14.69	9.06		
	⑤	50 107 100	φ6	1420	26	36.92	8.20		
IIa (11a) 160001470	①	50 107 100	φ10	1320	15	19.80	12.22	75.15	0.808 (0.856)
	②	50 107 100	φ10	3590	15	53.85	33.23		
	③	50 107 100	φ10	1100	15	16.50	10.18		
	④	50 107 100	φ10	1130	15	16.95	10.46		
	⑤	50 107 100	φ6	1570	26	40.82	9.06		
IIa (11a) 180001470	①	50 107 100	φ12	1460	22	32.12	20.52	76.37	0.999 (1.046)
	②	50 107 100	φ12	4120	11	45.32	40.24		
	③	50 107 100	φ6	1270	27	34.29	7.61		
IIa (11a) 190001470	①	50 107 100	φ12	1460	24	35.04	31.12	83.53	1.115 (1.167)
	②	50 107 100	φ12	4120	12	49.44	43.90		
	③	50 107 100	φ6	1420	27	38.34	8.51		
IIa (11a) 200001470	①	50 107 100	φ12	1460	28	40.88	36.30	96.93	1.230 (1.287)
	②	50 107 100	φ12	4120	14	57.68	51.22		
	③	50 107 100	φ6	1570	27	42.39	9.41		

$\frac{1300}{1450} \times 1470.2130d$
 $\frac{1600}{1450}$

图索号	L91 G306
页号	34

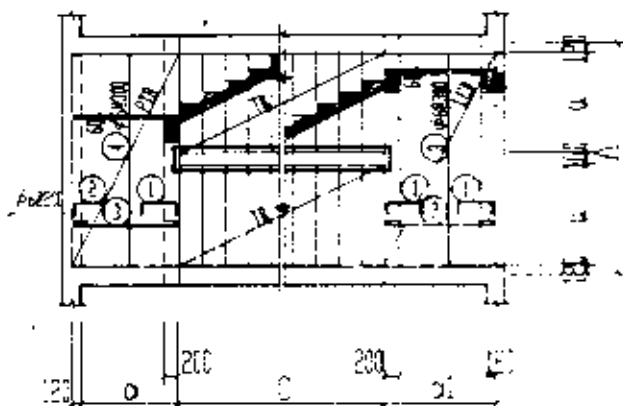

中间平台板、楼层板配筋图

中间平台板、楼层板配筋表

平台板d值	100	150	175
主筋	Φ6@200	Φ6@150	Φ6@125
楼层板d值	75~100	100~125	125
主筋	Φ6@200	Φ6@150	Φ6@125

中间平台板材料表

序号	规格	长度 (mm)	板数	共长 (m)	重量 (kg)	总重量 (kg)	体积 (m³)
①	Φ6-145	550	17	9.35	2.38	1160	1.202
②	Φ6-145	360	14	5.04	1.17		
③	Φ6-145	1400	17	24.99	5.55		
④	Φ6-145	2700	8	21.84	4.85		
①	Φ6-145	630	29	18.27	4.16	2361	0.279
②	Φ6-145	400	16	6.40	1.42		
③	Φ6-145	1770	29	31.33	7.14		
④	Φ6-145	3000	8	24.00	5.73		
①	Φ6-145	630	32	20.16	4.48	2595	0.306
②	Φ6-145	400	17	6.80	1.51		
③	Φ6-145	1770	32	56.64	12.57		
④	Φ6-145	3300	8	26.40	7.29		
①	Φ6-145	670	24	16.08	3.65	3457	1.367
②	Φ6-145	420	19	7.98	1.77		
③	Φ6-145	1940	24	46.56	10.39		
④	Φ6-145	3600	8	28.80	6.46		

中间平台板、楼层板配筋图
中间平台板材料表

图集号 L91G308
页号 35

楼层平台板材料表 (一)

构件编号	序号	型 式	直径 (mm)	长度 (mm)	根数	共长 (m)	重量 (kg)	总重量 (kg)	体积 (m³)
LCB-840X3000	①	45# 300 145	6%	330	30	11.70	2.60	9.08	1.773
	②	— 300 —	6%	890	15	13.35	2.96		
	③	— 2730 —	6%	2730	1	13.10	4.24		
LCB-880X3000	①	45# 300 145	6%	400	30	12.00	2.66	11.21	1.879
	②	— 300 —	6%	930	15	13.95	3.10		
	③	— 2730 —	6%	2730	9	24.57	5.45		
LCB-1280X3000	①	45# 300 145	6%	500	30	15.00	3.30	13.62	2.46
	②	— 300 —	6%	1230	15	15.45	4.42		
	③	— 2730 —	6%	2730	11	27.30	6.86		
LCB-1460X3000	①	45# 300 145	6%	540	30	16.20	3.60	15.30	2.76
	②	— 300 —	6%	1530	15	22.65	5.83		
	③	— 2730 —	6%	2730	11	30.03	6.67		
LCB-1480X3000	①	45# 300 145	6%	550	30	16.50	3.66	15.42	2.79
	②	— 300 —	6%	1530	15	22.65	5.85		
	③	— 2730 —	6%	2730	11	30.03	6.67		
LCB-1500X3000	①	45# 300 145	6%	550	30	16.50	3.66	15.49	2.82
	②	— 300 —	6%	1530	15	22.65	5.86		
	③	— 2730 —	6%	2730	11	30.03	6.67		
LCB-1520X3000	①	45# 300 145	6%	560	30	16.80	3.70	15.65	2.85
	②	— 300 —	6%	1570	15	23.55	5.93		
	③	— 2730 —	6%	2730	11	30.03	6.67		
LCB-1580X3000	①	45# 300 145	6%	570	30	17.10	3.80	15.90	2.87
	②	— 300 —	6%	1630	15	24.45	5.93		
	③	— 2730 —	6%	2730	11	30.03	6.67		

注: 配筋图见第35页

楼层平台板材料表 (二)

构件编号	序号	型 式	直径 (mm)	长度 (mm)	根数	共长 (m)	重量 (kg)	总重量 (kg)	体积 (m³)
LCB-1740X3000	①	45# 300 145	6%	610	30	20.70	4.64	18.63	3.272
	②	— 300 —	6%	1790	17	30.43	6.76		
	③	— 2730 —	6%	2730	12	32.76	7.27		
LCB-840X3300	①	45# 300 145	6%	390	30	13.26	2.94	11.01	0.082
	②	— 300 —	6%	990	17	15.53	3.36		
	③	— 3030 —	6%	3030	1	21.21	4.71		
LCB-880X3300	①	45# 300 145	6%	400	30	13.60	3.02	12.58	0.088
	②	— 300 —	6%	930	17	15.81	3.51		
	③	— 3030 —	6%	3030	9	27.27	6.05		
LCB-980X3300	①	45# 300 145	6%	420	30	14.28	3.17	13.11	2.106
	②	— 300 —	6%	1030	17	17.51	3.89		
	③	— 3030 —	6%	3030	9	27.27	6.05		
LCB-1520X3300	①	45# 300 145	6%	560	30	19.04	4.23	17.56	0.286
	②	— 300 —	6%	1570	17	26.69	5.93		
	③	— 3030 —	6%	3030	11	33.33	7.40		
LCB-1580X3300	①	45# 300 145	6%	570	30	19.30	4.30	17.85	0.277
	②	— 300 —	6%	1630	17	27.71	6.15		
	③	— 3030 —	6%	3030	11	33.33	7.40		
LCB-1740X3300	①	45# 300 145	6%	610	30	23.28	5.15	26.77	0.246
	②	— 300 —	6%	1790	19	34.11	7.55		
	③	— 3030 —	6%	3030	12	36.36	8.07		
LCB-1760X3300	①	45# 300 145	6%	620	30	23.56	5.23	26.93	0.250
	②	— 300 —	6%	1800	19	34.39	7.63		
	③	— 3030 —	6%	3030	12	36.36	8.07		

楼层平台板材料表 (一)(二)

图集号	L91C906
页 号	36

楼层平台板材料表 (二)

构件编号	钢							混凝土
	编号	型 式	直径 (mm)	长度 (mm)	根数	单长 (m)	重量 (kg)	
LCB-1780X3300	①	45° 530 145	Φ6	620	36	22.32	8.96	20.34
	②	— 1750 —	Φ6	1830	18	32.94	7.31	
	③	— 3030 —	Φ6	3030	12	36.36	8.87	
LCB-1800X3300	①	45° 540 145	Φ6	630	44	27.72	6.15	73.26
	②	— 1770 —	Φ6	1850	22	40.70	9.04	
	③	— 3030 —	Φ6	3030	12	36.36	8.87	
LCB-840X3600	①	45° 300 145	Φ6	390	36	14.04	3.22	21.85
	②	— 810 —	Φ6	894	28	16.02	3.56	
	③	— 3330 —	Φ6	3330	7	23.21	5.17	
LCB-880X3600	①	45° 310 145	Φ6	400	36	14.40	3.20	13.57
	②	— 850 —	Φ6	930	18	16.74	3.72	
	③	— 3330 —	Φ6	3330	9	29.57	6.65	
LCB-960X3600	①	45° 330 145	Φ6	420	36	15.12	3.36	14.23
	②	— 950 —	Φ6	1030	18	20.54	4.12	
	③	— 3330 —	Φ6	3330	9	29.57	6.65	
LCB-1580X3600	①	45° 400 145	Φ6	570	36	20.52	4.56	19.20
	②	— 1550 —	Φ6	1630	18	29.34	6.51	
	③	— 3330 —	Φ6	3330	11	36.63	8.23	
LCB-1740X3600	①	45° 520 145	Φ6	610	40	24.40	5.42	22.24
	②	— 1710 —	Φ6	1790	20	35.80	7.95	
	③	— 3330 —	Φ6	3330	12	39.96	8.87	
LCB-1760X3600	①	45° 530 145	Φ6	620	44	24.80	5.51	22.42
	②	— 1730 —	Φ6	1810	20	36.20	8.04	
	③	— 3330 —	Φ6	3330	12	39.96	8.87	

注: 断面图见第35页

楼层平台板材料表 (二)

构件编号	钢							混凝土
	编号	型 式	直径 (mm)	长度 (mm)	根数	单长 (m)	重量 (kg)	
LCB-1780X3600	①	45° 530 145	Φ6	620	40	24.80	5.51	22.51
	②	— 1750 —	Φ6	1830	20	36.60	8.13	
	③	— 3330 —	Φ6	3330	12	39.96	8.87	
LCB-1800X3600	①	45° 540 145	Φ6	630	48	30.24	6.71	25.44
	②	— 1770 —	Φ6	1850	24	44.40	9.86	
	③	— 3330 —	Φ6	3330	12	39.96	8.87	
LCB-1820X3600	①	45° 540 145	Φ6	630	48	30.24	6.71	25.54
	②	— 1790 —	Φ6	1870	24	44.88	9.96	
	③	— 3330 —	Φ6	3330	12	39.96	8.87	
LCB-1930X3900	①	45° 570 145	Φ6	660	40	14.40	3.20	12.38
	②	— 1780 —	Φ6	1780	20	15.68	3.46	
	③	— 3630 —	Φ6	3630	7	25.41	5.64	
LCB-1650X3900	①	45° 500 145	Φ6	590	40	23.60	5.24	22.46
	②	— 1620 —	Φ6	1700	20	34.00	7.55	
	③	— 3630 —	Φ6	3630	12	43.56	9.67	
LCB-1670X3900	①	45° 510 145	Φ6	600	40	24.80	5.53	22.64
	②	— 1640 —	Φ6	1720	20	34.40	7.64	
	③	— 3630 —	Φ6	3630	12	43.56	9.67	
LCB-1730X3900	①	45° 520 145	Φ6	610	44	26.84	5.96	24.32
	②	— 1700 —	Φ6	1780	22	39.36	8.69	
	③	— 3630 —	Φ6	3630	12	43.56	9.67	
LCB-1930X3900	①	45° 570 145	Φ6	660	50	30.28	6.88	31.73
	②	— 1780 —	Φ6	1980	20	57.42	12.75	
	③	— 3630 —	Φ6	3630	13	47.19	10.48	

楼层平台板材料表 (二) (四)

图 案 号 L91C306

页 号 37

图号	191G506
图名	双分平台材料表
比例	1:1
日期	2012.12.12
设计	王
审核	王
制图	王
计算	王
校对	王
签字	王
盖章	王

双分平台材料表


序号	规格							重量	体积
	编号	型式	直径	长度	数量	共长	重量		
1	①	150 150 150	φ12	1420	48	66.96	42.00	18.50	1.588
	②	— 400 —	φ12	4270	24	102.48	62.34		
	③	— 270 —	φ6	2270	28	63.56	14.00		
2	①	150 150 150	φ12	1270	48	62.88	36.80	19.20	1.650
	②	— 150 —	φ12	3870	24	92.08	57.12		
	③	— 270 —	φ6	2270	28	59.62	13.00		
3	①	150 150 150	φ12	1420	32	45.44	26.24	18.40	1.500
	②	— 400 —	φ12	4270	16	51.26	31.52		
	③	— 270 —	φ6	1470	28	41.16	9.14		
4	①	150 150 150	φ12	1560	38	59.28	36.40	14.00	1.160
	②	— 400 —	φ12	4560	19	96.64	6.34		
	③	— 270 —	φ6	2270	28	65.80	14.00		
5	①	150 150 150	φ12	1500	38	57.24	32.80	13.60	1.100
	②	— 400 —	φ12	4200	19	80.10	1.20		
	③	— 270 —	φ6	2270	28	55.56	14.00		
6	①	150 150 150	φ12	1560	26	41.56	24.00	10.00	0.800
	②	— 400 —	φ12	4560	13	55.28	32.40		
	③	— 270 —	φ6	1470	28	42.60	9.40		

双分平台材料表


序号	规格							重量	体积
	编号	型式	直径	长度	数量	共长	重量		
1	①	25 150 150	φ12	1680	44	73.92	65.64	177.50	20.00
	②	— 450 —	φ12	4900	22	107.80	95.70		
	③	— 270 —	φ6	2270	32	72.64	16.13		
2	①	25 150 150	φ12	1570	44	69.08	61.34	165.00	21.24
	②	— 400 —	φ12	4560	22	100.32	89.08		
	③	— 270 —	φ6	2270	29	65.83	14.61		
3	①	25 150 150	φ12	1580	30	50.40	44.76	120.40	14.00
	②	— 450 —	φ12	4900	15	73.50	65.27		
	③	— 270 —	φ6	1470	32	47.04	10.44		
4	①	25 150 150	φ12	1630	53	86.29	7.40	43.50	6.25
	②	— 450 —	φ12	4800	30	12.00	2.60		
	③	— 570 —	φ6	5730	10	57.30	12.72		

双分平台材料表
共 3 页 第 3 页




双分平台材料表

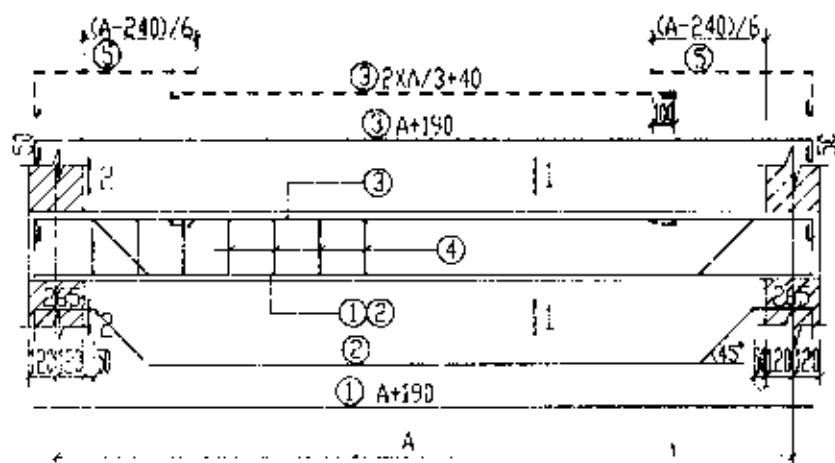

平台梁、梯口梁配筋图

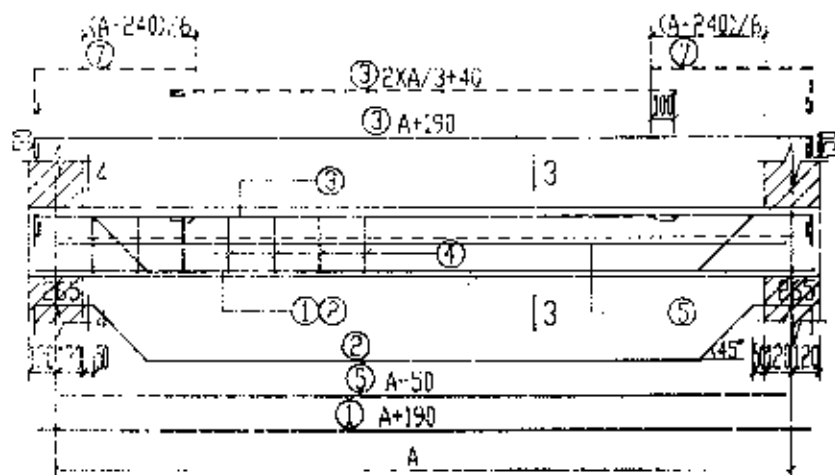

走廊梁配筋图

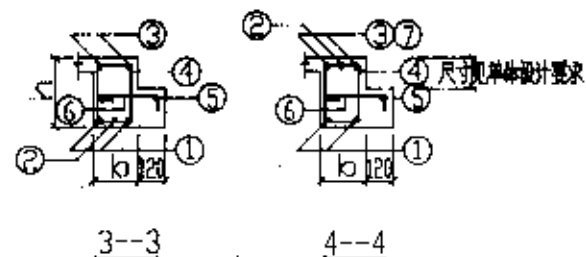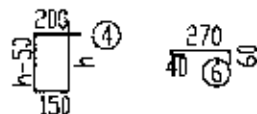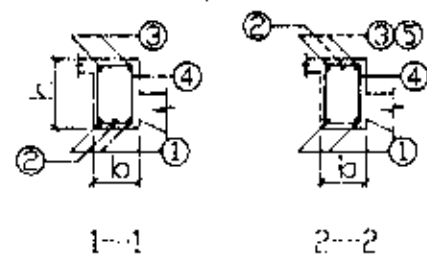

注: 图示虚线①⑦号筋和③⑥号筋表示当下部纵筋面积大于 $404mm^2$ 时, 代替③号梁立筋。

等梯段双跑楼梯 不等梯段双跑楼梯	平台梁、梯口梁、走廊梁配筋	图集号	L91G306
		页号	39

工程名称
工程部位
工程日期

等梯段双跑楼梯 平台梁 梯口梁材料表 (一)

构件编号	断面 bxA (mm)	配筋						混凝土 体积 (m³)	构件编号	断面 bxA (mm)	配筋						混凝土 体积 (m³)		
		编号	直径 (mm)	长度 (mm)	根数	共长 (m)	质量 (kg)				编号	直径 (mm)	长度 (mm)	根数	共长 (m)	质量 (kg)			
TL--3000--1	200x300	①	Φ12	3190	2	6.38	5.67	14.95	0.194	TL--3000--3	200x350	①	Φ12	3190	2	6.38	5.67	15.36	0.227
		②	Φ12	3390	1	3.39	3.81					②	Φ12	3430	1	3.43	3.85		
		③	Φ8	3390	2	6.78	2.68					③	Φ8	3390	2	6.78	2.68		
		④	Φ6	950	17	16.15	3.59					④	Φ6	1050	17	17.85	3.96		
TL--3000--2	200x300	①	Φ12	3190	2	6.38	5.67	16.16	0.194	TL--3000--4	200x350	①	Φ12	3190	2	6.38	5.67	16.57	0.227
		②	Φ12	3490	1	3.49	4.22					②	Φ12	3530	1	3.53	4.26		
		③	Φ8	3390	2	6.78	2.68					③	Φ8	3390	2	6.78	2.68		
		④	Φ6	950	17	16.15	3.59					④	Φ6	1050	17	17.85	3.96		
TL--3300--1	260x300	①	Φ12	3490	2	6.98	6.20	16.20	0.212	TL--3300--4	200x350	①	Φ12	3490	2	6.98	6.20	17.95	0.248
		②	Φ12	3690	1	3.69	3.28					②	Φ12	3730	1	3.73	4.63		
		③	Φ8	3690	2	7.38	2.92					③	Φ8	3690	2	7.38	2.92		
		④	Φ6	950	18	17.10	3.80					④	Φ6	1050	18	18.90	4.20		
TL--3300--2	200x300	①	Φ12	3490	2	6.98	6.43	19.59	0.212	TL--3300--5	200x350	①	Φ12	3490	2	6.98	6.43	20.29	0.248
		②	Φ12	3690	1	3.69	3.28					②	Φ12	3830	1	3.83	4.63		
		③	Φ8	2340	2	4.68	1.85					③	Φ8	2340	2	4.68	1.85		
		④	Φ6	950	23	21.85	4.85					④	Φ6	1050	18	18.90	4.20		
		⑤	Φ10	955	2	1.91	1.18					⑤	Φ10	955	2	1.91	1.18		
TL--3300--3	200x300	①	Φ12	3490	2	6.98	6.43	22.45	0.212	TL--3300--6	200x350	①	Φ12	3490	2	6.98	6.43	21.86	0.248
		②	Φ12	3690	1	3.69	3.28					②	Φ12	3930	1	3.93	6.20		
		③	Φ8	2340	2	4.68	1.85					③	Φ8	2340	2	4.68	1.85		
		④	Φ6	950	23	21.85	4.85					④	Φ6	1050	18	18.90	4.20		
		⑤	Φ10	955	2	1.91	1.18					⑤	Φ10	955	2	1.91	1.18		

等梯段双跑楼梯 平台梁、梯口梁材料表 (二)

构件编号	断面 b×h mm	钢筋						混凝土 体积 (m³)	构件编号	断面 b×h mm	钢筋						混凝土 体积 (m³)
		序号	直径 mm	长度 mm	根数	总长 (m)	重量 (kg)				序号	直径 mm	长度 mm	根数	总长 (m)	重量 (kg)	
TL--3600--1	200×300	①	Φ4	1790	2	7.58	9.16	0.230	TL--3600--4	200×350	①	Φ4	1790	2	7.58	9.16	0.269
		②	Φ2	1990	1	3.99	3.54				②	Φ4	4130	1	4.13	4.99	
		③	Φ8	2540	2	5.08	2.01				③	Φ8	2540	2	5.08	2.01	
		④	Φ6	950	20	19.00	4.22				④	Φ6	1050	20	21.00	4.66	
		⑤	Φ10	1005	2	2.01	1.24				⑤	Φ10	1005	2	2.01	1.24	
TL--3600--2	200×300	①	Φ4	1790	2	7.58	9.16	0.230	TL--3600--5	200×350	①	Φ6	1790	2	7.58	11.96	0.269
		②	Φ6	4190	1	4.19	6.61				②	Φ4	4130	1	4.13	4.99	
		③	Φ8	2540	2	5.08	2.01				③	Φ8	2540	2	5.08	2.01	
		④	Φ6	950	25	23.75	5.27				④	Φ6	1050	20	21.00	4.66	
		⑤	Φ10	1005	2	2.01	1.24				⑤	Φ10	1005	2	2.01	1.24	
TL--3600--3	200×300	①	Φ6	1790	2	7.58	11.96	0.230	TL--3600--6	200×350	①	Φ6	1790	2	7.58	11.96	0.269
		②	Φ6	4190	1	4.19	6.61				②	Φ8	4230	1	4.23	8.45	
		③	Φ8	2540	2	5.08	2.01				③	Φ8	2540	2	5.08	2.01	
		④	Φ6	950	25	23.75	5.27				④	Φ6	1050	20	21.00	4.66	
		⑤	Φ10	1005	2	2.01	1.24				⑤	Φ12	1075	2	2.15	1.91	
TL--3900--1	200×350	①	Φ4	4090	2	8.18	9.88	0.290	TL--3900--3	200×350	①	Φ8	4090	2	8.18	16.34	0.290
		②	Φ6	4530	1	4.53	7.15				②	Φ8	4530	1	4.53	9.05	
		③	Φ8	2740	2	5.48	2.16				③	Φ8	2740	2	5.48	2.16	
		④	Φ6	1050	21	22.05	4.90				④	Φ6	1050	21	22.05	4.90	
		⑤	Φ10	1055	2	2.11	1.30				⑤	Φ12	1125	2	2.25	2.00	
TL--3900--2	200×350	①	Φ6	4090	2	8.18	12.91	0.290	TL--3900--4	200×350	①	Φ8	4090	2	8.18	16.34	0.290
		②	Φ6	4530	1	4.53	7.15				②	Φ10	4630	1	4.63	11.42	
		③	Φ8	2740	2	5.48	2.16				③	Φ8	2740	2	5.48	2.16	
		④	Φ6	1050	21	22.05	4.90				④	Φ6	1050	21	22.05	4.90	
		⑤	Φ10	1055	2	2.11	1.30				⑤	Φ12	1125	2	2.25	2.00	

等梯段双跑楼梯 平台梁、梯口梁材料表 (二)

图集号 L91G306
页号 41

图例	材料名称	规格	单位	数量
1	钢筋	Φ10	m	1.81
2	钢筋	Φ8	m	1.69
3	钢筋	Φ6	m	1.17
4	钢筋	Φ4	m	0.42
5	钢筋	Φ10	m	1.81
6	钢筋	Φ8	m	1.69
7	钢筋	Φ6	m	1.17
8	钢筋	Φ4	m	0.42

等梯段双跑楼梯
不走梯段双跑楼梯
走梯段材料表 (一)

楼梯编号	新图 555 0110	钢筋						混凝土 体积 (m³)	楼梯编号	断面 6X6 0110	钢筋						混凝土 体积 (m³)
		规格	长度 (m)	重量 (kg)	数量	重量 (kg)	重量 (kg)				规格	长度 (m)	重量 (kg)	数量	重量 (kg)	重量 (kg)	
TLZ--3000-1	200X300	① Φ10	3130	1.81	2	3.62	3.62	0.251	TLZ--3000-4	200X350	① Φ10	3130	1.81	2	3.62	3.62	0.300
		② Φ8	2140	1.69	2	3.38	3.38				② Φ8	2140	1.69	2	3.38	3.38	
		③ Φ6	2950	1.17	1	2.34	2.34				③ Φ6	2950	1.17	1	2.34	2.34	
		④ Φ4	3490	0.42	1	0.84	0.84				④ Φ4	3490	0.42	1	0.84	0.84	
		⑤ Φ10	3130	1.81	2	3.62	3.62				⑤ Φ10	3130	1.81	2	3.62	3.62	
		⑥ Φ8	2140	1.69	2	3.38	3.38				⑥ Φ8	2140	1.69	2	3.38	3.38	
		⑦ Φ6	2950	1.17	1	2.34	2.34				⑦ Φ6	2950	1.17	1	2.34	2.34	
		⑧ Φ4	3490	0.42	1	0.84	0.84				⑧ Φ4	3490	0.42	1	0.84	0.84	
TLZ--3000-2	200X300	① Φ10	3130	1.81	2	3.62	3.62	0.251	TLZ--3000-5	200X350	① Φ10	3130	1.81	2	3.62	3.62	0.300
		② Φ8	2140	1.69	2	3.38	3.38				② Φ8	2140	1.69	2	3.38	3.38	
		③ Φ6	2950	1.17	1	2.34	2.34				③ Φ6	2950	1.17	1	2.34	2.34	
		④ Φ4	3490	0.42	1	0.84	0.84				④ Φ4	3490	0.42	1	0.84	0.84	
		⑤ Φ10	3130	1.81	2	3.62	3.62				⑤ Φ10	3130	1.81	2	3.62	3.62	
		⑥ Φ8	2140	1.69	2	3.38	3.38				⑥ Φ8	2140	1.69	2	3.38	3.38	
		⑦ Φ6	2950	1.17	1	2.34	2.34				⑦ Φ6	2950	1.17	1	2.34	2.34	
		⑧ Φ4	3490	0.42	1	0.84	0.84				⑧ Φ4	3490	0.42	1	0.84	0.84	
TLZ--3000-3	200X300	① Φ10	3130	1.81	2	3.62	3.62	0.251	TLZ--3000-6	200X350	① Φ10	3130	1.81	2	3.62	3.62	0.300
		② Φ8	2140	1.69	2	3.38	3.38				② Φ8	2140	1.69	2	3.38	3.38	
		③ Φ6	2950	1.17	1	2.34	2.34				③ Φ6	2950	1.17	1	2.34	2.34	
		④ Φ4	3490	0.42	1	0.84	0.84				④ Φ4	3490	0.42	1	0.84	0.84	
		⑤ Φ10	3130	1.81	2	3.62	3.62				⑤ Φ10	3130	1.81	2	3.62	3.62	
		⑥ Φ8	2140	1.69	2	3.38	3.38				⑥ Φ8	2140	1.69	2	3.38	3.38	
		⑦ Φ6	2950	1.17	1	2.34	2.34				⑦ Φ6	2950	1.17	1	2.34	2.34	
		⑧ Φ4	3490	0.42	1	0.84	0.84				⑧ Φ4	3490	0.42	1	0.84	0.84	

等梯段双跑楼梯
不走梯段双跑楼梯
走梯段材料表 (一)

等梯段双跑楼梯
不等梯段双跑楼梯
走道材料表 (二)

构件编号	断面 b×h (mm)	钢						混凝土 体积 (m³)	构件编号	断面 b×h (mm)	钢						混凝土 体积 (m³)		
		编号	直径 (mm)	长度 (mm)	根数	共长 (m)	重量 (kg)				编号	直径 (mm)	长度 (mm)	根数	共长 (m)	重量 (kg)			
TLZ--3300--1	200×300	①	φ12	3490	2	6.98	6.20	18.88	0.275	TLZ--3300--5	200×350	①	φ12	3490	2	6.98	6.20	19.31	0.329
		②	φ12	3690	1	3.69	3.28					②	φ12	3730	1	3.73	3.31		
		③	φ8	3690	2	7.38	2.92					③	φ8	3690	2	7.38	2.92		
		④	φ6	950	18	17.10	3.80					④	φ6	1050	18	18.90	4.20		
		⑤	φ6	3250	1	3.25	1.28					⑤	φ6	3250	1	3.25	1.28		
		⑥	φ6	370	17	6.29	1.40					⑥	φ6	370	17	6.29	1.40		
TLZ--3300--2	200×300	①	φ12	3490	2	6.98	6.20	20.29	0.275	TLZ--3300--6	200×350	①	φ14	3490	2	6.98	8.43	21.65	0.329
		②	φ14	3790	1	3.79	4.58					②	φ12	3730	1	3.73	3.31		
		③	φ8	2340	2	4.68	1.85					③	φ8	2340	2	4.68	1.85		
		④	φ6	950	18	17.10	3.80					④	φ6	1050	18	18.90	4.20		
		⑤	φ6	3250	1	3.25	1.28					⑤	φ6	3250	1	3.25	1.28		
		⑥	φ6	370	17	6.29	1.40					⑥	φ6	370	17	6.29	1.40		
		⑦	φ10	955	2	1.91	1.18					⑦	φ10	955	2	1.91	1.18		
TLZ--3300--3	200×300	①	φ16	3490	2	6.98	11.01	27.71	0.275	TLZ--3300--7	200×350	①	φ16	3490	2	6.98	11.01	27.12	0.329
		②	φ16	3890	1	3.89	6.14					②	φ16	3930	1	3.93	6.20		
		③	φ8	2340	2	4.68	1.85					③	φ8	2340	2	4.68	1.85		
		④	φ6	950	23	21.85	4.85					④	φ6	1050	18	18.90	4.20		
		⑤	φ6	3250	1	3.25	1.28					⑤	φ6	3250	1	3.25	1.28		
		⑥	φ6	370	17	6.29	1.40					⑥	φ6	370	17	6.29	1.40		
		⑦	φ10	955	2	1.91	1.18					⑦	φ10	955	2	1.91	1.18		
TLZ--3300--4	200×300	①	φ18	3490	2	6.98	13.95	31.29	0.275	TLZ--3300--8	200×350	①	φ18	3490	2	6.98	13.95	30.79	0.329
		②	φ16	3890	1	3.89	6.14					②	φ16	3930	1	3.93	6.20		
		③	φ8	2340	2	4.68	1.85					③	φ8	2340	2	4.68	1.85		
		④	φ6	950	23	21.85	4.85					④	φ6	1050	18	18.90	4.20		
		⑤	φ6	3250	1	3.25	1.28					⑤	φ6	3250	1	3.25	1.28		
		⑥	φ6	370	17	6.29	1.40					⑥	φ6	370	17	6.29	1.40		
		⑦	φ12	1025	2	2.05	1.82					⑦	φ12	1025	2	2.05	1.82		

等梯段双跑楼梯
不等梯段双跑楼梯
走道材料表 (二)

图型号 L91G306
页号 43

等梯段双跑楼梯
不等梯段双跑楼梯
走道梁材料表 (二)

构件编号	断面 b×h (mm)	钢筋	混凝土	构件编号	断面 b×h (mm)	钢筋	混凝土
		编号 直径 (mm) 长度 (mm) 根数 共长 (m) 重量 (kg) 总重量 (kg)	体积 (m³)			编号 直径 (mm) 长度 (mm) 根数 共长 (m) 重量 (kg) 总重量 (kg)	体积 (m³)
TLZ--3600--1	200×306	① #12 3790 2 7.58 6.73 ② #14 4090 1 4.09 4.94 ③ #8 3990 2 7.98 3.15 ④ #6 950 20 19.00 4.22 ⑤ #6 3550 1 3.55 1.40 ⑥ #6 370 18 6.66 1.48	21.92 0.299	TLZ--3600--5	200×356	① #12 3790 2 7.58 6.73 ② #14 4130 1 4.13 4.99 ③ #8 3990 2 7.98 3.15 ④ #6 1050 20 21.00 4.66 ⑤ #6 3550 1 3.55 1.40 ⑥ #6 370 18 6.66 1.48	22.41 0.358
TLZ--3600--2	200×306	① #12 3790 2 7.58 9.16 ② #14 4090 1 4.09 4.94 ③ #8 2540 2 5.08 2.01 ④ #6 950 20 19.00 4.22 ⑤ #6 3550 1 3.55 1.40 ⑥ #6 370 18 6.66 1.48 ⑦ #10 1005 2 2.01 1.24	24.45 0.299	TLZ--3600--6	200×356	① #12 3790 2 7.58 9.16 ② #14 4130 1 4.13 4.99 ③ #8 2540 2 5.08 2.01 ④ #6 1050 20 21.00 4.66 ⑤ #6 3550 1 3.55 1.40 ⑥ #6 370 18 6.66 1.48 ⑦ #10 1005 2 2.01 1.24	24.94 0.358
TLZ--3600--3	200×306	① #12 3790 2 7.58 15.14 ② #14 4190 1 4.19 8.37 ③ #8 2540 2 5.08 2.01 ④ #6 950 25 23.75 5.27 ⑤ #6 3550 1 3.55 1.40 ⑥ #6 370 18 6.66 1.48 ⑦ #12 1075 2 2.15 1.91	35.58 0.299	TLZ--3600--7	200×356	① #12 3790 2 7.58 15.14 ② #14 4230 1 4.23 8.45 ③ #8 2540 2 5.08 2.01 ④ #6 1050 20 21.00 4.66 ⑤ #6 3550 1 3.55 1.40 ⑥ #6 370 18 6.66 1.48 ⑦ #12 1075 2 2.15 1.91	36.05 0.358
TLZ--3600--4	200×306	① #12 3790 2 7.58 18.69 ② #14 4290 1 4.29 10.58 ③ #8 2540 2 5.08 2.01 ④ #6 950 25 23.75 5.27 ⑤ #6 3550 1 3.55 1.40 ⑥ #6 370 18 6.66 1.48 ⑦ #14 1205 2 2.41 2.91	42.34 0.299	TLZ--3600--8	200×356	① #12 3790 2 7.58 18.69 ② #14 4230 1 4.23 8.45 ③ #8 2540 2 5.08 2.01 ④ #6 1050 25 26.25 5.83 ⑤ #6 3550 1 3.55 1.40 ⑥ #6 370 18 6.66 1.48 ⑦ #12 1075 2 2.15 1.91	39.77 0.358

等梯段双跑楼梯
不等梯段双跑楼梯
走道梁材料表 (二)

图号 L91C306


页号 44

工程名称
工程地点
工程日期

等梯段双跑楼梯
不等梯段双跑楼梯
走道材料表 (四)

构件编号	新面 bXA mm	钢						混凝土 体积 (m³)	构件编号	新面 bXA mm	钢						混凝土 体积 (m³)		
		编号	直径 mm	长度 mm	根数	总长 (m)	重量 (kg)				编号	直径 mm	长度 mm	根数	总长 (m)	重量 (kg)			
TLZ--3900--1	200X350	①	φ4	4090	2	8.18	9.88	26.75	0.386	TLZ--3900--4	200X350	①	φ20	4090	2	8.18	20.17	46.23	0.386
		②	φ4	4430	1	4.43	5.35					②	φ20	4630	1	4.63	11.42		
		③	φ8	2740	2	5.48	2.16					③	φ8	2740	2	5.48	2.16		
		④	φ6	1050	21	22.05	4.90					④	φ6	1050	27	28.35	6.29		
		⑤	φ6	3850	1	3.85	1.52					⑤	φ6	3850	1	3.85	1.52		
		⑥	φ6	370	20	7.40	1.64					⑥	φ6	370	20	7.40	1.64		
		⑦	φ10	1055	2	2.11	1.30					⑦	φ14	1255	2	2.51	3.83		
TLZ--3900--2	200X350	①	φ16	4090	2	8.18	12.91	29.78	0.386	TLZ--3900--5	200X350	①	φ22	4090	2	8.18	24.41	57.64	0.386
		②	φ14	4430	1	4.43	5.35					②	φ25	4530	1	4.53	17.44		
		③	φ8	2740	2	5.48	2.16					③	φ8	2740	2	5.48	2.16		
		④	φ6	1050	21	22.05	4.90					④	φ6	1050	27	28.35	6.29		
		⑤	φ6	3850	1	3.85	1.52					⑤	φ6	3850	1	3.85	1.52		
		⑥	φ6	370	20	7.40	1.64					⑥	φ6	370	20	7.40	1.64		
		⑦	φ10	1055	2	2.11	1.30					⑦	φ16	1325	2	2.65	4.19		
TLZ--3900--3	200X350	①	φ18	4090	2	8.18	16.34	39.98	0.386	TLZ--3900--6	200X350	①	φ25	4090	2	8.18	31.49	50.80	0.386
		②	φ20	4630	1	4.63	11.42					②	φ22	4530	1	4.53	13.52		
		③	φ8	2740	2	5.48	2.16					③	φ8	2740	2	5.48	2.16		
		④	φ6	1050	21	22.05	4.90					④	φ6	1050	27	28.35	6.29		
		⑤	φ6	3850	1	3.85	1.52					⑤	φ6	3850	1	3.85	1.52		
		⑥	φ6	370	20	7.40	1.64					⑥	φ6	370	20	7.40	1.64		
		⑦	φ12	1225	2	2.25	2.00					⑦	φ16	1325	2	2.65	4.18		

等梯段双跑楼梯
不等梯段双跑楼梯
走道材料表 (四)

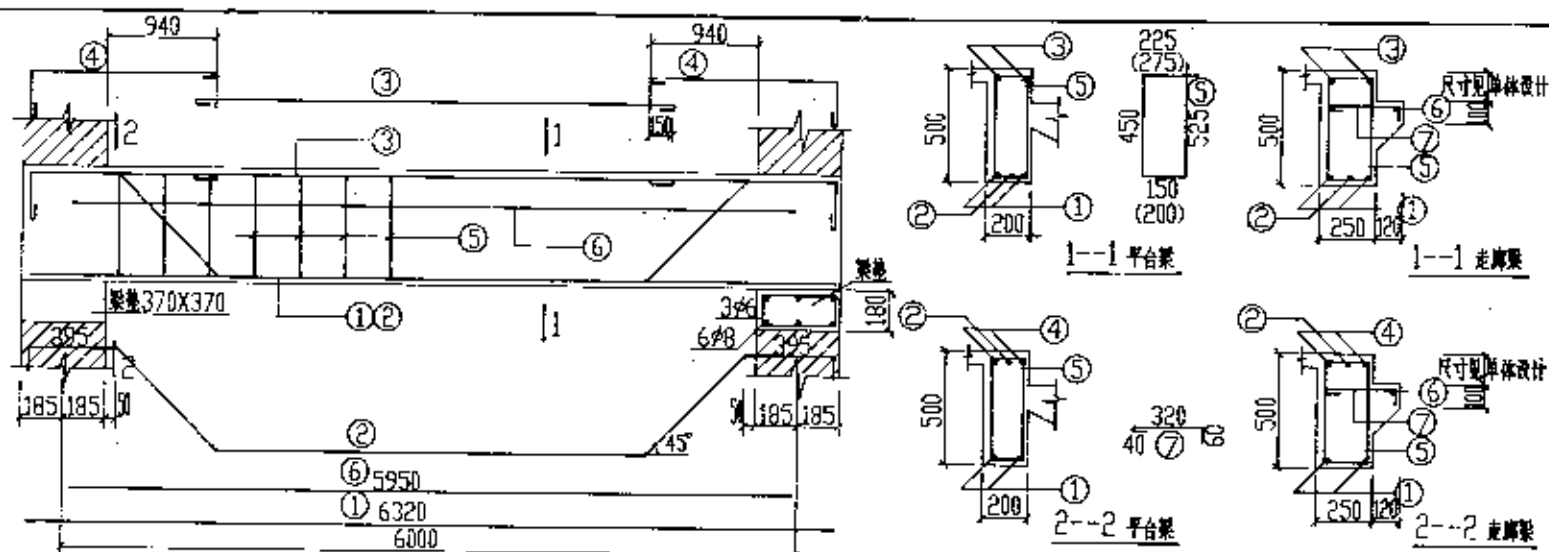


构件编号	断面 b×h (mm)	钢筋						混凝土 体积 (m³)	构件编号	断面 b×h (mm)	钢筋						混凝土 体积 (m³)
		编号	直径 (mm)	长度 (mm)	根数	共长 (m)	重量 (kg)				编号	直径 (mm)	长度 (mm)	根数	共长 (m)	重量 (kg)	
TL--6300--1	200×500	①	φ25	6320	2	12.64	48.66	0.637	TL--6000--2	200×500	①	φ25	6320	2	12.64	48.66	0.637
		②	φ20	6780	1	6.78	16.72				②	φ25	6980	1	6.98	26.87	
		③	φ10	4180	2	8.36	5.16				③	φ10	4180	2	8.36	5.16	
		④	φ6	1635	4	6.54	10.32				④	φ6	1635	4	6.54	10.32	
		⑤	φ6	1350	31	41.85	9.29				⑤	φ6	1350	31	41.85	9.29	
TLZ--6000--1	250×500	①	φ25	6320	2	12.64	48.66	0.911	TLZ--6000--2	250×500	①	φ25	6320	2	12.64	48.66	0.911
		②	φ20	6780	2	13.56	33.44				②	φ25	6980	2	13.96	53.75	
		③	φ10	4180	2	8.36	5.16				③	φ10	4180	2	8.36	5.16	
		④	φ6	1635	4	6.54	10.32				④	φ8	1715	4	6.86	13.71	
		⑤	φ6	1450	31	44.95	9.98				⑤	φ6	1450	31	44.95	9.98	
		⑥	φ6	5950	1	5.95	1.32				⑥	φ6	5950	1	5.95	1.32	
		⑦	φ6	420	29	12.18	2.70				⑦	φ6	420	29	12.18	2.70	


双分平行楼梯平台梁、走廊梁
 配筋图
 材料表

图集号: L91G308
 页码: 46


图例
尺寸单位
mm

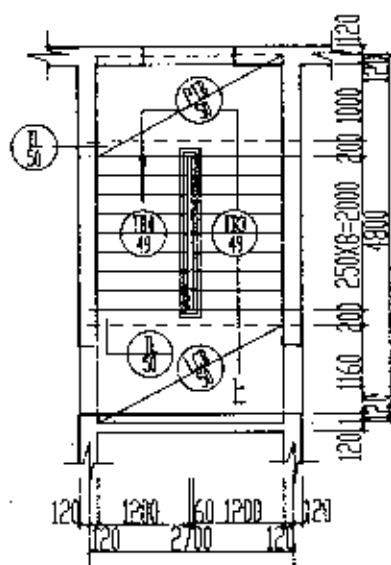

标准层平面

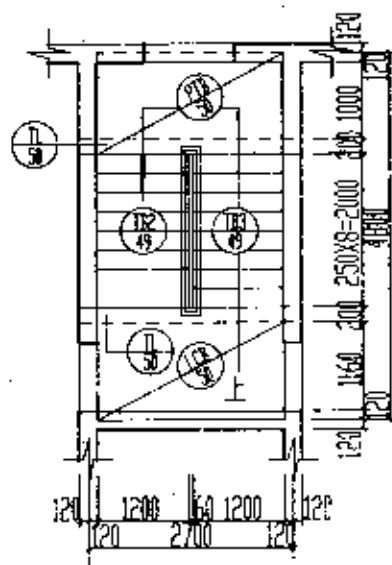


二层平面

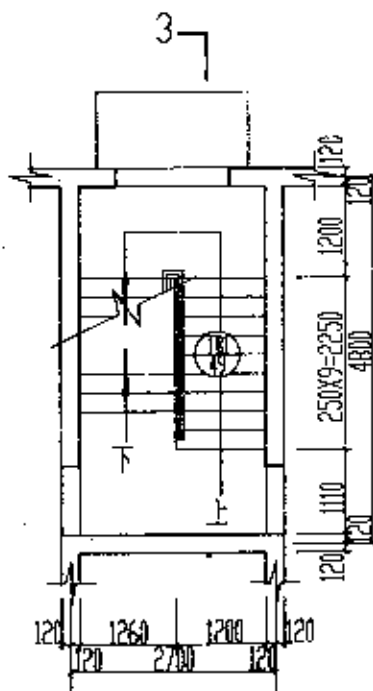


底层平面

T _d --27--27--48 楼梯平面图	图集号 L91G308
	页号 47

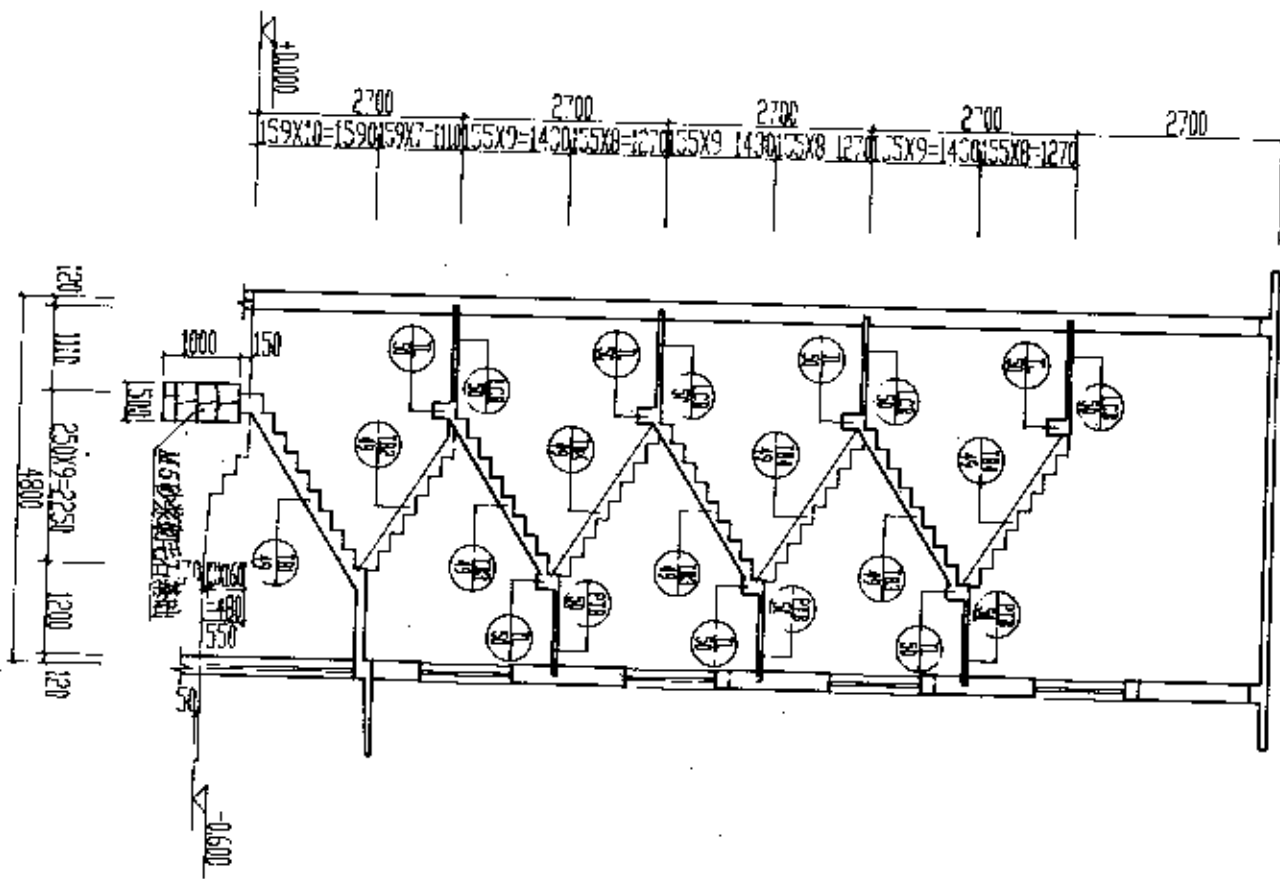


1d--27--27--48 楼梯剖面图


图号: 1816302
页: 48

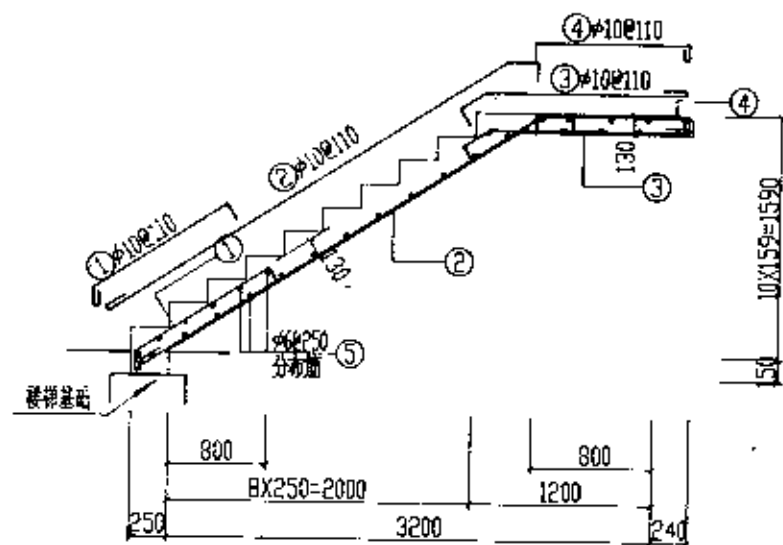


TB1 配筋图

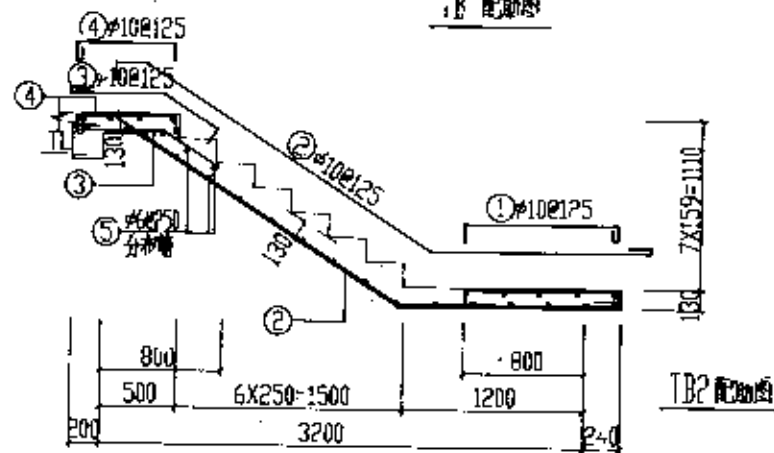

TB2 配筋图

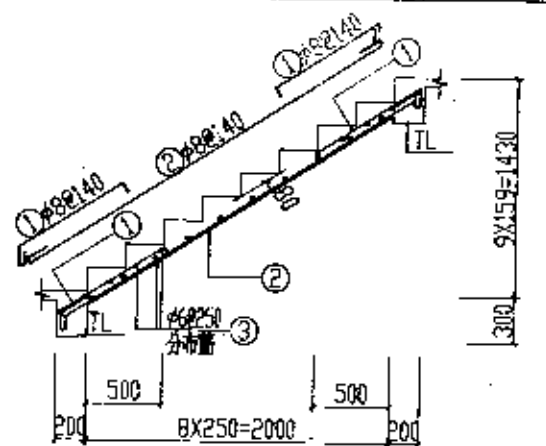

TB3 配筋图

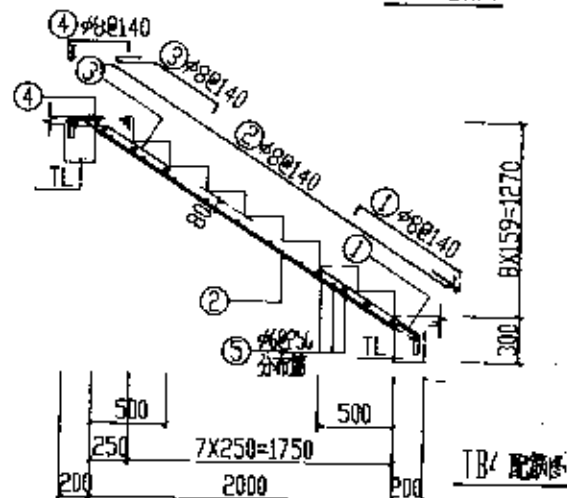


TB4 配筋图

Td--27--27--48
TB1、TB2、TB3、TB4 配筋图


图集号 L01C306
页号 49

材料表

构件编号	钢							混凝土
	编号	型 式	直径 (mm)	长度 (mm)	根数	总长 (m)	重量 (kg)	
TB1	①	100 115 115	Φ10	1430	12	17.16	10.59	66.25
	②	300 115	Φ10	3480	12	41.76	25.77	
	③	115 130	Φ10	1690	12	20.28	12.51	
	④	150 105 110	Φ10	1295	12	15.54	9.59	
	⑤	1170	Φ6	1170	30	35.10	7.79	
TB2	①	115 105 110	Φ10	1295	11	14.25	8.79	58.81
	②	115 250	Φ10	4080	11	44.88	27.69	
	③	570 115	Φ10	1220	11	13.42	8.28	
	④	130 150 115	Φ10	960	11	10.56	6.52	
	⑤	1170	Φ6	1170	29	33.93	7.53	
TB3	①	65 75 110	Φ8	1005	20	20.10	7.94	24.51
	②	2780	Φ8	2880	10	28.80	11.38	
	③	1170	Φ6	1170	20	23.40	5.19	
TB4	①	65 75 110	Φ8	1005	10	10.05	3.97	27.16
	②	2875	Φ8	2875	10	28.75	11.37	
	③	250 65	Φ8	865	10	8.65	3.42	
	④	1000 400 165	Φ8	615	10	6.15	2.43	
	⑤	1170	Φ6	1170	23	26.91	5.97	
TL	①	2880	Φ12	3040	3	9.12	8.10	13.30
	②	300 2850 150	Φ8	2850	2	5.70	2.25	
	③	250 150	Φ6	950	14	13.30	2.95	
PTB	①	45 40 145	Φ6	520	14	7.28	1.62	11.80
	②	45 250 145	Φ6	340	14	4.76	1.06	
	③	1230	Φ6	1370	14	19.18	4.26	
	④	2430	Φ6	2430	9	21.87	4.86	
LCB	①	45 470 145	Φ6	560	14	7.84	1.74	13.01
	②	45 270 145	Φ6	360	14	5.04	1.12	
	③	1450	Φ6	1530	14	21.42	4.76	
	④	2430	Φ6	2430	10	24.30	5.39	

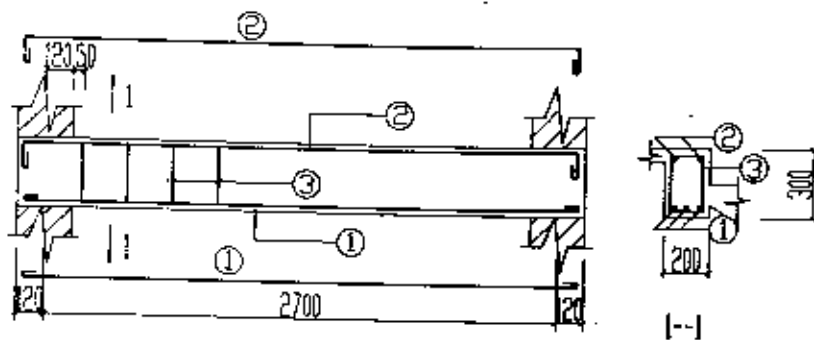

TL 配筋图

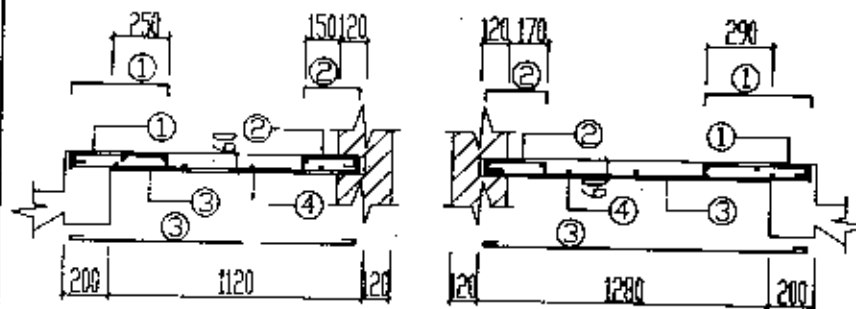


PTB 配筋图

LCB 配筋图

Td--27--27--48
TL、PTB、LCB 配筋图、材料表

图集号 L91G306
页号 50

姓名	王	姓	王
性别	男	性别	男
年龄	18	年龄	18
籍贯	山东	籍贯	山东
职业	学生	职业	学生
住址	山东	住址	山东
电话	138	电话	138
邮编	250000	邮编	250000
身份证号	370602199801010001	身份证号	370602199801010001
银行卡号	62220210000000000000	银行卡号	62220210000000000000
电子邮箱	13800000000@163.com	电子邮箱	13800000000@163.com
其他信息		其他信息	

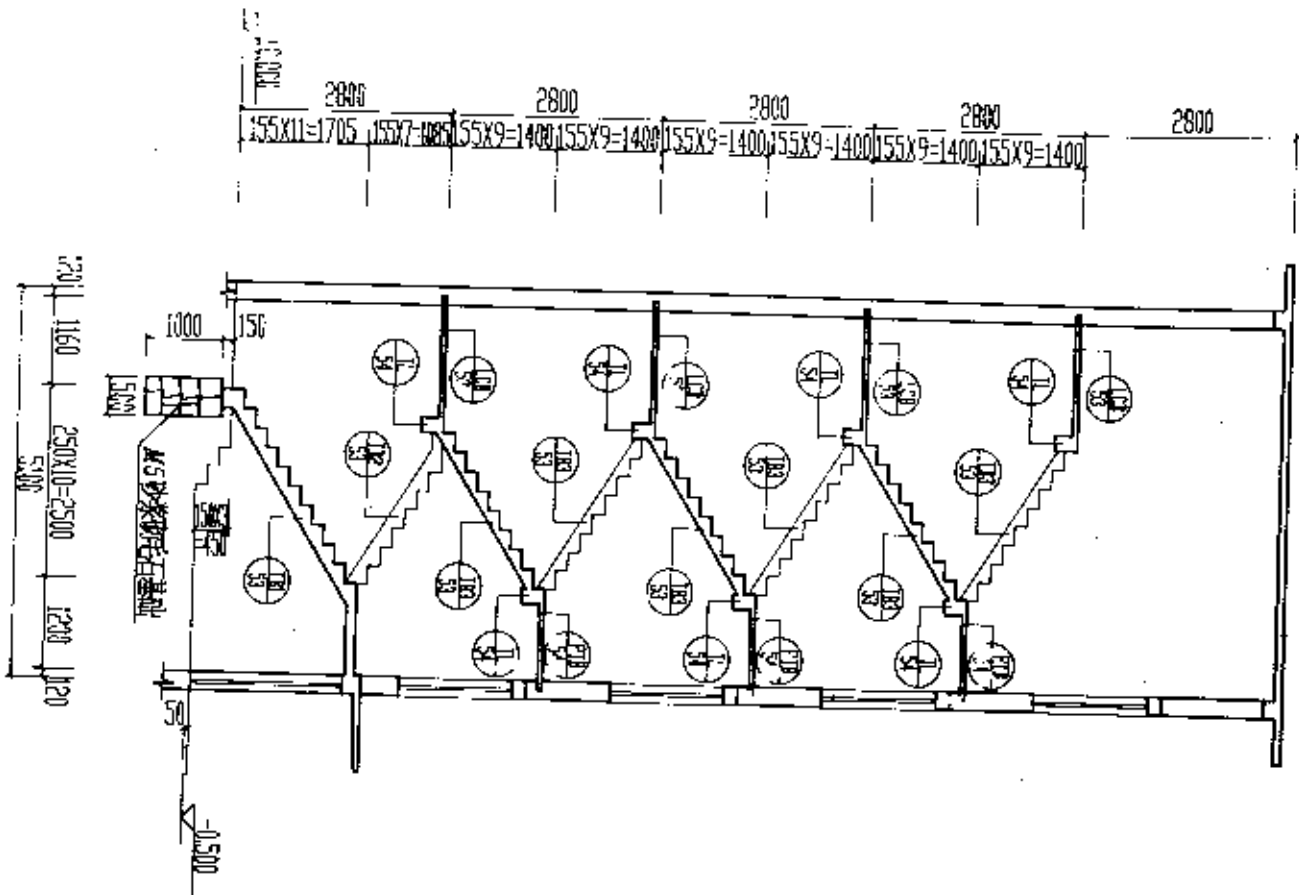





4—4剖面图

Id--28--27--51 ~~SECRET~~

图集号	Z9163
-----	-------


1967

跟多资料加微信公众号j ianzhu118

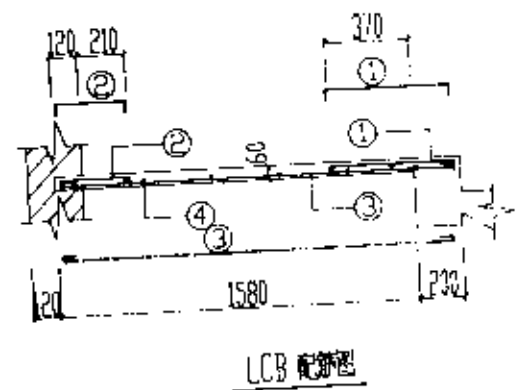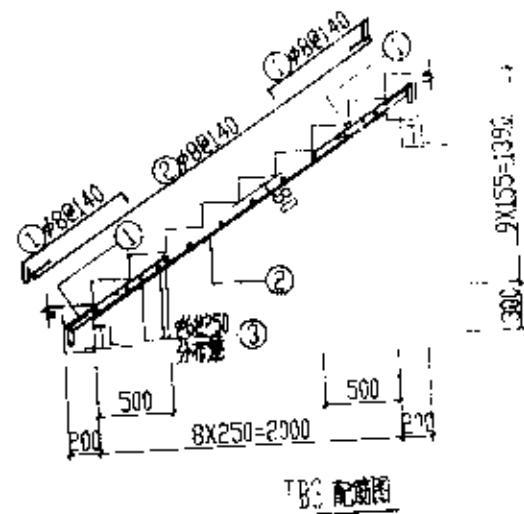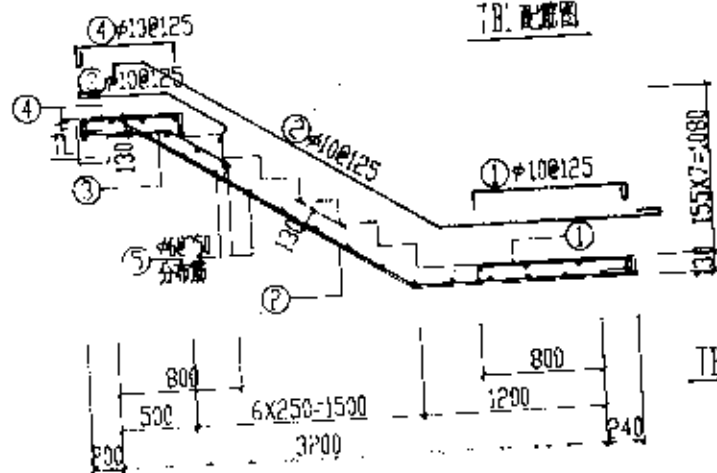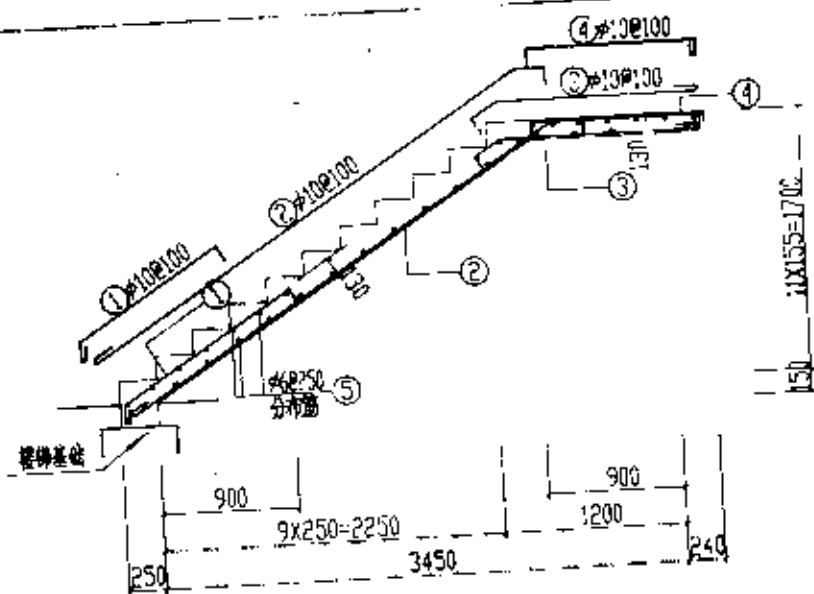


图号: 28-27-51
TB1 TB2 TB3 LCB


图号: L91G30C

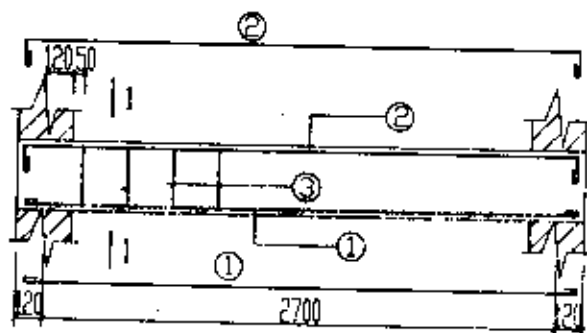

TL 配筋图

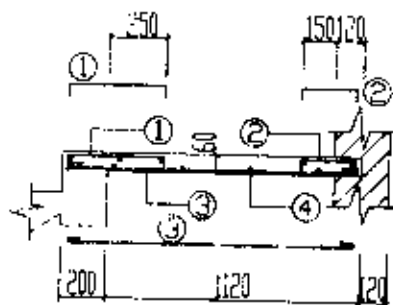

PTB 配筋图

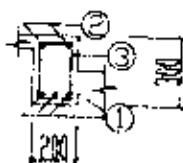

1-1

材料表

构件编号	钢							混凝土	
	编号	型 式	直径 (mm)	长度 (mm)	根数	共长 (mm)	重量 (kg)	总重量 (kg)	体积 (m³)
TB1	①	1000 200 105	φ10	1540	13	20.02	12.35	76.17	0.805
	②	300 150	φ8	3760	13	48.88	30.16		
	③	115 130	φ10	1700	13	22.10	13.64		
	④	115 115 100	φ10	1395	13	18.14	11.19		
	⑤	1170	φ6	1170	34	39.78	8.83		
TB2	①	115 115 100	φ10	1295	11	14.25	8.79	58.16	0.583
	②	115 220 100	φ8	4960	11	44.66	27.56		
	③	300 115	φ10	1220	11	13.42	8.28		
	④	300 650 105	φ8	960	11	10.56	6.52		
	⑤	1170	φ6	1170	27	31.59	7.81		
TB3	①	65 750 100	φ8	1005	20	20.10	7.94	24.43	0.412
	②	2160	φ8	2860	10	28.60	11.30		
	③	1170	φ6	1170	20	23.40	5.19		
TL	①	300	φ12	3140	3	9.12	8.10	13.30	0.176
	②	500 2650 150	φ8	2850	2	5.70	2.25		
	③	250 150	φ6	950	14	13.30	2.95		
PTB	①	45 430 145	φ6	520	14	7.28	1.62	11.80	0.165
	②	45 250 145	φ6	340	14	4.76	1.06		
	③	1250	φ6	1376	14	19.18	4.26		
	④	2430	φ6	2430	9	21.87	4.86		
LCB	①	45 550 145	φ6	640	22	14.08	3.13	19.95	0.233
	②	45 300 145	φ6	400	22	8.80	1.95		
	③	1250	φ6	1830	22	40.26	8.94		
	④	2430	φ6	2430	11	26.73	5.93		

Id--28--27--51
TL、PTB

配筋图、材料表

图样号 LB1C306

页 号 54