

受控

华东地区建筑标准设计协调项目

浇制钢筋混凝土板式楼梯

LG 15

协86G301

山东省标准设计办公室出版

1986

浇制钢筋混凝土板式楼梯

批准部门：山东省城乡建设委员会

批准文号：鲁建发(1986)33号

主编单位：济南铁路勘测设计院

统一编号

实行日期：1986年10月

图集号：LQ 15

主编单位负责人：王述水

主编单位技术负责人：王士剑

技术审定人：钟志奎

设计负责人：李述平、王明辉

目 录

名 称	页次
封面	0
总说明	1
图例目录	2
设计总说明	3
设计说明、施工说明	4
等距楼梯平面图、剖面图	5
不等距楼梯图例	6
不等距楼梯平面图剖面图	7
双跑及分平行楼梯平面图剖面图	8
不等距楼梯、双跑及分平行楼梯图例	9
等距楼梯构件表(一)	10
等距楼梯构件表(二)	11
等距楼梯构件表(三)	12
不等距 双跑及分平行 楼梯构件表	13

名 称	页次
楼梯板 $T B_I$ — $\frac{1300}{1450} \times 1600, 1800 d$ 1550	4
楼梯板 $T B_I$ — $\frac{1300}{1450} \times 1650, 1850 d$ 1550	15
楼梯板 $T B_I$ — $\frac{1300}{1450} \times 1900, 2100 d$ 1550	16
楼梯板 $T B_I$ — $\frac{1300}{1450} \times 1650, 1850 d$ 1550	17
楼梯板 $T B_I$ — $\frac{1300}{1450} \times 2050, 2250 d$ 1550	18

目 录

图例

页 号

1	2	14
---	---	---	---	---	---	---	---	---	----	----	-----	-----	------	------	----

说 明

适用范围：

本图集适用于地震设计烈度 ≤ 7 度地区的一、二、三类公共建筑，如办公楼、学校、单身宿舍、招待所、医院等。结构型式为砖混结构。

编制内容：

1. 楼梯类型包括等跑、不等跑、双跑双分平行三种。

(1) 等跑楼梯：

层高：3.0米、3.3米、3.6米、3.9米、4.2米。

开间：3.0米、3.3米、3.6米、3.9米。

踏步：300X150、280X162~167。

(2) 不等跑楼梯：

层高：3.0米、3.3米。

开间：3.0米、3.3米、3.6米。

踏步：300X150、280X165~167。

(3) 双跑双分平行楼梯：

层高：3.6米、3.9米、4.2米。

开间：6.0米。

踏步：300X150。

2. 各类楼梯必要的建筑配件和建筑大样。

三、荷载：

1. 活荷载：等跑、不等跑楼梯 250^N/m²。

双跑双分平行楼梯 250^N/m²、350^N/m²。

2. 静 载：金属栏杆及扶手 20^N/m。

板面装修 65^N/m²。

板底抹灰 35^N/m²。

四、楼梯及构件编号：

1. 楼梯编号：

(1) 等跑楼梯：T 层高—开间—进深

(H) (A) (B)

(2) 不等跑楼梯：T_b—层高—开间—进深

(H) (A) (B)

(3) 双跑双分平行楼梯：

活荷载：250^N/m²时：

T—层高—开间—进深

(H) (A) (B)

活荷载：350^N/m²时：

T₁—层高—开间—进深

(H) (A) (B)

2. 构件编号：

(1) 楼梯板：TB I(II)—板宽X板高

(a) (H)

其中 I 表示踏步尺寸为 300X150

II 表示踏步尺寸为 280X162~167

凡注有“H”者，表示为“H”型楼梯板。

说 明

图例	1/15
页号	3

- (2) 休息平台板: PTB — 板宽 $\times$ 开间
(D) (A)
- (3) 楼层板: LCB — 板宽 $\times$ 开间
(D_F) (A)
- (4) 平台梁、梯口梁: T L — 开间—配筋号
(A) (P)
- (5) 走廊梁: T L Z — 开间—配筋号
(A) (P)

注1: 对等跑, 不等跑楼梯

当楼层板宽 $D_F > 680$ 时, 走廊板传来荷载不得大于 660 kg/m
当楼层板宽 $D_F \leq 680$ 时, 走廊梁与梯口梁合并浇注无楼层板, 且走廊板传来荷载不得大于 840 kg/m 。

注2: 双跑双分平行楼梯

当活荷载为 250 kg/m^2 时, 走廊板传来荷载不得大于 1080 kg 。
当活荷载为 350 kg/m^2 时, 走廊板传来荷载不得大于 1260 kg 。

五 本图集为预制钢筋混凝土板式楼梯、平台梁、梯口梁、走廊梁均按预制设计, 如平台板或走廊板用预制板代换时应由设计人进行抗扭计算。

六 设计依据:

1. 工业与民用建筑结构荷载规范 TJ 9-74
2. 钢筋混凝土结构设计规范 TJ 10-74
3. 工业与民用建筑抗震设计规范 TJ 11-78
4. 钢筋混凝土施工及验收规范 GBJ 204-83

七 采用材料:

1. 混凝土: 200号
2. 钢筋: 中示Ⅰ级钢, 中示Ⅱ级钢
3. 型钢及钢板: 5号钢
4. 木扶手: 优质硬杂木。

八 施工制作要求:

1. 本图尺寸除注明者外均以毫米计。
2. 主筋保护层厚度

楼梯板: 板厚 ≤ 100 为10

板厚 > 100 为15。

平台板及楼层板为10





梁为25

3. 楼梯平面图为右边起步, 施工时以个体设计为准。
4. 踏步面层材料按个体设计, 面层高度均为建筑标志尺寸
5. 金属件除注明者外, 均刷防锈漆一道, 油漆及色调按个体设计

说 明

图样号 LG15

页号 4

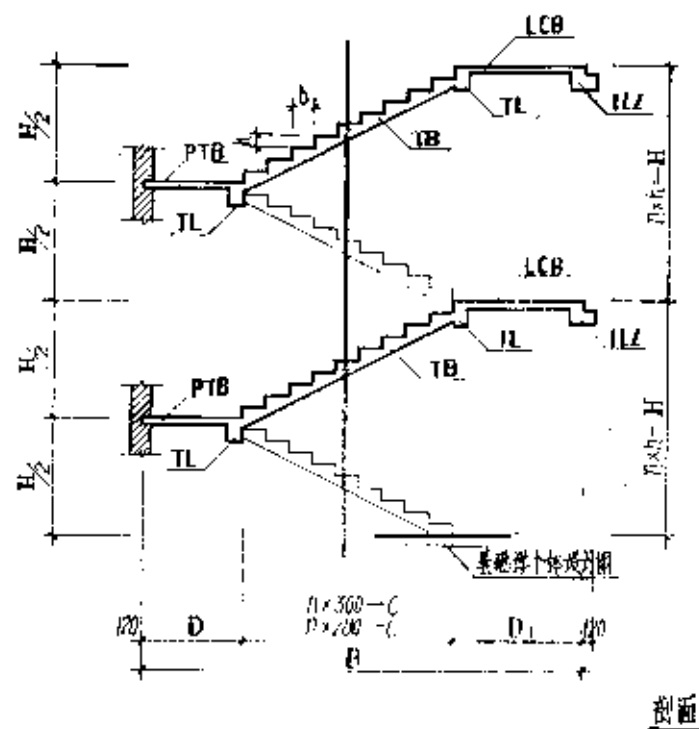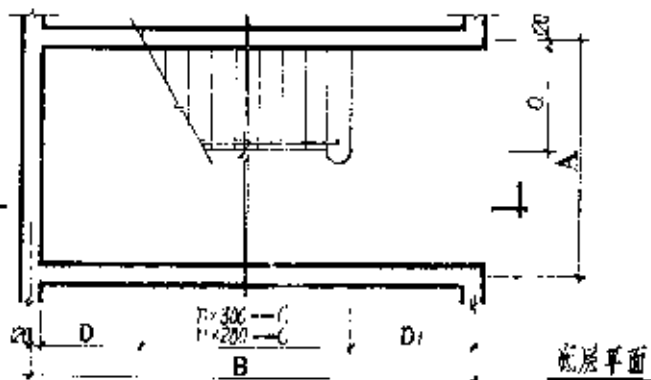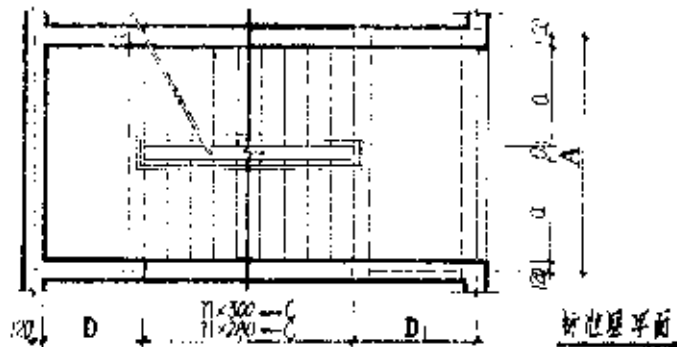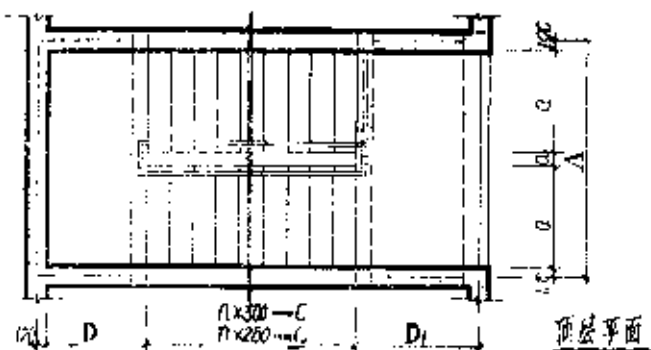

楼梯平面图

图号 1915
页次 5

等距接梯选用表





编 号	梯板宽 a	梯板厚 D	踏步尺寸 b×h	步数 n	梯板大 小 D ₁	梯板小 大 D ₂	编 号	梯板宽 a	梯板厚 D	踏步尺寸 b×h	步数 n	梯板大 小 D ₁	梯板小 大 D ₂	编 号	梯板宽 a	梯板厚 D	踏步尺寸 b×h	步数 n	梯板大 小 D ₁	梯板小 大 D ₂
T-H-A-B 踏步开洞梯板							T-H-A-B 踏步开洞梯板							T-H-A-B 踏步开洞梯板						
T-30-30-40	1300	1300	300×150	20	9×300-7700	690	T-30-30-50	1300	1300	300×150	24	11×300-5300	680	T-39-30-60	1500	1600	300×150	26	12×300-5800	680
57						620	63					1580	680	60						680
45						640	51					880	600	54						600
54			280×165	18	8×280-5240	1740	57			280×164	22	10×280-2800	1480	66			280×163	24	11×280-3000	1600
T-30-33-54	1450	1600	300×150	26	9×300-2700	980	T-30-33-57	1450	1600	300×150	24	11×300-5300	680	T-39-39-60	1700	1700	300×150	26	12×300-5800	580
61						1580	66					1580	100	72						1780
48						840	54					880		54						500
57			280×167	18	8×280-5240	1740	63			280×164	22	10×280-2800	1780	66			280×163	24	11×280-3000	1700
T-30-36-54	1550	1600	300×150	28	9×300-7700	980	T-30-36-57	1550	1600	300×150	24	11×300-5300	680	T-42-30-60	1300	1300	300×150	28	13×300-5900	680
66						1580	60					1580	260	60						1580
48						840	54					880		54						620
57			280×167	18	8×280-5240	1740	63			280×164	22	10×280-2800	1780	63			280×162	26	12×280-3350	1520
T-33-30-48	1300	1300	300×150	22	10×300-5000	380	T-33-30-57	1300	1700	300×150	24	11×300-5300	580	T-42-33-63	1450	1600	300×150	28	13×300-5900	1680
57						1280	60					1780	260	72						1880
48						560	54					780		57						620
54			260×165	20	9×260-2520	1440	66			280×164	22	10×280-2800	1680	60			280×162	26	12×280-3360	1570
T-33-33-54	1450	1600	300×150	22	10×300-5000	620	T-39-30-54	1300	1380	300×150	26	12×300-5800	380	T-42-36-63	1550	1600	300×150	28	13×300-5900	1680
63						1580	63					1280	660	72						1580
48						560	51					680		57						620
50			280×165	20	9×280-2520	1780	60			280×163	24	11×280-3000	1300	69			280×162	26	12×280-3360	1820
T-33-36-54	1550	1600	300×150	22	10×300-5000	680	T-39-33-60	1450	1600	300×150	26	12×300-5800	1380	T-42-39-63	1700	1700	300×150	28	13×300-5900	580
63						1580	69					1380	160	75						1780
48						560	54					680		57						520
60			280×165	20	9×280-2520	1780	66			280×163	24	11×280-3000	1680	69			280×162	26	12×280-3360	1720

等距接梯选用表

图号 LG15

页号 6

图例	名称	比例
1	楼梯	1:20
2	楼梯	1:20
3	楼梯	1:20

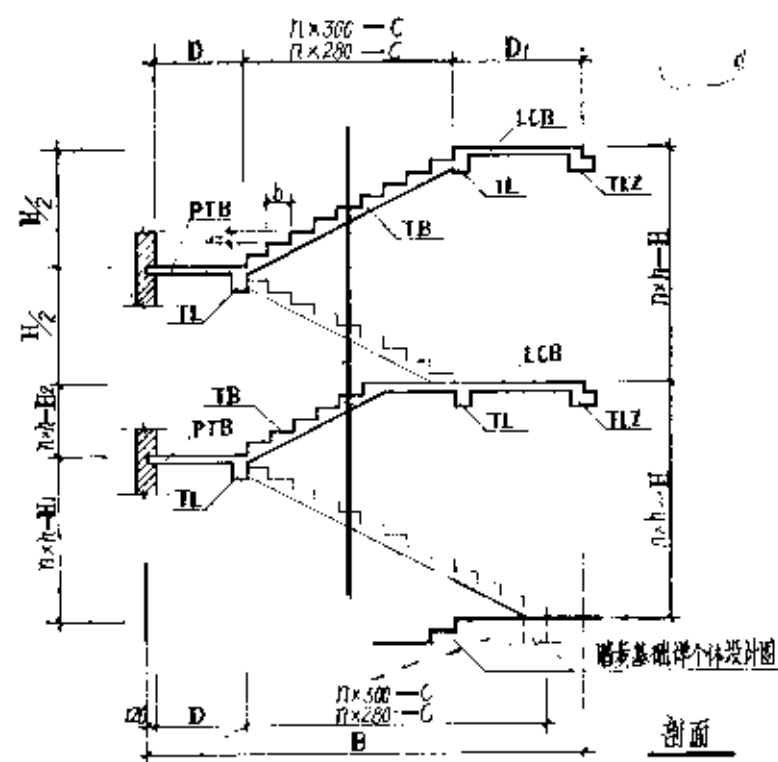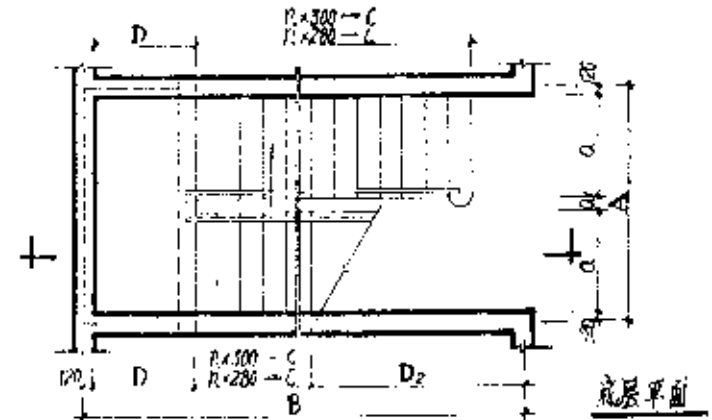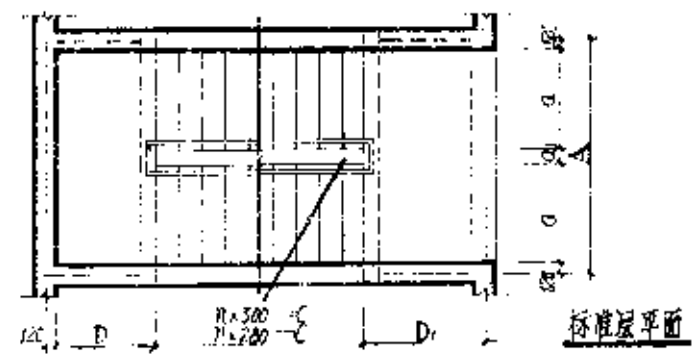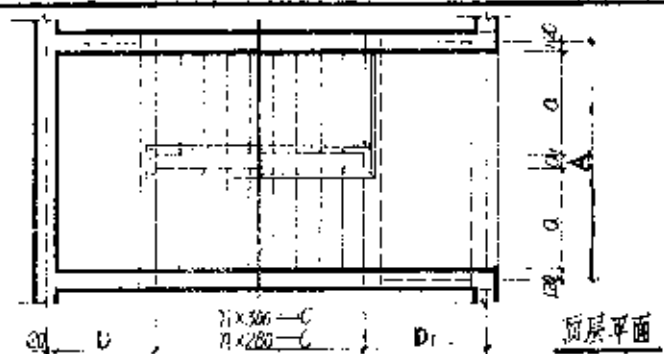

不等跑楼梯平面剖面图		图样号	1915
		页号	7

不等跑楼梯选用表 (底层)

梯 号	梯 板 宽	休息平台宽	踏步尺寸	步 数	长 跑 梯 板 长	短 跑 梯 板 长	梯 层 板 宽	梯 步 宽
$T_b - H - A - B$ 层数 开间 进深	a	D	$b \times h$	长跑 n	短跑 m	$7L \times 300 - C$ $7L \times 280 - C$	$7L \times 300 - C$ $7L \times 280 - C$	D_2 a_1
$T_b - 30 - 30 - 57$	1500	1500	300×150	14	6	$13 \times 300 = 3900$	$5 \times 300 = 1500$	2750
54			280×157	13	5	$12 \times 280 = 3360$	$4 \times 280 = 1120$	2600
$T_b - 30 - 33 - 60$	1450	1600	300×150	14	6	$13 \times 300 = 3900$	$5 \times 300 = 1500$	2750
57			280×167	13	5	$12 \times 280 = 3360$	$4 \times 280 = 1120$	2600
$T_b - 30 - 36 - 60$	1500	1600	300×150	14	6	$13 \times 300 = 3900$	$5 \times 300 = 1500$	2750
57			280×167	13	5	$12 \times 280 = 3360$	$4 \times 280 = 1120$	2600
$T_b - 33 - 30 - 57$	1500	1500	300×150	14	8	$13 \times 300 = 3900$	$7 \times 300 = 2100$	2150
54			280×165	13	7	$12 \times 280 = 3360$	$6 \times 280 = 1680$	2500
$T_b - 33 - 33 - 63$	1450	1600	300×150	14	8	$13 \times 300 = 3900$	$7 \times 300 = 2100$	2400
60			280×165	13	7	$12 \times 280 = 3360$	$6 \times 280 = 1680$	2600
$T_b - 33 - 36 - 63$	1500	1600	300×150	14	8	$13 \times 300 = 3900$	$7 \times 300 = 2100$	2400
60			280×165	13	7	$12 \times 280 = 3360$	$6 \times 280 = 1680$	2600

注：踏步宽、踢面与相同层高、开间、进深的等跑楼梯尺寸相同

双跑双分平行楼梯选用表

梯 号	梯 板 宽	休息平台宽	踏步尺寸	步 数	梯 板 长	梯 层 板 宽	梯 步 宽
$T - H - A - B$ 层数 开间 进深	a	a_2	$b \times h$	n	$7L \times 300 - C$	D_1	a_1
$T - 39 - 63 - 60$	2300	1500	300×150	26	$12 \times 300 = 3600$	650	1100
42				28	$13 \times 300 = 3900$		
36				24	$11 \times 300 = 3300$		

不等跑楼梯
双跑双分平行楼梯 选用表

第 9 页

校	对	同	
校	对	以	
校	对	以	
校	对	以	

[illegible]

圖集号	LG 15
頁 号	10

等跑楼梯构件表(二)

编 号	梯 梯 板	主 筋 数	梯 层 板	主 筋 数	梯 口 梁	主 筋 数	梯 层 板	主 筋 数	梯 层 板
T-H-A-B	TB- α H/2	TB- α H/2	PIB-D/A	PIB-D/A	TL-A-P	TL-A-P	TLZ-A-P	TLZ-A-P	TLZ-A-P
T-30-30-54	TB ₁ -1500/1500	TB ₂ -1500/1500	16	27	TL-300-2	31	TLZ-300-2	31	2490 178.73 2.462 194.15
63	TB ₁ -1500/1500	TB ₂ -1500/1500	21	27	TL-300-2	31	TLZ-300-2	31	2596 214.33 2.967 246.76
51	TB ₁ -1500/1500	TB ₂ -1500/1500	21	27	TL-300-1	31	TLZ-300-1	31	2425 172.84 2.582 175.51
57	TB ₁ -1500/1500	TB ₂ -1500/1500	21	27	TL-300-1	31	TLZ-300-1	31	2533 174.56 2.474 196.53
T-30-33-57	TB ₁ -1450/1500	TB ₂ -1450/1500	16	27	TL-330-2	31	TLZ-330-2	31	2703 205.21 2.704 214.18
60	TB ₁ -1450/1500	TB ₂ -1450/1500	21	27	TL-330-2	31	TLZ-330-2	31	2793 203.35 2.703 214.24
54	TB ₁ -1450/1500	TB ₂ -1450/1500	21	27	TL-330-1	31	TLZ-330-1	31	2747 200.20 2.597 207.1
63	TB ₁ -1450/1500	TB ₂ -1450/1500	21	27	TL-330-1	31	TLZ-330-1	31	2775 207.16 2.677 217.27
T-30-36-57	TB ₁ -1350/1500	TB ₂ -1350/1500	16	27	TL-360-2	31	TLZ-360-2	31	3044 231.75 3.021 230.96
60	TB ₁ -1350/1500	TB ₂ -1350/1500	21	27	TL-360-2	31	TLZ-360-2	31	3023 225.73 3.020 225.73
54	TB ₁ -1350/1500	TB ₂ -1350/1500	21	27	TL-360-1	31	TLZ-360-1	31	2969 223.92 2.969 223.92
63	TB ₁ -1350/1500	TB ₂ -1350/1500	21	27	TL-360-1	31	TLZ-360-1	31	3065 244.15 3.103 244.15
T-30-39-57	TB ₁ -1250/1500	TB ₂ -1250/1500	16	27	TL-390-2	31	TLZ-390-2	31	3350 271.48 3.353 271.48
60	TB ₁ -1250/1500	TB ₂ -1250/1500	21	27	TL-390-2	31	TLZ-390-2	31	3316 267.3 3.316 267.3
54	TB ₁ -1250/1500	TB ₂ -1250/1500	21	27	TL-390-1	31	TLZ-390-1	31	3227 249.82 3.172 249.82
63	TB ₁ -1250/1500	TB ₂ -1250/1500	21	27	TL-390-1	31	TLZ-390-1	31	3308 282.10 3.308 282.10
T-39-30-54	TB ₁ -1500/1500	TB ₂ -1500/1500	17	27	TL-300-3	31	TLZ-300-3	31	2345 192.66 2.345 192.66
63	TB ₁ -1500/1500	TB ₂ -1500/1500	22	27	TL-300-3	31	TLZ-300-3	31	3274 227.66 3.193 227.66
51	TB ₁ -1500/1500	TB ₂ -1500/1500	22	27	TL-300-3	31	TLZ-300-3	31	2162 166.97 2.162 166.97
60	TB ₁ -1500/1500	TB ₂ -1500/1500	22	27	TL-300-3	31	TLZ-300-3	31	2981 201.26 2.981 201.26
T-39-33-60	TB ₁ -1450/1500	TB ₂ -1450/1500	17	27	TL-330-4	31	TLZ-330-4	31	2219 223.02 3.224 223.02
60	TB ₁ -1450/1500	TB ₂ -1450/1500	22	27	TL-330-4	31	TLZ-330-4	31	3345 270.00 3.345 270.00
54	TB ₁ -1450/1500	TB ₂ -1450/1500	22	27	TL-330-3	31	TLZ-330-3	31	2191 166.87 2.191 166.87
63	TB ₁ -1450/1500	TB ₂ -1450/1500	22	27	TL-330-3	31	TLZ-330-3	31	3310 233.09 3.310 233.09

等跑楼梯构件表(二)

图集号	11G
页 号	11

等距梯梯构件表(三)

编 号	梯 梯 板	平 台 板	梯 梯 板	平 台 梁	梯 梯 梁	走 廊 梁	底 层 数 量	梯 梯 梁 数 量
T-H A B	IB-a1/2d	IB-a1/2d	PTB-D/A	LCB-D/A	II-A-P	II-A-P	II-A-P	II-A-P
T-30-30-60	IB ₁ -1500×1900	IB ₂ -1500×1900	PTB-1600×2000	LCB-1500×3000	TL-3000-4	TLZ-3000-4	3450	29207
69					TL-3000-3	TLZ-3000-3	3077	29050
54	IB ₁ -1500×1900	IB ₂ -1500×1900			TL-3000-3	TLZ-3000-3	3001	21971
66					TL-3000-3	TLZ-3000-3	3571	26415
T-30-30-60	IB ₁ -1700×1900	IB ₂ -1700×1900	PTB-1700×2000	LCB-1700×3000	TL-3000-4	TLZ-3000-4	3002	24051
72					TL-3000-4	TLZ-3000-4	4000	34460
54	IB ₁ -1700×1900	IB ₂ -1700×1900			TL-3000-3	TLZ-3000-3	3500	25053
66					TL-3000-3	TLZ-3000-3	3000	30710
T-42-30-60	IB ₁ -1500×2100	IB ₂ -1500×2100	PTB-1500×3000	LCB-1500×3000	TL-3000-4	TLZ-3000-4	3127	27021
69					TL-3000-4	TLZ-3000-4	3500	27217
54	IB ₁ -1500×2100	IB ₂ -1500×2100			TL-3000-3	TLZ-3000-3	2704	10055
63					TL-3000-3	TLZ-3000-3	3127	22049
T-42-30-63	IB ₁ -1450×2100	IB ₂ -1450×2100	PTB-1450×3000	LCB-1450×3000	TL-3500-4	TLZ-3500-4	3532	27151
72					TL-3500-4	TLZ-3500-4	4000	30009
57	IB ₁ -1450×2100	IB ₂ -1450×2100			TL-3500-3	TLZ-3500-3	3002	22005
66					TL-3500-3	TLZ-3500-3	3500	25038
T-42-30-63	IB ₁ -1550×2100	IB ₂ -1550×2100	PTB-1550×3000	LCB-1550×3000	TL-3000-4	TLZ-3000-4	3703	30002
72					TL-3000-4	TLZ-3000-4	4301	34444
57	IB ₁ -1550×2100	IB ₂ -1550×2100			TL-3000-3	TLZ-3000-3	3200	24047
69					TL-3000-3	TLZ-3000-3	3000	29201
T-42-30-63	IB ₁ -1700×2100	IB ₂ -1700×2100	PTB-1700×3000	LCB-1700×3000	TL-3000-4	TLZ-3000-4	4100	33000
75					TL-3000-4	TLZ-3000-4	4710	39203
57	IB ₁ -1700×2100	IB ₂ -1700×2100			TL-3000-3	TLZ-3000-3	3000	20009
69					TL-3000-3	TLZ-3000-3	4211	32005

等距梯梯构件表(三)

图集号 1415

页 号 12

不等跑楼梯构件表

编 号	楼 梯 板				早 台 板	楼 层 板	早 台 梁	梯 口 梁	走 廊 梁	底 层 数 量		标 准 层 数 量	
T ₀ -H-A-B	TB-α×H ₁	页次	TB-α×H ₂	页次	PTB-D×A	页次	TL-A-P	页次	TL-A-P	页次	TL-A-P	页次	TL-A-P
T ₀ -30-30-57	TB ₁ -300×2100	18	TB ₂ -300×1800	24	PTB-1500×3000	27	TL-3000-3	31	TL-3000-1	31	TL-3000-1	33	2886
54	TB ₁ -300×2100	25	TB ₂ -300×1800	25			TL-3000-3	31	TL-3000-1	31	TL-3000-1	33	2518
T ₀ -30-33-60	TB ₁ -450×2000	18	TB ₂ -450×1800	24	PTB-1500×3300	27	TL-3300-4	31	TL-3300-1	31	TL-3300-1	33	3225
57	TB ₁ -450×2100	25	TB ₂ -450×1800	25			TL-3300-4	31	TL-3300-1	31	TL-3300-1	33	2881
T ₀ -30-36-60	TB ₁ -450×2000	18	TB ₂ -450×1800	24	PTB-1500×3600	27	TL-3600-3	31	TL-3600-1	31	TL-3600-1	33	3473
57	TB ₁ -450×2100	25	TB ₂ -450×1800	25			TL-3600-3	31	TL-3600-1	31	TL-3600-1	33	3106
T ₀ -33-30-57	TB ₁ -450×2100	18	TB ₂ -450×1800	24	PTB-1500×3000	27	TL-3000-3	31	TL-3000-1	31	TL-3000-1	33	2952
54	TB ₁ -450×2100	25	TB ₂ -450×1800	25			TL-3000-3	31	TL-3000-1	31	TL-3000-1	33	2625
T ₀ -33-33-60	TB ₁ -450×2100	18	TB ₂ -450×1800	24	PTB-1500×3300	27	TL-3300-4	31	TL-3300-1	31	TL-3300-1	33	3392
60	TB ₁ -450×2100	26	TB ₂ -450×1800	26			TL-3300-4	31	TL-3300-1	31	TL-3300-1	33	3026
T ₀ -33-36-63	TB ₁ -450×2100	18	TB ₂ -450×1800	24	PTB-1500×3600	27	TL-3600-4	31	TL-3600-1	31	TL-3600-1	33	3651
60	TB ₁ -450×2100	26	TB ₂ -450×1800	26			TL-3600-4	31	TL-3600-1	31	TL-3600-1	33	3282

注：标准层、顶层与相同层高、开间、进深的等跑楼梯尺寸相同。

双跑双分平行楼梯构件选用表



编 号	楼 梯 板				早 台 板	早 台 梁	梯 口 走 廊 梁	底 层 数 量		标 准 层 数 量	
T-H-A-B	TB-2300×11/2	TB-1500×11/2	页次	PTB-D×A	页次	TL-A	页次	TL-A	页次	TL-A	页次
T-30-60-50	TB ₁ -2300×1950	TB ₂ -1500×1800	18	PTB-1800×1800	27	TL-6000	30	TL-6000	36	5793	47296
T-30-60-60	TB ₁ -2300×1950	TB ₂ -1500×1950	18							6332	51115
T-42-60-63	TB ₁ -2300×2100	TB ₂ -1500×2100	18							6905	59619
T-36-60-57	TB ₁ -2300×1950	TB ₂ -1500×1800	18	PTB-1500×1800	27	TL-6000	36	TL-6000	36	5982	50296
T-39-60-60	TB ₁ -2300×1950	TB ₂ -1500×1950	18							6537	56182
T-42-60-63	TB ₁ -2300×2100	TB ₂ -1500×2100	18							7130	62661

编号：1，通称在结构图中为350mm×110mm

不 等 跑
双跑双分平行 楼梯构件表

图集号 1415
页 号 13

工程名称	工程部位	工程数量
工程名称	工程部位	工程数量
工程名称	工程部位	工程数量

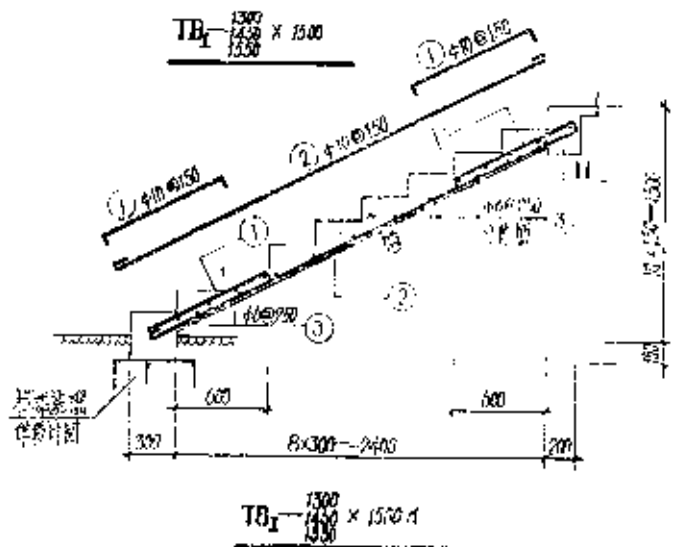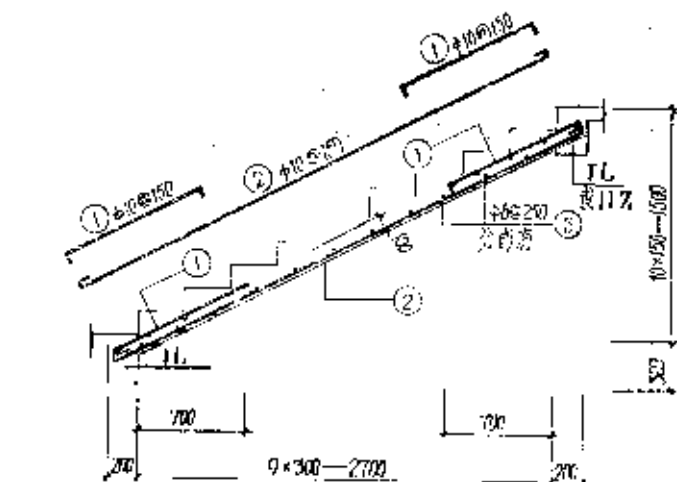


材料表


材料编号	材料名称	规格	长度	数量	重量	备注
TB1-1500x1500	①	90° 90°	400	1150	20	23.00
	②	3400	400	3530	10	55.30
	③	1280	400	1280	21	24.60
TB2-1500x1500	①	90° 90°	400	1040	20	20.80
	②	3400	400	3180	10	51.80
	③	1280	400	1280	20	25.50
TB1-1500x1500	①	90° 90°	400	1150	22	25.30
	②	3400	400	3530	11	58.83
	③	1280	400	1330	21	30.05
TB2-1500x1500	①	90° 90°	400	1040	22	22.00
	②	3400	400	3180	11	54.08
	③	1280	400	1330	20	28.00
TB2-1500x1500	①	90° 90°	400	1150	24	27.60
	②	3400	400	3530	12	62.36
	③	1280	400	1330	21	32.13
TB1-1500x1500	①	90° 90°	400	1040	24	24.96
	②	3400	400	3530	12	58.16
	③	1280	400	1330	20	30.50

楼梯板 TB1 1300/1430/1500 x 1500

1300/1430/1500
1500

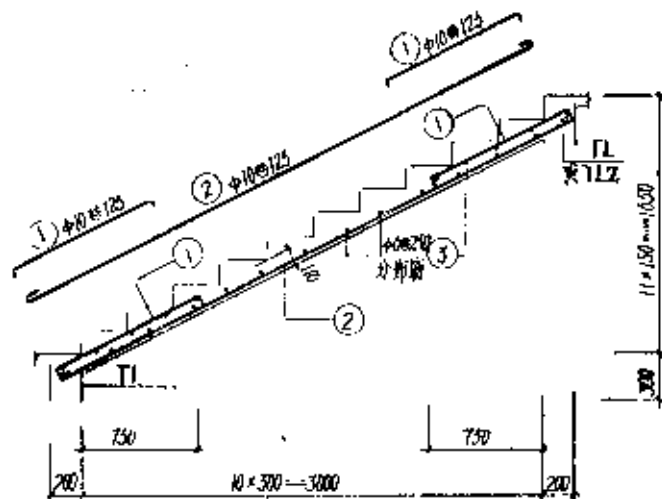

TB₁ — $\frac{1500}{1550} \times 1650$

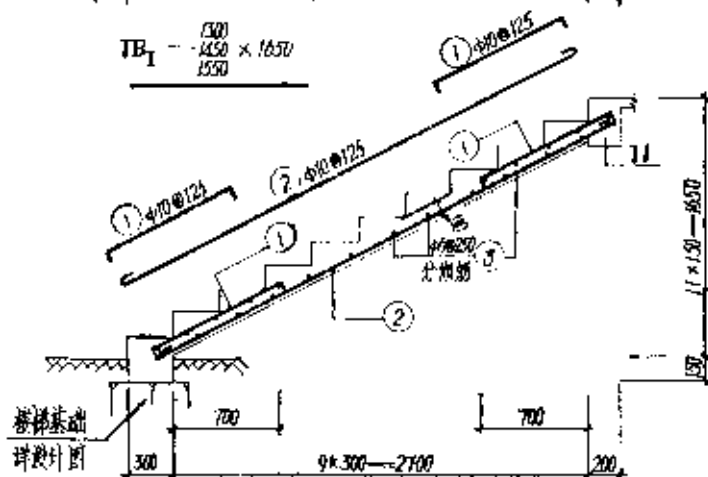

TB₁ — $\frac{1500}{1550} \times 1050d$

材料表


新 编 号	件 号	材 料						混 凝 土 体 积 (m ³)
		编 号	型 号	直 径 (mm)	长 度 (mm)	根 数	总 长 (m)	总 重 (kg)
TB ₁	1500 × 1650	①	95 $\frac{1030}{1030}$ 95	40	1720	24	2928	18.07
		②	$\frac{2700}{2700}$	40	3830	12	4596	28.30
		③	$\frac{1200}{1200}$	40	1200	22	2640	16.45
TB ₂	1300 × 1050d	①	95 $\frac{970}{970}$ 95	40	1160	24	2784	17.05
		②	$\frac{3400}{3400}$	40	3340	12	4008	24.84
		③	$\frac{1200}{1200}$	40	1200	21	2520	15.51
TB ₃	1450 × 1650	①	95 $\frac{1030}{1030}$ 95	40	1220	20	2440	15.57
		②	$\frac{2700}{2700}$	40	3830	13	4679	29.72
		③	$\frac{1470}{1470}$	40	1470	22	3154	19.56
TB ₄	1450 × 1650d	①	95 $\frac{970}{970}$ 95	40	1160	20	2320	14.61
		②	$\frac{3400}{3400}$	40	3340	13	4039	24.84
		③	$\frac{1470}{1470}$	40	1470	21	3081	19.47
TB ₅	1550 × 1550	①	95 $\frac{1030}{1030}$ 95	40	1220	20	2440	15.57
		②	$\frac{2700}{2700}$	40	3830	14	5362	33.48
		③	$\frac{1530}{1530}$	40	1530	22	3366	21.1
TB ₆	1550 × 1550d	①	95 $\frac{970}{970}$ 95	40	1160	20	2320	14.61
		②	$\frac{3400}{3400}$	40	3340	14	4672	29.49
		③	$\frac{1530}{1530}$	40	1530	21	3213	20.3

楼梯板 TB₁ — $\frac{1500}{1550} \times 1650, 1650d$

图 号 LG15
页 号 15

图例	1	2	
----	---	---	---	---	---	---	---	---	---	----	----	-----	-----	------	------	

工程名称	工程名称
工程地点	工程地点
工程日期	工程日期
工程负责人	工程负责人
工程负责人	工程负责人


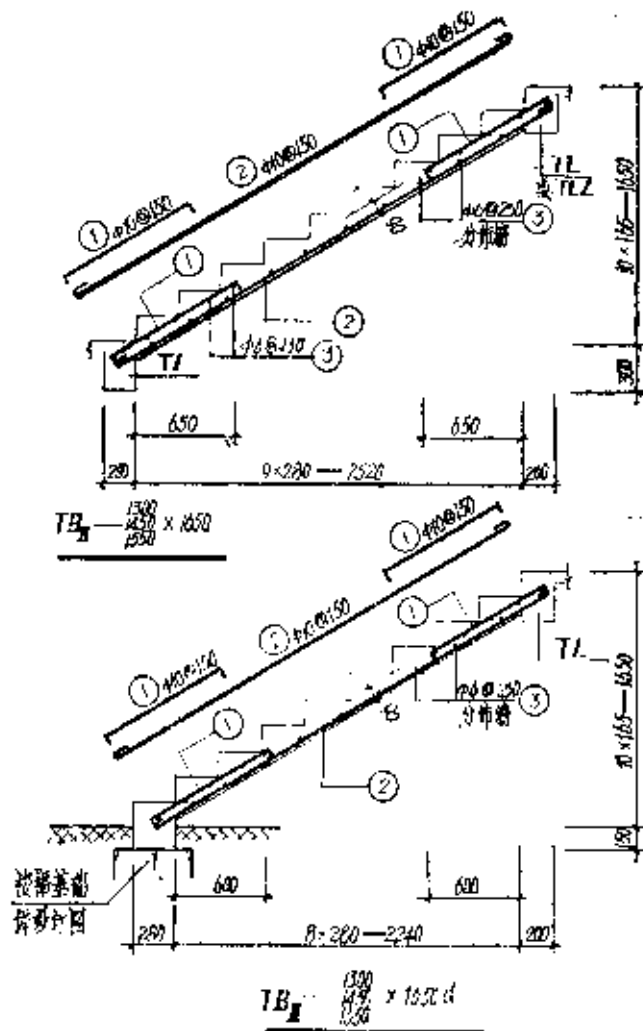


材料表

材料号	规格						重量 (kg)	体积 (m³)
	管径	壁厚	长度 (mm)	数量	总长 (mm)	总重 (kg)		
TB ₁ 1300 × 1650	①	40	1110	20	2220	1570	40.54	0.612
	②	40	3430	10	3430	2416		
	③	40	1280	20	2560	5.68		
TB ₂ 1300 × 1650	①	40	1000	20	2000	1305	37.75	0.579
	②	40	3130	10	3130	19.31		
	③	40	1280	19	2432	5.40		
TB ₃ 1400 × 1650	①	40	1110	22	2442	1507	44.19	0.683
	②	40	3430	11	3773	2328		
	③	40	1430	20	2860	6.35		
TB ₄ 1400 × 1650	①	40	1000	22	2200	1420	41.66	0.645
	②	40	3130	11	3443	21.34		
	③	40	1430	16	2288	6.03		
TB ₅ 1500 × 1650	①	40	1110	24	2664	16.44	46.03	0.71
	②	40	3430	12	4116	25.40		
	③	40	1530	20	3060	6.79		
TB ₆ 1500 × 1650	①	40	1000	24	2400	15.76	45.32	0.706
	②	40	3130	12	3756	23.17		
	③	40	1530	15	2295	6.41		

材料号 TB₁ 1300 × 1650

材料号 LG15
20

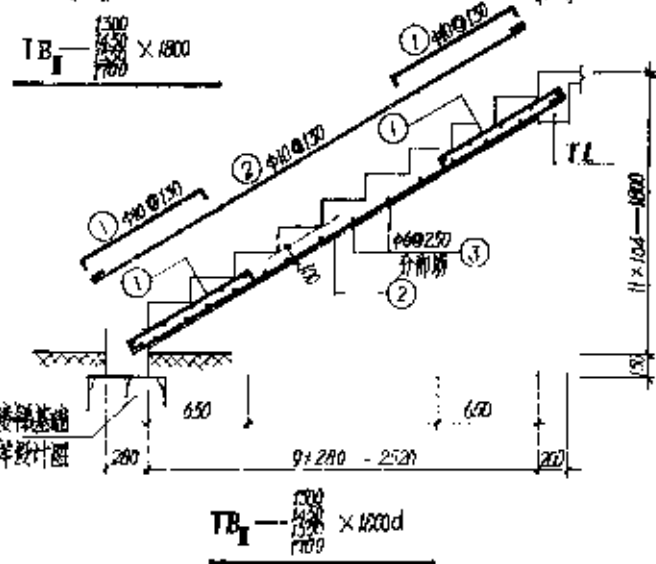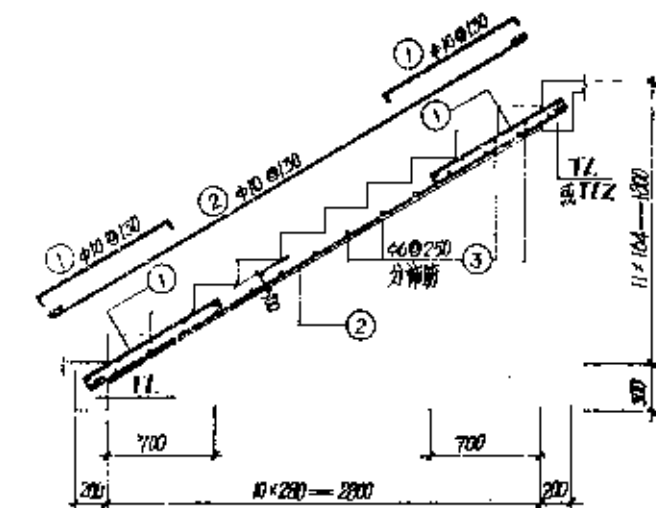


材料表

材料 编号	规格	长度 (mm)	数量	重量 (kg)	重量 (kg)	重量 (kg)	重量 (kg)
TB-150-1000	① $\Phi 10$ 190	480	22	5.55	15.15		
	② $\Phi 10$ 370	480	11	2.85	25.55		47.70
	③ $\Phi 6$ 1280	46	21	21.50	5.61		
TB-150-1000	① $\Phi 10$ 190	480	22	5.55	15.15		
	② $\Phi 10$ 370	480	11	2.85	25.55		47.70
	③ $\Phi 6$ 1280	46	21	21.50	5.61		
TB-1450-1000	① $\Phi 10$ 190	480	24	6.60	17.62		
	② $\Phi 10$ 370	480	12	3.42	27.92		52.25
	③ $\Phi 6$ 1430	46	21	21.93	6.07		
TB-1450-1000	① $\Phi 10$ 190	480	24	6.60	17.62		
	② $\Phi 10$ 370	480	12	3.42	27.92		52.25
	③ $\Phi 6$ 1430	46	21	21.93	6.07		
TB-1500-1000	① $\Phi 10$ 190	480	26	7.26	19.65		
	② $\Phi 10$ 370	480	13	3.65	32.32		57.91
	③ $\Phi 6$ 1530	46	21	24.73	7.13		
TB-1500-1000	① $\Phi 10$ 190	480	26	7.26	19.65		
	② $\Phi 10$ 370	480	13	3.65	32.32		57.91
	③ $\Phi 6$ 1530	46	21	24.73	7.13		
TB-1700-1000	① $\Phi 10$ 190	480	28	7.84	20.57		
	② $\Phi 10$ 370	480	14	3.92	34.65		61.94
	③ $\Phi 6$ 1680	46	21	26.28	7.83		
TB-1700-1000	① $\Phi 10$ 190	480	28	7.84	20.57		
	② $\Phi 10$ 370	480	14	3.92	34.65		61.94
	③ $\Phi 6$ 1680	46	21	26.28	7.83		

楼梯板 TB-1500-1000

图集号: LG15
页号: 21

材料表
工程名称
图号
比例
备注

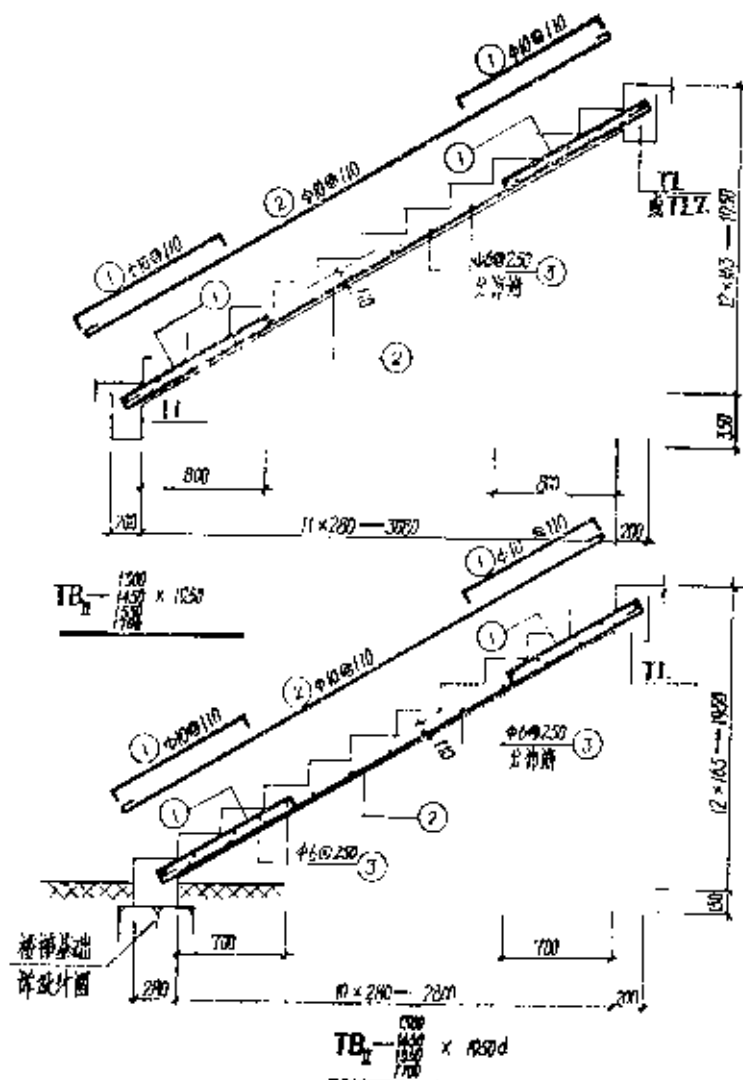

材料表


材料名称	规格	数量						重量 (kg)	重量 (kg)	重量 (kg)
		长度 (m)	直径 (mm)	长度 (m)	直径 (mm)	长度 (m)	直径 (mm)			
TB-120-120	①	12.00	10	12.00	10	12.00	10	34.85	21.82	60.57
	②	12.00	10	12.00	10	12.00	10	53.04	32.13	
	③	12.00	10	12.00	10	12.00	10	32.72	6.82	
TB-150-150	①	15.00	10	15.00	10	15.00	10	31.20	19.35	55.14
	②	15.00	10	15.00	10	15.00	10	45.49	29.92	
	③	15.00	10	15.00	10	15.00	10	26.80	5.97	
TB-14.30-14.30	①	14.30	10	14.30	10	14.30	10	33.68	22.83	65.49
	②	14.30	10	14.30	10	14.30	10	51.17	35.24	
	③	14.30	10	14.30	10	14.30	10	34.32	7.62	
TB-14.30-14.30	①	14.30	10	14.30	10	14.30	10	33.60	20.73	59.62
	②	14.30	10	14.30	10	14.30	10	57.22	37.22	
	③	14.30	10	14.30	10	14.30	10	30.05	6.61	
TB-15.50-15.50	①	15.50	10	15.50	10	15.50	10	39.10	24.25	70.10
	②	15.50	10	15.50	10	15.50	10	61.20	37.10	
	③	15.50	10	15.50	10	15.50	10	36.72	8.15	
TB-14.50-14.50	①	14.50	10	14.50	10	14.50	10	30.00	22.21	61.80
	②	14.50	10	14.50	10	14.50	10	55.85	34.52	
	③	14.50	10	14.50	10	14.50	10	32.13	7.13	
TB-14.50-14.50	①	14.50	10	14.50	10	14.50	10	44.34	27.48	79.23
	②	14.50	10	14.50	10	14.50	10	69.35	42.80	
	③	14.50	10	14.50	10	14.50	10	40.32	8.95	
TB-12.00-12.00	①	12.00	10	12.00	10	12.00	10	40.80	25.17	72.12
	②	12.00	10	12.00	10	12.00	10	63.41	39.12	
	③	12.00	10	12.00	10	12.00	10	35.78	1.83	

材料表 TB-120-120 x 1950, 1950d

图号 LG15
页号 22



材料表

材料号	规格	钢筋					混凝土	
		直径 (mm)	长度 (mm)	数量	重量 (kg)	体积 (m³)	重量 (kg)	体积 (m³)
TB-1300-2100	①	1300	105	40	13.90	28	38.97	24.01
	②	4250	410	4380	14	6.72	37.83	66.23
	③	1250	40	1250	26	33.28	7.39	
TB-1300-2000	①	1300	105	40	13.90	28	37.24	22.08
	②	4250	410	4016	14	5.72	35.24	65.04
	③	1250	40	1250	24	30.12	6.82	
TB-1450-2100	①	1450	105	40	17.90	32	44.46	27.44
	②	4250	410	4380	16	70.08	43.24	78.93
	③	1250	40	1250	26	37.18	8.75	
TB-1450-2000	①	1450	105	40	13.90	32	42.56	26.26
	②	4250	410	4080	16	65.20	40.28	74.16
	③	1250	40	1250	24	32.32	7.62	
TB-1550-2100	①	1550	105	40	13.90	34	47.26	29.16
	②	4250	410	4380	17	74.40	45.04	83.93
	③	1250	40	1250	26	39.18	8.83	
TB-1550-2000	①	1550	105	40	15.30	34	45.72	27.90
	②	4250	410	4080	17	68.56	42.80	78.85
	③	1250	40	1250	24	35.12	8.15	
TB-1700-2100	①	1700	105	40	13.90	36	50.04	30.87
	②	4250	410	4380	18	78.84	48.64	89.21
	③	1250	40	1250	26	43.68	9.70	
TB-1700-2000	①	1700	105	40	15.30	36	47.88	29.54
	②	4250	410	4080	18	73.44	45.31	83.80
	③	1250	40	1250	24	40.32	8.93	

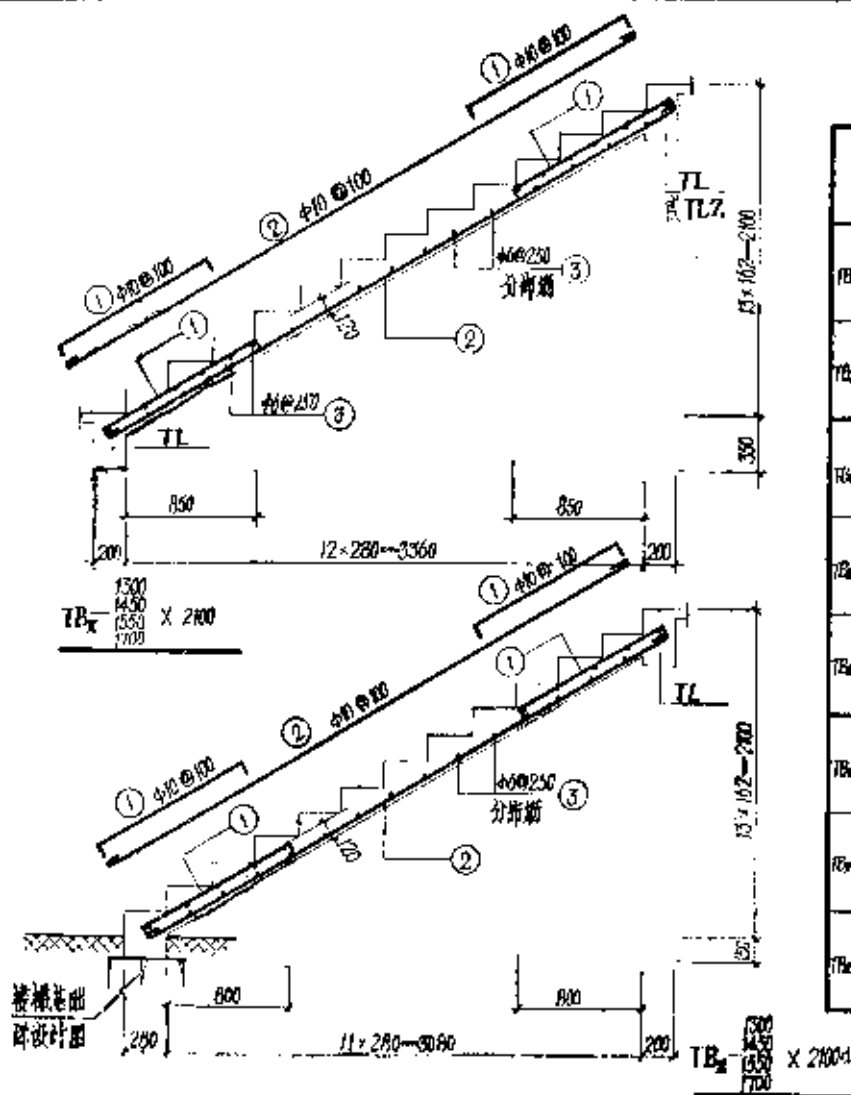

楼梯板 TB-1300-2100 X 2000, 2100d

图集号 LG15
页号 23

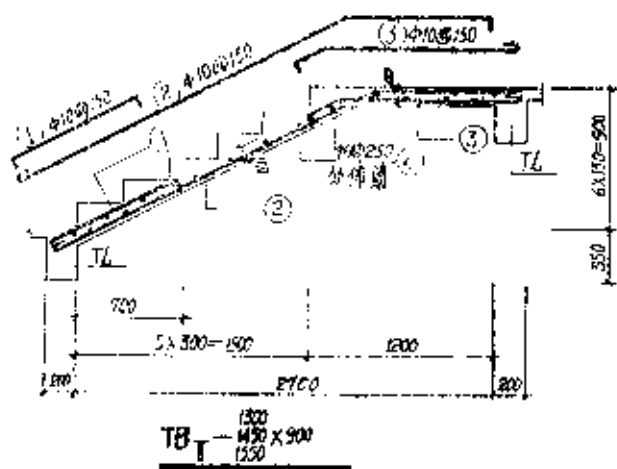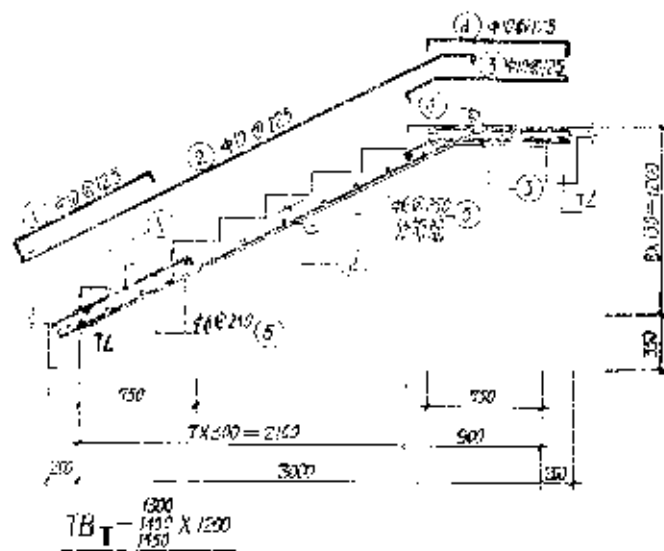


材料表									
材料名称	规格	长度					重量		混凝土 体积 (m³)
		型	号	长度 (mm)	数量	重量 (kg)	重量 (kg)		
I-200-200	①	55-100-25	400	1000	12	400	9.00	58.27	0.760
	②	55-100-25	400	34.0	12	400	25.25		
	③	55-100-25	400	1200	12	15.00	9.33		
	④	55-100-25	400	1110	12	13.12	8.32		
	⑤	55-100-25	400	1200	23	29.40	6.45		
I-200-200	①	55-100-25	400	1200	13	15.00	9.78	63.45	0.785
	②	55-100-25	400	1200	13	45.11	29.35		
	③	55-100-25	400	1200	13	15.00	9.78		
	④	55-100-25	400	1110	13	14.41	9.30		
	⑤	55-100-25	400	1200	23	52.49	7.30		
I-200-200	①	55-100-25	400	1000	14	17.00	10.55	68.28	0.839
	②	55-100-25	400	34.0	14	45.00	29.66		
	③	55-100-25	400	1200	14	17.00	10.88		
	④	55-100-25	400	1110	14	15.50	9.55		
	⑤	55-100-25	400	1200	23	31.17	7.81		
I-200-200	①	55-100-25	400	1200	15	17.00	11.00	41.51	0.554
	②	55-100-25	400	34.0	15	54.60	21.35		
	③	55-100-25	400	1200	15	15.00	9.45		
	④	55-100-25	400	1050	21	24.15	6.25		
	⑤	55-100-25	400	1200	17	17.65	7.81		
I-200-200	①	55-100-25	400	1200	17	38.00	23.65	48.05	0.610
	②	55-100-25	400	1200	17	17.16	10.55		
	③	55-100-25	400	1200	22	31.40	6.98		
	④	55-100-25	400	1110	12	15.00	8.51		
	⑤	55-100-25	400	1200	12	41.52	25.62		
I-200-200	①	55-100-25	400	1200	12	18.72	11.35	33.15	0.661
	②	55-100-25	400	1200	27	55.40	7.67		
	③	55-100-25	400	1200	27	55.40	7.67		

STATE 150
-191-200-300
500

图号	LG15
----	------

頁 号	24
-----	----















材料表
钢筋
混凝土
其他

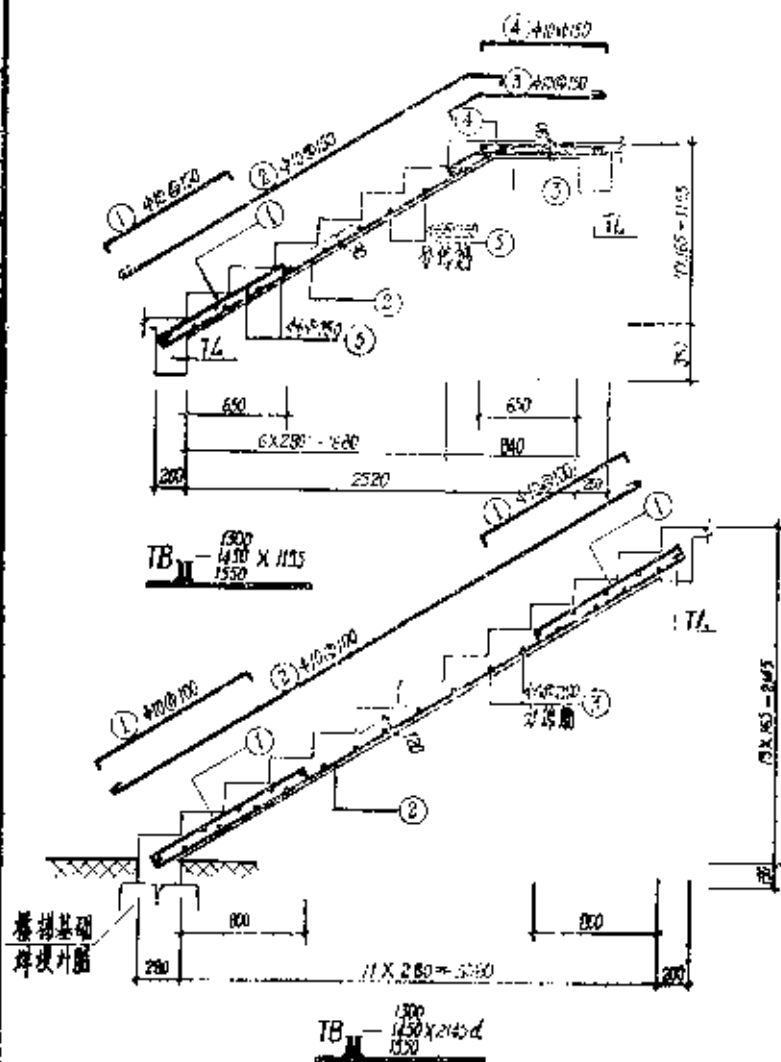

材料表












材料编号	钢筋					混凝土	体积 (m³)
	规格	直径 (mm)	长度 (mm)	数量	重量 (kg)		
TB-100-100	①	400	1110	10	11.00	42.83	0.502
	②	400	2950	10	29.50		
	③	400	1100	10	11.00		
	④	400	950	10	9.50		
	⑤	400	1200	22	26.40		
TB-100-150	①	400	1110	11	12.21	49.19	0.605
	②	400	2950	11	32.45		
	③	400	1100	11	12.21		
	④	400	950	11	10.45		
	⑤	400	1200	22	26.40		
TB-100-200	①	400	1114	12	13.32	53.33	0.646
	②	400	2950	12	35.40		
	③	400	1100	12	13.20		
	④	400	950	12	11.40		
	⑤	400	1200	22	26.40		
TB-100-250	①	400	1340	28	37.52	65.21	1.003
	②	400	4080	16	17.12		
	③	400	1200	24	30.72		
	④	400	1340	32	42.88		
	⑤	400	4080	16	17.12		
TB-100-300	①	400	1340	34	45.56	78.36	1.118
	②	400	4080	17	17.12		
	③	400	1200	24	30.72		
	④	400	1340	34	45.56		
	⑤	400	4080	17	17.12		
TB-100-350	①	400	1340	34	45.56	78.36	1.156
	②	400	4080	17	17.12		
	③	400	1200	24	30.72		
	④	400	1340	34	45.56		
	⑤	400	4080	17	17.12		

楼层板材料表(一)

              构件编号	编号	型 式	直径 (mm)	长度 (mm)	根数	共长 (m)	共重 (kg)	总重 (kg)	混凝土 体积 (m³)
LCB-040X300	①	50  50	46	400	32	12.80	284	10.67	0.073
	②	 46	46	900	16	14.40	320		
	③	 46	46	2980	7	20.86	453		
LCB-040X300	①	50  50	46	400	32	12.80	291	11.20	0.066
	②	 46	46	940	16	15.04	334		
	③	 46	46	2980	7	20.86	453		
LCB-1200X300	①	50  50	46	500	32	16.32	367	13.67	0.32
	②	 46	46	1340	16	21.44	476		
	③	 46	46	2980	8	23.84	529		
LCB-1400X300	①	50  50	46	560	32	17.92	403	15.73	0.191
	②	 46	46	1520	16	24.32	540		
	③	 46	46	2980	9	26.82	595		
LCB-1400X300	①	50  50	46	560	32	17.92	398	15.40	0.194
	②	 46	46	1540	16	24.64	547		
	③	 46	46	2980	9	26.82	595		
LCB-1400X300	①	50  50	46	570	32	18.24	405	15.54	0.198
	②	 46	46	1560	16	24.96	554		
	③	 46	46	2980	9	26.82	595		
LCB-1500X300	①	50  50	46	570	32	18.24	405	15.61	0.202
	②	 46	46	1580	16	25.28	561		
	③	 46	46	2980	9	26.82	595		
LCB-1500X300	①	50  50	46	590	32	18.88	420	15.97	0.212
	②	 46	46	1640	16	26.24	583		
	③	 46	46	2980	9	26.82	595		

注：配筋图见第27页

楼层板材料表(二)

           构件编号	编号	型 式	直径 (mm)	长度 (mm)	根数	共长 (m)	共重 (kg)	总重 (kg)	混凝土 体积 (m³)
LCB-1700X300	①	50  50	46	630	32	20.16	448	17.49	0.241
	②	 46	46	1800	16	28.80	639		
	③	 46	46	2980	10	29.80	662		
LCB-1800X300	①	50  50	46	400	36	14.40	320	11.90	0.087
	②	 46	46	900	18	16.20	360		
	③	 46	46	2980	7	22.86	510		
LCB-1800X300	①	50  50	46	410	36	14.76	328	12.14	0.093
	②	 46	46	940	18	16.92	376		
	③	 46	46	2980	7	22.86	510		
LCB-1900X300	①	50  50	46	440	36	15.84	352	12.78	0.115
	②	 46	46	1640	18	18.72	416		
	③	 46	46	2980	7	22.86	510		
LCB-1900X300	①	50  50	46	570	36	20.52	456	17.42	0.222
	②	 46	46	1700	18	25.44	631		
	③	 46	46	2980	9	26.82	635		
LCB-1900X300	①	50  50	46	590	36	21.24	472	17.82	0.234
	②	 46	46	1640	18	25.92	633		
	③	 46	46	2980	9	26.82	635		
LCB-1900X300	①	50  50	46	630	36	22.68	503	19.50	0.265
	②	 46	46	1800	18	32.40	719		
	③	 46	46	2980	10	32.80	728		
LCB-1900X300	①	50  50	46	630	36	22.68	503	19.38	0.269
	②	 46	46	1820	18	32.76	727		
	③	 46	46	2980	10	32.80	728		

楼层板材料表(一)(二)

楼层板材料表(三)

构件编号	编号	型式	直径 (mm)	长度 (mm)	根数	共长 (mm)	共重 (kg)	总重 (kg)	混凝土 体积 (m³)
LCB-1820X3600	①		46	640	36	2304	5.11	19.74	0.273
	②		46	1840	18	3312	7.35		
	③		46	3280	10	3280	7.28		
LCB-1800X3600	①		46	640	36	2304	5.11	20.63	0.277
	②		46	1840	20	3720	8.26		
	③		46	3280	10	3280	7.28		
LCB-1840X3600	①		46	400	30	1200	3.37	12.73	0.095
	②		46	900	15	1350	3.80		
	③		46	3580	7	2506	5.90		
LCB-2200X3600	①		46	410	30	1230	3.46	12.98	0.104
	②		46	940	19	1786	5.96		
	③		46	3580	7	2506	5.96		
LCB-2800X3600	①		46	440	30	1320	3.71	13.66	0.125
	②		46	1040	19	1976	4.39		
	③		46	3580	7	2506	5.96		
LCB-3200X3600	①		46	590	30	1770	4.98	19.03	0.233
	②		46	1640	19	3116	6.92		
	③		46	3580	9	3222	7.15		
LCB-1800X3600	①		46	630	30	1890	5.31	20.85	0.289
	②		46	1800	19	3320	7.59		
	③		46	3580	10	3580	7.95		
LCB-1820X3600	①		46	630	30	1890	5.31	20.94	0.294
	②		46	1820	19	3358	7.66		
	③		46	3580	10	3580	7.95		

注: 见附图第27页

楼层板材料表(四)

构件编号	编号	型式	直径 (mm)	长度 (mm)	根数	共长 (mm)	共重 (kg)	总重 (kg)	混凝土 体积 (m³)
LCB-1800X3600	①		46	640	36	2304	5.40	21.11	0.298
	②		46	1840	19	3316	7.76		
	③		46	3580	10	3580	7.95		
LCB-1840X3600	①		46	650	36	2340	5.46	22.19	0.307
	②		46	1880	21	3948	8.56		
	③		46	3580	10	3580	7.95		
LCB-1800X3600	①		46	590	42	2278	6.64	13.99	0.089
	②		46	840	21	1764	3.92		
	③		46	3680	7	2576	6.03		
LCB-1800X3600	①		46	620	42	2504	5.78	22.60	0.304
	②		46	1760	21	3696	8.21		
	③		46	3680	10	3680	8.61		
LCB-1720X3600	①		46	620	42	2504	5.78	22.69	0.309
	②		46	1780	21	3738	8.30		
	③		46	3680	10	3680	8.61		
LCB-1780X3600	①		46	640	42	2688	5.97	23.16	0.323
	②		46	1840	21	3864	8.78		
	③		46	3680	10	3680	8.61		
LCB-1800X3600	①		46	690	42	2838	6.43	28.13	0.320
	②		46	2040	27	5508	12.23		
	③		46	3680	11	4248	9.47		

楼层板材料表(三)(四)


图号: L415
页号: 29

$\frac{1}{2} \times \frac{1}{2} = \frac{1}{4}$

注：梧州新用新法見第 20 頁。
平江新用新法見第 21 頁。

11/11/1970 10:00 AM 10:00 AM 10:00 AM 10:00 AM

1	2	
---	---	---	---	---	---	---	---	---	----	----	-----

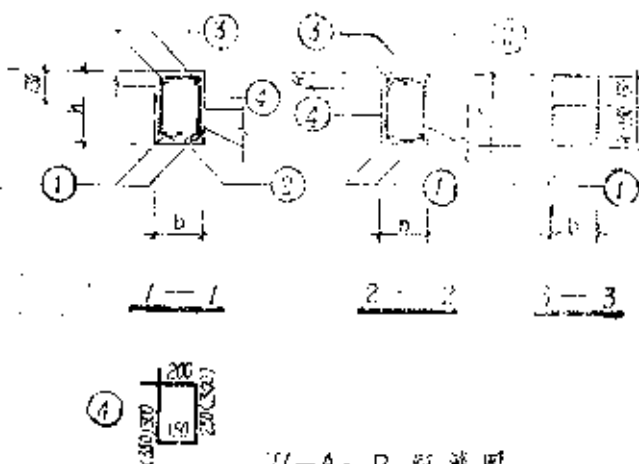

7L-A-P 結構圖
()均適用於片一350

等跑樓梯平台梁、端口梁材料表(一)

构件编号	断面 b×h	跨度 L	钢筋				混凝土 强度等级	构件编号	断面 b×h	跨度 L	钢筋				混凝土 强度等级				
			根数	规格	长度mm	重量kg					根数	规格	长度mm	重量kg					
16-300-1	250×300	3000	1	4#	3350	2	6.76	8.17	13-300-3	250×300	3000	1	4#	3350	2	6.76	8.17	19.14	0.221
			2	4#	3350	1	3.85	4.65				2	4#	3350	1	3.85	4.65		
			3	4#	3350	2	6.72	2.65				3	4#	3350	2	6.72	2.65		
			4	4#	900	16	14.40	3.20				4	4#	1000	16	16.20	3.35		
16-300-2	250×300	3000	1	4#	3400	2	6.90	8.73	16-300-4	250×300	3000	1	4#	3400	2	6.80	10.75	21.73	0.224
			2	4#	3350	1	3.85	4.65				2	4#	3350	1	3.85	4.65		
			3	4#	3350	2	6.72	2.65				3	4#	3350	2	6.72	2.65		
			4	4#	900	21	16.90	4.20				4	4#	1000	16	16.20	3.35		

[illegible]

等跑楼梯平台梁、梯口梁材料表(二)

构件号	截面 b×h	长度 m	重量 kg	数量	重量 kg	体积 m³	构件号	截面 b×h	长度 m	重量 kg	数量	重量 kg	体积 m³
TL-3500-1	200×300	3300	1 #8 3700	2	7.40	11.60	TL-3500-3	200×350	3300	1 #8 3700	2	7.40	11.60
			2 #8 4100	1	4.10	5.01				2 #8 4290	1	4.29	5.78
			3 #8 3600	2	7.32	2.81				3 #8 3660	2	7.32	2.89
			4 #8 900	25	22.50	4.60				4 #8 1000	18	18.00	4.00
TL-3500-2	200×300	3300	1 #8 3700	2	7.40	11.60	TL-3500-4	200×330	3300	1 #8 3700	2	7.40	11.60
			2 #8 4200	1	4.20	8.39				2 #8 4340	1	4.34	5.61
			3 #8 3600	2	7.32	2.89				3 #8 3660	2	7.32	2.89
			4 #8 900	25	22.50	4.60				4 #8 1000	18	18.00	4.00
TL-3600-1	200×300	3600	1 #8 4030	2	8.06	16.10	TL-3600-3	200×300	3600	1 #8 4030	2	8.06	16.10
			2 #8 4470	1	4.47	7.05				2 #8 4610	1	4.61	7.27
			3 #8 3960	2	7.92	3.13				3 #8 3960	2	7.92	3.13
			4 #8 900	25	22.50	5.00				4 #8 1000	19	19.00	4.22
TL-3600-2	200×300	3600	1 #8 4030	2	8.06	16.10	TL-3600-4	200×300	3600	1 #8 4030	2	8.06	16.10
			2 #8 4520	1	4.52	11.15				2 #8 4660	1	4.66	11.89
			3 #8 3960	2	7.92	3.13				3 #8 3960	2	7.92	3.13
			4 #8 900	25	22.50	5.00				4 #8 1000	19	19.00	4.22
TL-3900-1	200×300	3900	1 #8 4330	2	8.70	21.45	TL-3900-3	200×300	3900	1 #8 4330	2	8.70	21.45
			2 #8 4800	1	4.80	9.59				2 #8 4940	1	4.94	9.81
			3 #8 4260	2	8.52	3.37				3 #8 4260	2	8.52	3.37
			4 #8 900	27	26.30	5.39				4 #8 1000	21	21.00	4.66
TL-3900-2	200×300	3900	1 #8 4330	2	8.70	21.45	TL-3900-4	200×300	3900	1 #8 4330	2	8.70	21.45
			2 #8 4820	1	4.82	14.47				2 #8 4980	1	4.99	14.89
			3 #8 4260	2	8.52	3.37				3 #8 4260	2	8.52	3.37
			4 #8 900	27	26.30	5.39				4 #8 1000	21	21.00	4.66

等跑楼梯平台梁、梯口梁材料表(二)

图号 LB15
页号 32

等跑梯走梯原材料表(一)


梯外编号	断面 b×h mm	跨度 L mm	钢						混凝土 体积 m³	梯外编号	断面 b×h mm	跨度 L mm	钢						混凝土 体积 m³		
			编号	规格	长度mm	数量	重量 kg	共重kg					编号	规格	长度mm	数量	重量 kg	共重kg			
TLZ-3000-1	200×300	3000	1	42	3350	2	670	5.95	17.20	0.260	TLZ-3000-3	200×300	3000	1	42	3350	2	670	5.95	17.62	0.311
			2	42	3820	1	382	3.39						2	42	3820	1	382	3.32		
			3	48	3360	2	672	2.65						3	48	3360	2	672	2.65		
			4	46	2960	1	296	0.66						4	46	2960	1	296	0.66		
			5	46	900	16	1440	3.20						5	46	1000	16	1600	3.55		
			6	46	380	16	608	1.35						6	46	380	16	608	1.35		
TLZ-3000-2	200×300	3000	1	44	3200	2	640	7.75	22.80	0.260	TLZ-3000-4	200×300	3000	1	44	3200	2	640	7.75	23.54	0.311
			2	46	3670	1	367	5.19						2	46	3670	1	367	4.60		
			3	48	3360	2	672	2.65						3	48	3360	2	672	2.65		
			4	46	2960	1	296	0.66						4	46	2960	1	296	0.66		
			5	46	900	21	1890	4.20						5	46	1000	16	1600	3.55		
			6	46	380	21	798	1.77						6	46	380	16	608	1.35		
TLZ-3300-1	200×300	3300	1	42	3650	2	730	6.48	20.22	0.285	TLZ-3300-3	200×300	3300	1	42	3650	2	730	6.48	19.99	0.341
			2	44	4150	1	415	5.01						2	42	4260	1	426	3.78		
			3	48	3660	2	732	2.89						3	48	3660	2	732	2.89		
			4	46	3260	1	326	0.72						4	46	3260	1	326	0.72		
			5	46	900	18	1620	3.60						5	46	1000	18	1800	4.00		
			6	46	380	18	684	1.52						6	46	380	18	684	1.52		
TLZ-3300-2	200×300	3300	1	46	3500	2	700	11.05	27.46	0.285	TLZ-3300-4	200×300	3300	1	46	3500	2	700	11.05	26.67	0.341
			2	46	3970	1	397	6.26						2	46	4170	1	417	6.49		
			3	48	3660	2	732	2.89						3	48	3660	2	732	2.89		
			4	46	3260	1	326	0.72						4	46	3260	1	326	0.72		
			5	46	900	23	2070	4.60						5	46	1000	18	1800	4.00		
			6	46	380	23	874	1.94						6	46	380	18	684	1.52		

等跑梯走梯原材料表(一)

图号 LG15
页号 34

等跑楼梯走廊梁材料表(二)



构件编号	断面 b×h mm	跨度 L mm	筋						混凝土 体积 m ³	钢筋 重量 kg	构件编号	断面 b×h mm	跨度 L mm	筋						混凝土 体积 m ³	钢筋 重量 kg
			编号	规格	长度 mm	数量	共长 m	共重 kg						编号	规格	长度 mm	数量	共长 m	共重 kg		
TZ-360-1	200×300	3600	1	4#	3960	2	7.96	9.62	0.571	24.32	TZ-360-3	200×300	3600	1	4#	3960	2	7.96	9.62	0.571	24.32
			2	4#	4560	1	4.56	5.38						2	4#	4560	1	4.56	4.03		
			3	4#	3960	2	7.92	3.13						3	4#	3960	2	7.92	3.13		
			4	4#	3560	1	3.56	0.79						4	4#	3560	1	3.56	0.79		
			5	4#	900	19	17.10	3.90						5	4#	1000	19	19.00	4.22		
			6	4#	360	19	7.22	1.60						6	4#	360	19	7.22	1.60		
TZ-360-2	200×300	3600	1	4#	4320	2	8.60	10.18	0.511	34.74	TZ-360-4	200×300	3600	1	4#	3800	2	7.60	9.18	0.511	31.88
			2	4#	4720	1	4.72	8.13						2	4#	4410	1	4.41	6.96		
			3	4#	3560	2	7.92	3.13						3	4#	3960	2	7.92	3.13		
			4	4#	3560	1	3.56	0.79						4	4#	3560	1	3.56	0.79		
			5	4#	900	25	22.50	5.00						5	4#	1600	19	19.00	4.22		
			6	4#	360	25	9.00	2.01						6	4#	360	19	7.22	1.60		
TZ-390-1	200×300	3900	1	4#	4320	2	8.60	10.18	0.536	31.50	TZ-390-3	200×300	3900	1	4#	4280	2	8.56	10.34	0.411	26.91
			2	4#	4720	1	4.72	7.13						2	4#	4890	1	4.89	5.91		
			3	4#	4240	2	8.52	3.37						3	4#	4280	2	8.52	3.37		
			4	4#	3660	1	3.66	0.86						4	4#	3860	1	3.86	0.86		
			5	4#	900	21	18.90	4.20						5	4#	1000	21	21.00	4.66		
			6	4#	360	21	7.56	1.77						6	4#	360	21	7.56	1.77		
TZ-390-2	200×300	3900	1	4#	4700	2	9.20	10.22	0.535	43.79	TZ-390-4	200×300	3900	1	4#	4700	2	9.20	10.22	0.401	40.29
			2	4#	4570	1	4.57	11.27						2	4#	4710	1	4.71	9.41		
			3	4#	4280	2	8.52	3.37						3	4#	4280	2	8.52	3.37		
			4	4#	3660	1	3.66	0.86						4	4#	3660	1	3.66	0.86		
			5	4#	900	21	24.30	5.39						5	4#	1000	21	21.00	4.66		
			6	4#	360	21	10.20	2.28						6	4#	360	21	7.56	1.77		

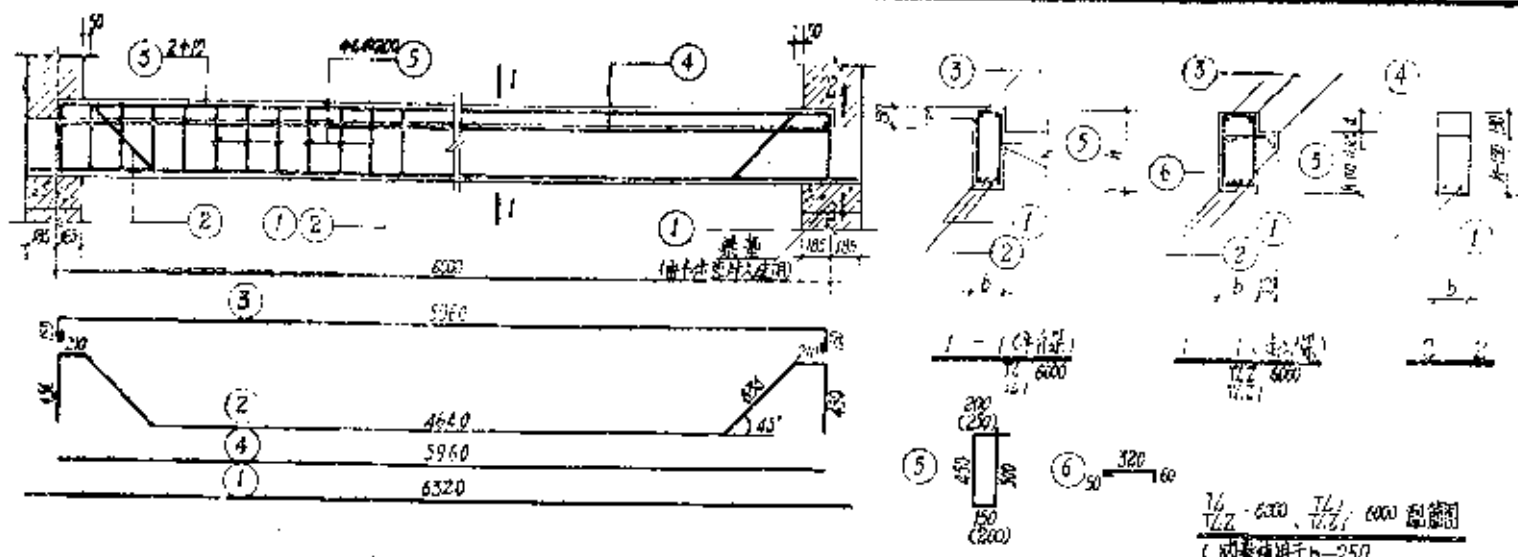



双跑双分平行楼梯平台梁、走廊梁材料表

构件编号	断面 b×h	跨度 L	钢筋	混凝土	构件编号	断面 b×h	跨度 L	钢筋	混凝土
TL-6000	250x500	6000	1 425 1700 2 1264 4970 2 425 1700 1 723 2137 3 425 6320 2 1278 709 4 46 1370 31 4230 895	27.19 0.997	TLZ-6000	250x500	6000	1 425 6320 2 1264 4970 2 425 7230 1 723 2706 3 425 6320 2 1278 709 4 46 1370 31 4230 895	27.19 0.997
TLZ-6000	250x500	6000	1 425 6320 2 1264 4970 2 425 7230 2 1446 5571 3 425 6320 2 1278 709 4 46 5960 1 596 235 5 46 1400 31 4340 963 6 46 450 31 1333 296	27.19 0.997	TLZ-6000	250x500	6000	1 425 6320 2 1264 4970 2 425 7230 2 1446 5571 3 425 6320 2 1278 709 4 46 5960 1 596 235 5 46 1400 31 4340 963 6 46 450 31 1333 296	27.19 0.997

比例	1:1
材料	Q235
重量	1.2kg
备注	

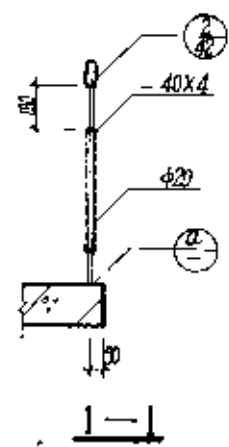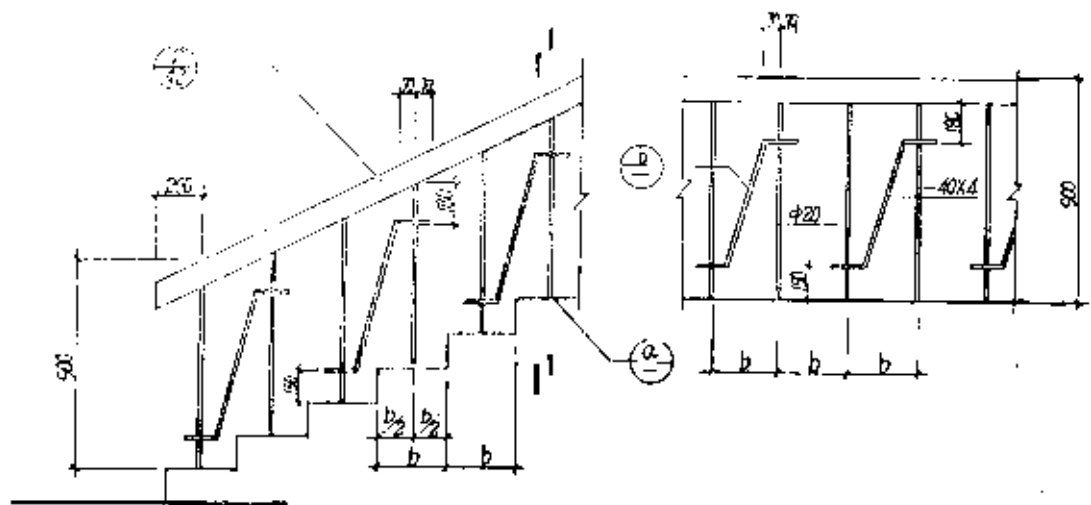




MG 1

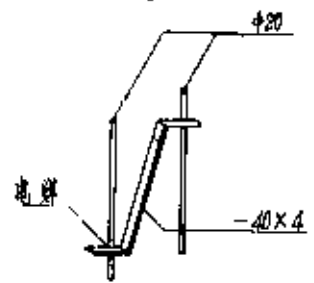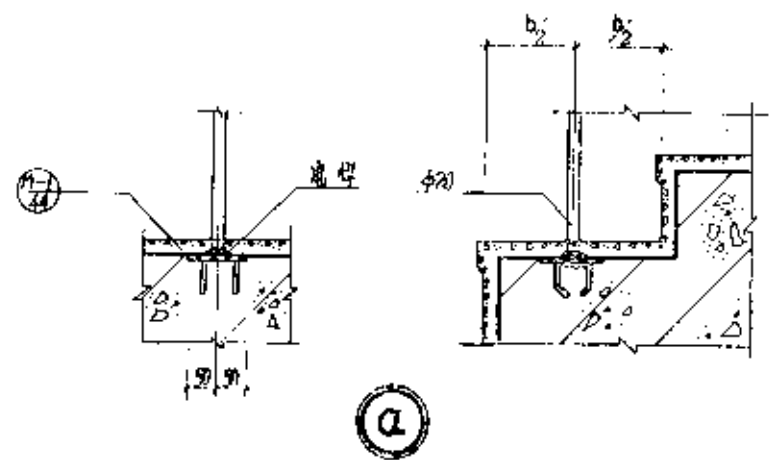



b

MG 1 详图

图样号	1615
页号	37

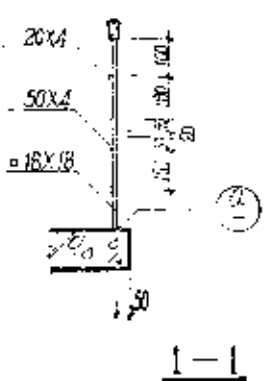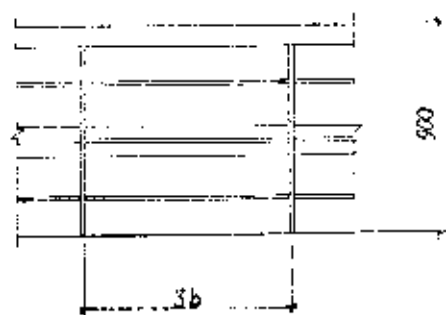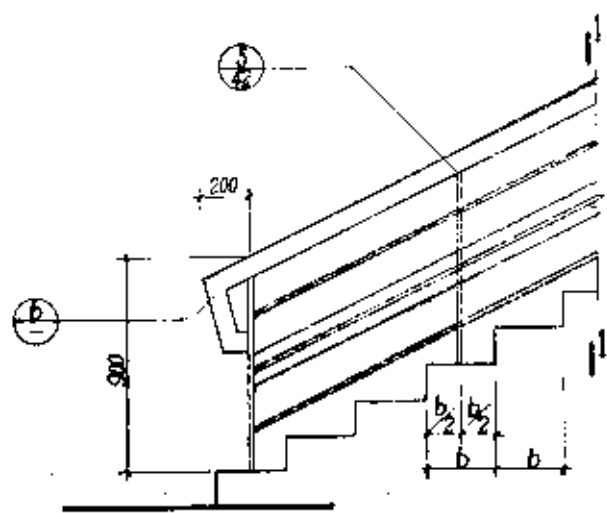

MG3





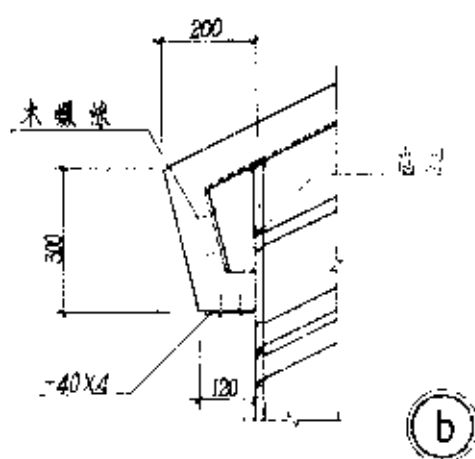
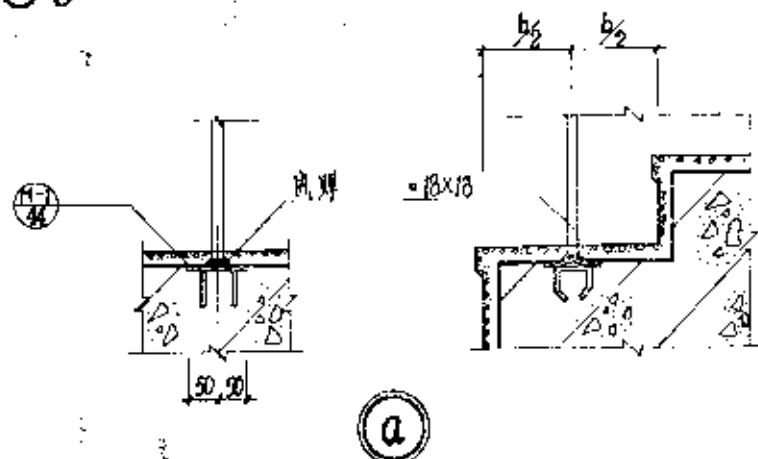


MG3 详图

图集号 16G15
页号 39


设计	审核	制图	材料
张	张	张	张
张	张	张	张
张	张	张	张

MG4

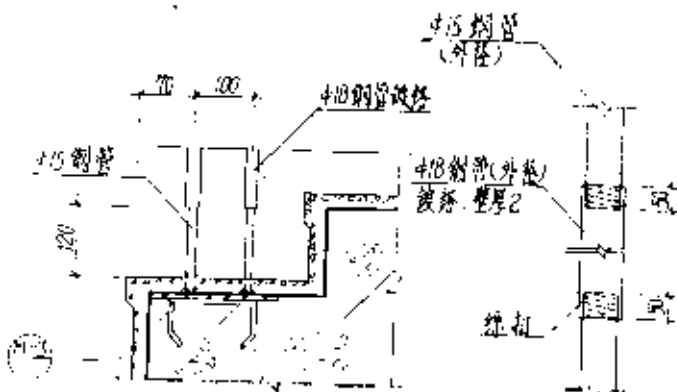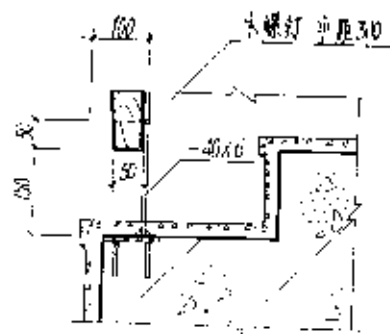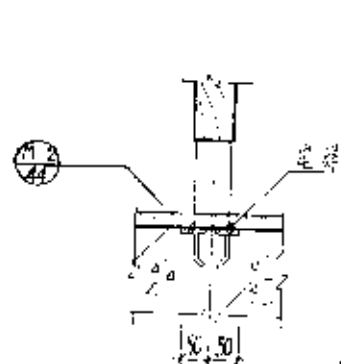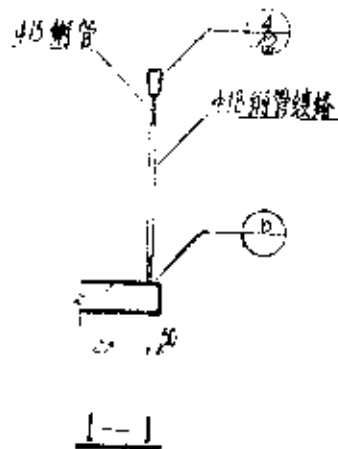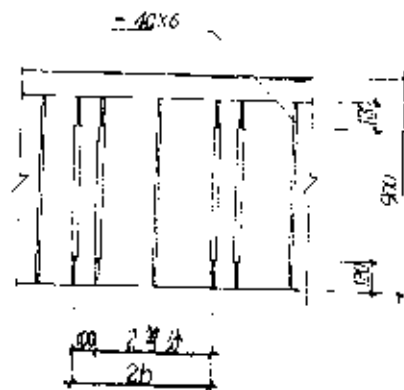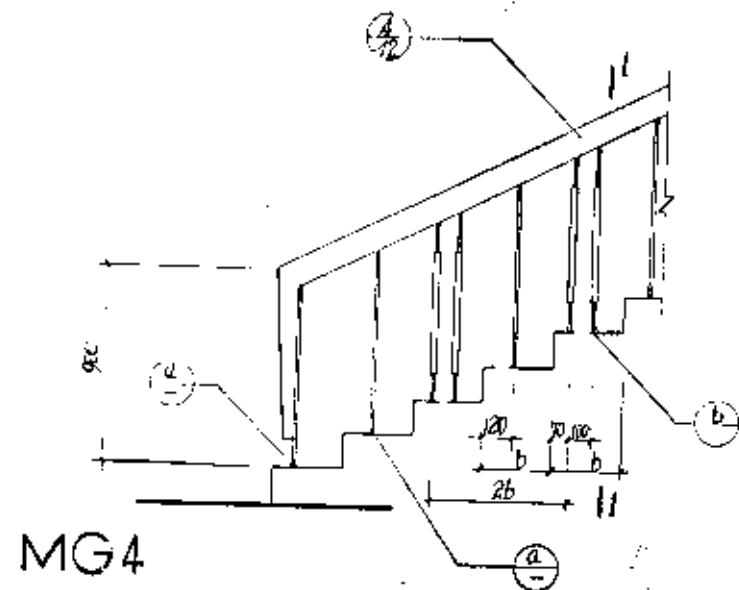


MG4 详图

图样号	LG15
页号	40

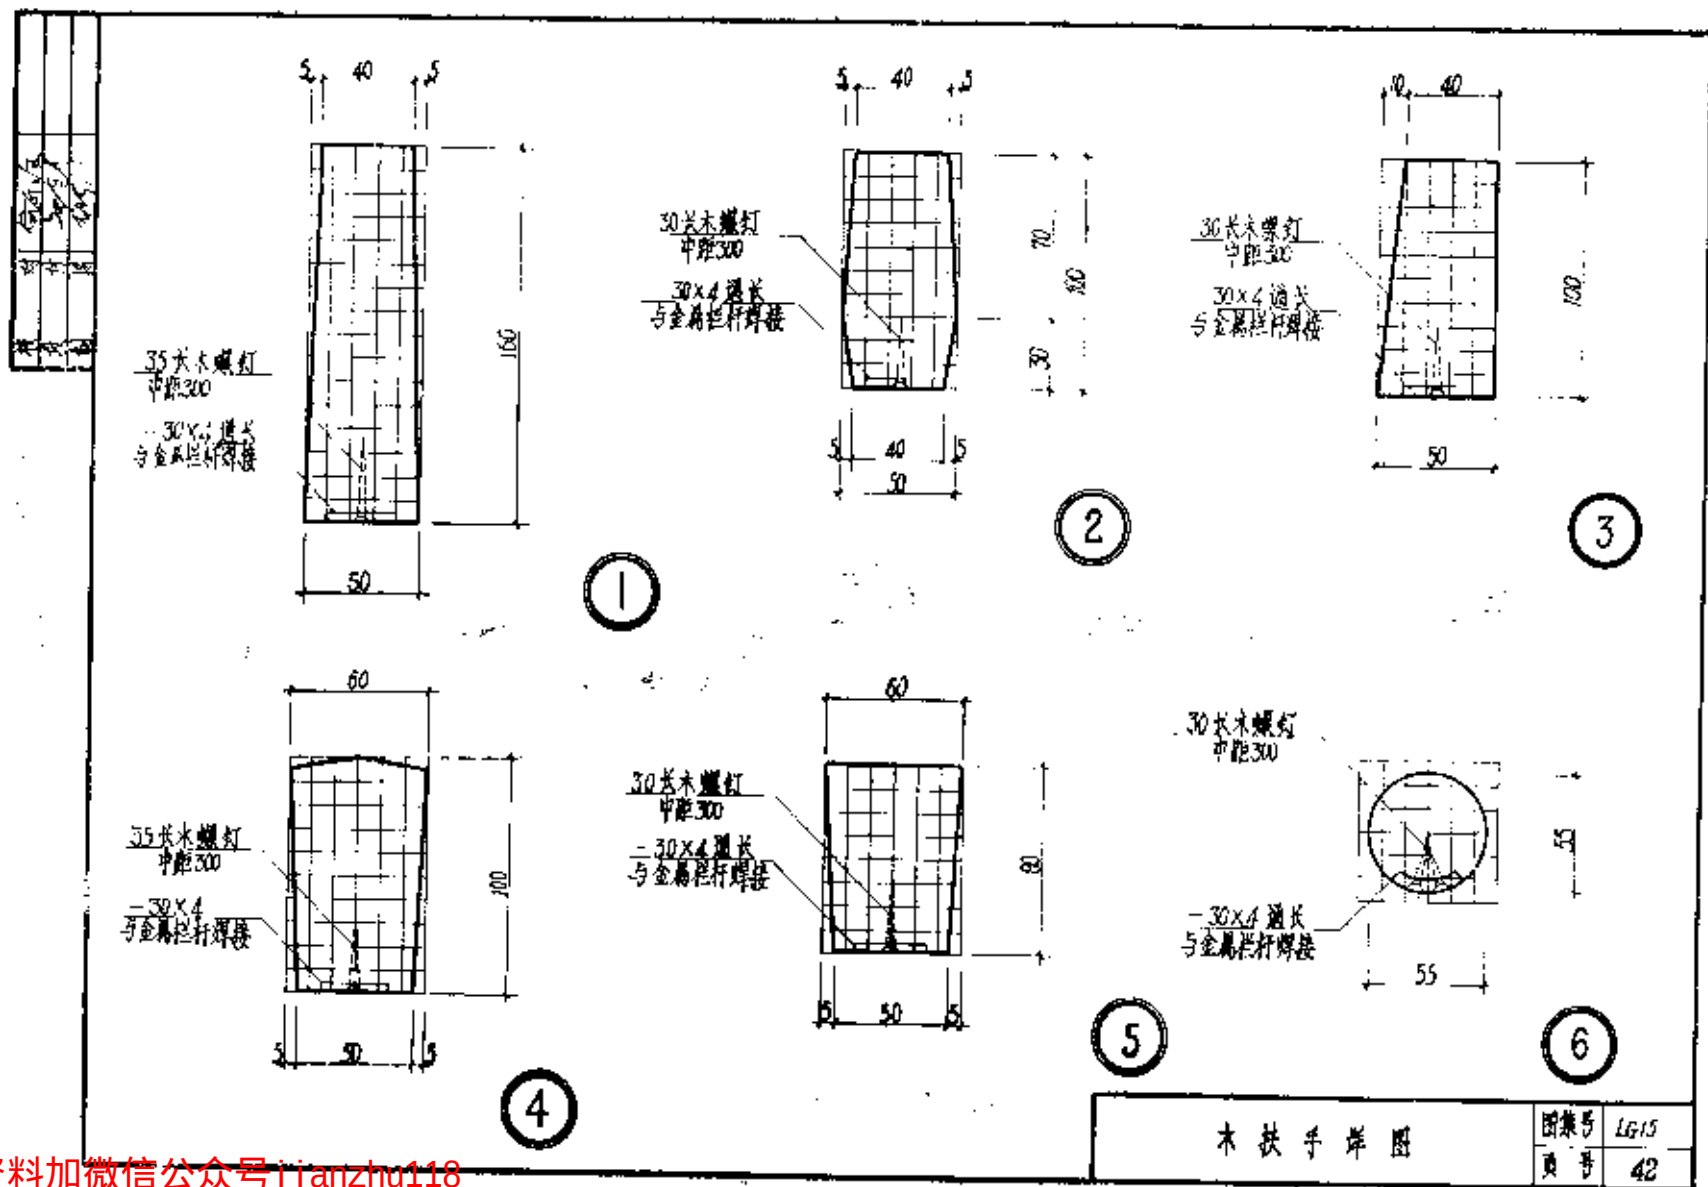


木扶手详图

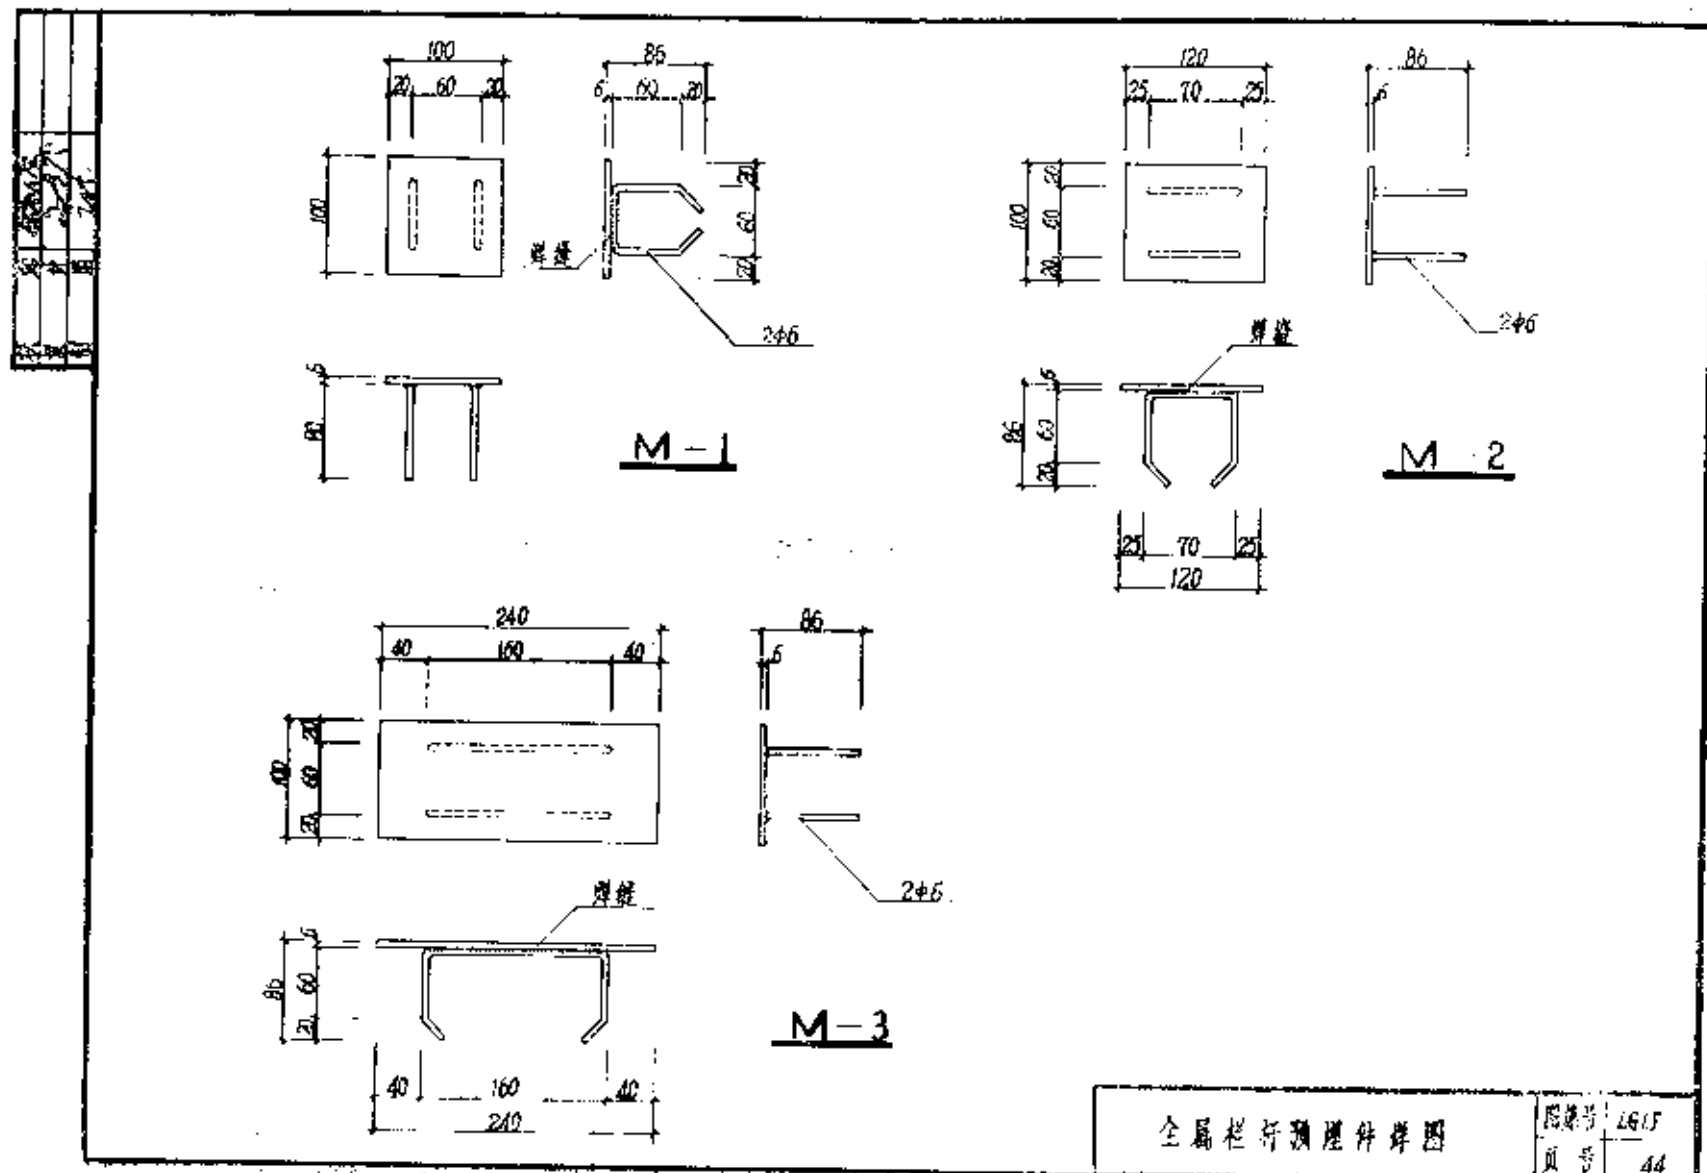


全属栏杆预埋件详图


图号	LG15
页号	44

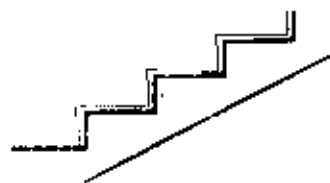


直式踏步口示意

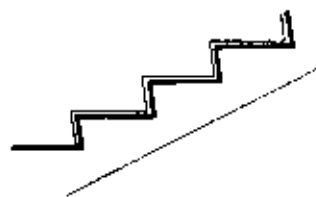


斜式踏步口示意

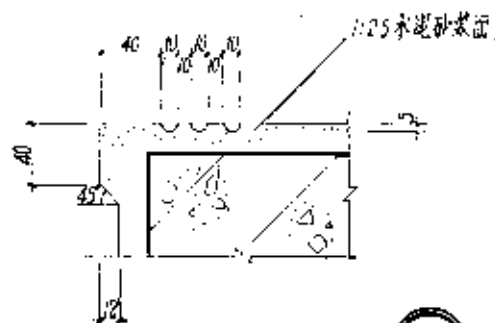

①

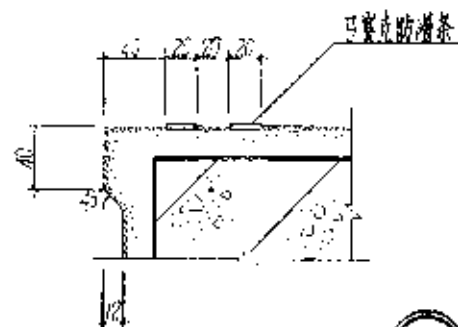

③

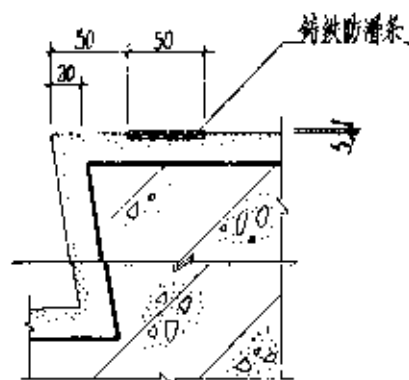

②



④

踏步侧面做法

楼梯踏步防滑条详图

图样号: LG15

页号: 45