

筑神

中
料

国
下


建
裁

筑
中

资
心

<http://www.zhushen.com.cn>

福建省建筑标准设计

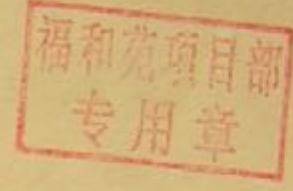

墙 体

DBJT13-05

闽85J101

1985

墙

体

批准部门：福建省建设委员会

批准文号：闽建标(85)021号

主编单位：福建省建筑设计院

统一编号：DBJT13-05

实行日期：1985 年 12 月

图集号：闽85J101

主编单位负责人：黄仁初

主编单位技术负责人：史云霓

技术审定人：林维况

设计负责人：黄宏骥

说明

1. 本图集适用于一般工业与民用建筑

2. 本图集所注尺寸以毫米为单位

3. 套用本图集的索引方法

闽85J101



本标准图集编号

标准详图编号

详图所在的分册编号

4. 本图集详图的编号及索引方法



详图的编号



详图的编号

详图在本分册



详图的编号

详图所在的分册编号




目录

说明、目录	1
外墙伸缝	2
外墙伸缝	3
内墙伸缝	4
外墙、内墙沉降缝	5
外墙、内墙防震缝	6
内墙防震缝	7
墙身防潮层	8
斜筋混凝土柱与砖墙拉结	9
窗台板、窗帘架、窗帘盒	10
遮阳板、护墙窗	12
墙身通风孔	13
砖墙圈勾缝	14
石墙圈勾缝	15
住宅信报箱	16


说明、目录

图集号 闽85J101


页 1

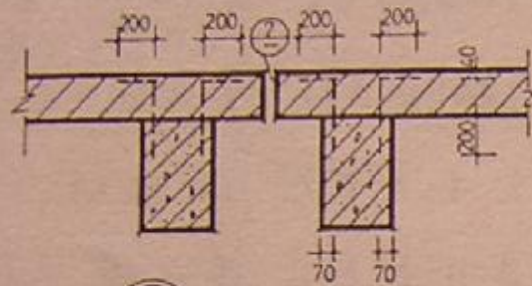


① 平缝

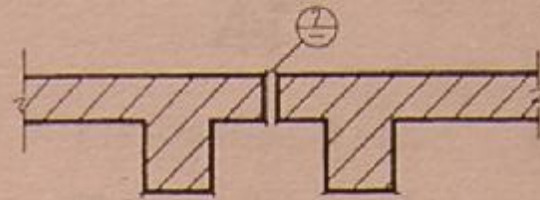


④ 平缝

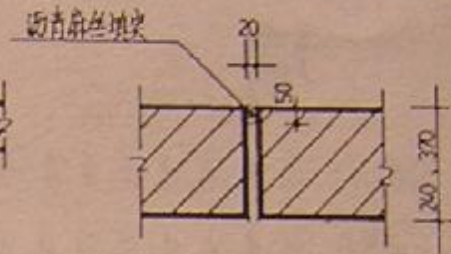


⑦ 平缝

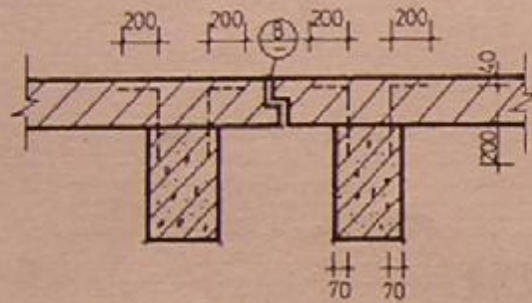


② 错口缝

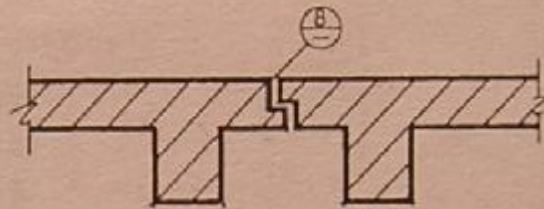


⑤ 错口缝

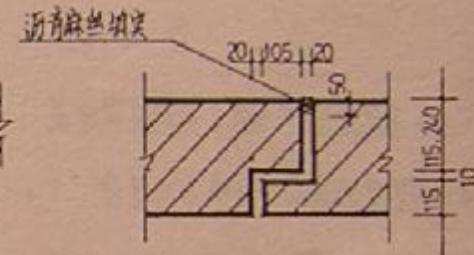


⑧ 错口缝

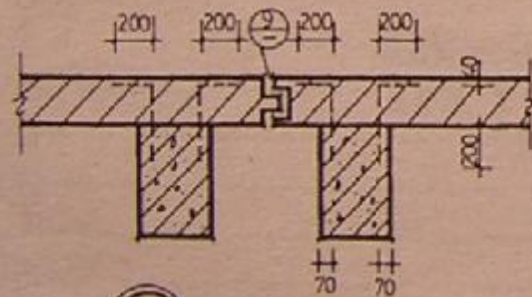

③ 企口缝

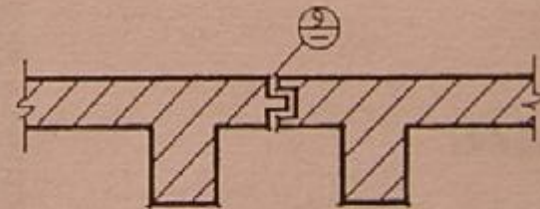

⑥ 企口缝

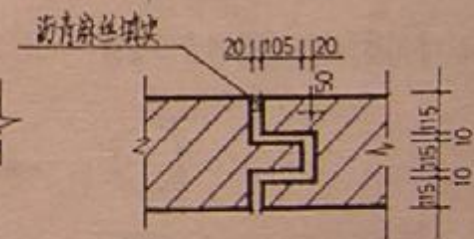


⑨ 企口缝


注: 1. 拉结钢筋均为 $\Phi 6@500$ (竖向)
2. 砂浆不低于25号

外墙伸缩缝


图样号	闽85J101
页号	2

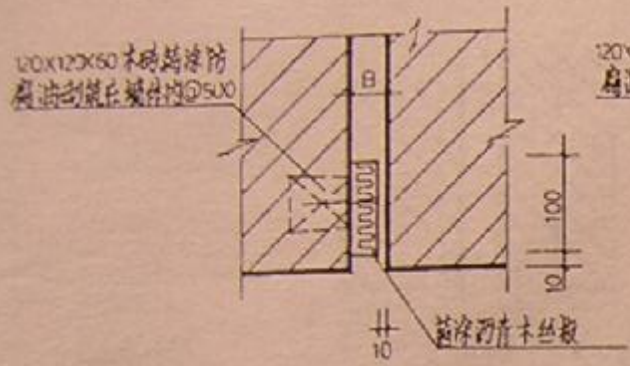


① 清水墙

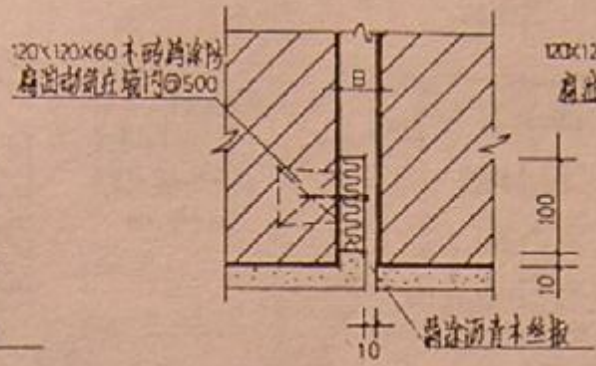


③ 混水墙

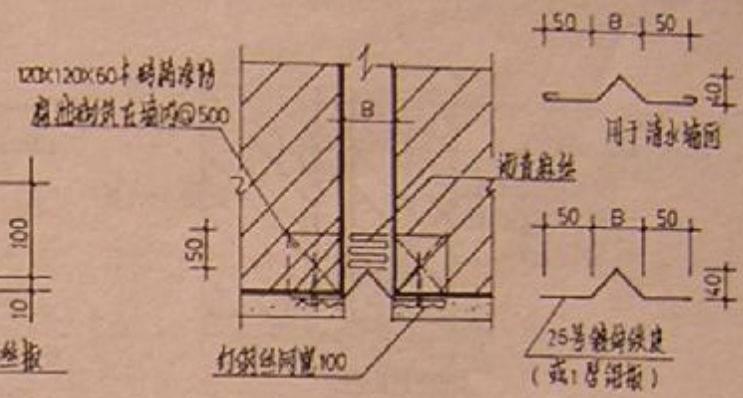


⑤ ⑥ 混水墙

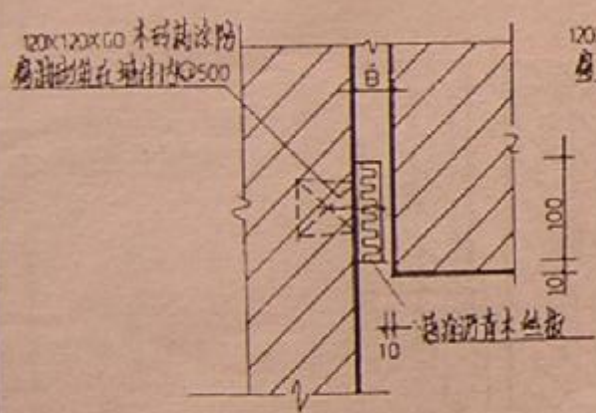

② 清水墙

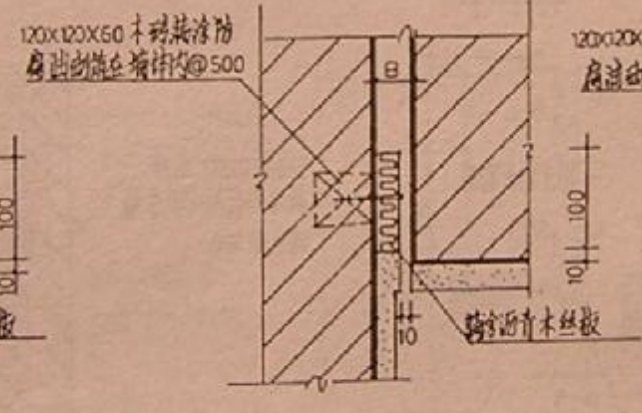


④ 混水墙

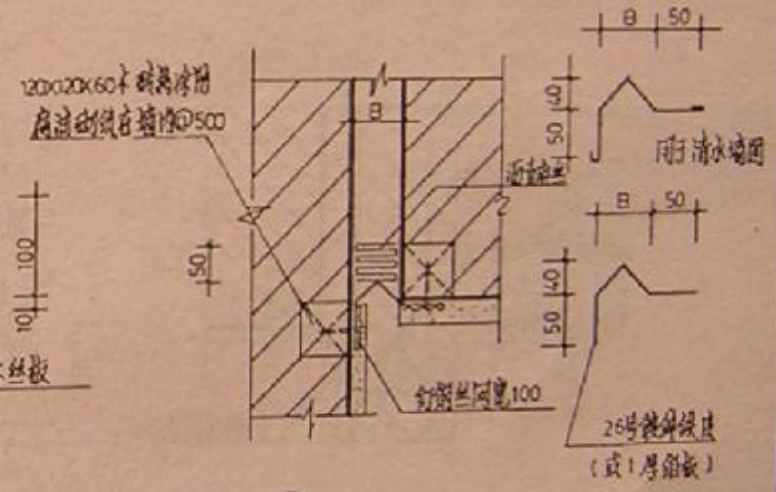



⑦ ⑧ 混水墙

注 1 26号镀锌铁丝或：厚钢板宽面搭接60。
2 ⑤ ⑦ 镀锌铁丝 ⑥ ⑧ 镀锌板。
3 镀锌铁丝或能指用镀锌铁丝防底漆二漆 罩面油漆一漆颜色同墙面。


外墙伸缩缝		图集号	闽852101
		页 数	3

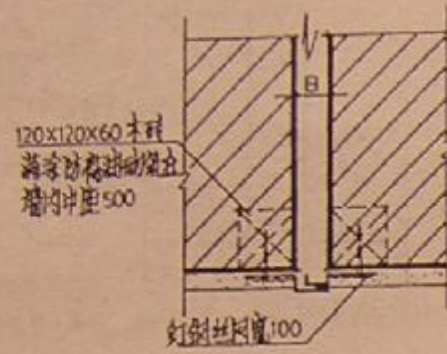



① ② 混水内墙

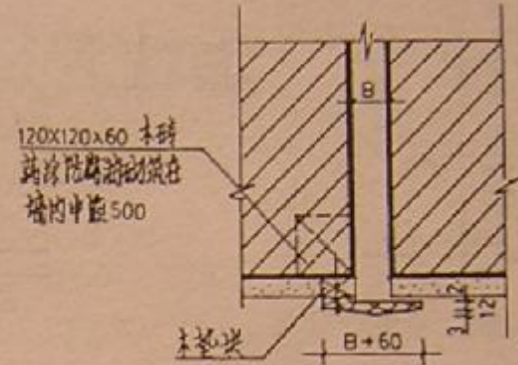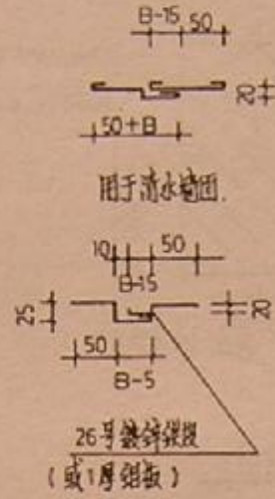

⑤ 混水内墙

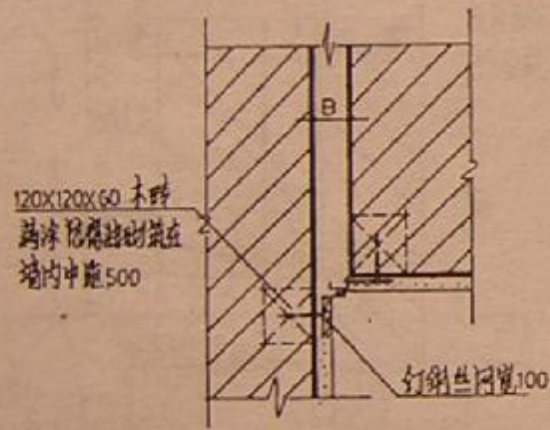

③ ④ 混水内墙

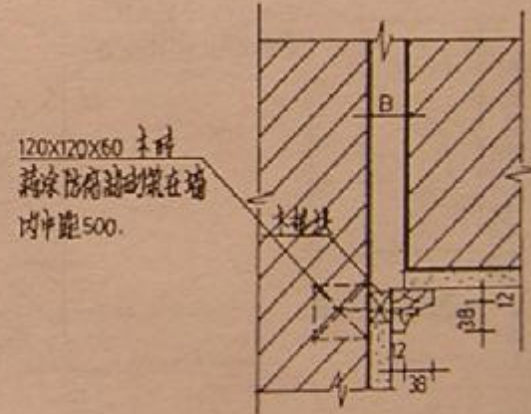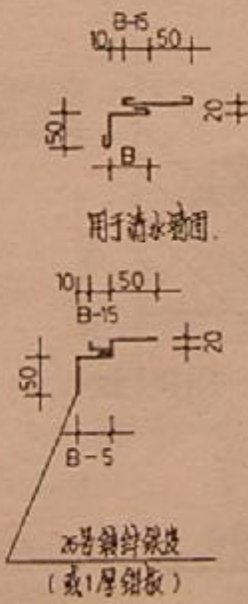


⑥ 混水内墙



注：镀锌铁丝或铝板时镀锌铁丝涂漆二度，单面油漆一度颜色同墙同。
2. 26号镀锌铁丝或1厚铝板竖向间距60

3. ① ③ 镀锌铁丝 ② ④ 铝板
4. 木油漆刷清油底一度，单面调合漆二度，颜色同内墙同。

内墙伸缩缝

图集号	闽85J101
页 号	4




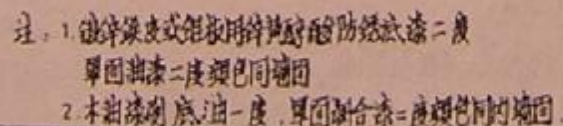


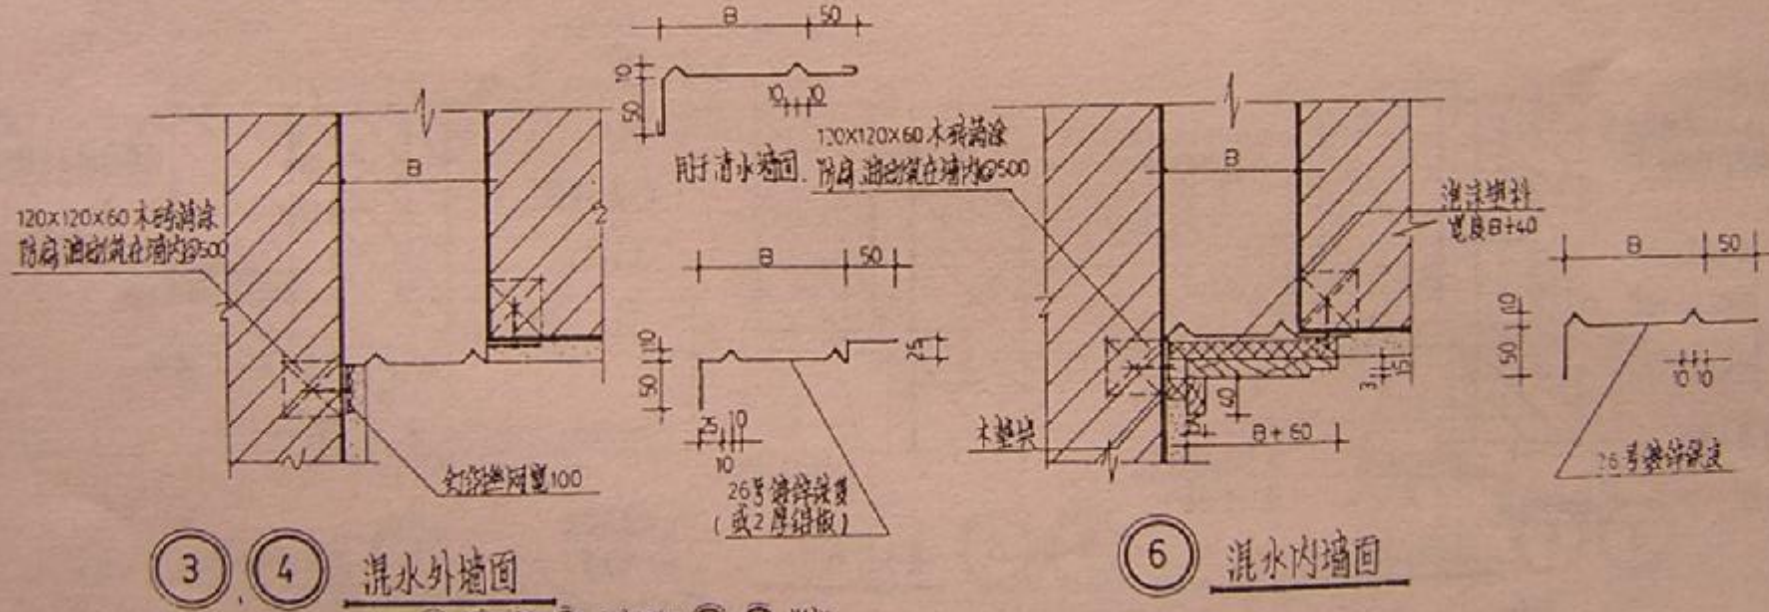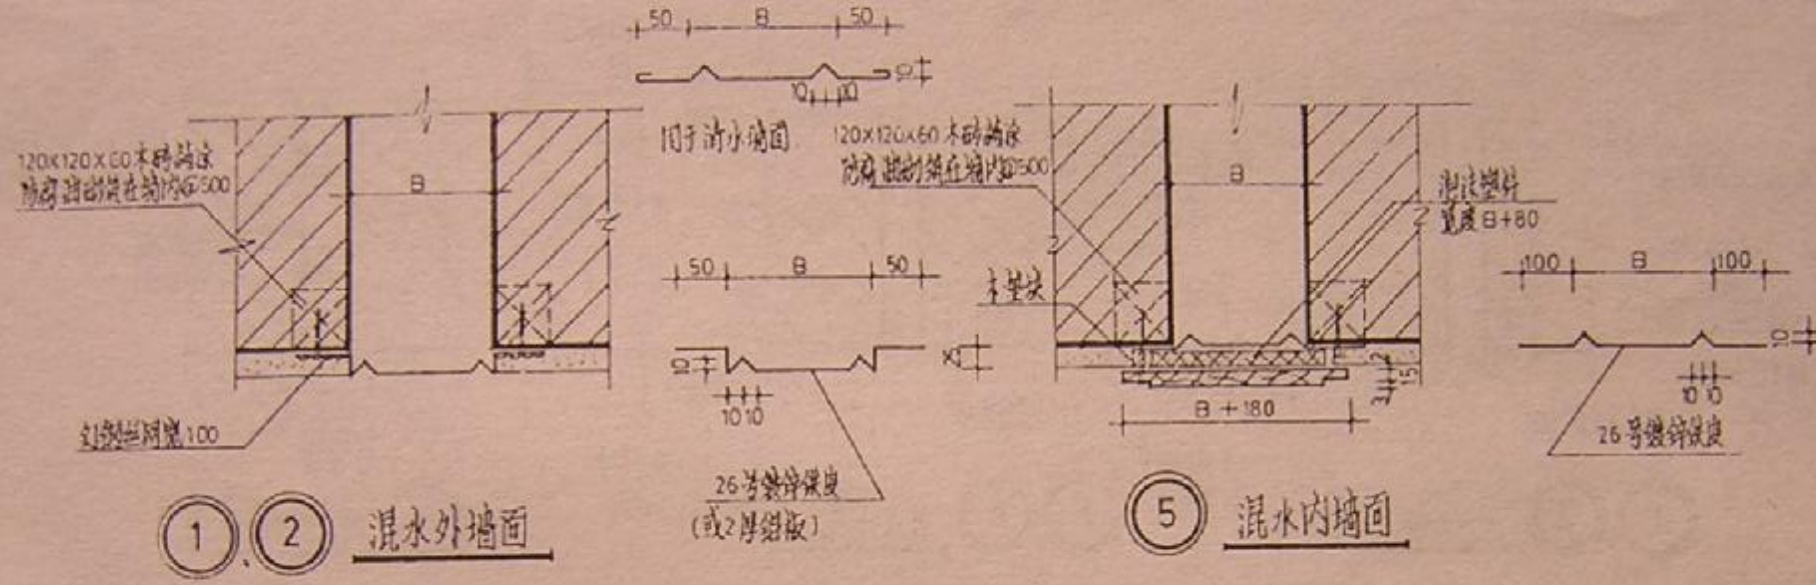

- 注: ① ③ ⑤ ⑥ 镀锌铁皮, ② ④ 铝板.
 2. 26号镀锌铁皮或2厚铝板间距按60.
 3. 镀锌铁皮或铝板用角钢固定时, 角钢应涂防锈漆, 颜色同墙面.
 4. 木油漆刷, 底油一度, 罩面清漆一度, 颜色同内墙面.

外墙、内墙防震缝


图号	闽85J101
页	6

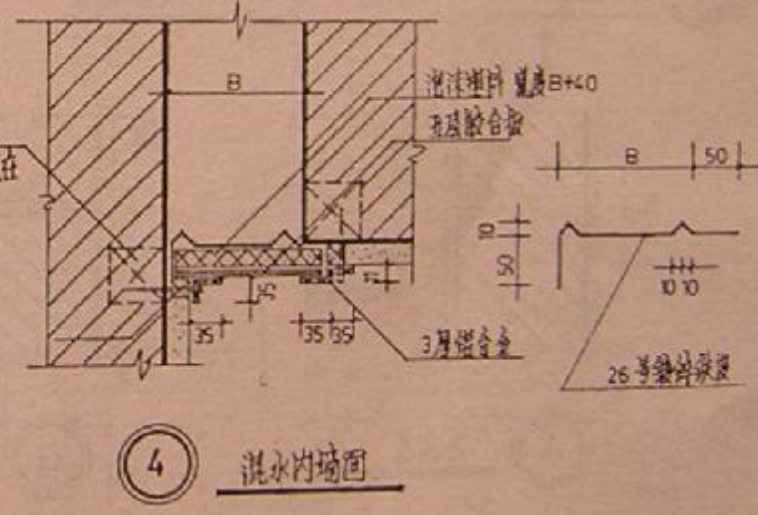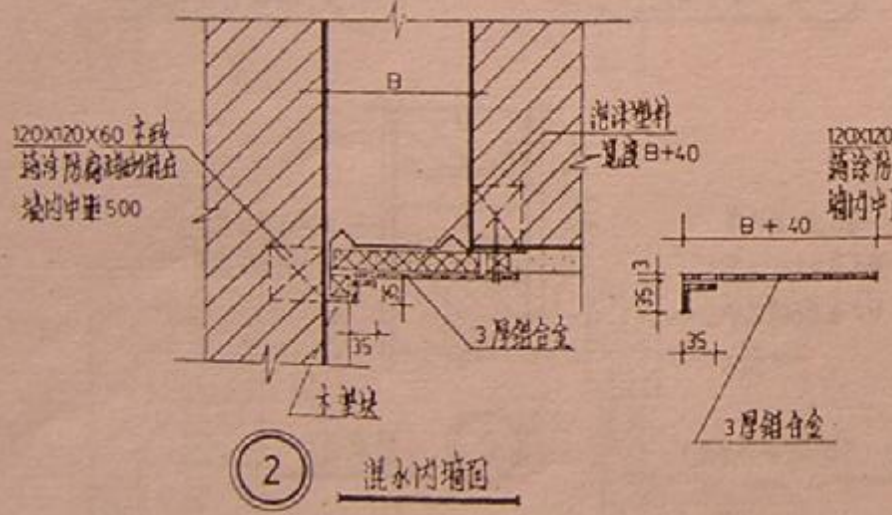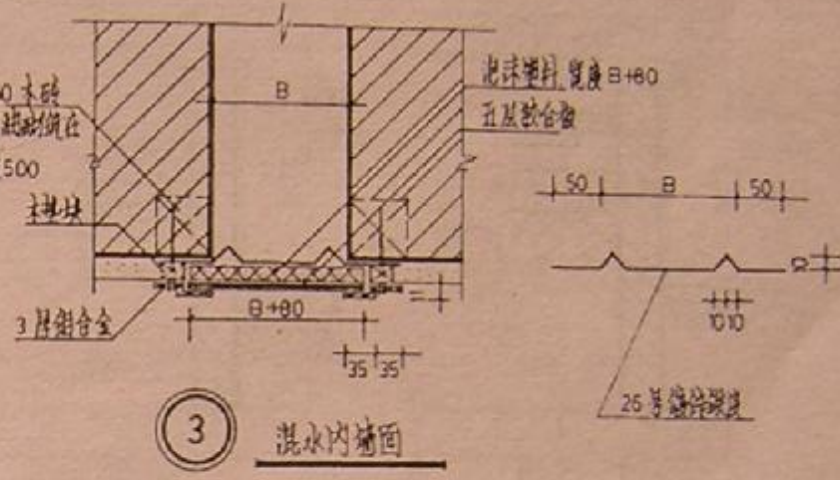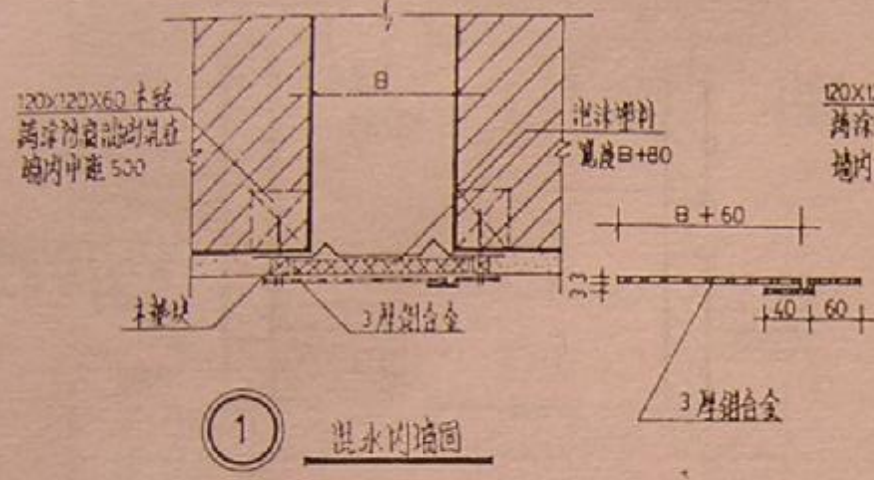


注：1. 铝合金、镀锌铁板同其材料防锈漆二度，单面刷二度，铜包同内墙面。2. 胶合板刷底油一度，单面刷二度，铜包同内墙面。3. 镀锌铁板竖向间距 60。

内墙防震缝


图例号	485J101
页号	7

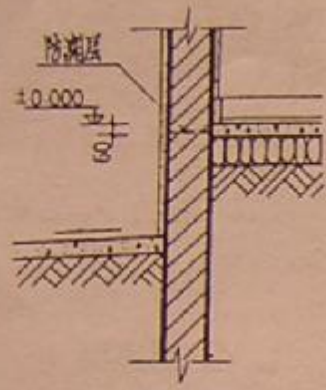


① 实铺地面

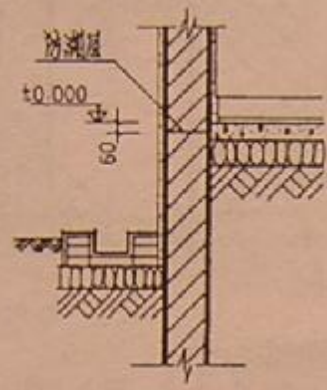


② 实铺地面

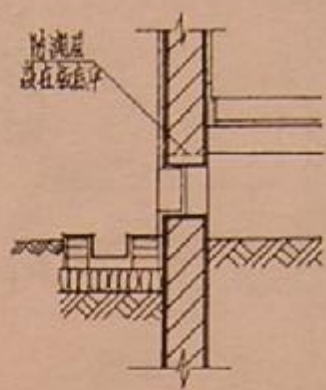

③ 架空地面

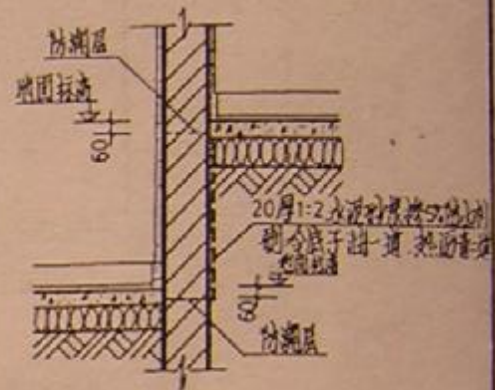


④ 实铺有高度地面

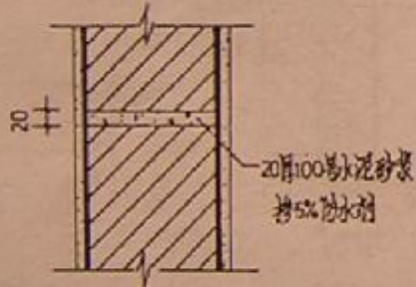

Ⓐ 防潮层



Ⓑ 防潮层 (不适用于抗震建筑)











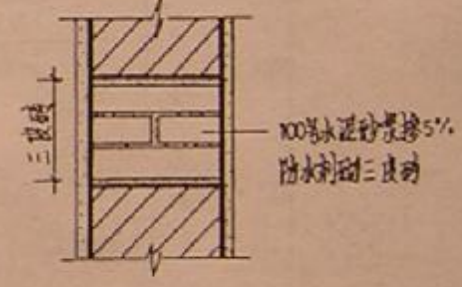


Ⓒ 防潮层

注: Ⓐ、Ⓑ、Ⓒ 仅表示防潮层做法。

墙身防潮层


图编号	闽85J101
页号	8

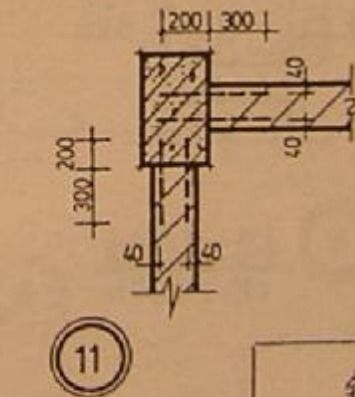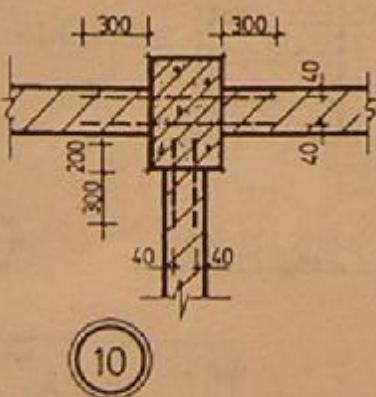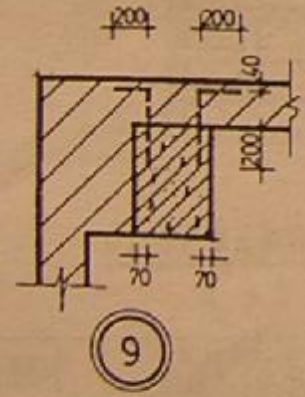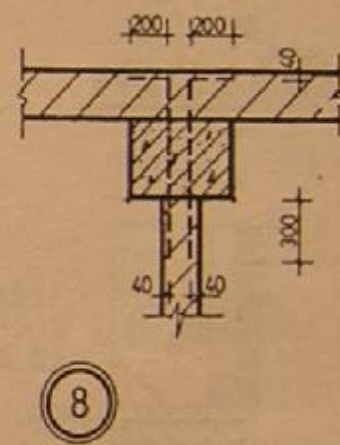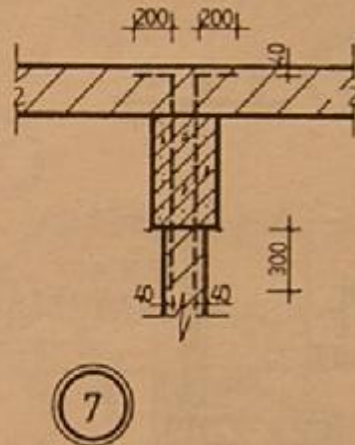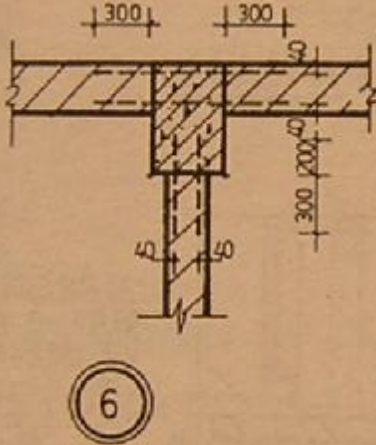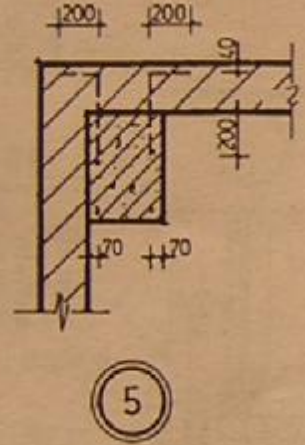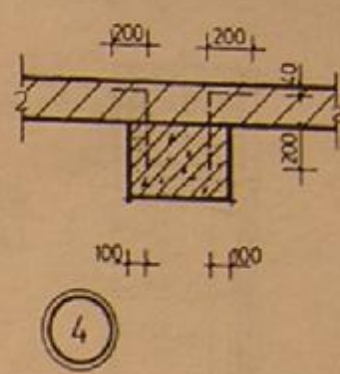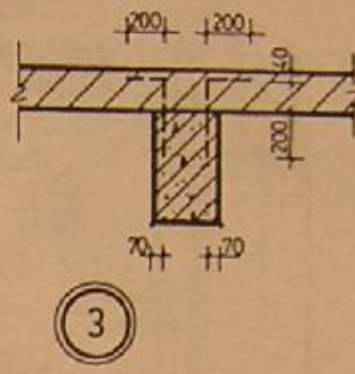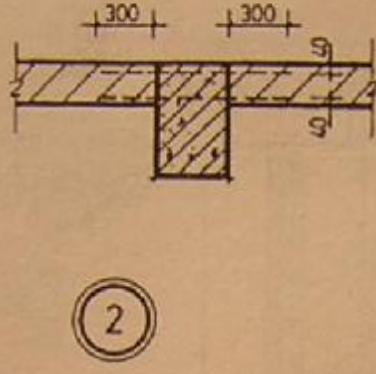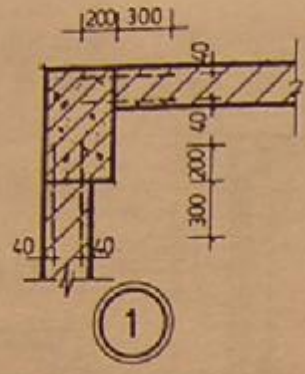

注: 1. 拉结钢筋均为 $\Phi 6@500$ (竖向)
 2. 砂浆不低于25号

钢筋混凝土柱与砖墙拉结

图号	闽85J103
页号	9

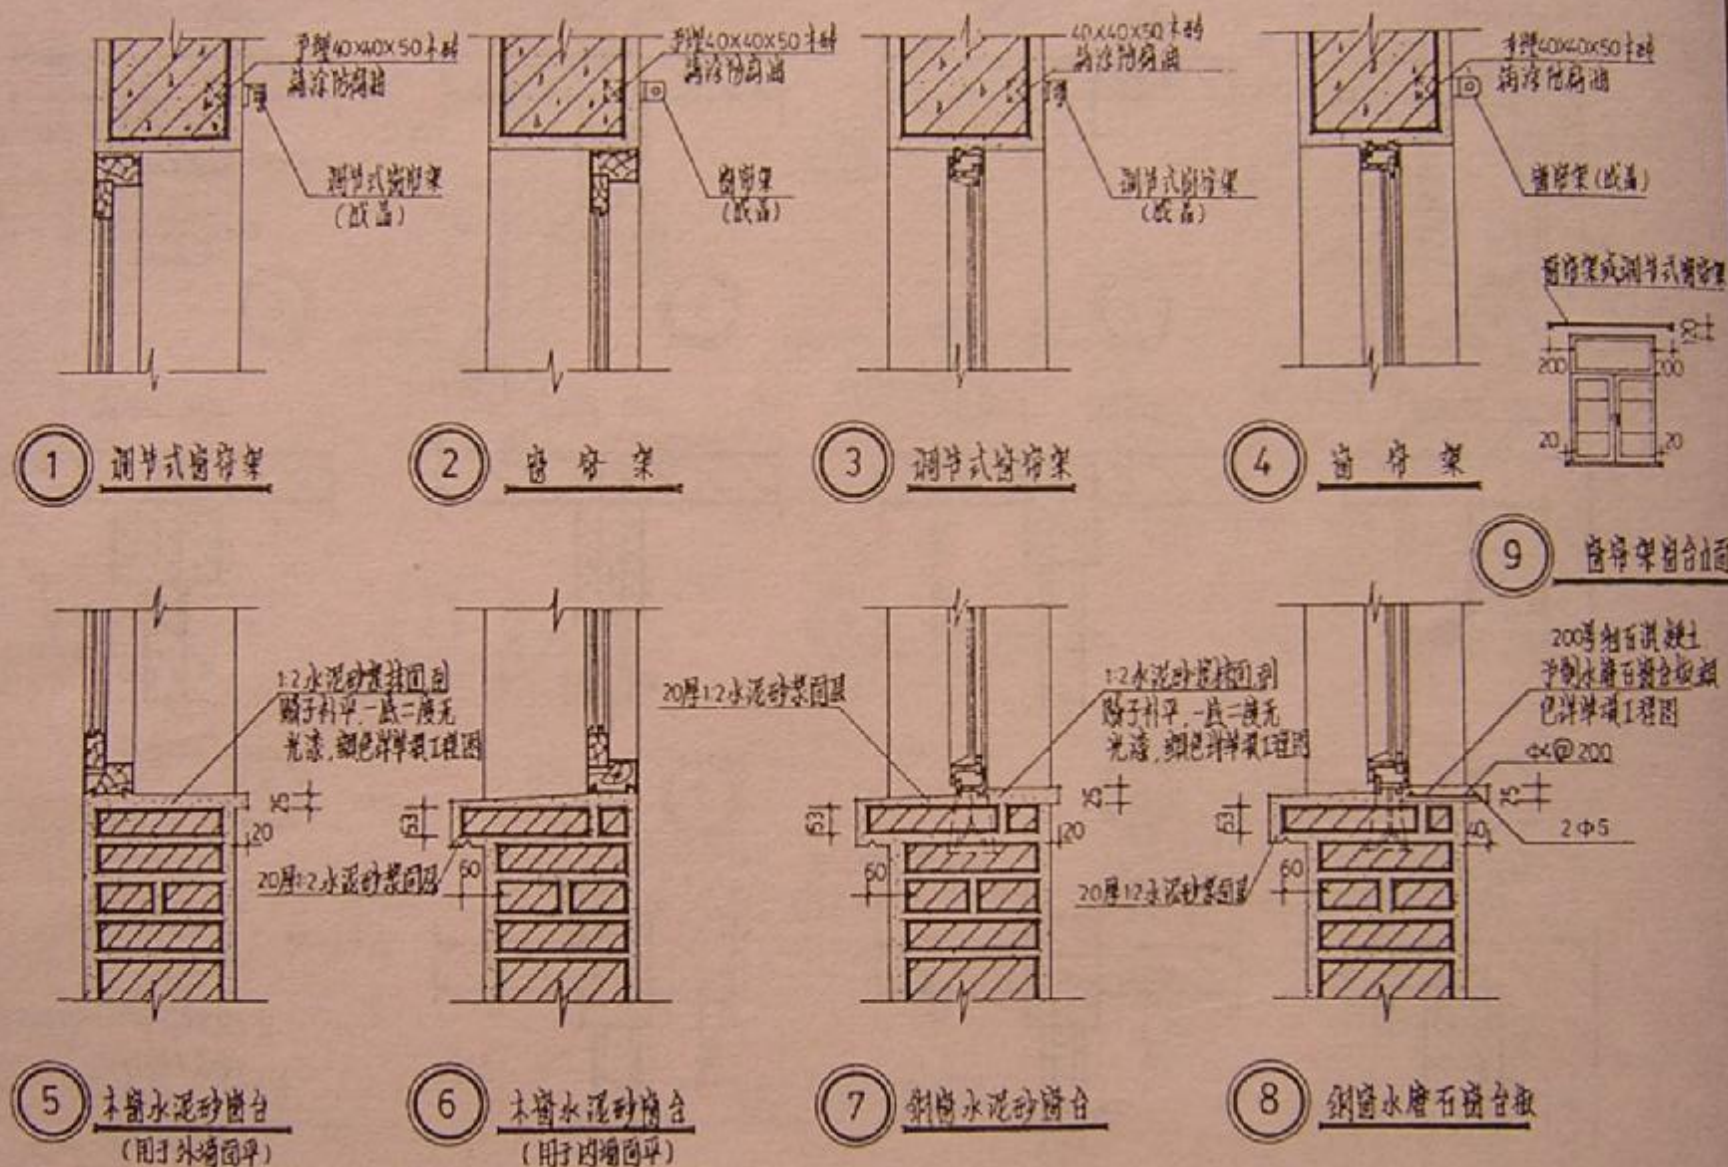


注1. 当窗宽大于15M时在窗顶平摆40X40X50木料@<7500

2. ①、③调节式窗框窗宽不宜大于2100.


窗台(板)、窗框

图例号	485 J 101
页 号	10

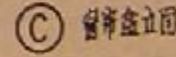


窗 掃 盆



图 号	图 85J101
页 号	11

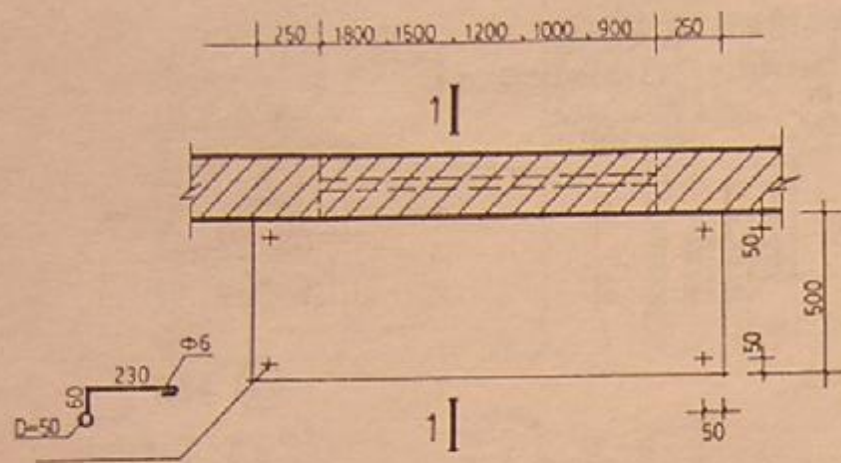

① 遮阳板 200号混凝土

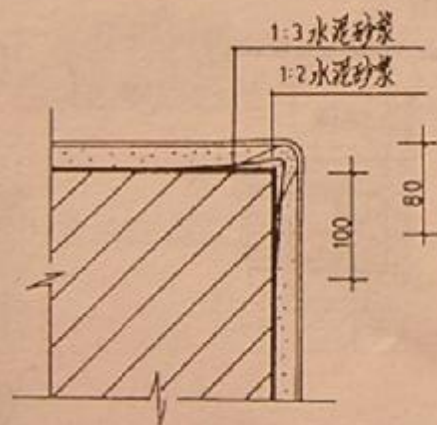

② 水泥砂护墙角
a.b.c

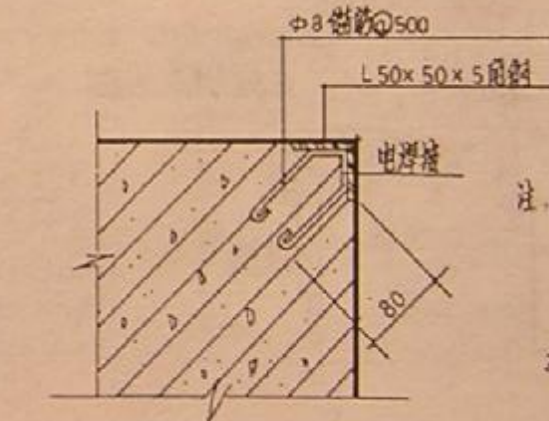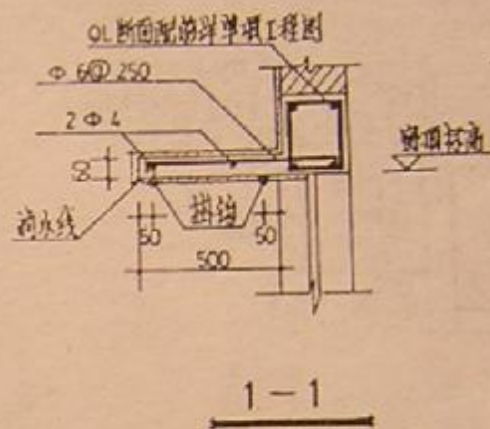

③ 角部护墙角
a.b.c

注: 1. 护墙角高度(从地面, 楼面起)

a=1500



b=1800

c=2000

2. ② 角部护墙角或柱头设计时须按
底层及顶层抹灰



遮阳板、护墙角

图样号	W853101
页 号	12

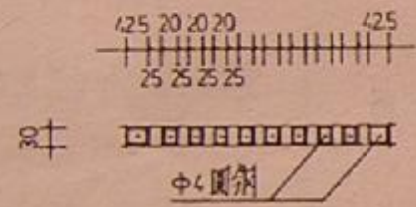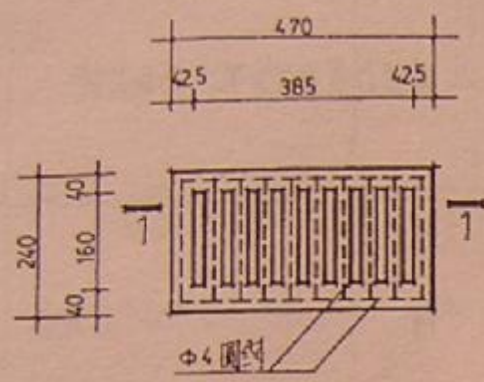



1-1

① 墙身通风图

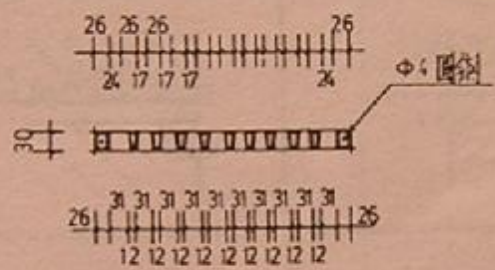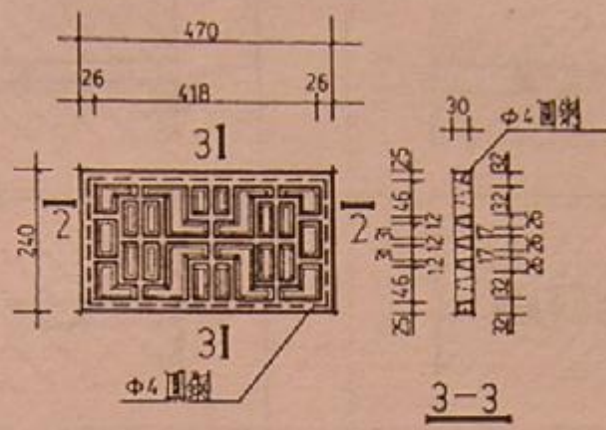

2-2

② 墙身通风图

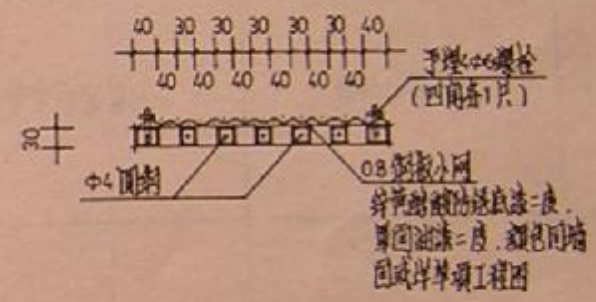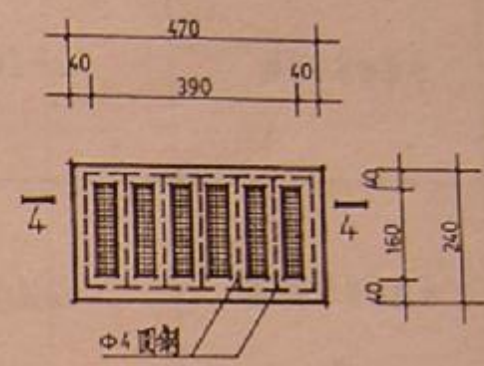




4-4






③ 墙身通风图


手绘+60mm
(四角各1片)
0.8mm厚小网
斜纹耐酸纸贴面一层
黑圆油漆一层,颜色同墙
面或详单项工程图

墙身通风图


图例号	085J101
页号	13

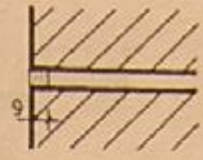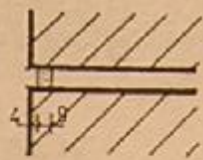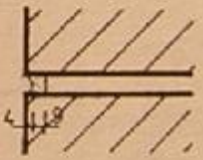编 号	名 称	做 法	构造图形	备 注
1	水泥砂浆勾平缝	1:15 水泥砂浆勾平缝		墙缝打凿均匀平直, 然后勾缝
2	水泥砂浆勾平凹缝	1:15 水泥砂浆勾平凹缝		同 上
3	水泥砂浆勾斜缝	1:15 水泥砂浆勾斜缝		同 上
4	水泥砂浆勾弧凹缝	1:15 水泥砂浆勾弧凹缝		同 上
5	水泥砂浆勾弧凸缝	1:15 水泥砂浆勾弧凸缝		同 上
			砖 墙 面 勾 缝	
			图 号	闽 85J 101
			页 数	14

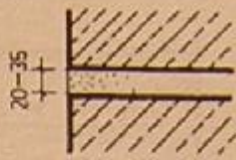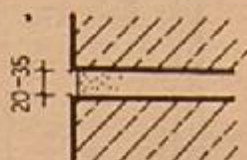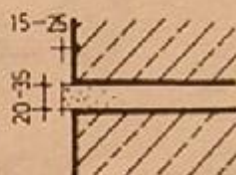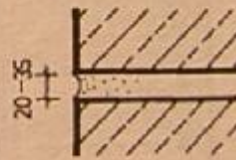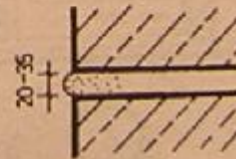编号	名称	做法	构造图形	备注
6	水泥混合砂浆勾平缝	1:0.3:2 水泥石灰细砂浆勾平缝		
7	水泥混合砂浆勾平凹缝	1:0.3:2 水泥石灰细砂浆勾平凹缝		
8	水泥混合砂浆勾平凸缝	1:0.3:2 水泥石灰细砂浆勾平凸缝		
9	水泥混合砂浆勾弧凹缝	1:0.3:2 水泥石灰细砂浆勾弧凹缝		
10	水泥混合砂浆勾弧凸缝	1:0.3:2 水泥石灰细砂浆勾弧凸缝		
			石墙勾缝	
			图集号	闽85J101
			页 数	15

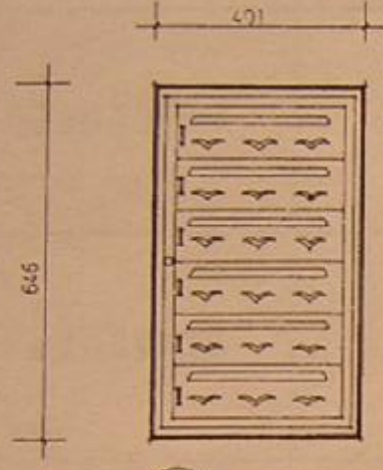


① 立面 6户

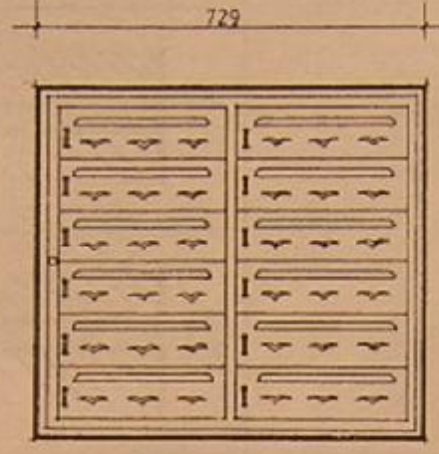


② 立面 12户



① ② 侧面 6户

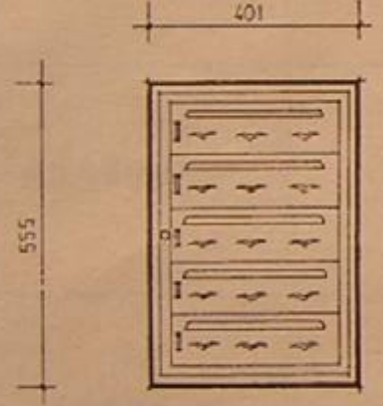

③ 立面 5户

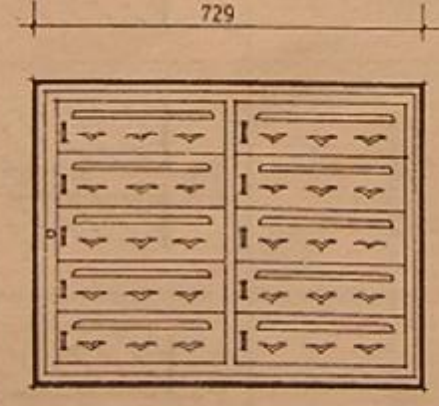

④ 立面 10户



③ ④ 侧面 5户

注:

1. 本图集根据邮电部统一生产统一规格箱绘制。
2. 此信箱为挂式，不嵌入墙内，土建设计时应考虑适当位置和有足够的挂放地方。
3. 设计人员可根据设计户数选用，如一梯三户六层楼共18户可選用二个12户，一个6户拼装使用，余类推。
4. 每一个信箱都有一个开门键由邮电局时地统一管理，每户由住户自配挂锁。
5. 安装方法：用冲击钻在墙上钻孔(孔径10孔，孔距应与所挂信箱前后孔一致，孔中埋入膨胀螺栓并拧紧，然后将信箱固定在墙上。
6. 信箱箱底距地面1400。

住宅信报箱

图样号	闽85J101
页 数	16