

安徽省工程建设标准设计

阳 台

统一编号: DBJT1 1-23 图集号: 皖92J402

安徽省标准设计协作办公室

1992·6 合肥

阳

台

批准部门 安徽省建设厅

批准文号 建设字(1992)378号

主编单位 蚌埠市规划建筑勘察设计院

统一编号 DBJT11-23

实行日期 1992.7.20

图集号 皖92J402

主编单位负责人

主编单位技术负责人

技术审定人

设计负责人

目 录

1 目录·说明

2-12 单阳台选用表

13-17 转角阳台选用表

18-22 双阳台选用表

23-34 节点大样

设 计 说 明

1. 本图集适用于七层以下住宅和一般民用建筑。

2. 阳台平面以开间3.3M作为基准,选用时,长宽尺寸如与本图不符,由单项工程设计师自行调整。

3. 本图尺寸除注明者外,均以毫米计。

4. 阳台栏杆、栏板的面层做法及色彩:

(1) 混凝土扶手,采用现浇C20细石混凝土浇筑,与墙连接处应与墙内预埋插筋浇筑在一起,饰面做法及颜色,由单体设计确定。

(2) 混凝土栏杆用刨光模板或钢模制作,构件表面光洁,棱角方正,表面局部不平整处用腻子刮平或纯水泥浆抹平安装后,可按需要加刷涂料或白水泥浆、乳胶漆等,具体做法由单体设计确定。

(3) 混凝土栏板:采用C20细石混凝土(或同标号水泥砂浆),刨光模板或钢模制作。外侧需腻子刮平后再做饰面,具体做法由单体设计确定。

(4) 混凝土格片:用刨光模板或钢模浇筑C20细

石混凝土(或同标号水泥砂浆)制作,随即抹光。脱模后用腻子刮平,安装后表面可刷油漆、白水泥浆、乳胶漆或其余涂料均由单体设计确定。

(5) 混凝土花饰图案:用1:2白水泥砂浆一次浇成,初凝时不平整处用白水泥浆抹光。当用普通水泥制作时,表面可刷白水泥浆、乳胶漆、水泥色浆或其余涂料。

(6) 阳台板底饰面:抹灰或刷其他涂料、色浆,由单体设计定。

(7) 金属栏杆、扶手及外露金属件均刷防锈漆一道,面层油漆及颜色由单体设计定。

(8) 阳台排水为有组织排水。如不采用有组织排水,由单体设计人注明排水方式,并加注排水管。

5. 本图集适用于现浇梁板式结构、现浇梁预制板、现浇悬臂板式三种阳台型式。

6. 凡说明未及者均按国家标准装饰工程施工规范执行。

目 录 · 说 明

图集号 皖92J402

页 1

单阳台选用表

编 号	立 面 简 图	侧 立 面 简 图	平 面 简 图
①			
②			
③			
④			

校 核 18-11-22
设 计 柏 楚

单阳台选用表

图集号 02J402
页 2

单阳台选用表

编 号	立 面 简 图	侧 立 面 简 图	平 面 简 图
⑨			
⑩			
⑪			
⑫			

校 核 制 图 柏 捷

单阳台选用表

图集号 02J402
页 4

单阳台选用表

编号	立面简图	侧立面简图	平面简图
13			
14			
15			
16			

单阳台选用表

编 号	立 面 简 图	侧 立 面 简 图	平 面 简 图
17			
18			
19			
20			

投 影 法 图 样 表
投 影 法 图 样 表

单阳台选用表

图 案 号 南 82 J402

页

6

单阳台选用表

编 号	立 面 简 图	侧 立 面 简 图	平 面 简 图
21			
22			
23			
24			

单阳台选用表

编 号	立 面 简 图	侧 立 面 简 图	平 面 简 图
25			
26			
27			
28			

设计人: 周明波
校对人: 杨建

单阳台选用表

图集号: 02J402
页: 8

单阳台选用表

编 号	立 面 简 图	侧 立 面 简 图	平 面 简 图
29			
30			
31			
32			

单阳台选用表

編號	立面簡圖	側立面簡圖	平面簡圖
33			
34			
35			
36			

校	核	1. 李明敏
设	计	杨捷
制	图	

单阳台选用表

图集号	皖82 J402
-----	----------

页 | 10

bioRxiv preprint doi: <https://doi.org/10.1101/2018.04.11.243829>; this version posted April 11, 2018. The copyright holder for this preprint (which was not certified by peer review) is the author/funder, who has granted bioRxiv a license to display the preprint in perpetuity. It is made available under aCC-BY-NC-ND 4.0 International license.

筑

单阳台选用表

编 号	立 面 简 图	侧 立 面 简 图	平 面 简 图
④1			
④2			
④3			
④4			

校	核	审
设	计	图
制	图	样

单阳台选用表

图样号	皖92-1402
页	12

转角阳台选用表

编 号	立 面 简 图	侧 立 面 简 图	平 面 简 图
45			
46			
47			
48			

转角阳台选用表

编 号	立 面 简 图	侧 立 面 简 图	平 面 简 图
49			
50			
51			
52			

校 核 1/3 112 20
 设 计 和 德

转角阳台选用表

图 集 号 62 J402
 页 12

转角阳台选用表

编 号	立 面 简 图	侧 立 面 简 图	平 面 简 图
53			
54			
55			
56			

转角阳台选用表

编 号	立 面 简 图	侧 立 面 简 图	平 面 简 图
57			
58			
59			
60			

校 核 1 图 01 2 款
设 计 杨 桂

转角阳台选用表

附录号 附录 J402

页 10

转角阳台选用表

编号	立面简图	侧立面简图	平面简图
61			
62			
63			
64			

双阳台选用表

编 号	立 面 简 图	平 面 简 图
65		
66		
67		
68		

校 核	校 核	图 明 文
制	制	制

双阳台选用表

图 集 号	62-J402
页	18

双阳台选用表

编 号	立 面 简 图	平 面 简 图
69		
70		
71		
72		

双阳台选用表

编号	立面简图	平面简图
73		
74		
75		
76		

校	核	周明敏
设	计	杨捷
制	图	







双阳台选用表

图集号	皖92J402
-----	---------

页

20

双阳台选用表

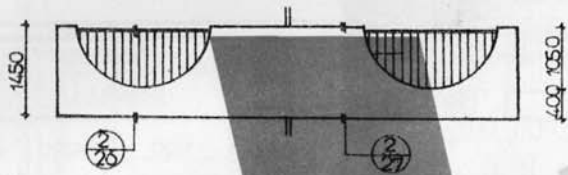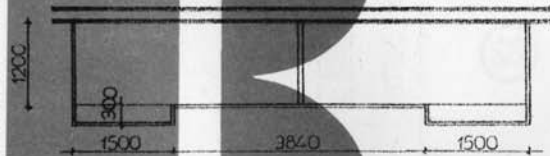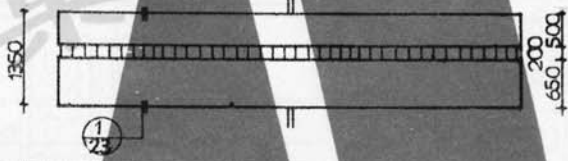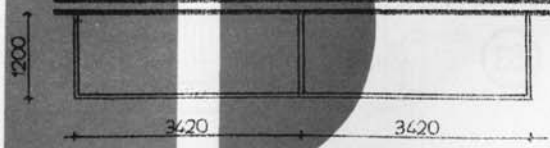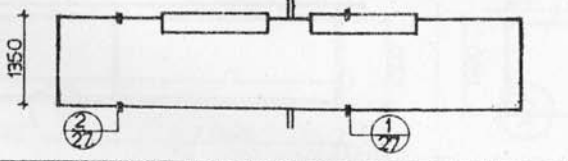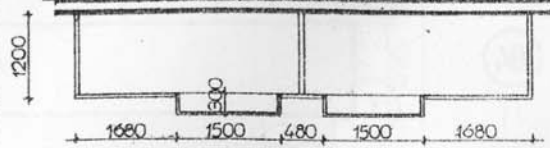编 号	立 面 简 图	平 面 简 图
77		
78		
79		
80		


双阳台选用表

编 号	立 面 简 图	平 面 简 图
81		
82		
83		
84		


校 核 1 图 1718 2021
设 计 和 施
制 图

双阳台选用表


图集号 02J402
页 22

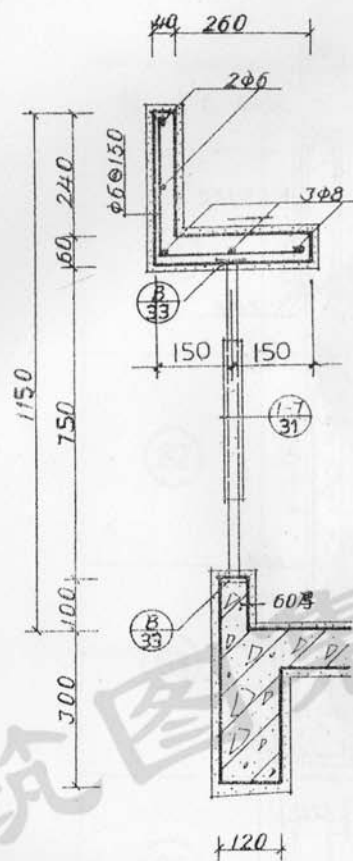


①

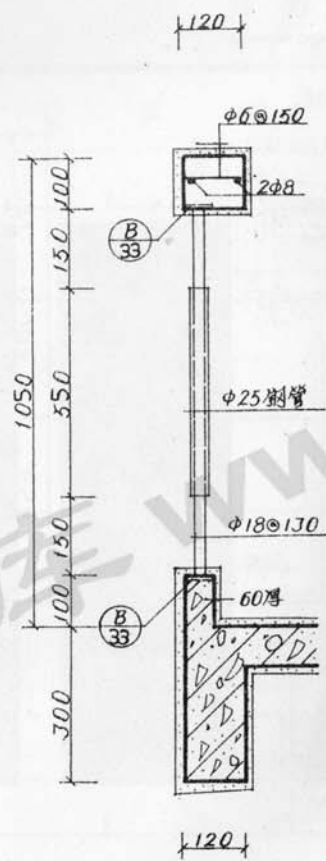

②

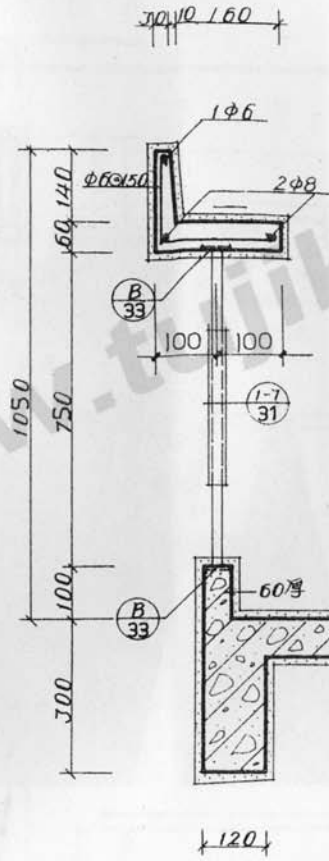


③

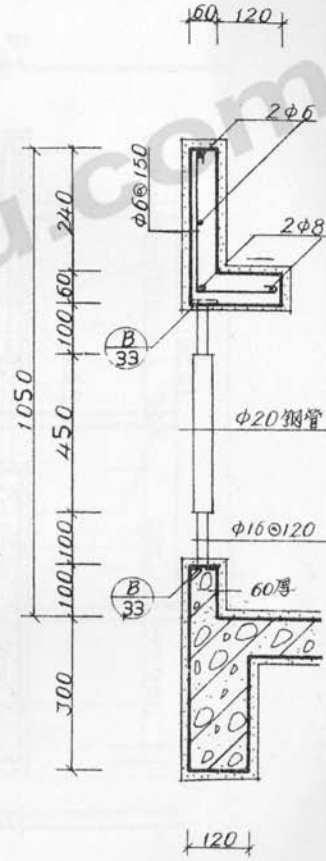


④


校	核	审核	节点大样 (2)	图样号	皖92 J402
制	图	设计		页	24

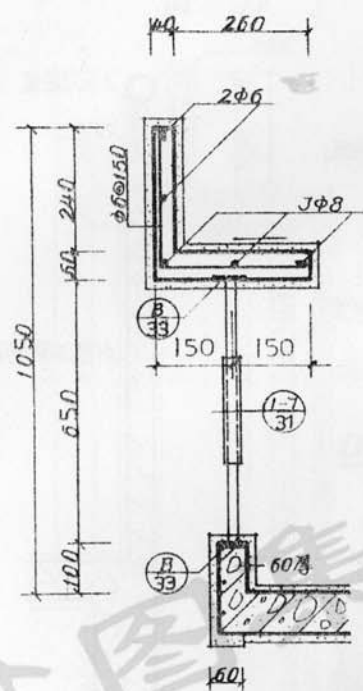


①

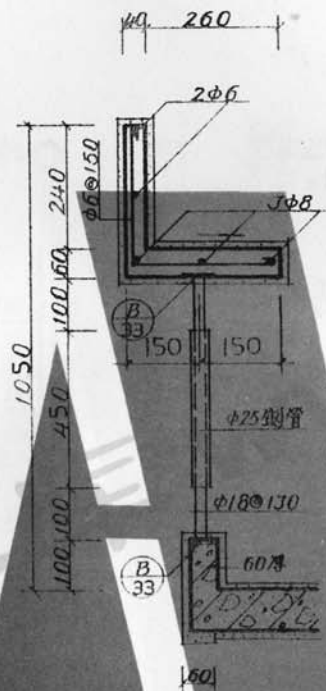

②

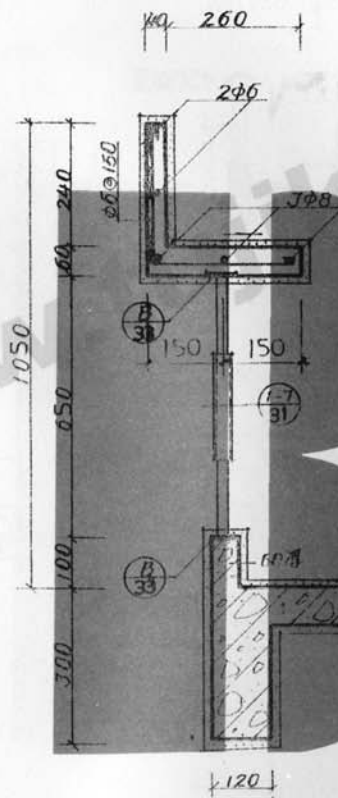

③

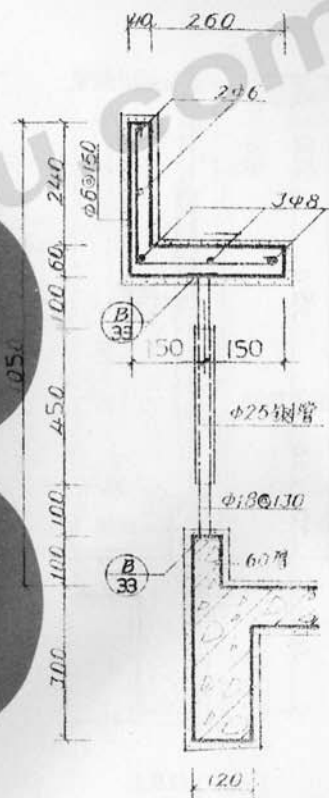


④

审核	松松
制图	周明松

节点大样 (3)


图样号	皖92-1402
页	25

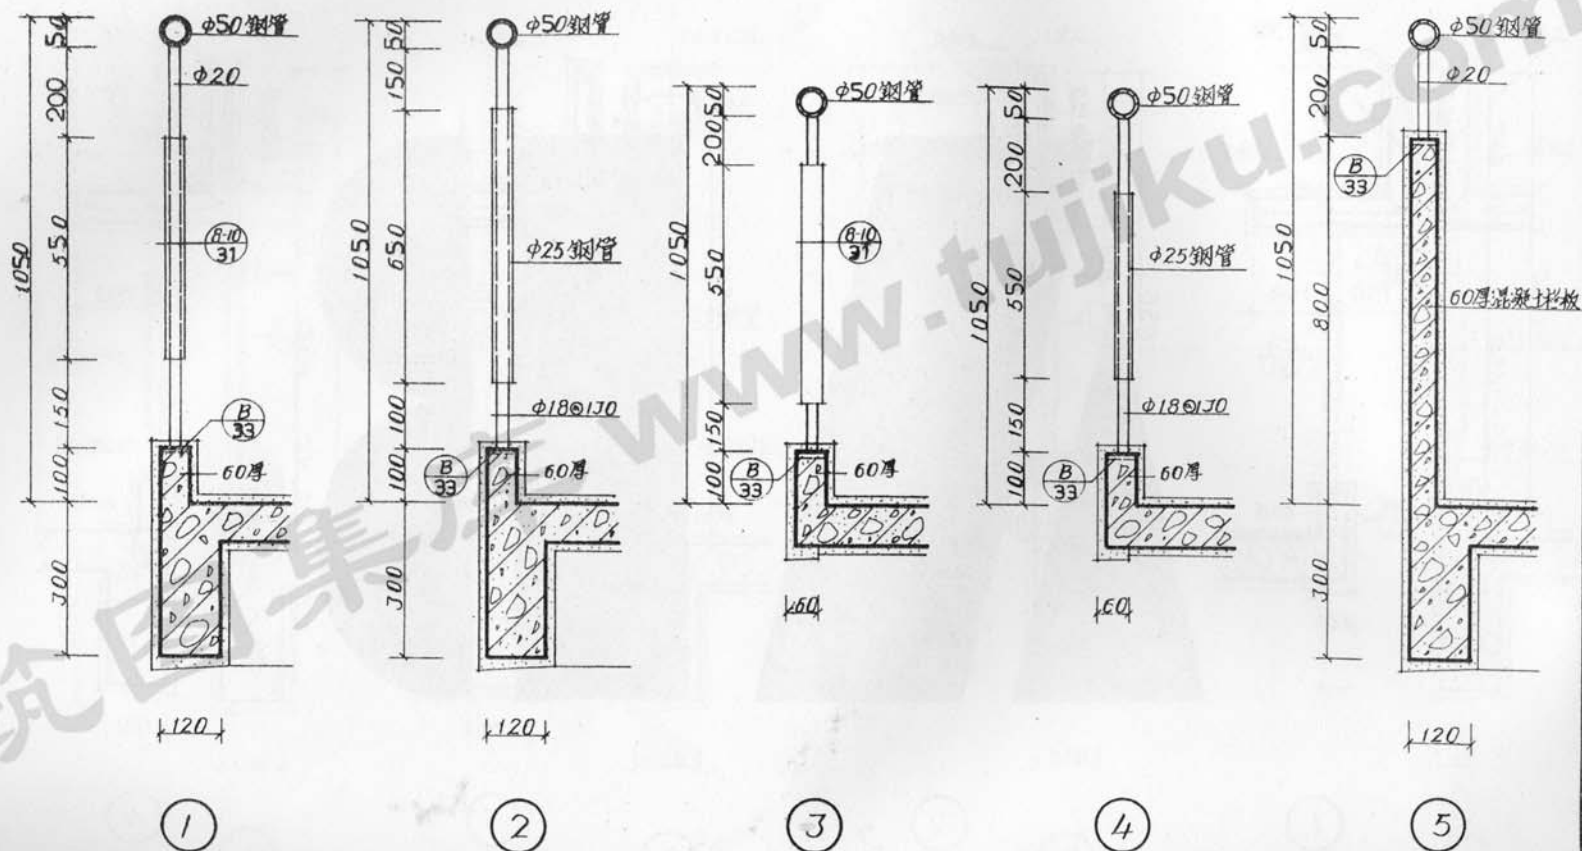


校核	设计	审核
周明敏		

节点大样 (4)


图样号	皖92 J402
页	26

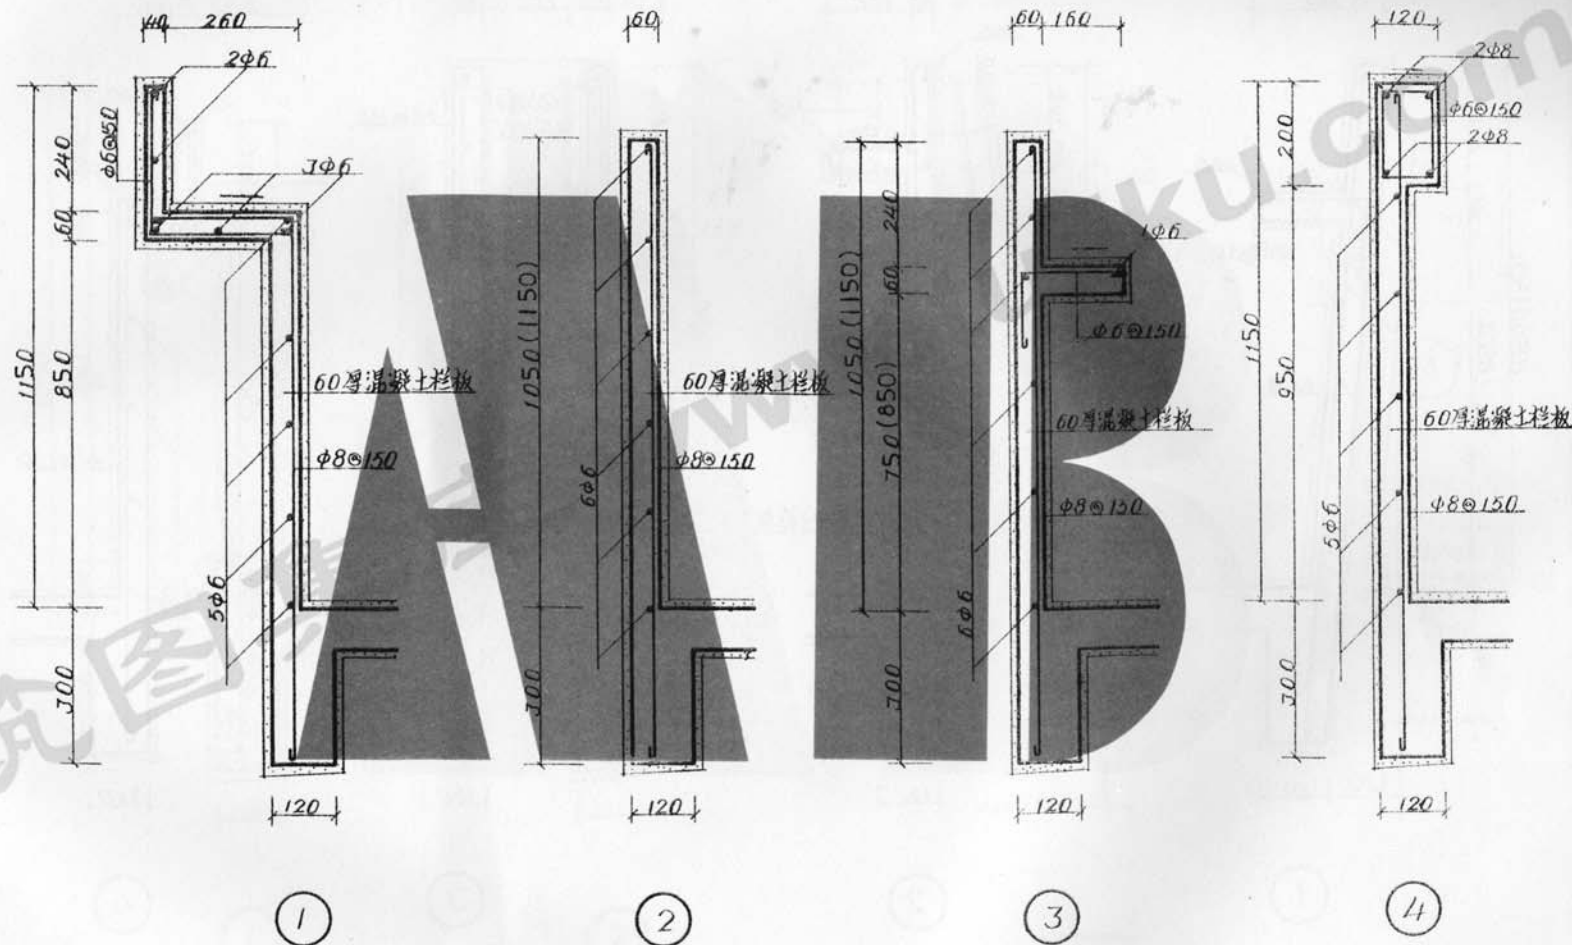


校	核	柏捷	节点大样(5)	图样号	皖92-J402
制	图	周加敏		页	27

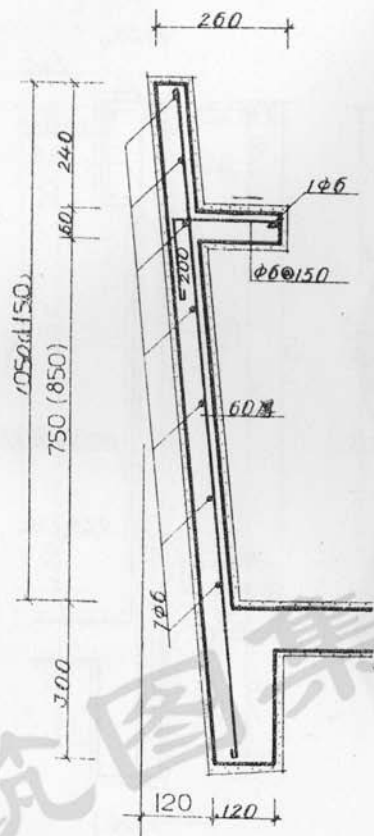


①

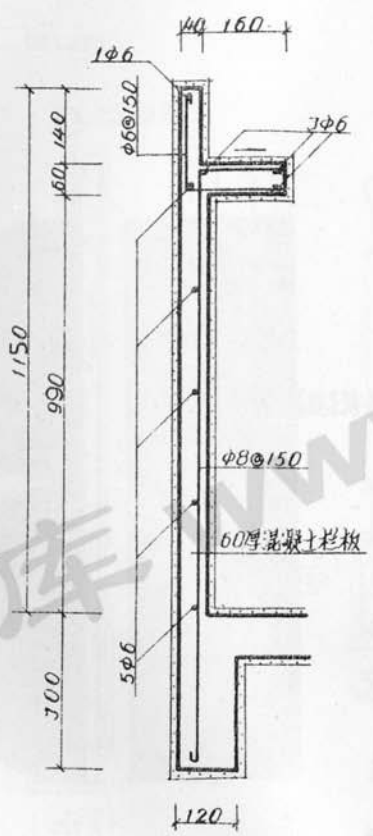

②

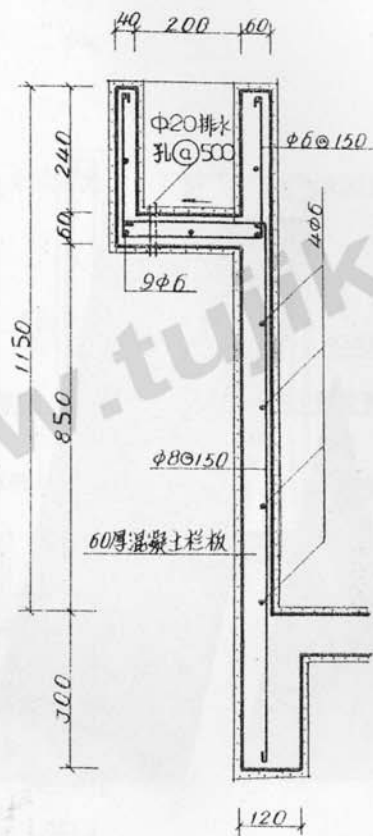


③

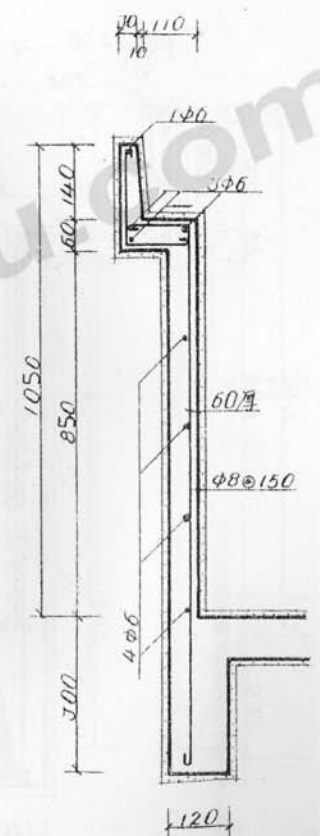


④


校 核 制	核 计 图	和 松 周 明 振	节点大样 (6)	图 集 号	皖92-J402
				页	28

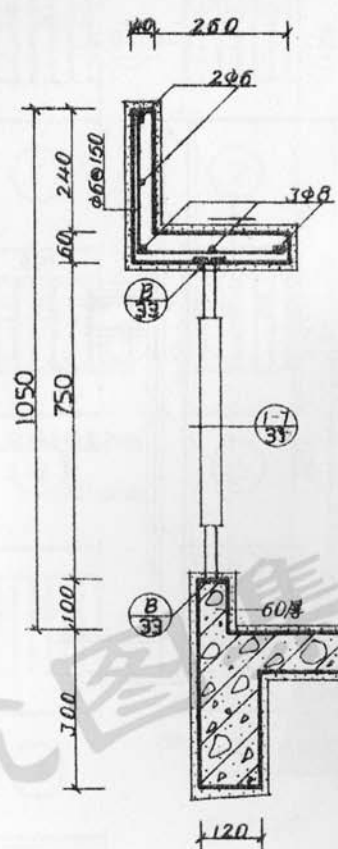


1

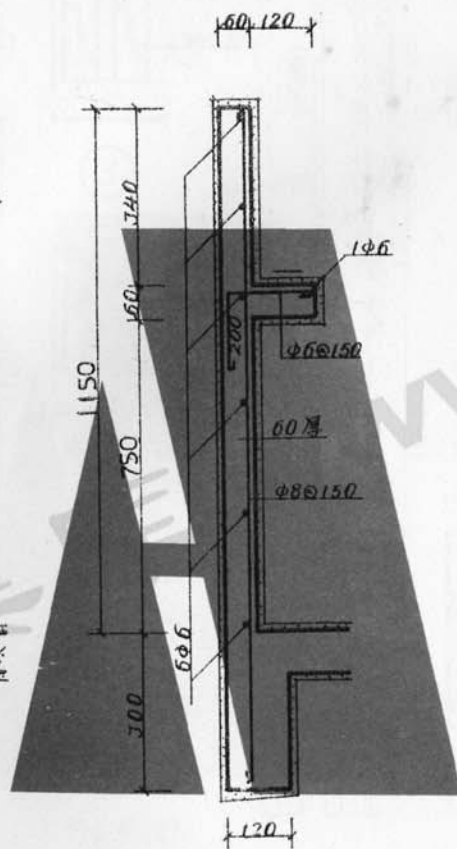

2

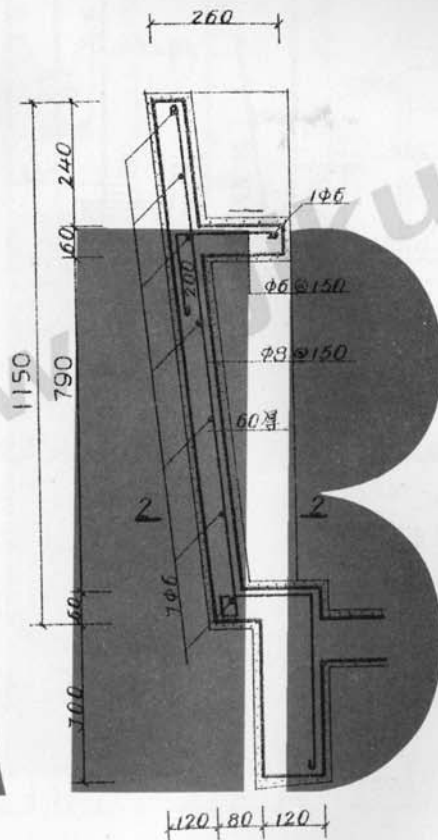

1-1

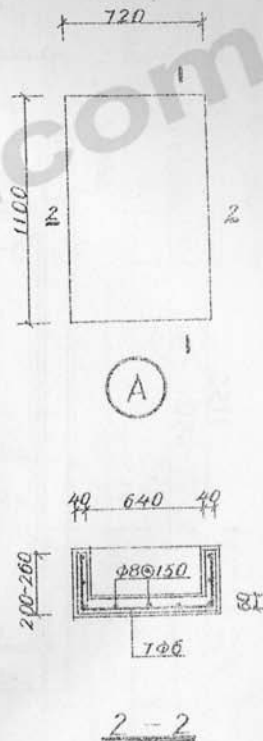


2-2

校	核	审核
设	计	用
制	图	数

节点大样(7)


图索号	编 92 J402
页	29

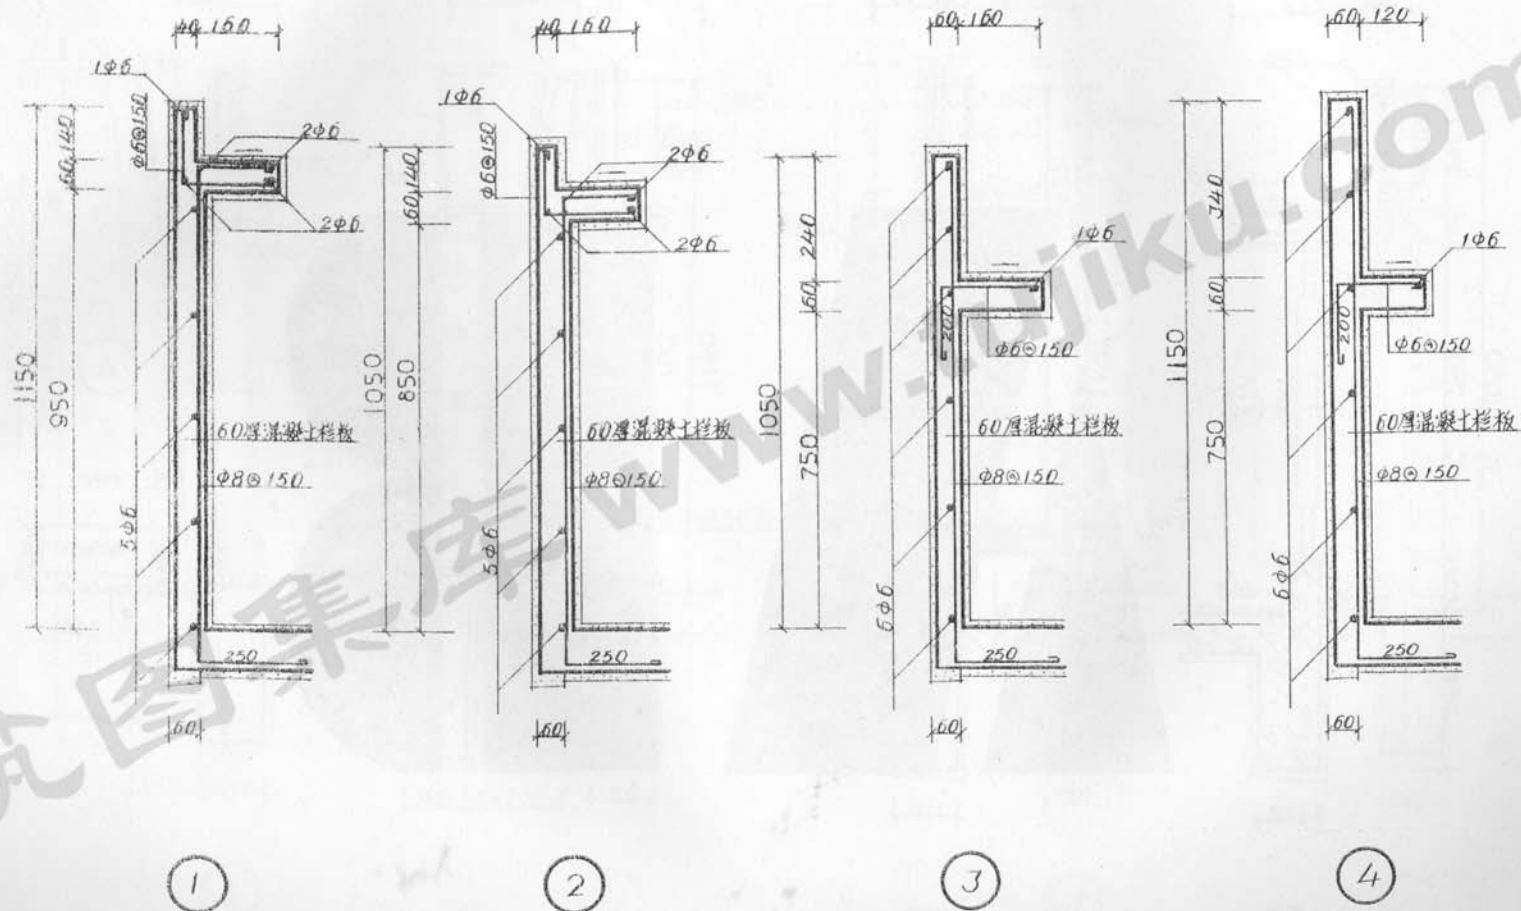

校	核	和
设	计	校
审	图	核

节点大样(8)


图样号	皖92 J402
页	30

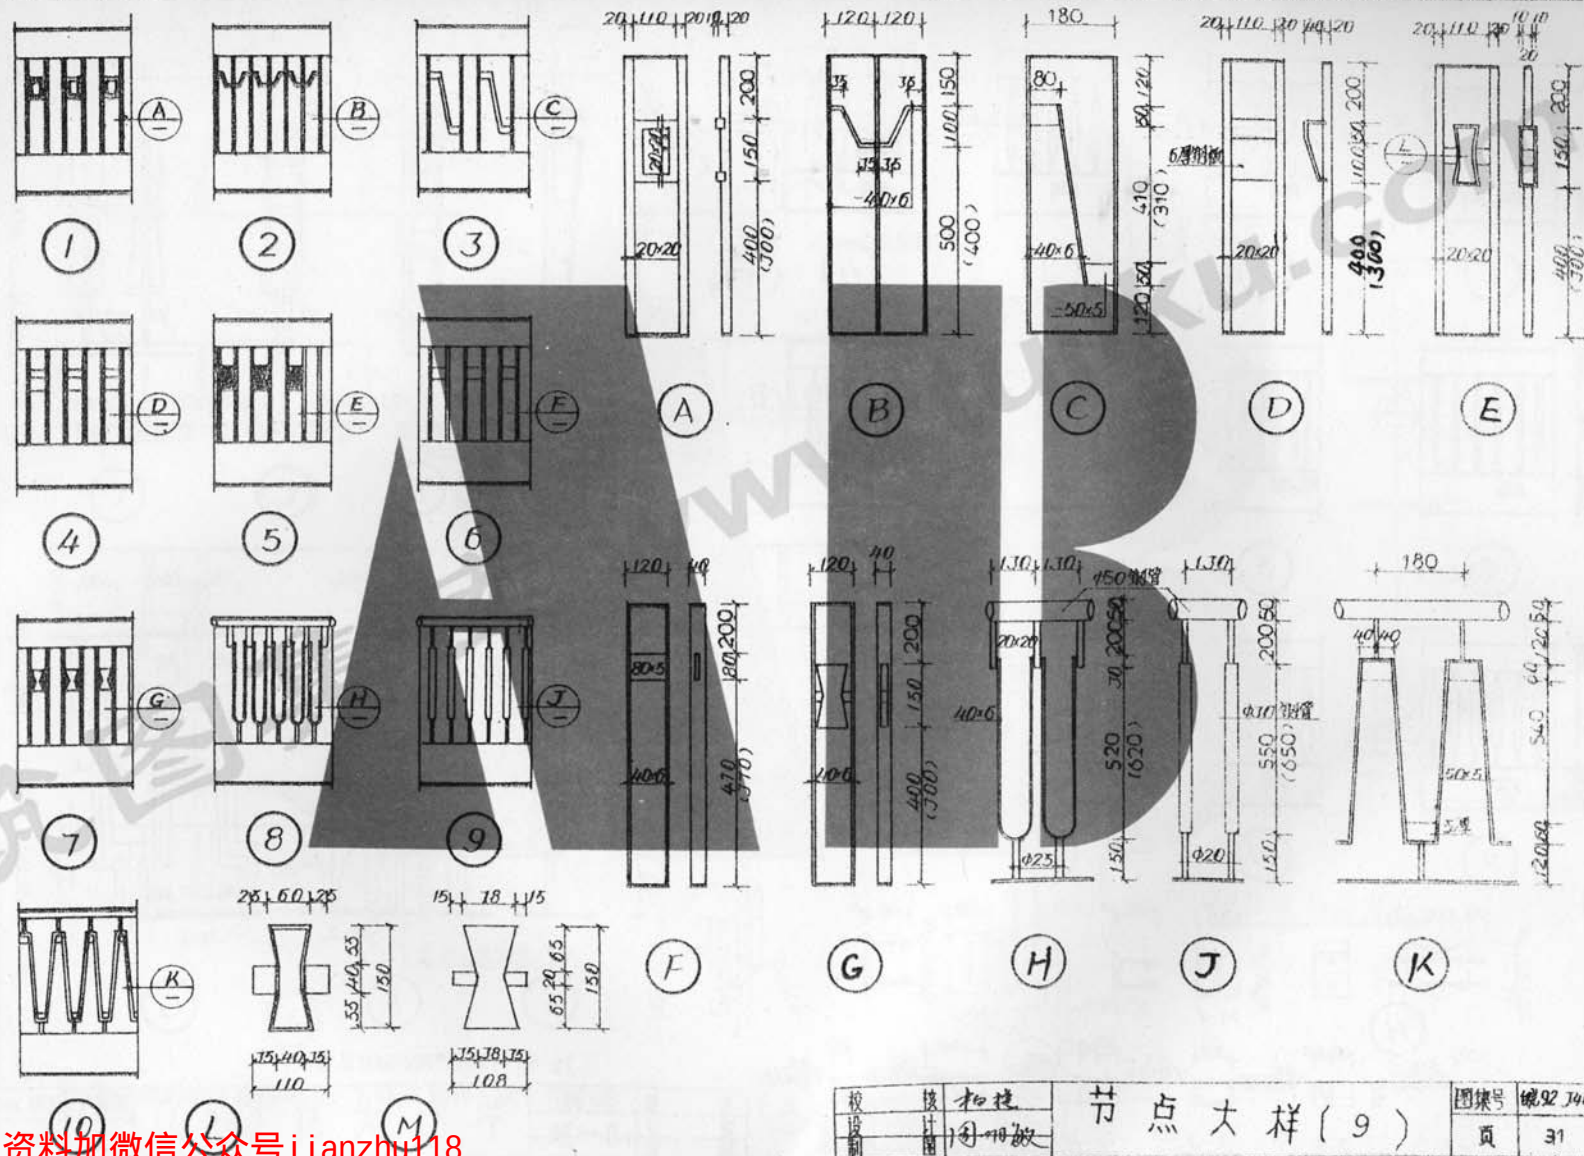


校	核	和校
设	计	图
制	图	制

节点大样(9)


图集号	92 J402
页	31

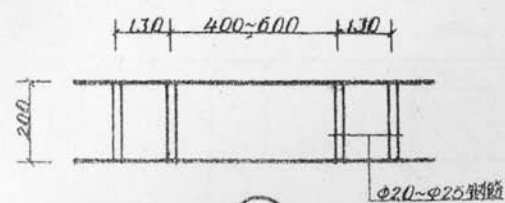

①

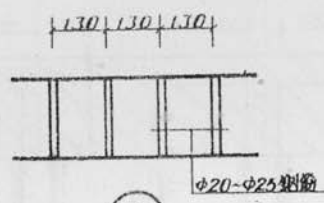


⑤

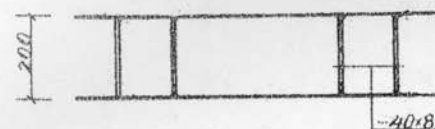


②




⑥

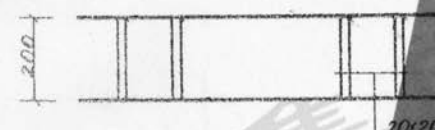

③

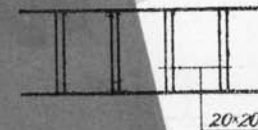


⑦

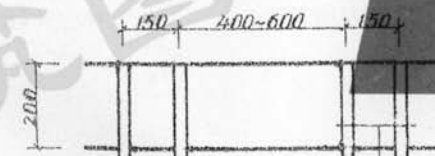


④



混凝土花饰层

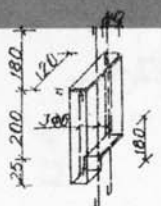

①

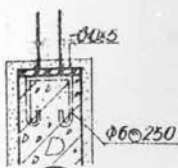

②

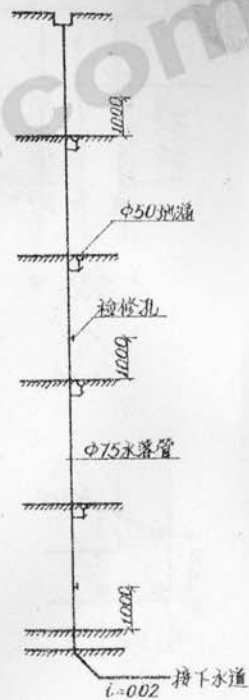
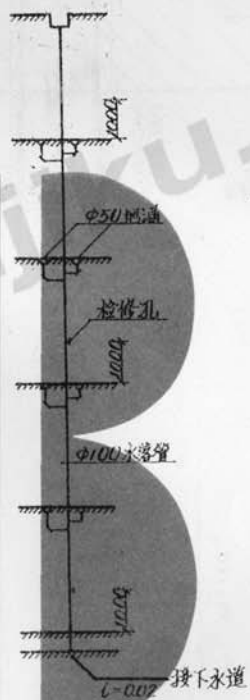


阳台水落管立面

注:当采用混凝土花饰时其上下端杉板内不设预埋件②

跟多资料加微信公众号 jianzhu118

校	核	审核	节点大样 (11)	图号	92 J402
校	核	审核	节点大样 (11)	页	33

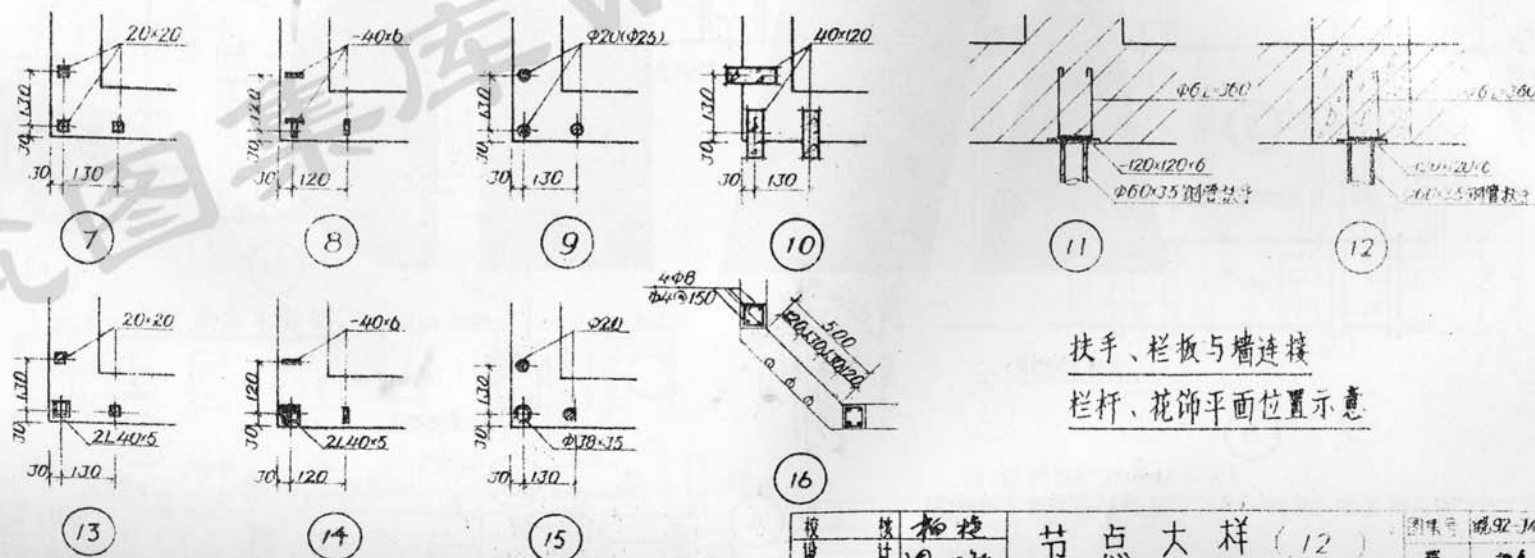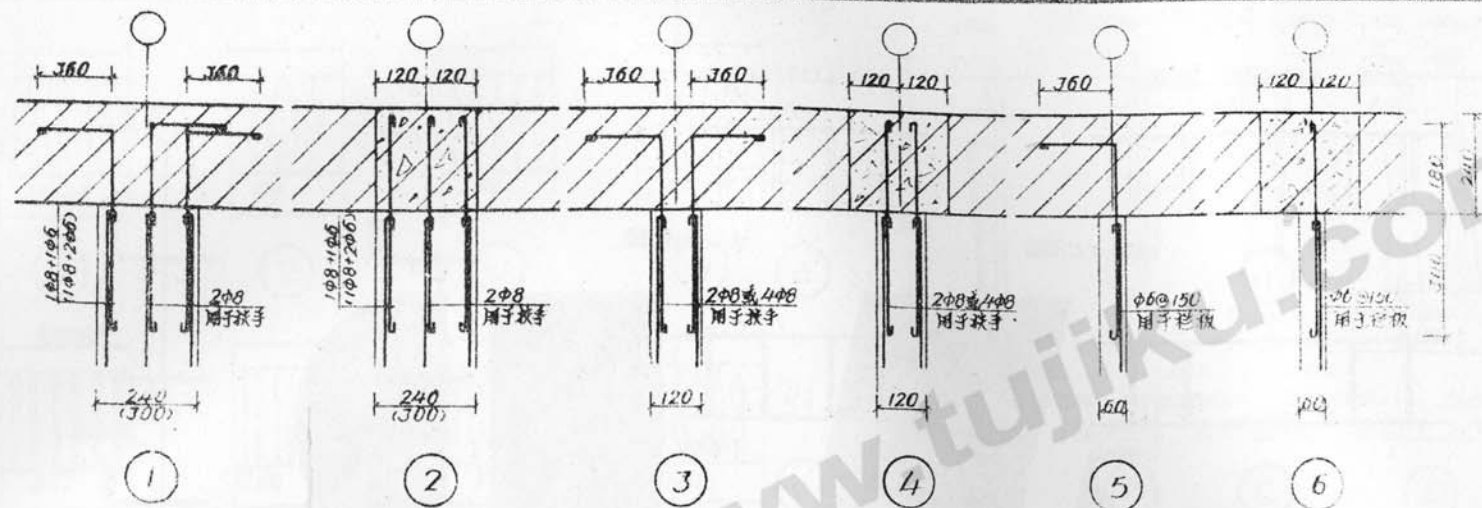

扶手、栏板与墙连接
栏杆、花饰平面位置示意

校	核	审核
10	10	10

节点大样 (12)

图例号 02-1000

页 34