

安徽省工程建设标准设计

民用木门、民用木窗

统一编号: DBJT-87

图集号: 皖 95J609

统一编号: DBJT-88

图集号: 皖 95J709

安徽省工程建设标准设计办公室

1995、合肥

民用木门

批准部门: 安徽省建设厅

主编单位: 蚌埠市建筑设计研究院

实行日期: 1995 年 12 月 31 日

批准文号: 建设字[1995]669号

统一编号: DBJT-87

分类号: 皖95J609

主编单位负责人: 王守康

主编单位技术负责人: 周云樵

技术审定人: 张

设计负责人: 周明敏

目 录

目 录	1
说 明	2
五金数量表	3
XM 镶板门 立面图	4
XM 镶板门 立面图	5
JM 双面胶合板门 立面图	6
JM 双面胶合板门 立面图	7
储藏室卫生间门 立面图	8
CM带窗 镶板门 立面图	9
CM带窗 镶板门(半玻) 立面图	10
BM 半玻璃门 立面图	11
BM 半玻璃门 立面图	12

BM 半玻璃门 立面图	13
BM 半玻璃门 立面图	14
LM 玻璃门(全玻) 立面图	15
LM 玻璃门(全玻) 立面图	16
LM 玻璃门(全玻) 立面图	17
LM 玻璃门(全玻) 立面图	18
①~⑫ 木门节点详图	19
⑬~⑳ 木门节点详图	20
㉑~㉔ 木门节点详图	21
㉕~㉗ 木门节点详图	22
㉘~㉚ 纱门节点详图	23

校 对	周云樵	目 录	分类号	皖95J609
设 计	周明敏		页	1

说 明

- 一 本图集适用于一般民用建筑。
- 二 本图集所注尺寸均以毫米为单位。
- 三 本图集所采用的玻璃除弹簧门及平开全玻璃门为5毫米厚的平板玻璃外,其余均为3毫米厚的平板玻璃,如需装配磨砂玻璃、压花玻璃、铁栅或有其它特殊要求,应由设计人员在门窗表内加以注明,玻璃安装前必须先嵌底灰,油灰均应嵌牢平直。
- 四 油漆颜色由设计人员确定。
- 五 门樘预埋木砖间距不大于750毫米,且每边不小于3块,木砖应满涂煤焦油防腐。
- 六 木材表面与墙体过梁接触处(包括木砖)均满涂刷煤焦油,拼框锚固铁件涂红丹二道,色油同门油漆。
- 七 门型编号: XM-- 镶板门 JM-- 双面胶合板 CM-- 带窗镶板门
BM-- 半玻璃门 LM-- 玻璃门 YM-- 卫生间门
- 八 本图集木门编号: XM-XXXX
门型编号——— 洞口尺寸
凡装纱门扇的门编号后面加S,如: XM-XXS,凡装底弹簧者在编号后面加D,如 BM-XXD。
- 九 本图集选用木材除弹簧门采用硬木外,其余均为一二级杉木或材质近似的木材,其含水率: 门樘 $\leq$ 20%, 门扇料 $\leq$ 18%, 门板料 $\leq$ 15%。
- 十 本图集未说明的有关施工质量等事项均按国家有关规定,规范办理。

校 对	12/2/2000	说 明	分类号	皖95J609
设 计	12/11/2000		页	2

五金数量表

五金名称	规格 (mm)	镶板门		胶合板门		纤维板门		玻璃门		双面弹簧玻璃门		亮子	有气窗		无气窗	
		单扇	双扇	单扇	双扇	单扇	双扇	单扇	双扇	单扇	双扇		单扇	双扇	单扇	双扇
普通铰链	65/75											2	2/2	4/4	2	4
	100	2	4	2	4	2	4									
	125							2	4							
单面弹簧铰链	150	2	4	2	4	2	4	2	4							
双面弹簧铰链	200									2	4					
插销	100											1	1	1		
	150		2		2		2						1	1	1	1
暗插销	200								2		2					
底板拉手	200							2	4							
管子拉手	Φ32									2	4					
执子插锁		1	1	1	1	1	1	1	1							
弹子插锁								1	1	1	1					
风钩	150/200											2	2	4	1	2
碰头	竖式门轧头	1	2	1	2	1	2	1	2							
备 注	1. 该表按常用数量配置, 如有特殊要求可在具体工程设计时另定, 附加纱门时五金数量应另加 2. 采用单面弹簧铰链时应减去普通铰链的数量, 反之采用普通铰链时则应减去单面弹簧铰链的数量 3. 玻璃门如采用执手插锁则不必计算底板拉手和弹子插锁的数量, 反之采用底板拉手和弹子插锁就不应计算执手插锁的数量															

		全板门								一玻三板门								半玻璃门							
洞口尺寸	宽度	700	800	900	1000	1200	1400	1500	1800	700	800	900	1000	1200	1400	1500	1800	700	800	900	1000	1200	1400	1500	1800
高度	门框尺寸	670	770	870	970	1170	1370	1470	1770	670	770	870	970	1170	1370	1470	1770	670	770	870	970	1170	1370	1470	1770
2100																									
		XM-1	XM-2	XM-3	XM-4	XM-5	XM-6	XM-7	XM-8	XM-9	XM-10	XM-11	XM-12	XM-13	XM-14	XM-15	XM-16	XM-17	XM-18	XM-19	XM-20	XM-21	XM-22	XM-23	XM-24
2400																									
		XM-25	XM-26	XM-27	XM-28	XM-29	XM-30	XM-31	XM-32	XM-33	XM-34	XM-35	XM-36	XM-37	XM-38	XM-39	XM-40	XM-41	XM-42	XM-43	XM-44	XM-45	XM-46	XM-47	XM-48
2500																									
		XM-49	XM-50	XM-51	XM-52	XM-53	XM-54	XM-55	XM-56	XM-57	XM-58	XM-59	XM-60	XM-61	XM-62	XM-63	XM-64	XM-65	XM-66	XM-67	XM-68	XM-69	XM-70	XM-71	XM-72

		全板门								一玻三板门								半玻璃门							
洞口尺寸	宽度	700	800	900	1000	1200	1400	1500	1800	700	800	900	1000	1200	1400	1500	1800	700	800	900	1000	1200	1400	1500	1800
高度	门框尺寸	670	770	870	970	1170	1370	1470	1770	670	770	870	970	1170	1370	1470	1770	670	770	870	970	1170	1370	1470	1770
2600																									
		XM-73	XM-74	XM-75	XM-76	XM-77	XM-78	XM-79	XM-80	XM-81	XM-82	XM-83	XM-84	XM-85	XM-86	XM-87	XM-88	XM-89	XM-90	XM-91	XM-92	XM-93	XM-94	XM-95	XM-96
2700																									
		XM-97	XM-98	XM-99	XM-100	XM-101	XM-102	XM-103	XM-104	XM-105	XM-106	XM-107	XM-108	XM-109	XM-110	XM-111	XM-112	XM-113	XM-114	XM-115	XM-116	XM-117	XM-118	XM-119	XM-120
3000																									
		XM-121	XM-122	XM-123	XM-124	XM-125	XM-126	XM-127	XM-128	XM-129	XM-130	XM-131	XM-132	XM-133	XM-134	XM-135	XM-136	XM-137	XM-138	XM-139	XM-140	XM-141	XM-142	XM-143	XM-144

		双面胶合板门								双面胶合板门 (带玻)									
洞口尺寸	宽度	700	800	900	1000	1200	1400	1500	1800	700	800	900	1000	1200	1400	1500	1800	1400	1500
高度	门框尺寸	670	770	870	970	1170	1370	1470	1770	670	770	870	970	1170	1370	1470	1770	1370	1470
2100																			
		JM-1	JM-2	JM-3	JM-4	JM-5	JM-6	JM-7	JM-8	JM-9	JM-10	JM-11	JM-12	JM-13	JM-14	JM-15	JM-16	JM-17	JM-18
2400																			
		JM-19	JM-20	JM-21	JM-22	JM-23	JM-24	JM-25	JM-26	JM-27	JM-28	JM-29	JM-30	JM-31	JM-32	JM-33	JM-34	JM-35	JM-36
2500																			
		JM-37	JM-38	JM-39	JM-40	JM-41	JM-42	JM-43	JM-44	JM-45	JM-46	JM-47	JM-48	JM-49	JM-50	JM-51	JM-52	JM-53	JM-54

注: 门扇离地高1000, 两边加装锁垫木33X60X300
见节点详图②⑥

校	对	设计	制图	JM双面胶合板门	分类号	皖95J609
设	计	图			页	6

		双面胶合板 门								双面胶合板 门 (带玻)	
洞口尺寸	宽度	700	800	900	1000	1200	1400	1500	1800	700	800	900	1000	1200	1400	1500	1800	1400	1500																															
高度	门樘尺寸	670	770	870	970	1170	1370	1470	1770	670	770	870	970	1170	1370	1470	1770	1370	1470																															
2600	
		JM-55	JM-56	JM-57	JM-58	JM-59	JM-60	JM-61	JM-62	JM-63	JM-64	JM-65	JM-66	JM-67	JM-68	JM-69	JM-70	JM-71	JM-72																															
2700	
		JM-73	JM-74	JM-75	JM-76	JM-77	JM-78	JM-79	JM-80	JM-81	JM-82	JM-83	JM-84	JM-85	JM-86	JM-87	JM-88	JM-89	JM-90																															
3000	
		JM-91	JM-92	JM-93	JM-94	JM-95	JM-96	JM-97	JM-98	JM-99	JM-100	JM-101	JM-102	JM-103	JM-104	JM-105	JM-106	JM-107	JM-108																															
<table><tr><td>校</td><td>对</td><td>15/10/20</td><td colspan="16" rowspan="3">JM 双面胶合板门立面图</td><td>分类号</td><td>皖95J609</td></tr><tr><td>设</td><td>计</td><td>10/11/20</td><td>页</td><td>7</td></tr><tr><td>制</td><td>图</td><td></td><td></td><td></td></tr></table>																				校	对	15/10/20	JM 双面胶合板门立面图																分类号	皖95J609	设	计	10/11/20	页	7	制	图			
校	对	15/10/20	JM 双面胶合板门立面图																分类号	皖95J609																														
设	计	10/11/20																	页	7																														
制	图	

储藏室门										卫生间门			
洞口尺寸	宽度	600	700	800	900	1000	1200	1400	1500	洞口尺寸	宽度	700	800
高度	门樘尺寸									高度	门樘尺寸		
1200										2000			
		JM-109	JM-110	JM-111	JM-112	JM-113	JM-114	JM-115	JM-116			YM-1	YM-2
1500													
		JM-117	JM-118	JM-119	JM-120	JM-121	JM-122	JM-123	JM-124				
1800													
		JM-125	JM-126	JM-127	JM-128	JM-129	JM-130	JM-131	JM-132				
2000													
		JM-133	JM-134	JM-135	JM-136	JM-137	JM-138	JM-139	JM-140				
储藏室门为双面胶合板门或双层纤维板门										储藏室卫生间门立面图			
校 对 王 强										分 类 号 95J609			
设 计 王 强										页 8			
制 图 王 强													

		左侧带窗镶板门				右侧带窗镶板门				双侧带窗镶板门		
洞口尺寸	宽 度	1400	1500	1800	2100	1400	1500	1800	2100	1800	2100	
高 度	门 槛 尺 寸	1370	1470	1770	2070	1370	1470	1770	2070	1770	2070	
2100												
		CM-1	CM-2	CM-3	CM-4	CM-5	CM-6	CM-7	CM-8	CM-9	CM-10	
2400												
		CM-11	CM-12	CM-13	CM-14	CM-15	CM-16	CM-17	CM-18	CM-19	CM-20	
2500												
		CM-21	CM-22	CM-23	CM-24	CM-25	CM-26	CM-27	CM-28	CM-29	CM-30	
2700												
		CM-31	CM-32	CM-33	CM-34	CM-35	CM-36	CM-37	CM-38	CM-39	CM-40	
						校 对	设 计	CM带窗镶板门立面图				分类号 皖95J609
						制 图	图 册					页 9

		左侧带窗镶板门(半玻)				右侧带窗镶板门(半玻)				双侧带窗镶板门(半玻)			
洞口尺寸	宽度	1400	1500	1800	2100	1400	1500	1800	2100	1800	2100		
高度	门框尺寸	1370	1470	1770	2070	1370	1470	1770	2070	1770	2070		
2100													
		CM-41	CM-42	CM-43	CM-44	CM-45	CM-46	CM-47	CM-48	CM-49	CM-50		
2400													
		CM-51	CM-52	CM-53	CM-54	CM-55	CM-56	CM-57	CM-58	CM-59	CM-60		
2500													
		CM-61	CM-62	CM-63	CM-64	CM-65	CM-66	CM-67	CM-68	CM-69	CM-70		
2700													
		CM-71	CM-72	CM-73	CM-74	CM-75	CM-76	CM-77	CM-78	CM-79	CM-80		
						校 对	15/3/2018	CM 带窗镶板门(半玻)立面图				分类号	皖95J609
						设 计	12/4/2018					页	10
						制 图							

		半玻璃门							
洞口尺寸	宽度	900	1000	1200	1500	1800	2100	2400	
高度	门框尺寸	870	970	1170	1470	1770	2070	2370	
2100									
		BM-1	BM-2	BM-3	BM-4	BM-5	BM-6	BM-7	
2400									
		BM-8	BM-9	BM-10	BM-11	BM-12	BM-13	BM-14	
2400									
		BM-15	BM-16	BM-17	BM-18	BM-19	BM-20	BM-21	
2500									
		BM-22	BM-23	BM-24	BM-25	BM-26	BM-27	BM-28	
					快 对 计 图	设计 制图	BM 半玻璃门立面图		分类号 皖95J609 页 11

		半玻璃门			
洞口尺寸	宽度	2700	3000	3300	3600
高度	门框尺寸	2670	2970	3270	3570
2100					
		BM- 29	BM- 30	BM- 31	BM- 32
2400					
		BM- 33	BM- 34	BM- 35	BM- 36
2400					
		BM- 37	BM- 38	BM- 39	BM- 40
2500					
		BM- 41	BM- 42	BM- 43	BM- 44
		校 对 设计 制图			
		BM半玻璃门立面图			
		分类号 页			

		半玻璃门							
洞口尺寸	宽度	900	1000	1200	1500	1800	2100	2400	
高度	门框尺寸	870	970	1170	1470	1770	2070	2370	
2700									
		BM- 45	BM- 46	BM- 47	BM- 48	BM- 49	BM- 50	BM- 51	
3000									
		BM- 52	BM- 53	BM- 54	BM- 55	BM- 56	BM- 57	BM- 58	
3300									
		BM- 59	BM- 60	BM- 61	BM- 62	BM- 63	BM- 64	BM- 65	
					快 设 制	对 计 图	BM半玻璃门立面图		分类号 皖95J609
								页 13	

更多资料加微信公众号jianzhu118

		半玻璃门							
洞口尺寸	宽度	2700	3000	3300	3600				
高度	门框尺寸	2670	2970	3270	3570				
2700									
		BM- 66	BM- 67	BM- 68	BM- 69				
3000									
		BM- 70	BM- 71	BM- 72	BM- 73				
3300									
		BM- 74	BM- 75	BM- 76	BM- 77				
		校 对 设计 制图 快 计 周明 设 计 周明 制 图 周明				BM 半玻璃门立面图		分类号 95J609	页 14

BM 半玻璃门立面图

		全玻璃门							
洞口尺寸	宽度	900	1000	1200	1500	1800	2100	2400	
高度	门框尺寸	870	970	1170	1470	1770	2070	2370	
2100									
		LM-1	LM-2	LM-3	LM-4	LM-5	LM-6	LM-7	
2400									
		LM-8	LM-9	LM-10	LM-11	LM-12	LM-13	LM-14	
2400									
		LM-15	LM-16	LM-17	LM-18	LM-19	LM-20	LM-21	
2500									
		LM-22	LM-23	LM-24	LM-25	LM-26	LM-27	LM-28	
					校 设 制	对 计 图	LM 玻璃门(全玻)立面图		分类号 皖95J609 页 15

		全玻璃门			
洞口尺寸	宽度	2700	3000	3300	3600
高度	门框尺寸	2670	2970	3270	3570
2100					
		LM- 29	LM- 30	LM- 31	LM- 32
2400					
		LM- 33	LM- 34	LM- 35	LM- 36
2400					
		LM- 37	LM- 38	LM- 39	LM- 40
2500					
		LM- 41	LM- 42	LM- 43	LM- 44
		校 对 同 文 稿 设 计 同 文 稿 制 图 同 文 稿			
		LM玻璃门(全玻)立面图			
		分类号 皖95J609 页 16			

全玻璃门

洞口尺寸	宽度	900	1000	1200	1500	1800	2100	2400	
高度	门框尺寸	870	970	1170	1470	1770	2070	2370	
2700									
		LM-45	LM-46	LM-47	LM-48	LM-49	LM-50	LM-51	
3000									
		LM-52	LM-53	LM-54	LM-55	LM-56	LM-57	LM-58	
3300									
		LM-59	LM-60	LM-61	LM-62	LM-63	LM-64	LM-65	


校 对 李 强
设 计 周 明
制 图 周 明

LM玻璃门(全玻)立面图


分类号 皖95J609

页 17

		全玻璃门			
洞口尺寸	宽度	2700	3000	3300	3600
高度	门框尺寸	2670	2970	3270	3570
2700					
		LM-66	LM-67	LM-68	LM-69
3000					
		LM-70	LM-71	LM-72	LM-73
3300					
		LM-74	LM-75	LM-76	LM-77
		校 对 王 磊 设 计 周 明 敏 制 图 周 明 敏 LM玻璃门(全玻)立面图 分类号 皖95J609 页 18			

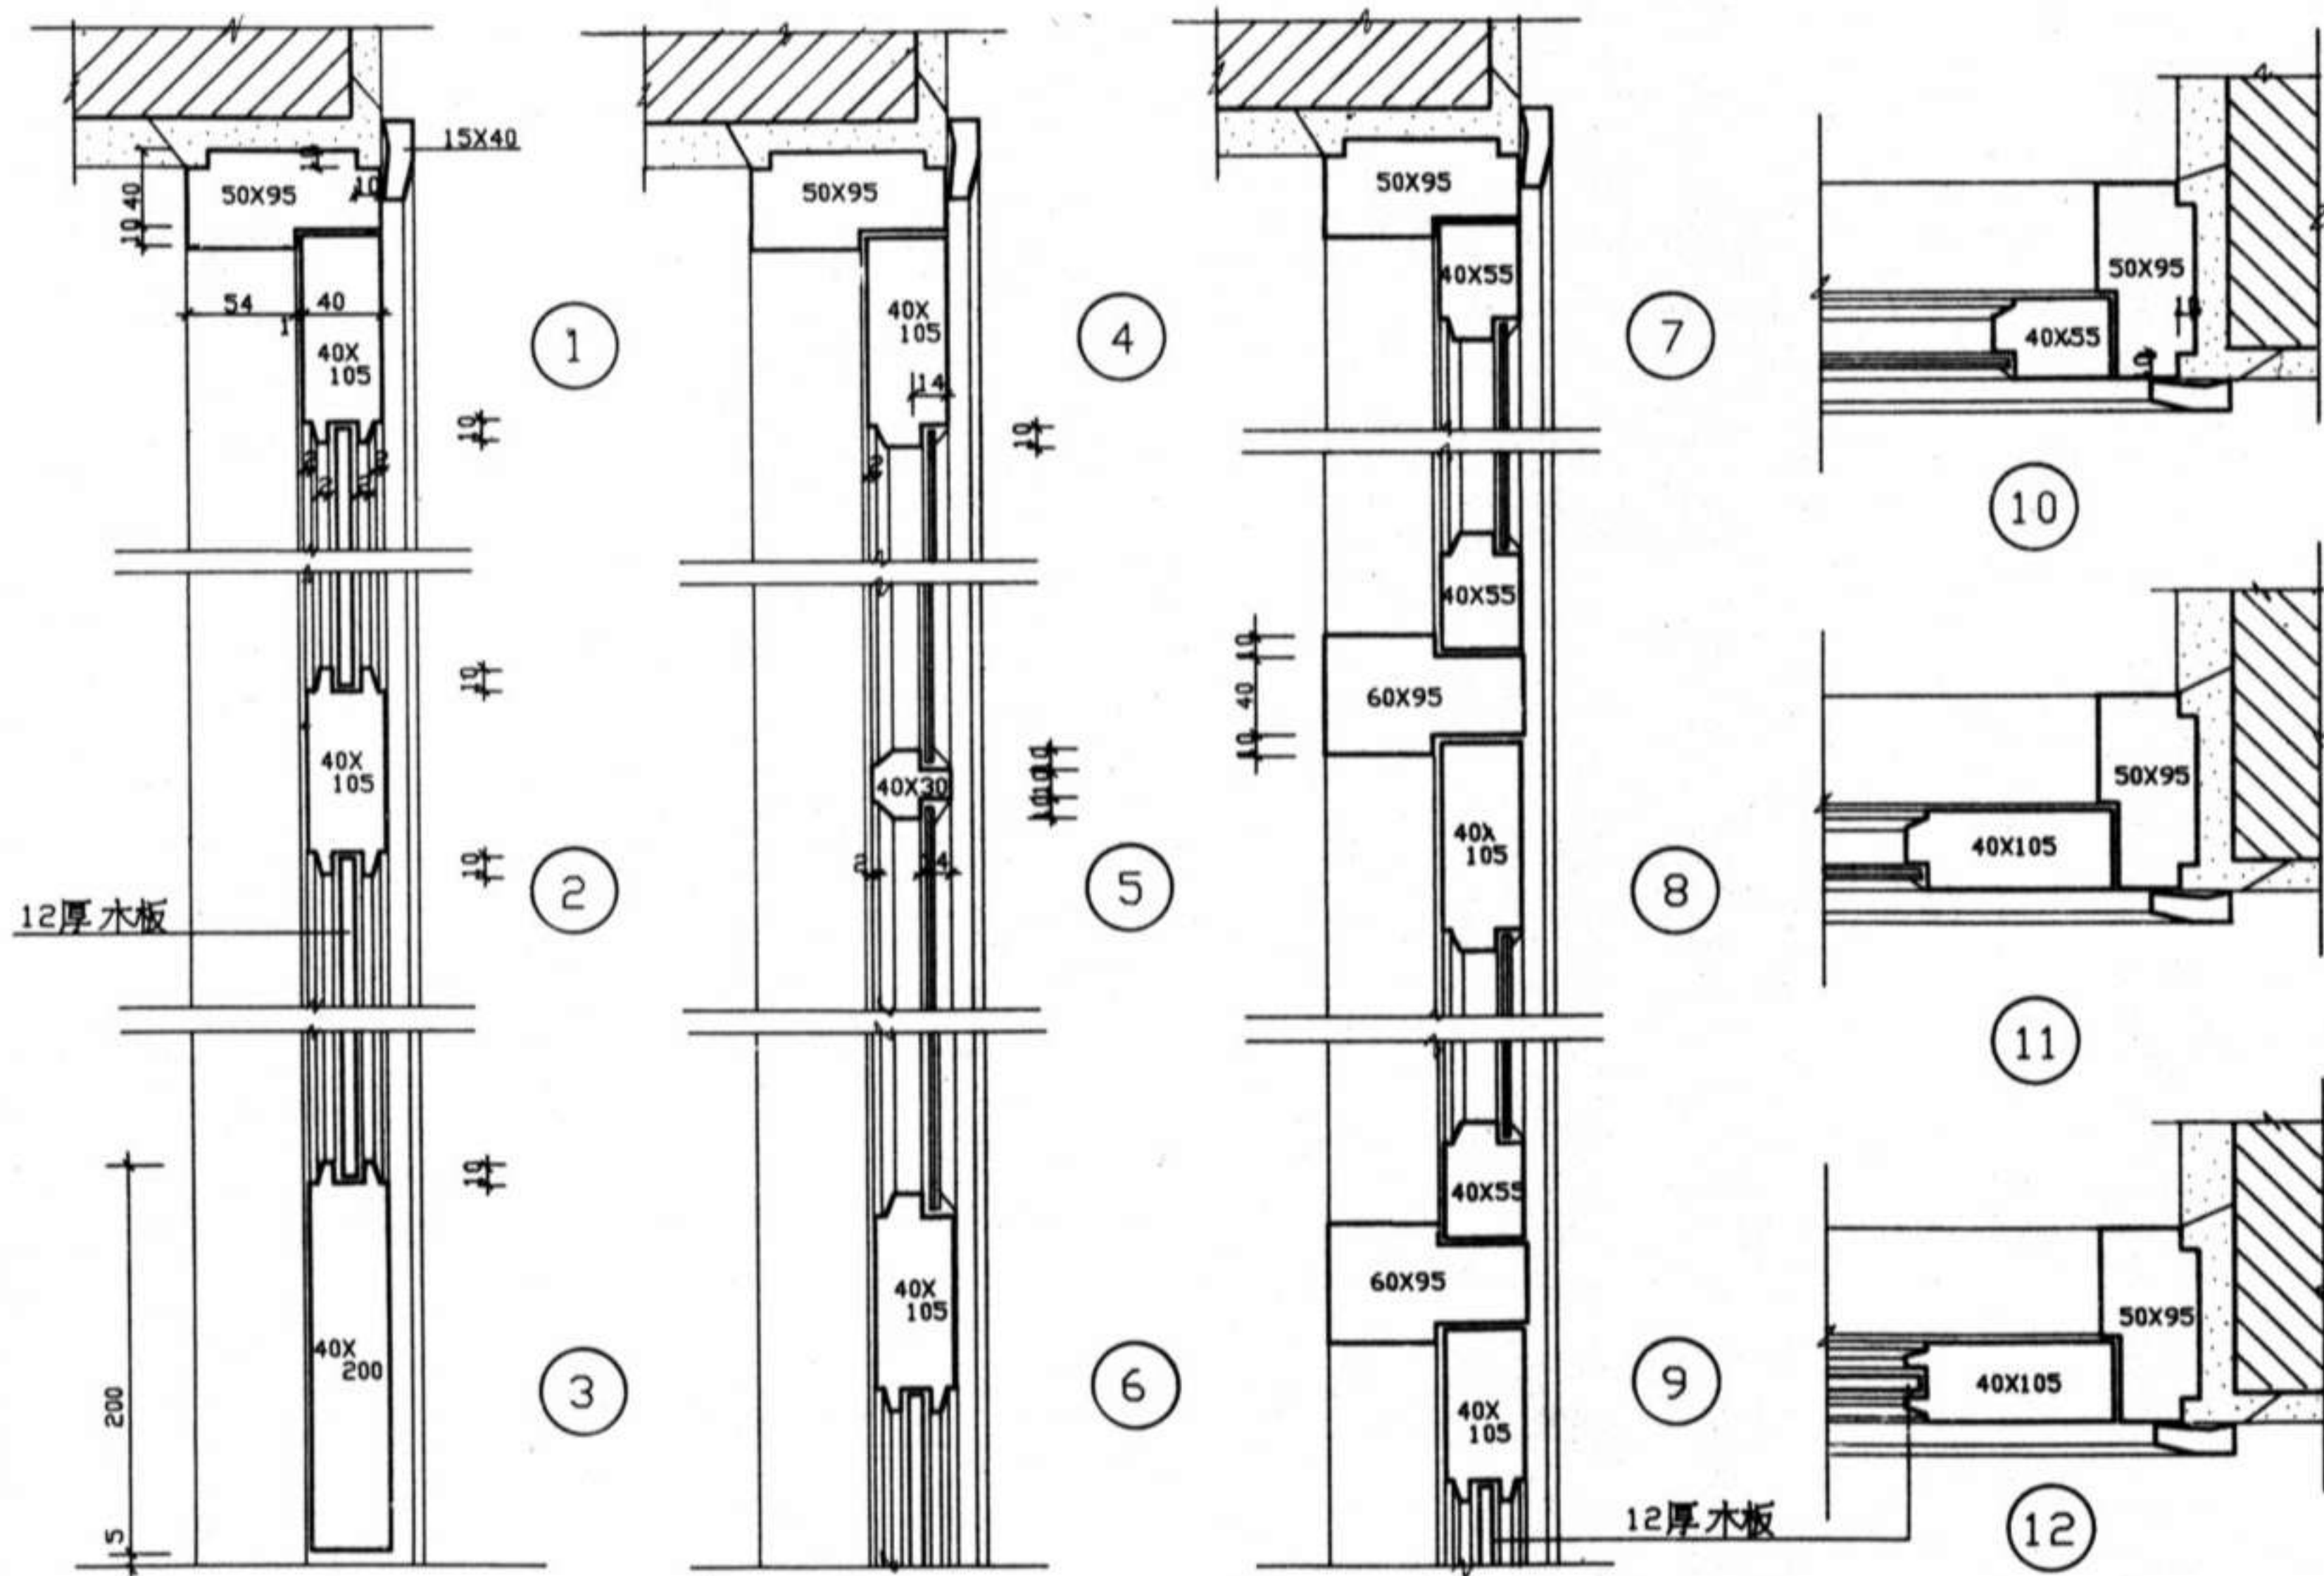







校	对	设计	①~⑫ 木门节点详图	分类号	皖95J609
设	计	图		页	19

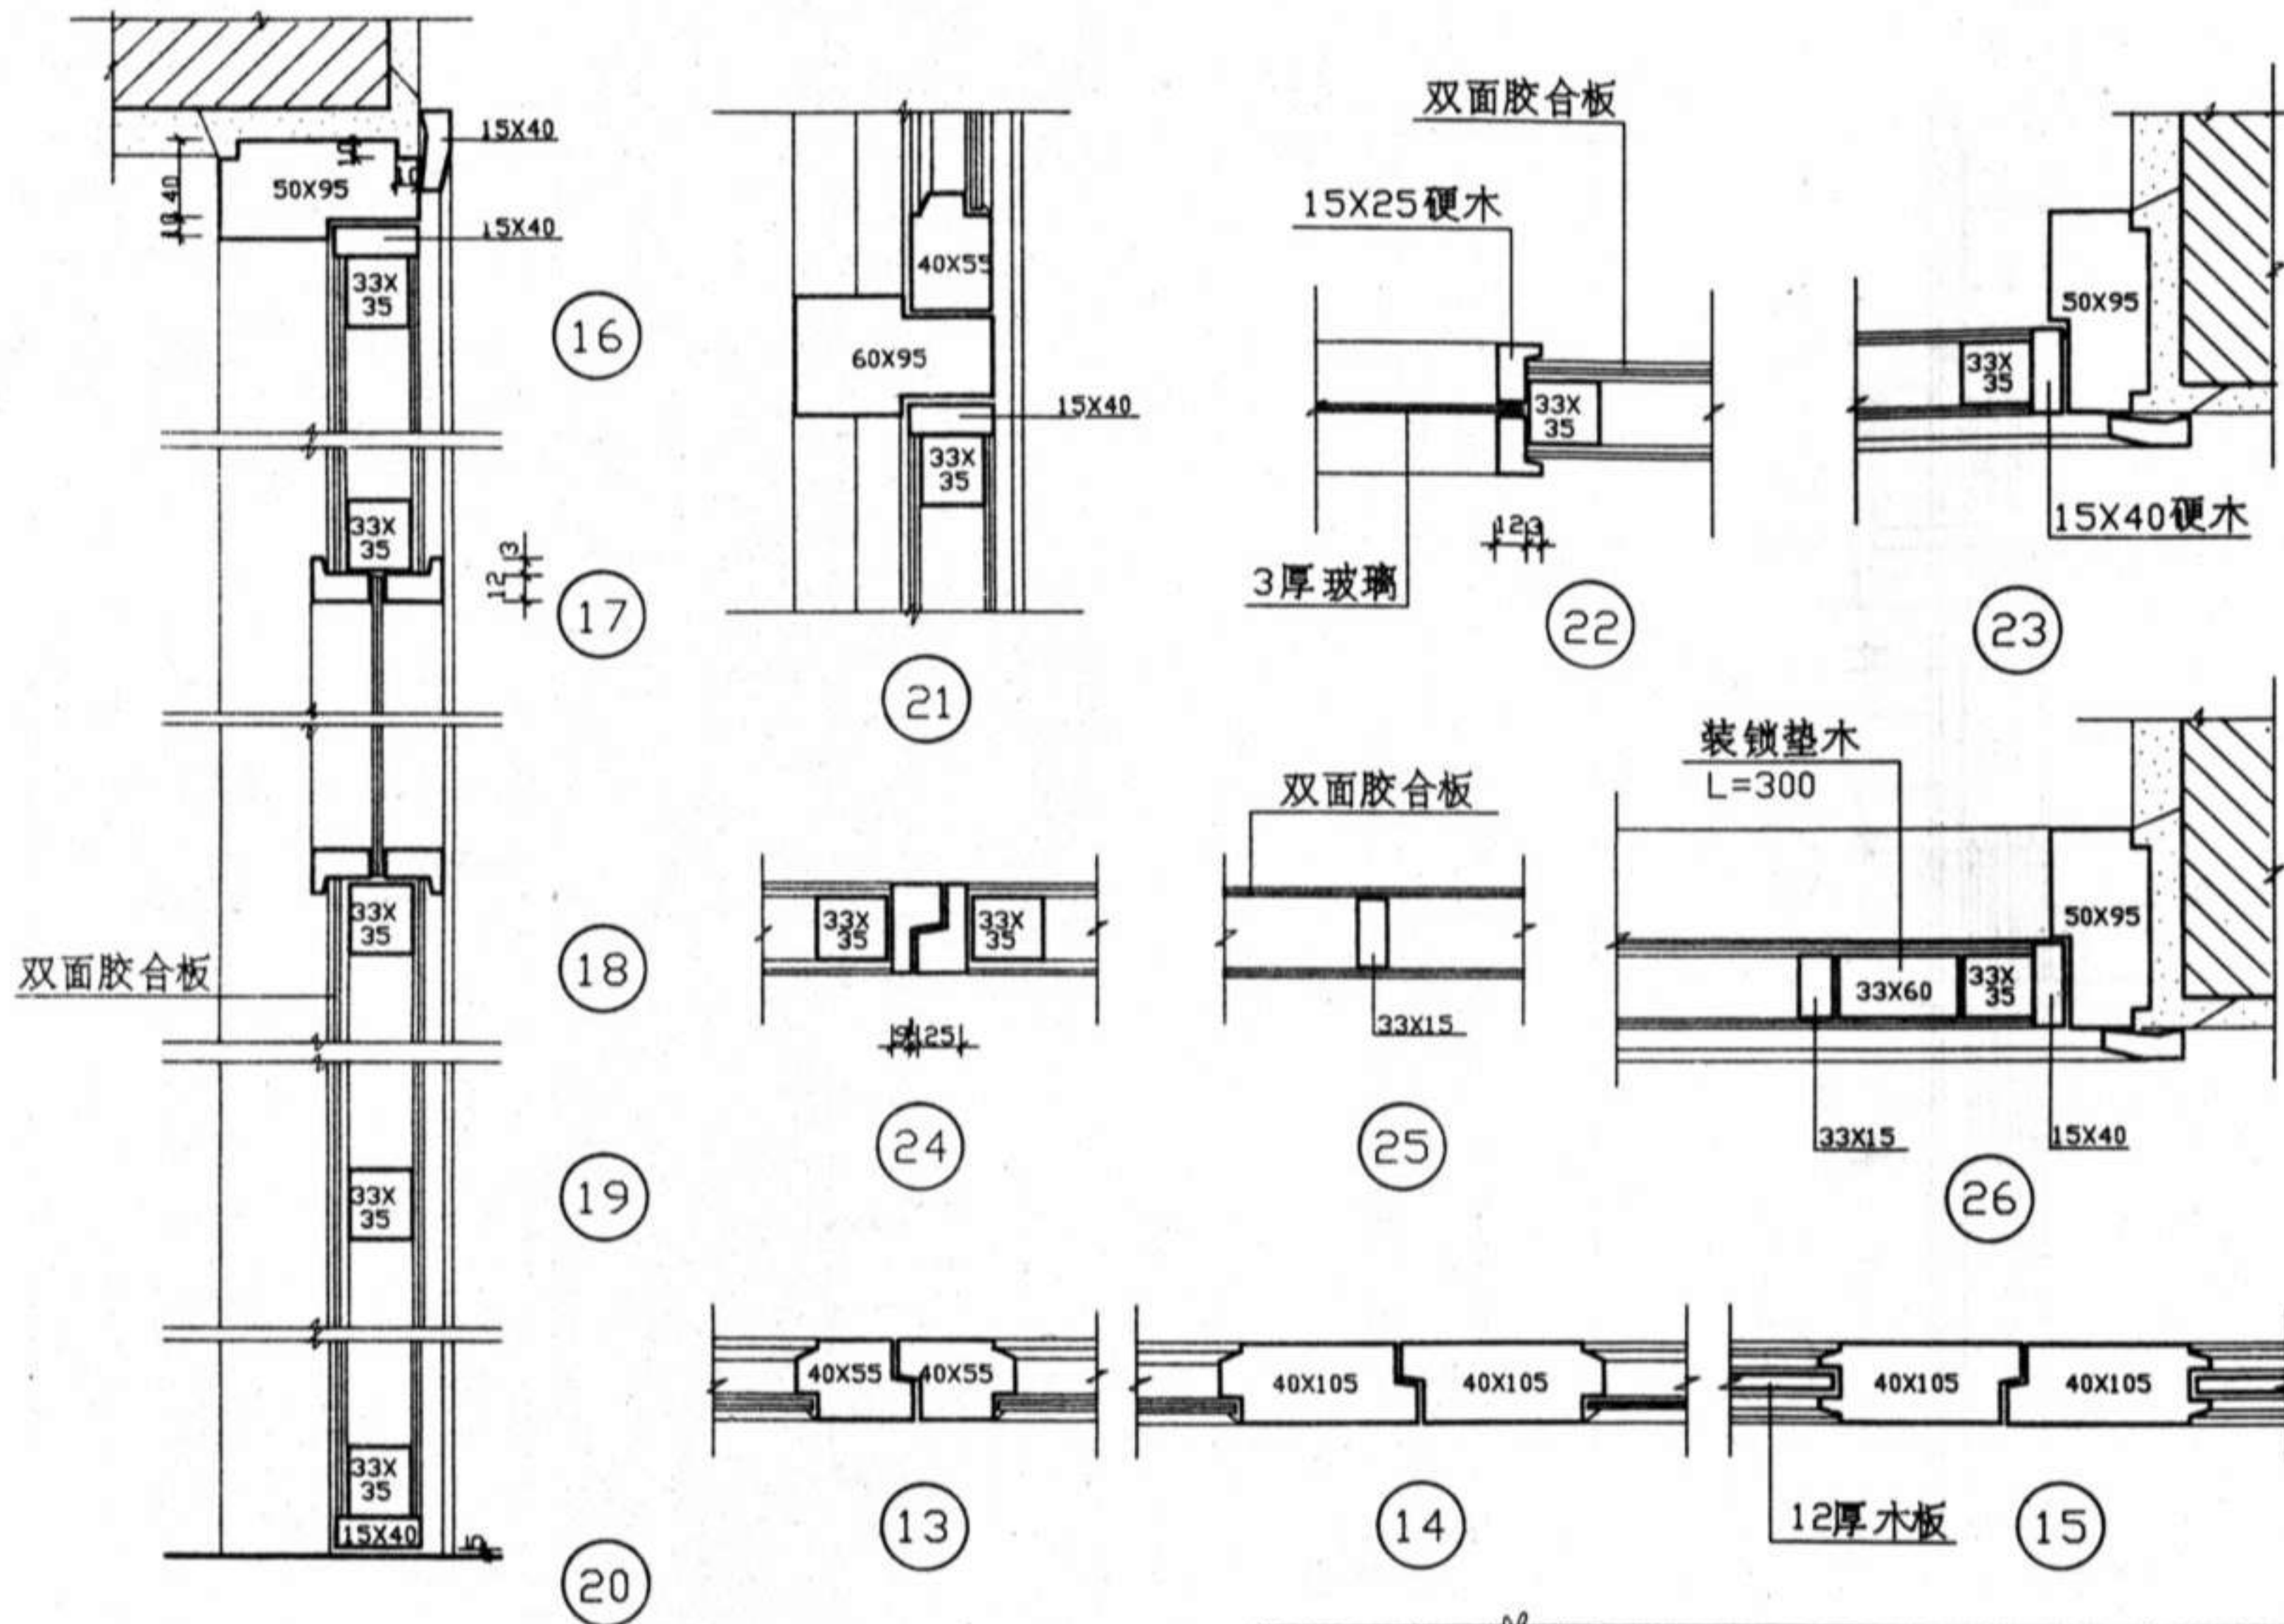

校	对	设计
设	计	图
制	图	

⑬ ~ ⑳ 木门节点详图





分类号	皖95J609
页	20

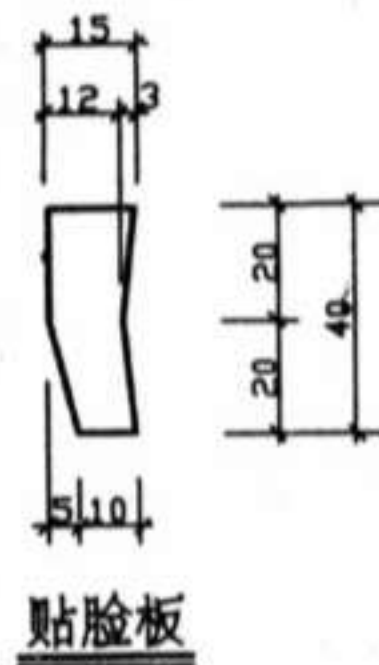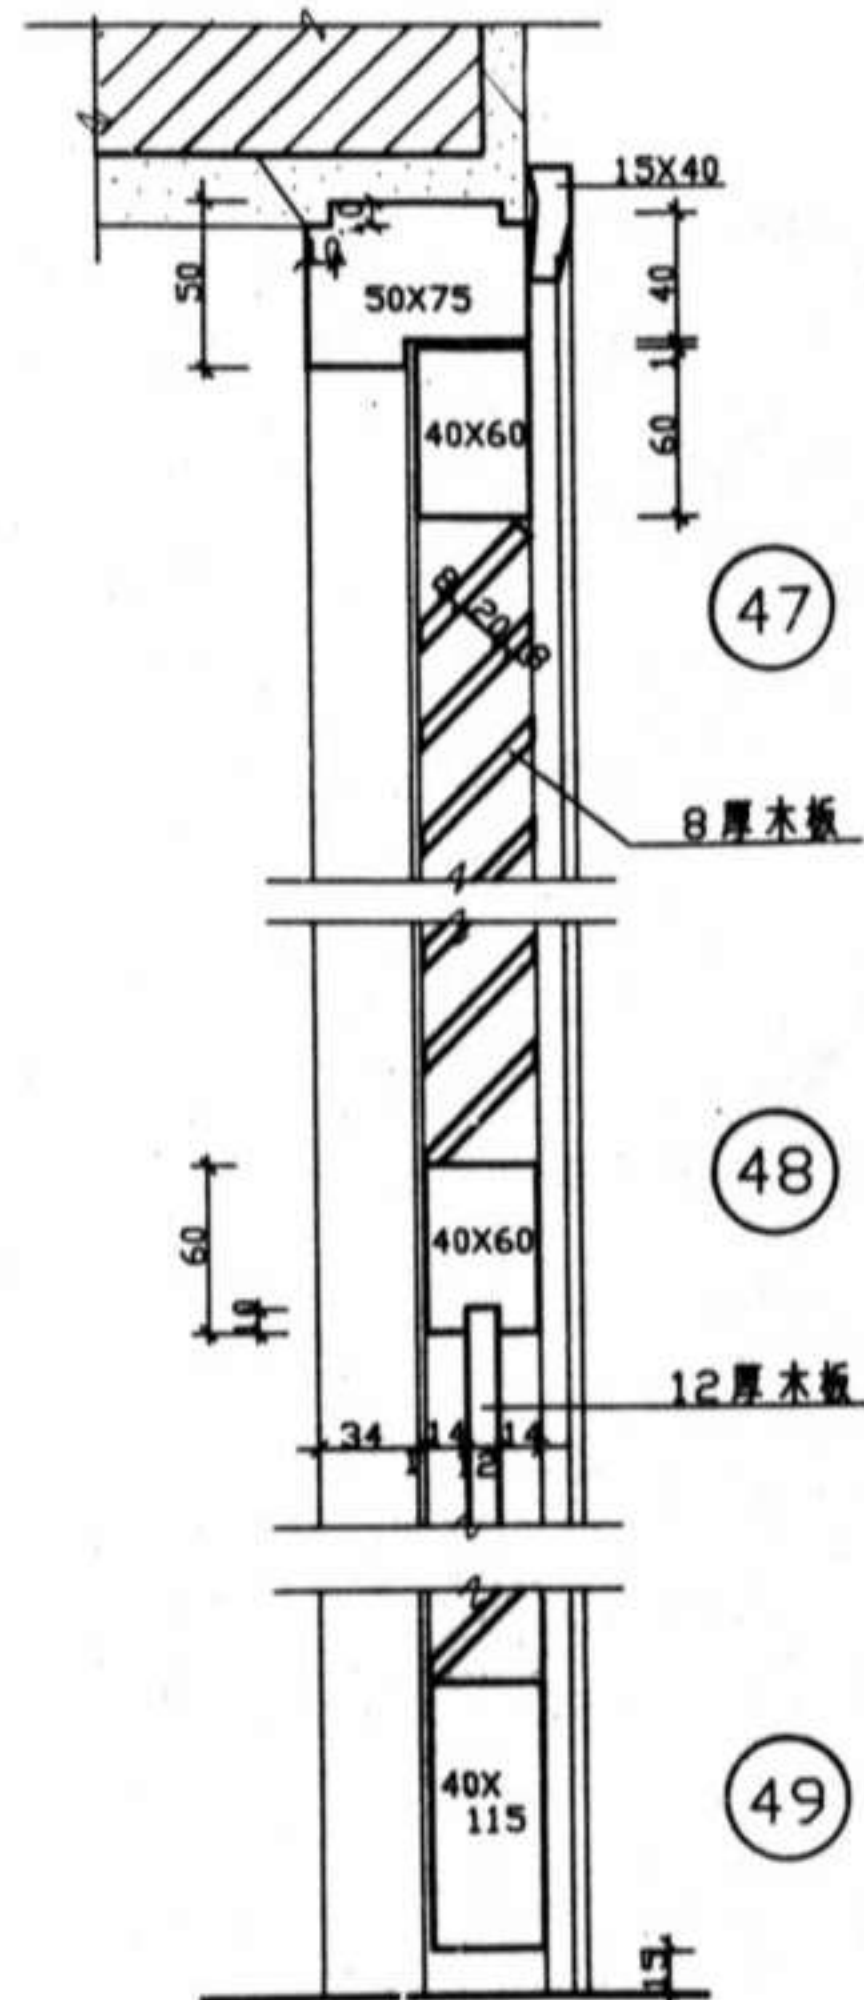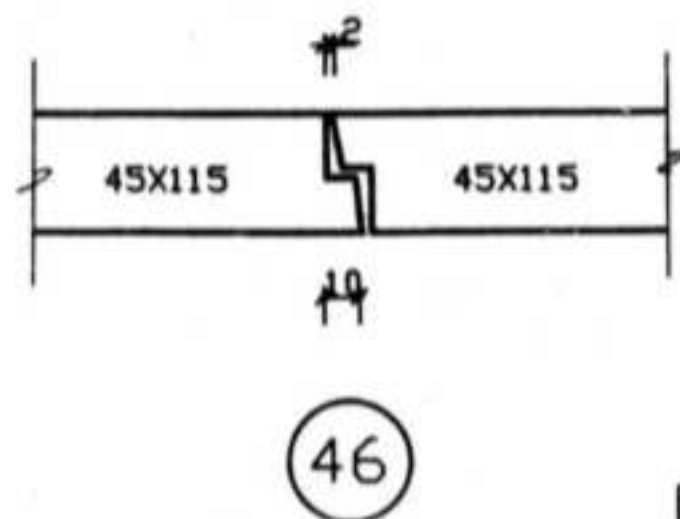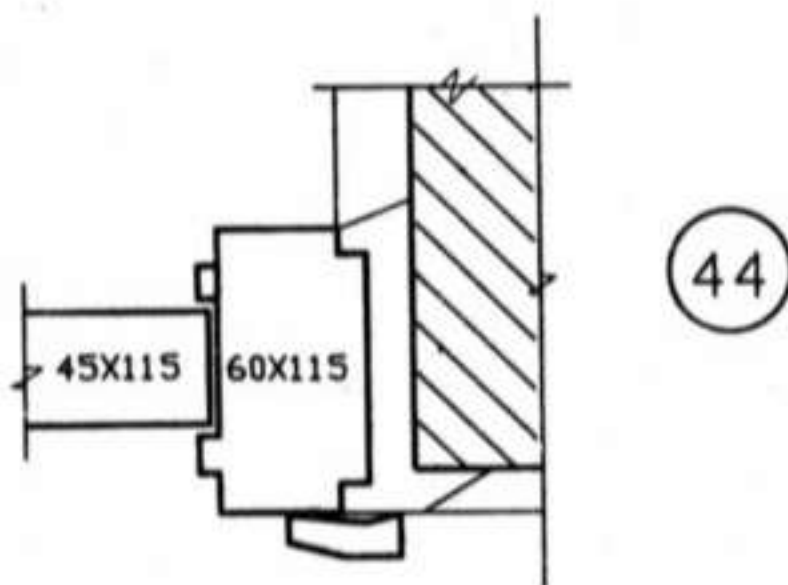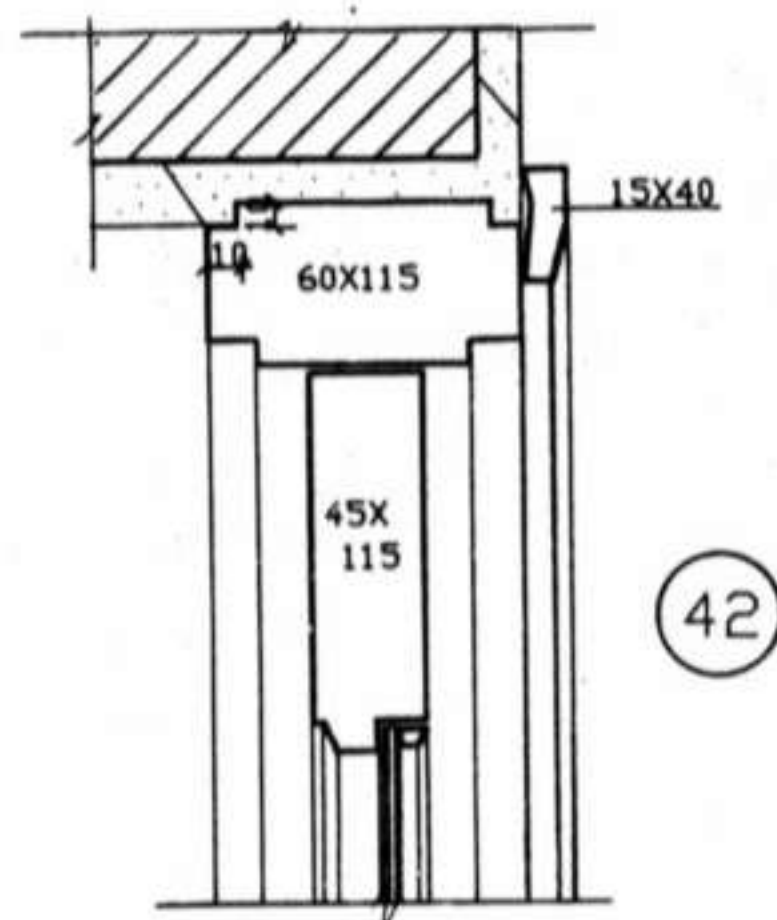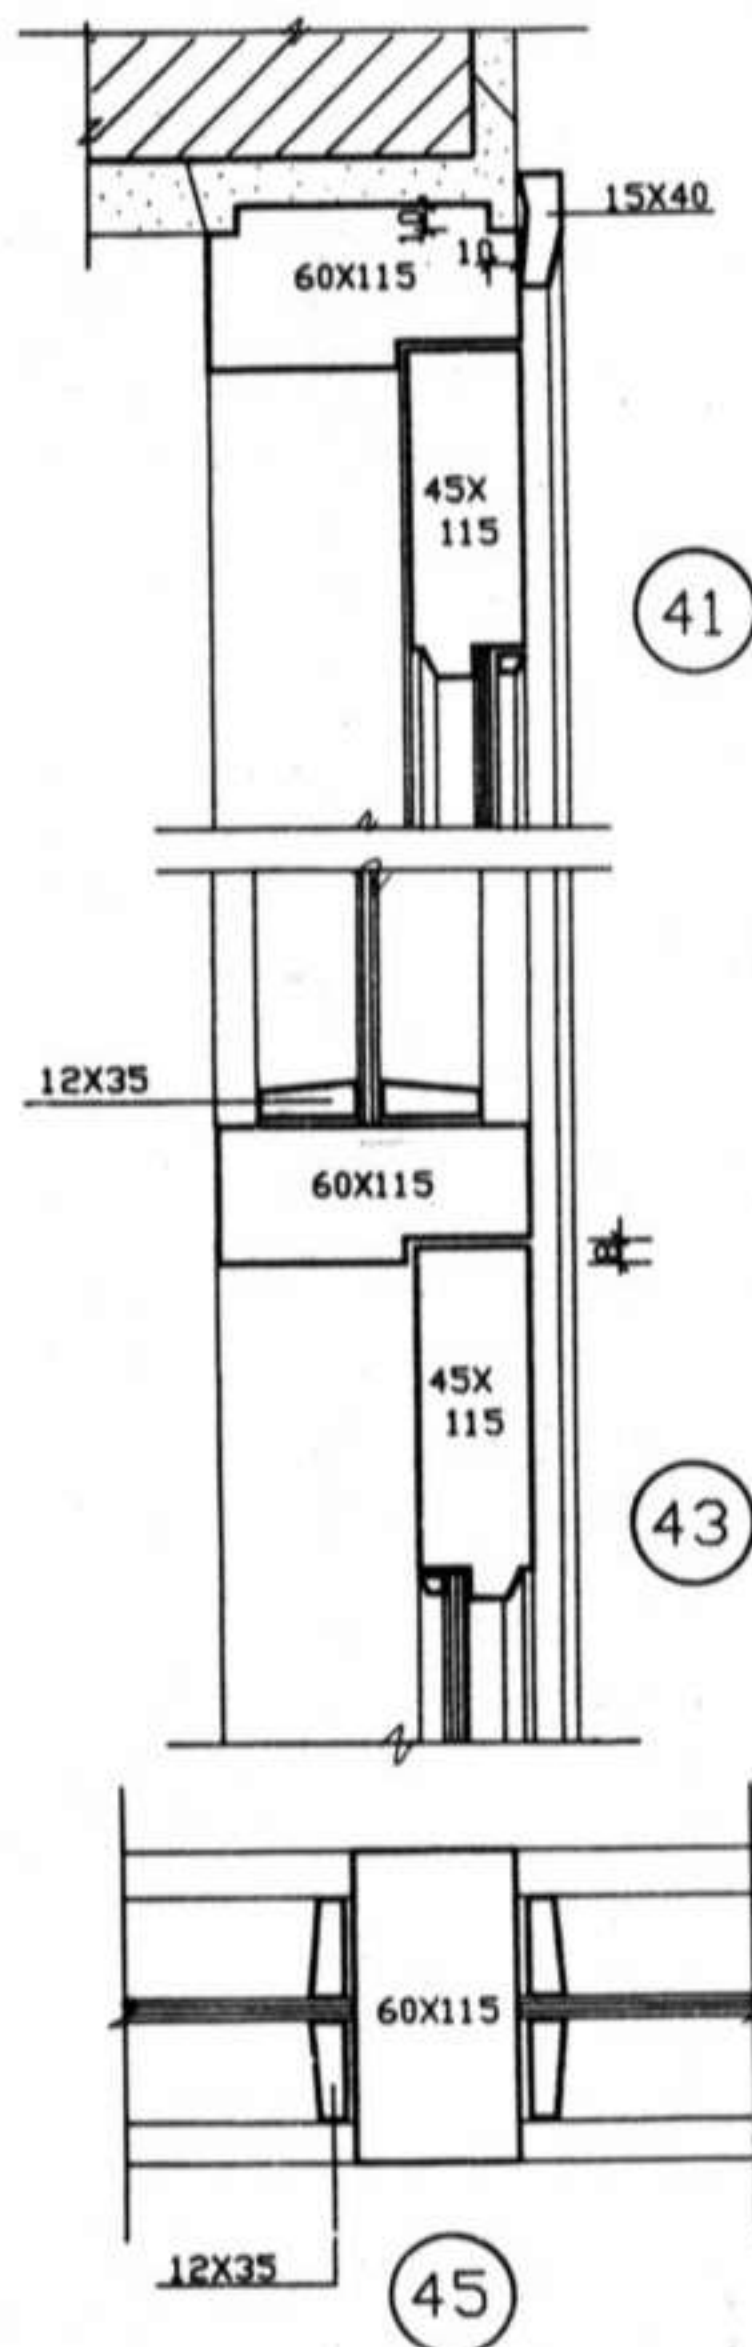

48

49

校	对	15/10/20	④1 ~ ④9 本门节点详图	分类号	皖95J609
设	计	10/10/20		页	22
制	图	10/10/20			

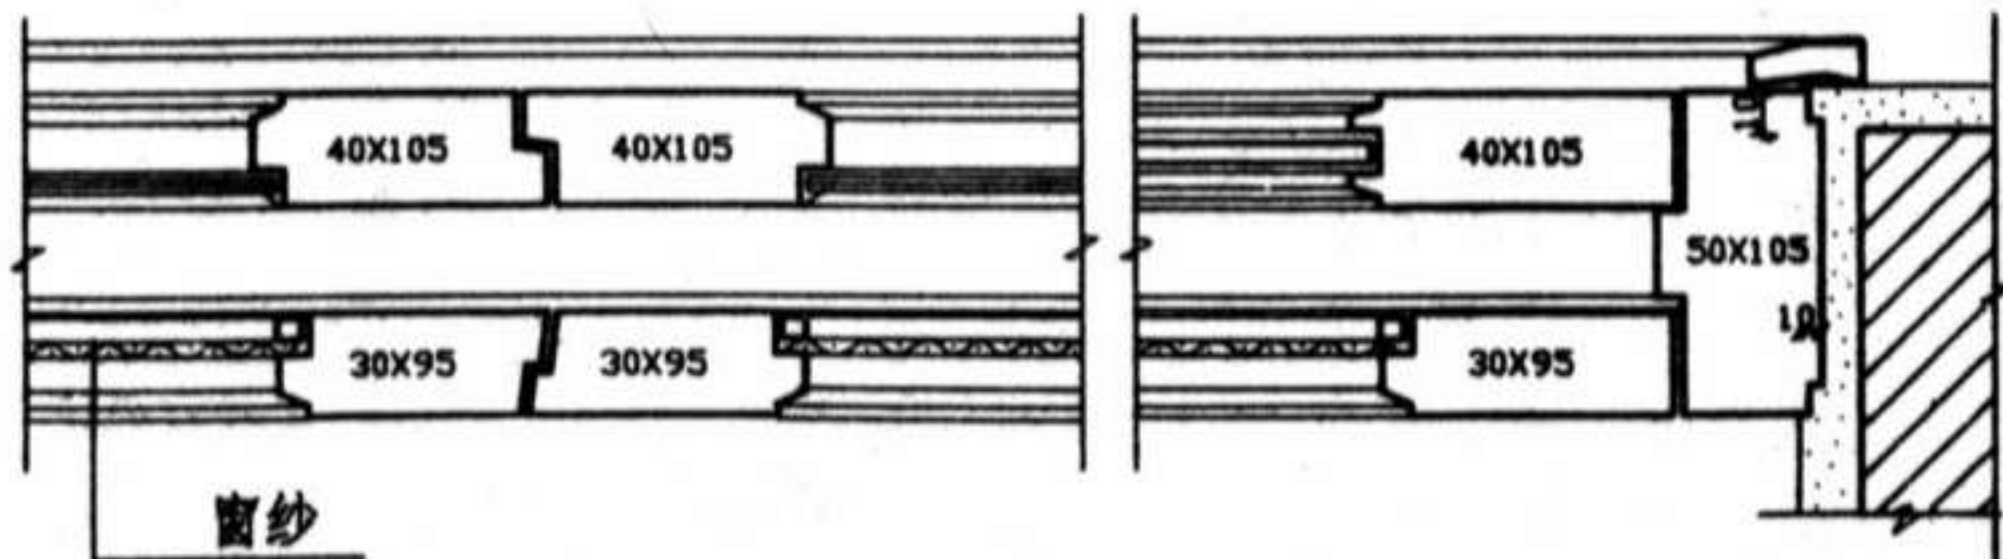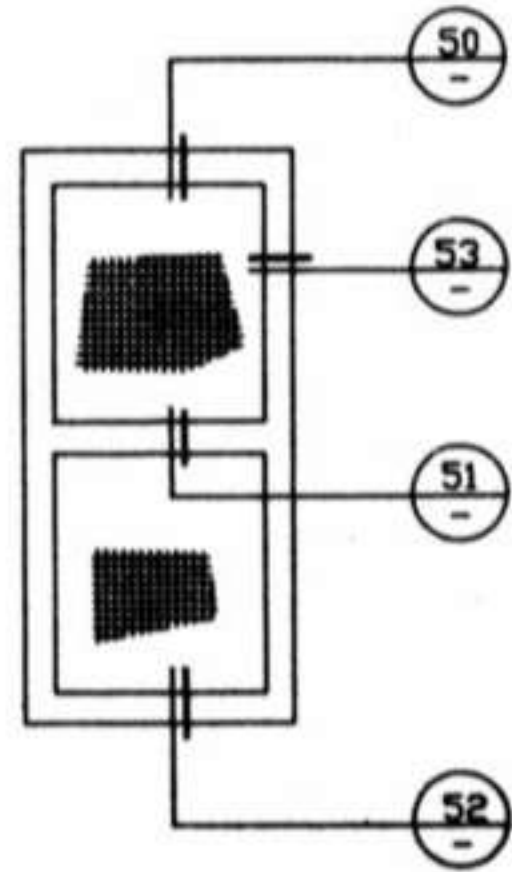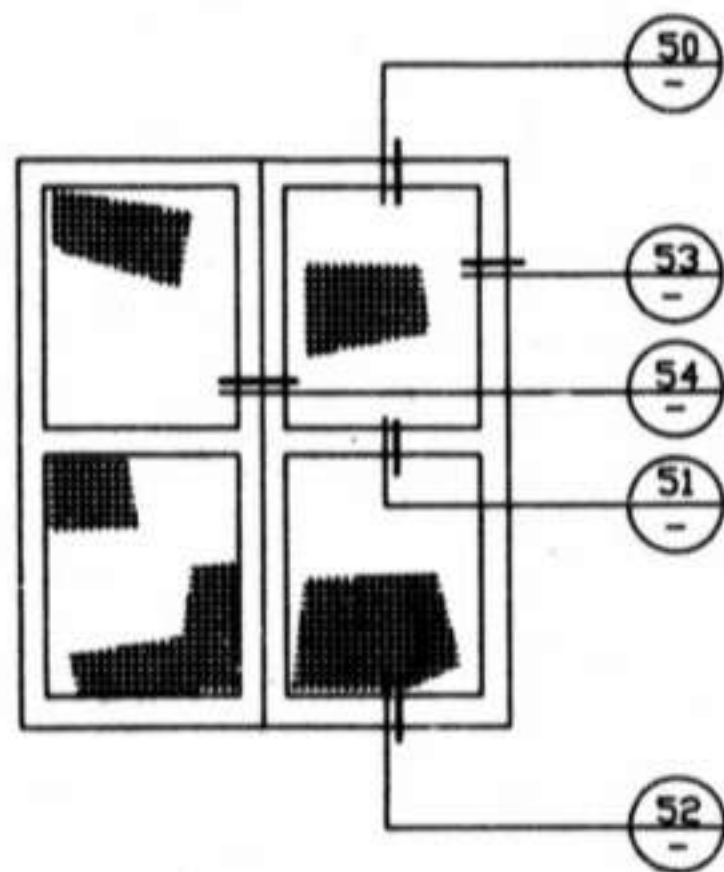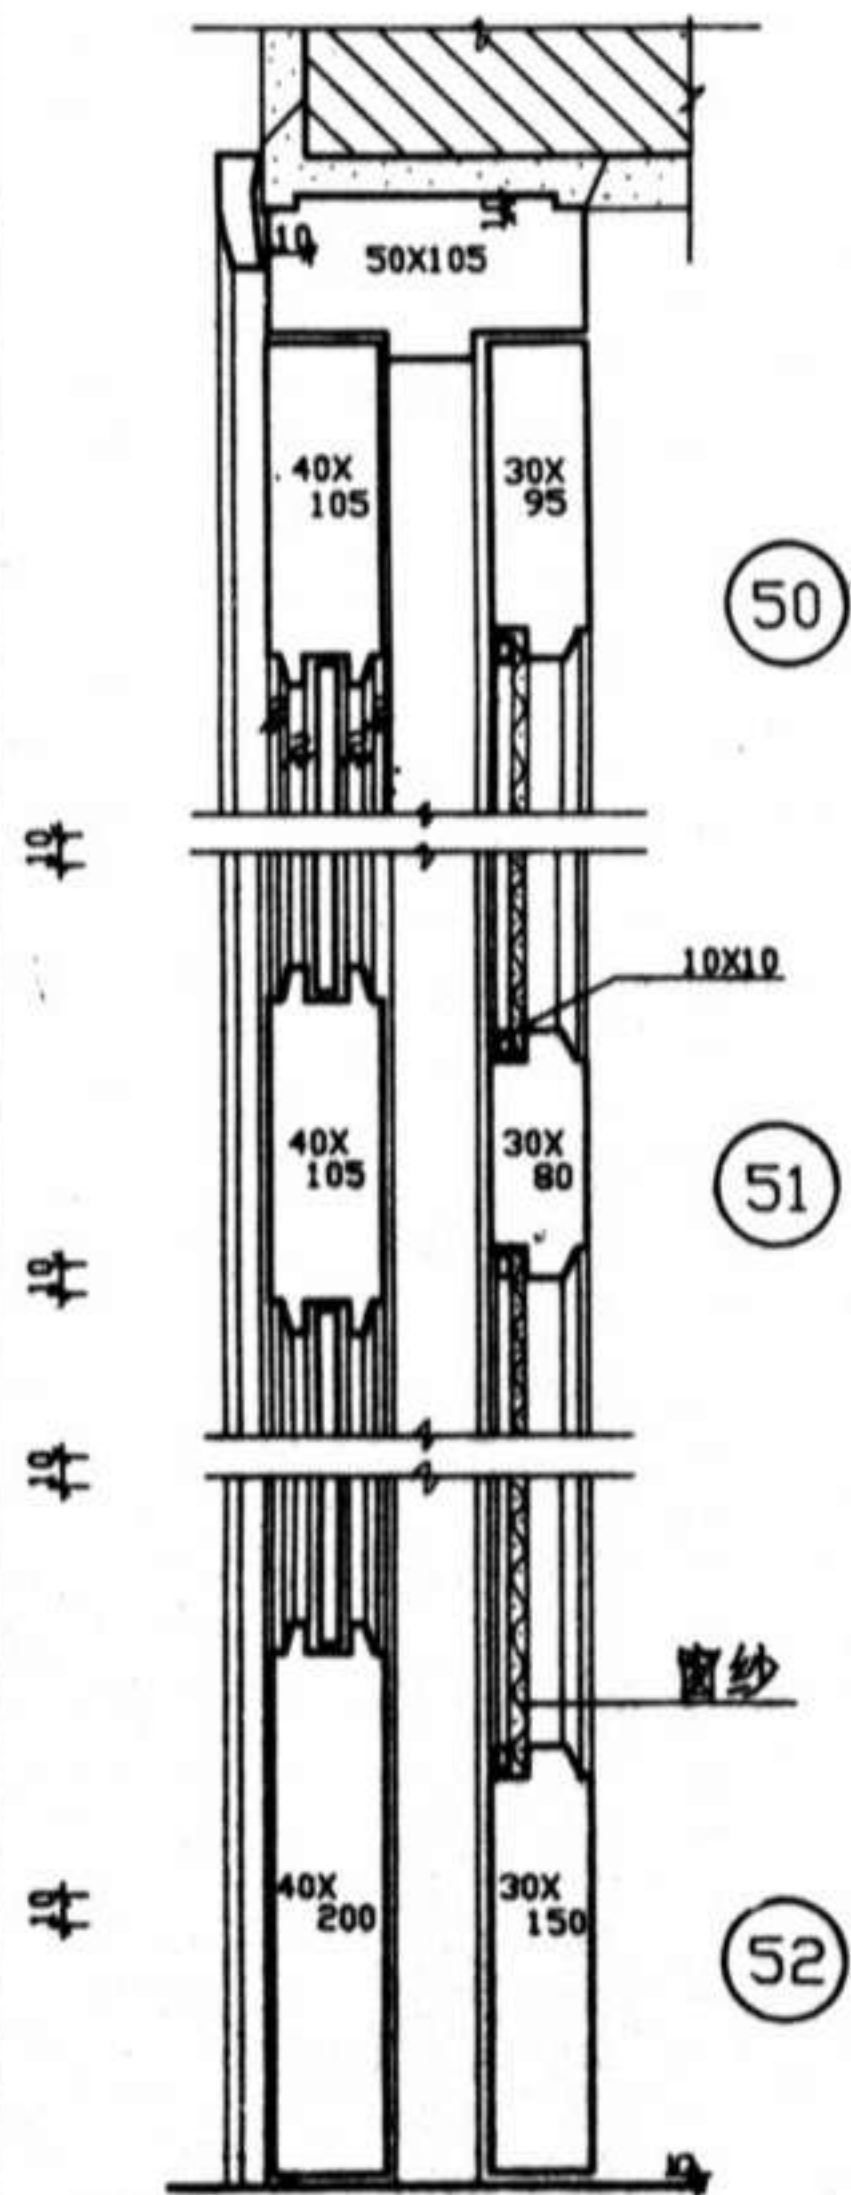

设计	13.1.18
审核	13.1.18
制图	13.1.18

⑤0 ~ ⑤4 纱门节点详图

分图号	第93J609
页	23