

06MS201-4 混凝土模块式排水检查井

目 录

目录.....1

总说明.....4

圆形检查井

圆形排水检查井尺寸表 8

圆形排水检查井流槽形式图 9

φ700、φ800圆形雨污水检查井 (D≤400).....10

φ700、φ800圆形雨污水检查井组砌图 (一).....11

φ700、φ800圆形雨污水检查井组砌图 (二).....12

φ900~φ1500圆形雨水检查井 (D≤800).....13

φ900~φ1500圆形污水检查井 (D≤800).....14

φ900~φ1500圆形雨水检查井组砌图 (一).....15

φ900~φ1500圆形雨水检查井组砌图 (二).....16

φ900~φ1500圆形雨水检查井组砌图 (三).....17

φ900~φ1500圆形污水检查井组砌图 (一).....18

φ900~φ1500圆形污水检查井组砌图 (二).....19

φ900~φ1500圆形污水检查井组砌图 (三).....20

φ900圆形雨污水检查井盖板配筋图.....21

φ1100圆形雨污水检查井盖板配筋图22

φ1300圆形雨污水检查井盖板配筋图23

φ1500圆形雨污水检查井盖板配筋图 24

矩形检查井

矩形排水检查井尺寸表 25

矩形排水检查井流槽形式图..... 26

矩形直线形雨水检查井 (D=900~2000)..... 27

矩形90°三通雨水检查井 (D=900~2000)..... 28

矩形90°四通雨水检查井 (D=900~2000)..... 29

矩形直线形污水检查井 (D=900~1500)..... 30

矩形90°三通污水检查井 (D=900~1500)..... 31

矩形90°四通污水检查井 (D=900~1500)..... 32

矩形直线雨水检查井组砌图 (一)..... 33

矩形直线雨水检查井组砌图 (二)..... 34

目 录								图集号	06MS201-4
审核	陈宗明	陈宗明	校对	周国华	周国华	设计	张连奎	张连奎	1

总 说 明

1. 设计依据

《混凝土结构设计规范》	GB 50010-2002
《建筑地基基础设计规范》	GB 50007-2002
《给水排水工程构筑物结构设计规范》	GB 50069-2002
《砌体结构设计规范》	GB 50003-2001
《室外排水设计规范》	GB 50014-2006
《给水排水工程管道结构设计规范》	GB 50332-2002
《砌体工程施工质量验收规范》	GB 50203-2002
《建筑给水排水设计规范》	GB 50015-2003
《给水排水管道工程施工及验收规范》	GB 50268-97
《室外给水排水和燃气热力工程抗震设计规范》	GB 50032-2003
《混凝土结构工程施工质量验收规范》	GB 50204-2001
《公路桥涵设计通用规范》	JTG D60-2004
《混凝土小型空心砌块建筑技术规程》	JGJ/T14-2004
《给水排水工程钢筋混凝土水池结构设计规程》	CECS138:2002

2. 适用范围

- 2.1 市政、工业与民用建筑室外雨水及无腐蚀性污水管道工程。
- 2.2 适用于雨水管道管径 $D \leq 2000\text{mm}$ ，管顶覆土 $\leq 4\text{m}$ 和污水管道管径 $D \leq 1500\text{mm}$ ，管顶覆土 $\leq 6\text{m}$ 之圆形直线、转弯、

90°~135°三通、90°~135°四通；矩形直线、转弯、90°三通、90°四通等情况。

2.3 适用于抗震设防烈度为8度及8度以下地区。

2.4 本图集如用于湿陷性黄土地区、永久性冻土地区、其他特殊地基地区时，应根据有关标准规范及规程的规定另做处理。

2.5 除跌水井外，一般情况下接入支管与下游管道采用管内顶平接。

2.6 设计使用年限50年。

3. 设计条件

3.1 活荷载取值：

不考虑车辆荷载： 10kN/m^2

考虑车辆荷载：汽车城—A级。

3.2 土壤条件：重度 18kN/m^3 ，折算内摩擦角 $\phi=30^\circ$ 。

3.3 地下水位：按有、无地下水两种情况设计。

有地下水：其水位按地面以下500mm考虑。

无地下水：其地下水位在底板以下200mm。

总说明

图集号

06MS201-4

审核 陈宗明

陈宗明

校对

周国华

周国华

设计

张连奎

张连奎

页

4

总说明							图集号	06MS201-4
审核	陈宗明	陈宗明	校对	周国华	周国华	设计	张连奎	张连奎
							页	5

6. 一般规定

6.2 预制和现浇混凝土构件须保证表面平整、光滑。

6.3 井室施工前，应按其组砌图编制施工组织设计。

6.4 井筒或井室在地面至地面以下1500mm范围内以及寒冷地区地面至冻土线以下800mm范围内应配筋，每孔内配1 Φ 12竖筋，工程量自行计算。

6.5 流槽施工前应先将检查井的井基、井墙及模块接触表面洗刷干净。

6.6 混凝土盖板均为底层配筋，盖板在运输及堆放时不得倒置。

6.7 盖板、井盖安装时加1:2防水水泥砂浆座浆及抹三角灰，井盖顶面标高要求与铺装路面平，设于非铺装地面时顶面应高出地面50mm或由设计人员确定。

6.8 回填土前应先将盖板盖好，井墙与井筒周围回填土需同时进行，回填土压实系数根据路面要求确定，但不应低于0.95。在寒冷地区井壁在冰冻线以上回填时，沿井壁外侧加填300mm宽的非冻胀土并满足路基要求（用于车行道下）。

6.9 支、干管基础落于井室肥槽土中，肥槽须进行处理。其做法为：

6.10 圈梁遇管道时断开，圈梁主筋锚入管道包封内 $35d$ （ d 为钢筋直径）。

7. 施工及验收要点

7.1 混凝土模块进入施工现场必须提供产品的合格证，标明生产厂家、模块的强度等级、型号、批次和生产日期等。

7.2 砌筑砂浆所用的砂、水泥、水和外加剂等应符合有关标准规范及规程的要求。

7.3 灌芯混凝土应符合有关的标准规范及规程的要求，当采用泵送混凝土时，其塌落度为140~160mm。

7.4 砌筑前应清理模块表面和孔洞内的杂物及污物，气候炎热干燥时，砌筑前1~2h应将模块喷水湿润。

7.5 首层混凝土模块应按设计图纸要求定位。

7.6 砌筑时宜采用专用工具施工, 确保砂浆饱满, 灰浆均匀, 井壁应进行勾缝, 随砌随勾缝, 勾缝采用1:2(防水)水泥砂浆。

7.7 砌筑中应注意上下层对孔、错缝，严禁在模块砌体上留设脚手架孔。

总说明								图集号	06MS201-4	
审核	陈宗明	陈宗明	校对	周国华	周国华	设计	张连奎	张连奎	页	6

7.9 灌芯混凝土应分层(300~500mm)捣固,连续浇灌,直至距本次浇筑段模块顶面60mm止,不留施工缝,一次灌注高度不大于2m。

7.11 顶层模块灌芯应浇至与顶面上沿平齐。

7.12 在砌筑检查井时应同时安装预留支管，预留支管的管径、方向、高程应符合设计要求，管道与井壁衔接处应严密。

7.13 一般情况下，检查井施工完毕后，应加强养护，混凝土及砂浆未达到设计强度前不得进行回填，如有特殊要求，由设计人员确定回填时间，并提出相应的技术保障措施。

7.14 检查井砌筑或安装至规定高程后，应及时浇筑或安装井圈，盖好井盖。

7.15 检查井井身尺寸的允许偏差为:

长度、宽度：0~40mm。

直径：0~40mm。

7.16 冬雨季施工及施工安全等应遵守国家及地方有关标准规范、规程的规定。

7.17 检查井的施工及验收除应遵守上述说明外，尚应遵守国家及地方现行的相关标准规范、规程的规定。

8. 其他

8.1 本图集中未注明的尺寸单位均以mm计。

8.2 本图集中标注的管道直径均为管道内径。


8.3 井盖可以采用本图集中所列产品，也可由设计者自行确定。

8.4 采用灌芯混凝土模块砌筑排水检查井，对摒弃粘土制品、落实环境保护政策和节约用地，具有很好的社会效益。

8.5 本图集是依据北京四方如钢混凝土制品有限公司的专利技术编制的。


发明名称：井壁墙体模块以及采用该模块构筑井壁墙体的方法。专利号：ZL 03 1 05335.1

总说明							图集号	06MS201-4
审核	陈宗明	陈宗明	校对	周国华	周国华	设计	张连奎	张连奎
							页	7

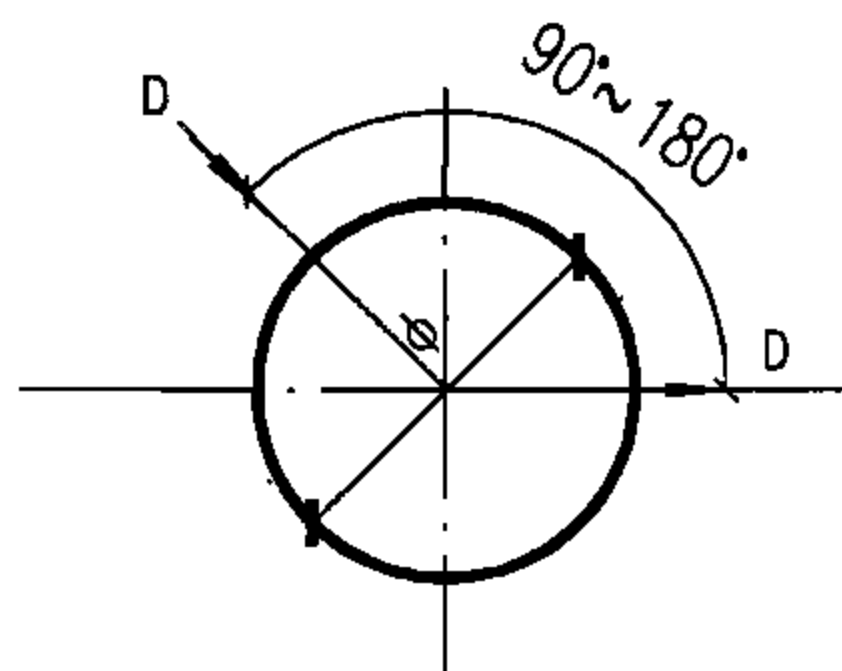


直线、转弯井尺寸表

井径	φ	700	800	900	1100	1300	1500
管径	D	≤ 400	≤ 400	≤ 500	400~600	600~700	700~800

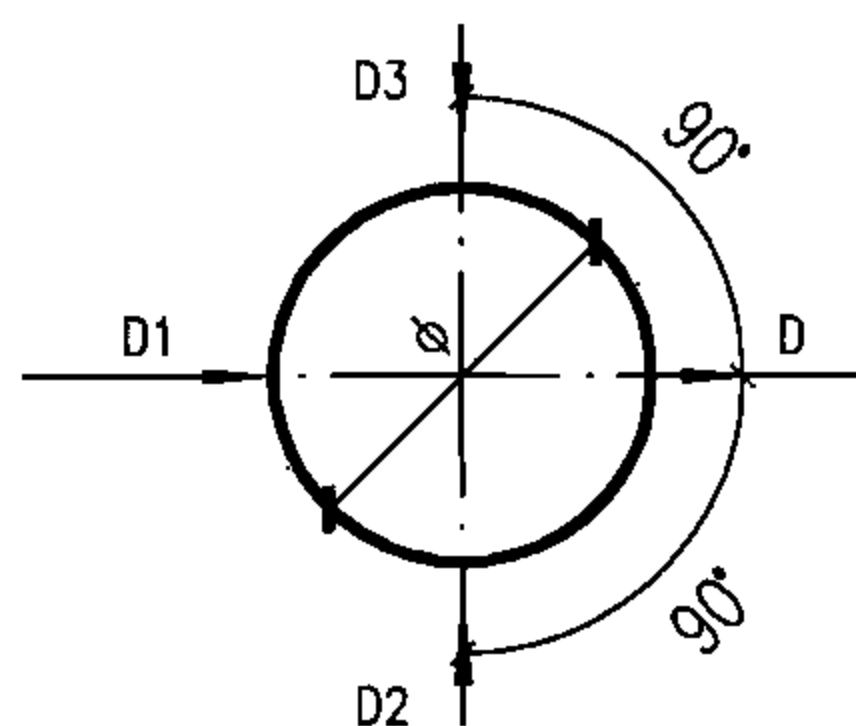


90° 三通、四通井尺寸表

井径 φ	700、800、900			1100			1300			1500		
管径	D1	D2,D3	D	D1	D2,D3	D	D1	D2,D3	D	D1	D2,D3	D
组合	≤ 400	≤ 300	≤ 400	≤ 600	≤ 500	≤ 600	≤ 700	≤ 600	≤ 700	≤ 800	≤ 700	≤ 800

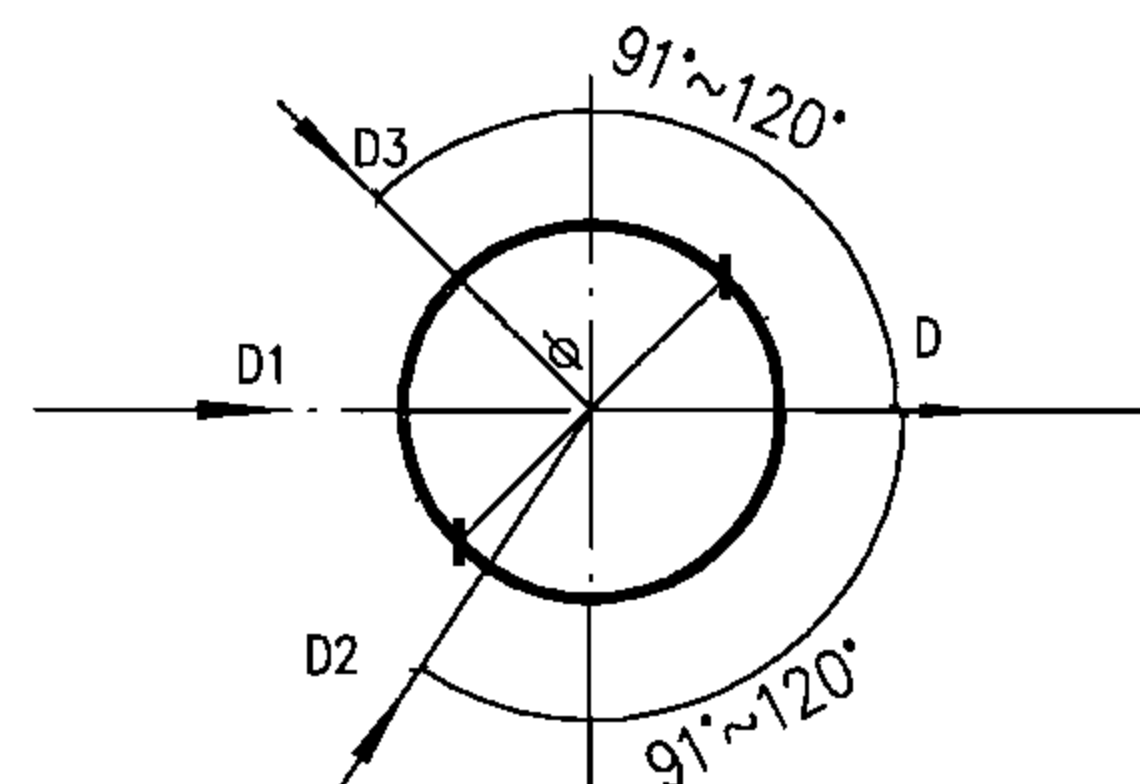

91°~120° 三通、四通井尺寸表

井径 φ	700、800、900			1100			1300			1500		
管径	D1	D2,D3	D	D1	D2,D3	D	D1	D2,D3	D	D1	D2,D3	D
组合一	≤ 400	≤ 200	≤ 400	≤ 600	≤ 200	≤ 600	≤ 700	≤ 200	≤ 700	≤ 800	≤ 200	≤ 800
组合二	≤ 300	≤ 300	≤ 400	≤ 500	≤ 300	≤ 600	≤ 600	≤ 300	≤ 700	≤ 700	≤ 300	≤ 800
组合三	—	—	—	—	—	—	≤ 500	≤ 400	≤ 700	≤ 600	≤ 400	≤ 800

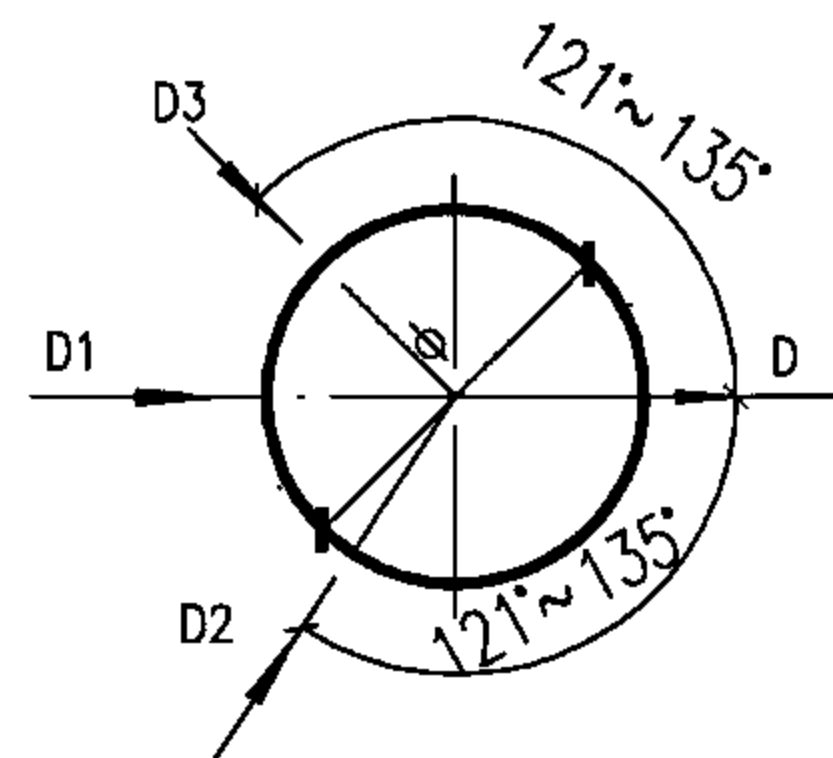

121°~135° 三通、四通井尺寸表

井径 φ	700、800、900			1100			1300			1500		
管径	D1	D2,D3	D	D1	D2,D3	D	D1	D2,D3	D	D1	D2,D3	D
组合一	≤ 300	≤ 200	≤ 400	≤ 600	≤ 200	≤ 600	≤ 700	≤ 200	≤ 700	≤ 800	≤ 200	≤ 800
组合二	—	—	—	≤ 500	≤ 300	≤ 600	≤ 600	≤ 300	≤ 700	≤ 700	≤ 300	≤ 800
组合三	—	—	—	—	—	—	≤ 500	≤ 400	≤ 700	≤ 600	≤ 400	≤ 800

圆形排水检查井尺寸表


图集号

06MS201-4


审核 陈宗明 陈宗明 校对 周国华 周国华 设计 张连奎 张连奎

页


8

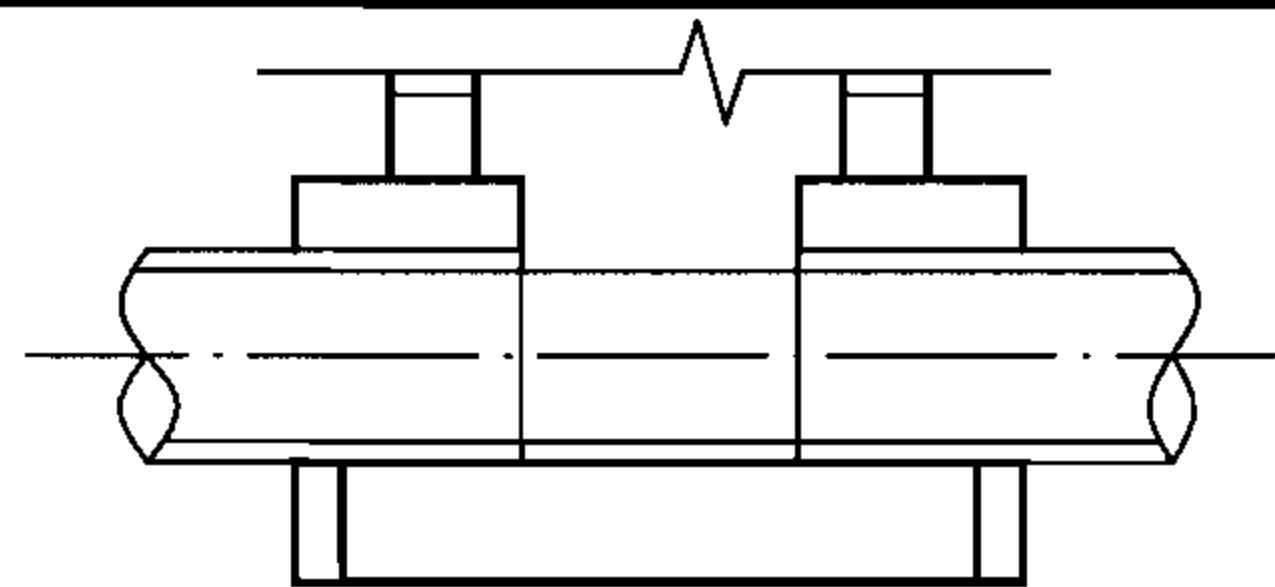


1-1

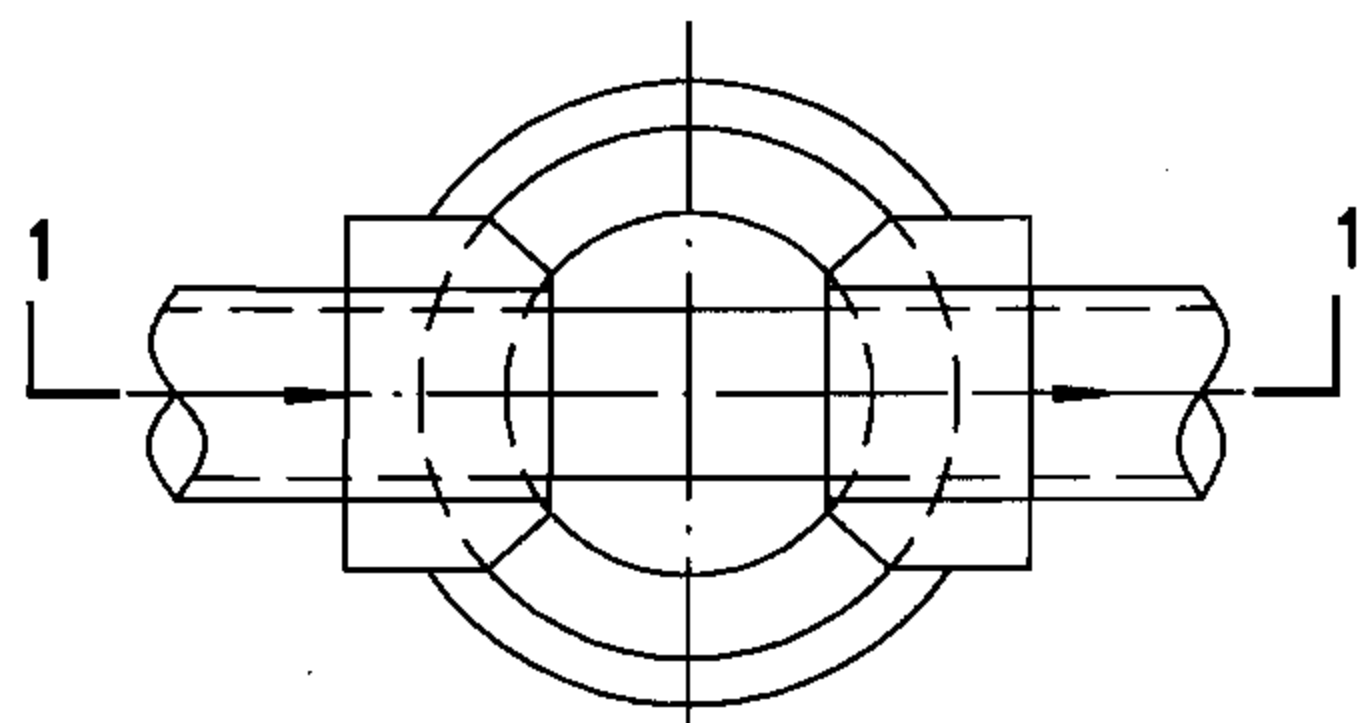


直线井平面图

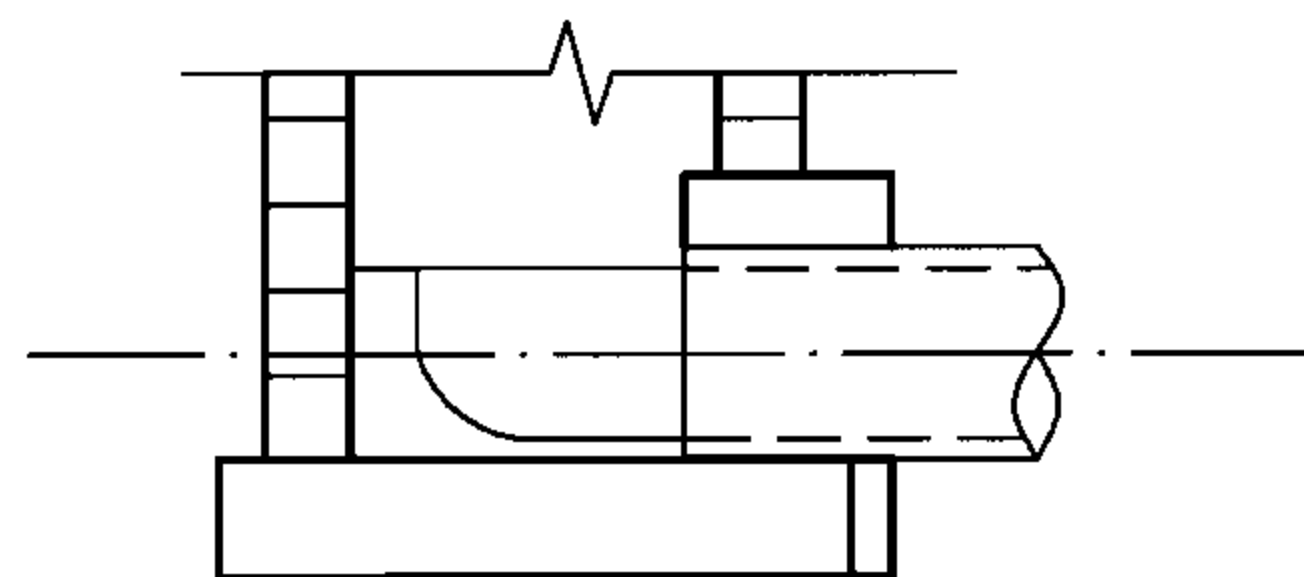


2-2

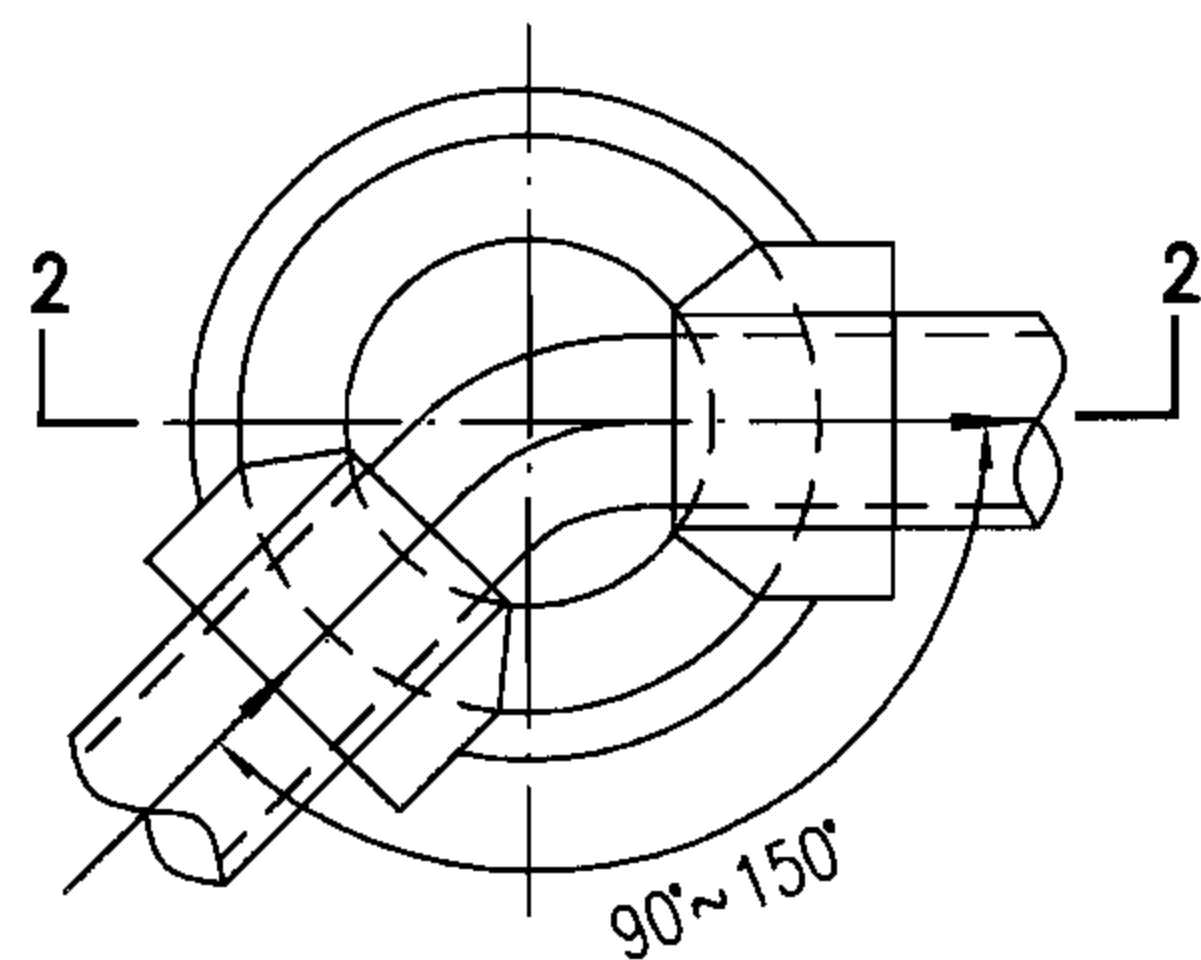


转弯井平面图

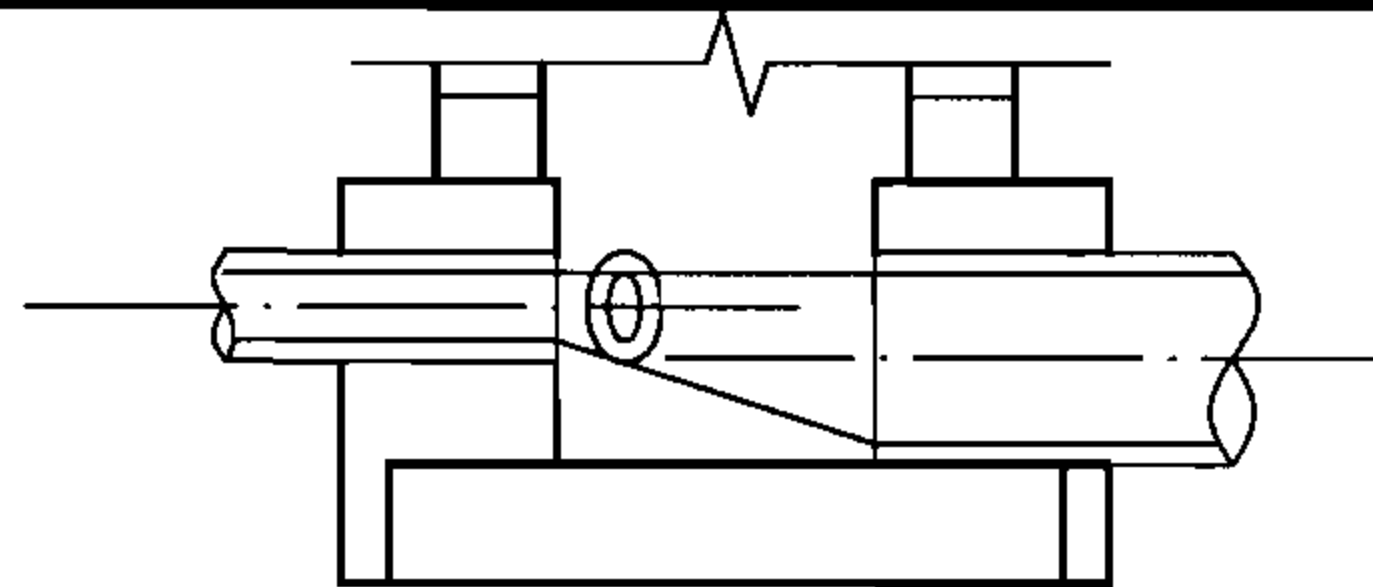


3-3

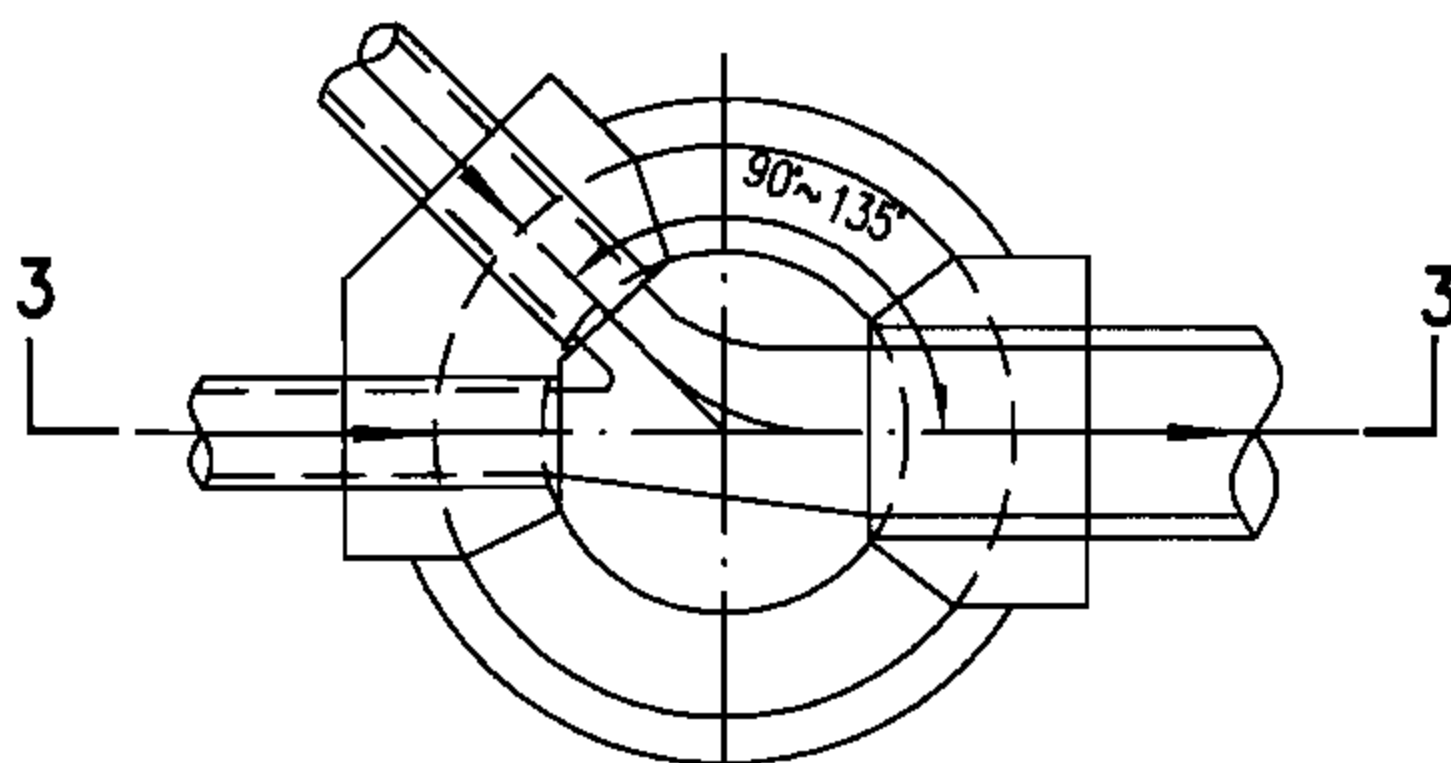


90° ~ 135°三通井平面图

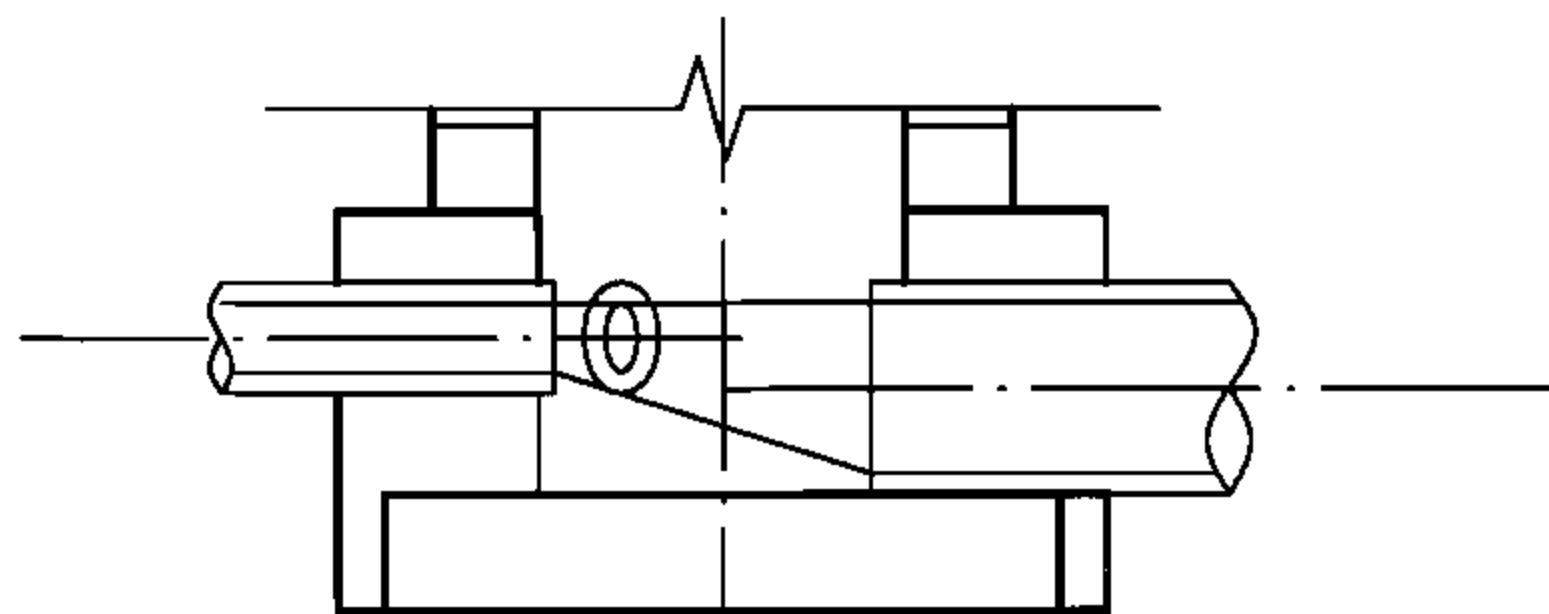


4-4

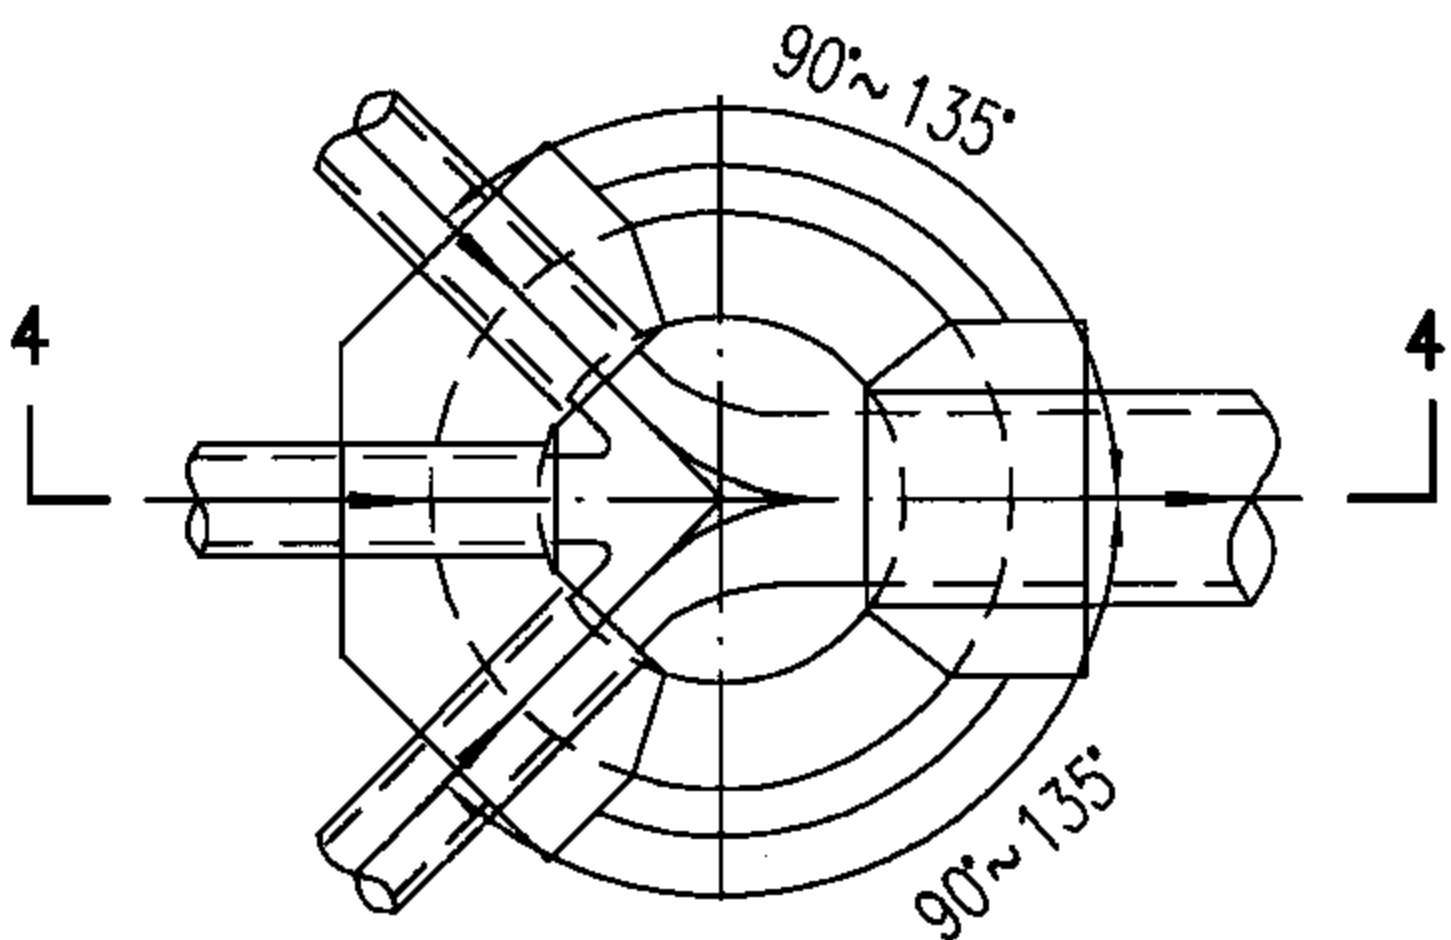

90° ~ 135°四通井平面图

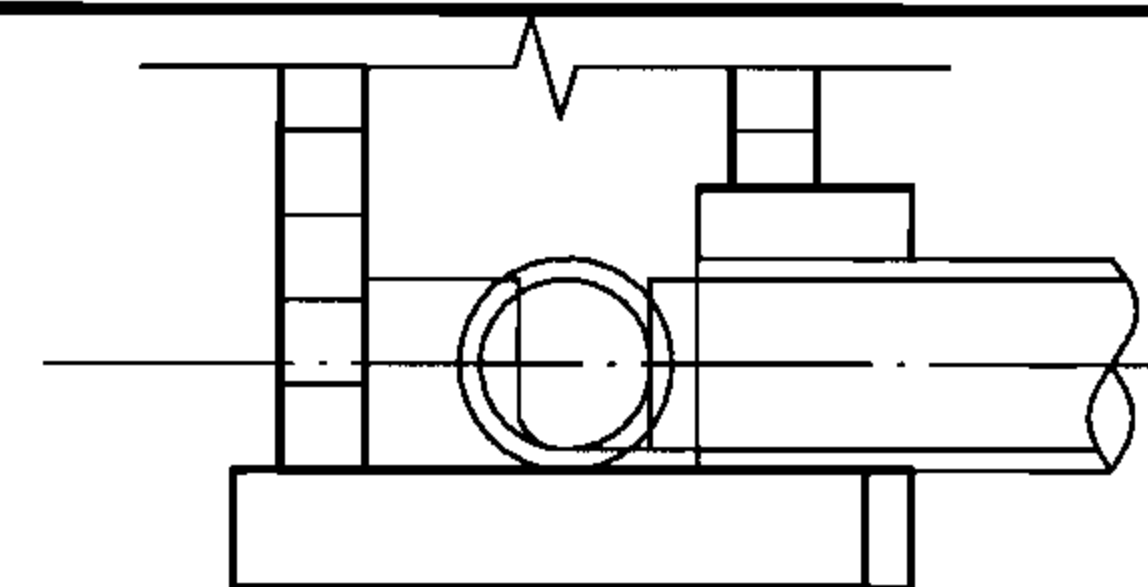

5-5

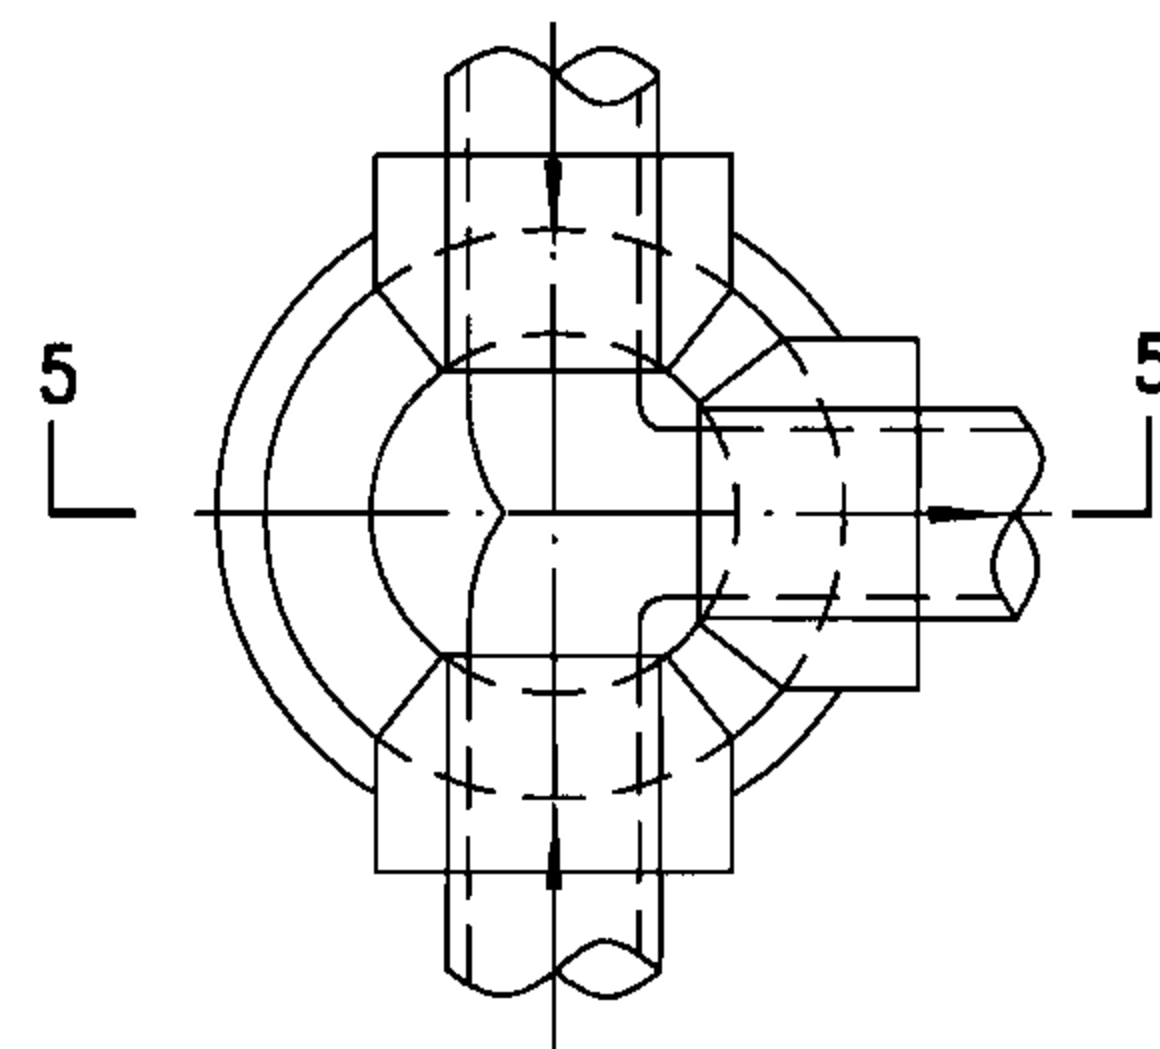

90°三通井平面图

说明:

1. 管道连接一般采用管顶平接。

2. 流槽高度:

雨水检查井: 相同管径的管道连接时, 流槽顶与管中心平。不同管径的管道连接时, 流槽顶一般以小管中心平。

污水检查井: 流槽顶一般与管内顶平。

3. 本图流槽是按污水检查井流槽绘制。

圆形排水检查井流槽形式图

图集号

06MS201-4

审核 陈宗明

陈宗明

校对

周国华

周国华



设计

张连奎

张连奎

页

9

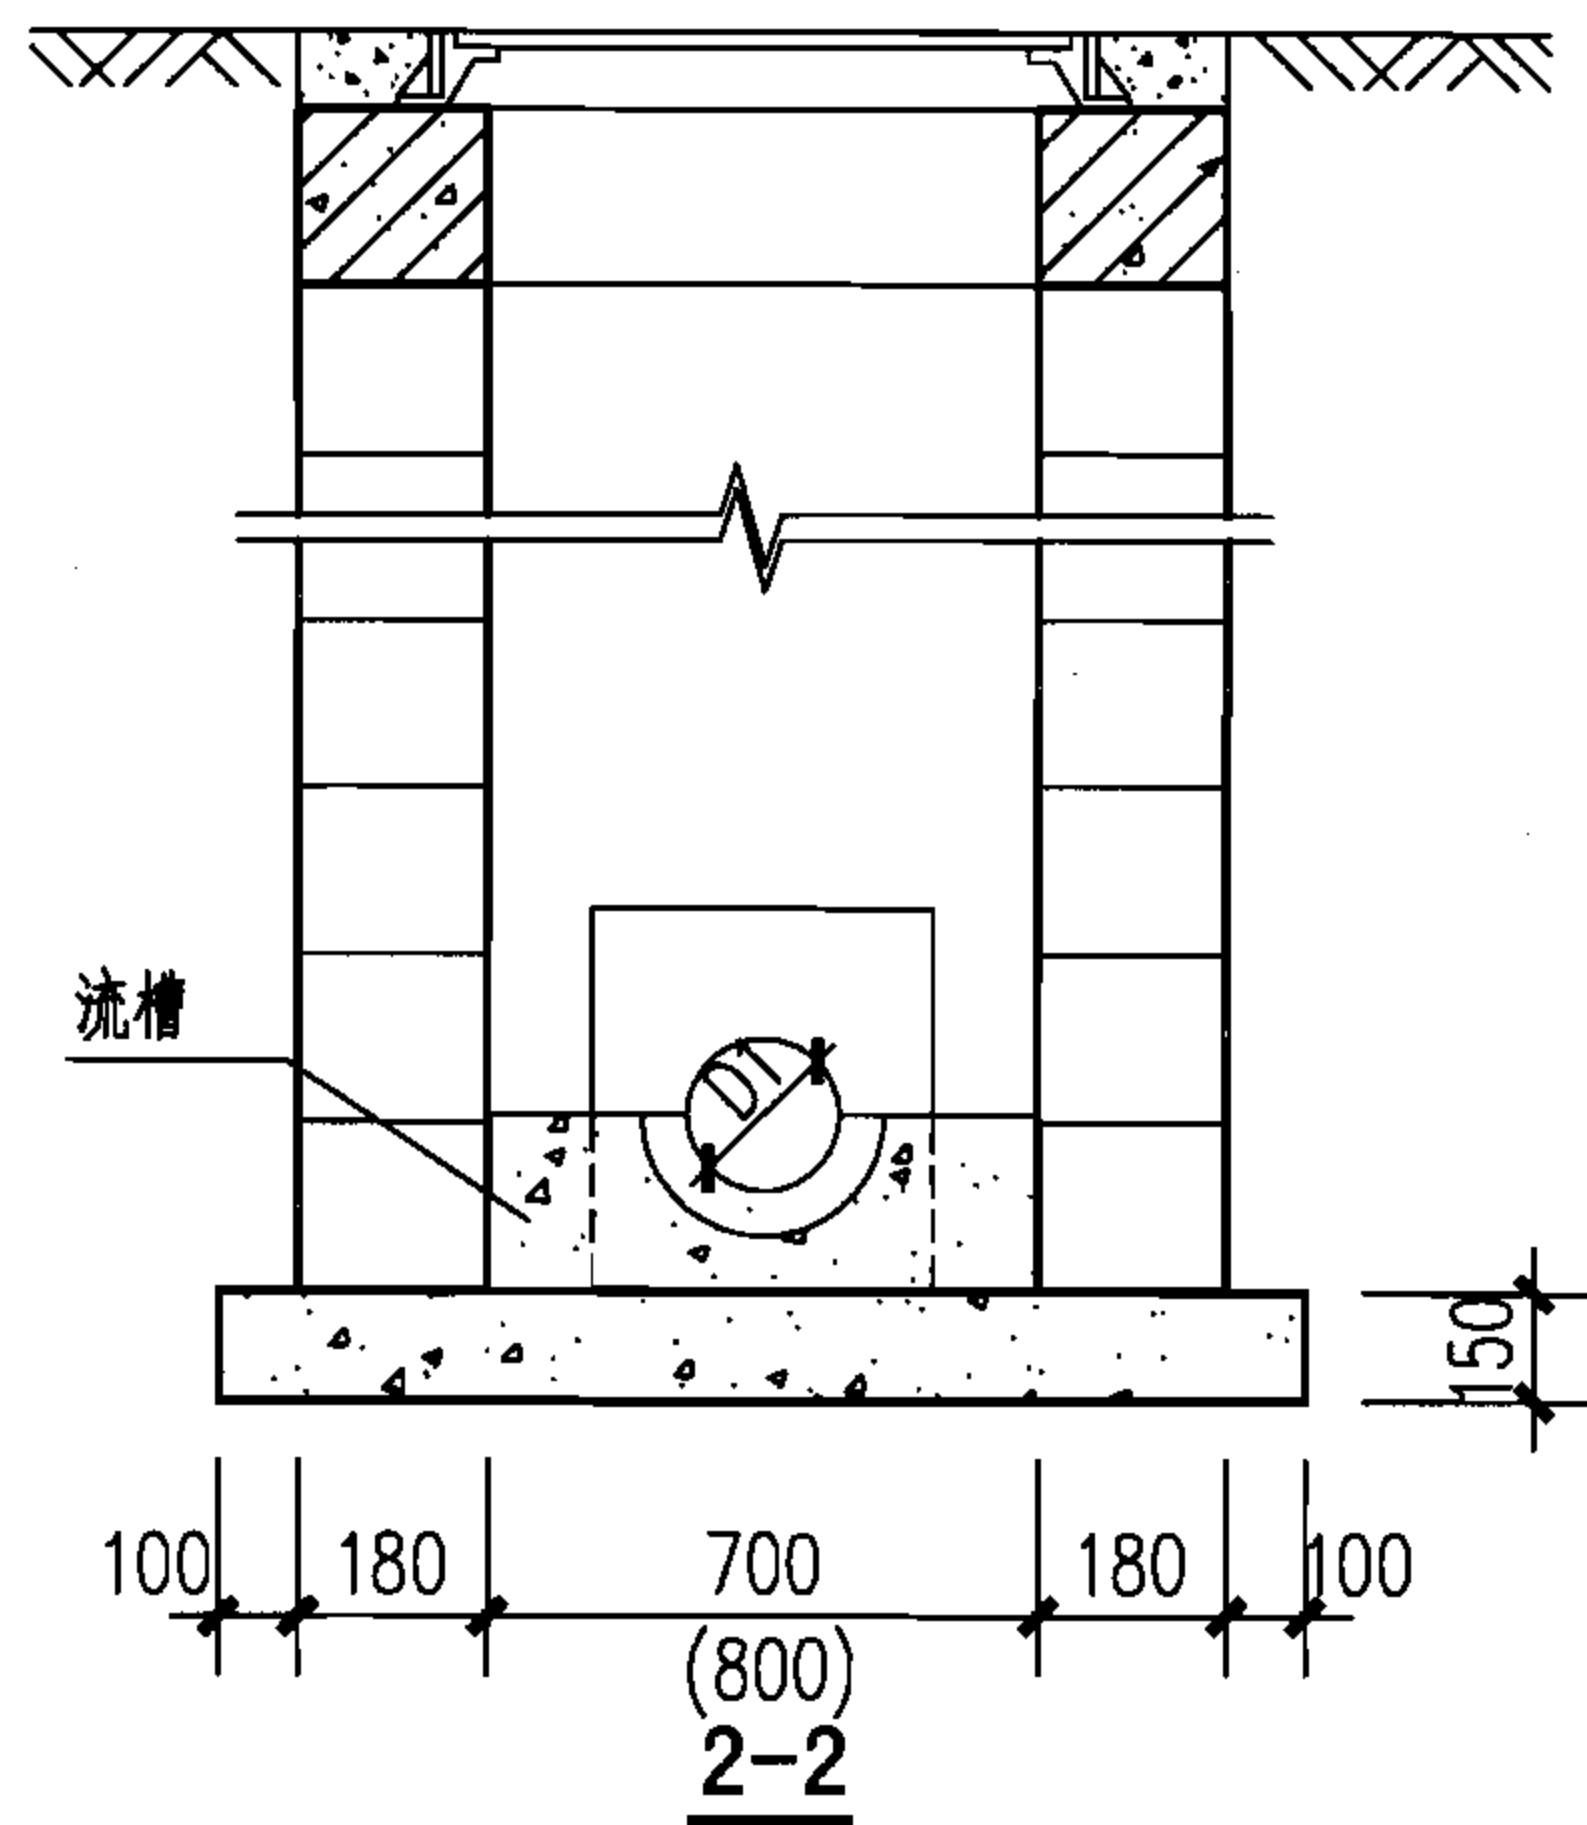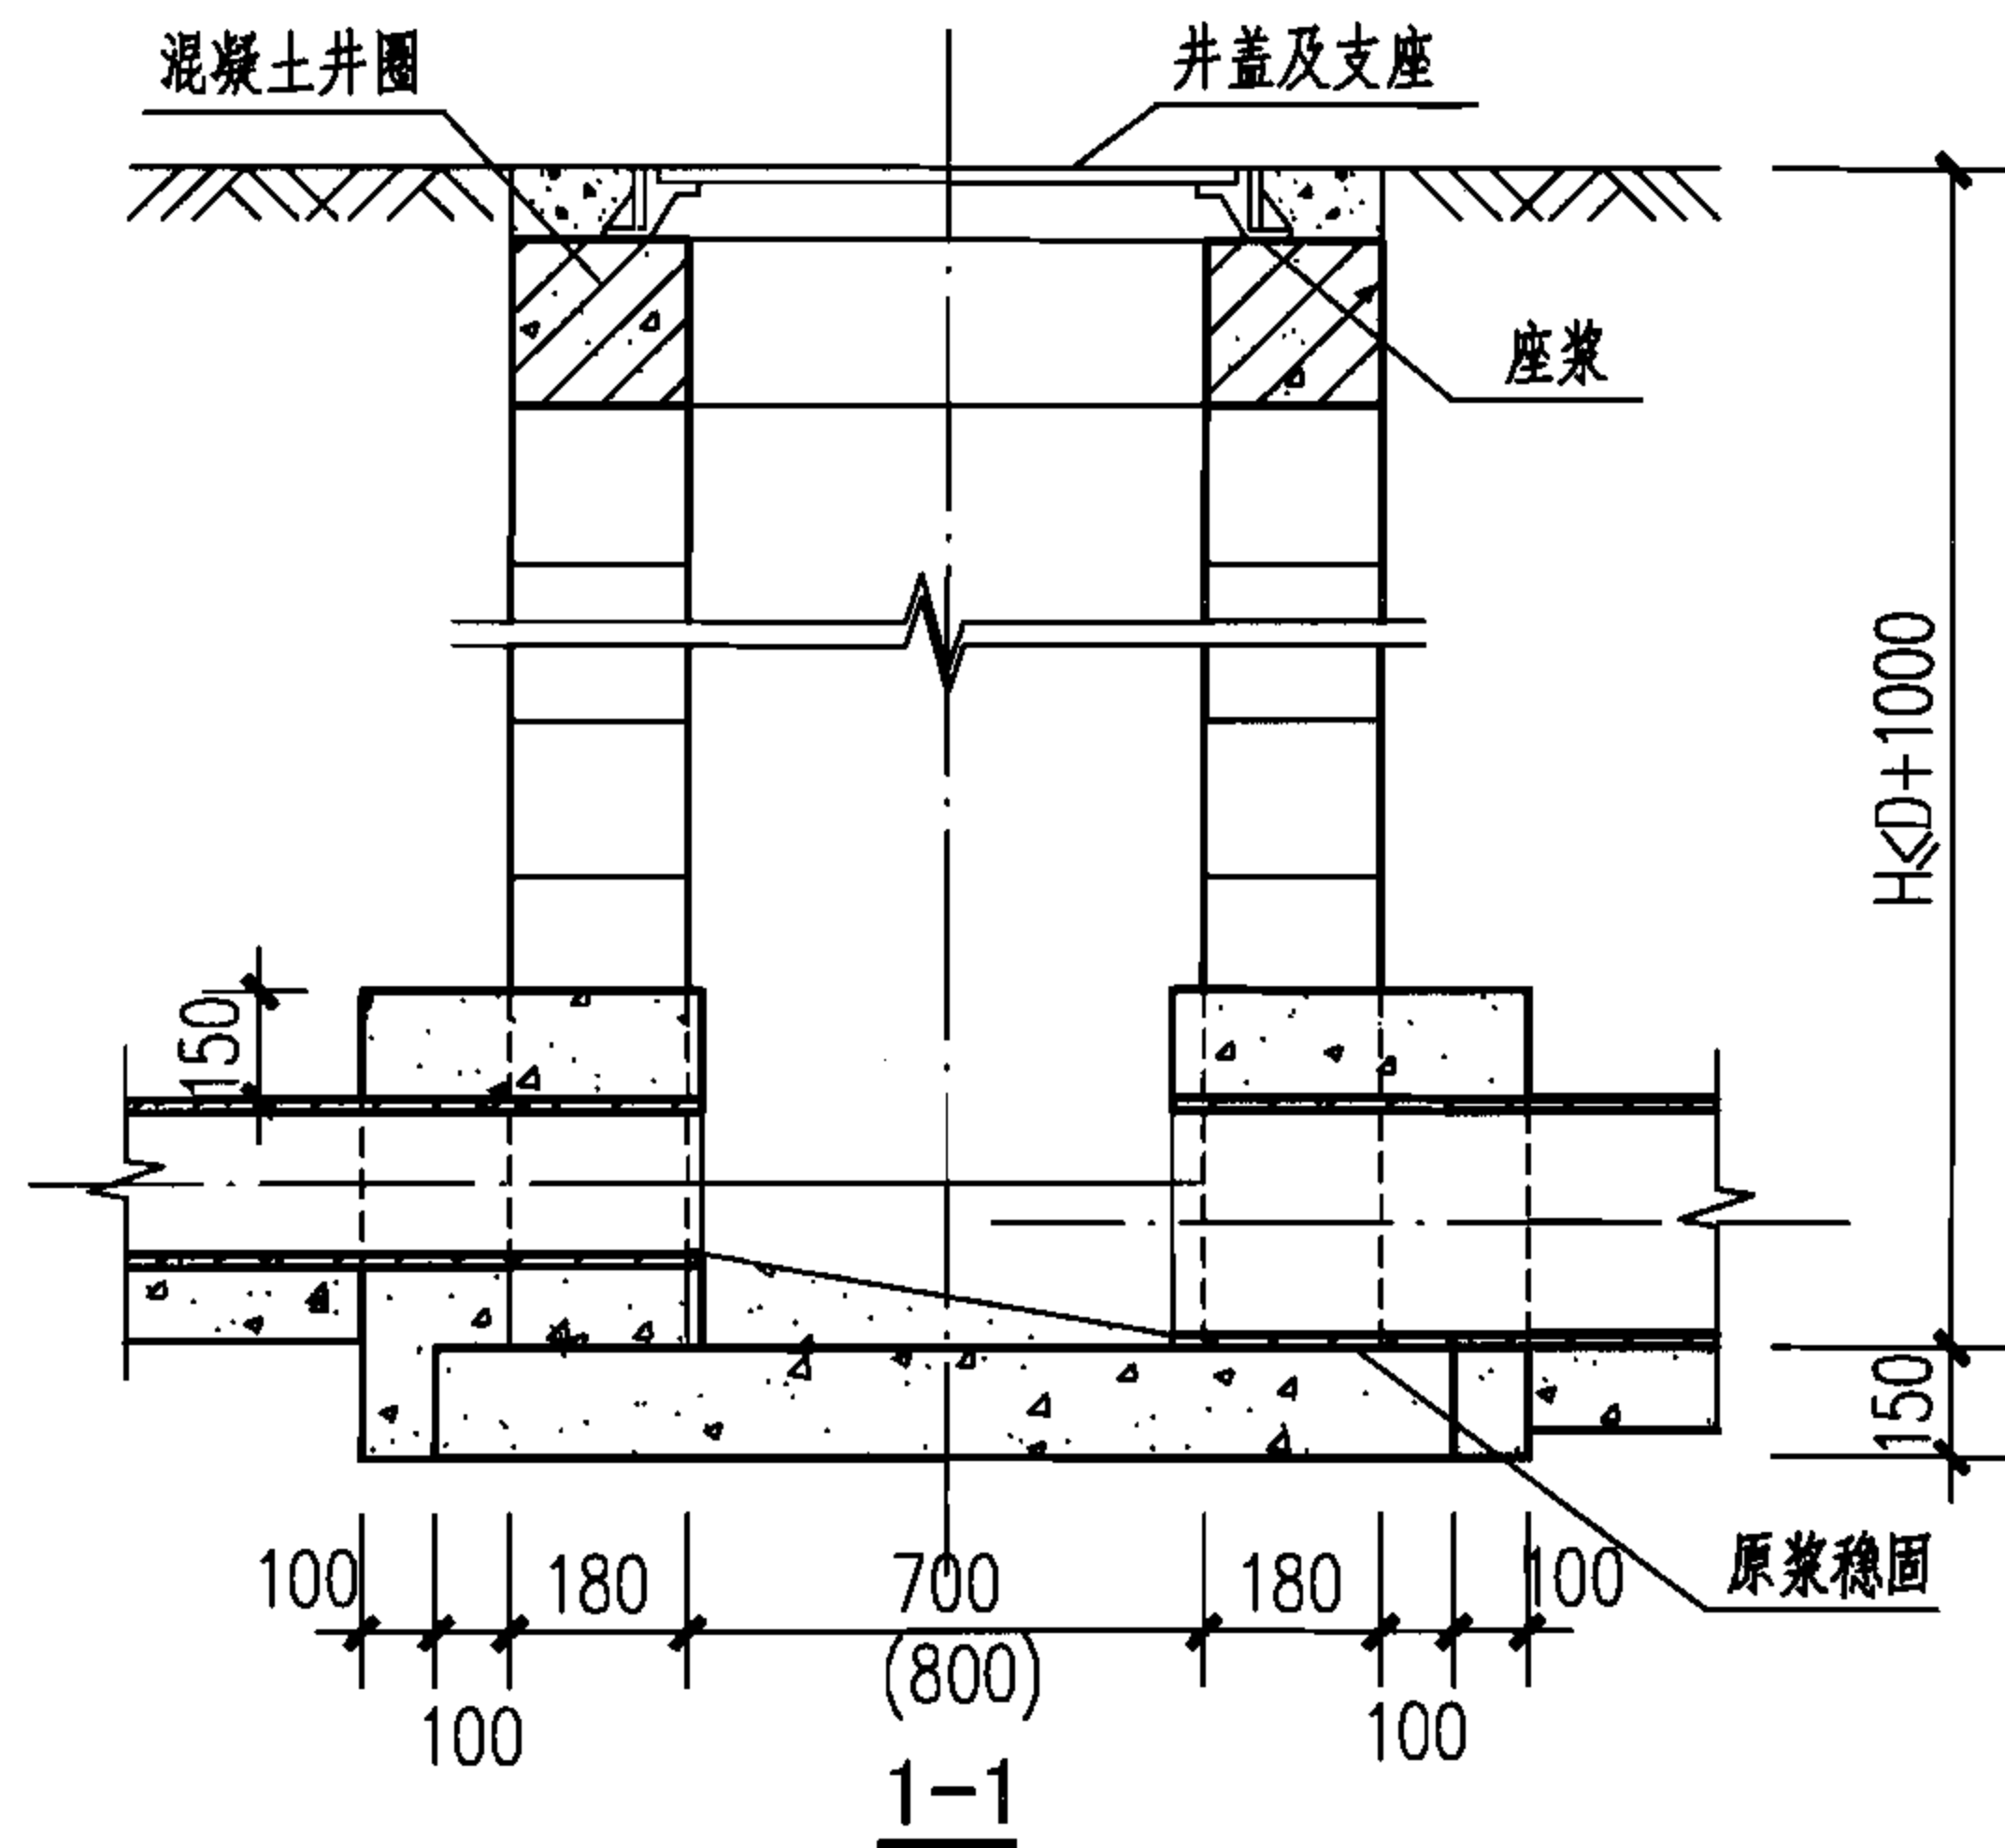

雨水检查井工程量统计表


井室尺寸	管径	混凝土 (m ³)	
		底板	流槽
700	200	0.19	0.04
	300	0.19	0.05
	400	0.19	0.06
800	200	0.22	0.06
	300	0.22	0.08
	400	0.22	0.09

注：未包括井室墙体工程量。

污水检查井工程量统计表

井室尺寸	管径	混凝土 (m ³)	
		底板	流槽
700	200	0.19	0.05
	300	0.19	0.08
	400	0.19	0.10
800	200	0.22	0.07
	300	0.22	0.11
	400	0.22	0.13

注：未包括井室墙体工程量。

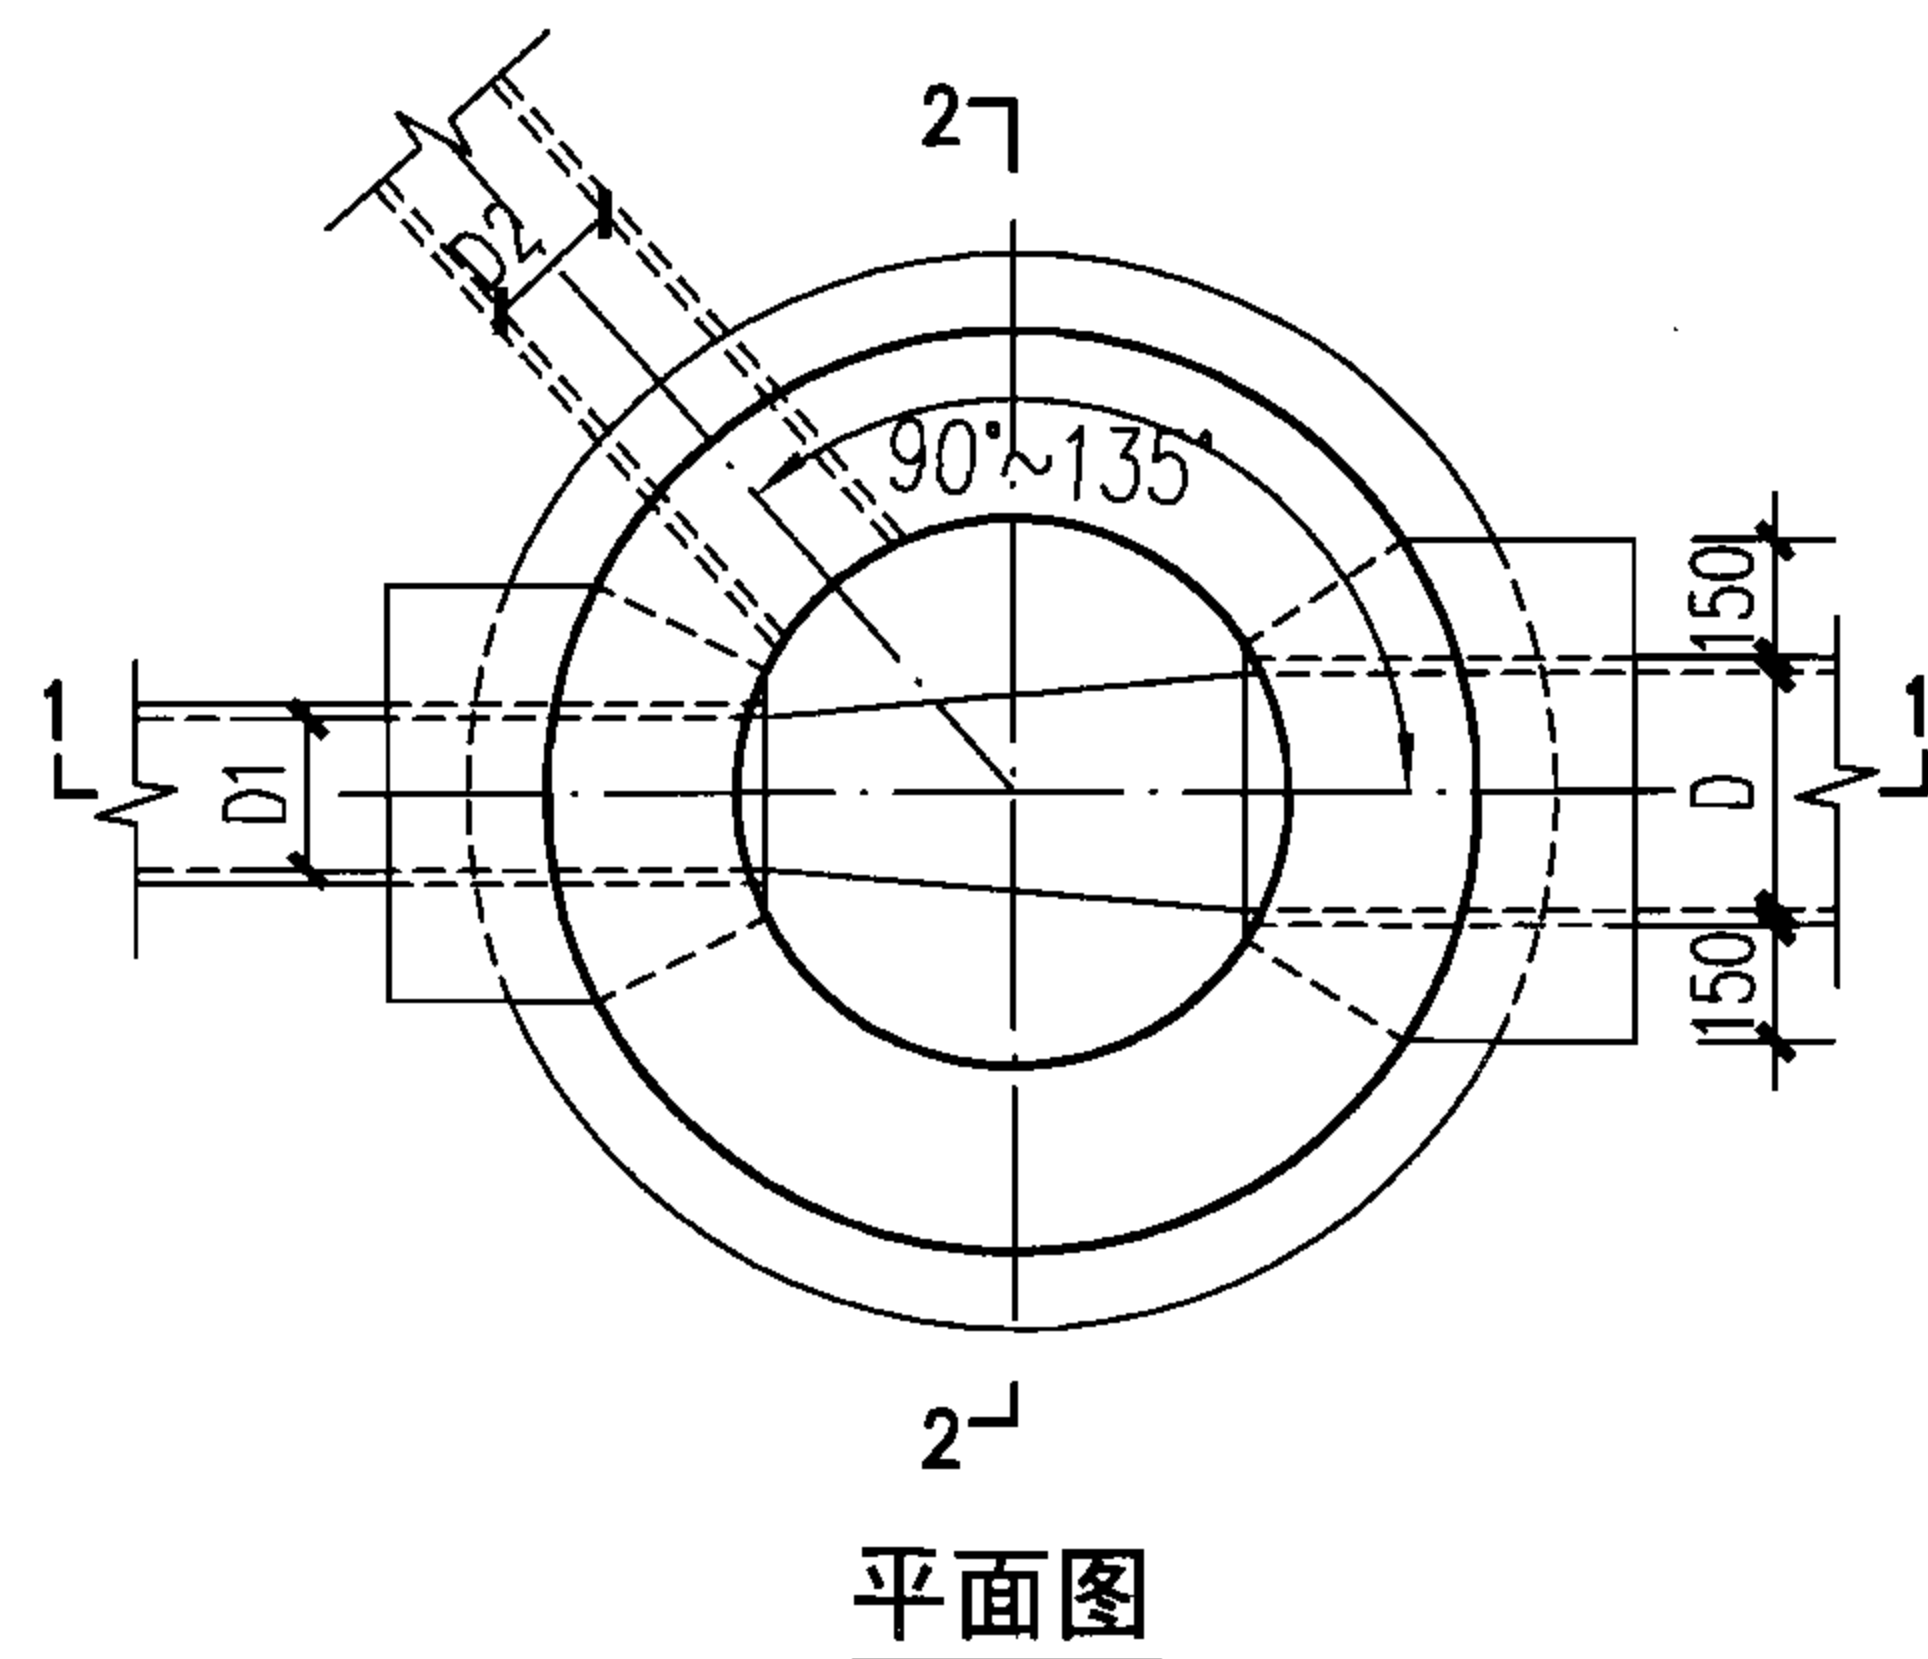

说明：

1. 接入支管超挖部分采用级配砂石或C15混凝土填实。
2. 井壁组砌图及工程量统计详见本图集第11、12页。
3. 图中流槽按雨水检查井绘制，污水检查井流槽做法见本图集第9页说明。

Φ700、Φ800圆形雨污水检查井 (D≤400)

图集号

06MS201-4


审核 陈宗明

校对 周国华


设计 梁林华

页

10

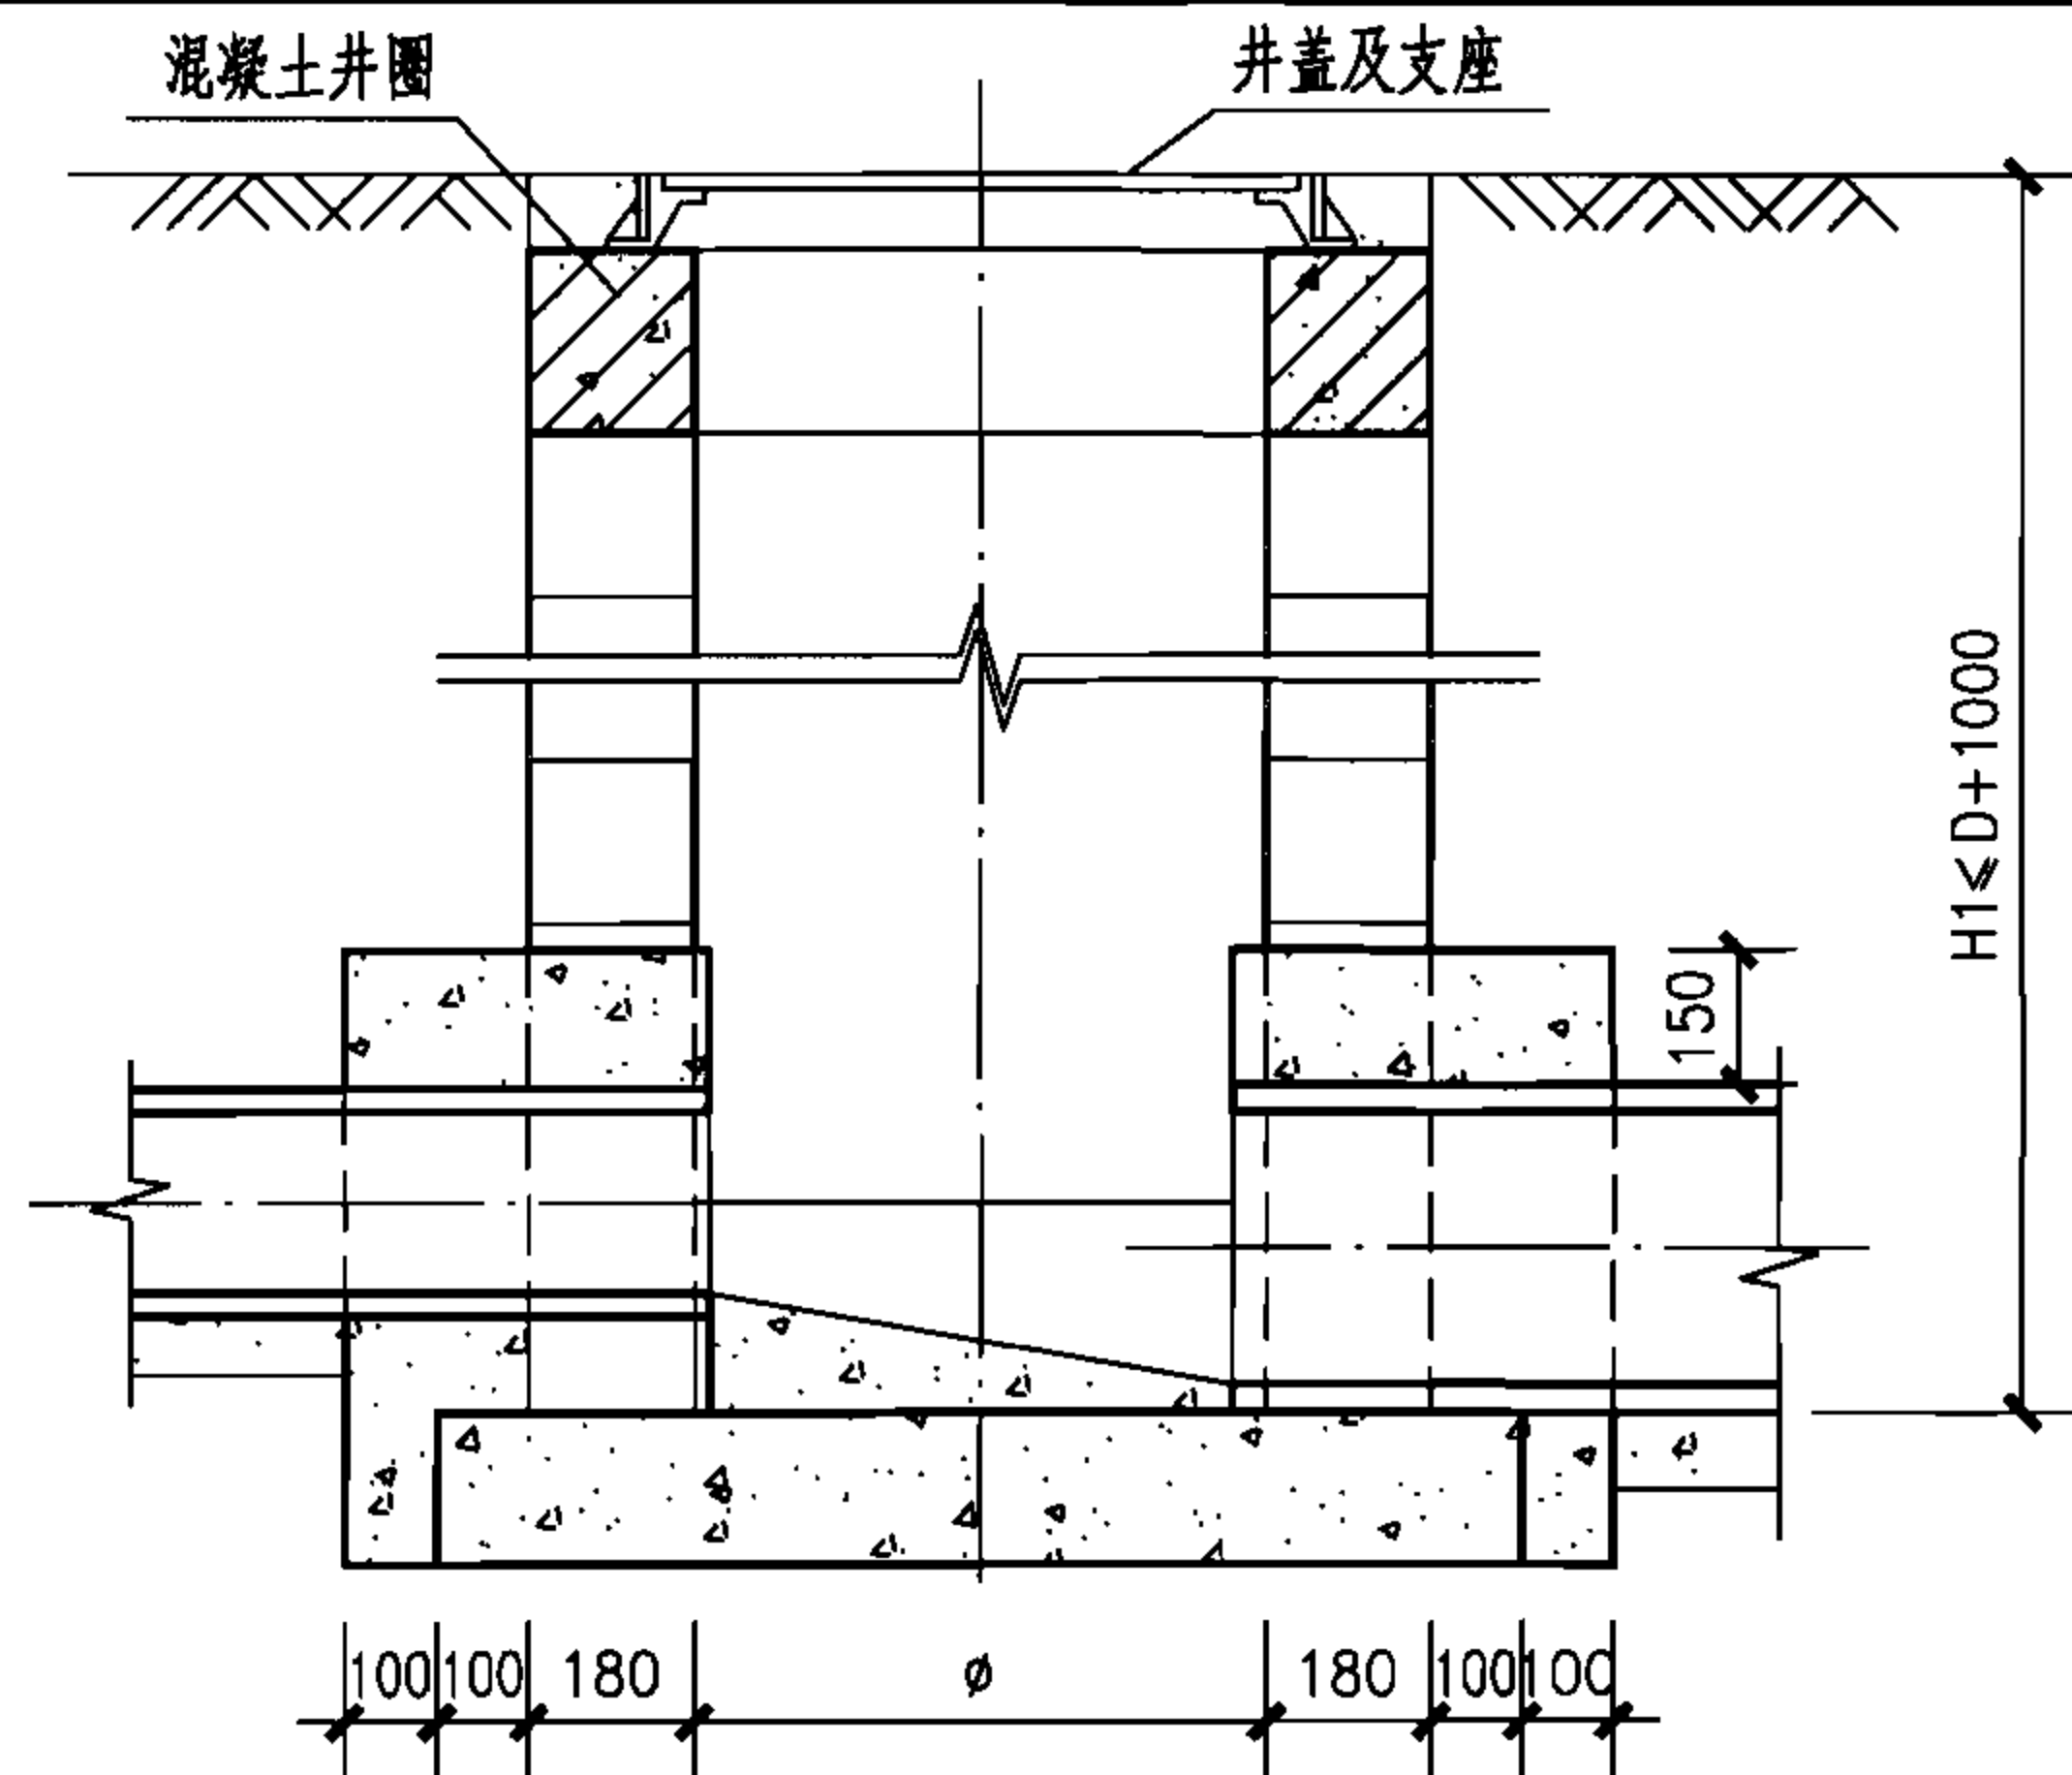

1-1

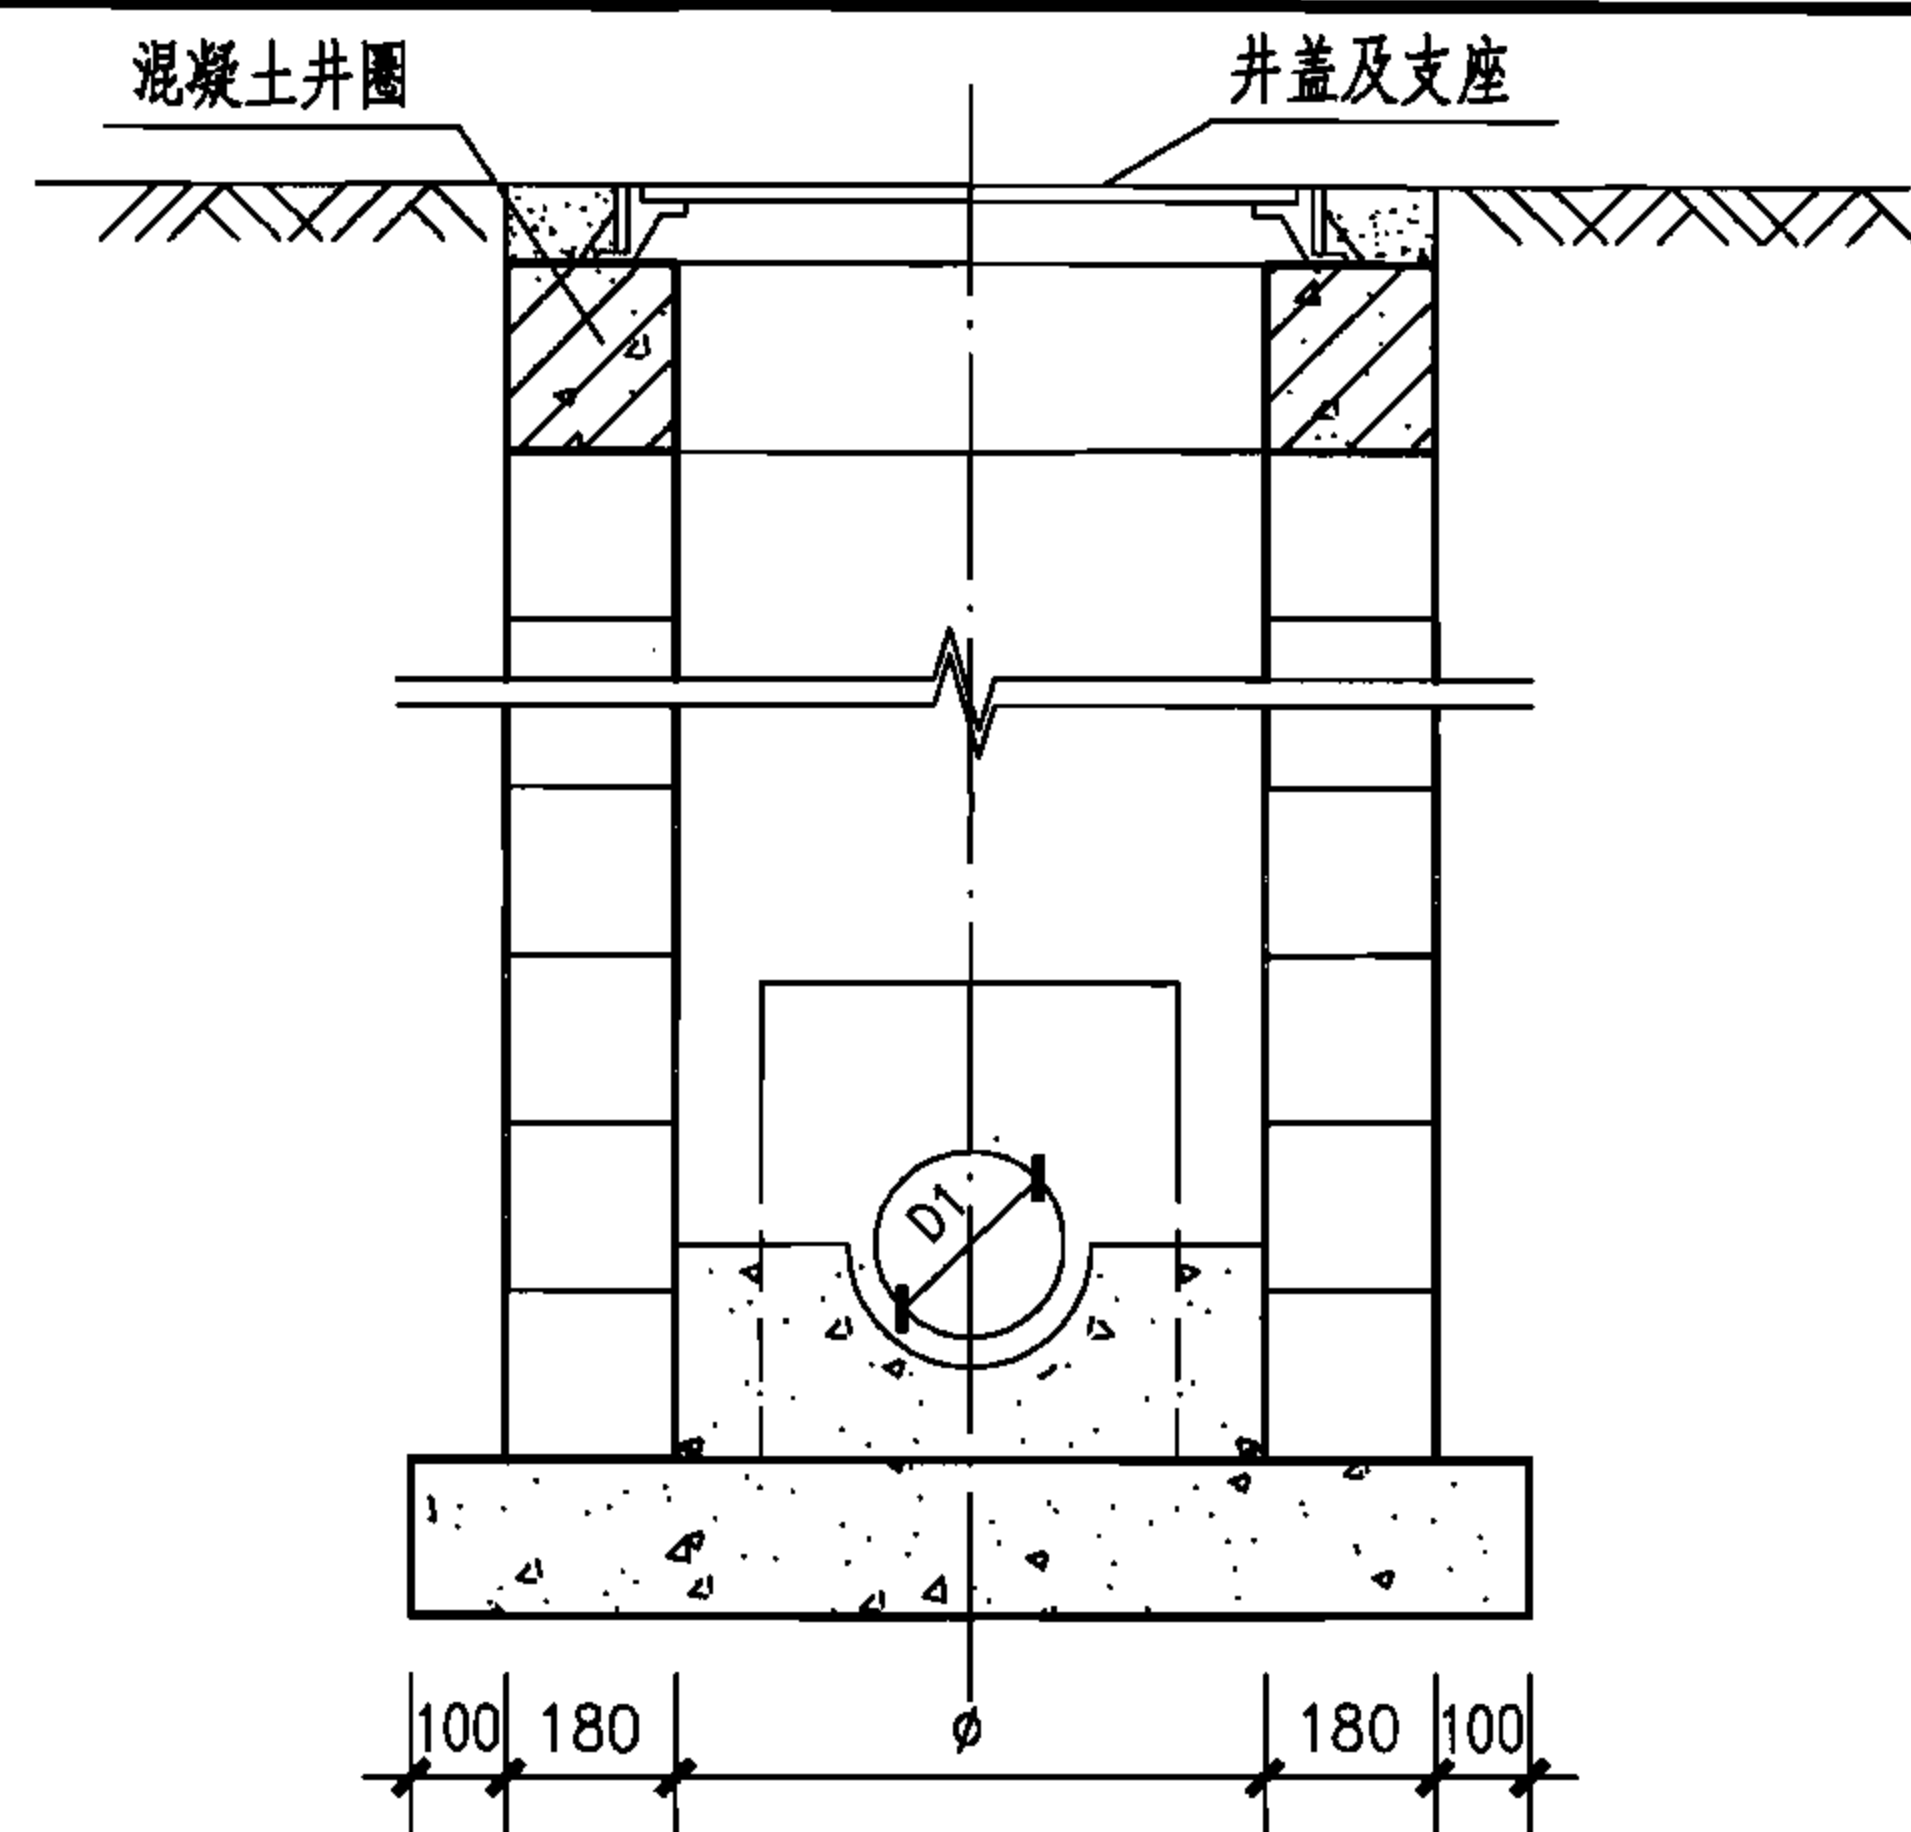


2-2

工程量统计表

井室直径	管 径	井室工程量/m				包封混凝土 (m ³)
		模块编号	每层块数	模块总数	灌芯混凝土 (m ³)	
700	200	M-Y7	7	39	0.15	0.164
	300	M-Y7	7	39	0.15	0.232
	400	M-Y7	7	39	0.15	0.316
800	200	M-Y8	8	45	0.147	0.162
	300	M-Y8	8	45	0.147	0.230
	400	M-Y8	8	45	0.147	0.314

说明：图中流槽按雨水检查井绘制，污水检查井流槽做法建本图集第9页说明。

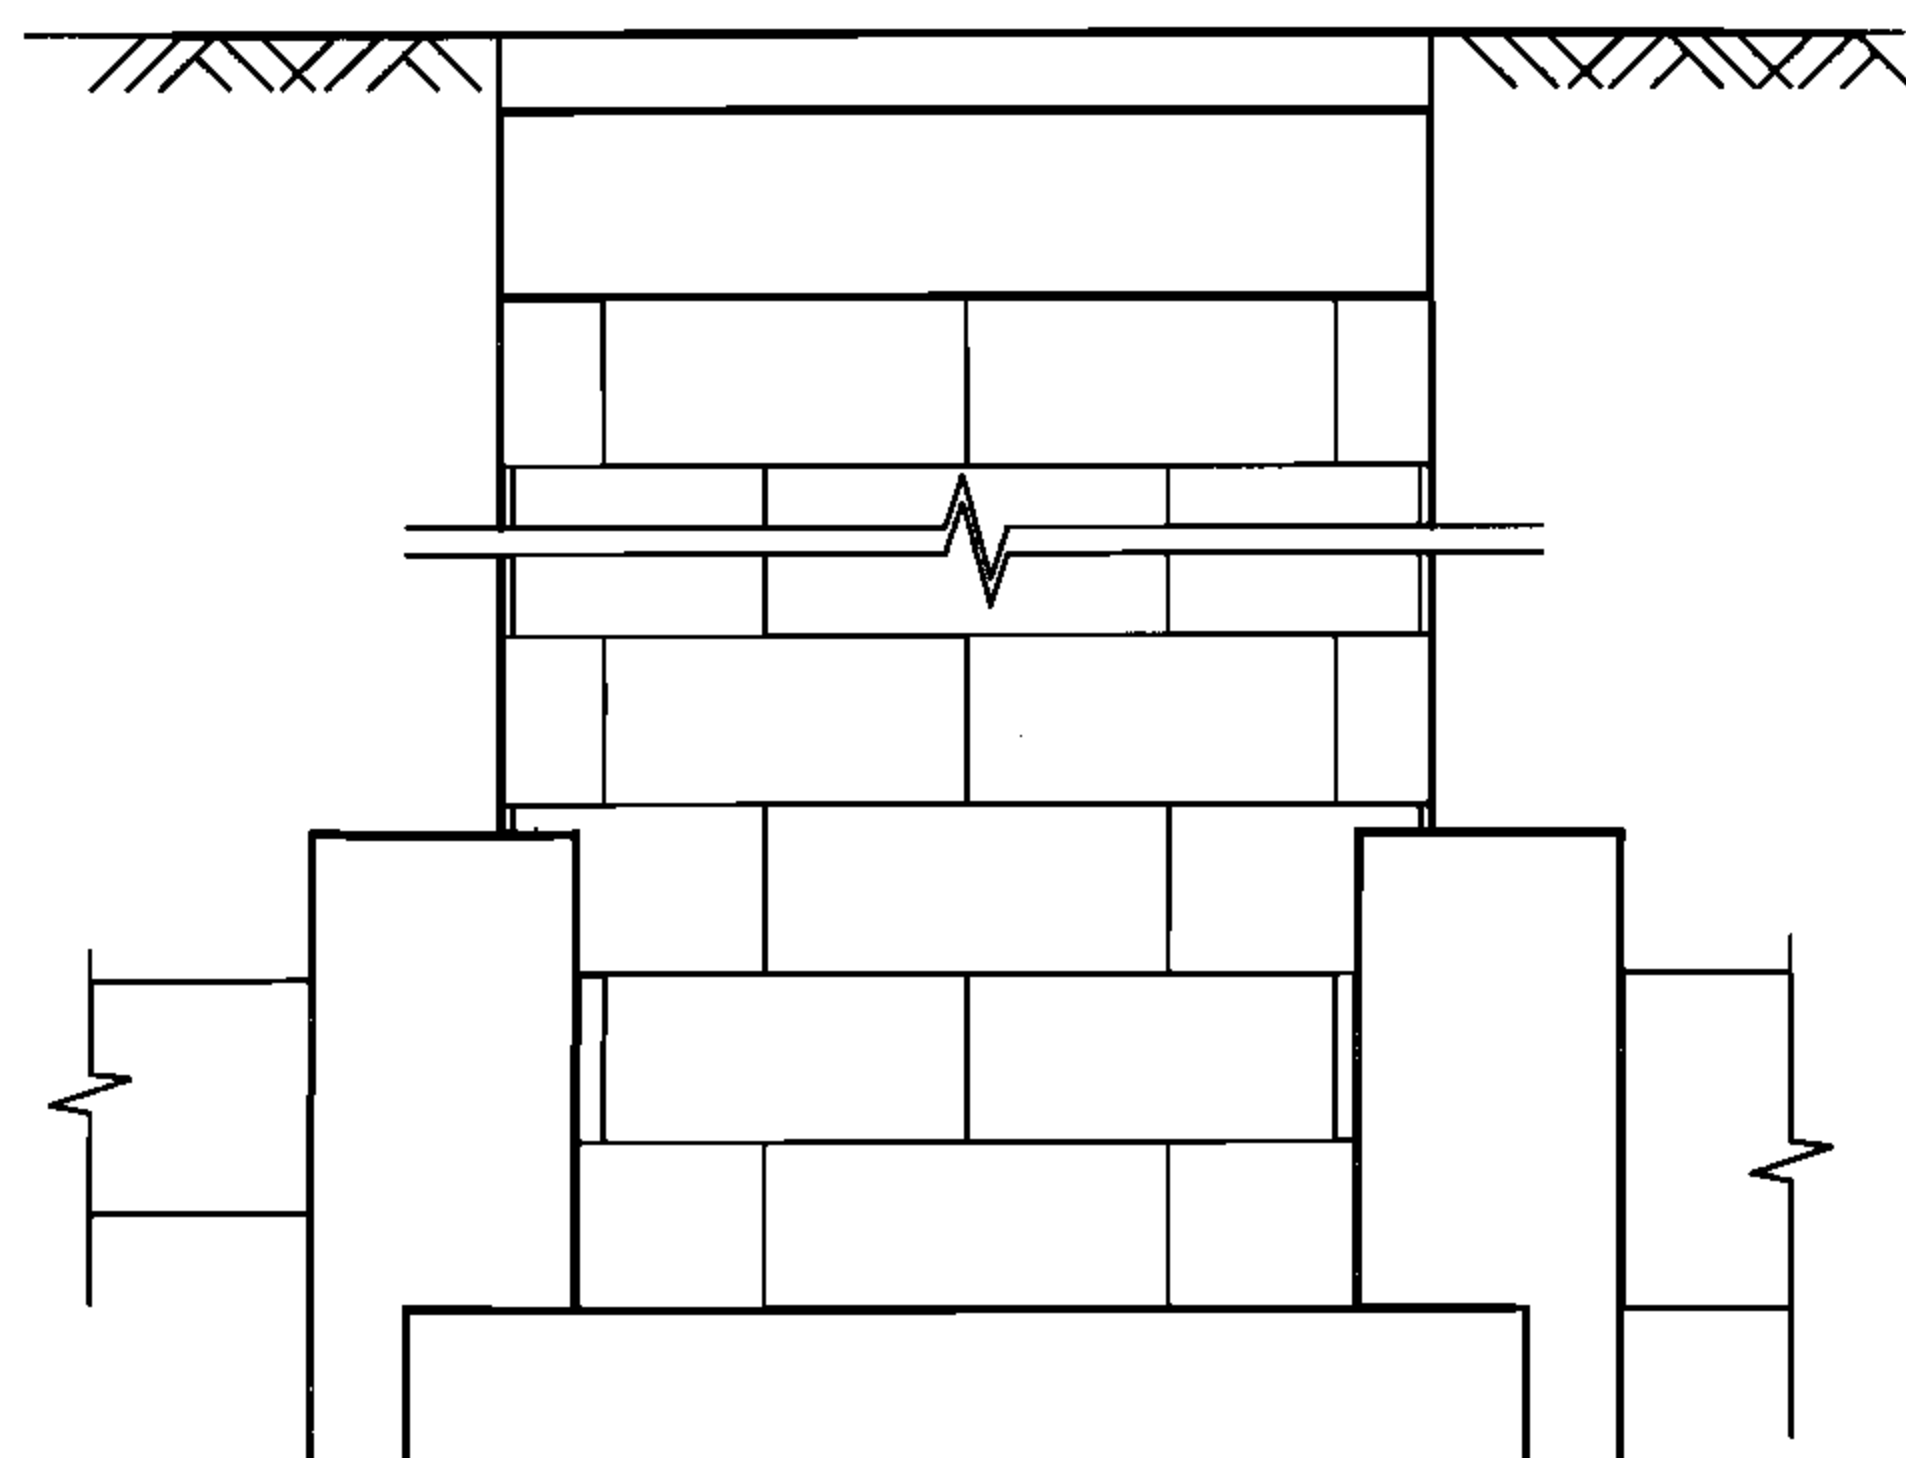

3-3

φ700、φ800圆形雨污水检查井组砌图（二）

图集号

06MS201-4

审核 陈宗明

陈宗明

校对 周国华



周国华

设计 梁林华

梁林华

页


12

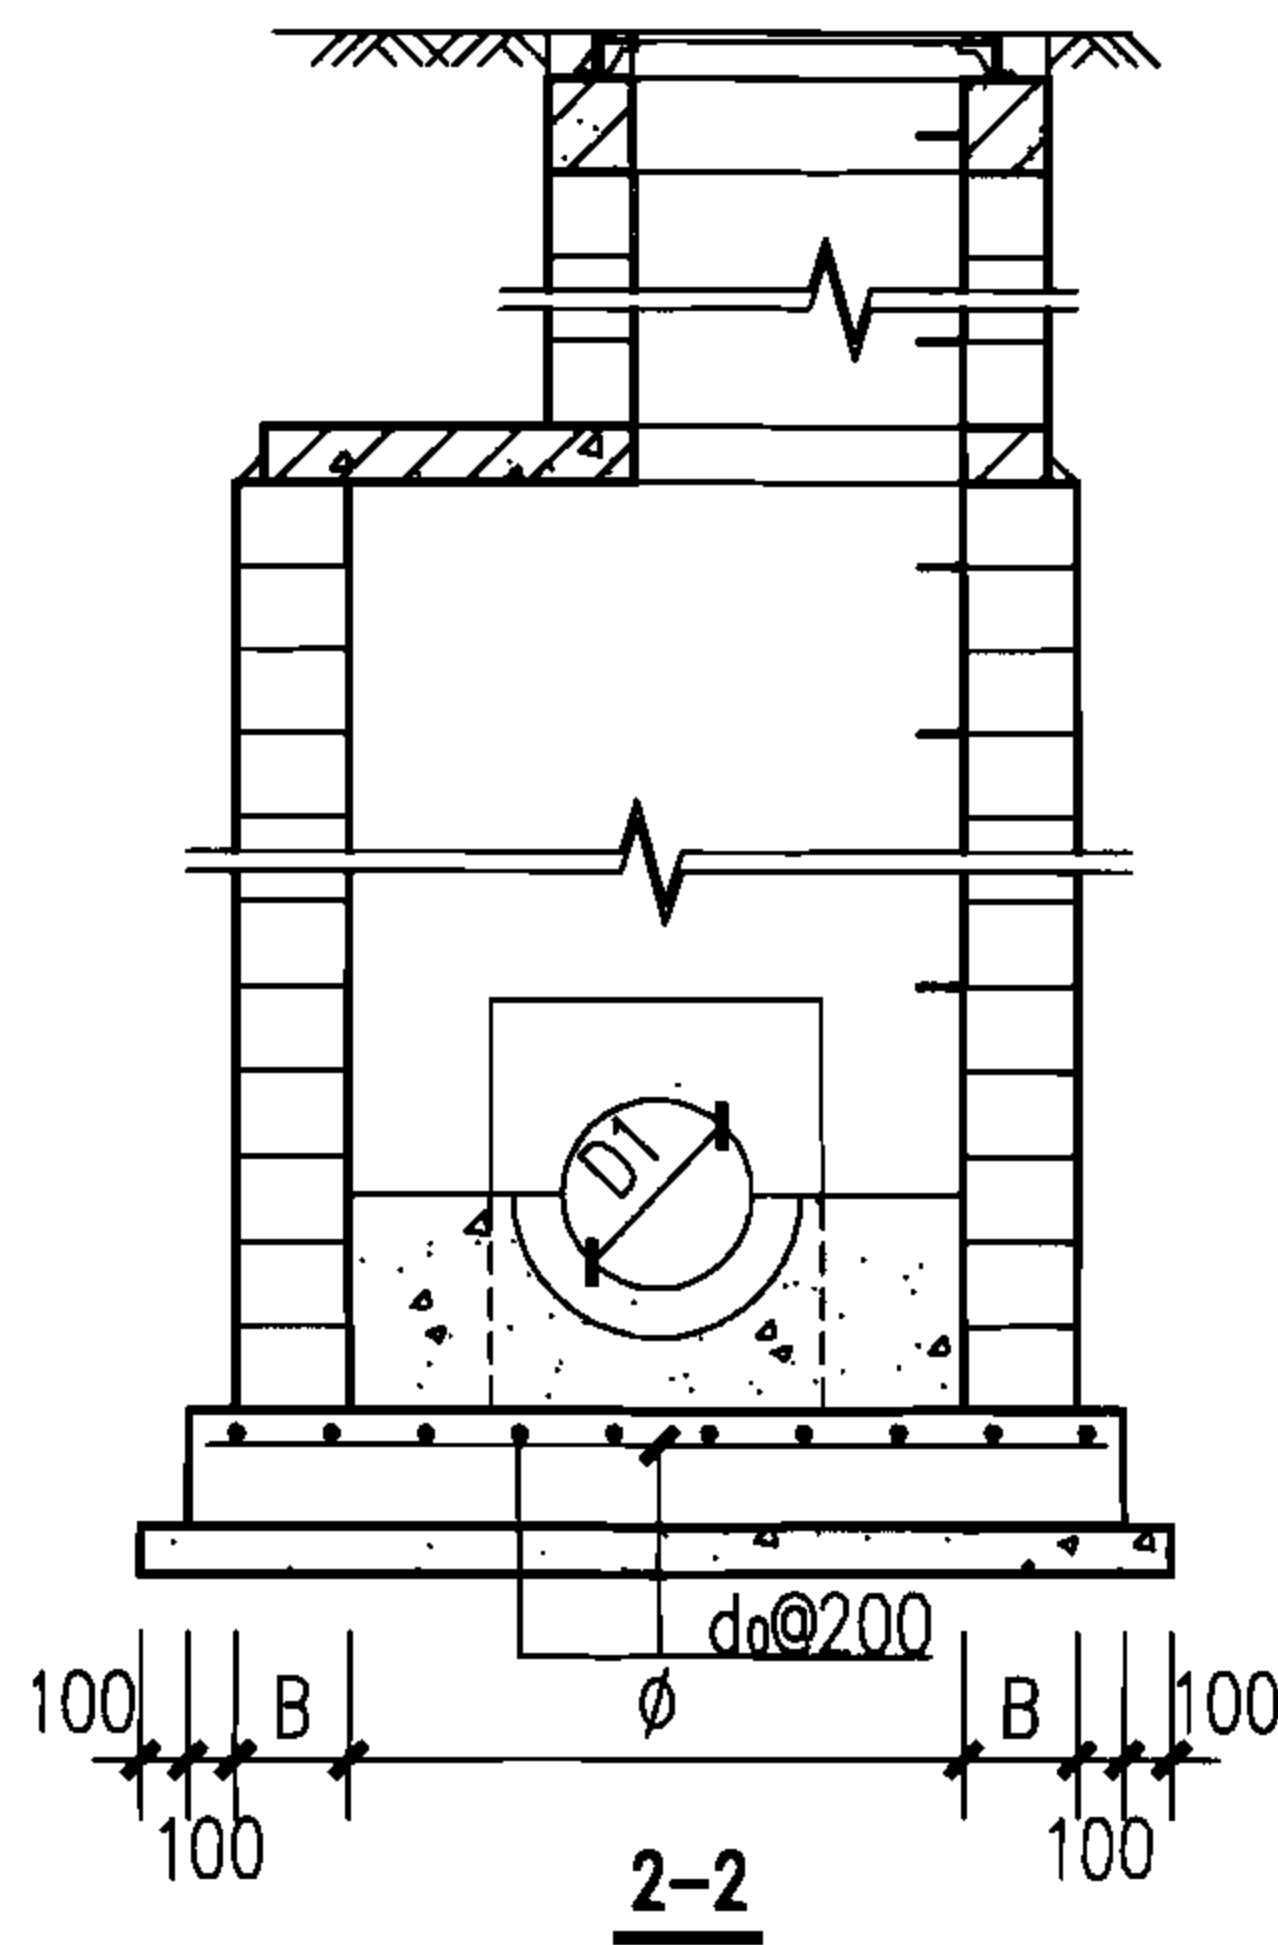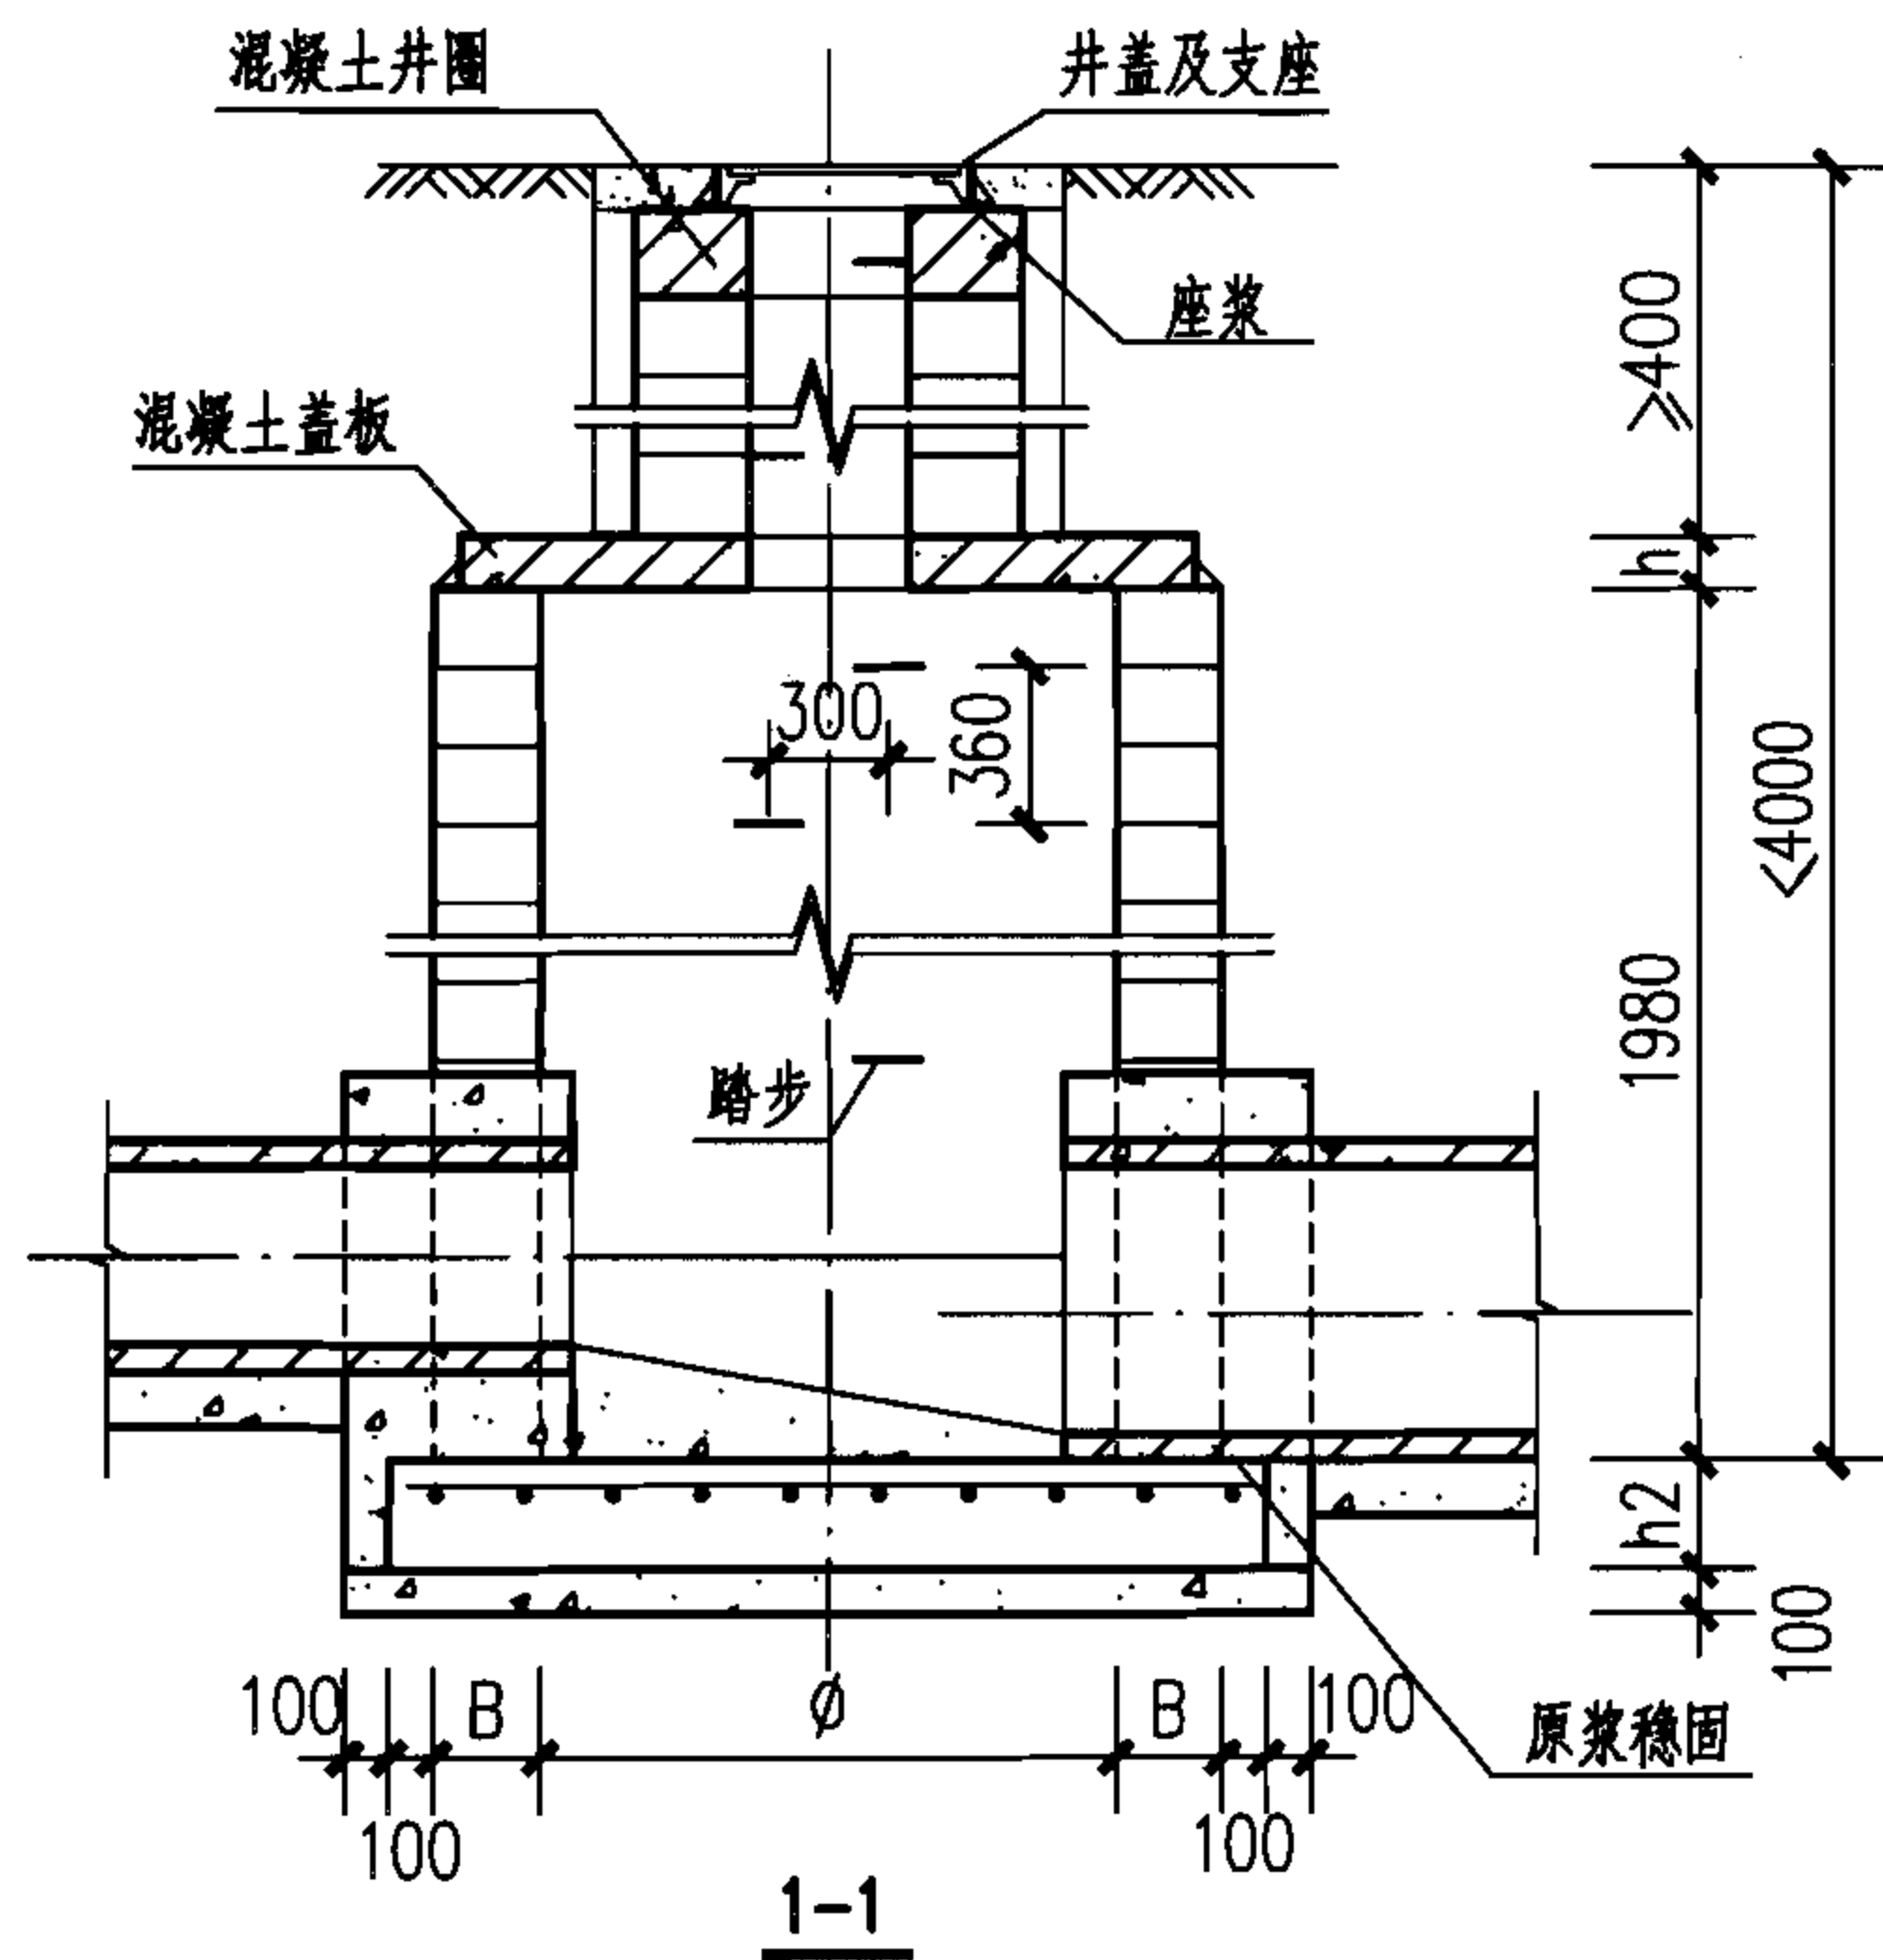

井室尺寸及工程量表

井室尺寸			管径	混凝土 (m ³)			底板钢筋		盖板
φ	B	h2	D	底板	垫层	流槽	d0	重量 (kg)	编号
900	180	180	200	0.30	0.22	0.07	φ10	9.65	1
			300	0.30	0.22	0.08			
			400	0.30	0.22	0.10			
1100	240	200	400	0.50	0.31	0.17	φ10	14.50	2
			500	0.50	0.31	0.19			
			600	0.50	0.31	0.21			
1300	240	220	600	0.68	0.38	0.31	φ12	26.00	3
			700	0.68	0.38	0.33			
1500	240	250	700	0.94	0.45	0.47	φ12	31.65	4
			800	0.94	0.45	0.50			

注: 未包括井室墙体工程量

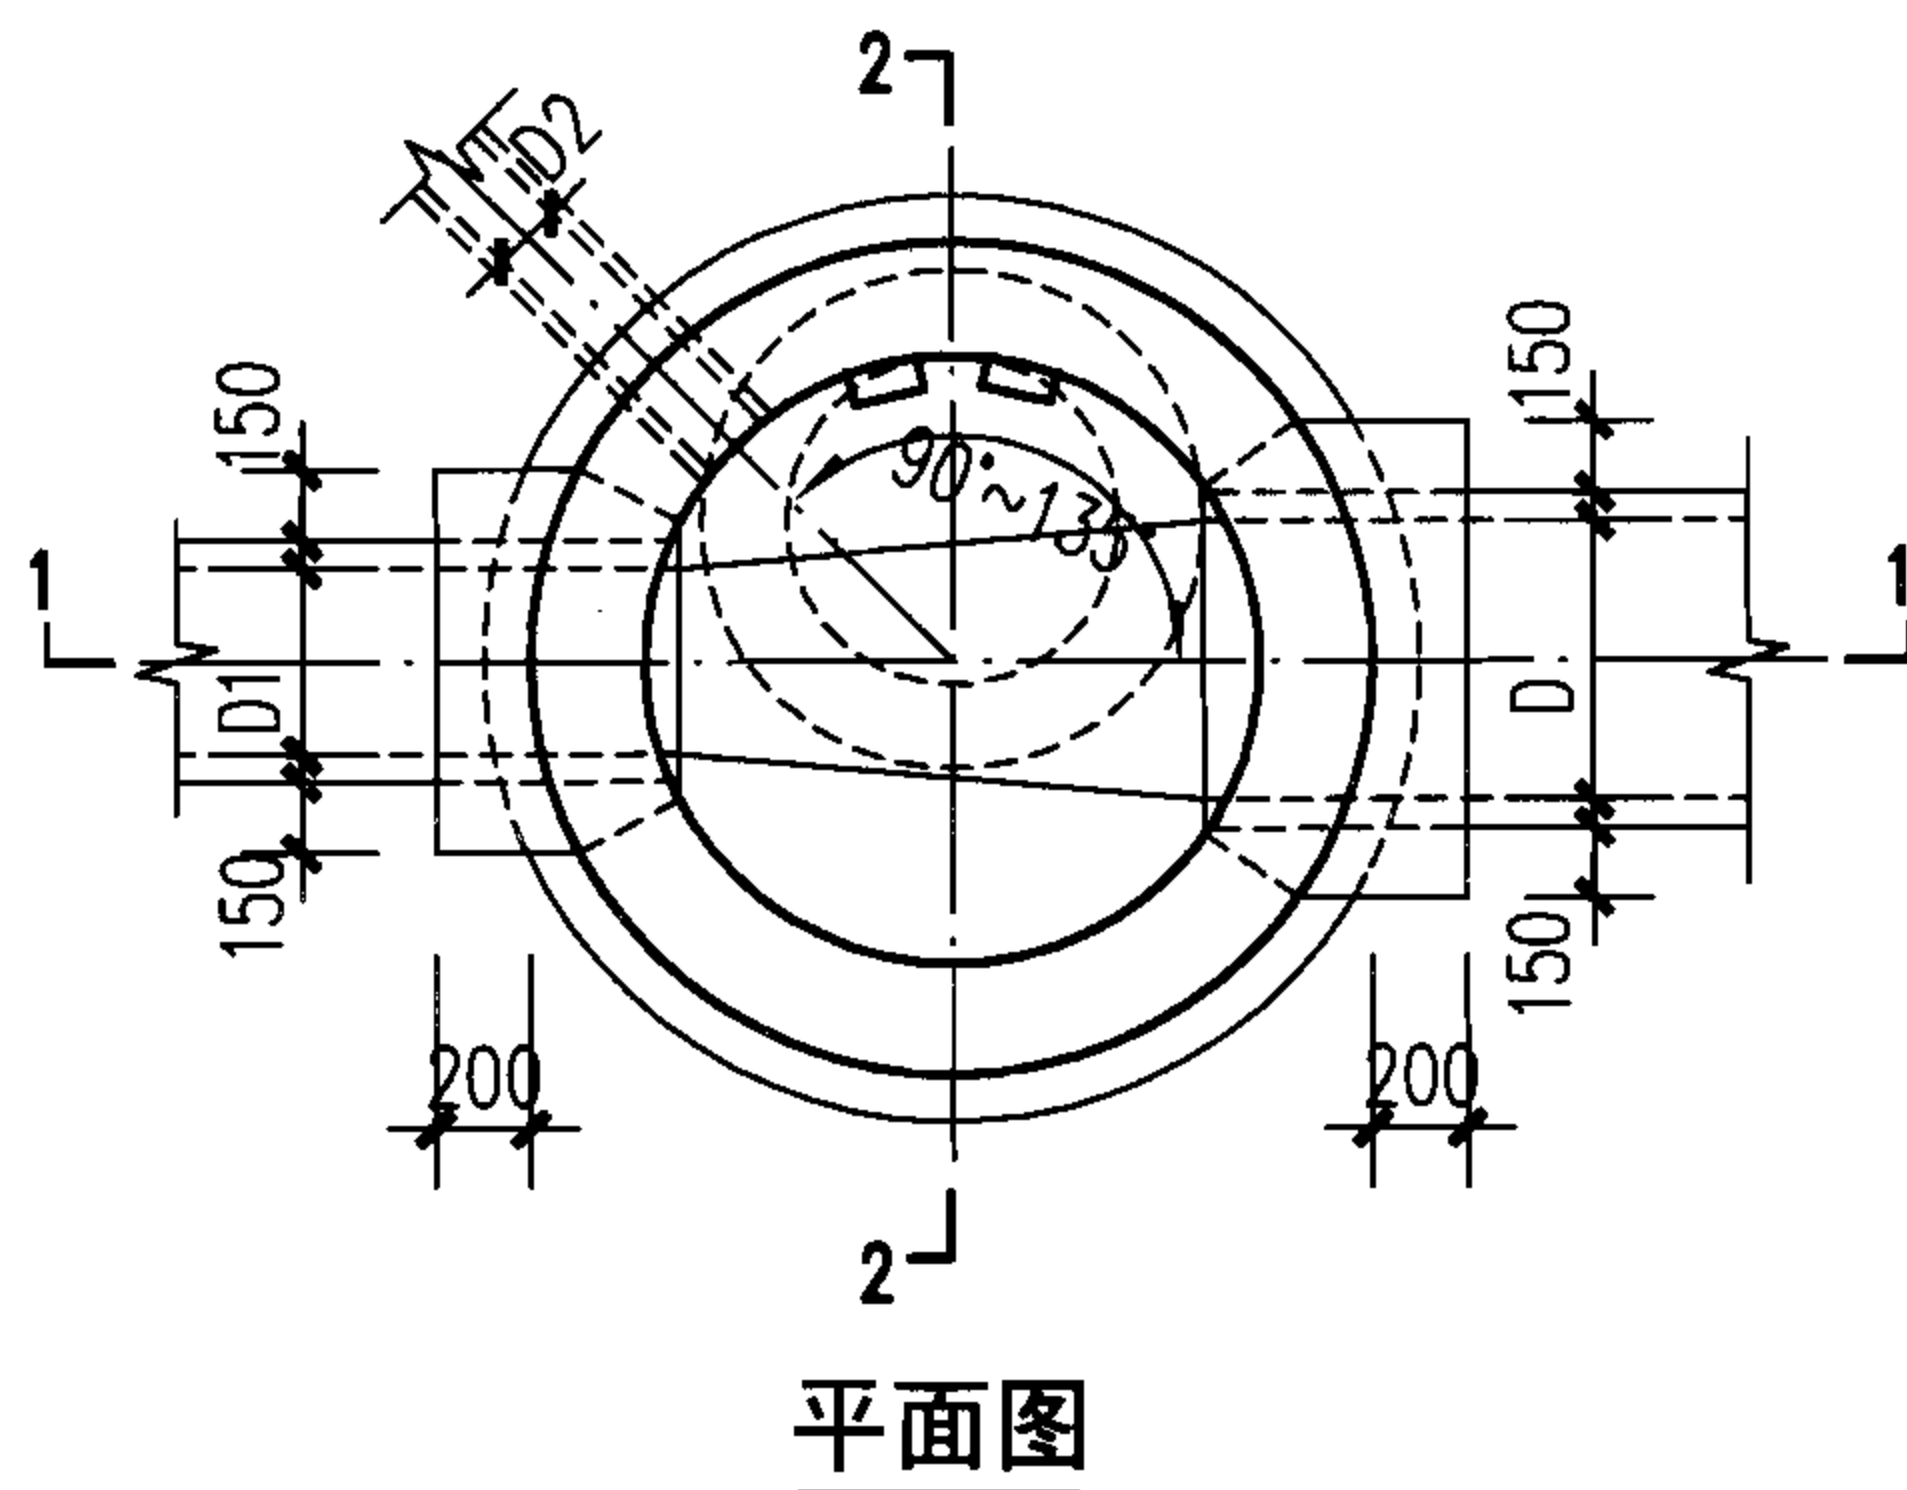

说明:

1. 井室高度自井底至盖板底净高一般为1980, 埋深不足时酌情减少。
2. 接入支管超挖部分采用级配砂石或C15混凝土填实。
3. 井壁组砌图详见本图集第15~17页。
4. 本图中未注明的尺寸详见本图集第17页。

φ900~φ1500圆形雨水检查井 (D≤800)

图集号

06MS201-4

审核 陈宗明

设计 梁林华

校对 周国华



设计 梁林华

审核 陈宗明

设计 梁林华

页


13

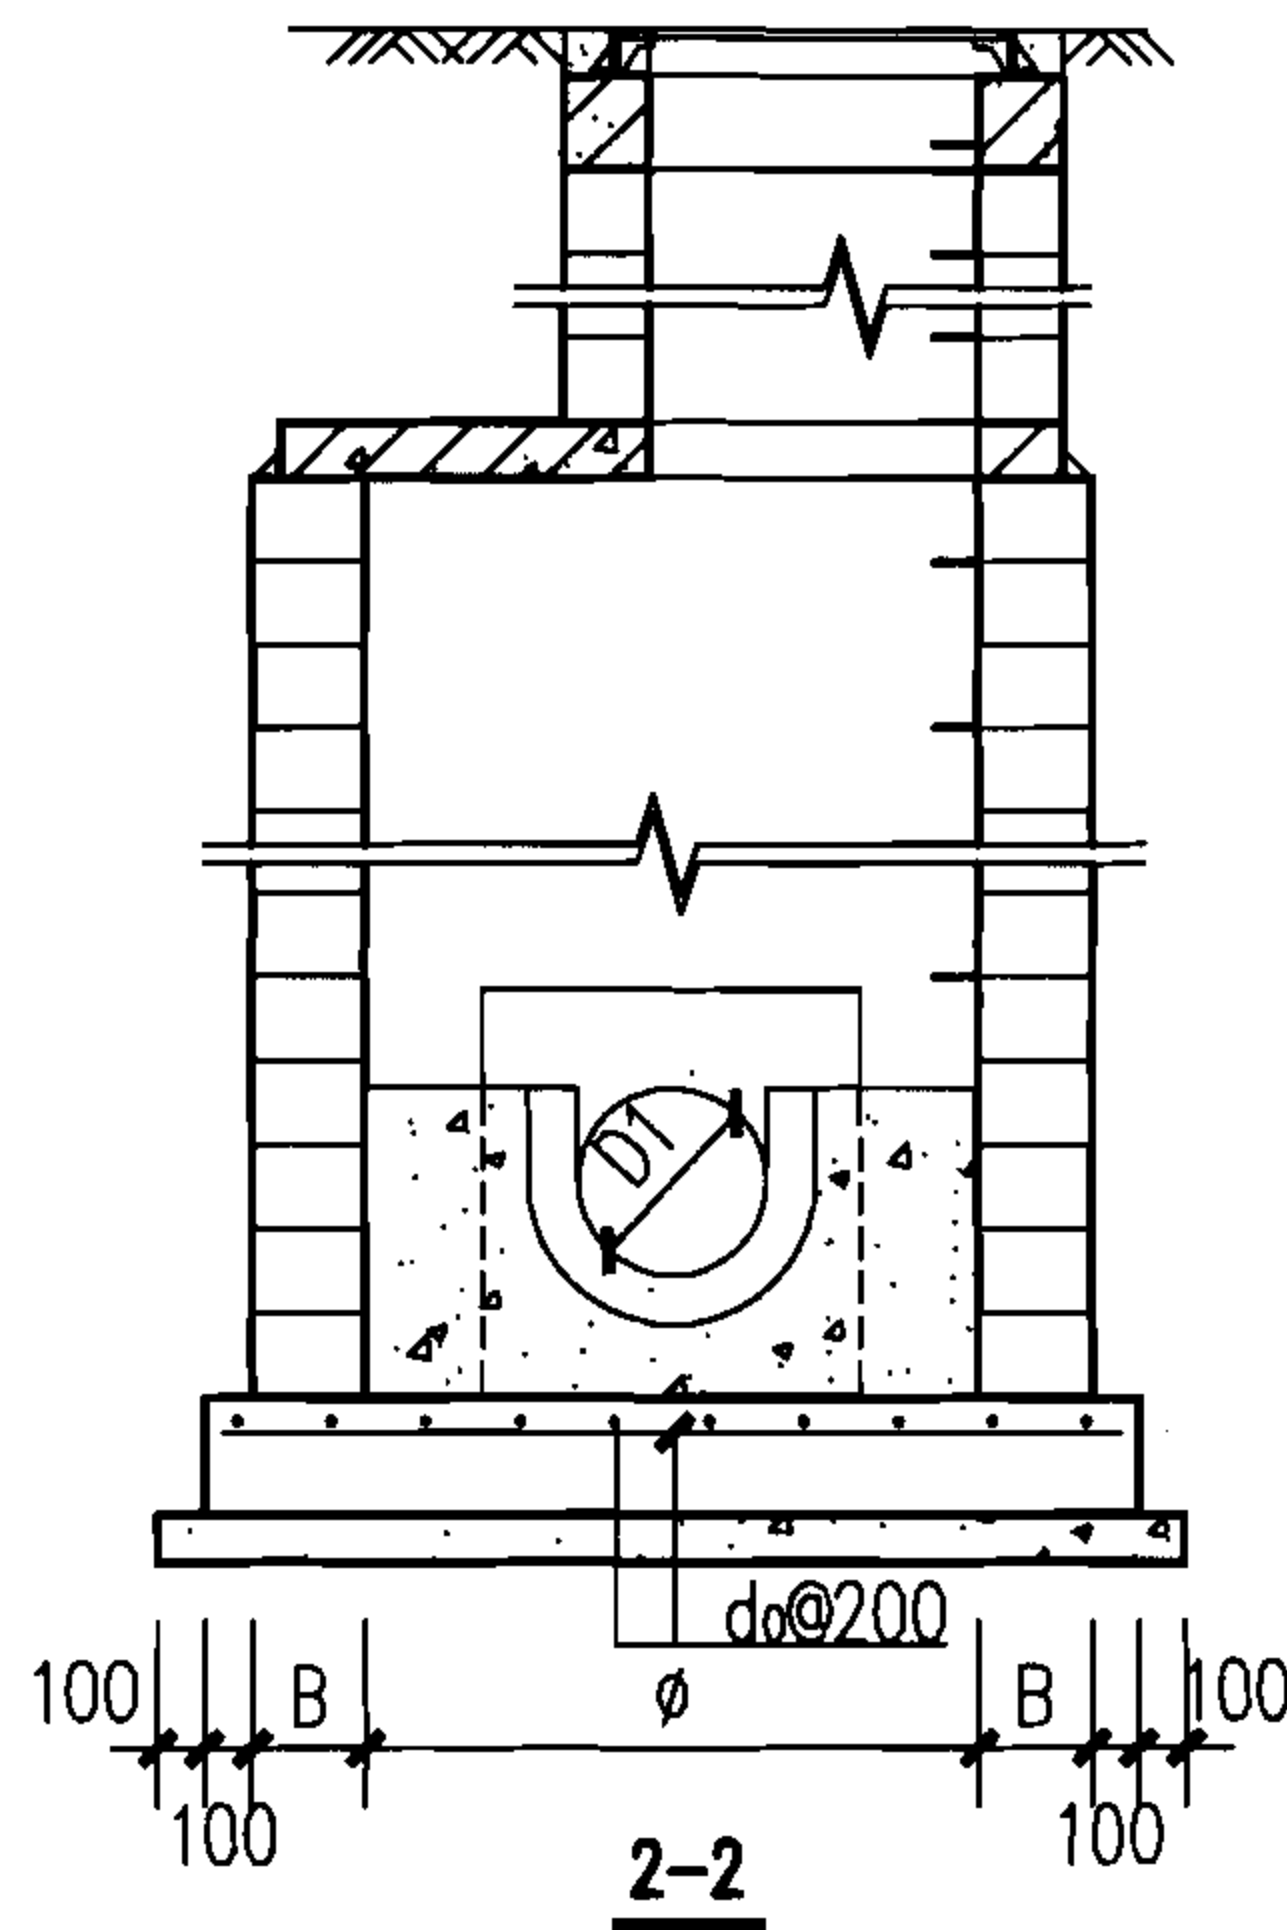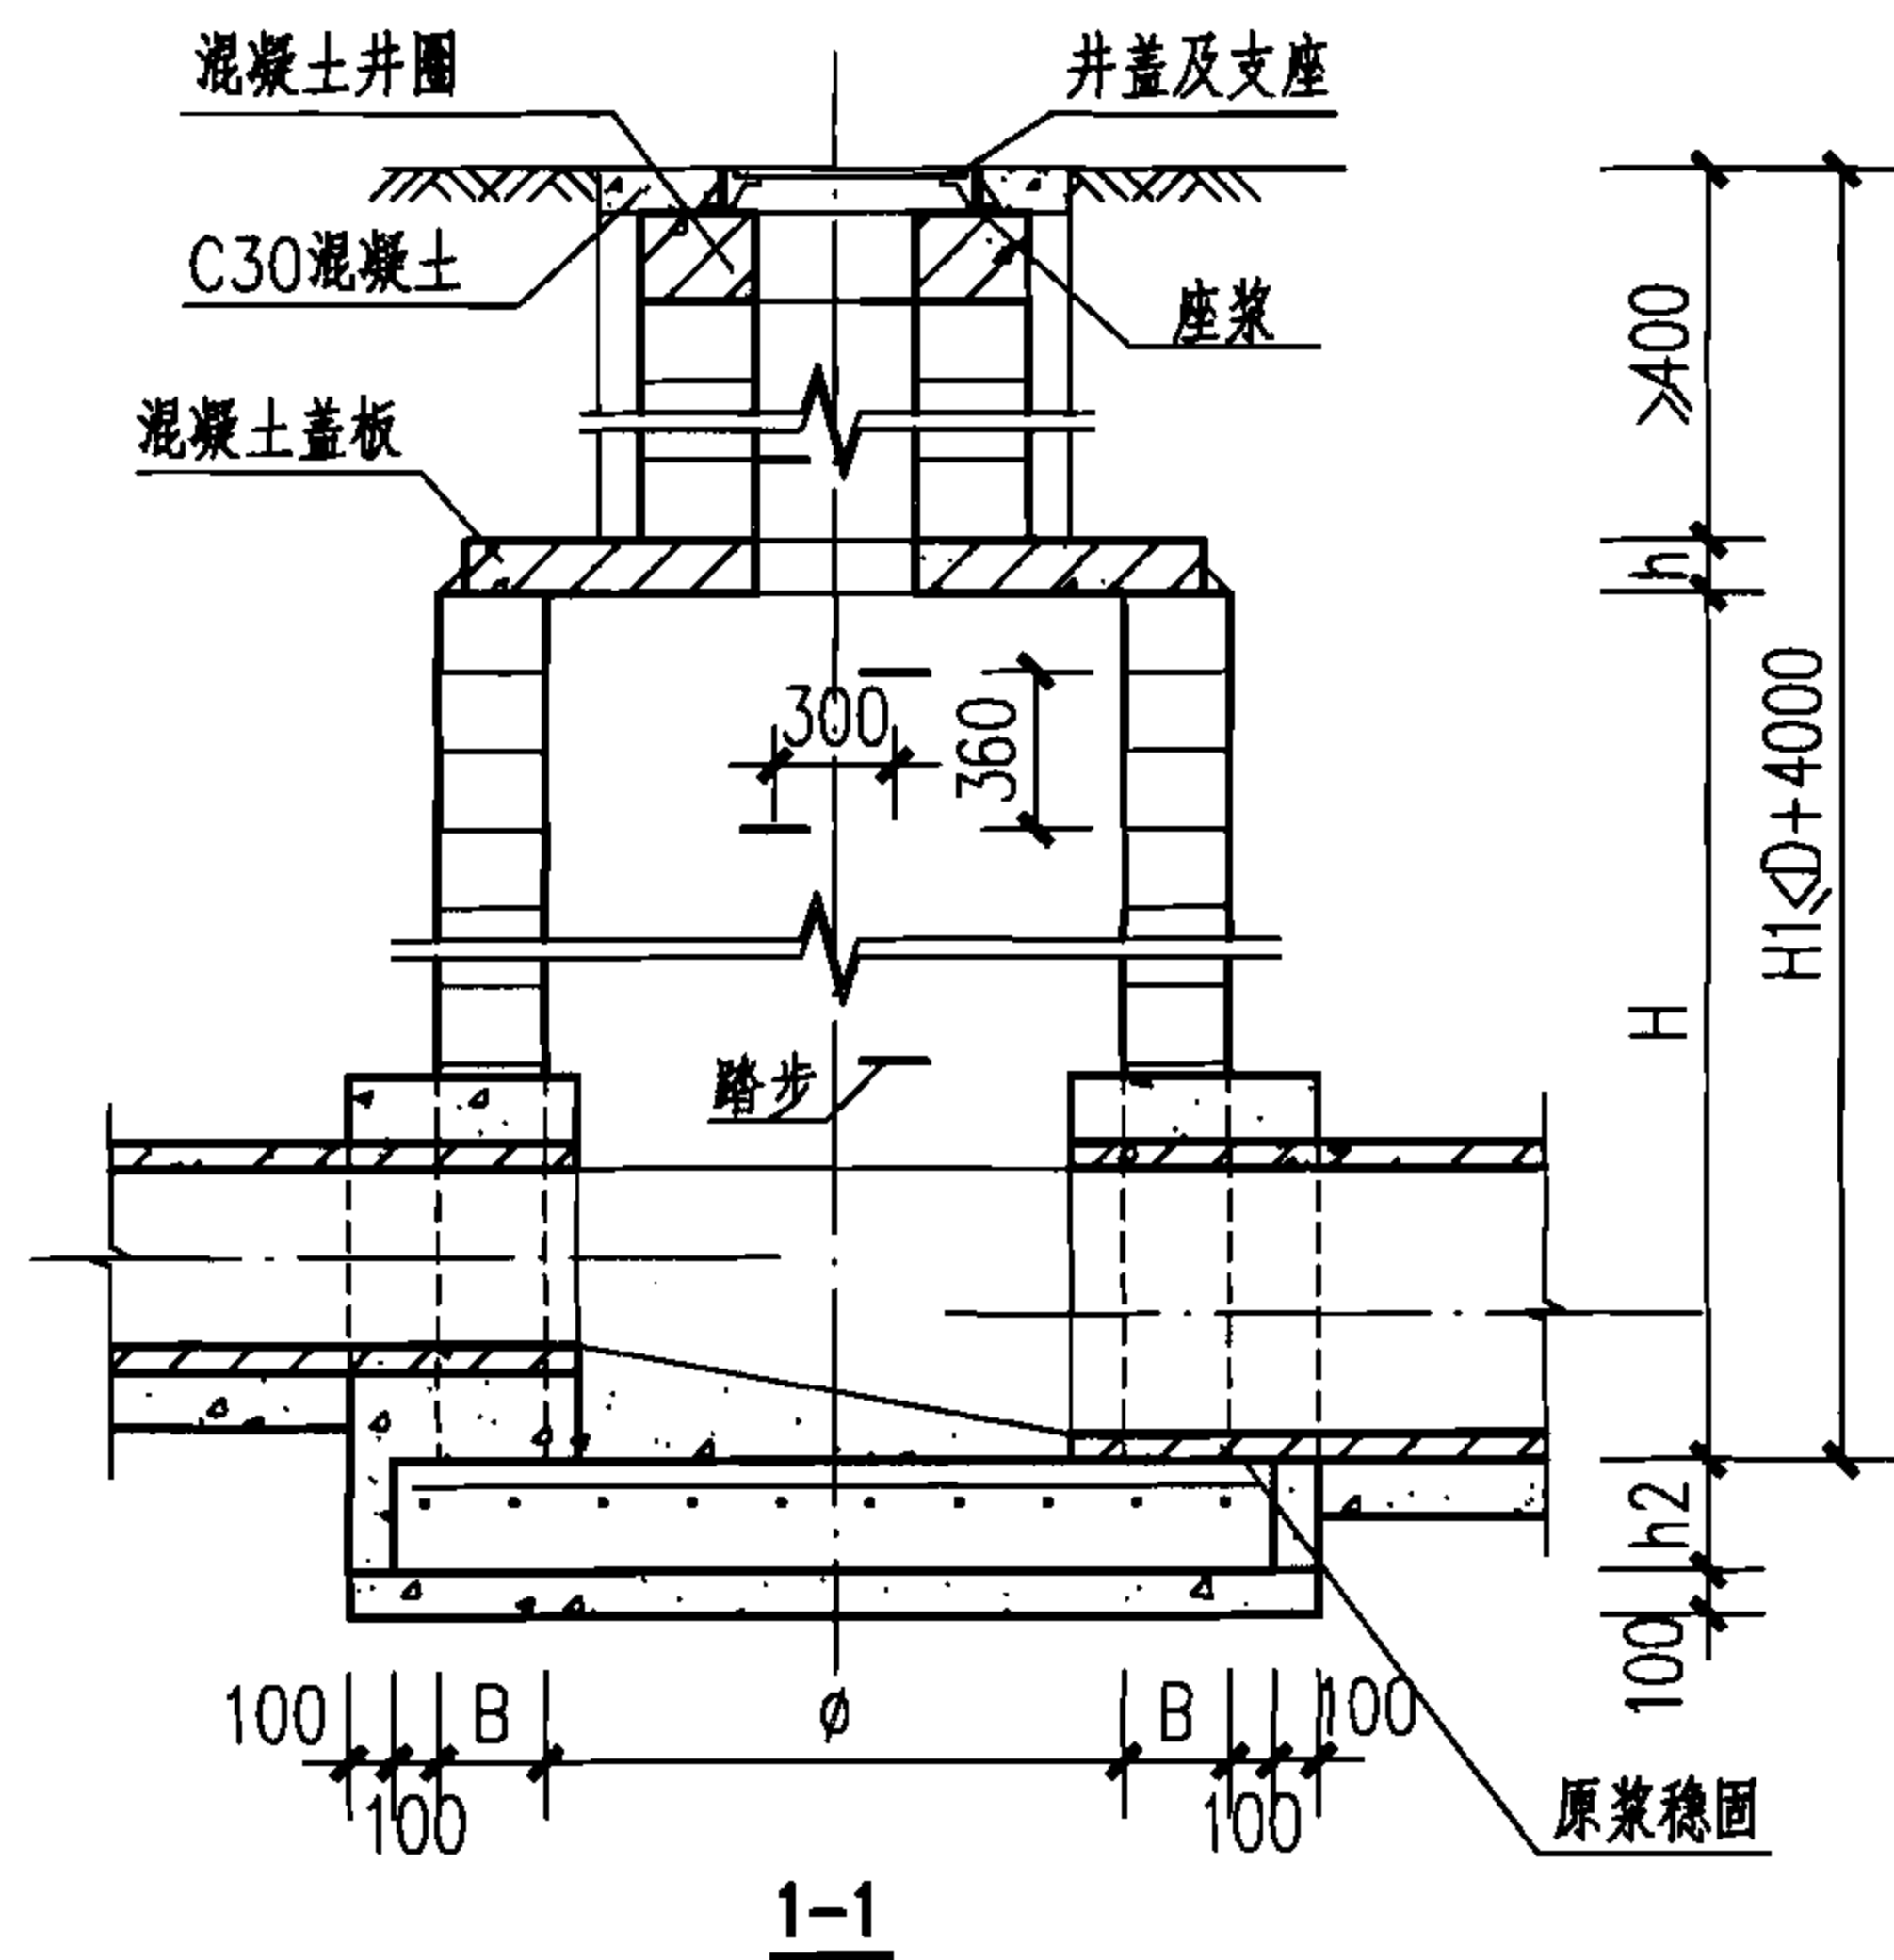

井室尺寸及工程量表

井室尺寸			管径	混凝土 (m ³)			钢筋		盖板
φ	B	h2	D	底板	垫层	流槽	d0	重量 (kg)	编号
900	180	180	200	0.30	0.22	0.12	φ10	9.65	1
			300	0.30	0.22	0.15			
			400	0.30	0.22	0.17			
			500	0.30	0.22	0.18			
1100	240	200	400	0.50	0.31	0.29	φ10	14.50	2
			500	0.50	0.31	0.32			
			600	0.50	0.31	0.33			
1300	240	220	600	0.68	0.38	0.51	φ12	26.00	3
			700	0.68	0.38	0.53			
1500	240	250	700	0.94	0.45	0.77	φ12	31.65	4
			800	0.94	0.45	0.79			

注：未包括井室墙体工程量。

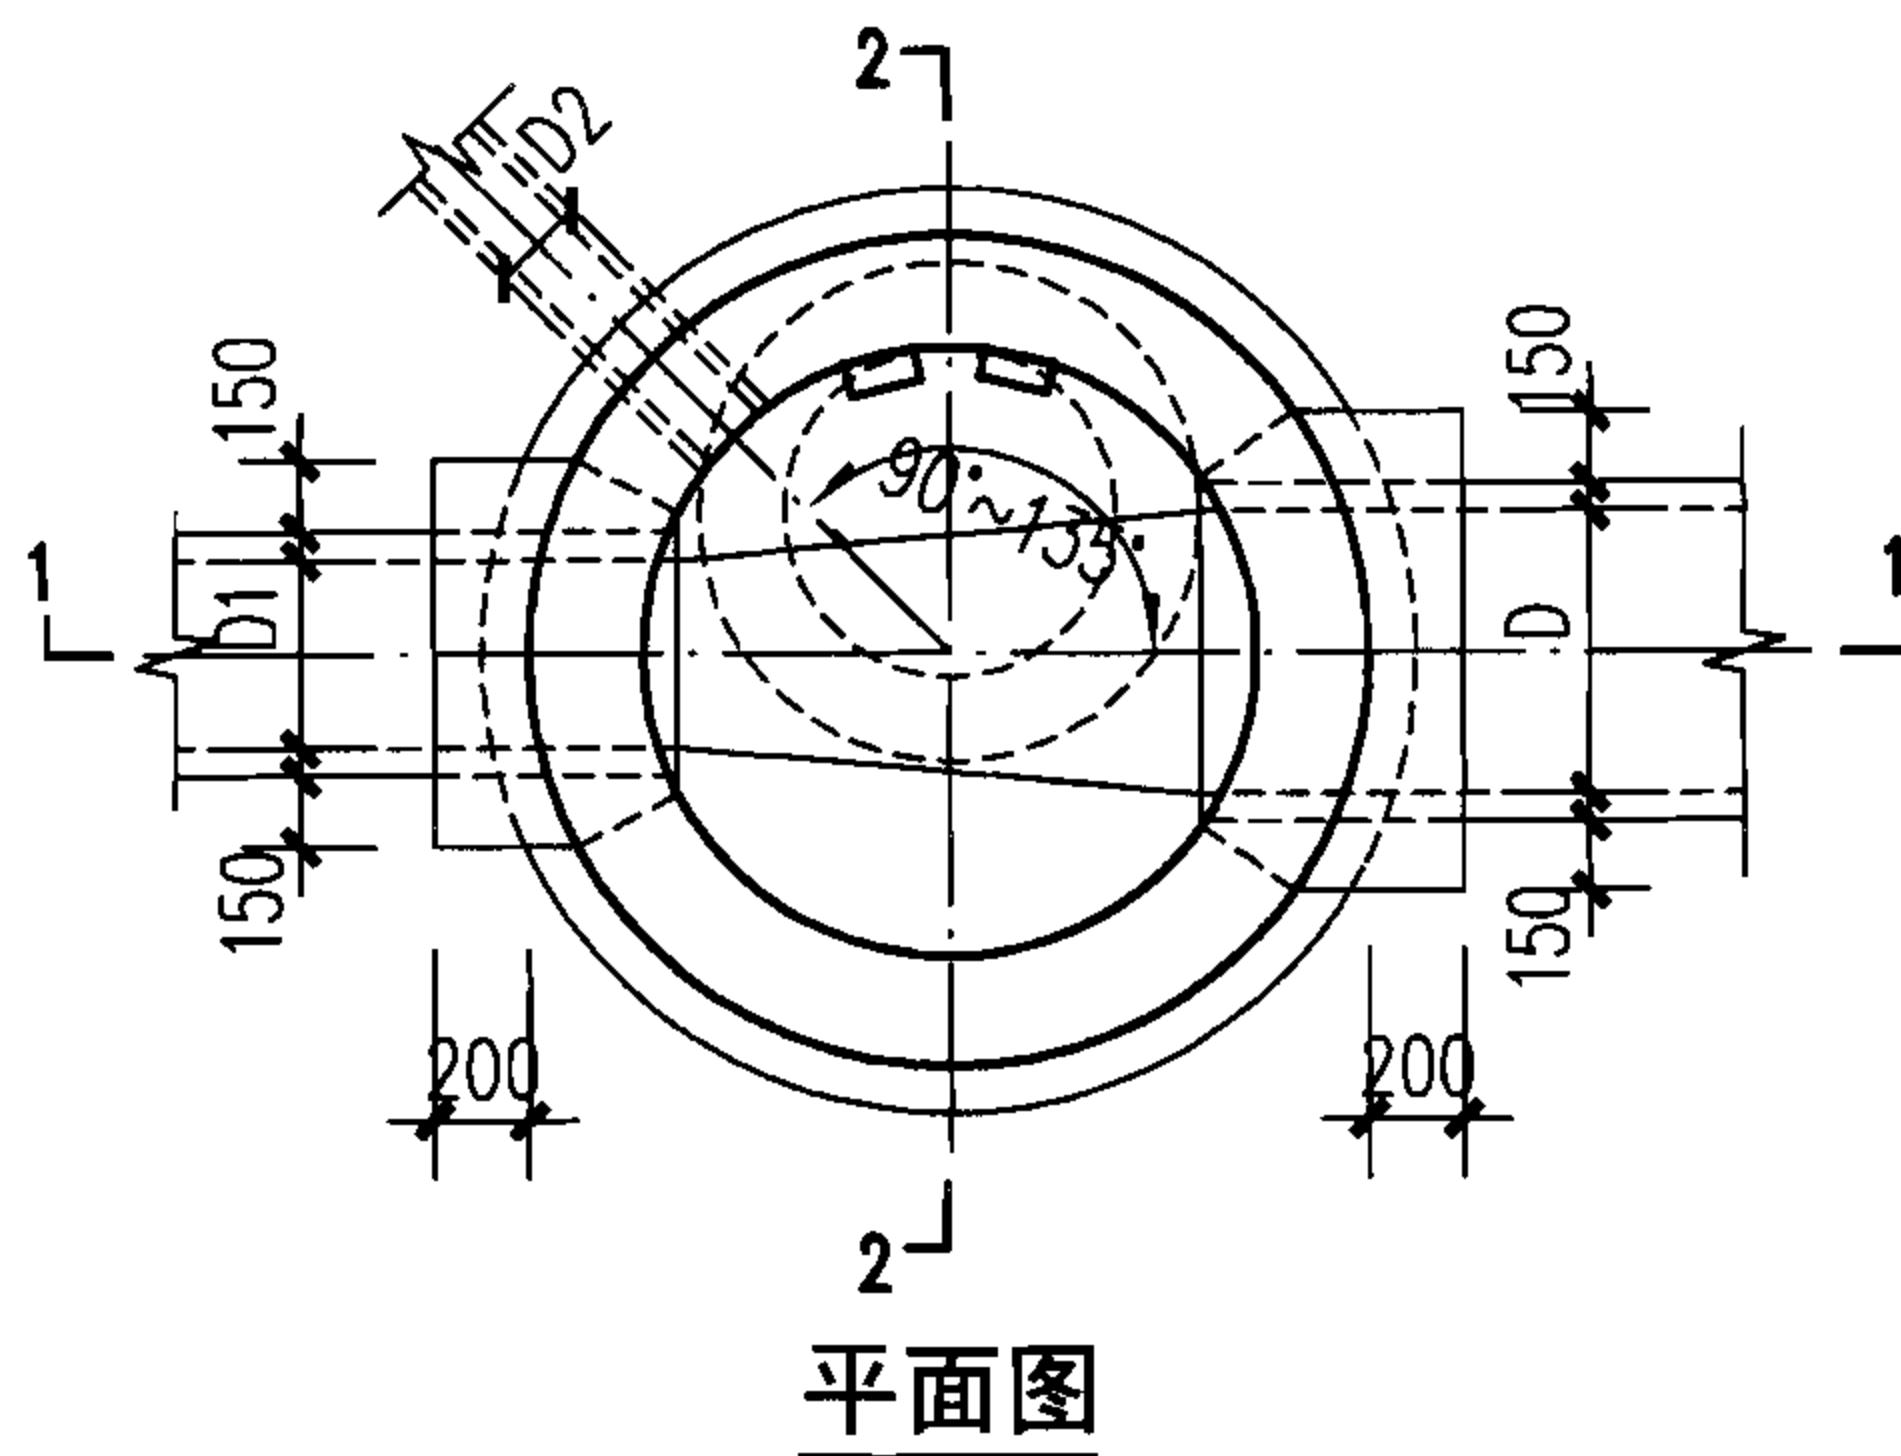

说明：

1. 井室高度H自井底至盖板底净高一般为D+1800，埋深不足时酌情减少。
2. 接入支管超挖部分采用级配砂石或C15混凝土填实。
3. 顶平接入支管见本图集第8页圆形排水检查井尺寸表。
4. 井壁组砌图详见本图集第18~20页。
5. 本图中未注明的尺寸详见本图集第20页。

φ900~φ1500圆形污水检查井 (D≤800)

图集号

06MS201-4

审核 陈宗明

校对 周国华

设计 张连奎


张连奎

张连奎


张连奎

张连奎


张连奎

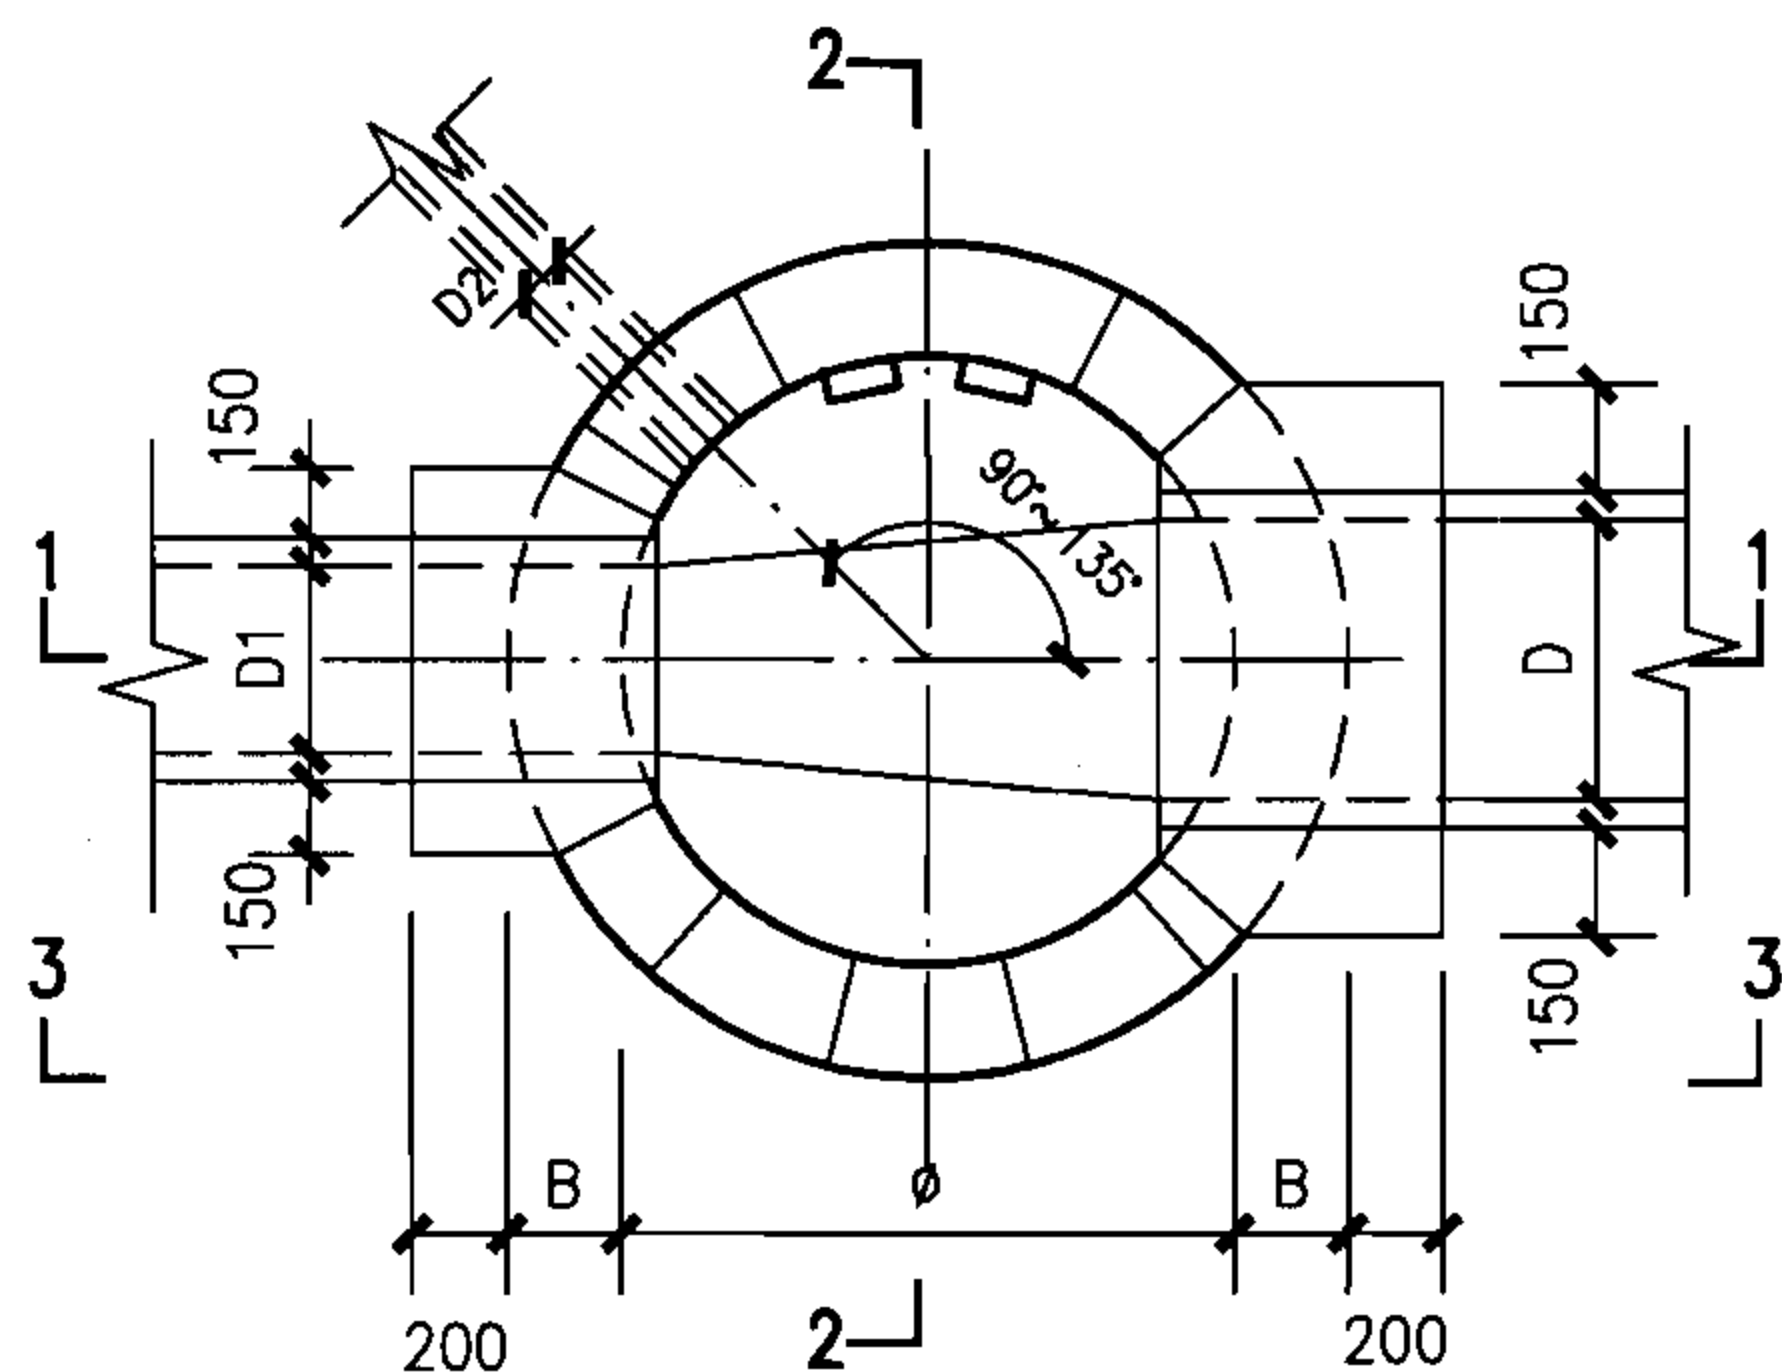


包封以下 (单数层) 排块图

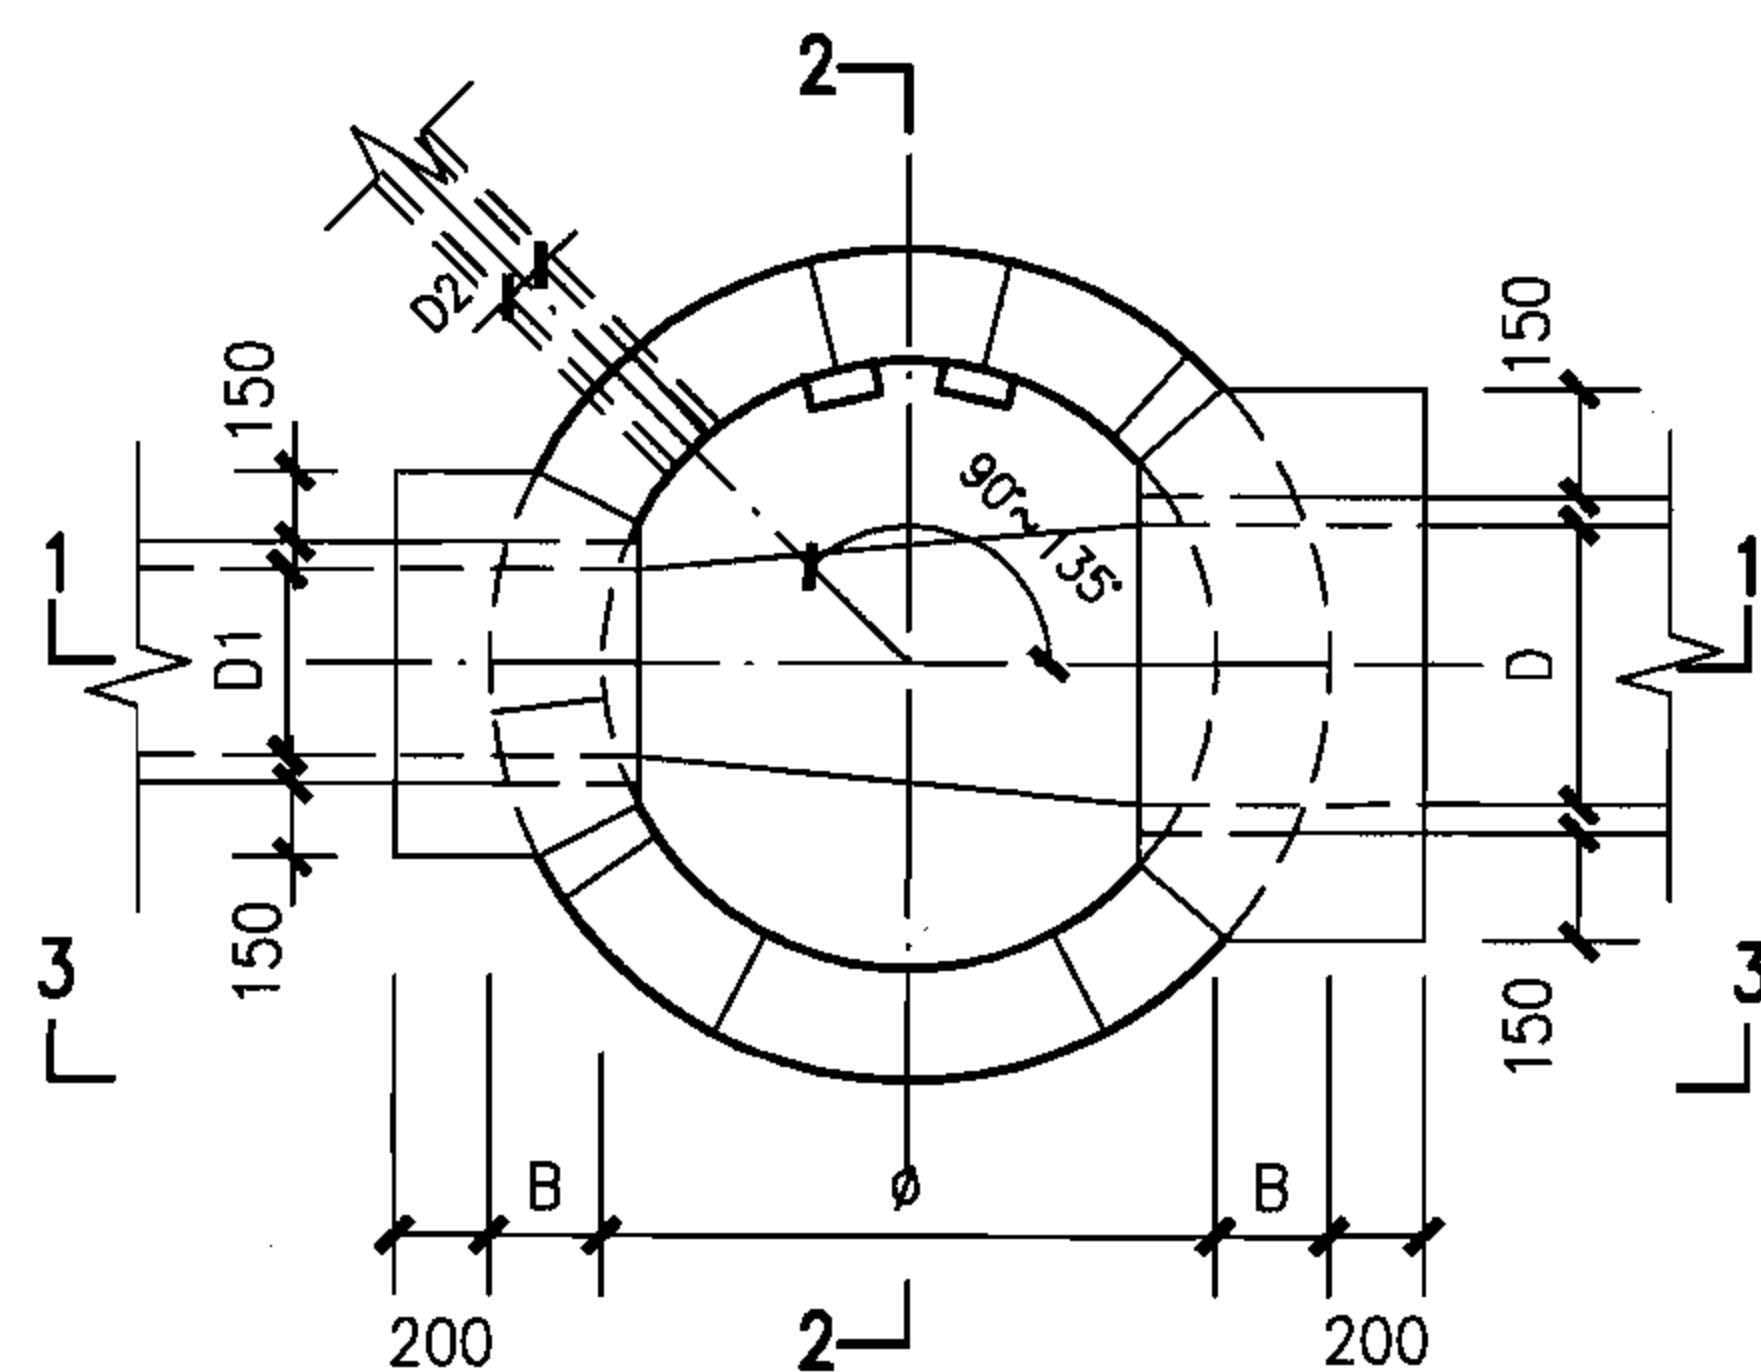

包封以下 (双数层) 排块图

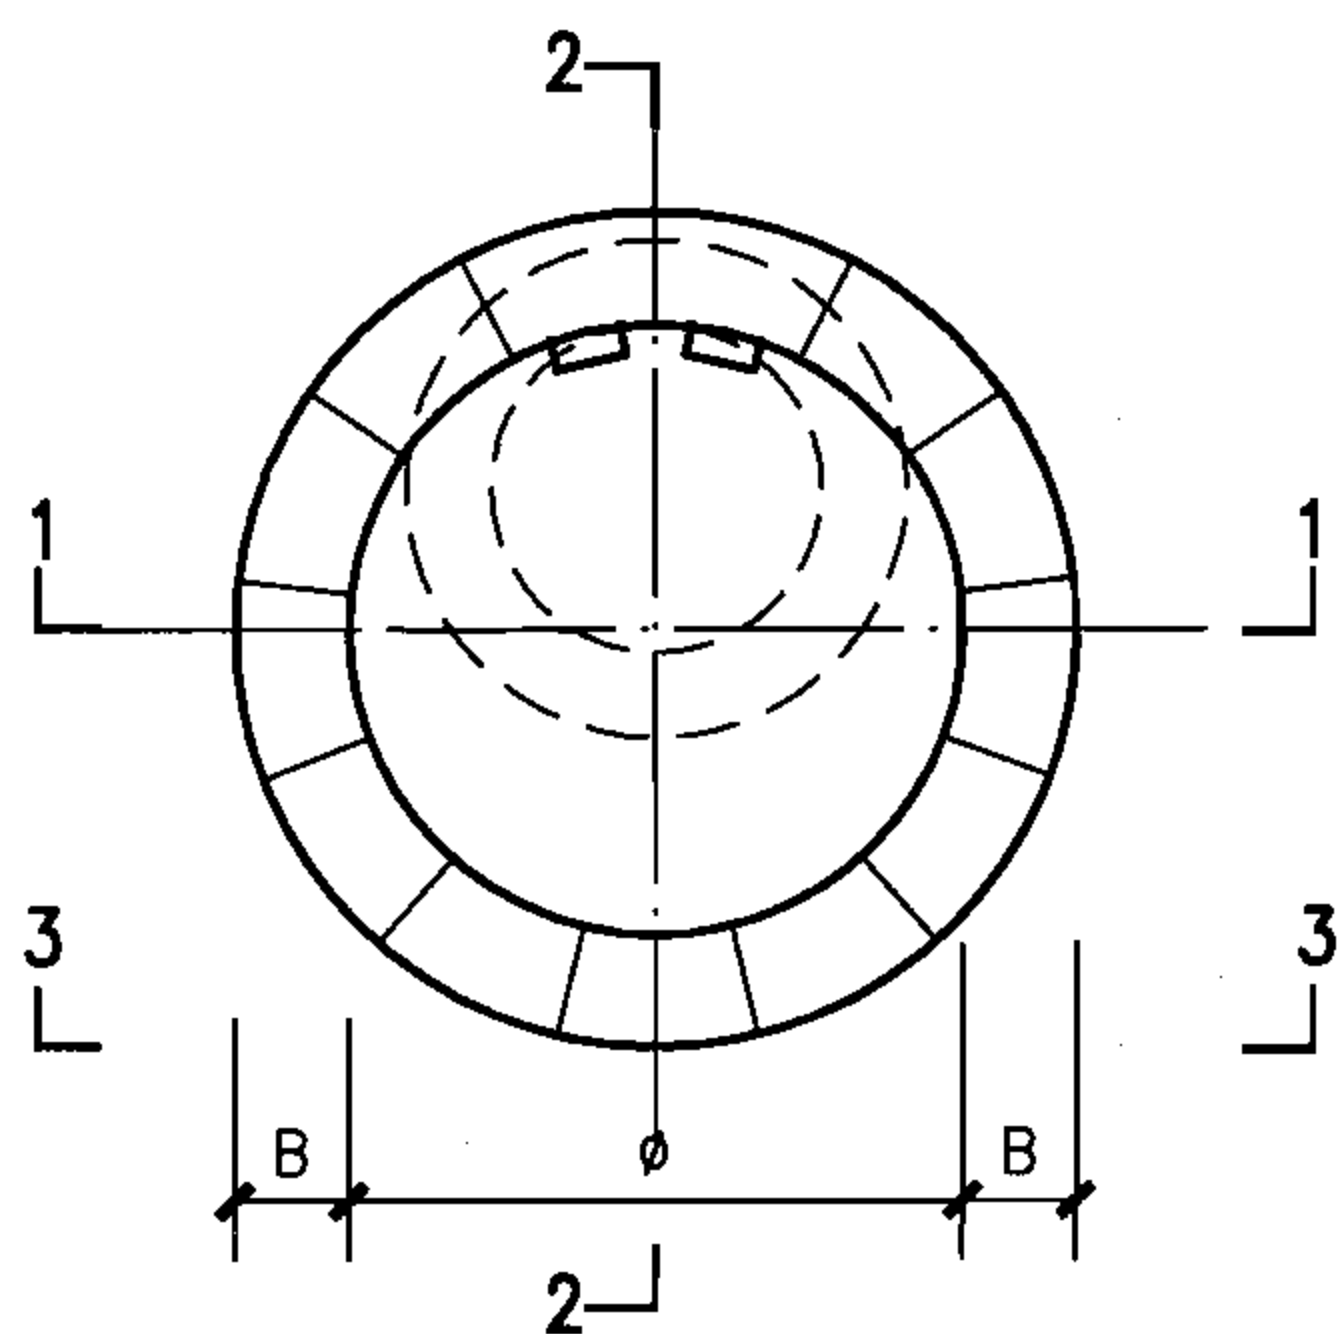

包封以上 (单数层) 排块图

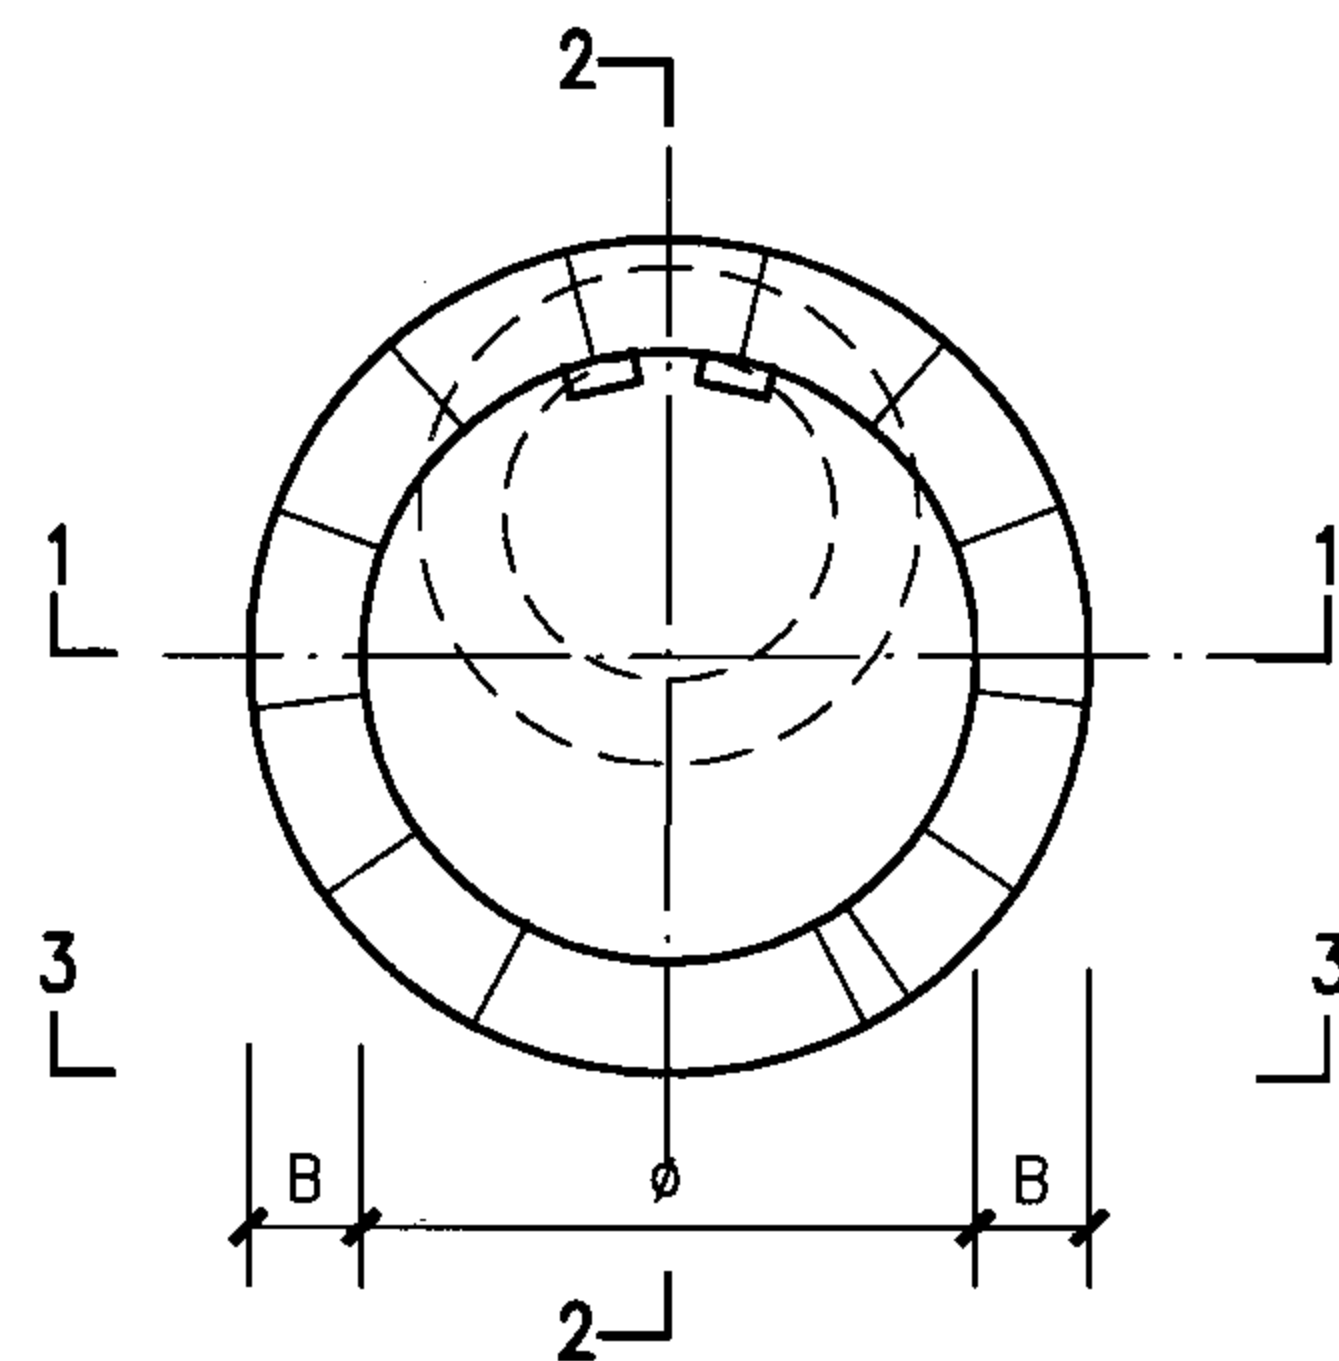

包封以上 (双数层) 排块图

说明:

1. 井壁包封以下模块排块图同包封以上模块排块图, 管道周边模块根据现场情况进行切割。
2. 剖面详图详建本图集第16页。
3. 井室各部尺寸详建本图集第17页。
4. 管道接口包封做法详建本图集第89页。

$\phi 900 \sim \phi 1500$ 圆形雨水检查井组砌图 (一)

图集号

06MS201-4

审核 陈宗明

张宗明

校对

周国华

张宗明




设计

张连奎

张连奎

页

15

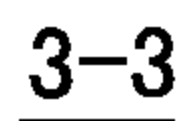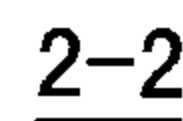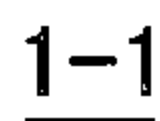

$\phi 900 \sim \phi 1500$ 圆形雨水检查井组砌图 (二)

图集号

06MS201-4

审核 陈宗明 陈宗明 校对 周国华 周国华 设计 张连奎 张连奎

页

16

井室各部尺寸及工程量统计表

井室直径	管 径	各 部 尺 寸		井室模块(块)			井室混凝土(m ³)	
		B	b	模块编号	每层块数	砌块总数	灌芯	包封
900	200	180	11	M-Y9	9	99	0.39	0.162
	300	180	11	M-Y9	9	99	0.39	0.228
	400	180	11	M-Y9	9	99	0.39	0.308
1100	400	240	11	M-Y11	11	121	0.87	0.318
	500	240	11	M-Y11	11	121	0.87	0.412
	600	240	11	M-Y11	11	120	0.87	0.528
1300	600	240	11	M-Y13	13	142	0.96	0.518
	700	240	11	M-Y13	13	142	0.96	0.642
1500	700	240	11	M-Y15	15	164	1.09	0.630
	800	240	11	M-Y15	15	159	1.05	0.784

说明:




- 井室工程量统计以接入支管最大管径计算,其他情况根据每侧墙体支管管径不同时模块工程量修正表及包封混凝土工程量修正表进行修正。
- 工程量统计表未包括井筒部分的工程量。

每侧墙体接入支管管径不同时模块工程量修正表

管 径	替掉模块(块)					
D1、D2、D3	ø700	ø800	ø900	ø1100	ø1300	ø1500
200	0	0	0	0	0	0
300	0	0	0	0	0	0
400	0	0	0	0	0	0
500	—	—	—	0	0	0
600	—	—	—	1	1	1
700	—	—	—	—	1	1
800	—	—	—	—	—	4

每侧墙体接入支管管径不同时包封混凝土工程量修正表

管 径	包封混凝土体积(m ³)					
D1、D2、D3	ø700	ø800	ø900	ø1100	ø1300	ø1500
200	0.082	0.081	0.081	0.087	0.087	0.087
300	0.116	0.115	0.114	0.120	0.120	0.120
400	0.158	0.157	0.154	0.159	0.159	0.159
500	—	—	—	0.206	0.206	0.206
600	—	—	—	0.264	0.259	0.259
700	—	—	—	—	0.321	0.315
800	—	—	—	—	—	0.392

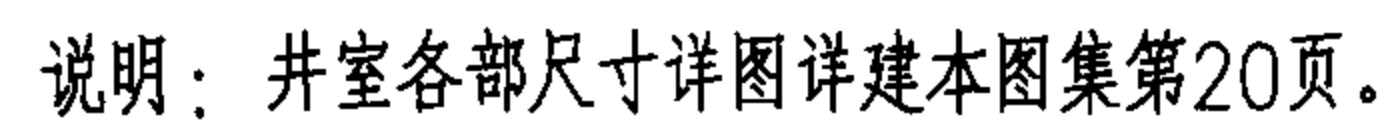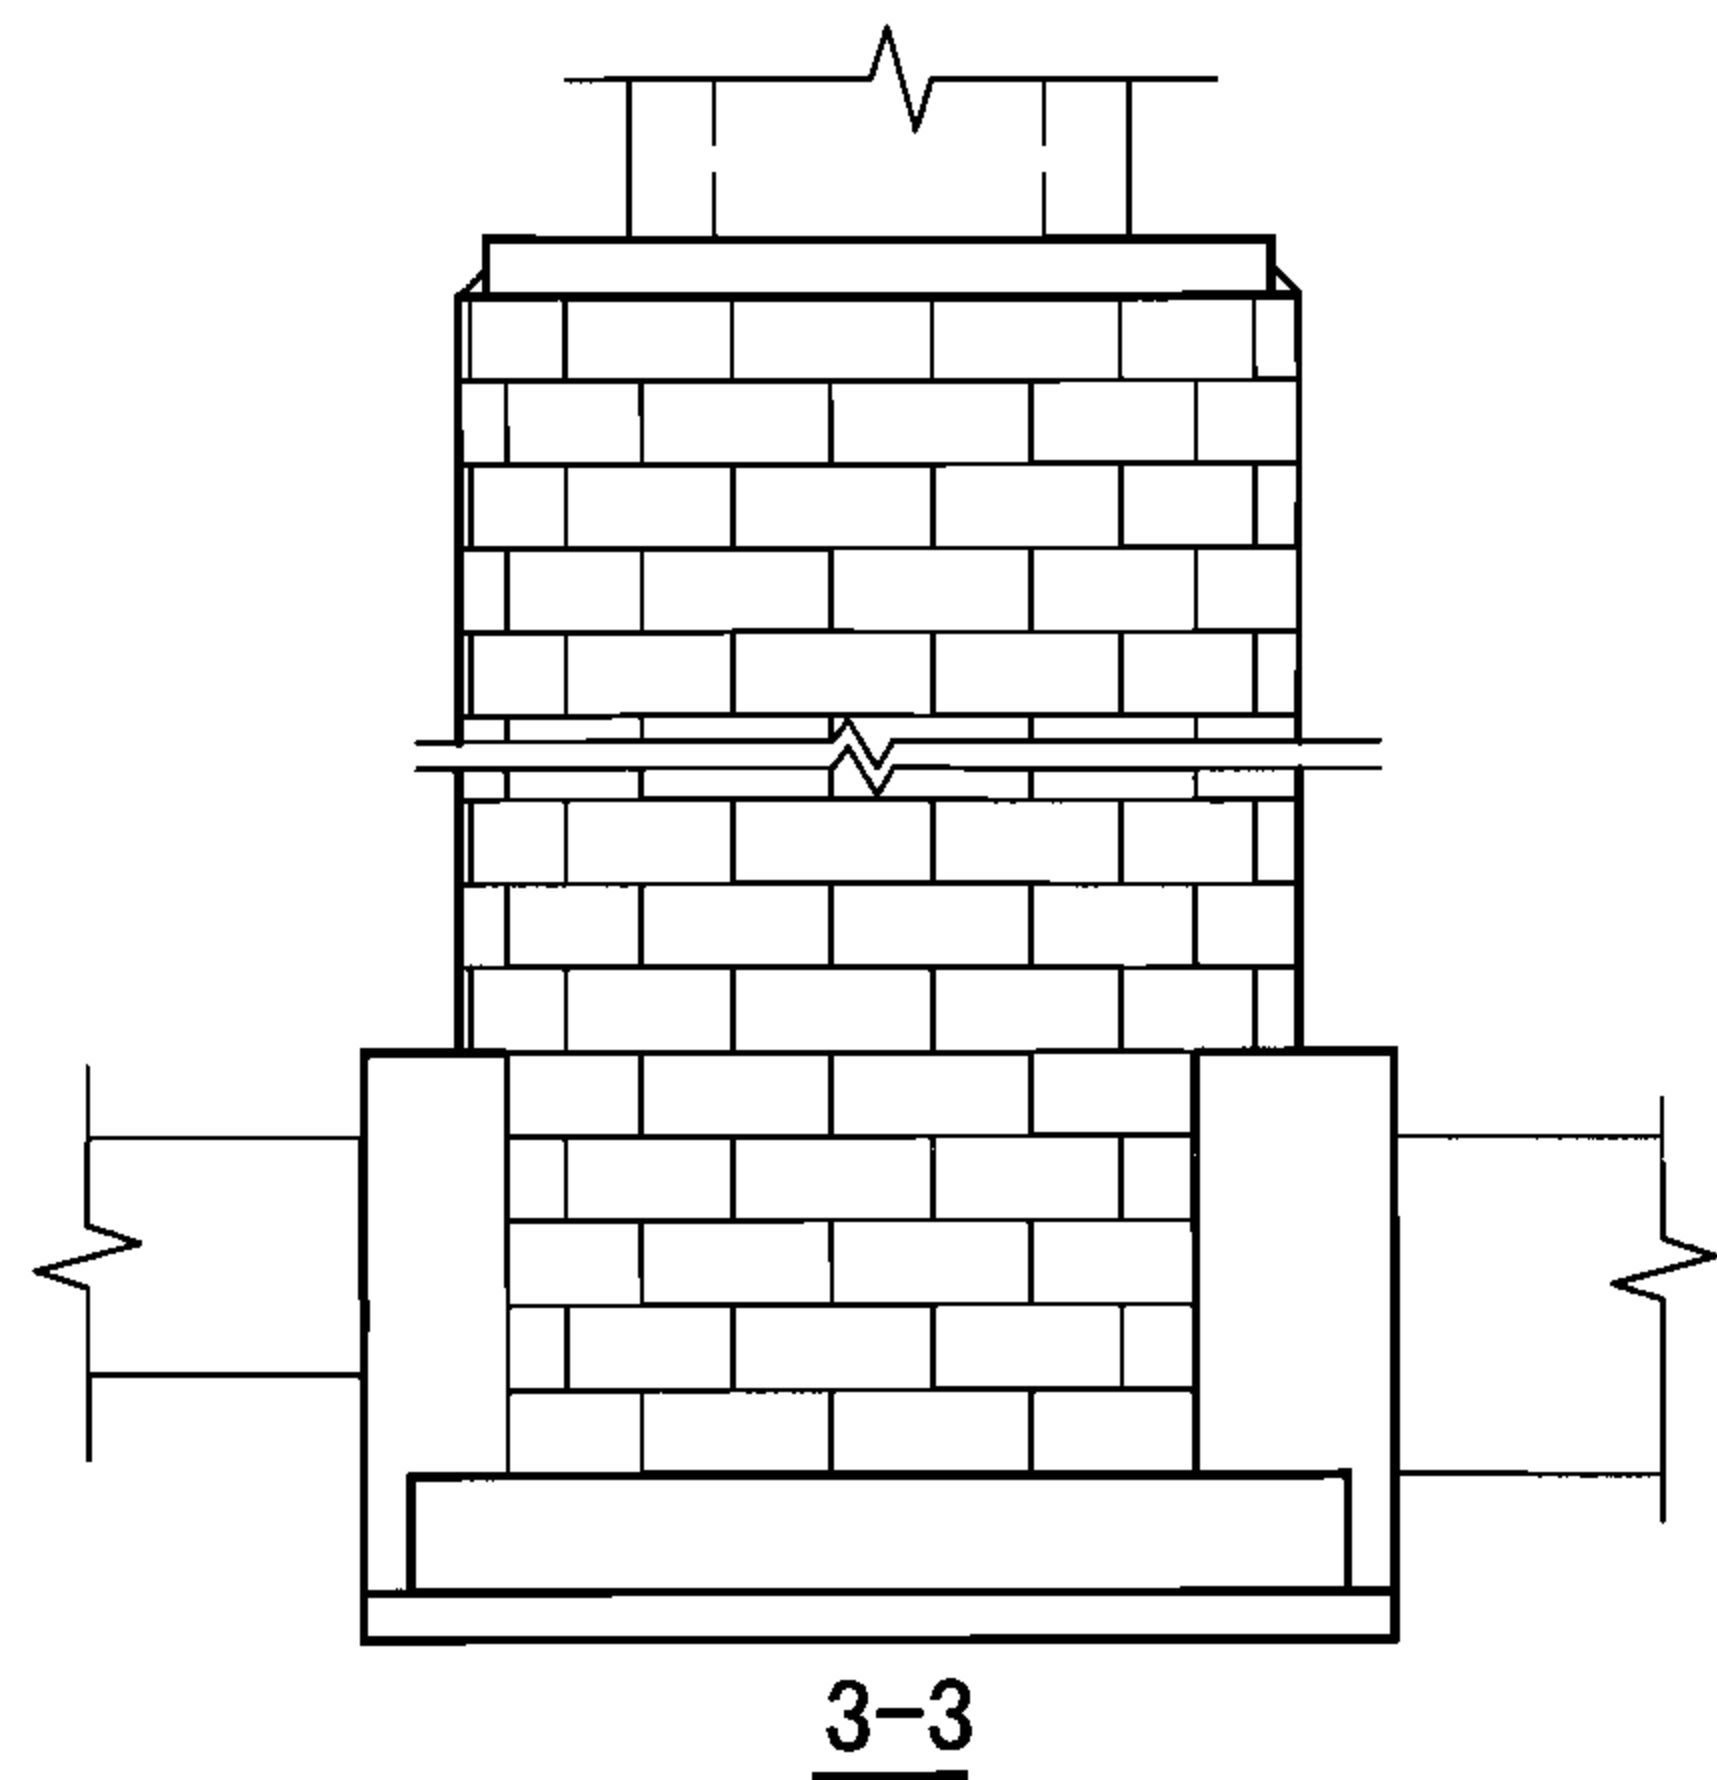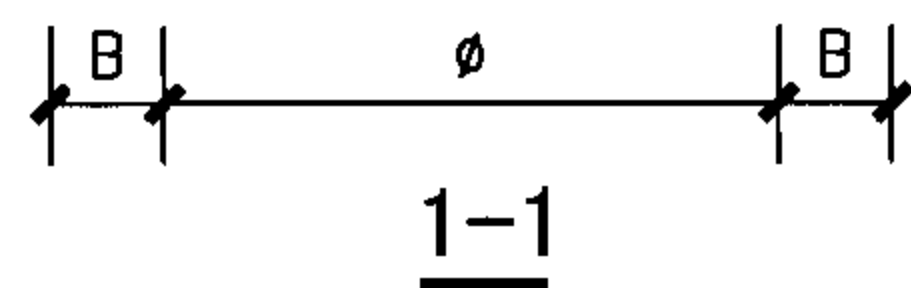

φ 900~ φ 1500圆形污水检查井组砌图（二）							图集号	06MS201-4		
审核	陈宗明	陈宗明	校对	周国华	周国华	设计	张连奎	张连奎	页	19

井室各部尺寸及工程量统计表

井室直径	管 径	各 部 尺 寸			井室模块(块)			井室混凝土(m ³)	
∅	D	B	b	H	模块编号	每层块数	模块总数	灌芯	包封
900	200	180	12	2160	M-Y9	9	108	0.421	0.162
	300	180	12	2160	M-Y9	9	108	0.421	0.228
	400	180	13	2340	M-Y9	9	117	0.457	0.308
1100	400	240	13	2340	M-Y11	11	143	1.030	0.318
	500	240	13	2340	M-Y11	11	143	1.030	0.412
	600	240	14	2520	M-Y11	11	153	1.102	0.528
1300	600	240	14	2520	M-Y13	13	181	1.213	0.518
	700	240	15	2700	M-Y13	13	194	1.300	0.642
1500	700	240	15	2700	M-Y15	15	224	1.478	0.630
	800	240	15	2700	M-Y15	15	221	1.459	0.784

说明:

- 井室工程量统计以接入支管最大管径计算,其他情况根据每侧墙体支管管径不同时模块工程量修正表及包封混凝土工程量修正表进行修正。
- 工程量统计表未包括井筒部分的工程量。

每侧墙体接入支管管径不同时模块工程量修正表

管 径	替掉模块(块)					
D1、D2、D3	∅700	∅800	∅900	∅1100	∅1300	∅1500
200	0	0	0	0	0	0
300	0	0	0	0	0	0
400	0	0	0	0	0	0
500	—	—	—	0	0	0
600	—	—	—	1	1	1
700	—	—	—	—	1	1
800	—	—	—	—	—	4

每侧墙体接入支管管径不同时包封混凝土工程量修正表

管 径	包封混凝土体积(m ³)					
D1、D2、D3	∅700	∅800	∅900	∅1100	∅1300	∅1500
200	0.082	0.081	0.081	0.087	0.087	0.087
300	0.116	0.115	0.114	0.120	0.120	0.120
400	0.158	0.157	0.154	0.159	0.159	0.159
500	—	—	—	0.206	0.206	0.206
600	—	—	—	0.264	0.259	0.259
700	—	—	—	—	0.321	0.315
800	—	—	—	—	—	0.392

∅900~∅1500圆形污水检查井组砌图(三)

图集号

06MS201-4

审核 陈宗明

陈宗明

校对 周国华


周国华

设计 张连奎

张连奎

页

20

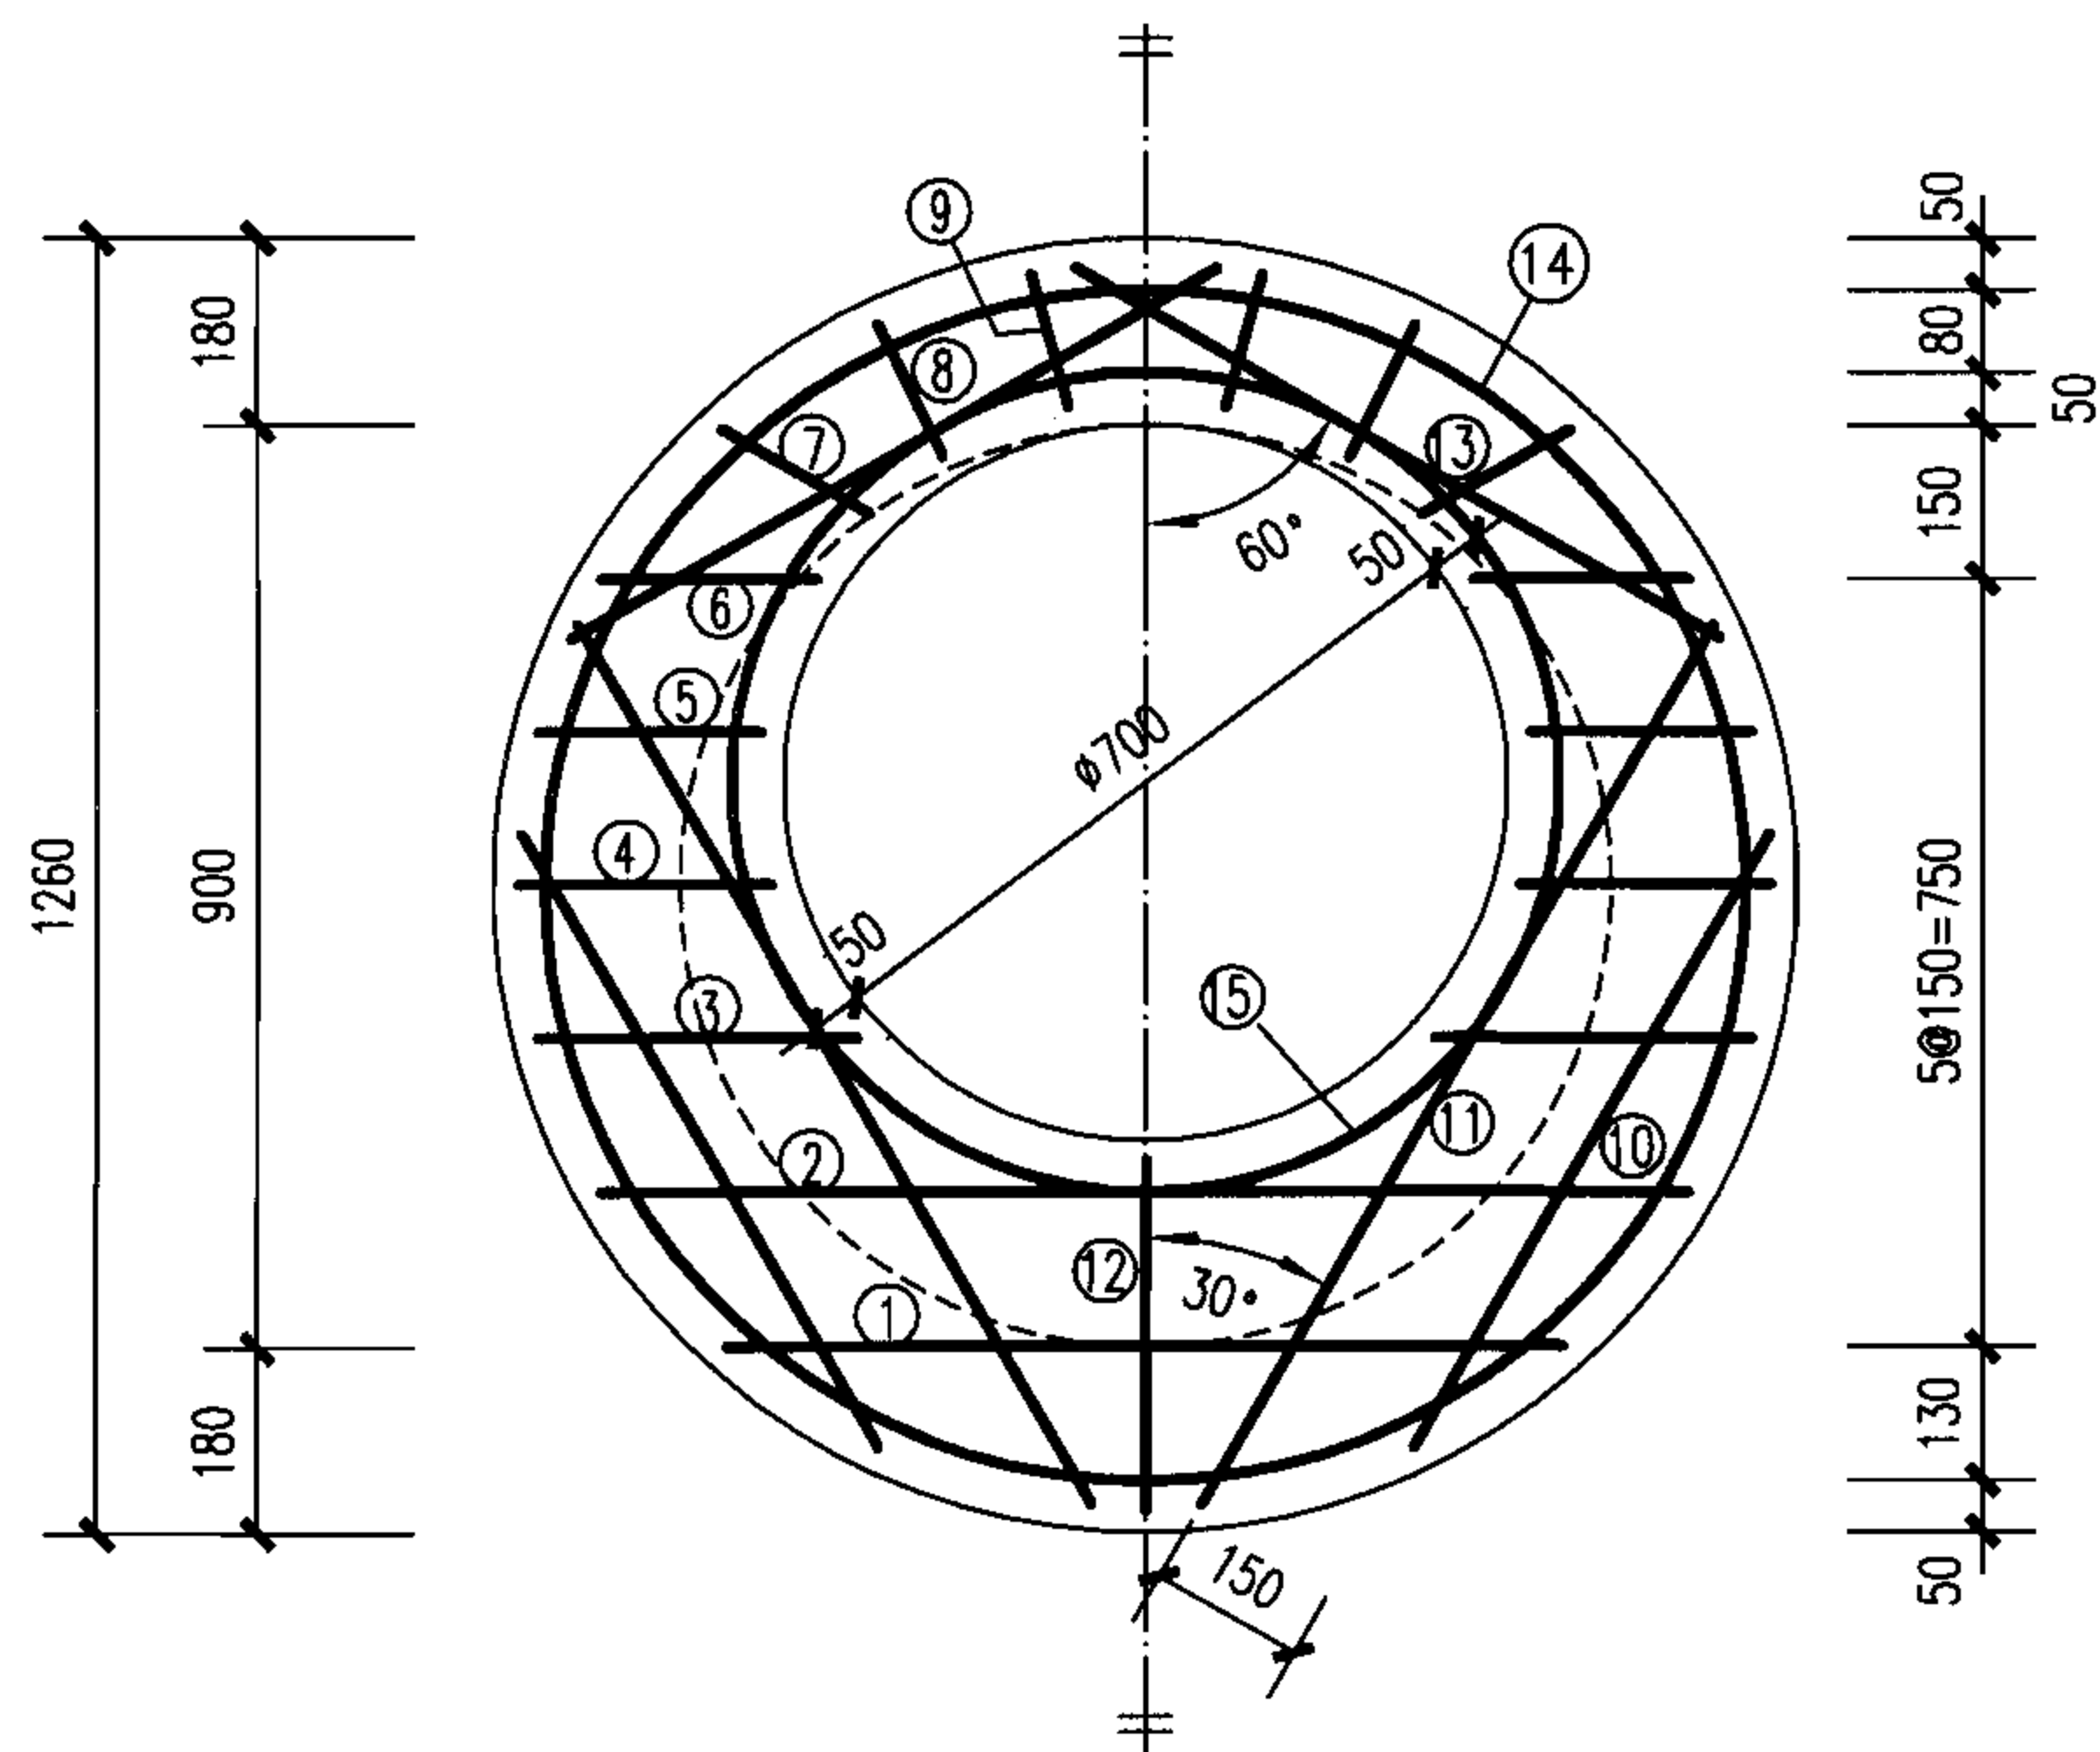

φ 900圆形雨污水检查井盖板配筋图

说明:

1. 混凝土净保护层: 35; 钢筋放置下层, 水平筋在最下面。
2. 盖板顶覆土 $0.4\text{m} \leq H_0 \leq 4.0\text{m}$ 。
3. $\phi 700$ 孔洞亦可改为 $\phi 800$, 配筋不变, 钢筋长度及位置自行调整。
4. 盖板吊钩做法详见本图集第90页。

钢筋表

编号	形式尺寸 (mm)	盖板1-1					盖板1-2				
		规格 (mm)	长度 (mm)	数量 (根)	总长 (m)	重量 (kg)	规格 (mm)	长度 (mm)	数量 (根)	总长 (m)	重量 (kg)
①		Φ12	809	1	0.89	0.80	Φ14	809	1	0.89	1.08
②		Φ12	1051	1	1.05	0.94	Φ14	1051	1	1.05	1.27
③		Φ12	307	2	0.62	0.55	Φ14	307	2	0.62	0.75
④		Φ12	244	2	0.50	0.45	Φ14	244	2	0.50	0.61
⑤		Φ12	215	2	0.44	0.39	Φ14	215	2	0.44	0.54
⑥		Φ12	209	2	0.42	0.37	Φ14	209	2	0.42	0.51
⑦		Φ12	165	2	0.34	0.30	Φ14	165	2	0.34	0.41
⑧		Φ12	142	2	0.29	0.26	Φ14	142	2	0.29	0.35
⑨		Φ12	133	2	0.27	0.24	Φ14	133	2	0.27	0.33
⑩		Φ12	688	2	1.38	1.23	Φ14	688	2	1.38	1.67
⑪		Φ12	990	2	1.98	1.76	Φ14	990	2	1.98	2.39
⑫		Φ12	340	1	0.34	0.31	Φ14	340	1	0.34	0.41
⑬		Φ12	720	2	1.44	1.28	Φ14	720	2	1.44	1.74
⑭		Φ12	4070	1	4.07	3.62	Φ12	4070	1	4.07	3.62
⑮		Φ12	2940	1	2.94	2.61	Φ12	2940	1	2.94	2.61

盖板规格表

盖板型号	盖板覆土 H_0 (m)	板厚 h (mm)	混凝土 (m^3)	钢筋 (kg)
1-1	$0.9 \leq H_0 \leq 3.0$	100	0.11	15.11
1-2	$0.4 \leq H_0 < 0.9$ $3.0 < H_0 \leq 4.0$	120	0.13	18.31

φ900圆形雨污水检查井盖板配筋图

图集号

06MS201-4

审核 陈宗明

张连奎

校对

张连奎

设计


鲁广庆

张连奎

张连奎

页

21

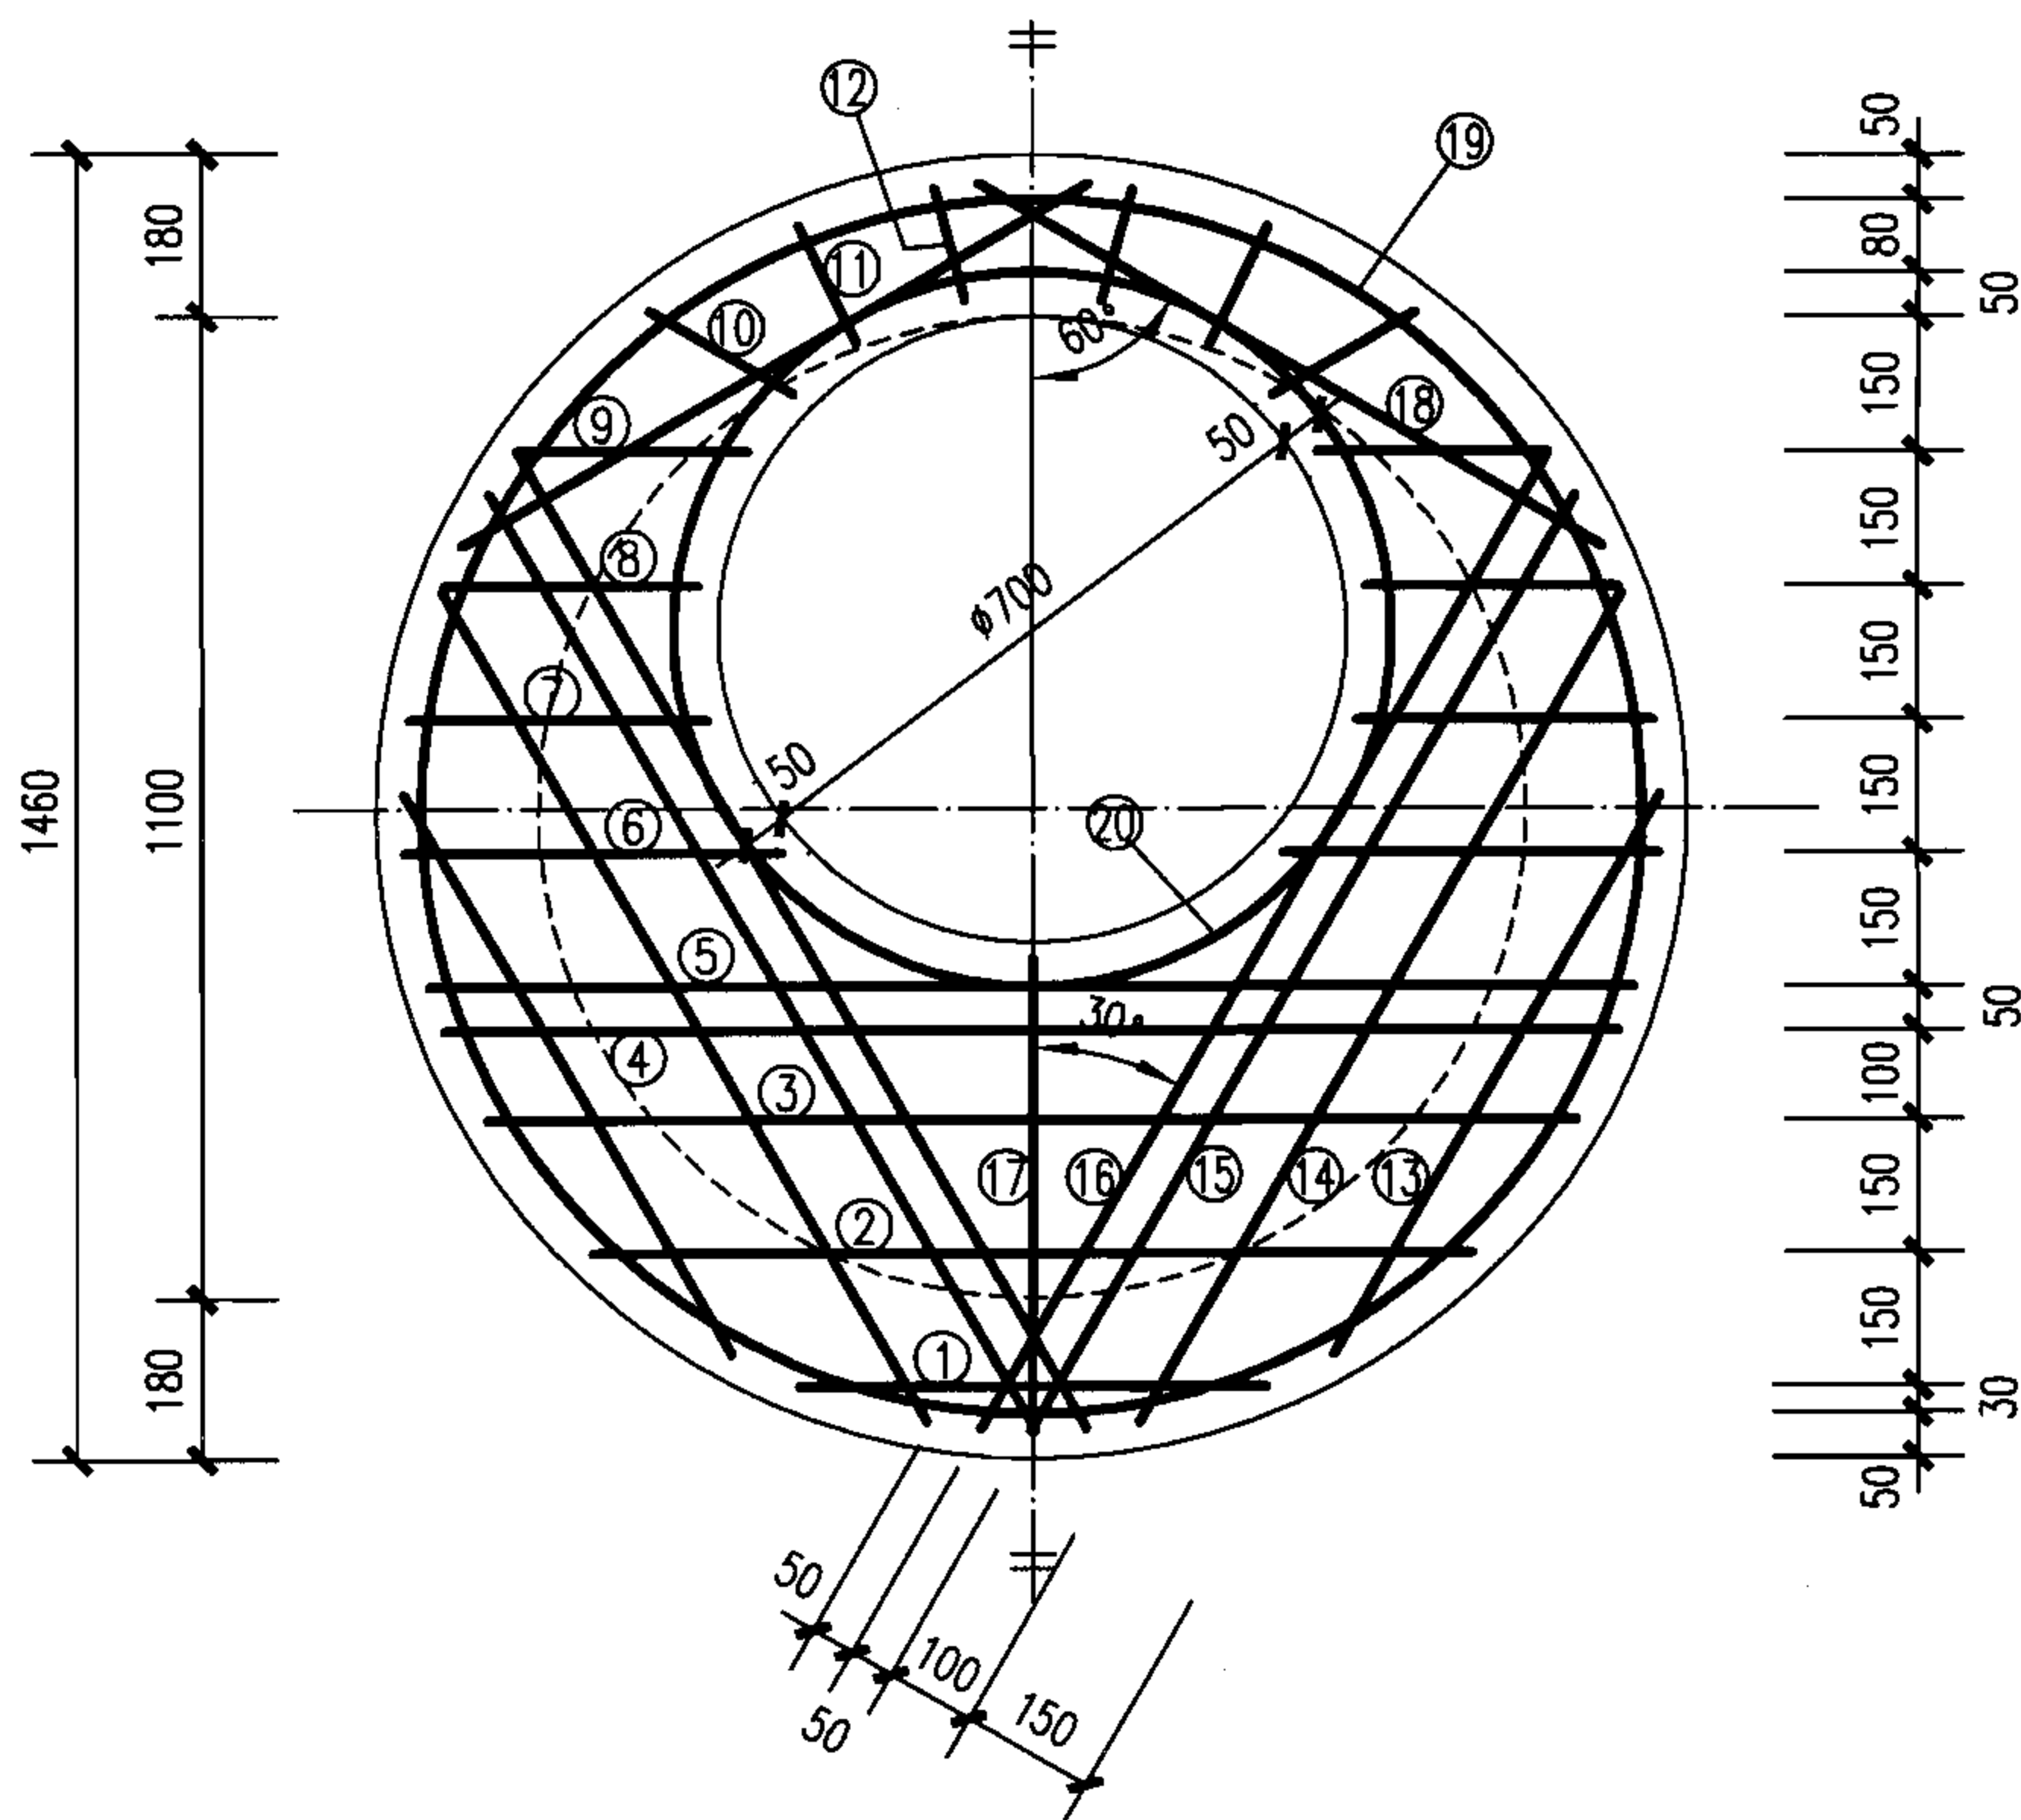

φ1100圆形雨污水检查井盖板配筋图

说明:

1. 混凝土净保护层: 35; 钢筋放置下层, 水平筋在最下面。
2. 盖板顶覆土 $0.4\text{m} \leq H_0 \leq 4.0\text{m}$ 。
3. φ700孔洞亦可改为φ800, 配筋不变, 钢筋长度及位置自行调整。
4. 盖板吊钩做法详见本图集第90页。

钢筋表

编号	形式尺寸 (mm)	盖板2-1					盖板2-2				
		规格 (mm)	长度 (mm)	数量 (根)	总长 (m)	重量 (kg)	规格 (mm)	长度 (mm)	数量 (根)	总长 (m)	重量 (kg)
①		Φ12	520	1	0.52	0.46	Φ14	520	1	0.52	0.63
②		Φ12	980	1	0.98	0.87	Φ14	980	1	0.98	1.19
③		Φ12	1213	1	1.22	1.09	Φ14	1213	1	1.22	1.48
④		Φ12	1308	1	1.31	1.17	Φ14	1308	1	1.31	1.59
⑤		Φ12	1342	1	1.35	1.20	Φ14	1342	1	1.35	1.64
⑥		Φ12	419	2	0.84	0.92	Φ14	419	2	0.84	1.25
⑦		Φ12	332	2	0.67	0.60	Φ14	332	2	0.67	0.82
⑧		Φ12	283	2	0.57	0.51	Φ14	283	2	0.57	0.70
⑨		Φ12	258	2	0.52	0.46	Φ14	258	2	0.52	0.63
⑩		Φ12	184	2	0.37	0.33	Φ14	184	2	0.37	0.45
⑪		Φ12	146	2	0.30	0.27	Φ14	146	2	0.30	0.37
⑫		Φ12	129	2	0.26	0.23	Φ14	129	2	0.26	0.32
⑬		Φ12	729	2	1.46	1.30	Φ14	729	2	1.46	1.77
⑭		Φ12	1077	2	2.15	1.91	Φ14	1077	2	2.15	2.60
⑮		Φ12	1216	2	2.44	2.17	Φ14	1216	2	2.44	2.96
⑯		Φ12	1268	2	2.54	2.26	Φ14	1268	2	2.54	3.08
⑰		Φ12	526	1	0.53	0.47	Φ14	526	1	0.53	0.64
⑱		Φ12	804	2	1.61	1.43	Φ14	804	2	1.61	1.95
⑲	Φ1480	Φ12	4700	1	4.70	4.18	Φ12	4700	1	4.70	4.18
⑳	Φ800	Φ12	2940	1	2.94	2.61	Φ12	2940	1	2.940	2.61

盖板规格表

盖板型号	盖板覆土 H_0 (m)	板厚 h (mm)	混凝土 (m^3)	钢筋 (kg)
2-1	$0.9 \leq H_0 \leq 3.0$	120	0.16	24.5
2-2	$0.4 \leq H_0 < 0.9$ $3.0 < H_0 \leq 4.0$	130	0.17	31.0

φ1100圆形雨污水检查井盖板配筋图

图集号

06MS201-4

审核 陈宗明

张连奎

校对

张连奎

设计


鲁广庆

张连奎

页

22

22

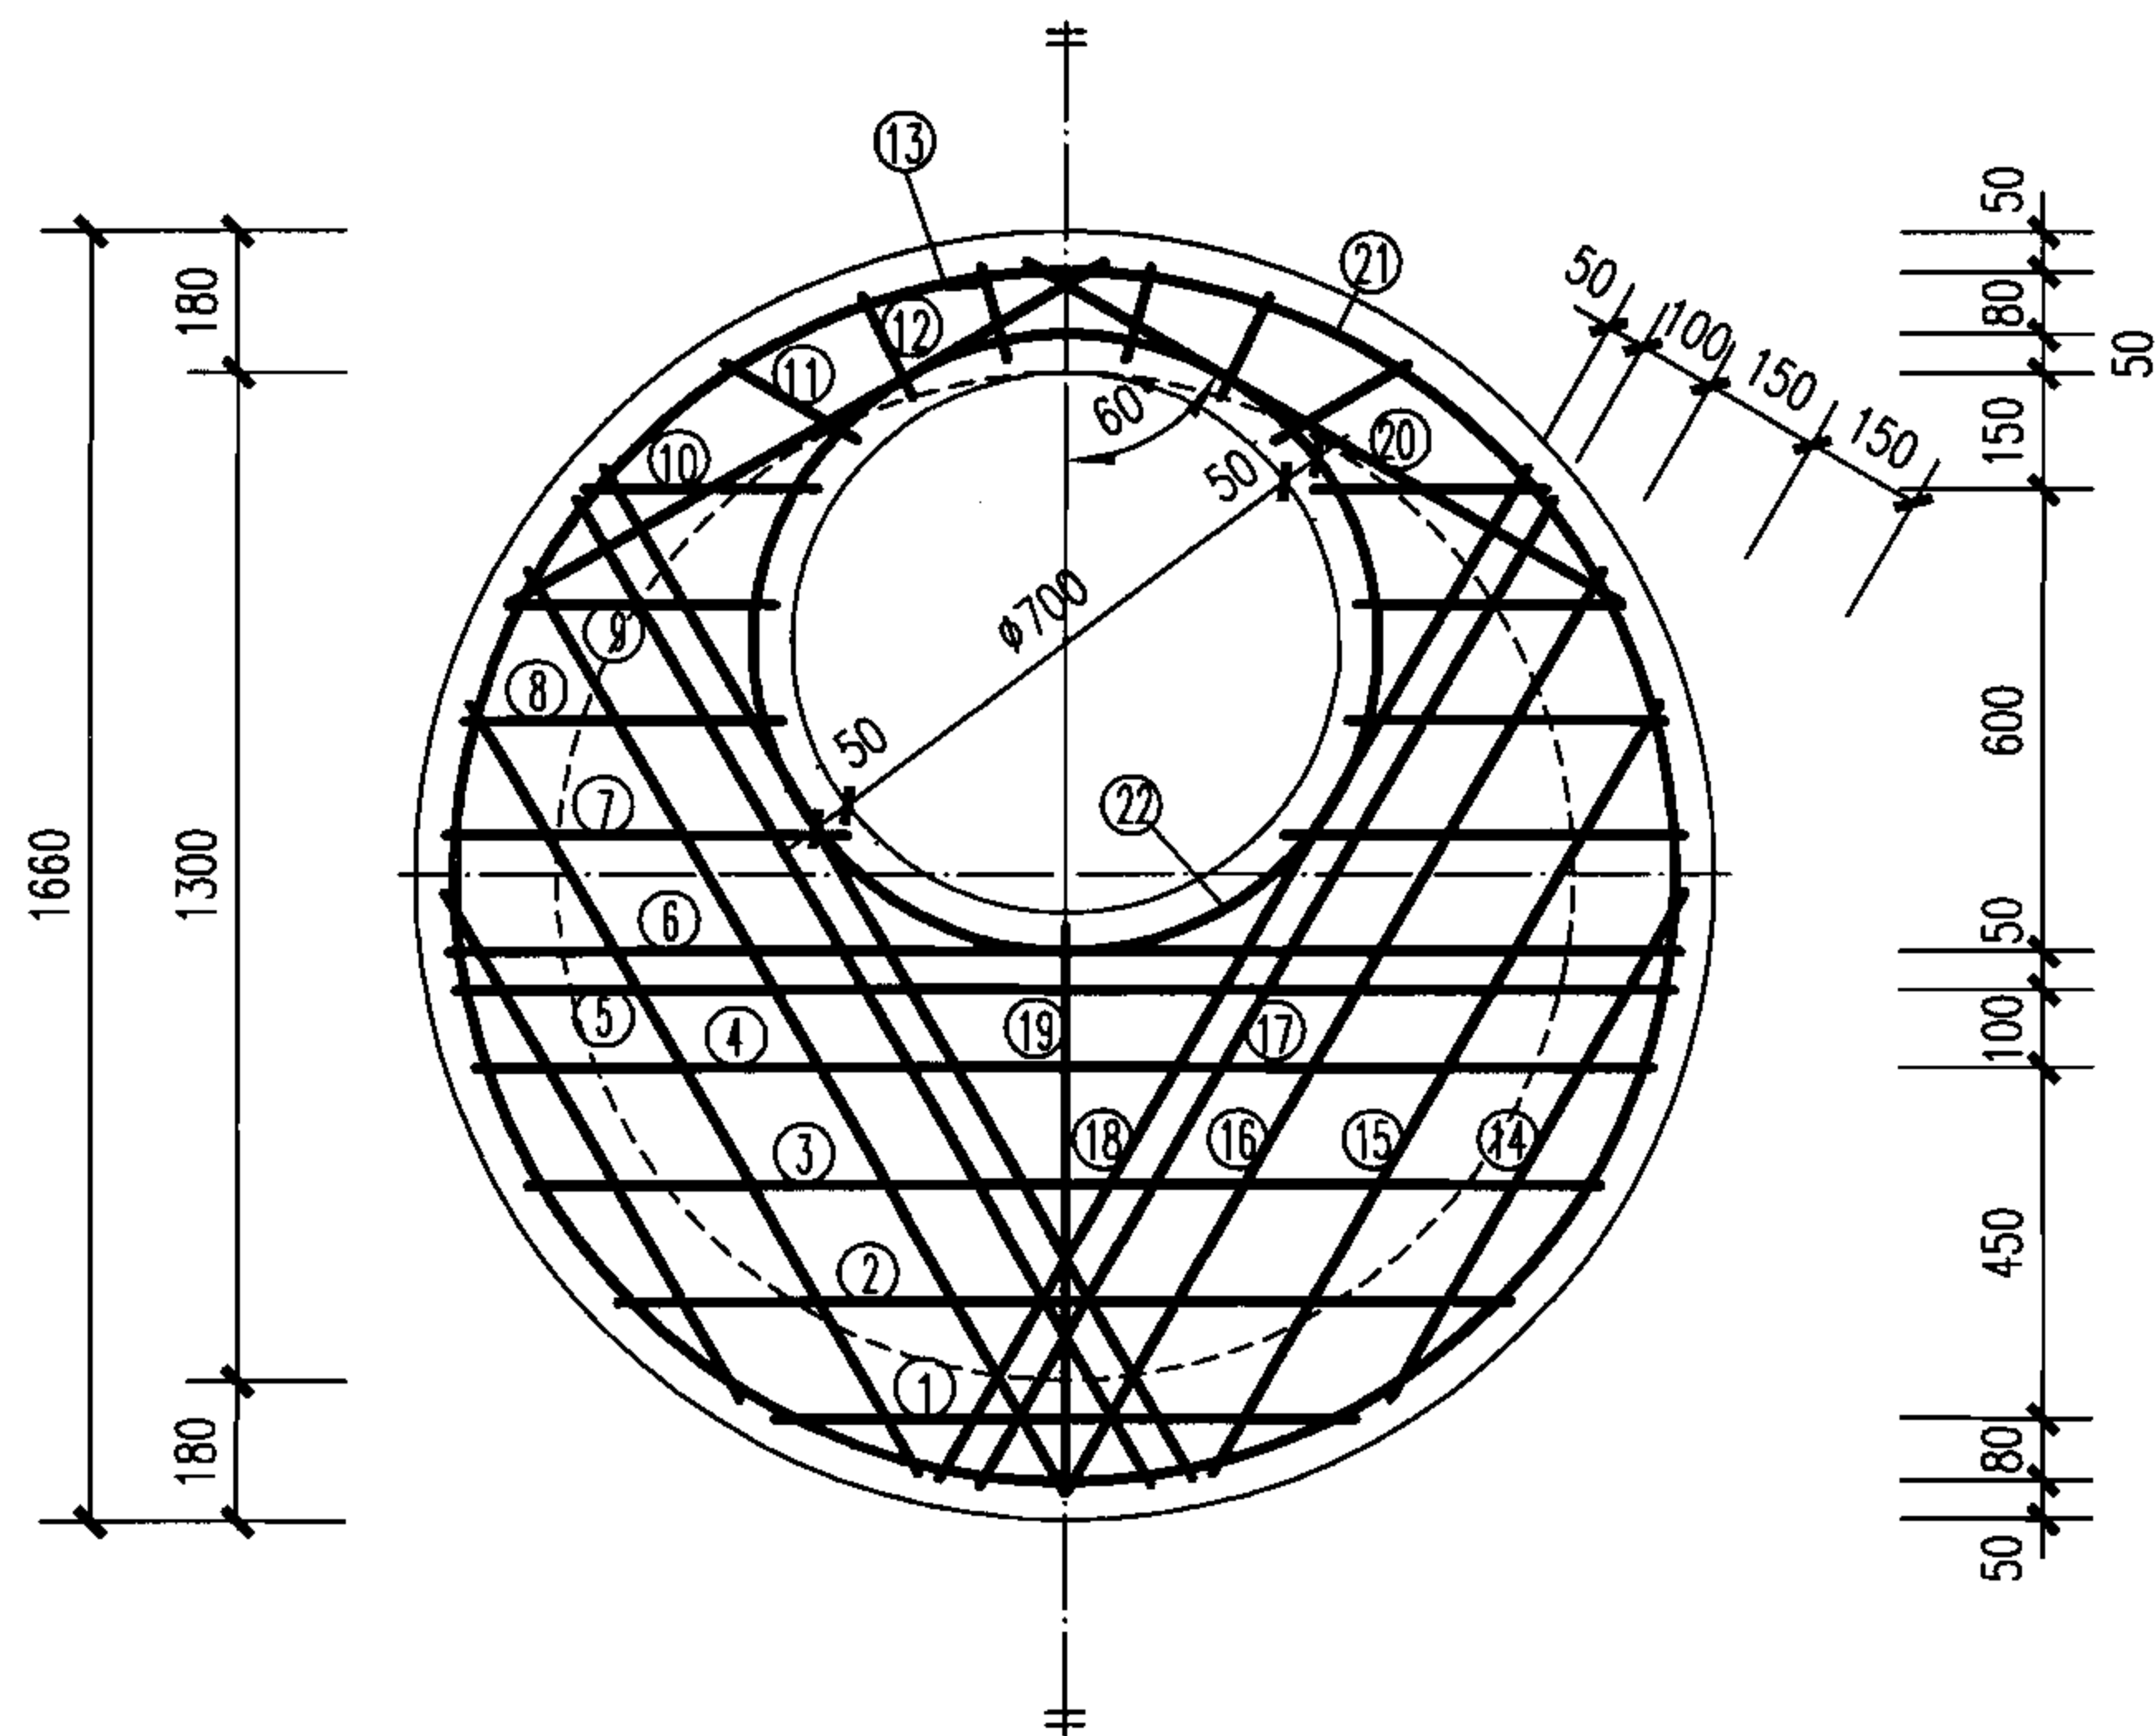

φ1300圆形雨污水检查井盖板配筋图

盖板规格表

盖板型号	盖板覆土 H_0 (m)	板厚 h (mm)	混凝土 (m^3)	钢筋 (kg)
3-1	$0.9 \leq H_0 \leq 3.0$	130	0.24	34.37
3-2	$0.4 \leq H_0 < 0.9$ $3.0 < H_0 \leq 4.0$	150	0.27	39.97

说明:

1. 混凝土净保护层: 35; 钢筋放置下层, 水平筋在最下面。
2. 盖板顶覆土 $0.4m \leq H_0 \leq 4.0m$ 。
3. φ700孔洞亦可改为φ800, 配筋不变, 钢筋长度及位置自行调整。
4. 盖板吊钩做法详见本图集第90页。

钢筋表

编号	形式尺寸 (mm)	盖板3-1					盖板3-2				
		规格 (mm)	长度 (mm)	数量 (根)	总长 (m)	重量 (kg)	规格 (mm)	长度 (mm)	数量 (根)	总长 (m)	重量 (kg)
①		Φ12	743	1	0.75	0.67	Φ14	743	1	0.75	0.91
②		Φ12	1141	1	1.14	1.01	Φ14	1141	1	1.14	1.38
③		Φ12	1368	1	1.37	1.22	Φ14	1368	1	1.37	1.66
④		Φ12	1504	1	1.51	1.34	Φ14	1504	1	1.51	1.83
⑤		Φ12	1556	1	1.56	1.39	Φ14	1556	1	1.56	1.89
⑥		Φ12	1572	1	1.57	1.40	Φ14	1572	1	1.57	1.90
⑦		Φ12	512	2	1.04	0.93	Φ14	512	2	1.04	1.26
⑧		Φ12	405	2	0.81	0.72	Φ14	405	2	0.81	0.98
⑨		Φ12	340	2	0.68	0.60	Φ14	340	2	0.68	0.82
⑩		Φ12	298	2	0.60	0.53	Φ14	298	2	0.60	0.73
⑪		Φ12	196	2	0.40	0.36	Φ14	196	2	0.40	0.48
⑫		Φ12	144	2	0.29	0.26	Φ14	144	2	0.29	0.35
⑬		Φ12	122	2	0.25	0.23	Φ14	122	2	0.25	0.3
⑭		Φ12	752	2	1.50	1.34	Φ14	752	2	1.50	1.81
⑮		Φ12	1146	2	2.30	2.04	Φ14	1146	2	2.30	2.78
⑯		Φ12	1371	2	2.74	2.43	Φ14	1371	2	2.74	3.31
⑰		Φ12	1469	2	2.94	2.61	Φ14	1469	2	2.94	3.50
⑱		Φ12	1506	2	3.02	2.68	Φ14	1506	2	3.02	3.65
⑲		Φ12	724	1	0.73	0.65	Φ14	724	1	0.73	0.88
⑳		Φ12	878	2	1.76	1.57	Φ14	878	2	1.76	2.13
㉑	Φ1680	Φ12	5321	1	5.32	4.73	Φ12	5321	1	5.32	4.73
㉒	Φ800	Φ12	2940	1	2.94	2.61	Φ12	2940	1	2.94	2.61

φ1300圆形雨污水检查井盖板配筋图

图集号

06MS201-4

审核 陈宗明

张宗明

校对

张连奎

张连奎


设计

鲁广庆

鲁广庆

页

23

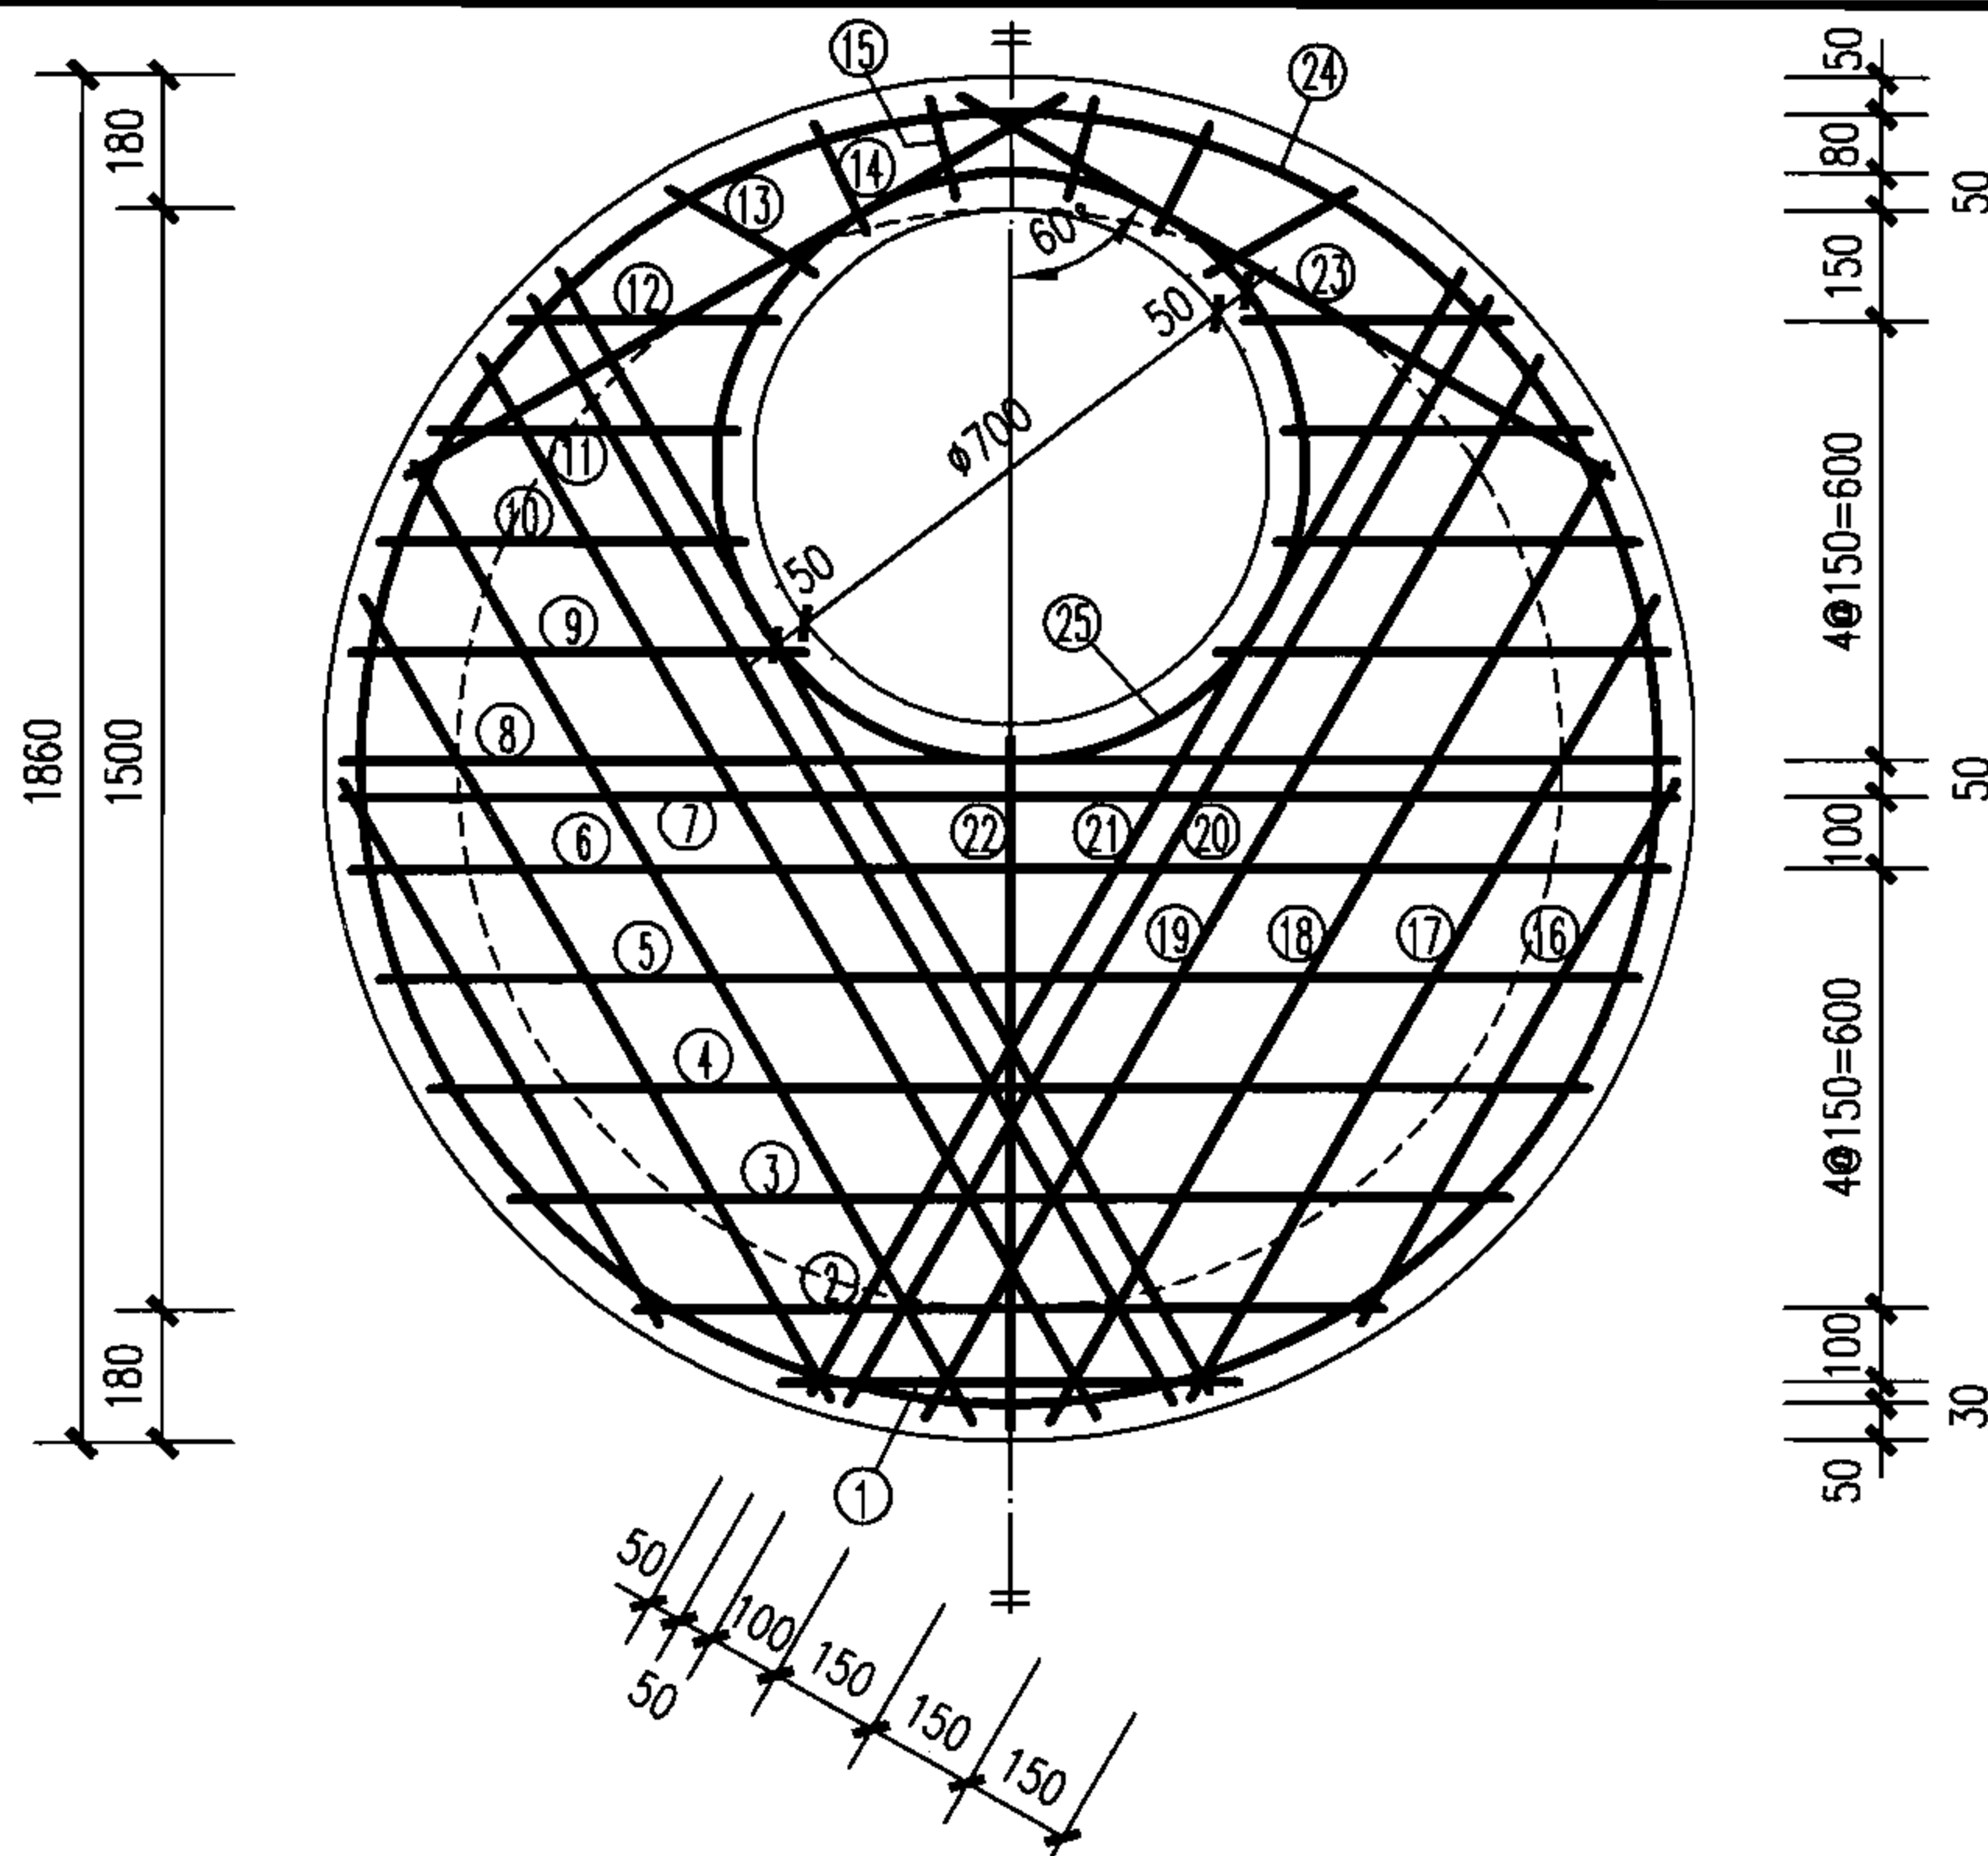

φ1500圆形雨污水检查井盖板配筋图

盖板规格表

盖板型号	盖板覆土 H_0 (m)	板厚 h (mm)	混凝土 (m^3)	钢筋 (kg)
4-1	$0.9 \leq H_0 \leq 3.0$	150	0.35	41.0
4-2	$0.4 \leq H_0 < 0.9$ $3.0 < H_0 \leq 4.0$	160	0.38	52.9

说明:

1. 混凝土净保护层: 35; 钢筋放置下层, 水平筋在最下面。
2. 盖板顶覆土 $0.4m \leq H_0 \leq 4.0m$ 。
3. $\phi 700$ 孔洞亦可改为 $\phi 800$, 配筋不变, 钢筋长度及位置自行调整。
4. 盖板吊钩做法详见本图集第90页。

钢筋表

编号	形式尺寸 (mm)	盖板4-1					盖板4-2				
		规格 (mm)	长度 (mm)	数量 (根)	总长 (m)	重量 (kg)	规格 (mm)	长度 (mm)	数量 (根)	总长 (m)	重量 (kg)
①		Φ12	622	1	0.63	0.56	Φ14	622	1	0.63	0.76
②		Φ12	1013	1	1.02	0.91	Φ14	1013	1	1.02	1.24
③		Φ12	1355	1	1.36	1.21	Φ14	1355	1	1.36	1.65
④		Φ12	1570	1	1.57	1.40	Φ14	1570	1	1.57	1.90
⑤		Φ12	1708	1	1.71	1.52	Φ14	1708	1	1.71	2.07
⑥		Φ12	1785	1	1.79	1.59	Φ14	1785	1	1.79	2.16
⑦		Φ12	1807	1	1.81	1.61	Φ14	1807	1	1.81	2.19
⑧		Φ12	1810	1	1.81	1.61	Φ14	1810	1	1.81	2.19
⑨		Φ12	613	2	1.33	1.18	Φ14	613	2	1.33	1.61
⑩		Φ12	493	2	1.00	0.89	Φ14	493	2	1.00	1.21
⑪		Φ12	414	2	0.83	0.74	Φ14	414	2	0.83	1.01
⑫		Φ12	360	2	0.72	0.64	Φ14	360	2	0.72	0.87
⑬		Φ12	228	2	0.46	0.41	Φ14	228	2	0.46	0.56
⑭		Φ12	162	2	0.34	0.30	Φ14	162	2	0.34	0.41
⑮		Φ12	136	2	0.27	0.24	Φ14	136	2	0.27	0.33
⑯		Φ12	855	2	1.72	1.53	Φ14	855	2	1.72	2.08
⑰		Φ12	1264	2	1.52	1.35	Φ14	1264	2	1.52	1.84
⑱		Φ12	1512	2	3.04	2.70	Φ14	1512	2	3.04	3.68
⑲		Φ12	1671	2	3.34	2.97	Φ14	1671	2	3.34	4.03
⑳		Φ12	1741	2	3.48	3.09	Φ14	1741	2	3.48	4.21
㉑		Φ12	1766	2	3.54	3.14	Φ14	1766	2	3.54	4.28
㉒		Φ12	938	1	1.88	1.67	Φ14	938	1	1.88	2.27
㉓		Φ12	1024	2	2.05	1.82	Φ14	1024	2	2.05	2.48
⑳	Φ1880	Φ12	5950	1	5.95	5.28	Φ12	5959	1	5.95	5.28
㉕	Φ800	Φ12	2940	1	2.94	2.61	Φ12	2940	1	2.94	2.61

φ1500圆形雨污水检查井盖板配筋图

图集号

06MS201-4

审核 陈宗明

张连奎

校对

张连奎


设计

鲁广庆

张连奎

页

24

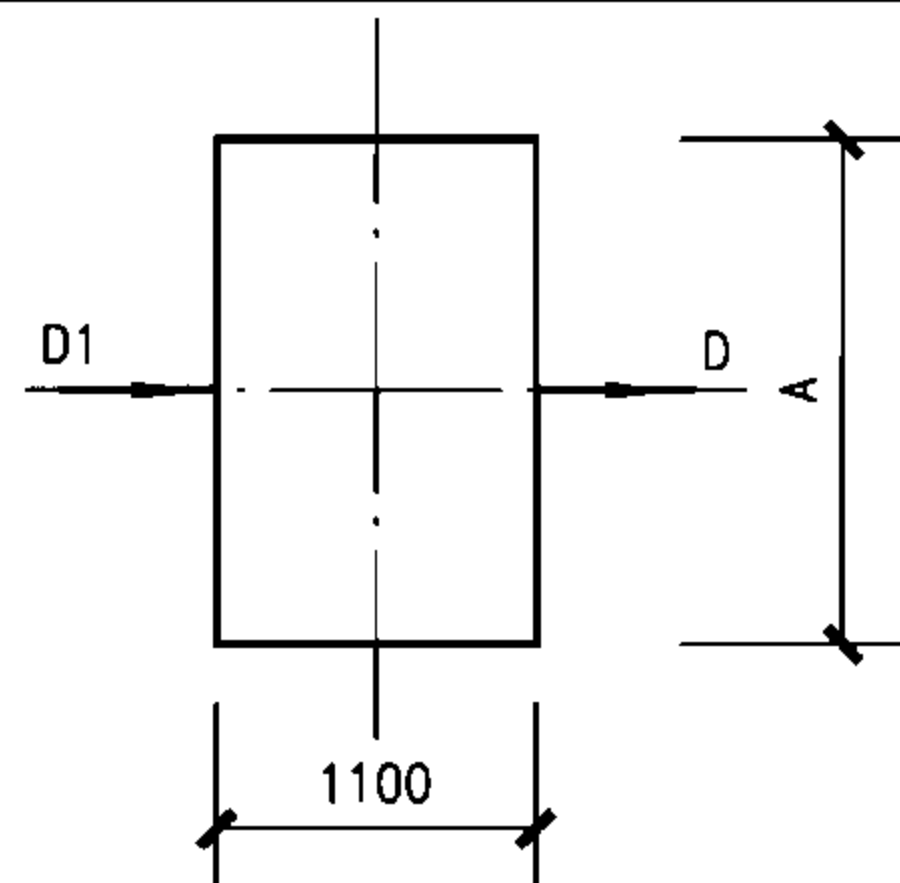


直线污水检查井尺寸表

井室尺寸	A	1500	1900	2300
管径	D	900~1000	1100~1300	1400~1500
	D1	900~1000	1100~1300	1400~1500

直线雨水检查井尺寸表

井室尺寸	A	1500	1900	2300	2700
管径	D	900~1000	1100~1300	1400~1600	1700~2000
	D1	900~1000	1100~1300	1400~1600	1700~2000

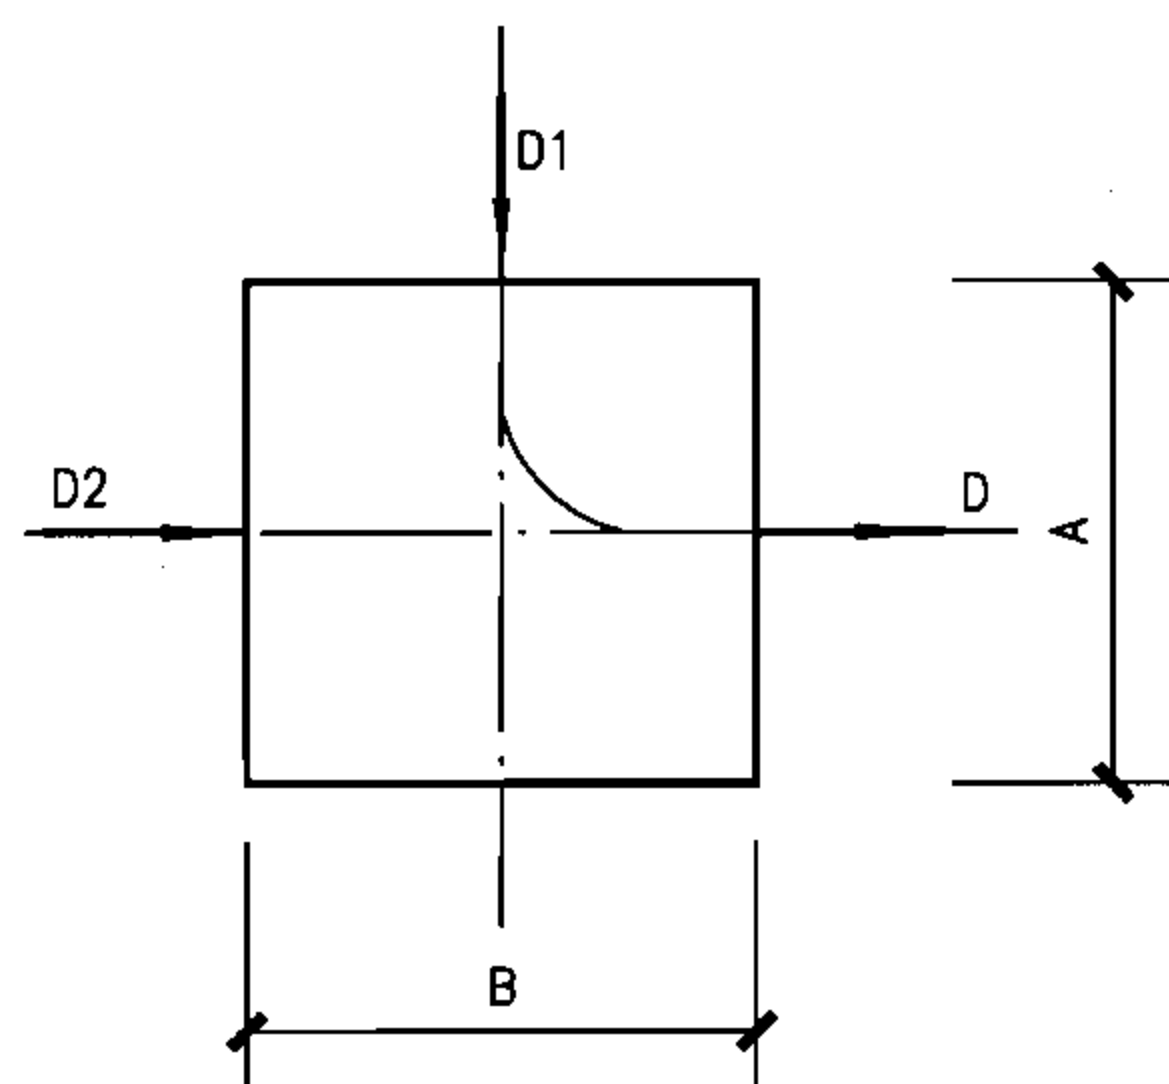


90° 三通污水检查井尺寸表

井室尺寸	A	1900	2300	2700
	B	1900	2300	2700
管径	D	900~1000	1100~1300	1400~1500
	D1	600~1000	600~1300	600~1500
	D2	600~1000	600~1300	600~1500

90° 三通雨水检查井尺寸表

井室尺寸	A	1900	2300	2700	3100
	B	1900	2300	2700	3100
管径	D	900~1000	1100~1300	1400~1600	1700~2000
	D1	600~1000	600~1300	600~1600	700~2000
	D2	600~1000	600~1300	600~1600	900~1800

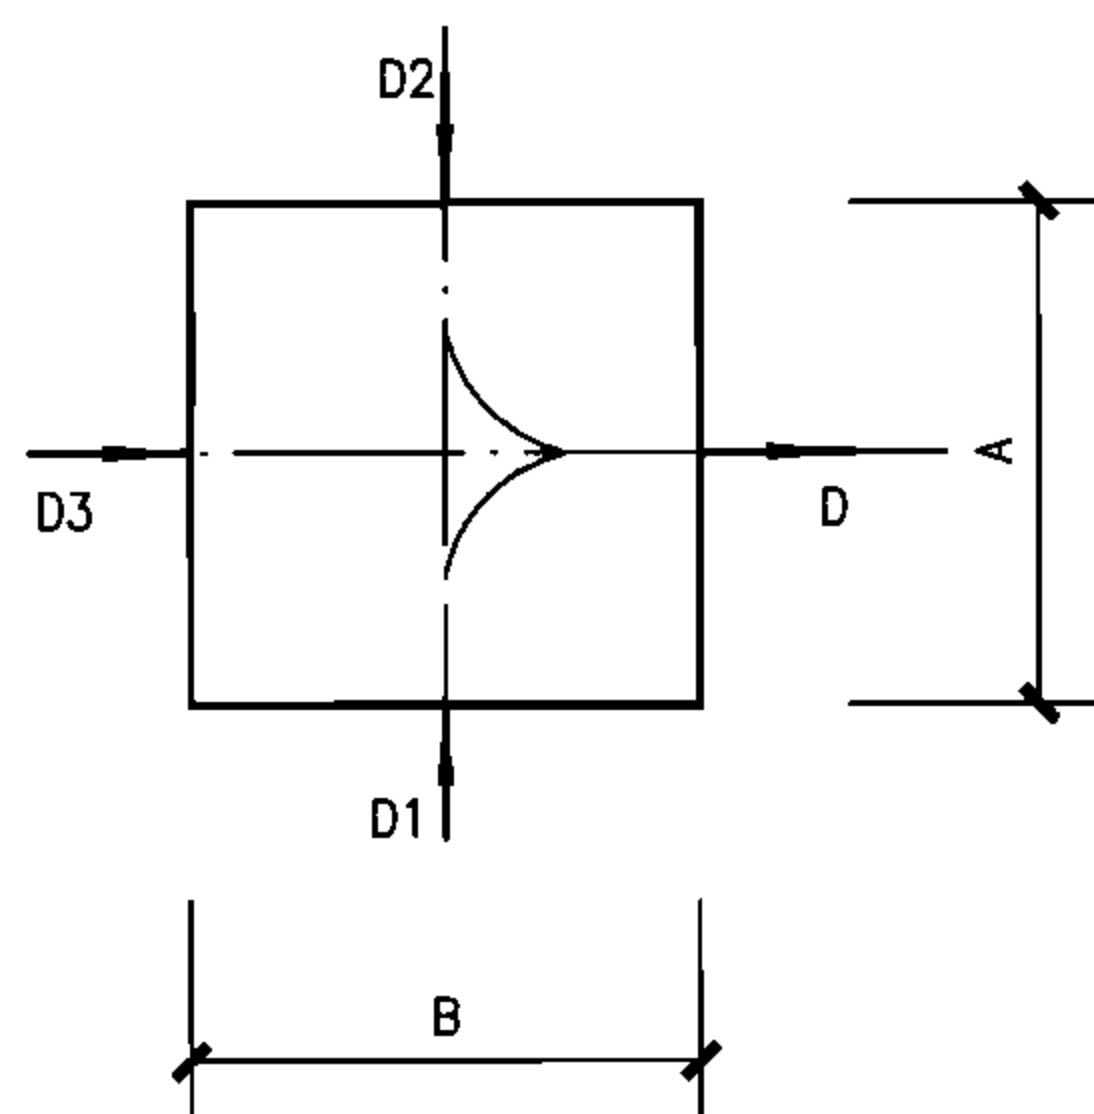

90° 四通污水检查井尺寸表

井室尺寸	A	1900	2300	2700	3100
	B	1500	1900	2300	2700
管径	D	900	1000~1100	1200~1300	1400~1500
	D1	400~700	600~900	600~1100	600~1300
	D2	400~700	600~900	600~1100	600~1300
	D3	600~900	600~1100	600~1300	600~1500

90° 四通雨水检查井尺寸表

井室尺寸	A	1900	2300	2700	3100	3900
	B	1500	1900	2300	2700	3100
管径	D	900	1000~1100	1200~1300	1400~1600	1700~2000
	D1	400~700	600~900	600~1100	600~1300	800~1500
	D2	400~700	600~900	600~1100	600~1300	800~1500
	D3	600~900	600~1100	600~1300	600~1500	800~2000

矩形排水检查井尺寸表


图集号

06MS201-4


审核 陈宗明 陈宗明 校对 周国华 周国华 设计 张连奎 张连奎

页


25

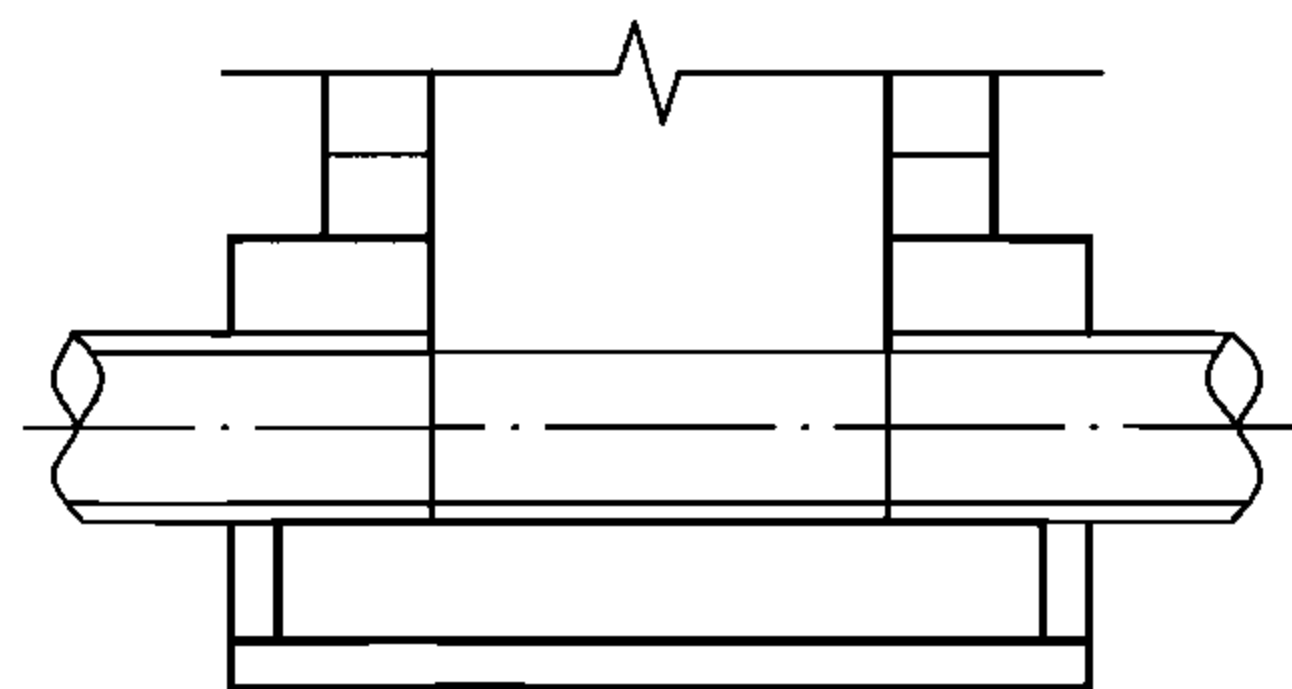


1-1

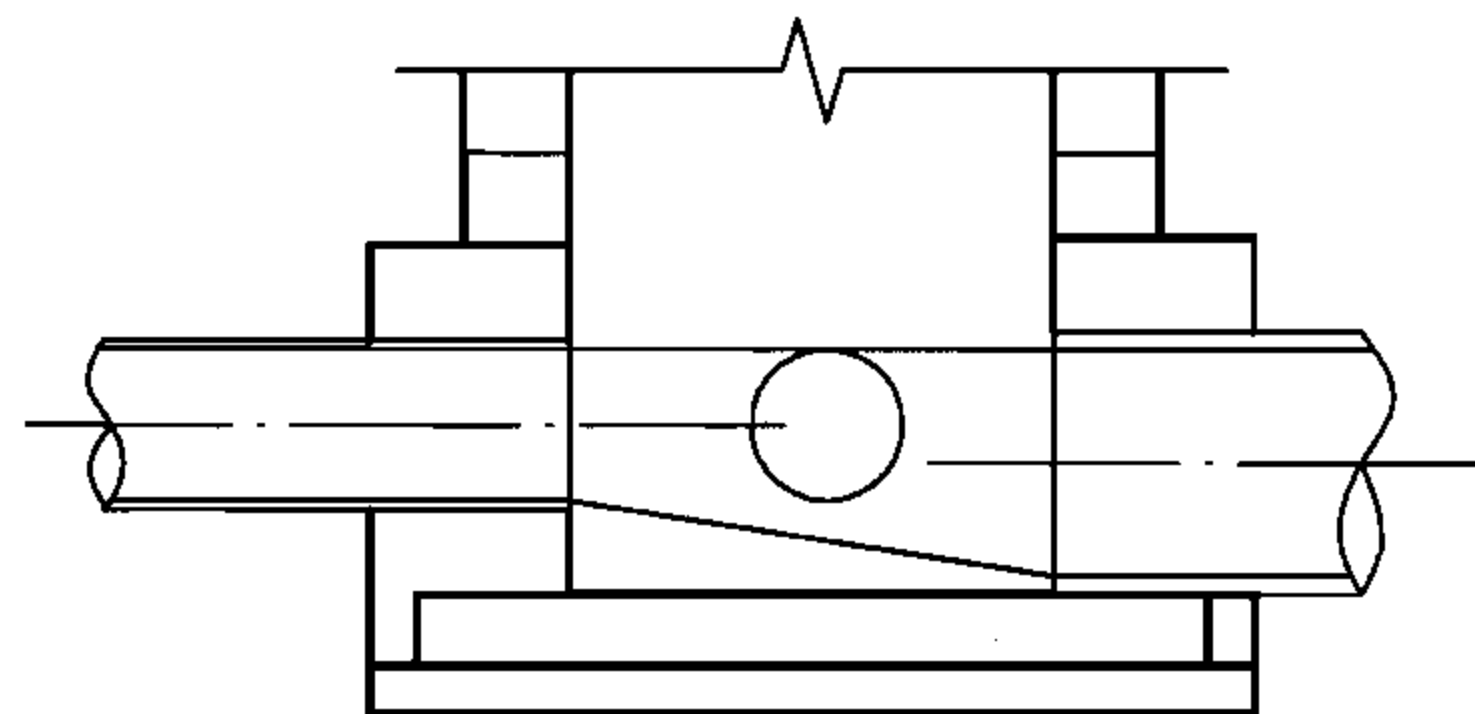


2-2

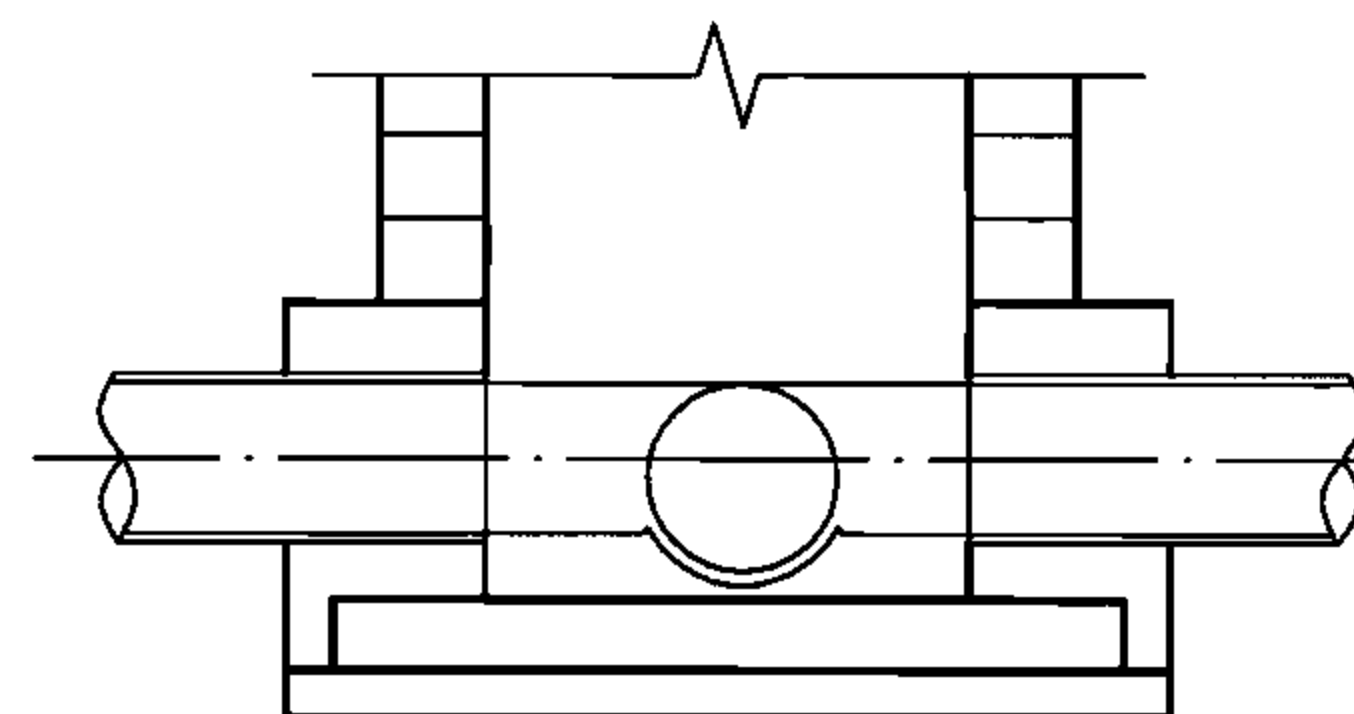


3-3

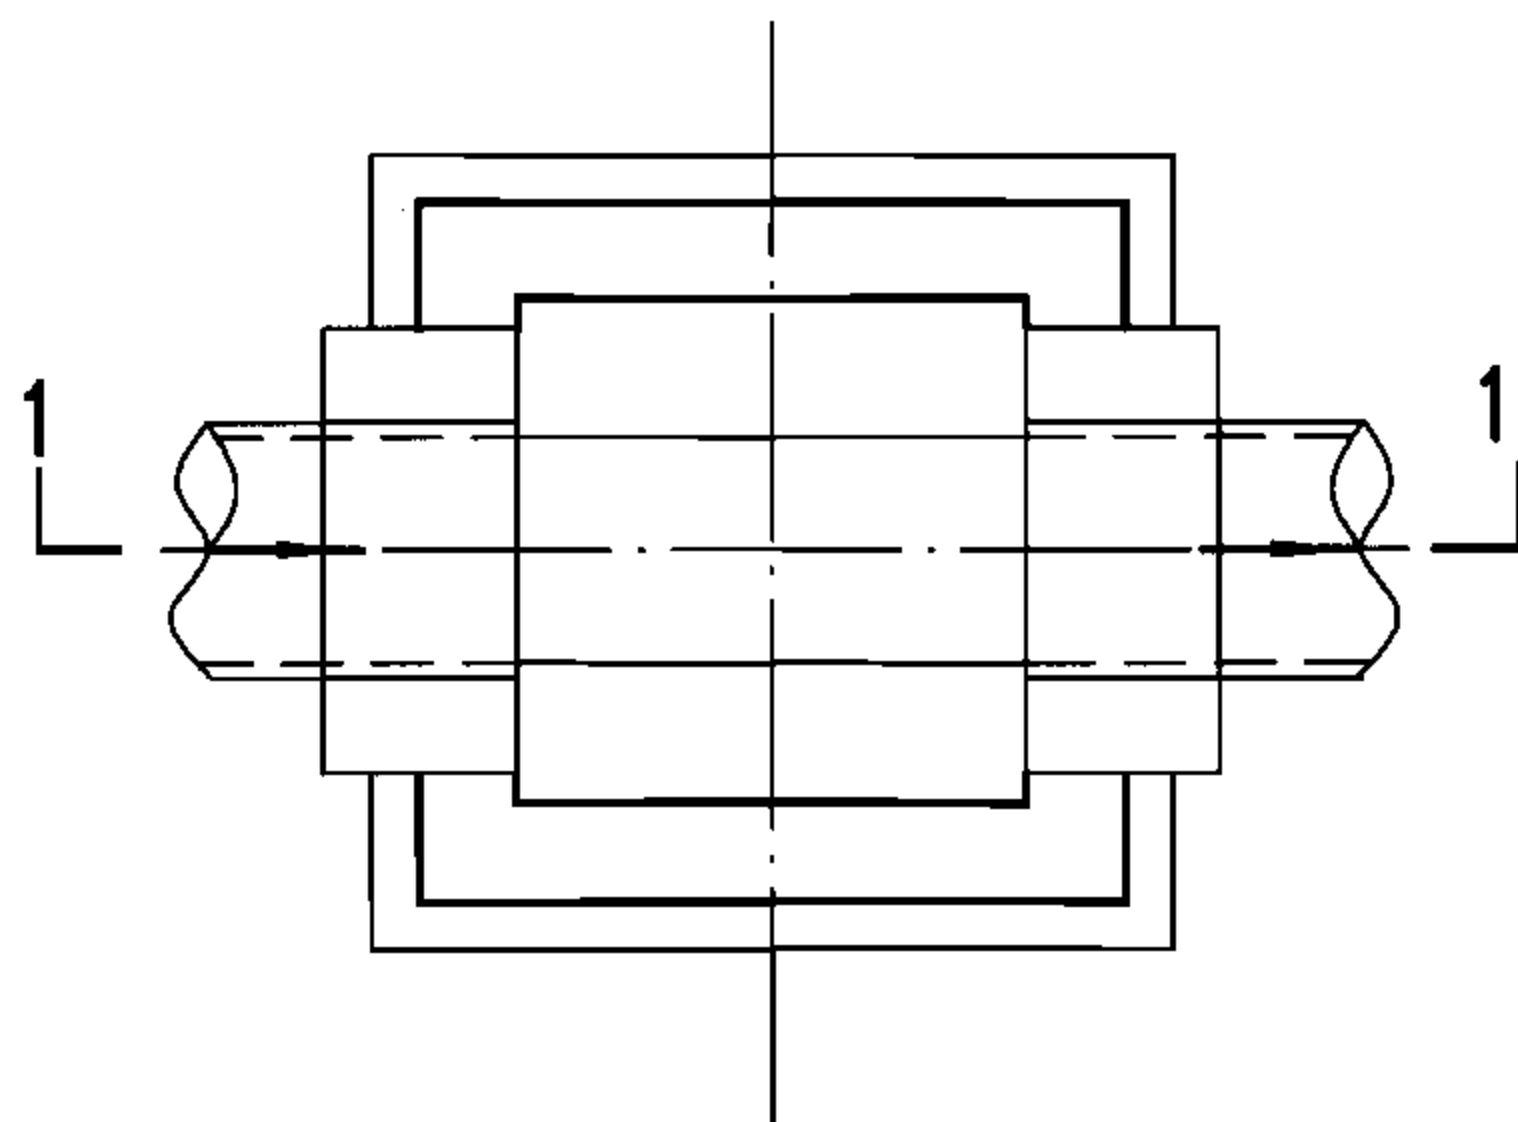

直线井平面图

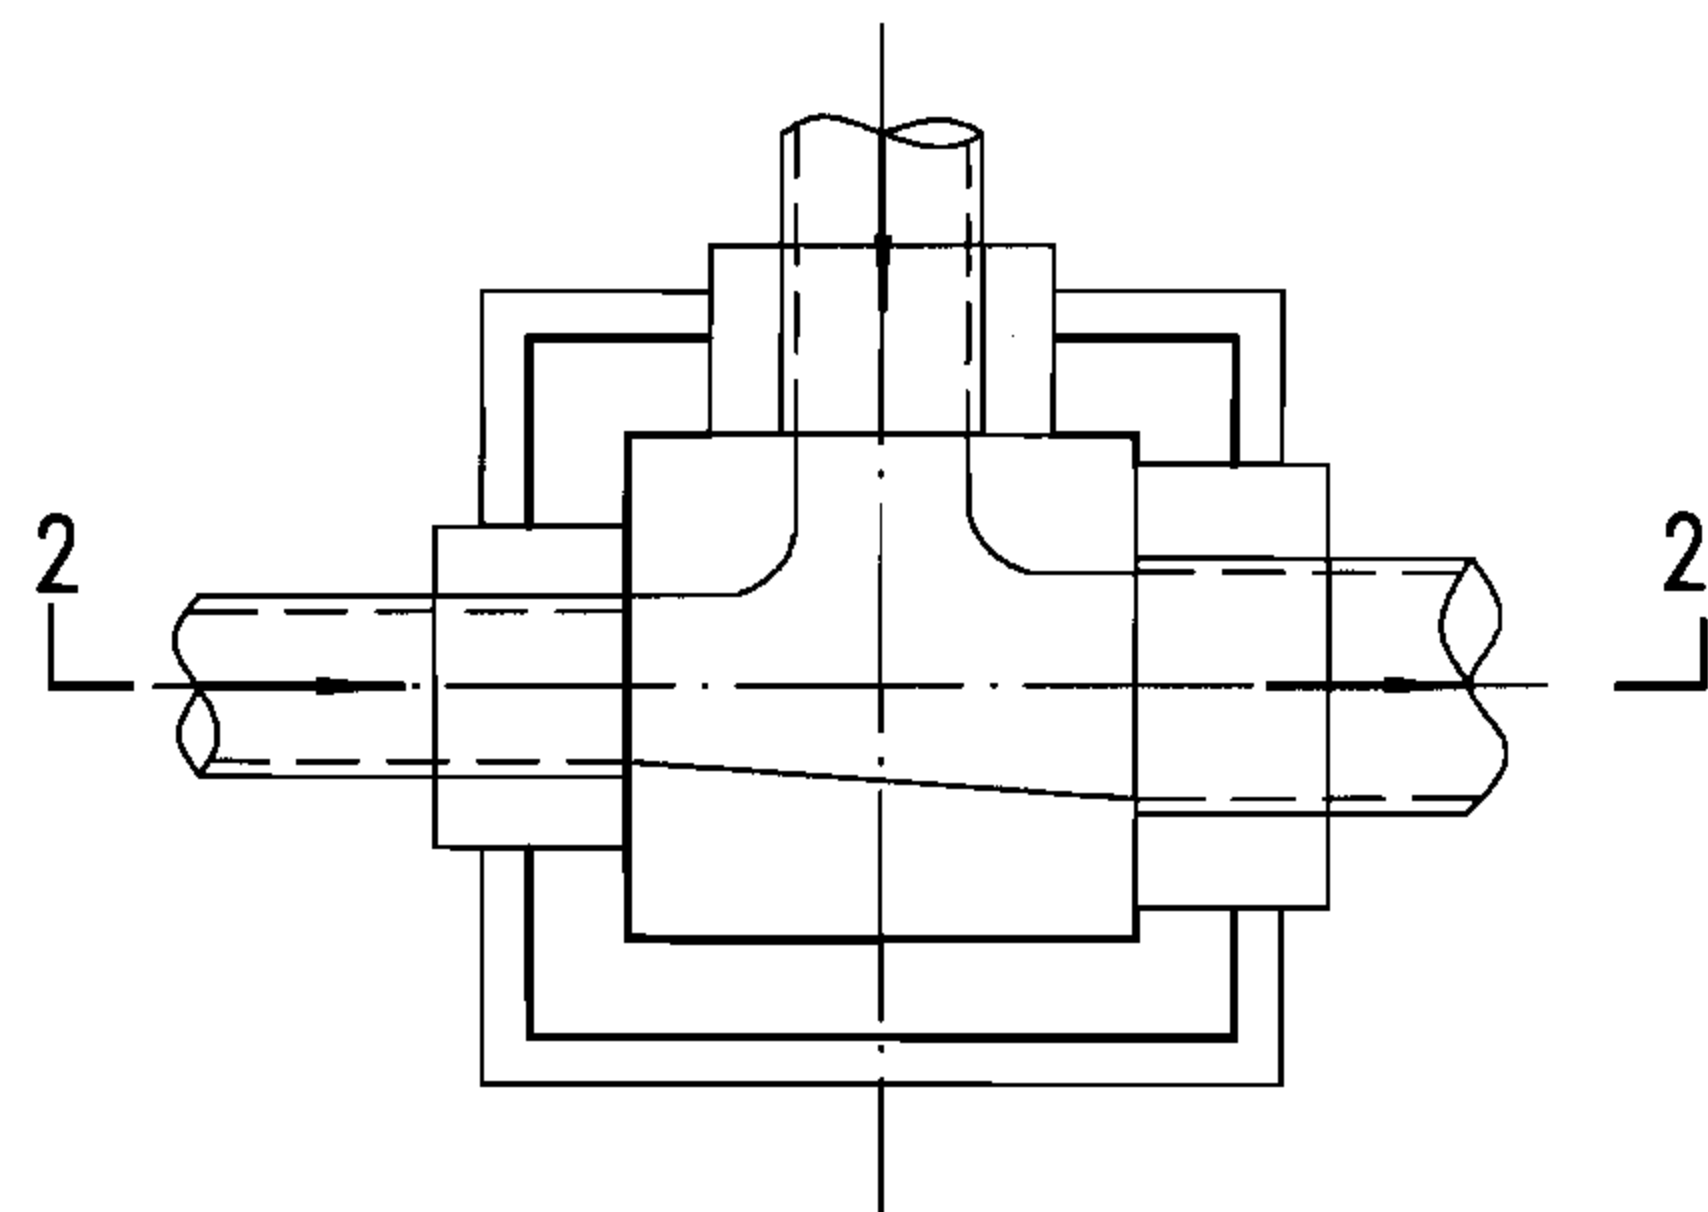

90°三通井平面图

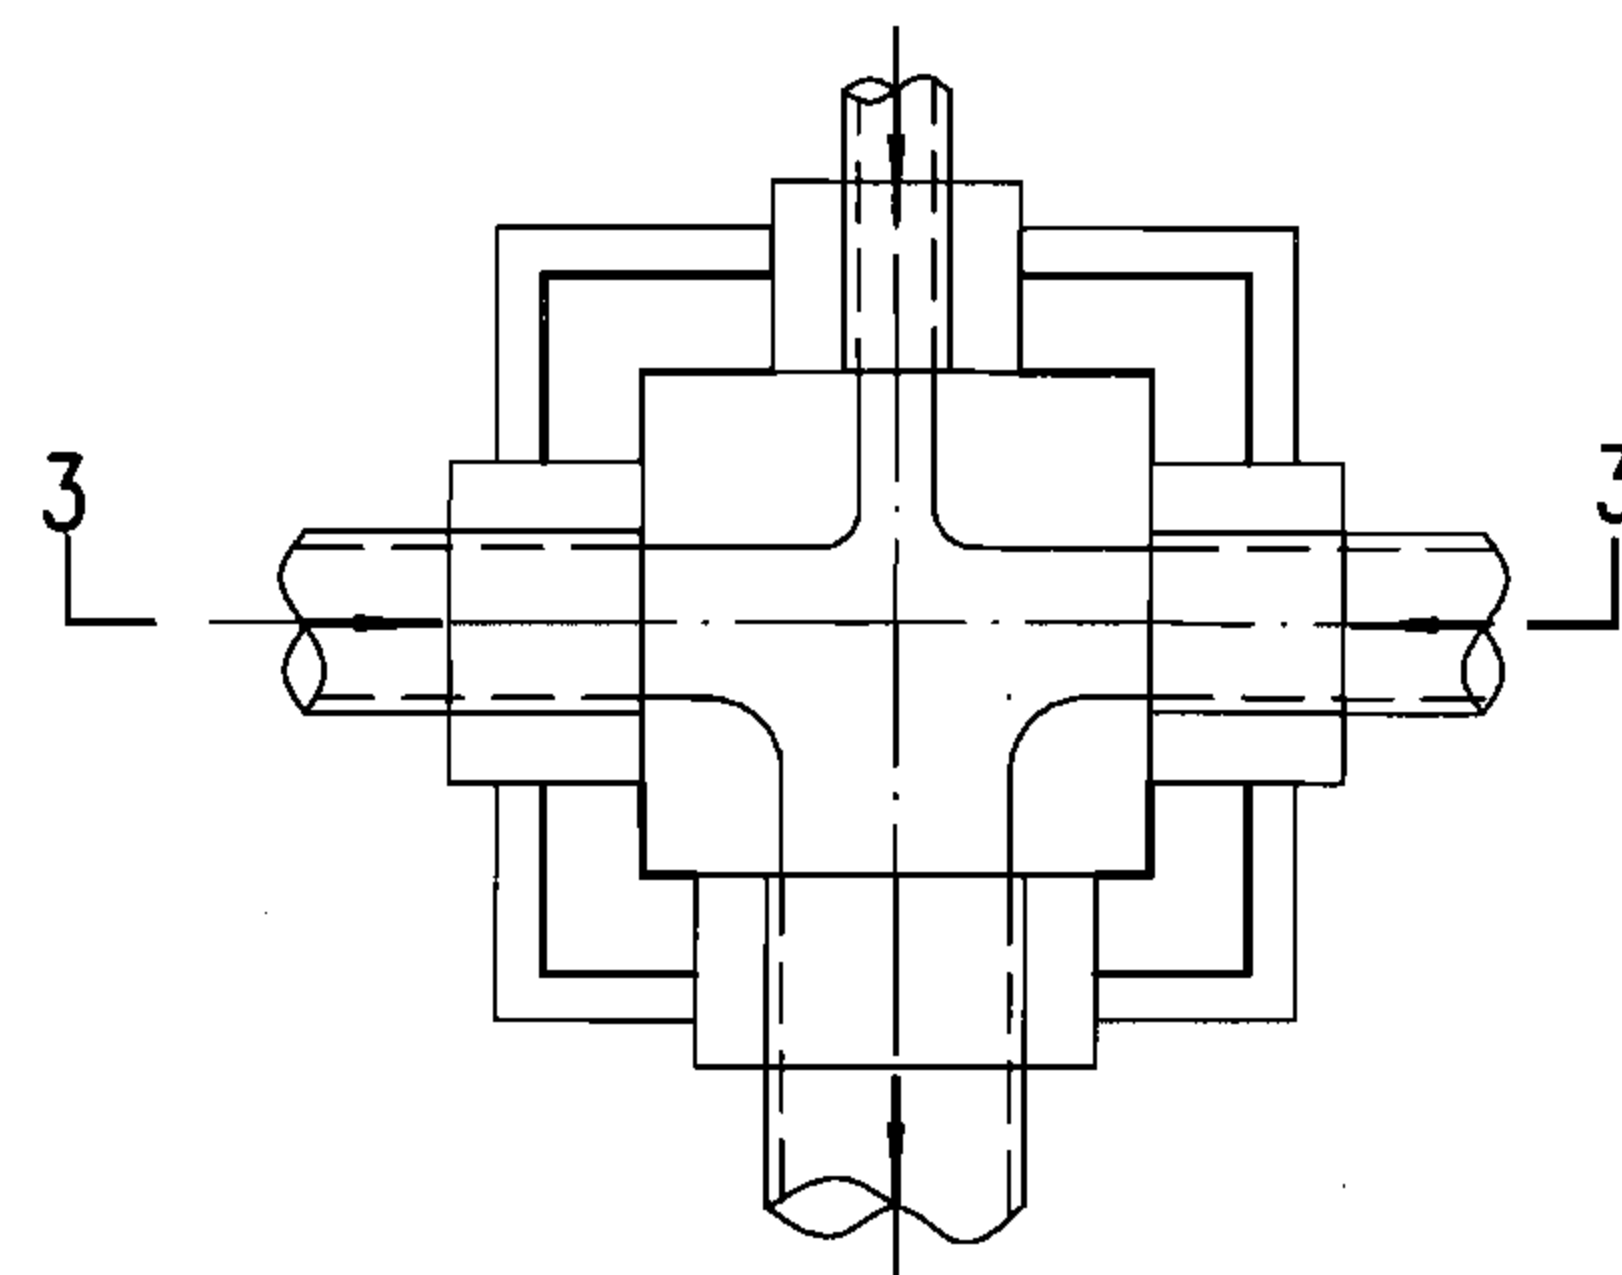

90°四通井平面图

说明:

1. 管道连接一般采用管顶平接。

2. 流槽高度:

雨水检查井: 相同管径的管道连接时, 流槽顶与管中心平。

不同管径的管道连接时, 流槽顶一般以小管中心平。

污水检查井: 流槽顶一般与管内顶平。

3. 本图流槽是按污水检查井流槽绘制。

矩形排水检查井流槽形式图

图集号

06MS201-4

审核 陈宗明

陈宗明

校对 周国华





周国华

设计 张连奎

张连奎

页

26

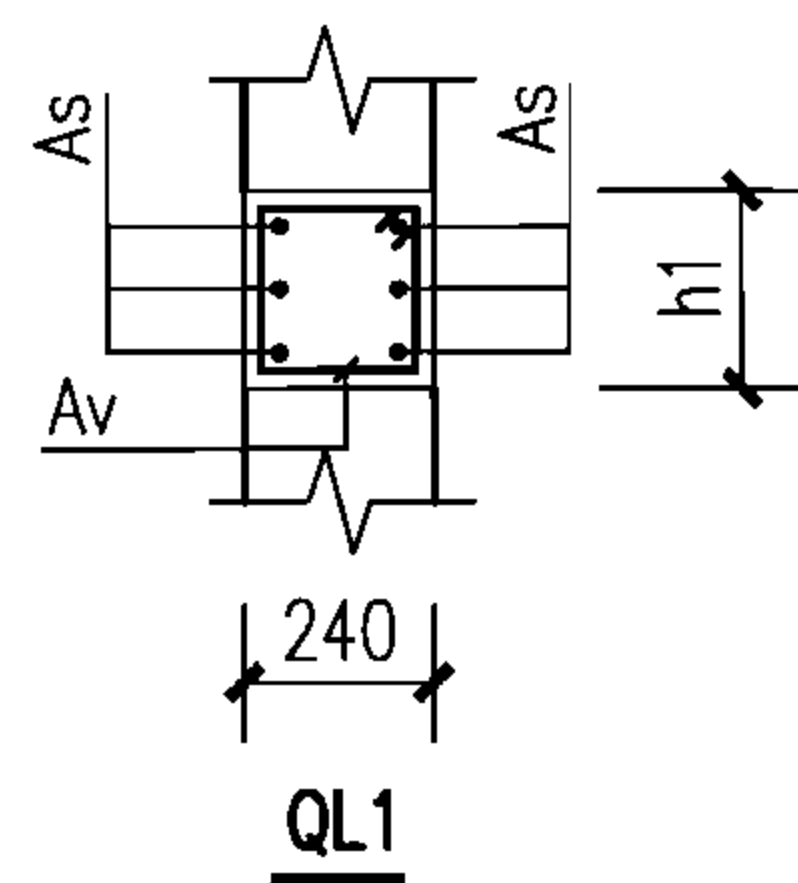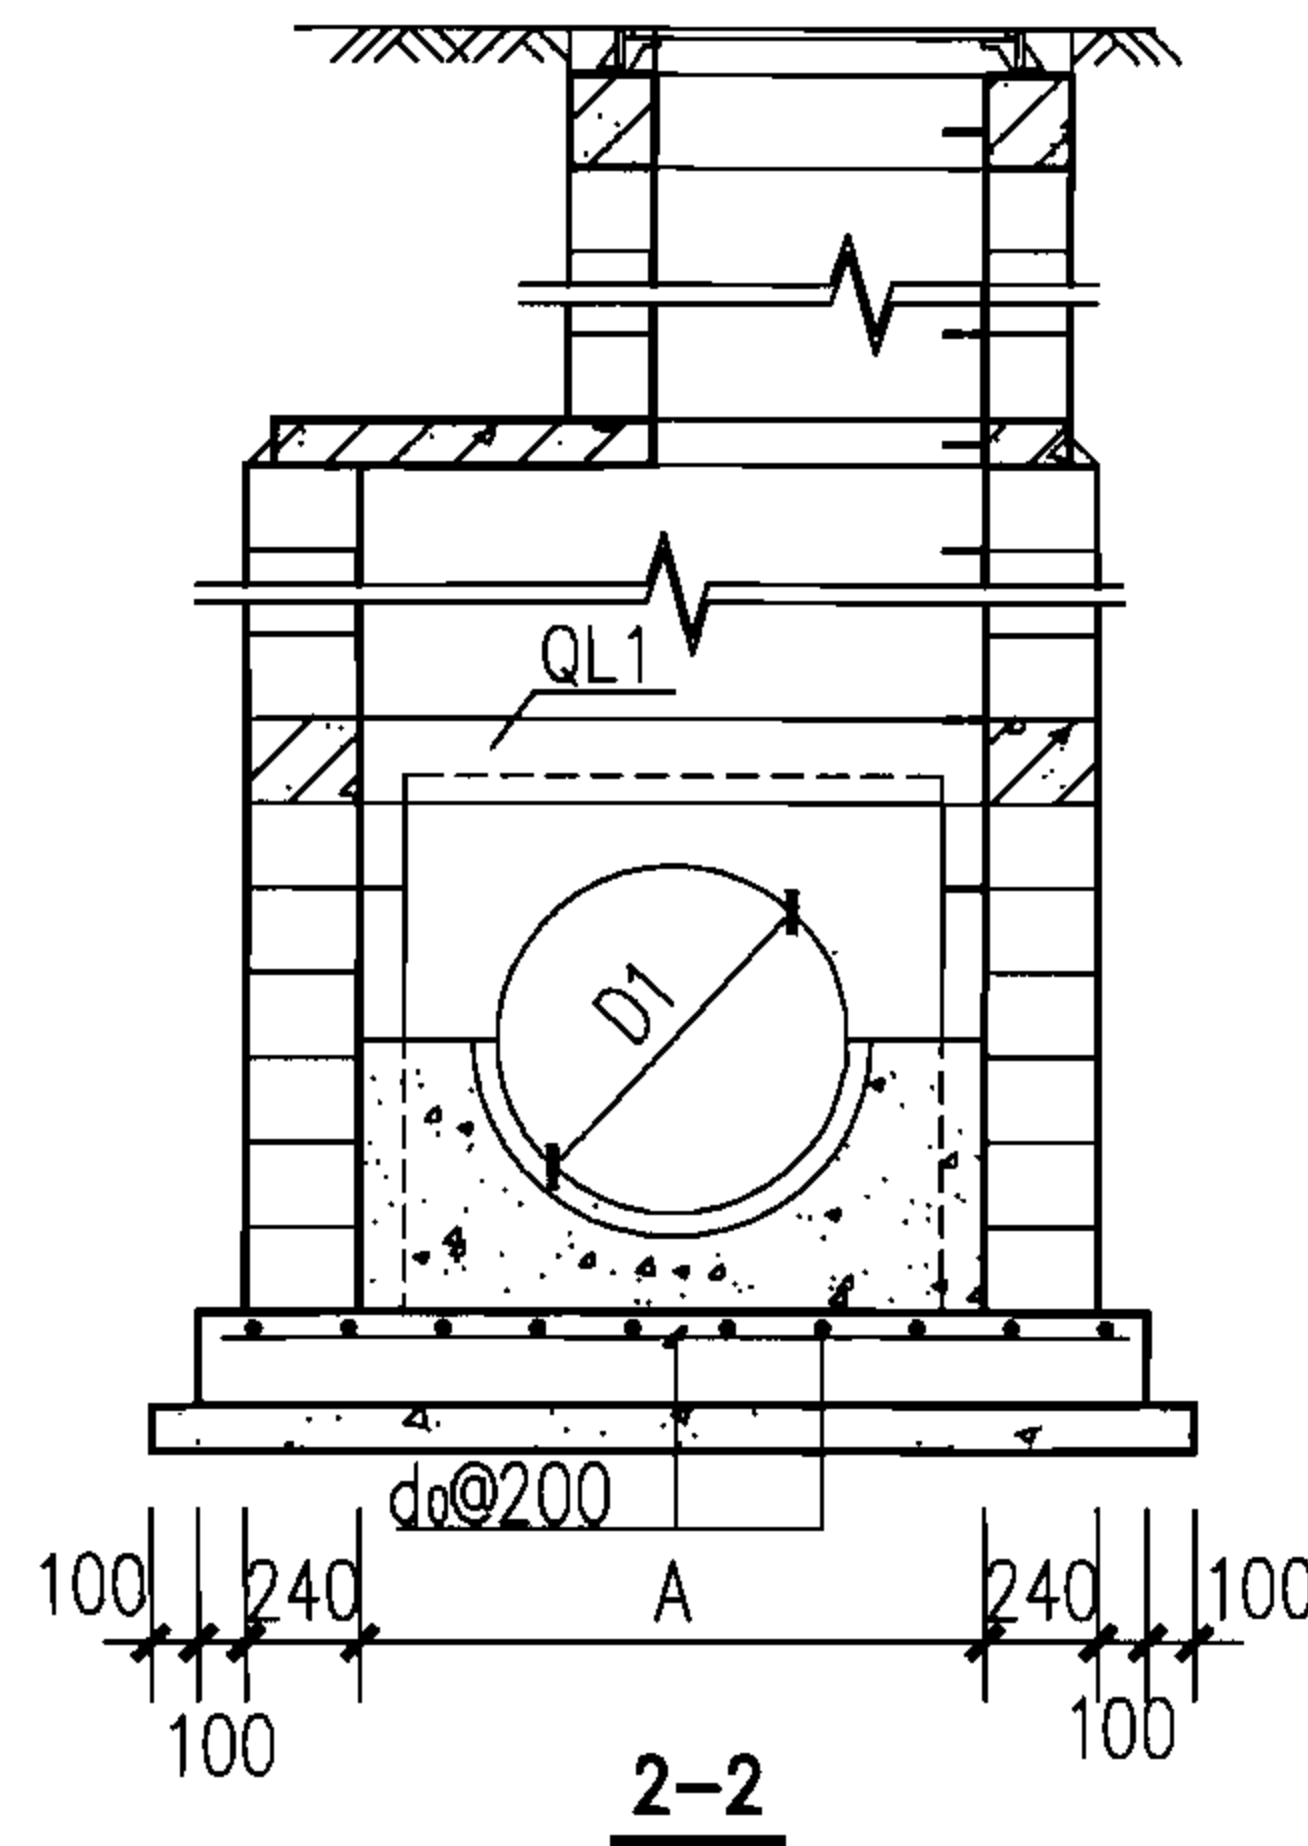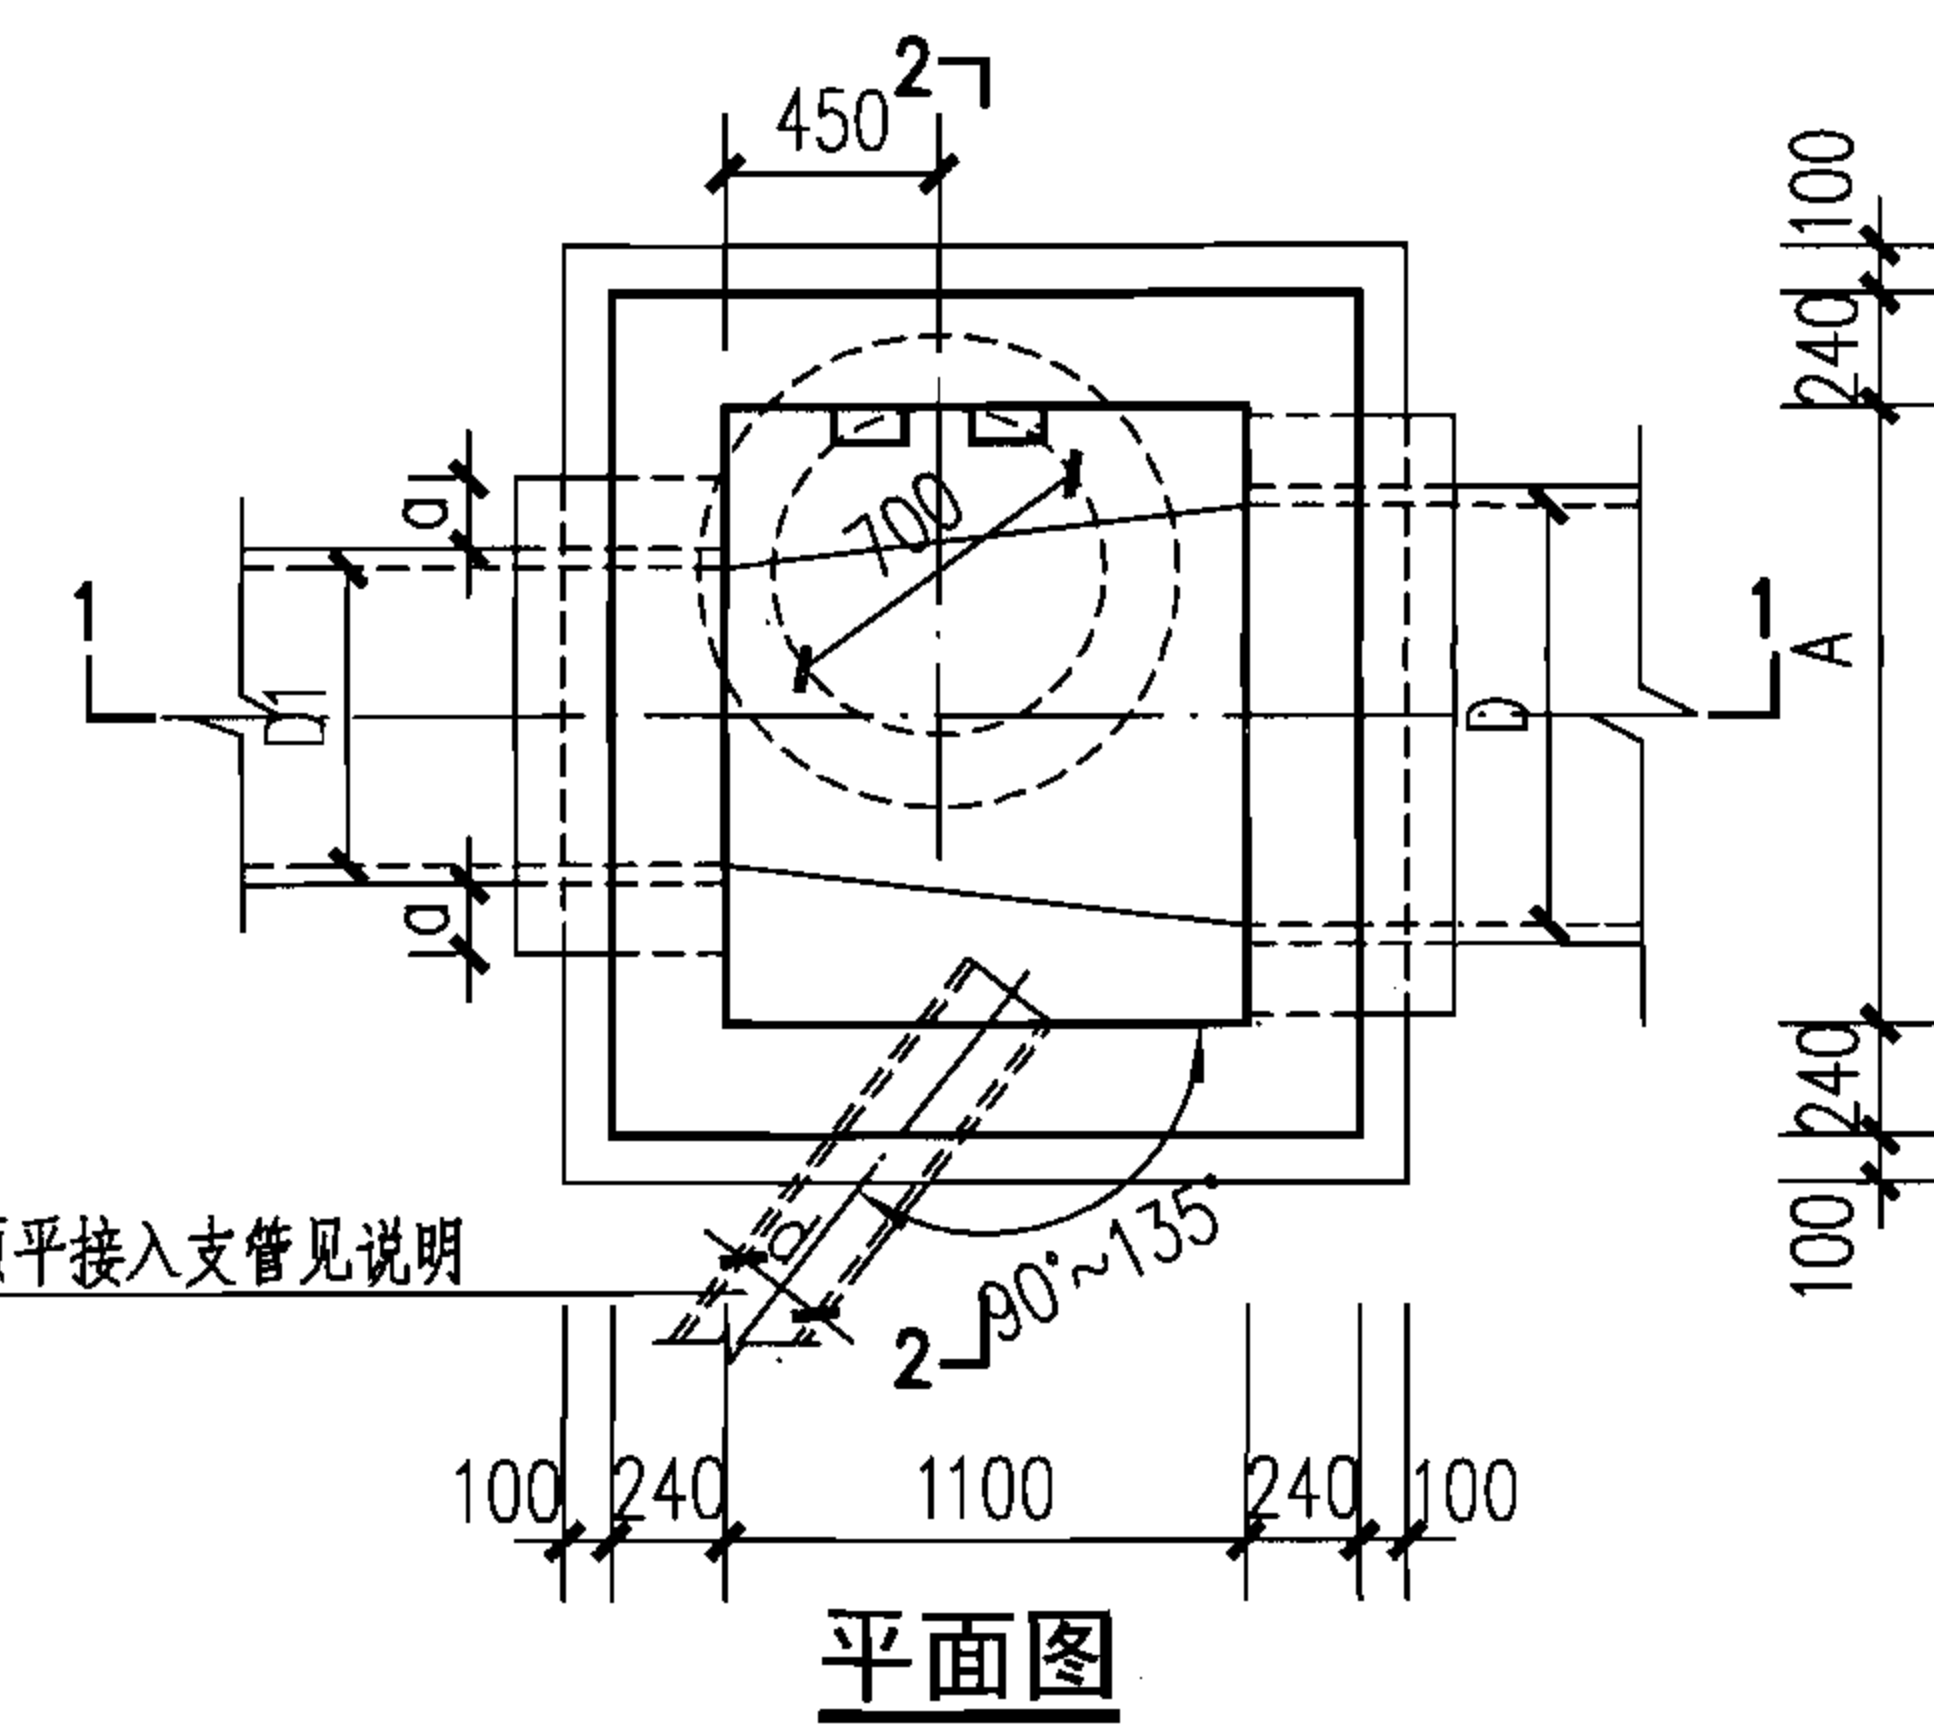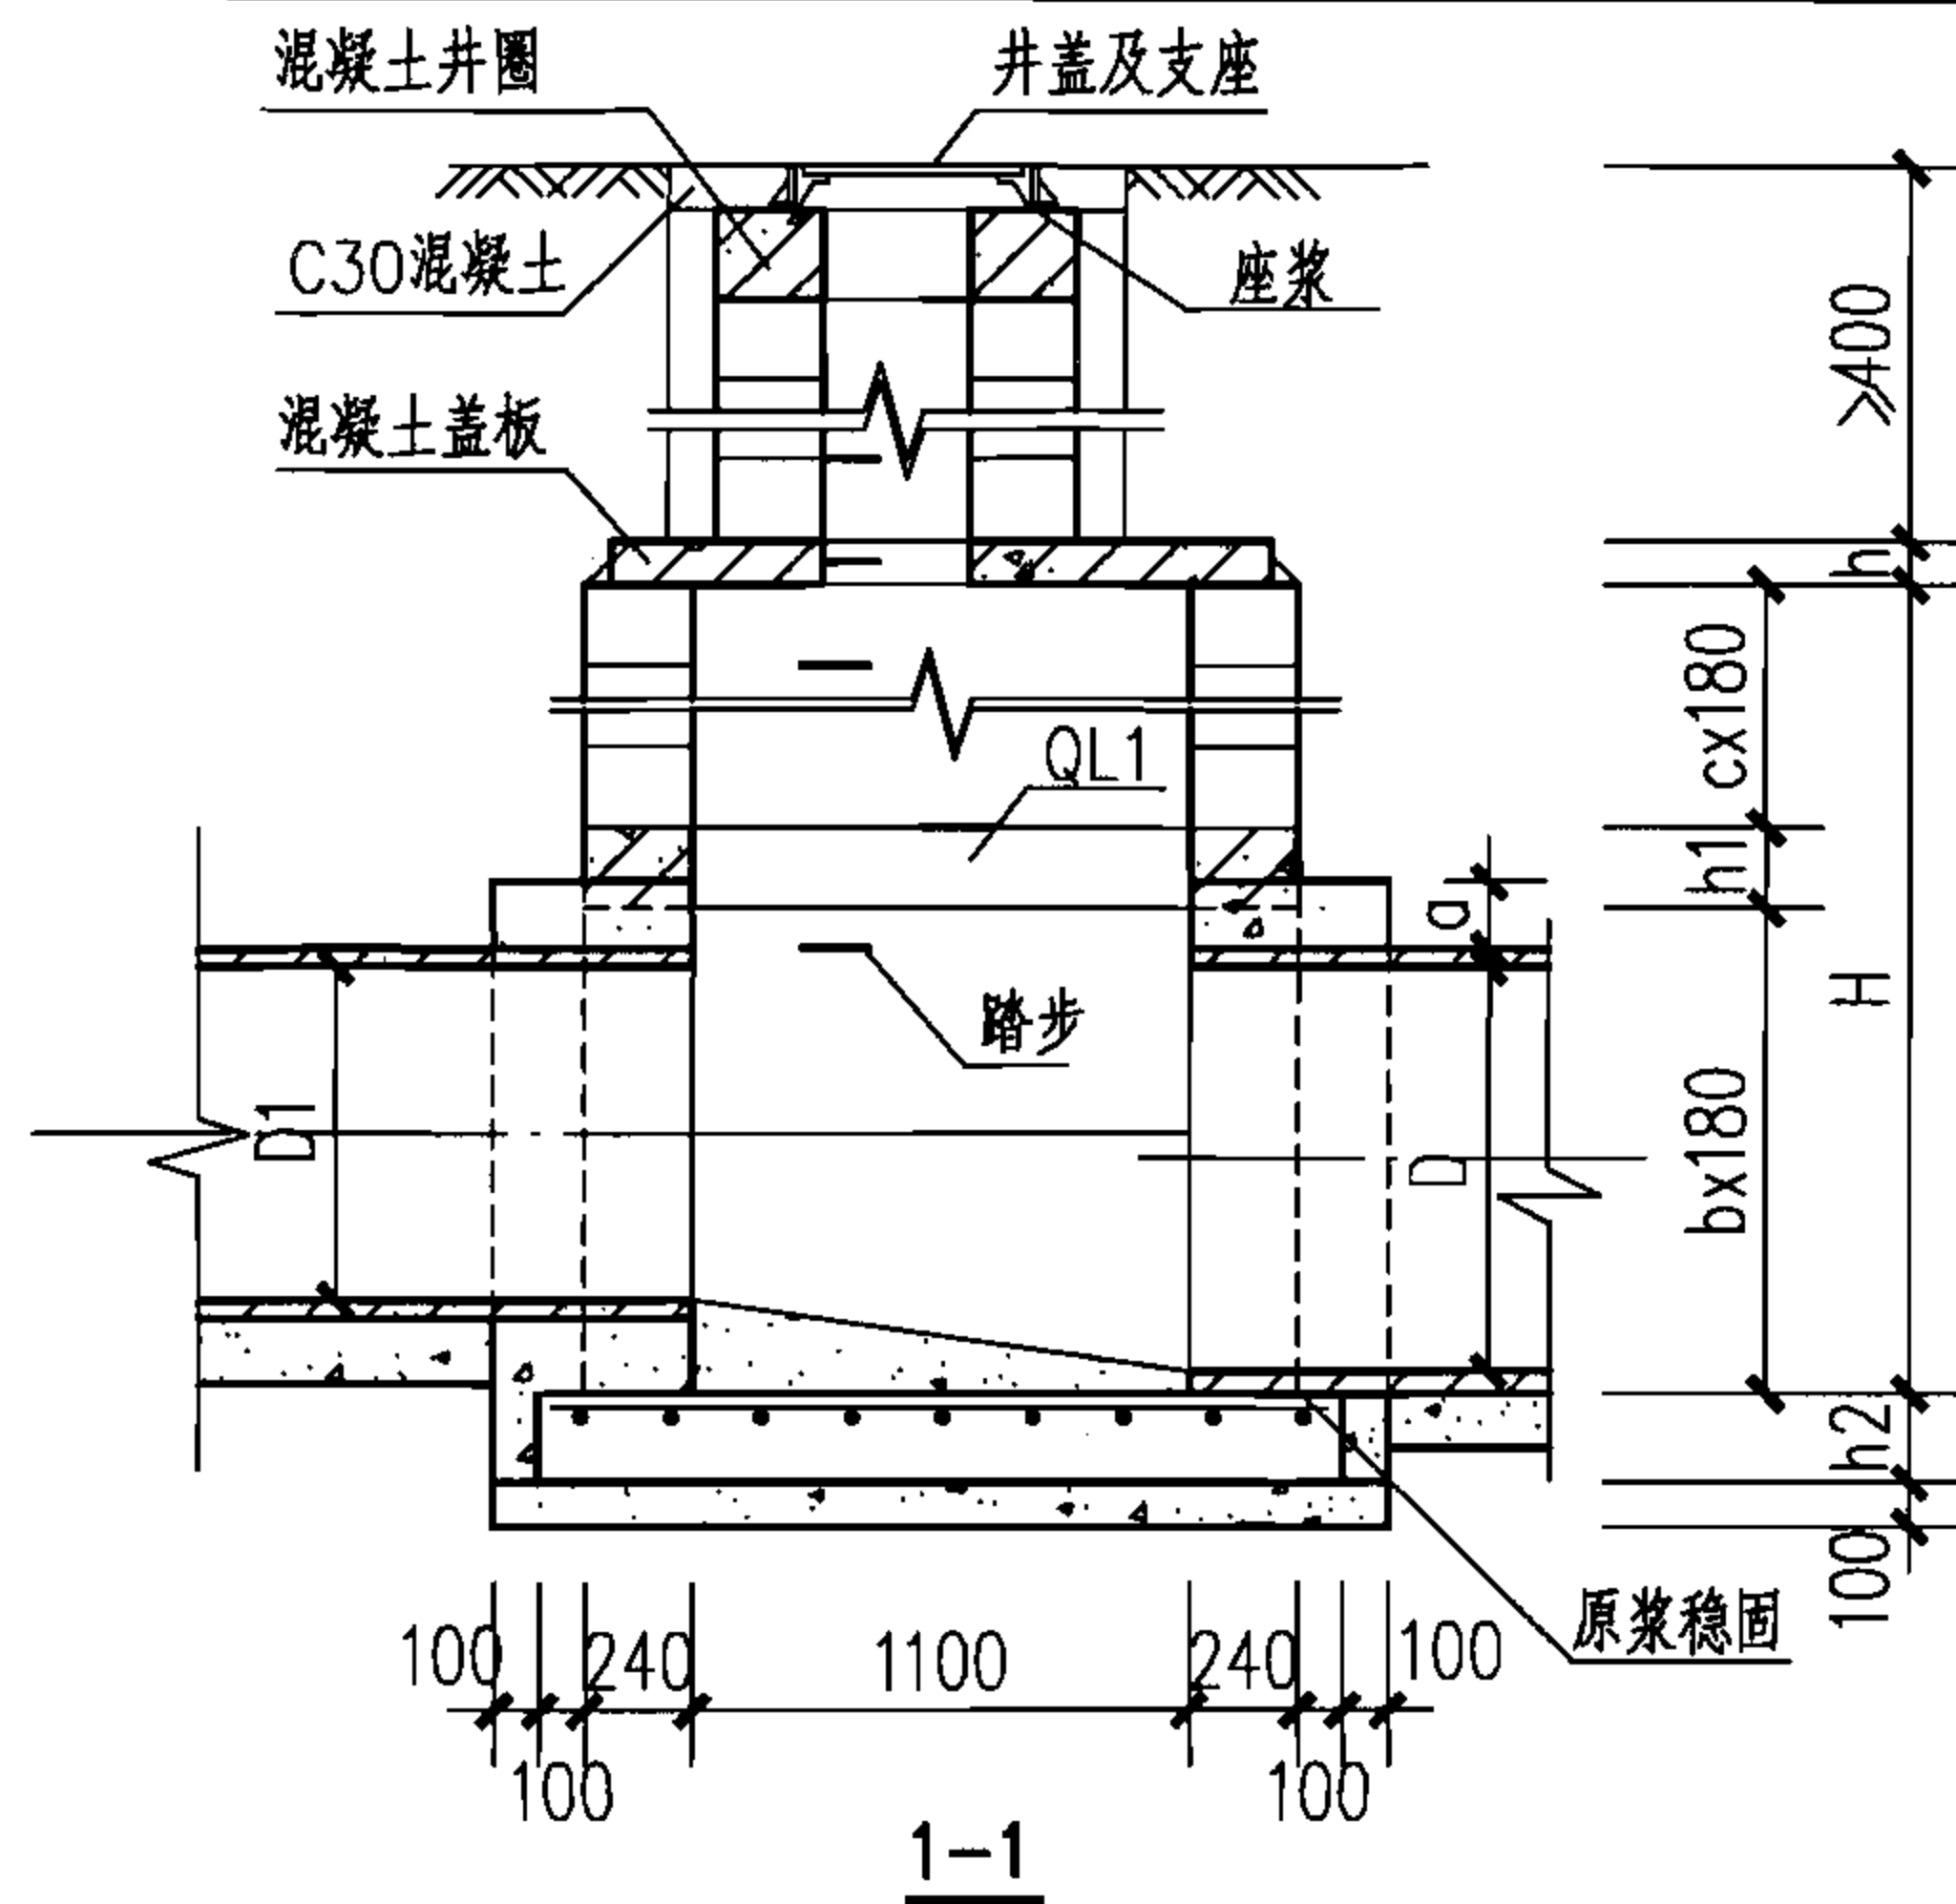

圈梁QL1配筋表

地下水	管 径	井室尺寸	圈梁尺寸	混凝土	圈梁主筋		圈梁箍筋	
	D	A	h1	(m ³)	As	重量 (kg)	Av	重量 (kg)
无地下水	900~1000	1500	180	0.27	2x2Φ16	43.0	Φ6@200	4.48
	1100~1300	1900	180	0.30	2x2Φ16	48.0	Φ6@200	4.98
	1400~1600	2300	180	0.34	2x2Φ20	82.9	Φ6@200	5.48
	1700~2000	2700	180	0.37	2x2Φ22	109.8	Φ6@200	5.98
有地下水	900~1000	1500	360	0.54	2x3Φ16	64.5	Φ6@150	9.40
	1100~1300	1900	360	0.60	2x3Φ16	72.0	Φ6@150	10.7
	1400~1600	2300	360	0.68	2x3Φ20	124.3	Φ6@150	11.5
	1700~2000	2700	360	0.74	2x3Φ22	164.7	Φ6@150	12.7





井室尺寸及配筋表

管 径	各 部 尺 寸		混凝土 (m ³)			底板钢筋		盖板 编号
	D	A	h2	底板	垫层	流槽	do 重量 (kg)	
900~1000	1500	250	0.97	0.48	0.52	Φ12	32.8	1
1100~1300	1900	250	1.15	0.55	0.86	Φ12	38.9	2
1400~1600	2300	250	1.33	0.63	1.22	Φ12	45.1	3
1700~2000	2700	250	1.51	0.71	1.70	Φ12	51.2	4

说明:

1. 接入支管超挖部分采用级配砂石或C15混凝土填实。
2. 流槽需在安放踏步的同侧加设脚窝, 见本图集第88页。
3. 井壁组砌图详见本图集第33~36页。
4. 本图中未注明尺寸详见本图集第36页。
5. 支管垂直接入最大管径:

D=900~1000时, d≤300;
D=1100~1300时, d≤400;
D=1400~1600时, d≤600;
D=1700~2000时, d≤800.

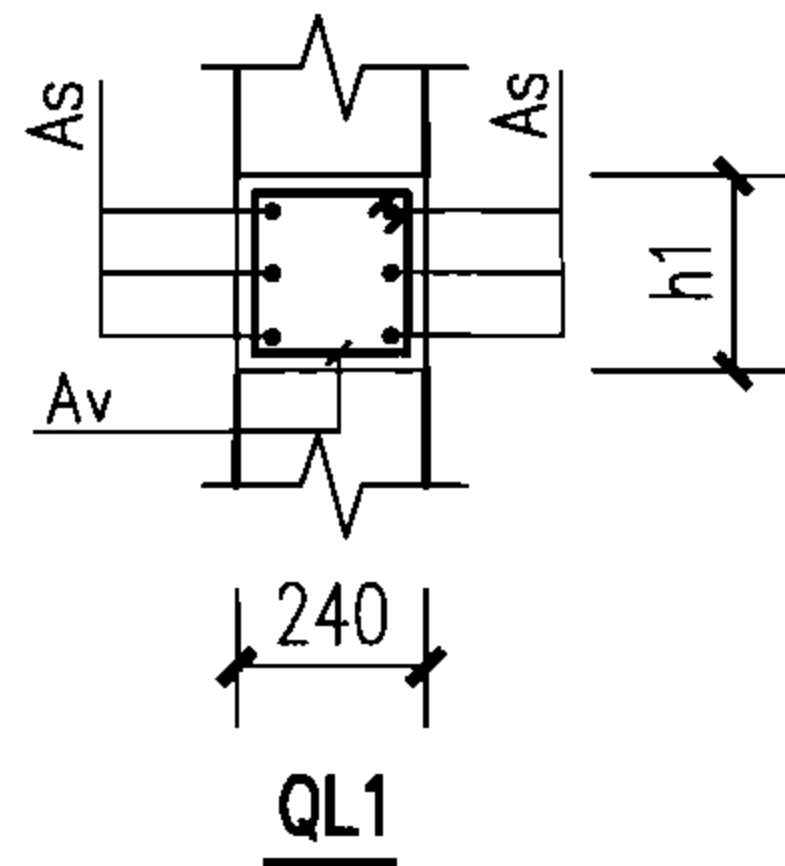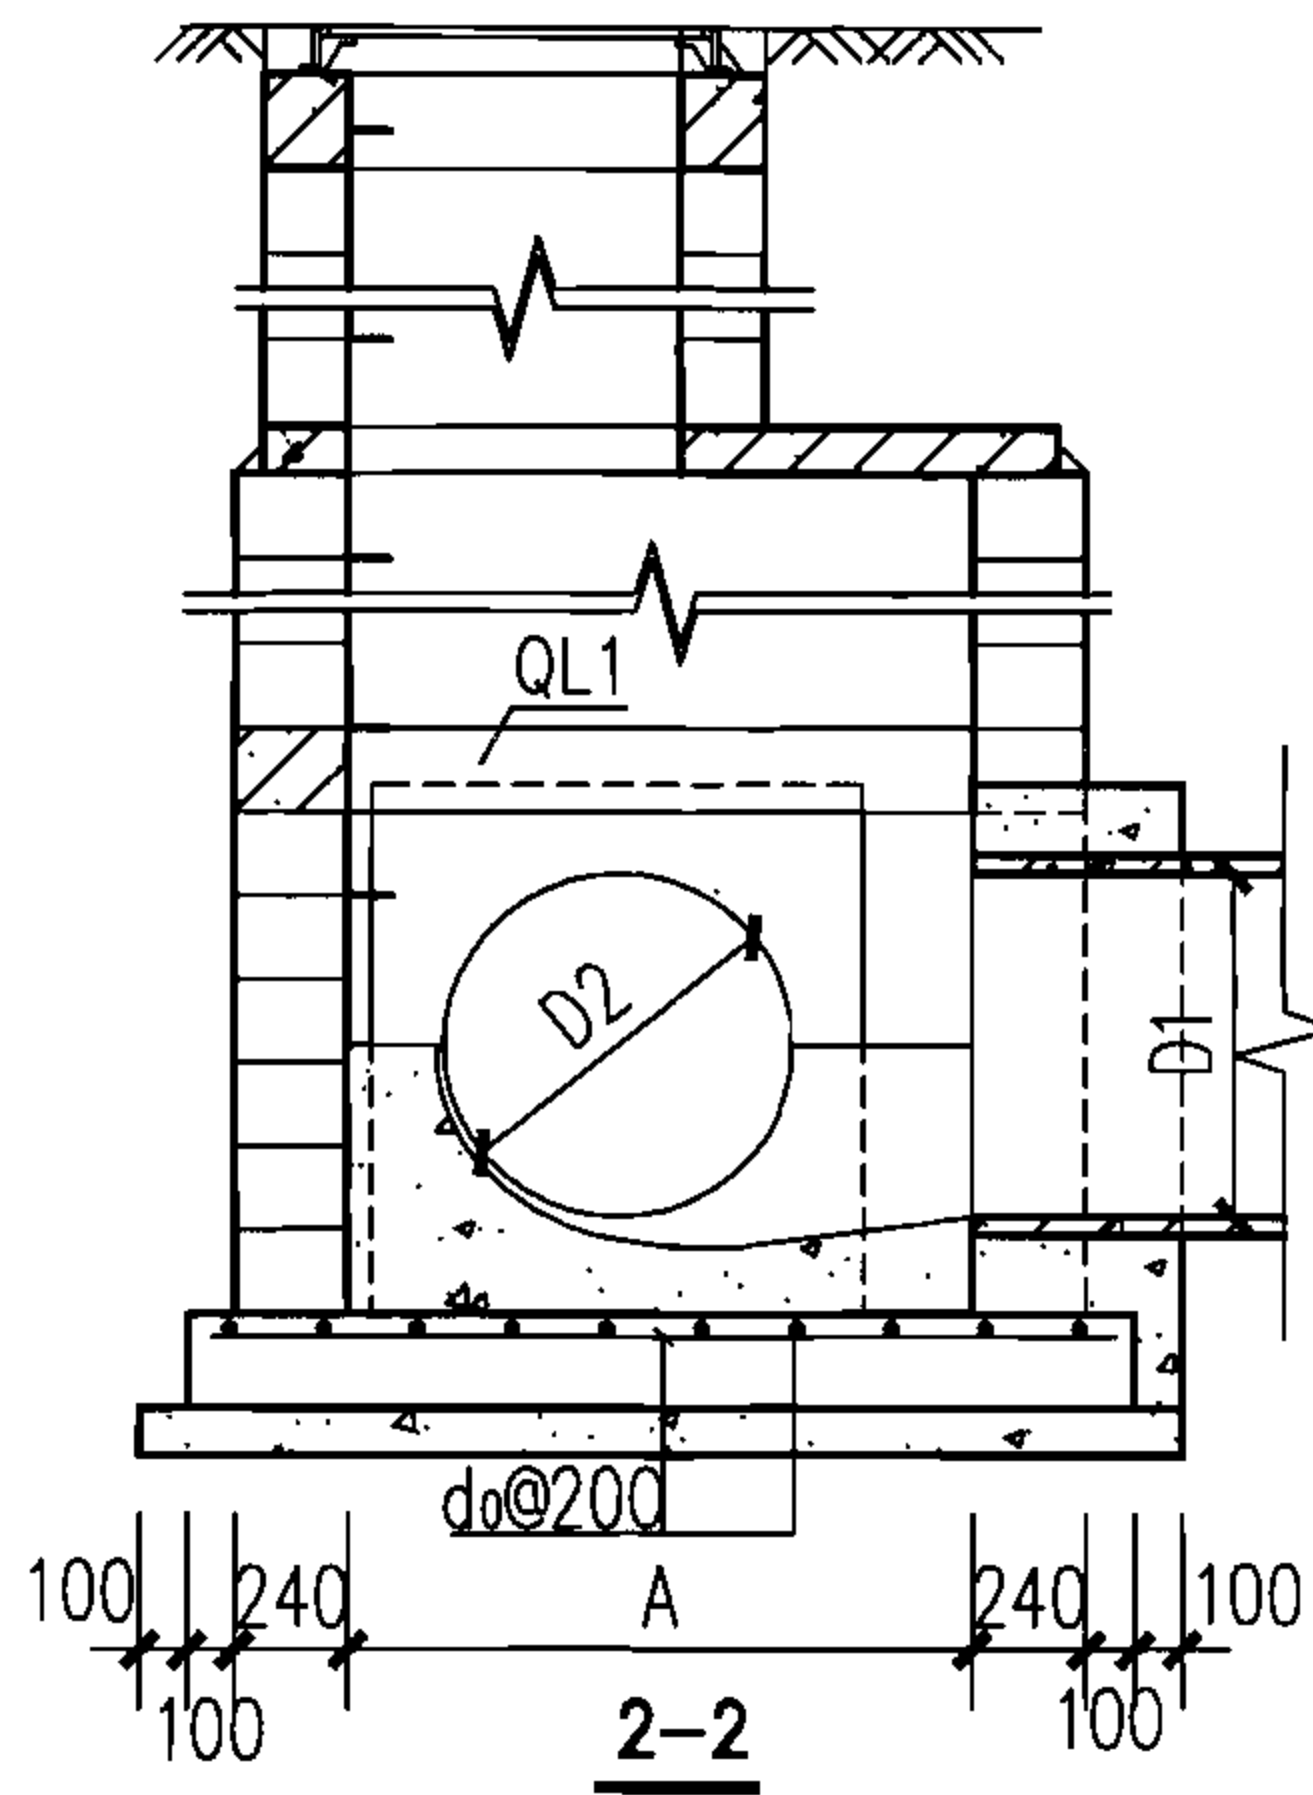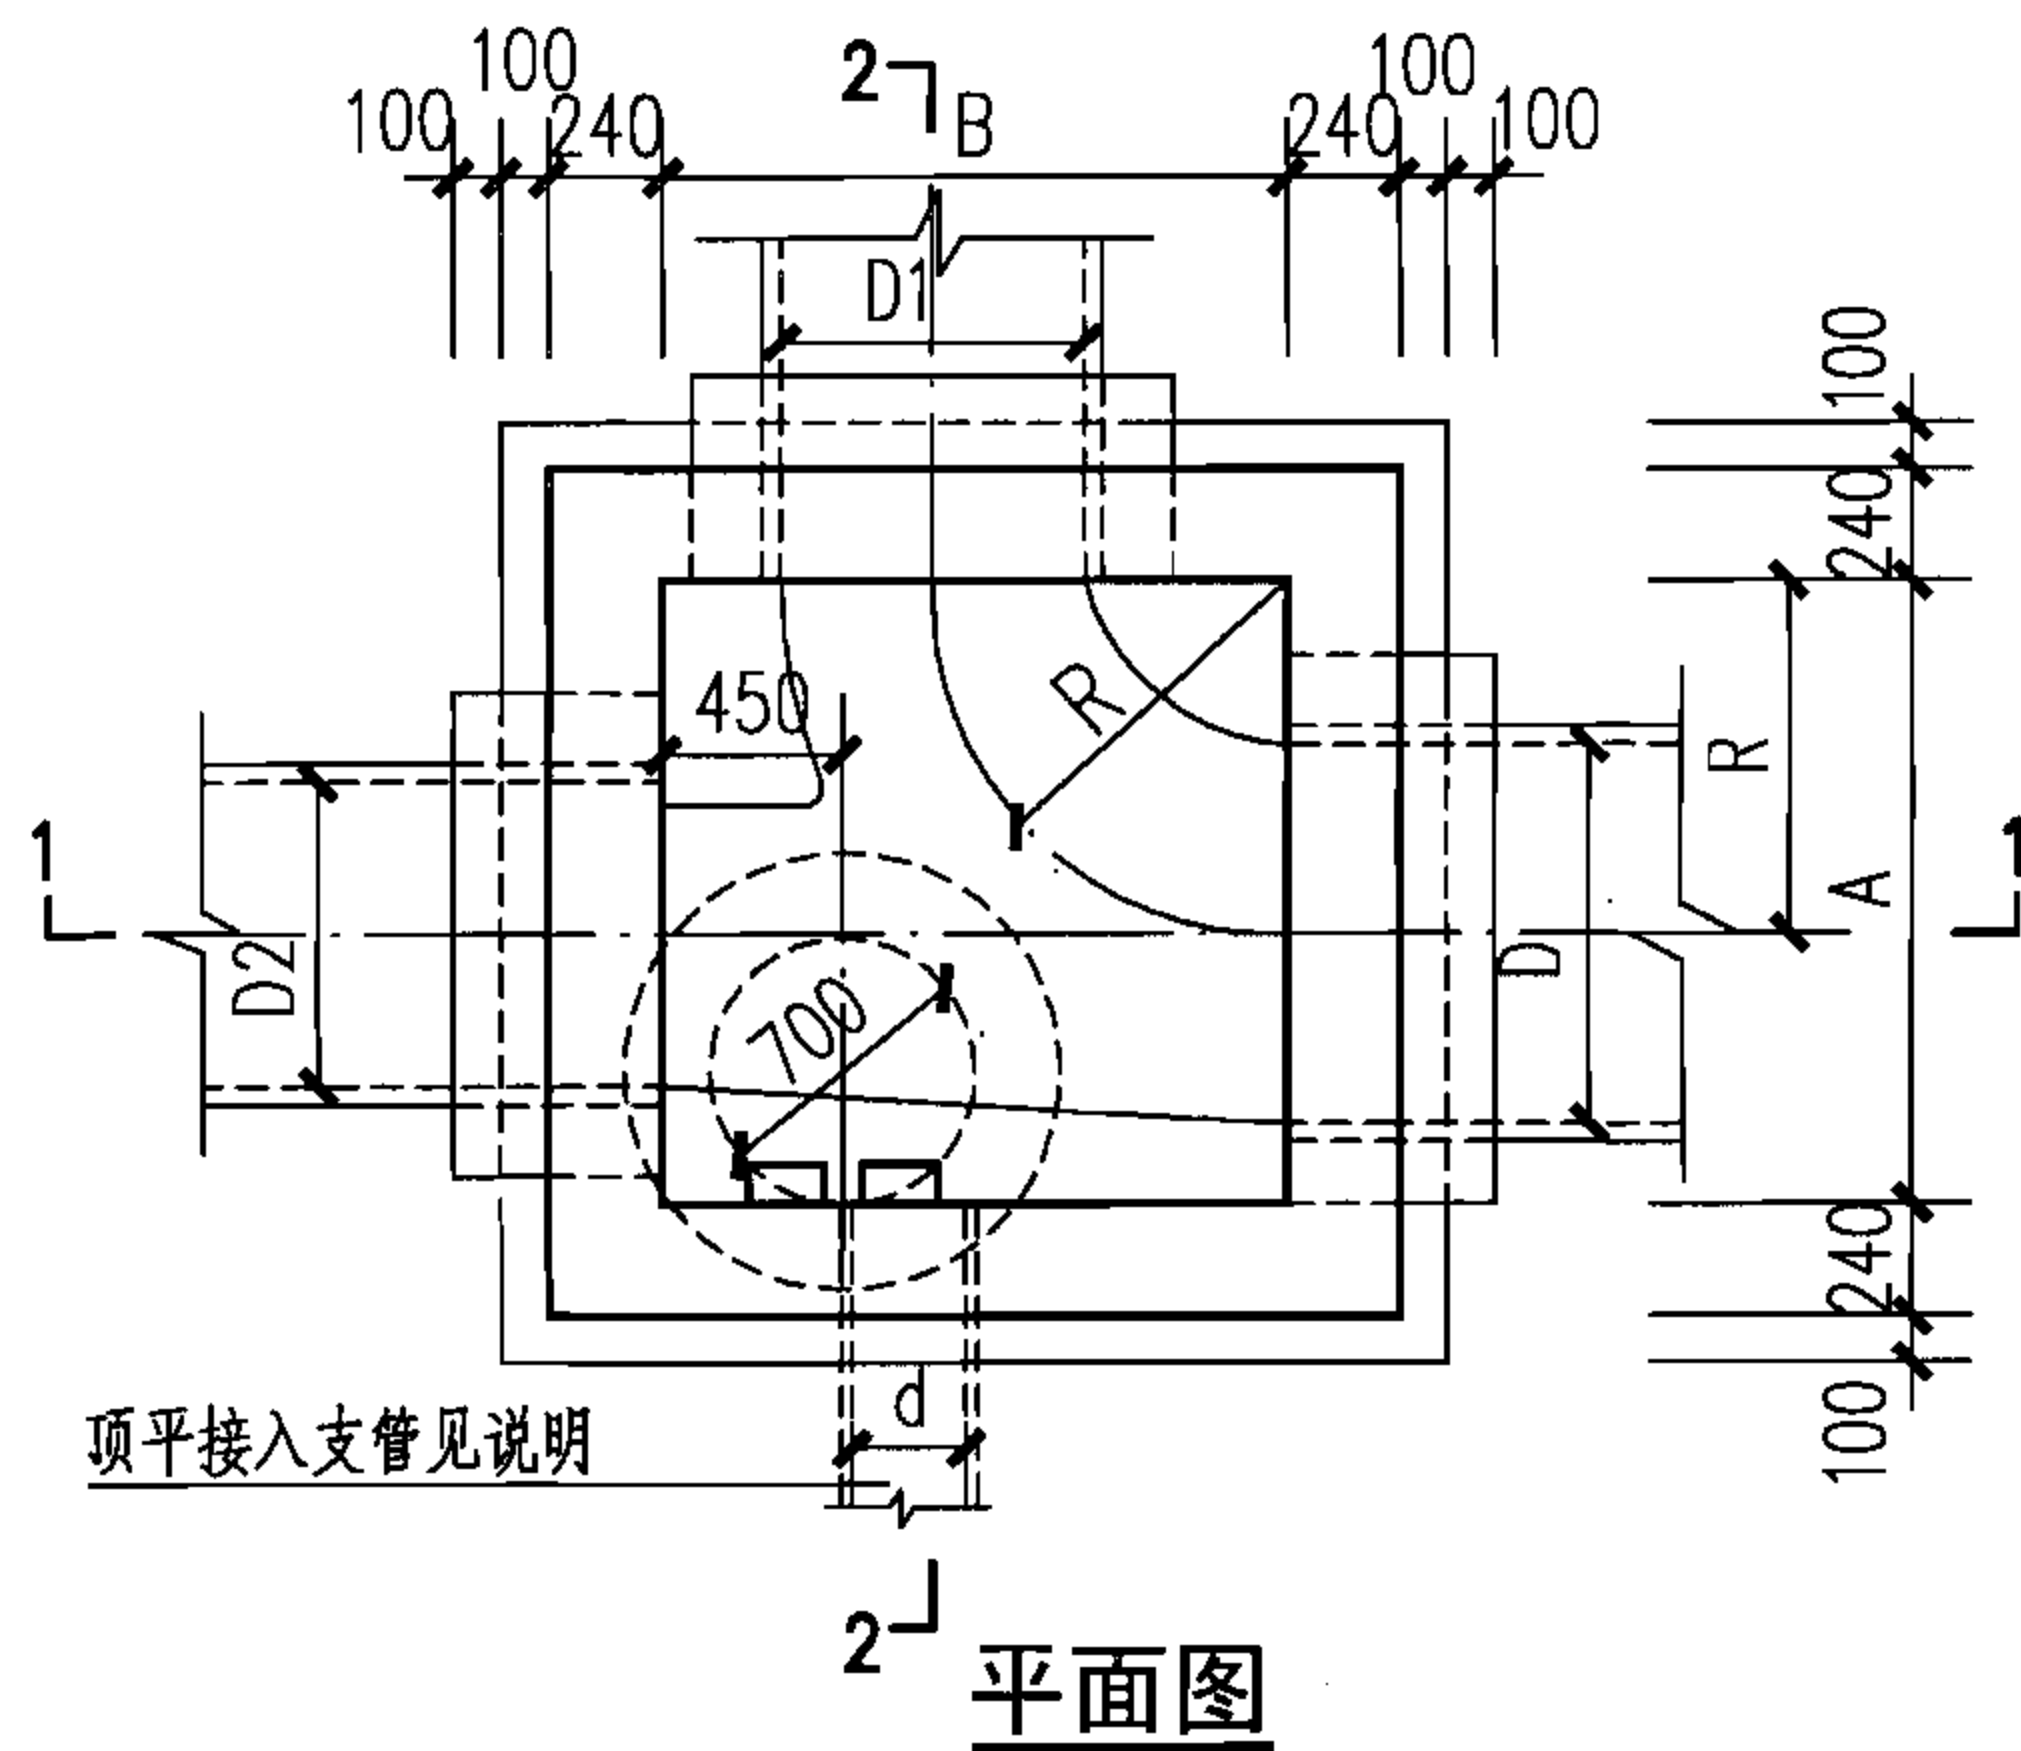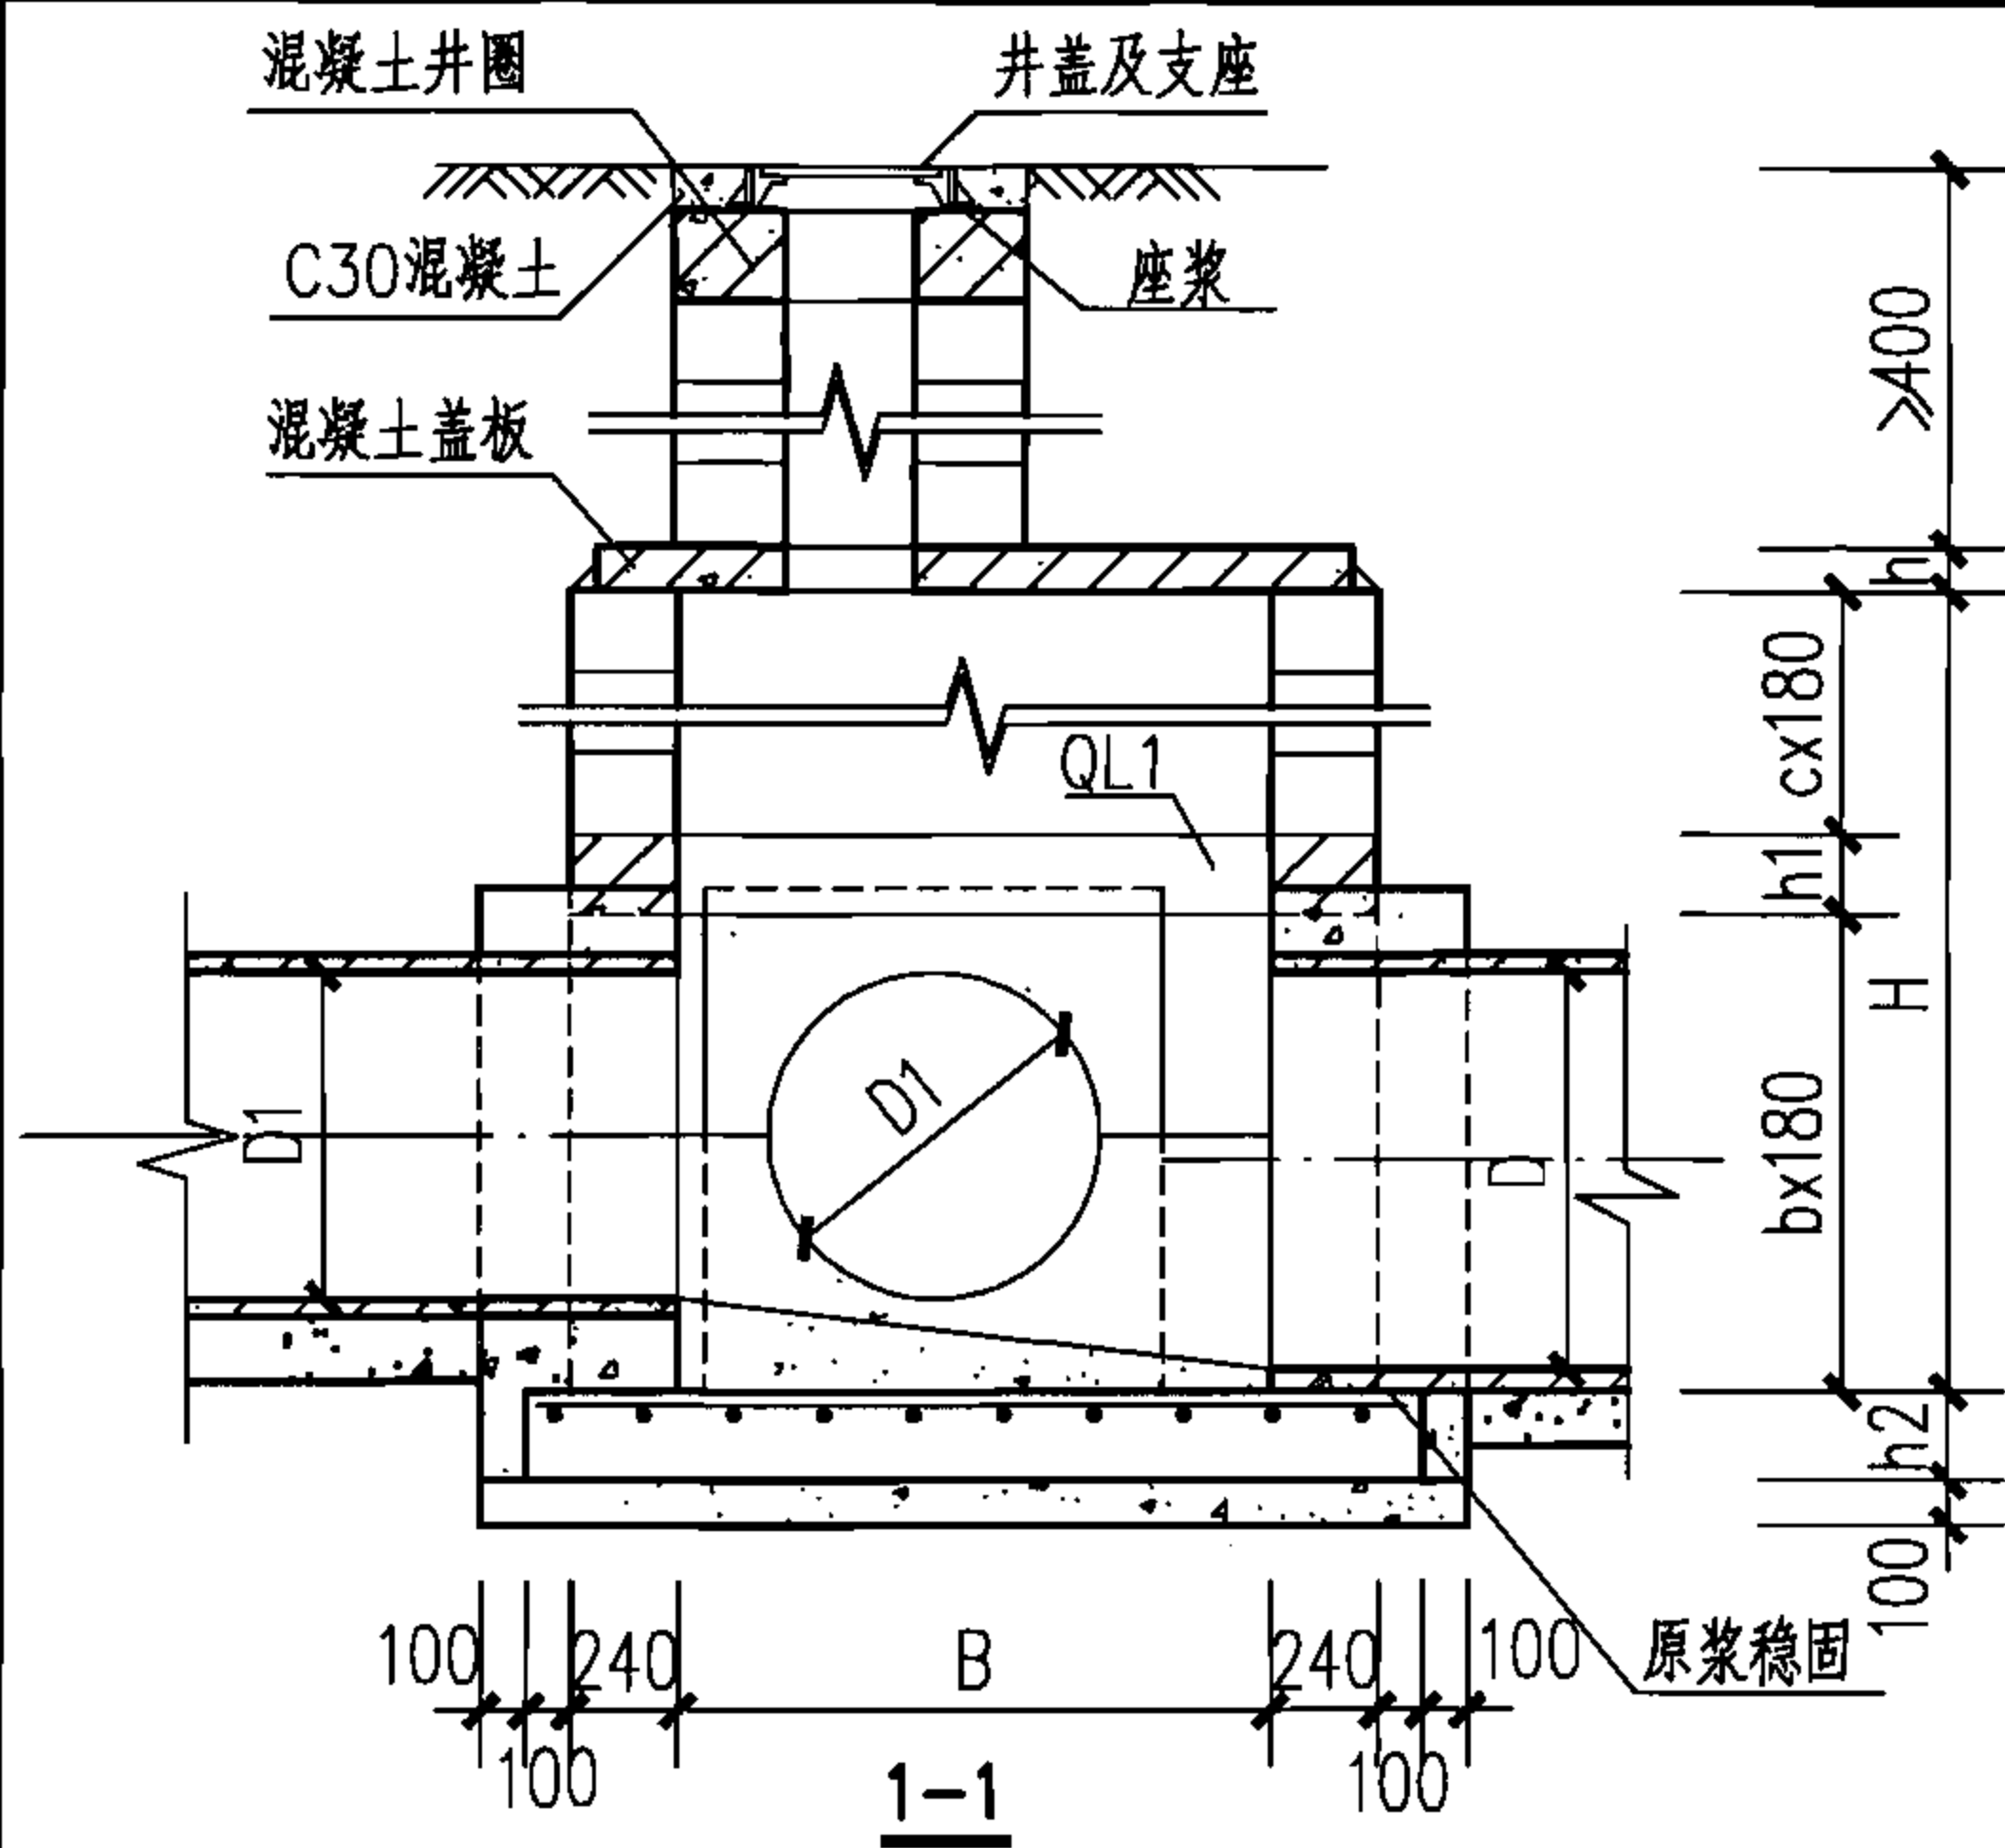

圈梁QL1配筋表

地下水	管 径	井室尺寸		圈梁尺寸	混凝土	圈梁主筋		圈梁箍筋	
	D	A	B	h1	(m ³)	As	重量 (kg)	Av	重量 (kg)
无地下水	900~1000	1900	1900	180	0.37	2x2Φ16	58.1	Φ6@200	5.97
	1100~1300	2300	2300	180	0.44	2x2Φ20	106.6	Φ6@200	6.97
	1400~1600	2700	2700	180	0.51	2x2Φ25	191.0	Φ6@200	7.97
	1700~2000	3100	3100	360	1.16	2x4Φ20	276.2	Φ6@150	19.6
有地下水	900~1000	1900	1900	360	0.74	2x3Φ20	136.2	Φ6@150	13.1
	1100~1300	2300	2300	360	0.88	2x4Φ20	213.1	Φ6@150	14.7
	1400~1600	2700	2700	360	1.02	2x4Φ22	296.0	Φ8@150	30.6
	1700~2000	3100	3100	360	1.16	2x4Φ25	431.2	Φ8@150	34.9

井室尺寸及配筋表

管 径	各部尺寸				混凝土 (m ³)			钢筋		盖板 编号
	D	A	B	R	底板	垫层	流槽	d ₀	重量 (kg)	
900~1000	1900	1900	950	250	1.67	0.78	1.11	Φ14	78.60	1
1100~1300	2300	2300	1150	300	2.67	1.02	2.02	Φ14	90.60	2
1400~1600	2700	2700	1350	350	4.01	1.29	3.20	Φ16	177.1	3
1700~2000	3100	3100	1550	350	5.01	1.59	4.96	Φ16	221.9	4

说明:

1. 接入支管超挖部分采用级配砂石或C15混凝土填实。
2. 流槽需在安放踏步的同侧加设脚窝, 见本图集第88页。
3. 井壁组砌图详见本图集第37~40页。
4. 本图中未注明尺寸详见本图集第40页。
5. 支管垂直接入最大管径:

D=900~1000时, $d \leq 300$;
D=1100~1300时, $d \leq 400$;
D=1400~1600时, $d \leq 600$;
D=1700~2000时, $d \leq 800$ 。

矩形90°三通雨水检查井 (D=900~2000)

图集号

06MS201-4

审核 陈宗明

陈宗明

校对 周国华

周国华

设计 张连奎

张连奎

页





28

混凝土井圈

井盖及支座

座浆

混凝土盖板

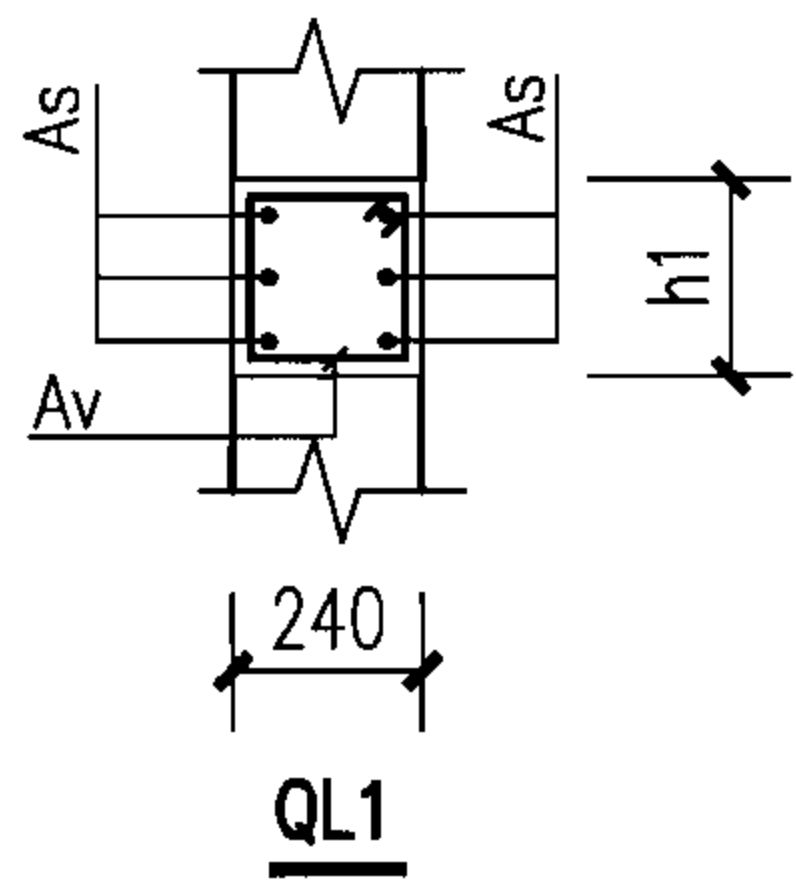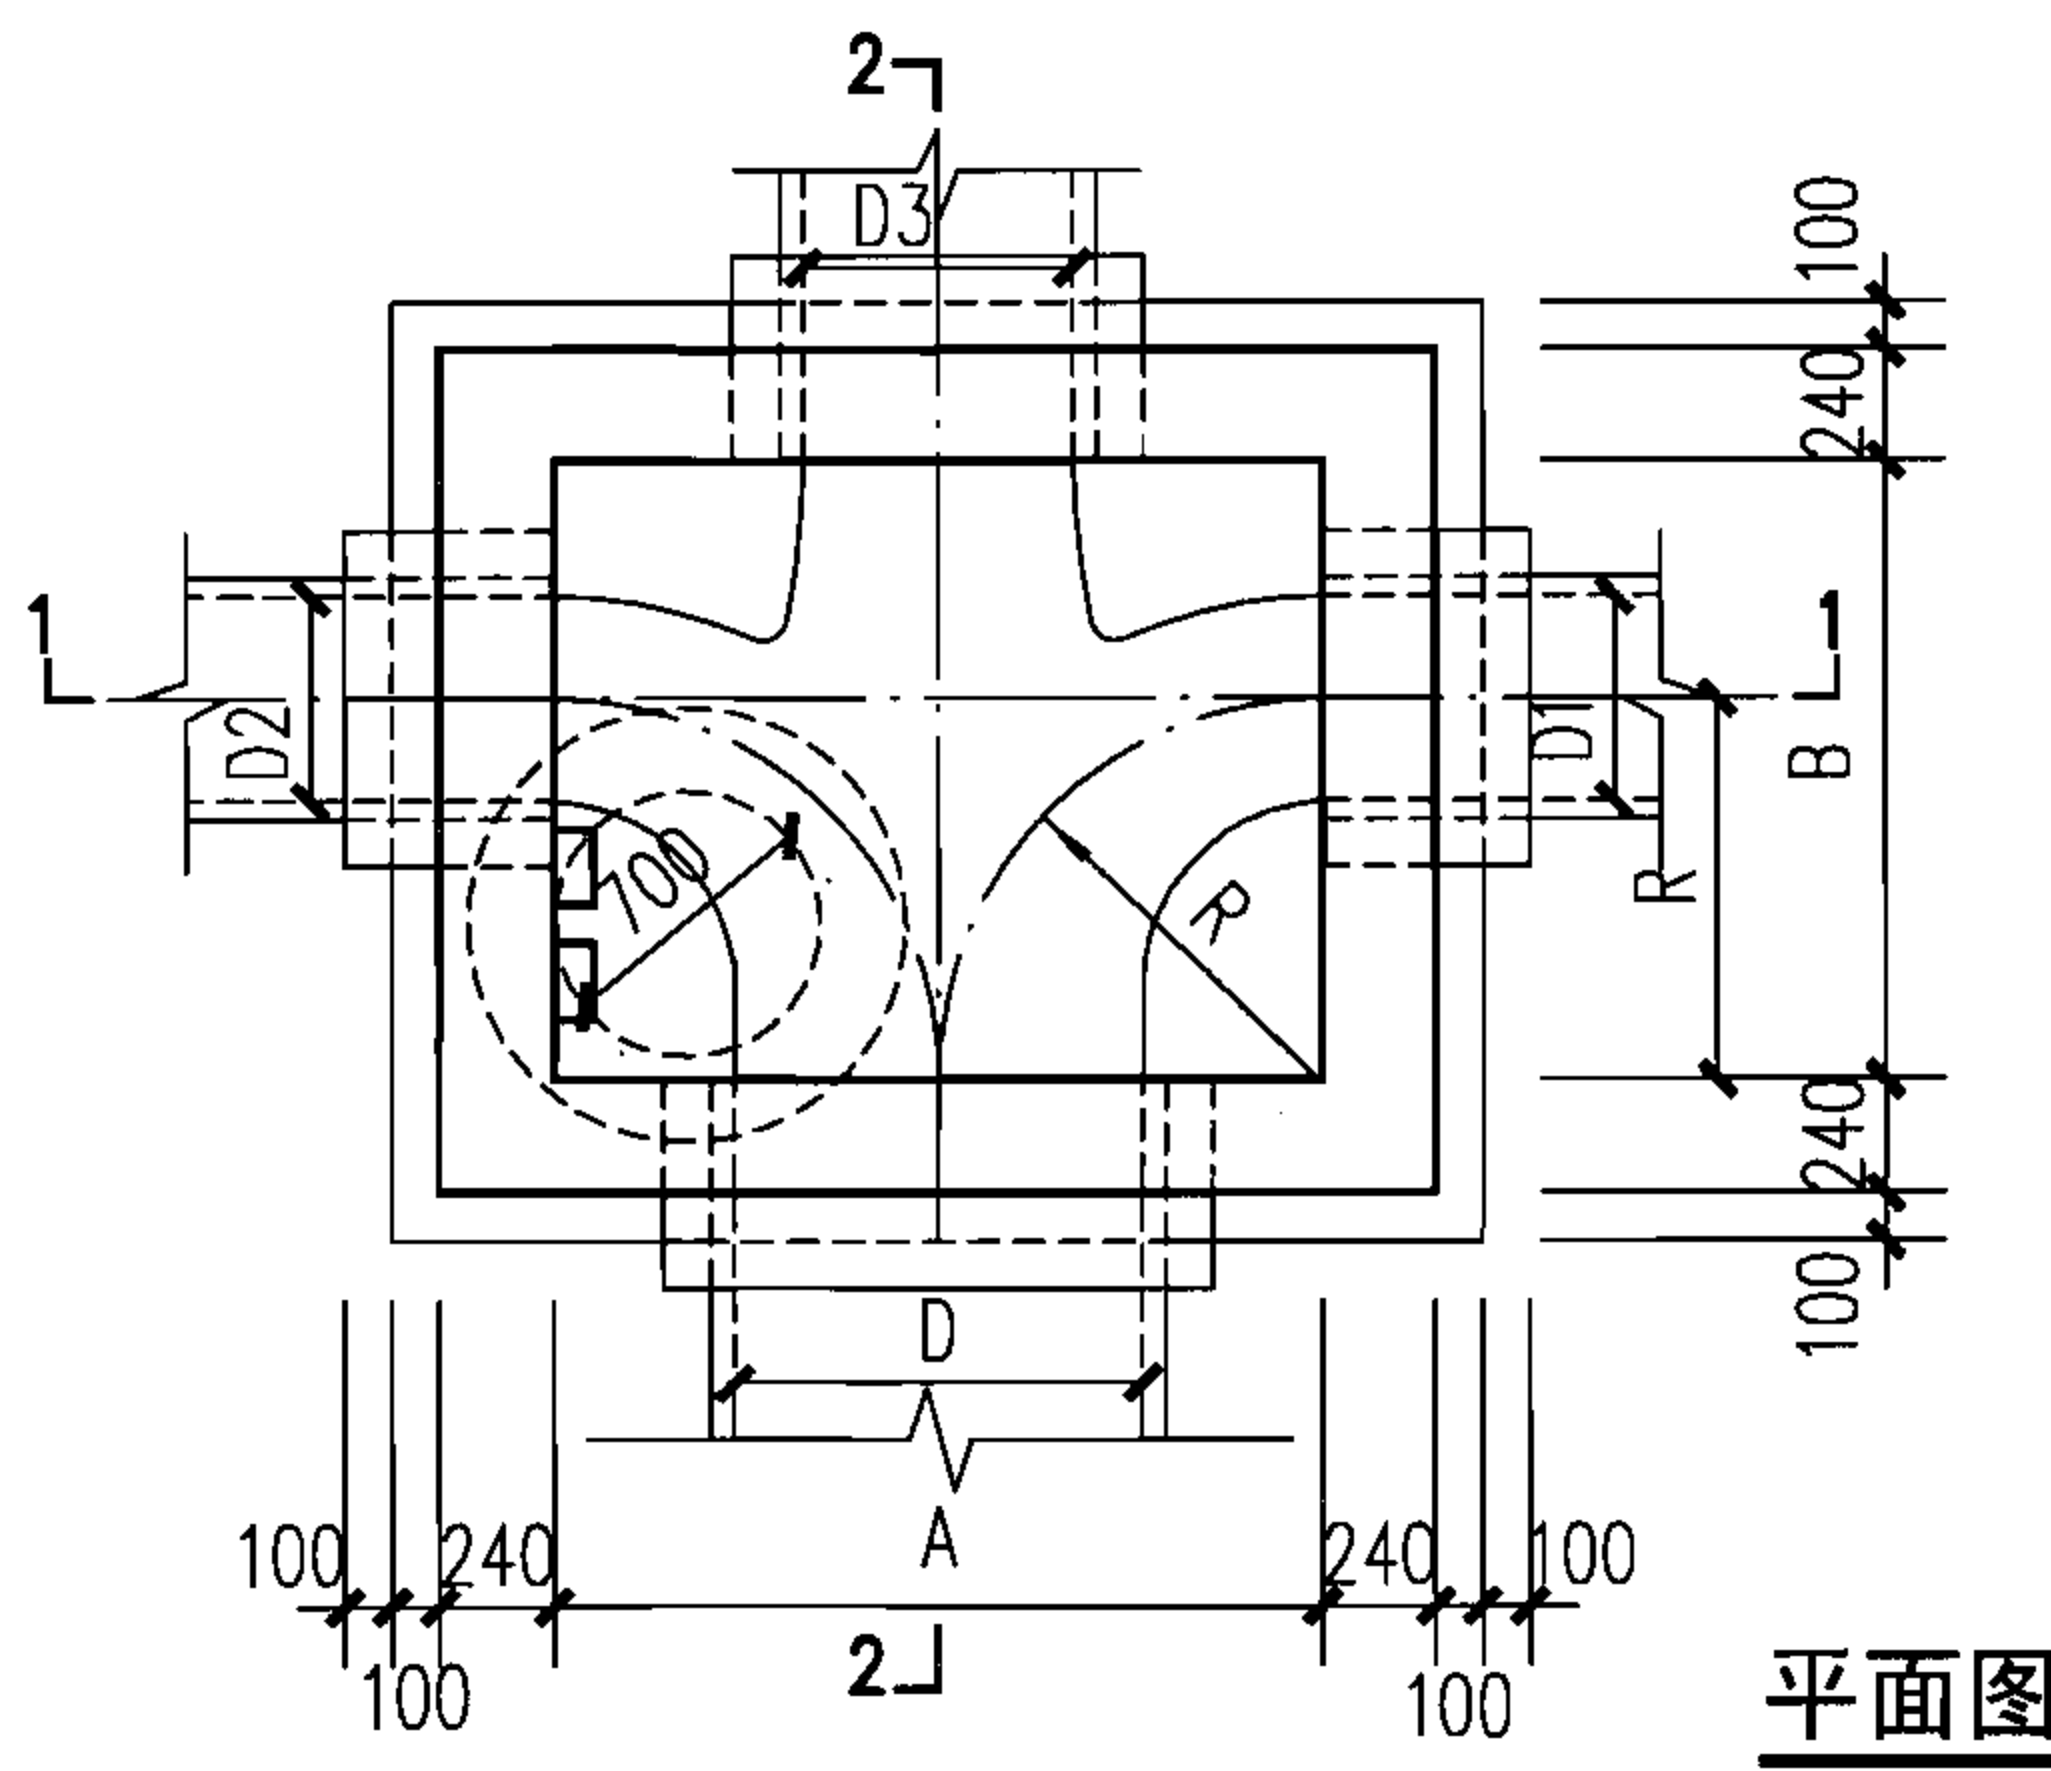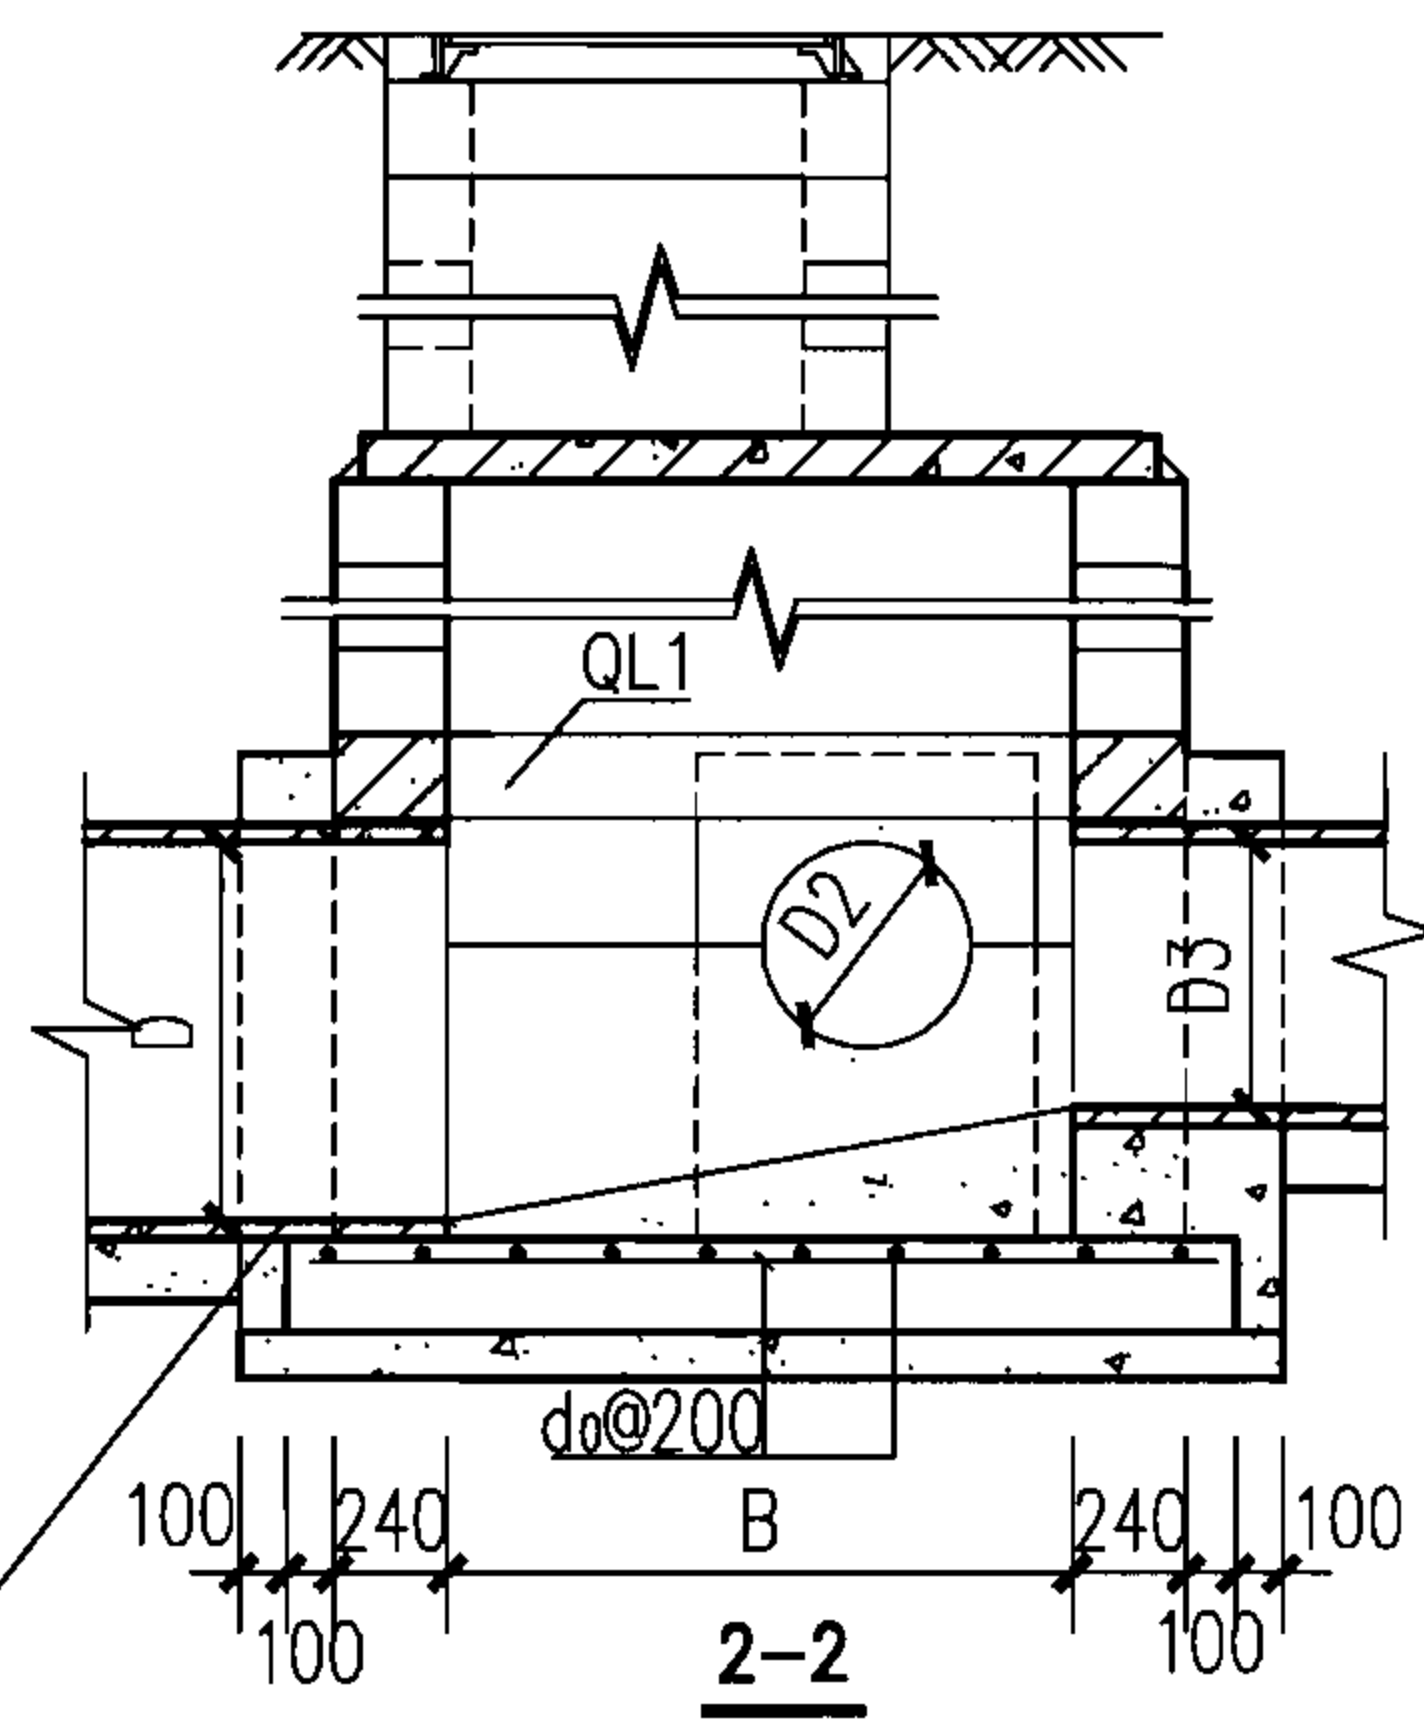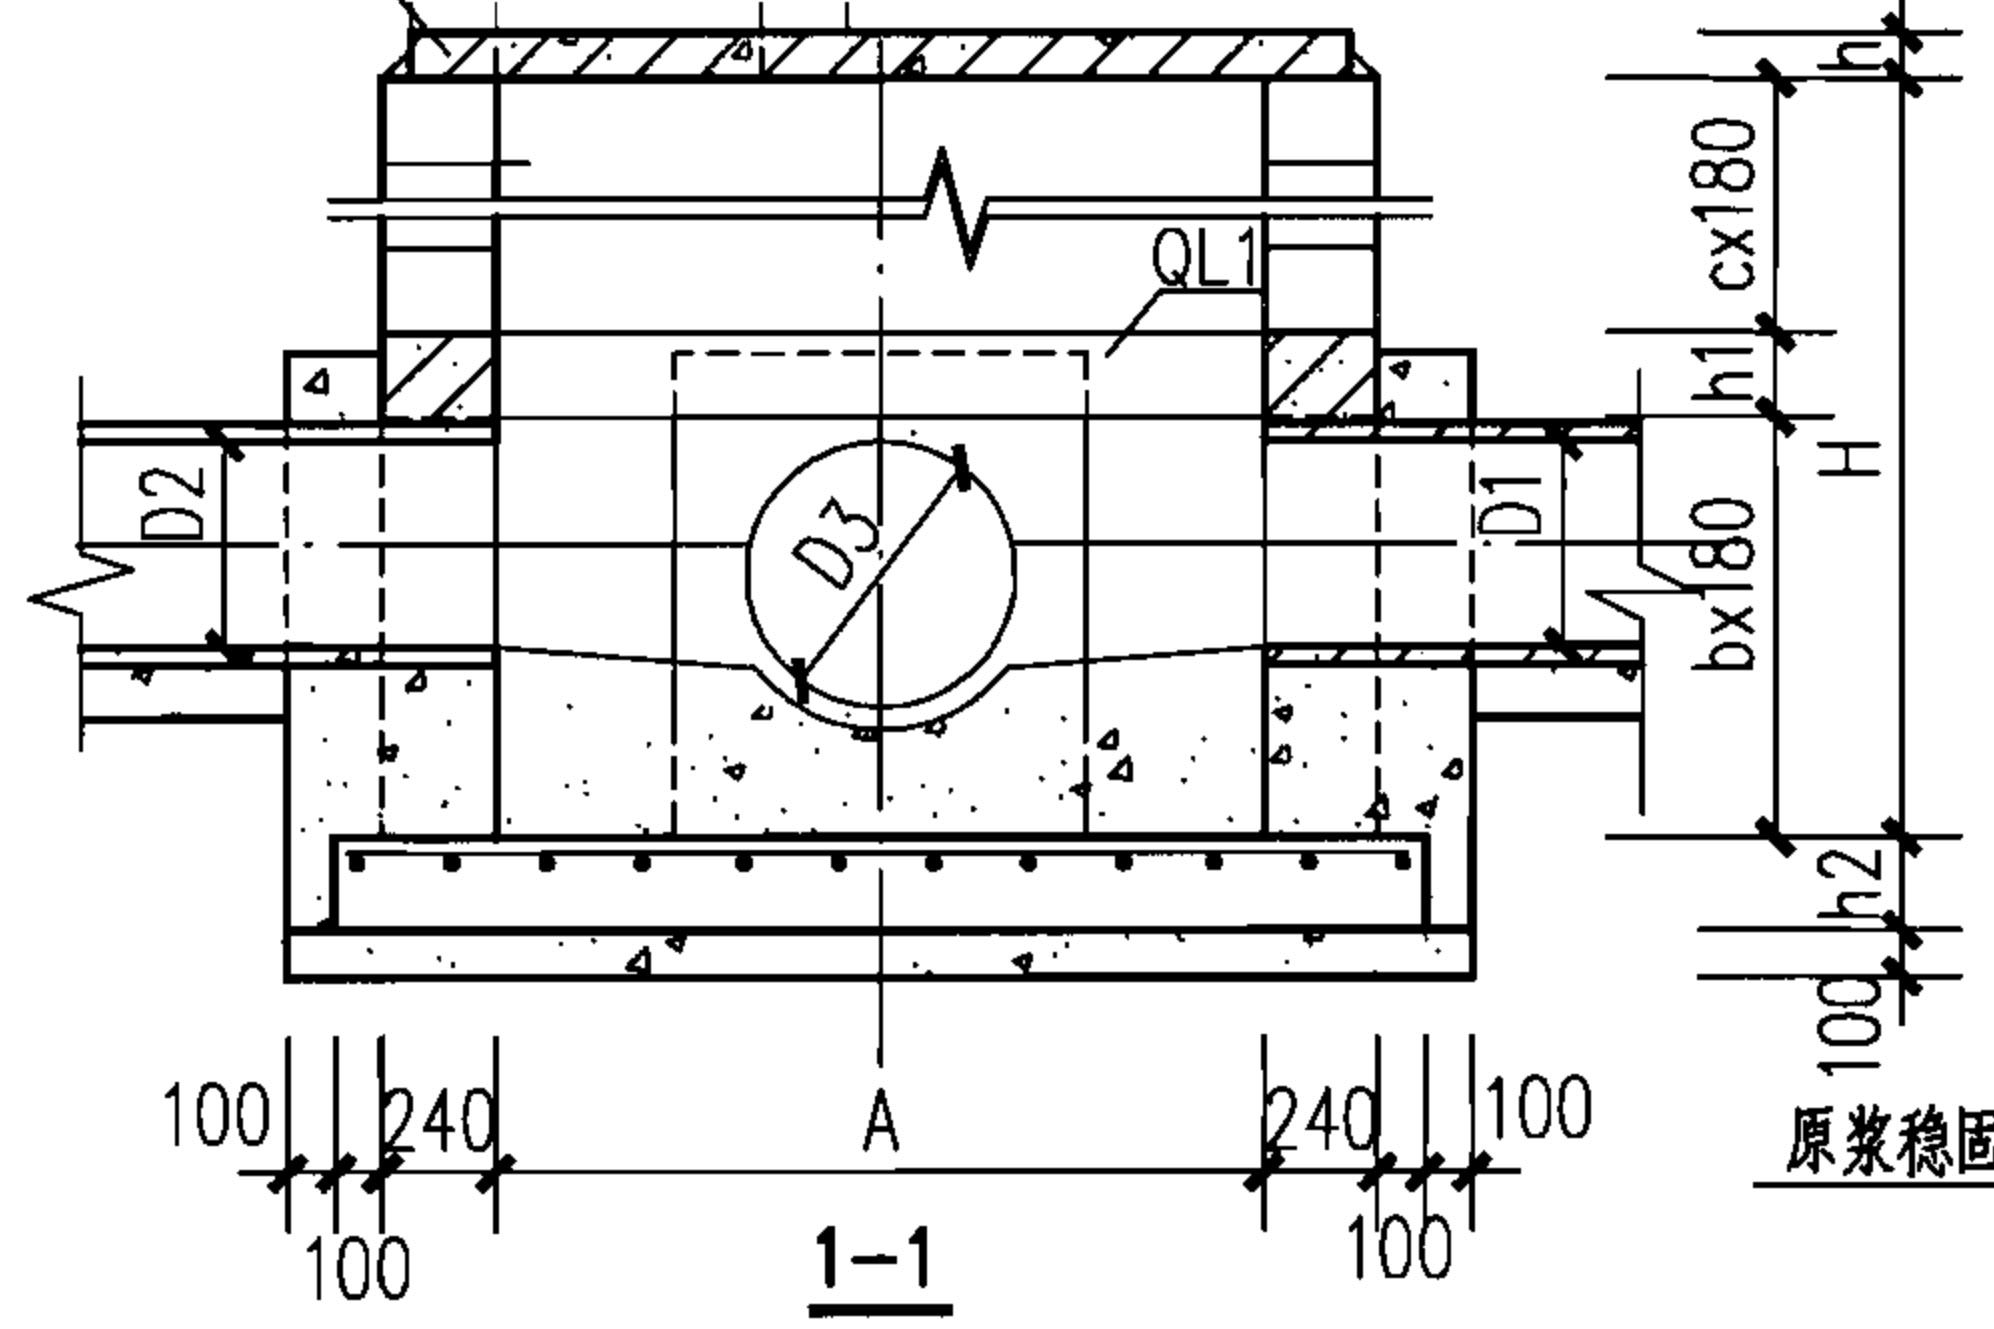



圈梁QL1配筋表

地下水	管 径	井室尺寸		圈梁尺寸	混凝土	圈梁主筋		圈梁箍筋	
	D	A	B	h1	(m ³)	As	重量 (kg)	Av	重量 (kg)
无地下水	900	1900	1500	180	0.34	2x2Φ16	53.1	Φ6@200	5.47
	1000~1100	2300	1900	180	0.41	2x2Φ20	98.7	Φ6@200	6.47
	1200~1300	2700	2300	180	0.48	2x2Φ22	138.5	Φ6@200	7.47
	1400~1600	3100	2700	180	0.55	2x2Φ25	203.3	Φ6@150	11.2
	1700~2000	3900	3100	360	1.30	2x4Φ22	372.4	Φ8@150	38.6
有地下水	900	1900	1500	360	0.68	2x3Φ16	79.6	Φ6@150	11.9
	1000~1100	2300	1900	360	0.82	2x3Φ20	148.0	Φ6@150	13.9
	1200~1300	2700	2300	360	0.96	2x4Φ20	228.9	Φ6@150	16.0
	1400~1600	3100	2700	360	1.10	2x4Φ25	406.6	Φ8@150	32.7
	1700~2000	3900	3100	360	1.30	2x4Φ25	480.5	Φ8@100	56.7

井室尺寸及配筋表

管 径	各 部 尺 寸				混凝土 (m ³)			钢筋		盖板
D	A	B	R	h2	底板	垫层	流槽	d ₀	重量 (kg)	编号
900	1900	1500	900	250	1.41	0.67	1.11	Φ14	78.60	1
1000~1100	2300	1900	1100	250	1.93	0.89	1.93	Φ14	78.60	2
1200~1300	2700	2300	1300	300	3.02	1.14	3.08	Φ14	90.60	3
1400~1600	3100	2700	1600	350	4.48	1.43	4.71	Φ16	177.1	4
1700~2000	3900	3100	2000	350	6.06	1.91	10.4	Φ16	221.9	5

- 说明:
1. 接入支管超挖部分采用级配砂石或C15混凝土填实。
 2. 流槽需在安放踏步的同侧加设脚窝, 见本图集第88页。
 3. 井壁组砌图详见本图集第41~44页。
 4. 本图中未注明尺寸详见本图集第44页。

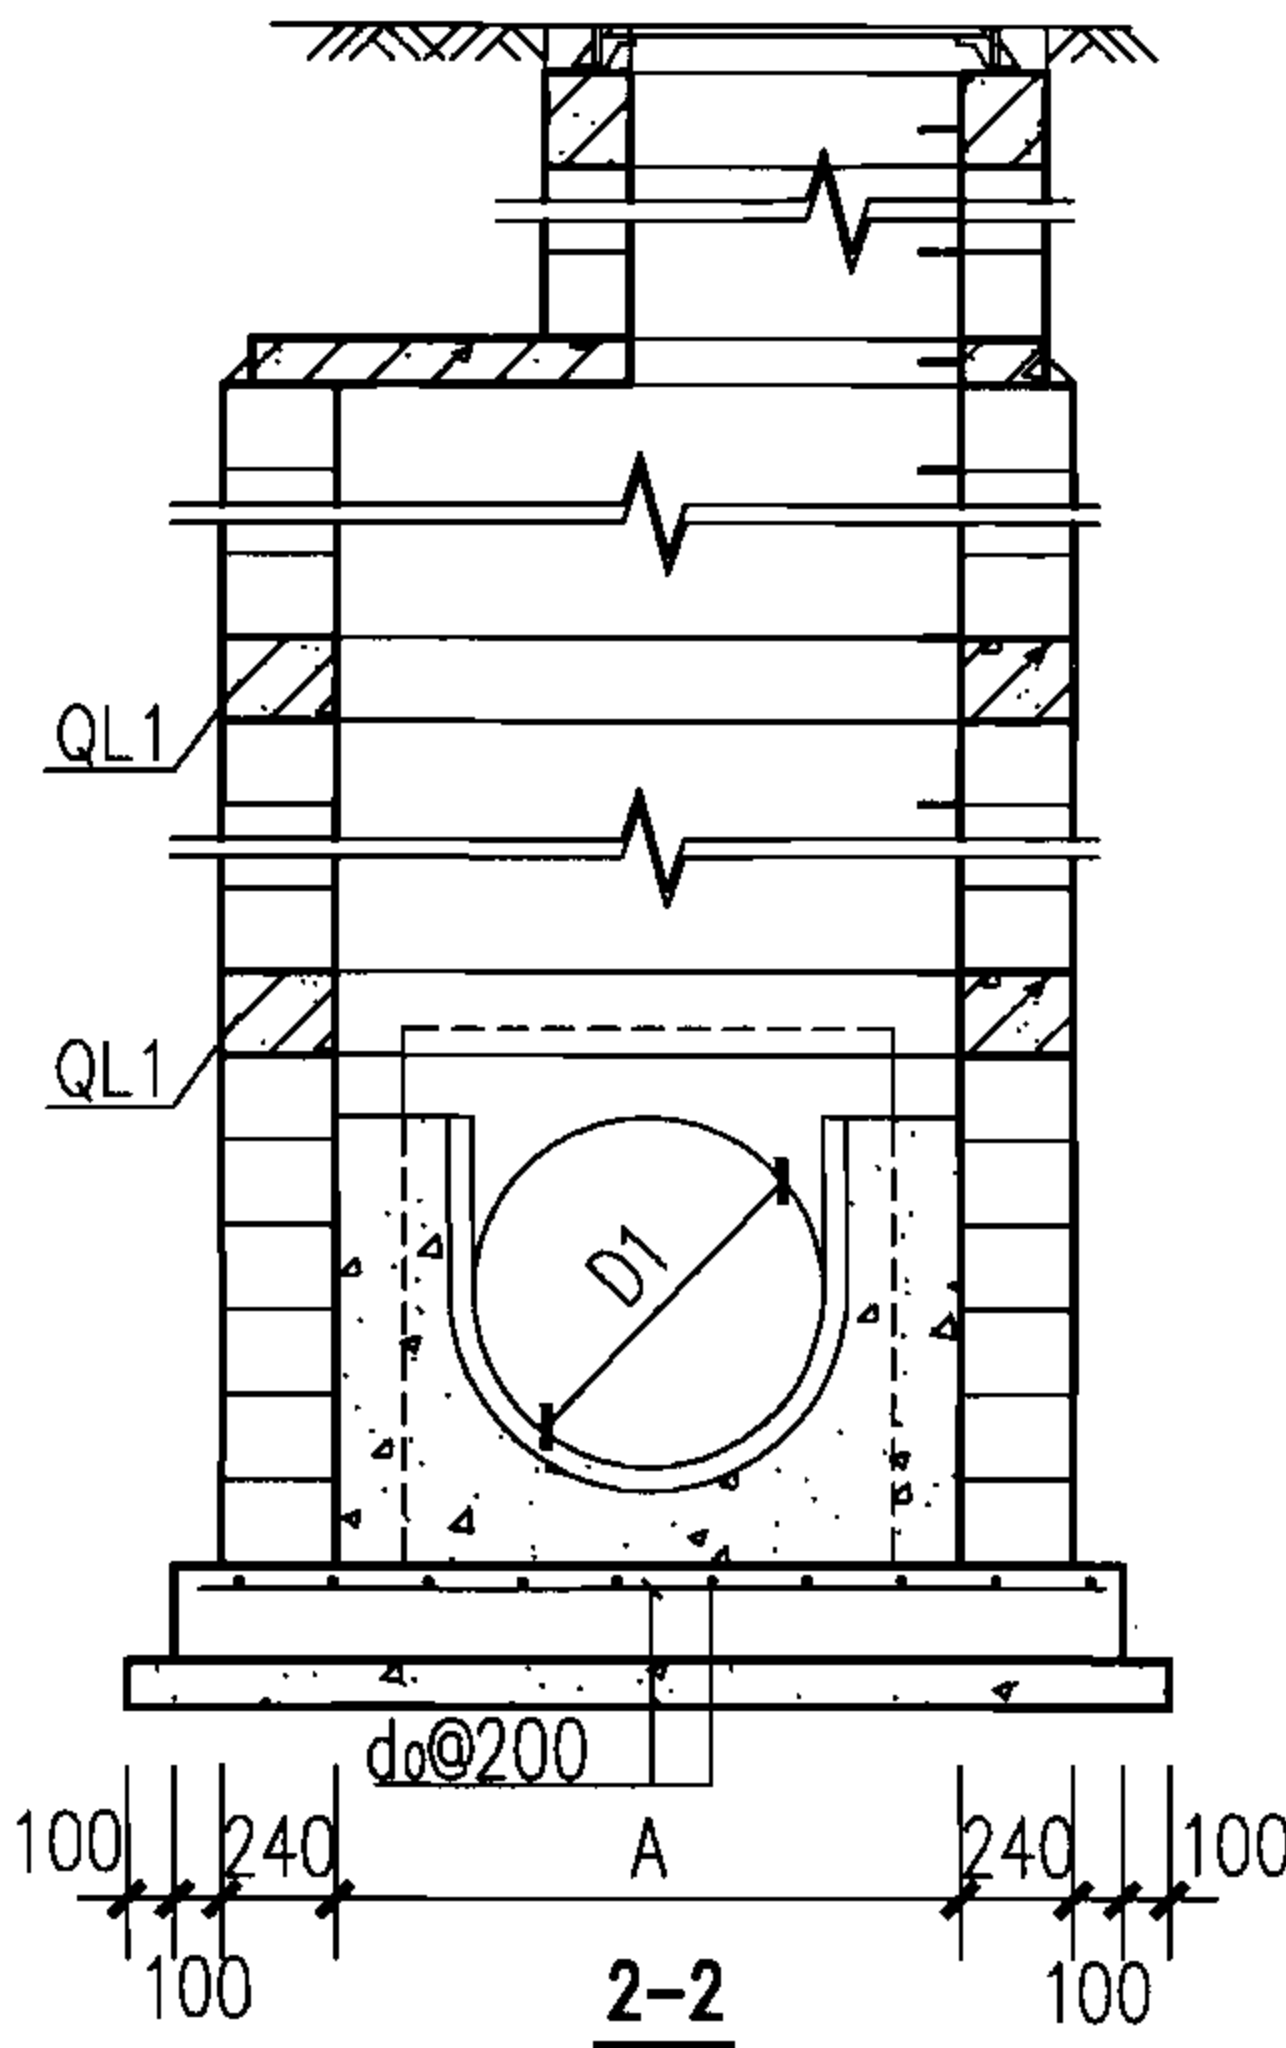
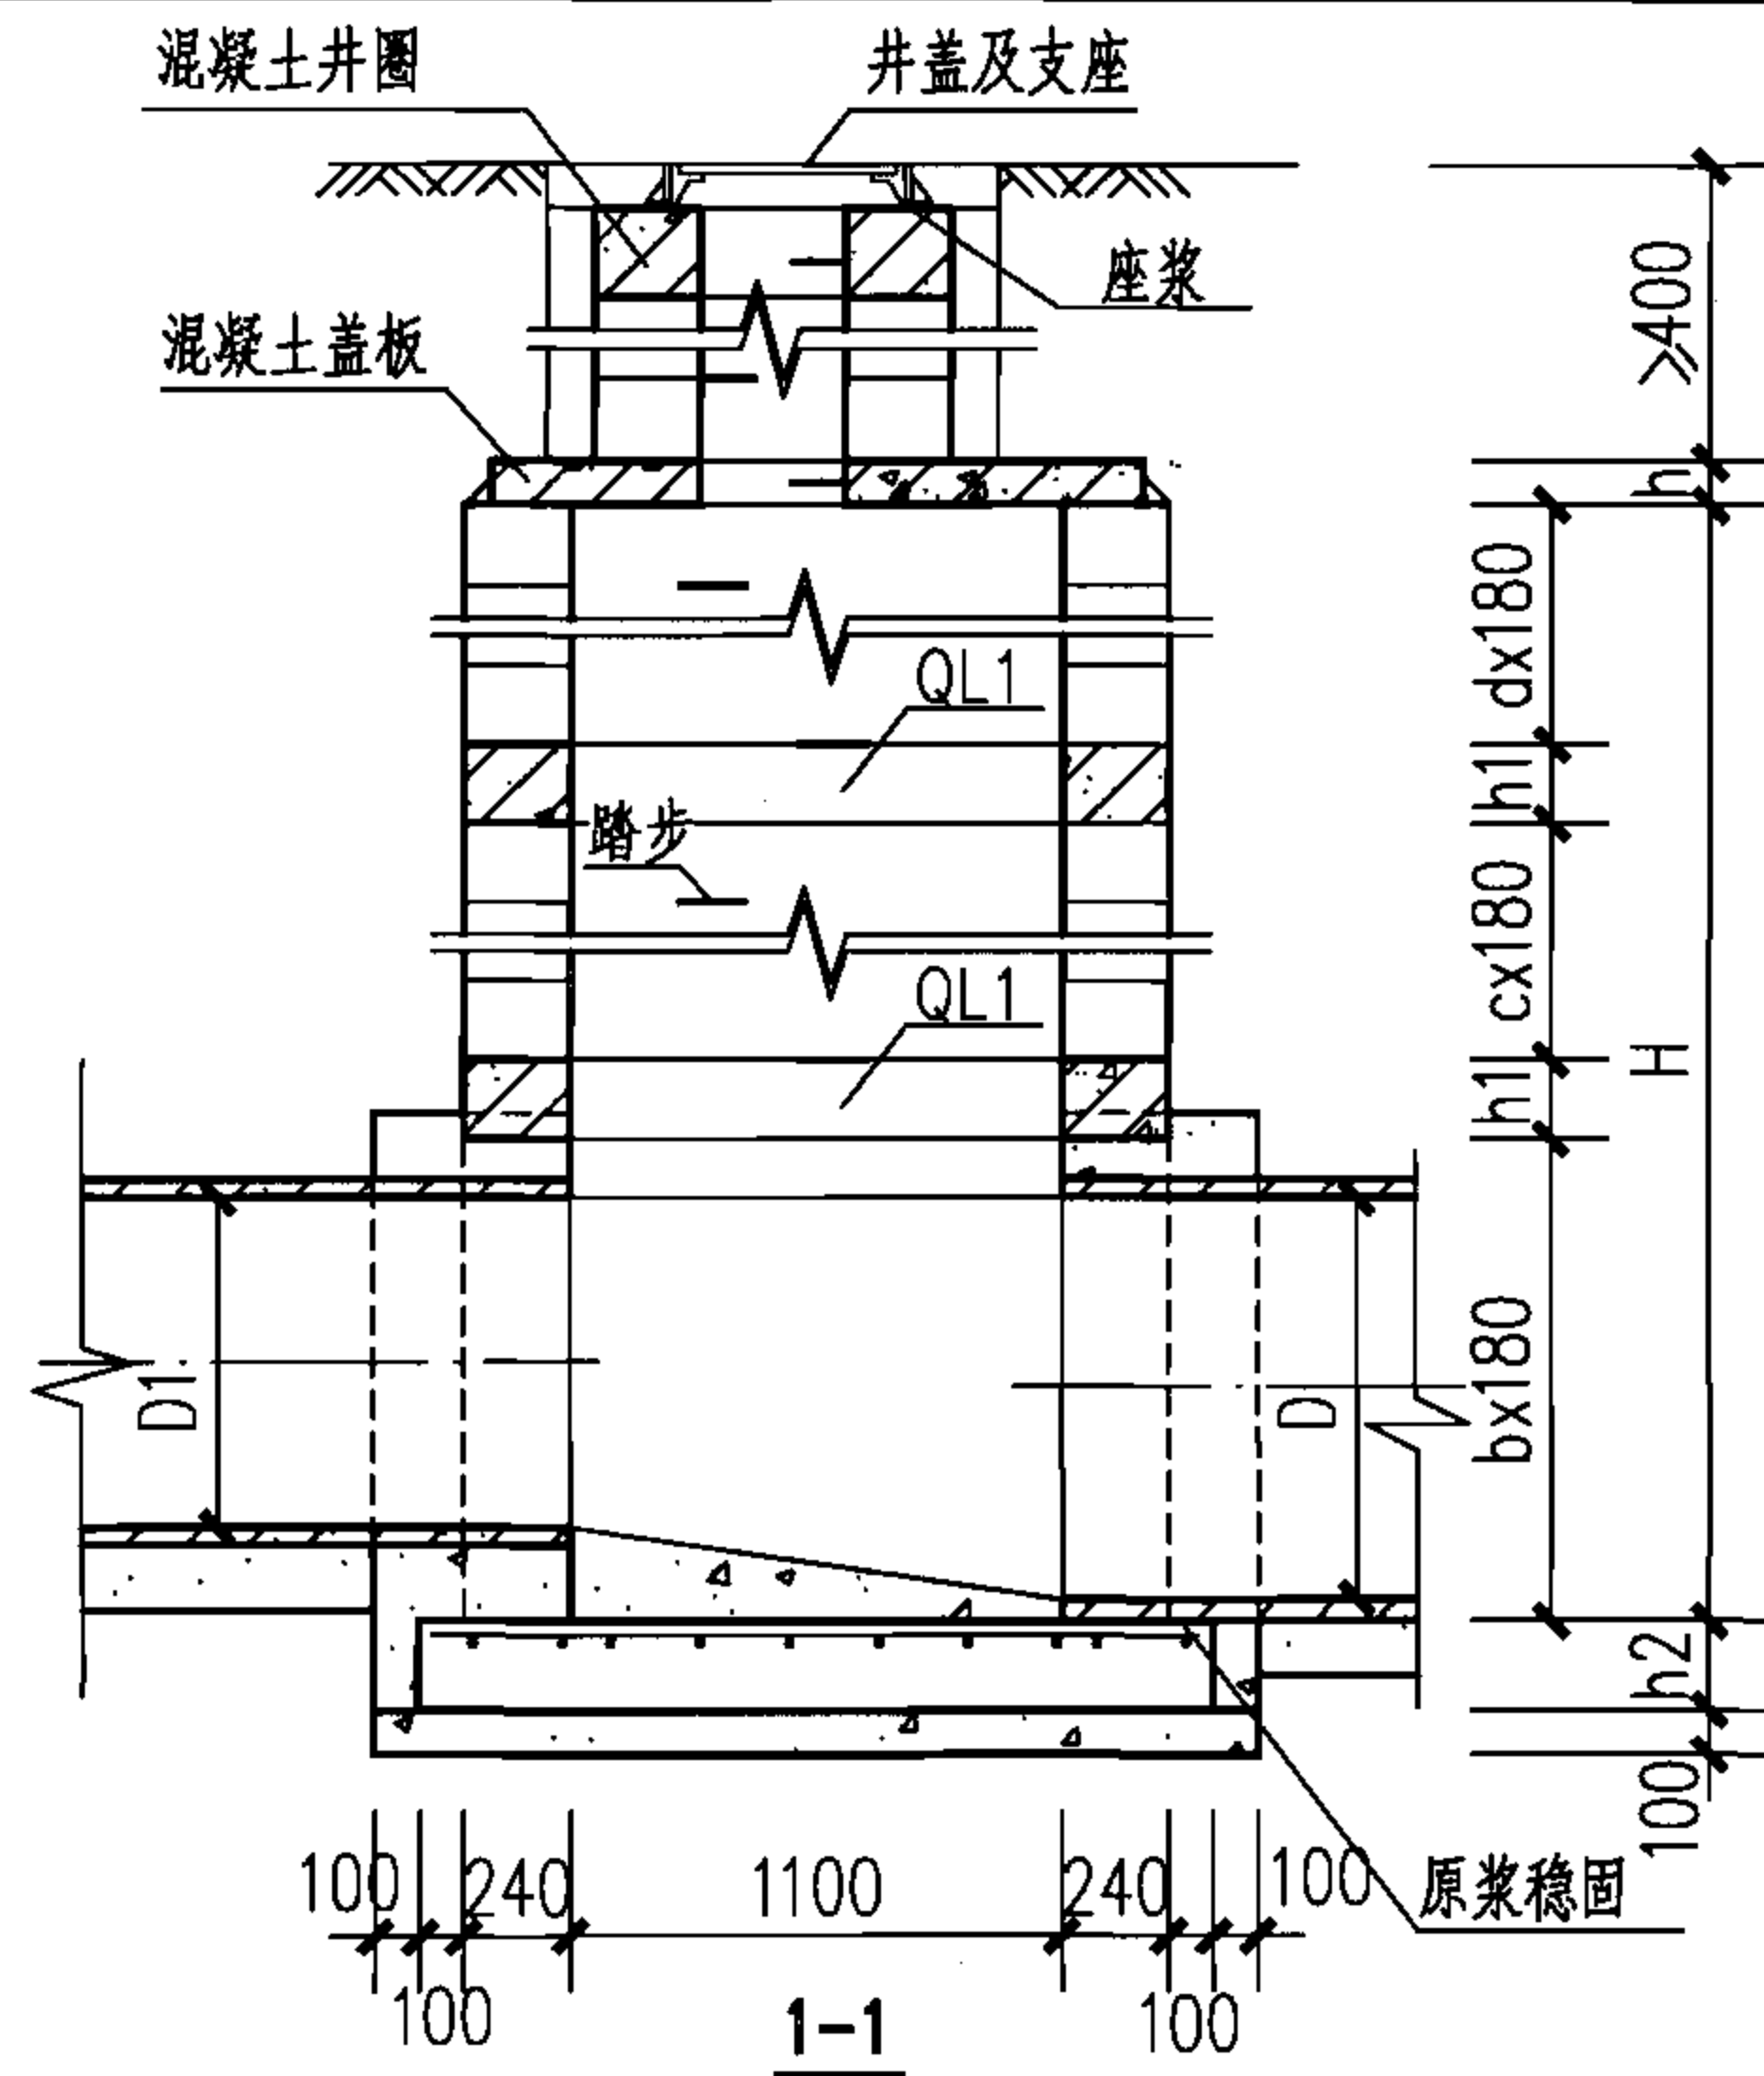


每道圈梁QL1配筋表




地下水	管 径	井室尺寸	圈梁尺寸	混凝土	圈梁主筋		圈梁箍筋	
	D	A	h1	(m ³)	As	重量(kg)	Av	重量(kg)
无地下水	900~1000	1500	180	0.27	2x2Φ16	43.0	Φ6@200	4.48
	1100~1300	1900	180	0.30	2x2Φ16	48.0	Φ6@200	4.98
	1400~1500	2300	180	0.34	2x2Φ20	82.9	Φ6@200	5.50
有地下水	900~1000	1500	360	0.54	2x3Φ16	64.5	Φ6@150	9.40
	1100~1300	1900	360	0.60	2x3Φ16	72.0	Φ6@150	10.7
	1400~1500	2300	360	0.68	2x3Φ20	124.3	Φ6@150	11.5

井室尺寸及配筋表

管 径	各部尺寸			混凝土(m ³)			底板钢筋		盖板
D	A	h2		底板	垫层	流槽	d0	重量(kg)	编号
900~1000	1500	250		0.97	0.48	0.80	Φ12	32.8	1
1100~1300	1900	250		1.15	0.55	1.27	Φ12	38.9	2
1400~1500	2300	250		1.33	0.63	1.88	Φ12	45.1	3

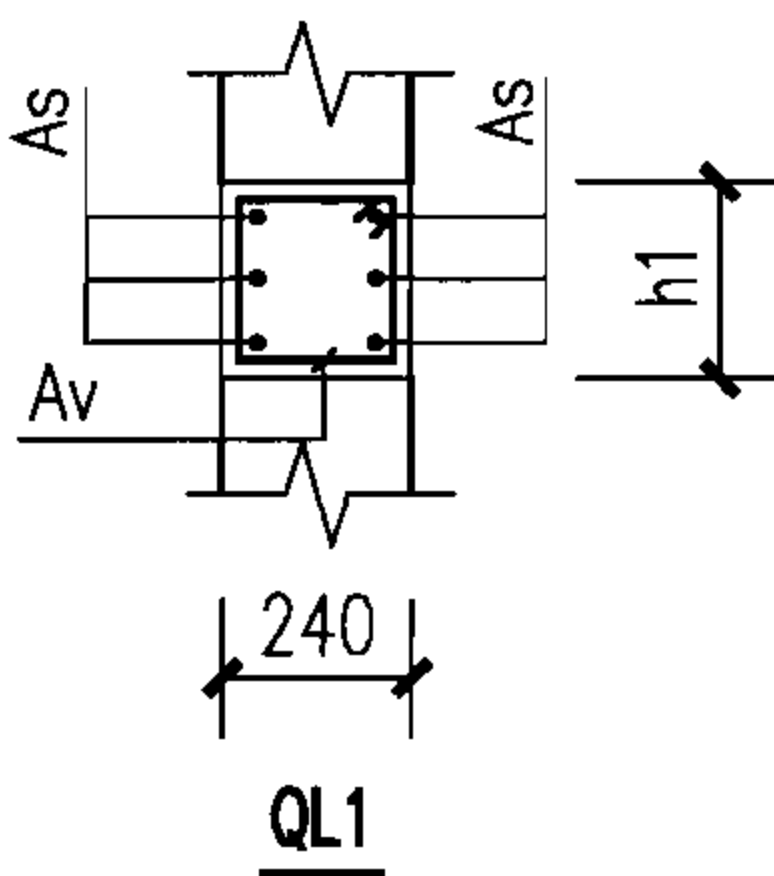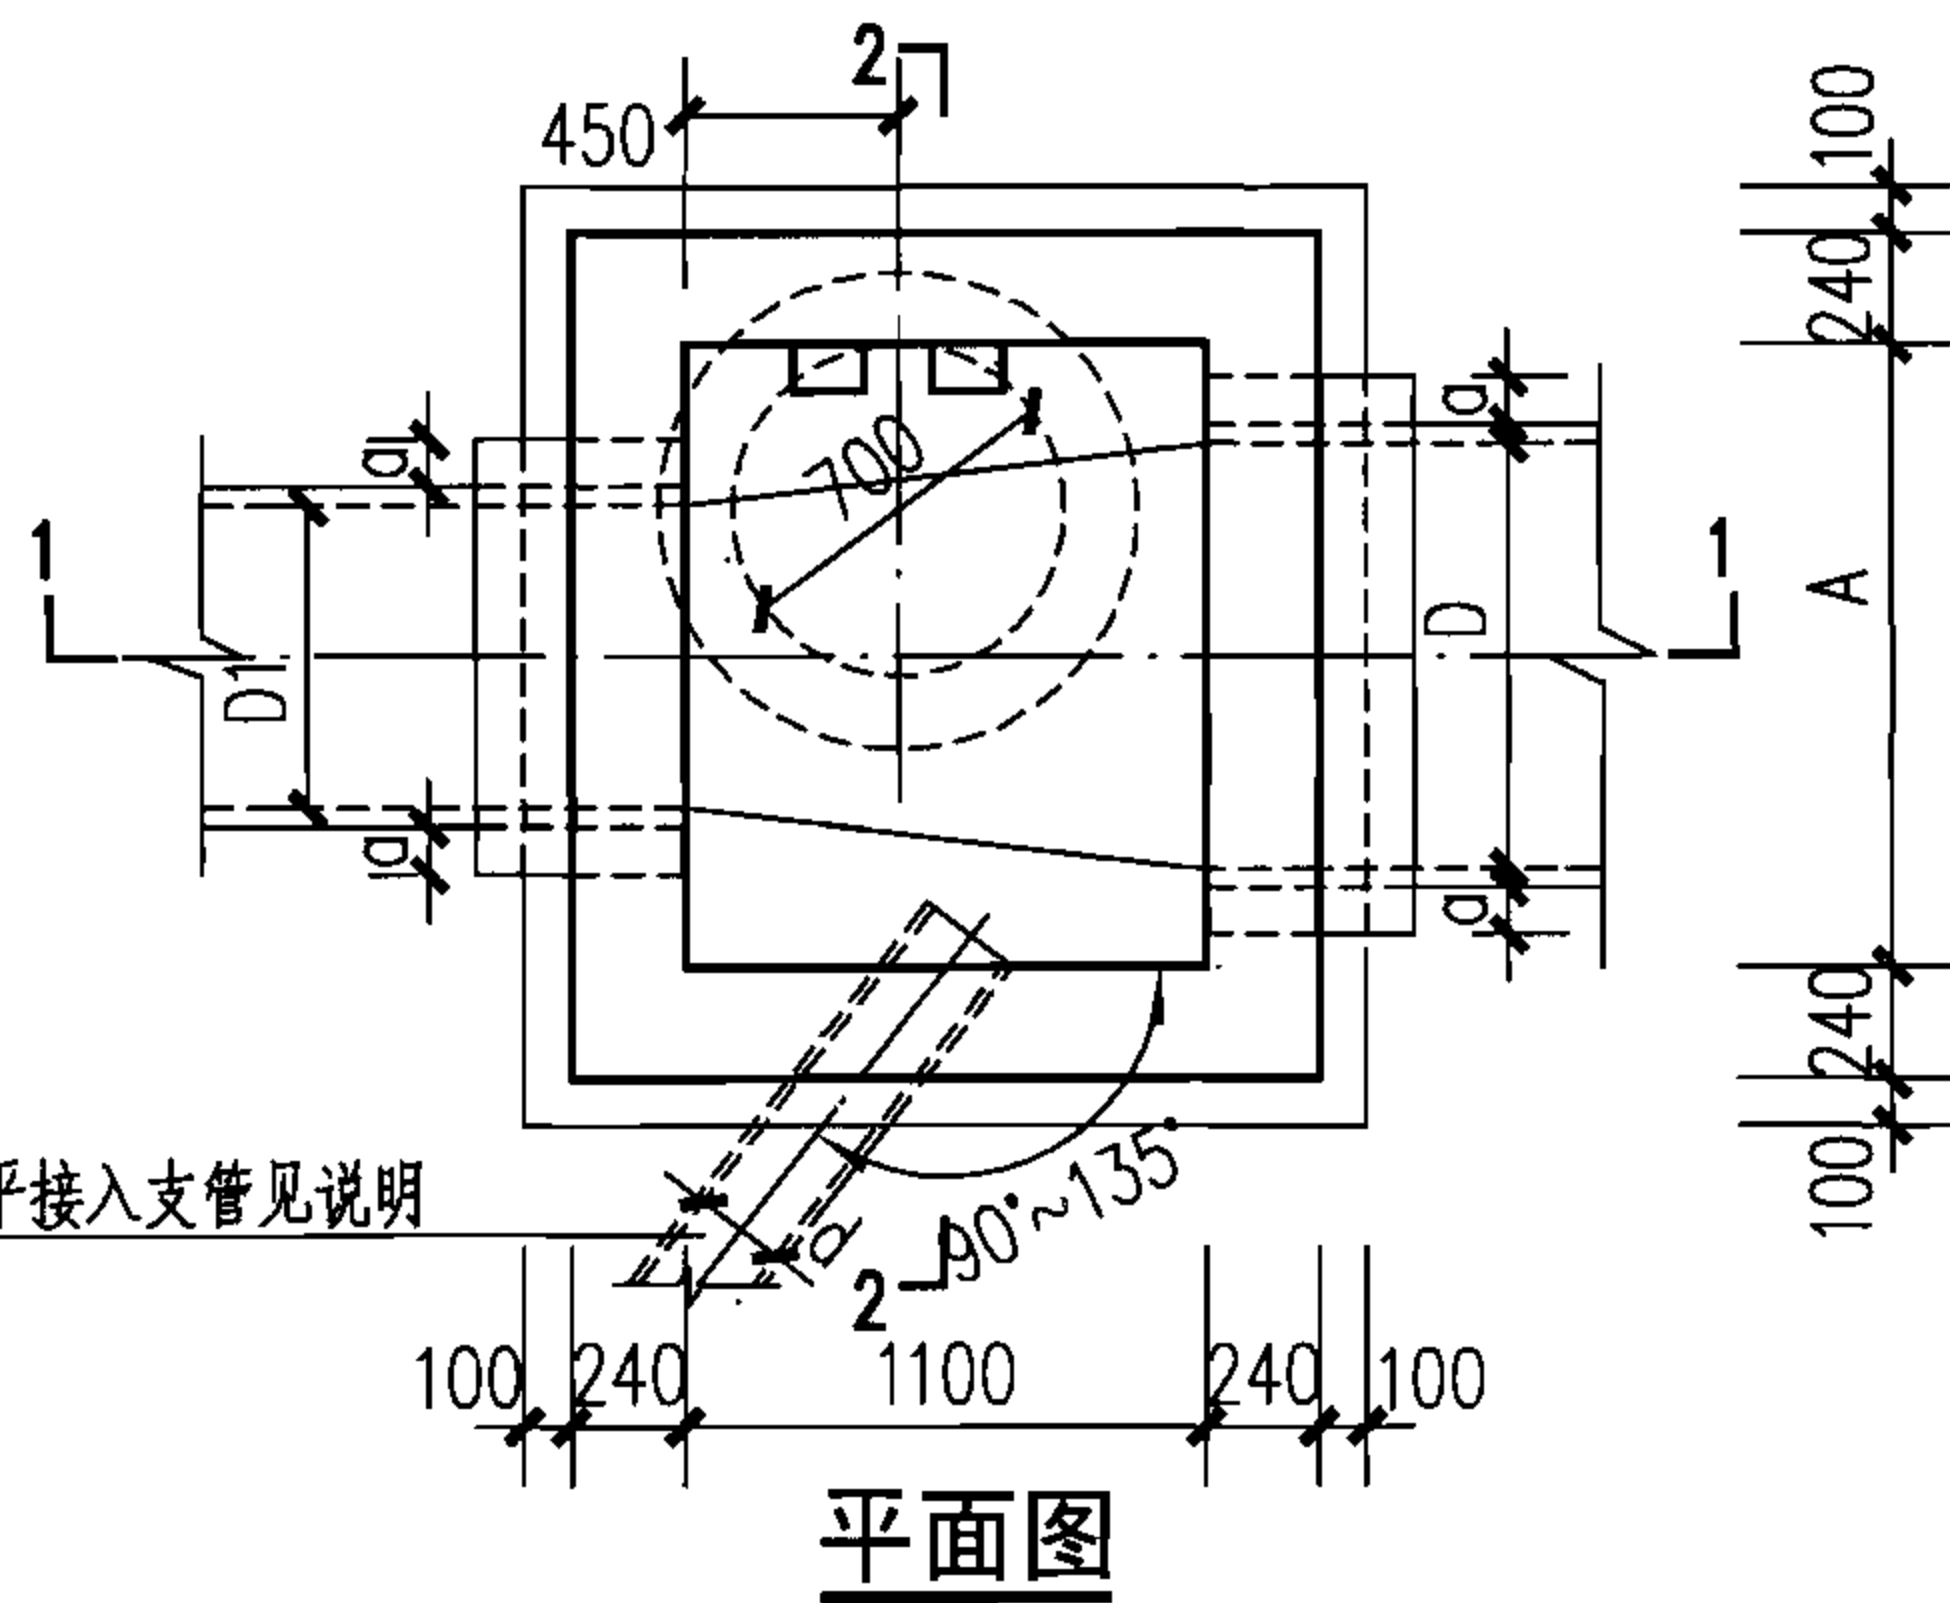

- 说明:
1. 接入支管超挖部分采用级配砂石或混凝土填实。
 2. 流槽需在安放踏步的同侧加设脚窝, 见本图集第88页。
 3. 井壁组砌图详见本图集第45~48页。
 4. 本图中未注明的尺寸详见本图集第48页。
 5. 支管接入最大管径:
 D=900~1000时, $d \leq 300$;
 D=1100~1300时, $d \leq 400$;
 D=1400~1500时, $d \leq 600$ 。

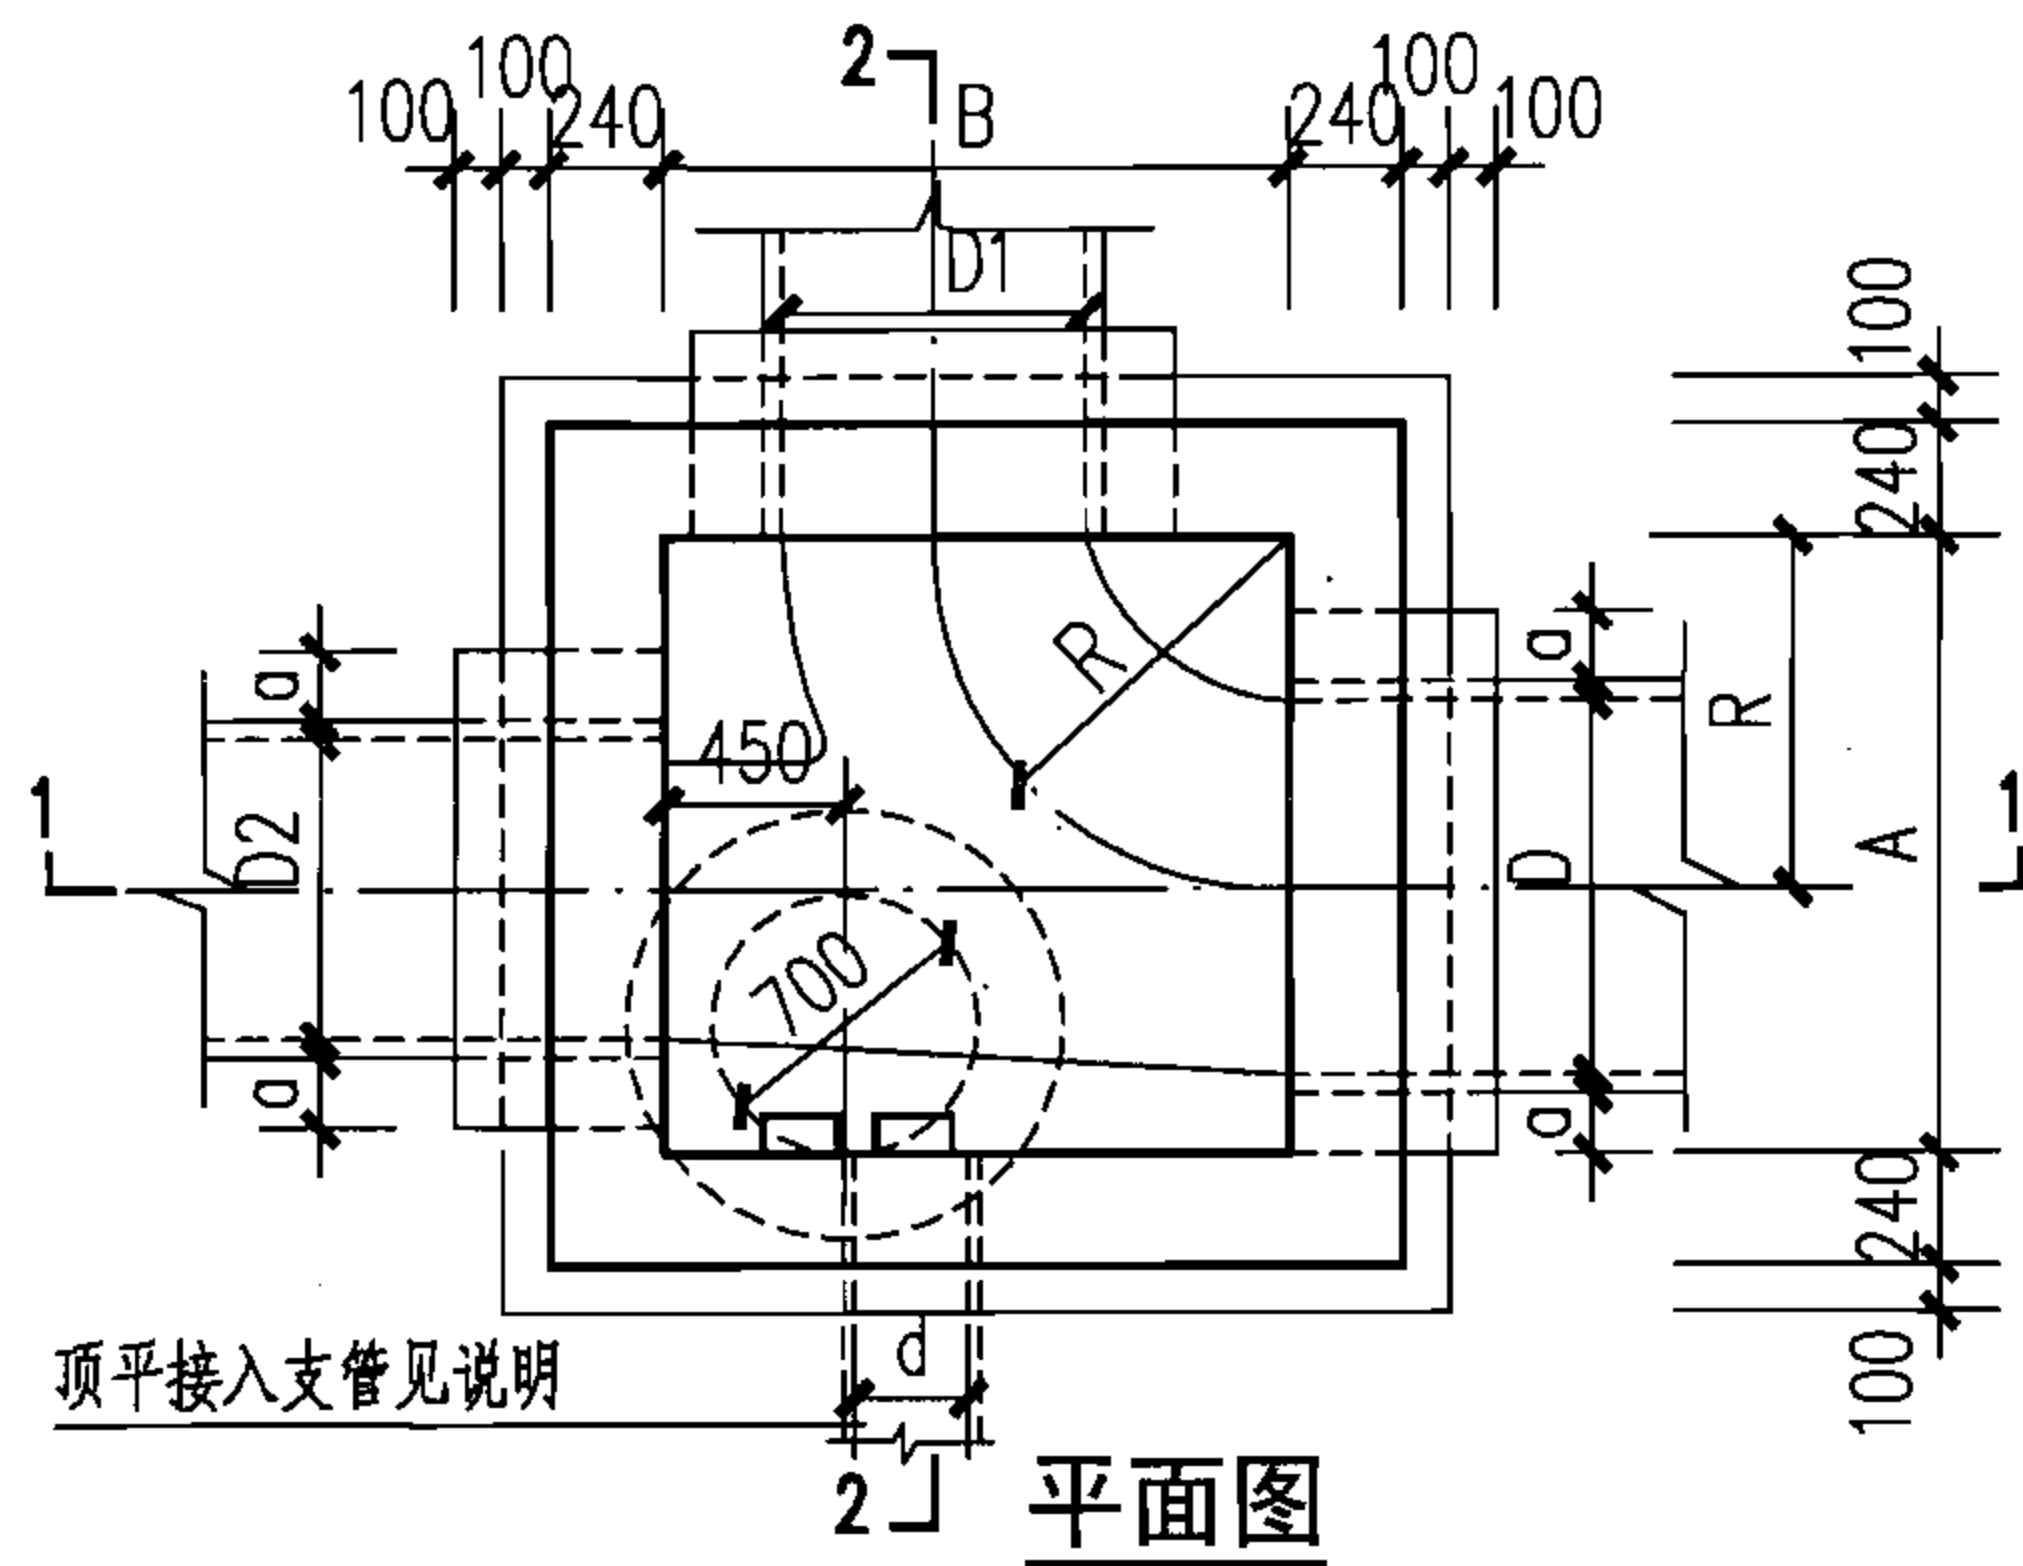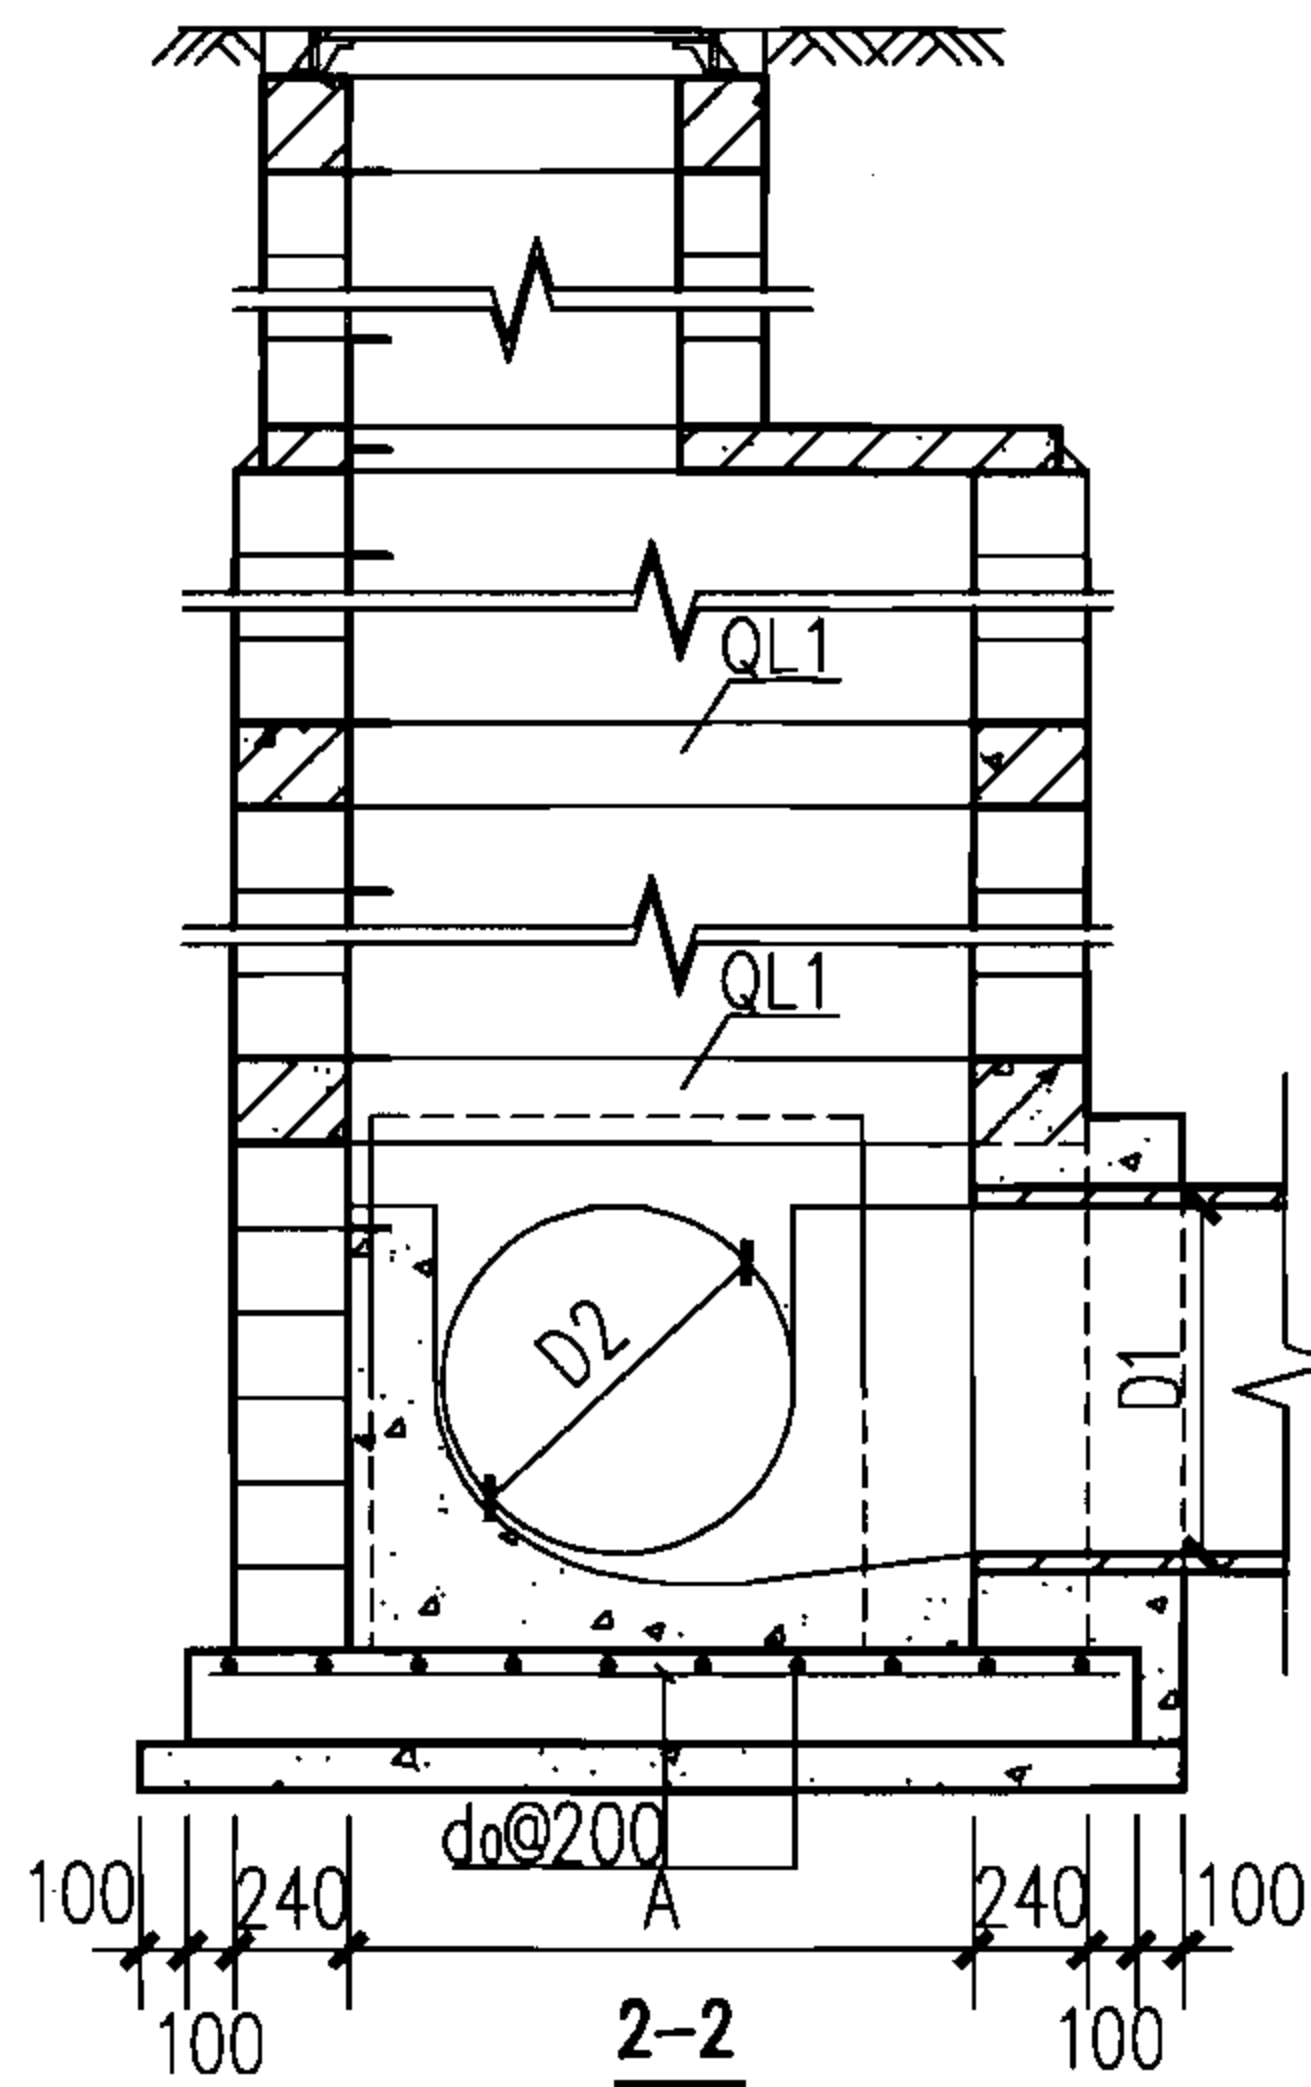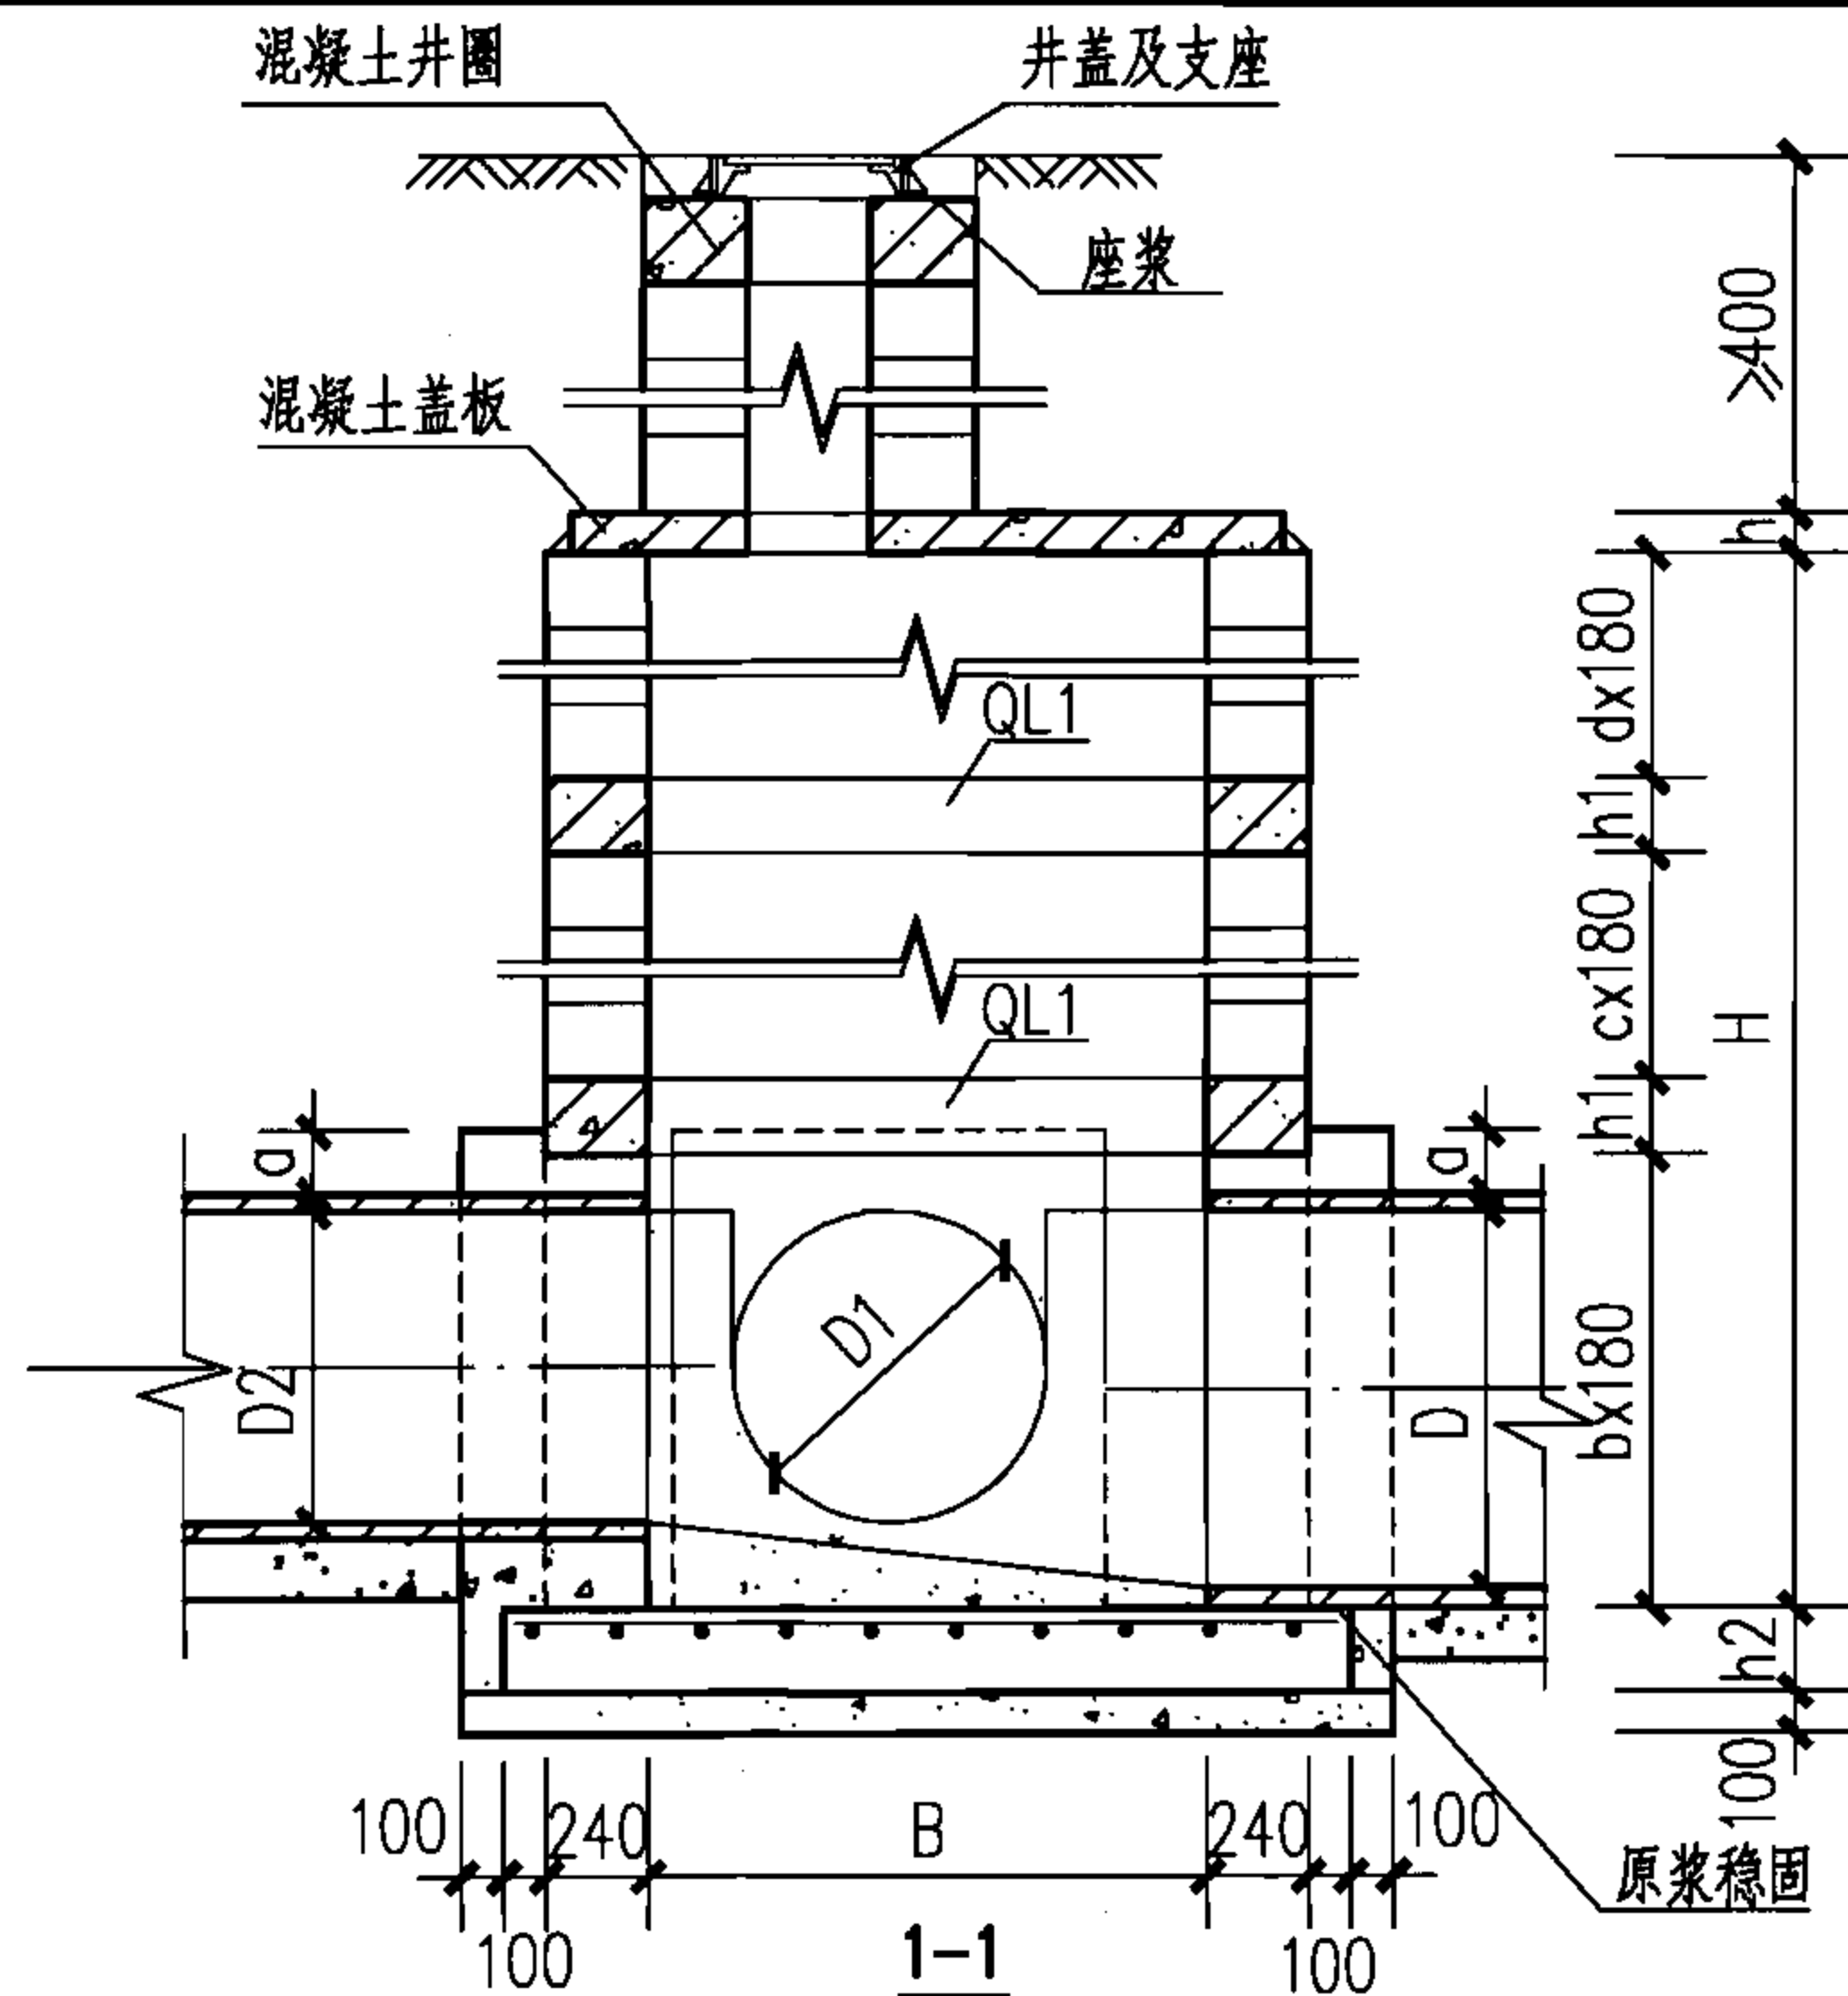

每道圈梁QL1配筋表

地下水	管 径	井室尺寸		圈梁尺寸	混凝土	圈梁主筋		圈梁箍筋	
	D	A	B	h1	(m ³)	As	重量(kg)	Av	重量(kg)
无地下水	900~1000	1900	1900	180	0.37	2x2Φ16	58.1	Φ6@200	5.70
	1100~1300	2300	2300	180	0.44	2x2Φ20	106.6	Φ6@200	6.97
	1400~1500	2700	2700	180	0.51	2x2Φ25	191.0	Φ6@200	7.97
有地下水	900~1000	1900	1900	360	0.74	2x3Φ20	136.2	Φ6@150	13.1
	1100~1300	2300	2300	360	0.88	2x4Φ20	213.1	Φ6@150	14.7
	1400~1500	2700	2700	360	1.02	2x4Φ22	296.0	Φ8@150	30.6

井室尺寸及配筋表

管 径	各部尺寸				混凝土(m ³)			底板钢筋		盖板 编号
	D	A	B	R	h2	底板	垫层	流槽	d ₀ 重量(kg)	
900~1000	1900	1900	1000	250	1.67	0.78	1.77	Φ14	78.60	1
1100~1300	2300	2300	1300	300	2.67	1.02	2.97	Φ14	90.60	2
1400~1500	2700	2700	1500	350	4.01	1.29	4.96	Φ16	177.1	3

说明:

1. 接入支管超挖部分采用级配砂石或混凝土填实。
2. 流槽需在安放踏步的同侧加设脚窝, 见本图集第88页。
3. 井壁组砌图及工程量统计详见本图集第49~52页。
4. 本图中未注明的尺寸详见本图集第52页。
5. 支管垂直接入最大管径:

D=900~1000时, d≤300;
D=1100~1300时, d≤400;
D=1400~1500时, d≤600.

矩形90°三通污水检查井(D=900~1500)




图集号

06MS201-4

审核 陈宗明 陈宗明 校对 周国华 周国华 设计 张连奎 张连奎

页

31

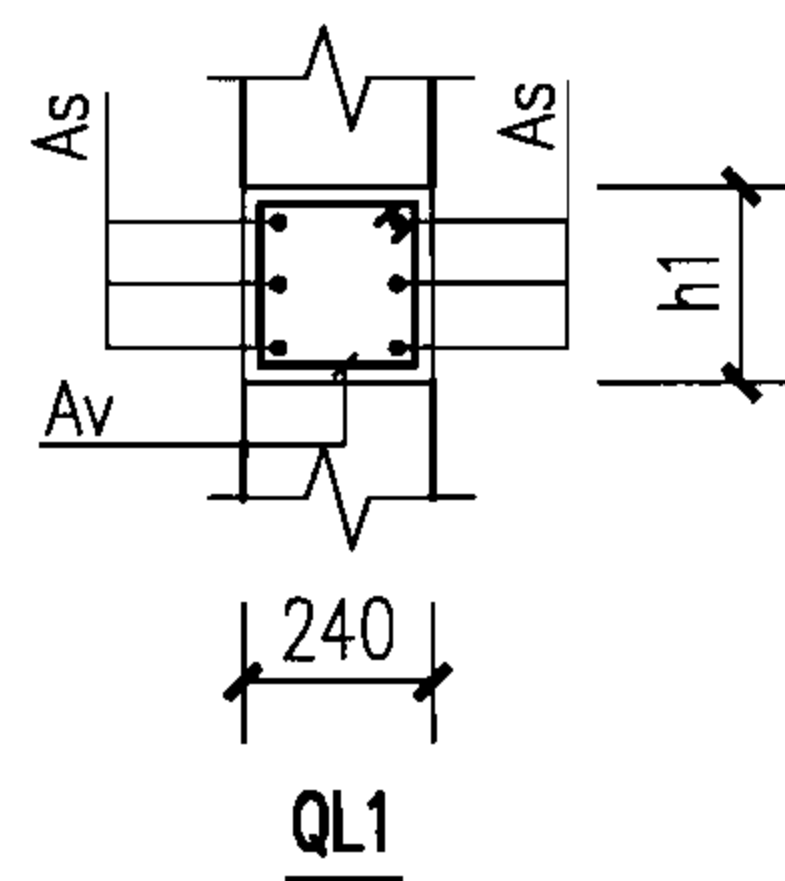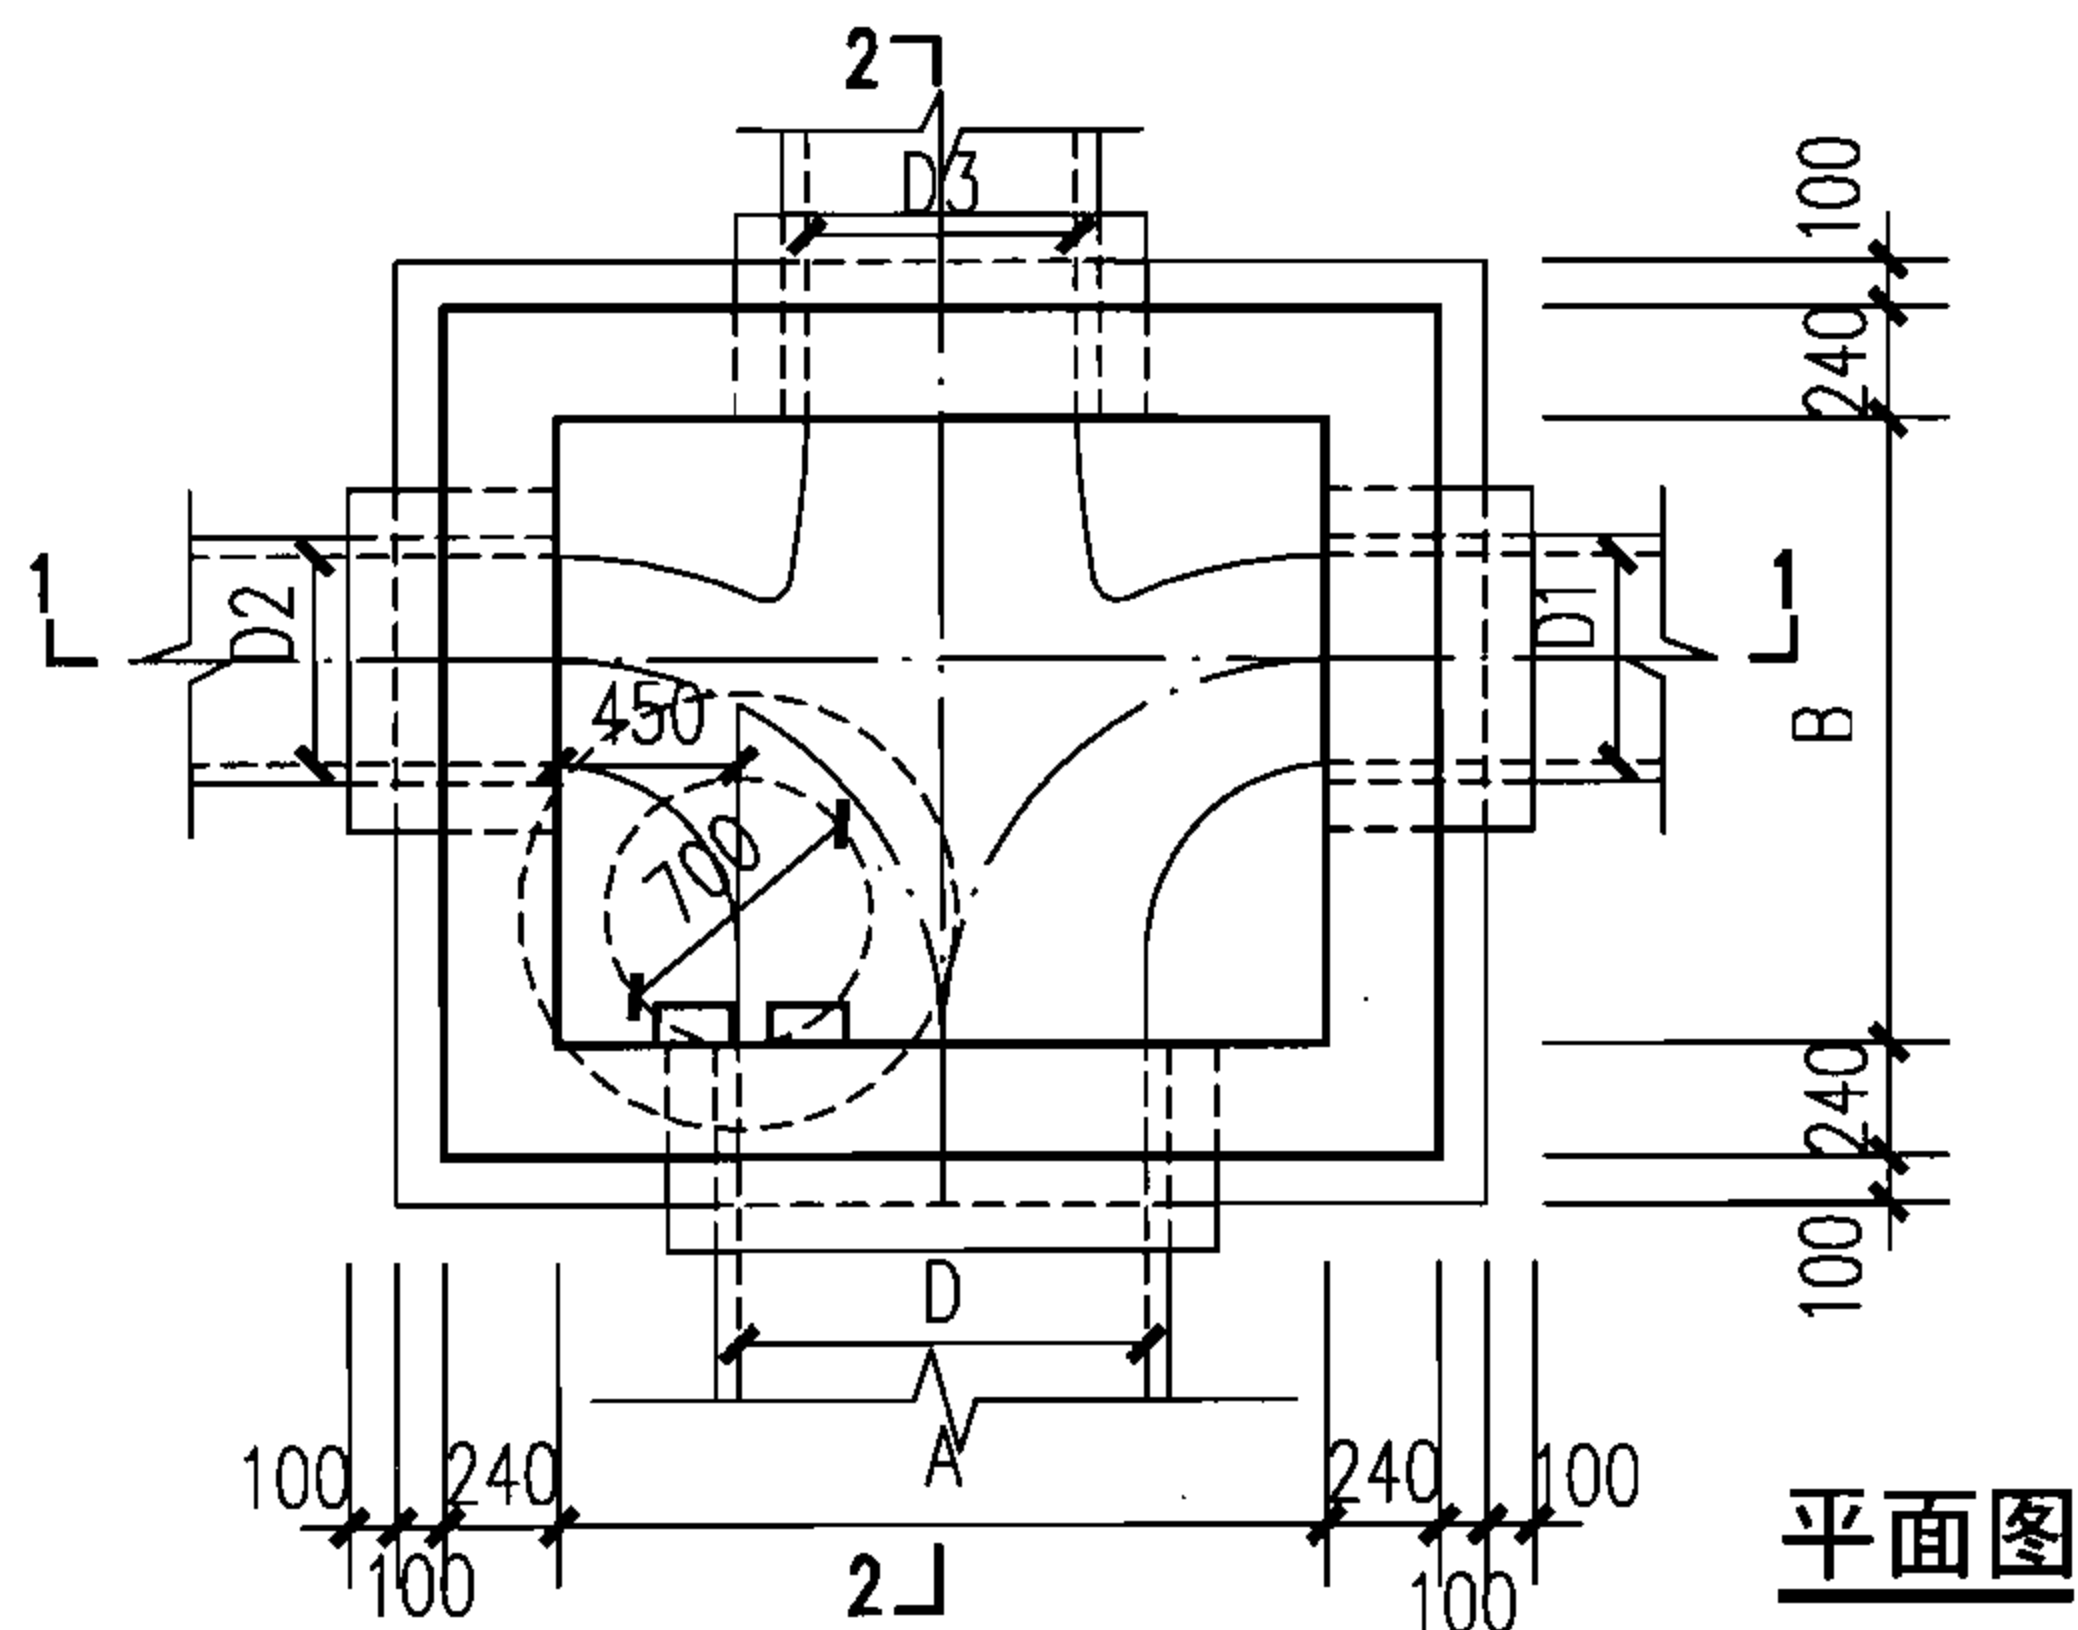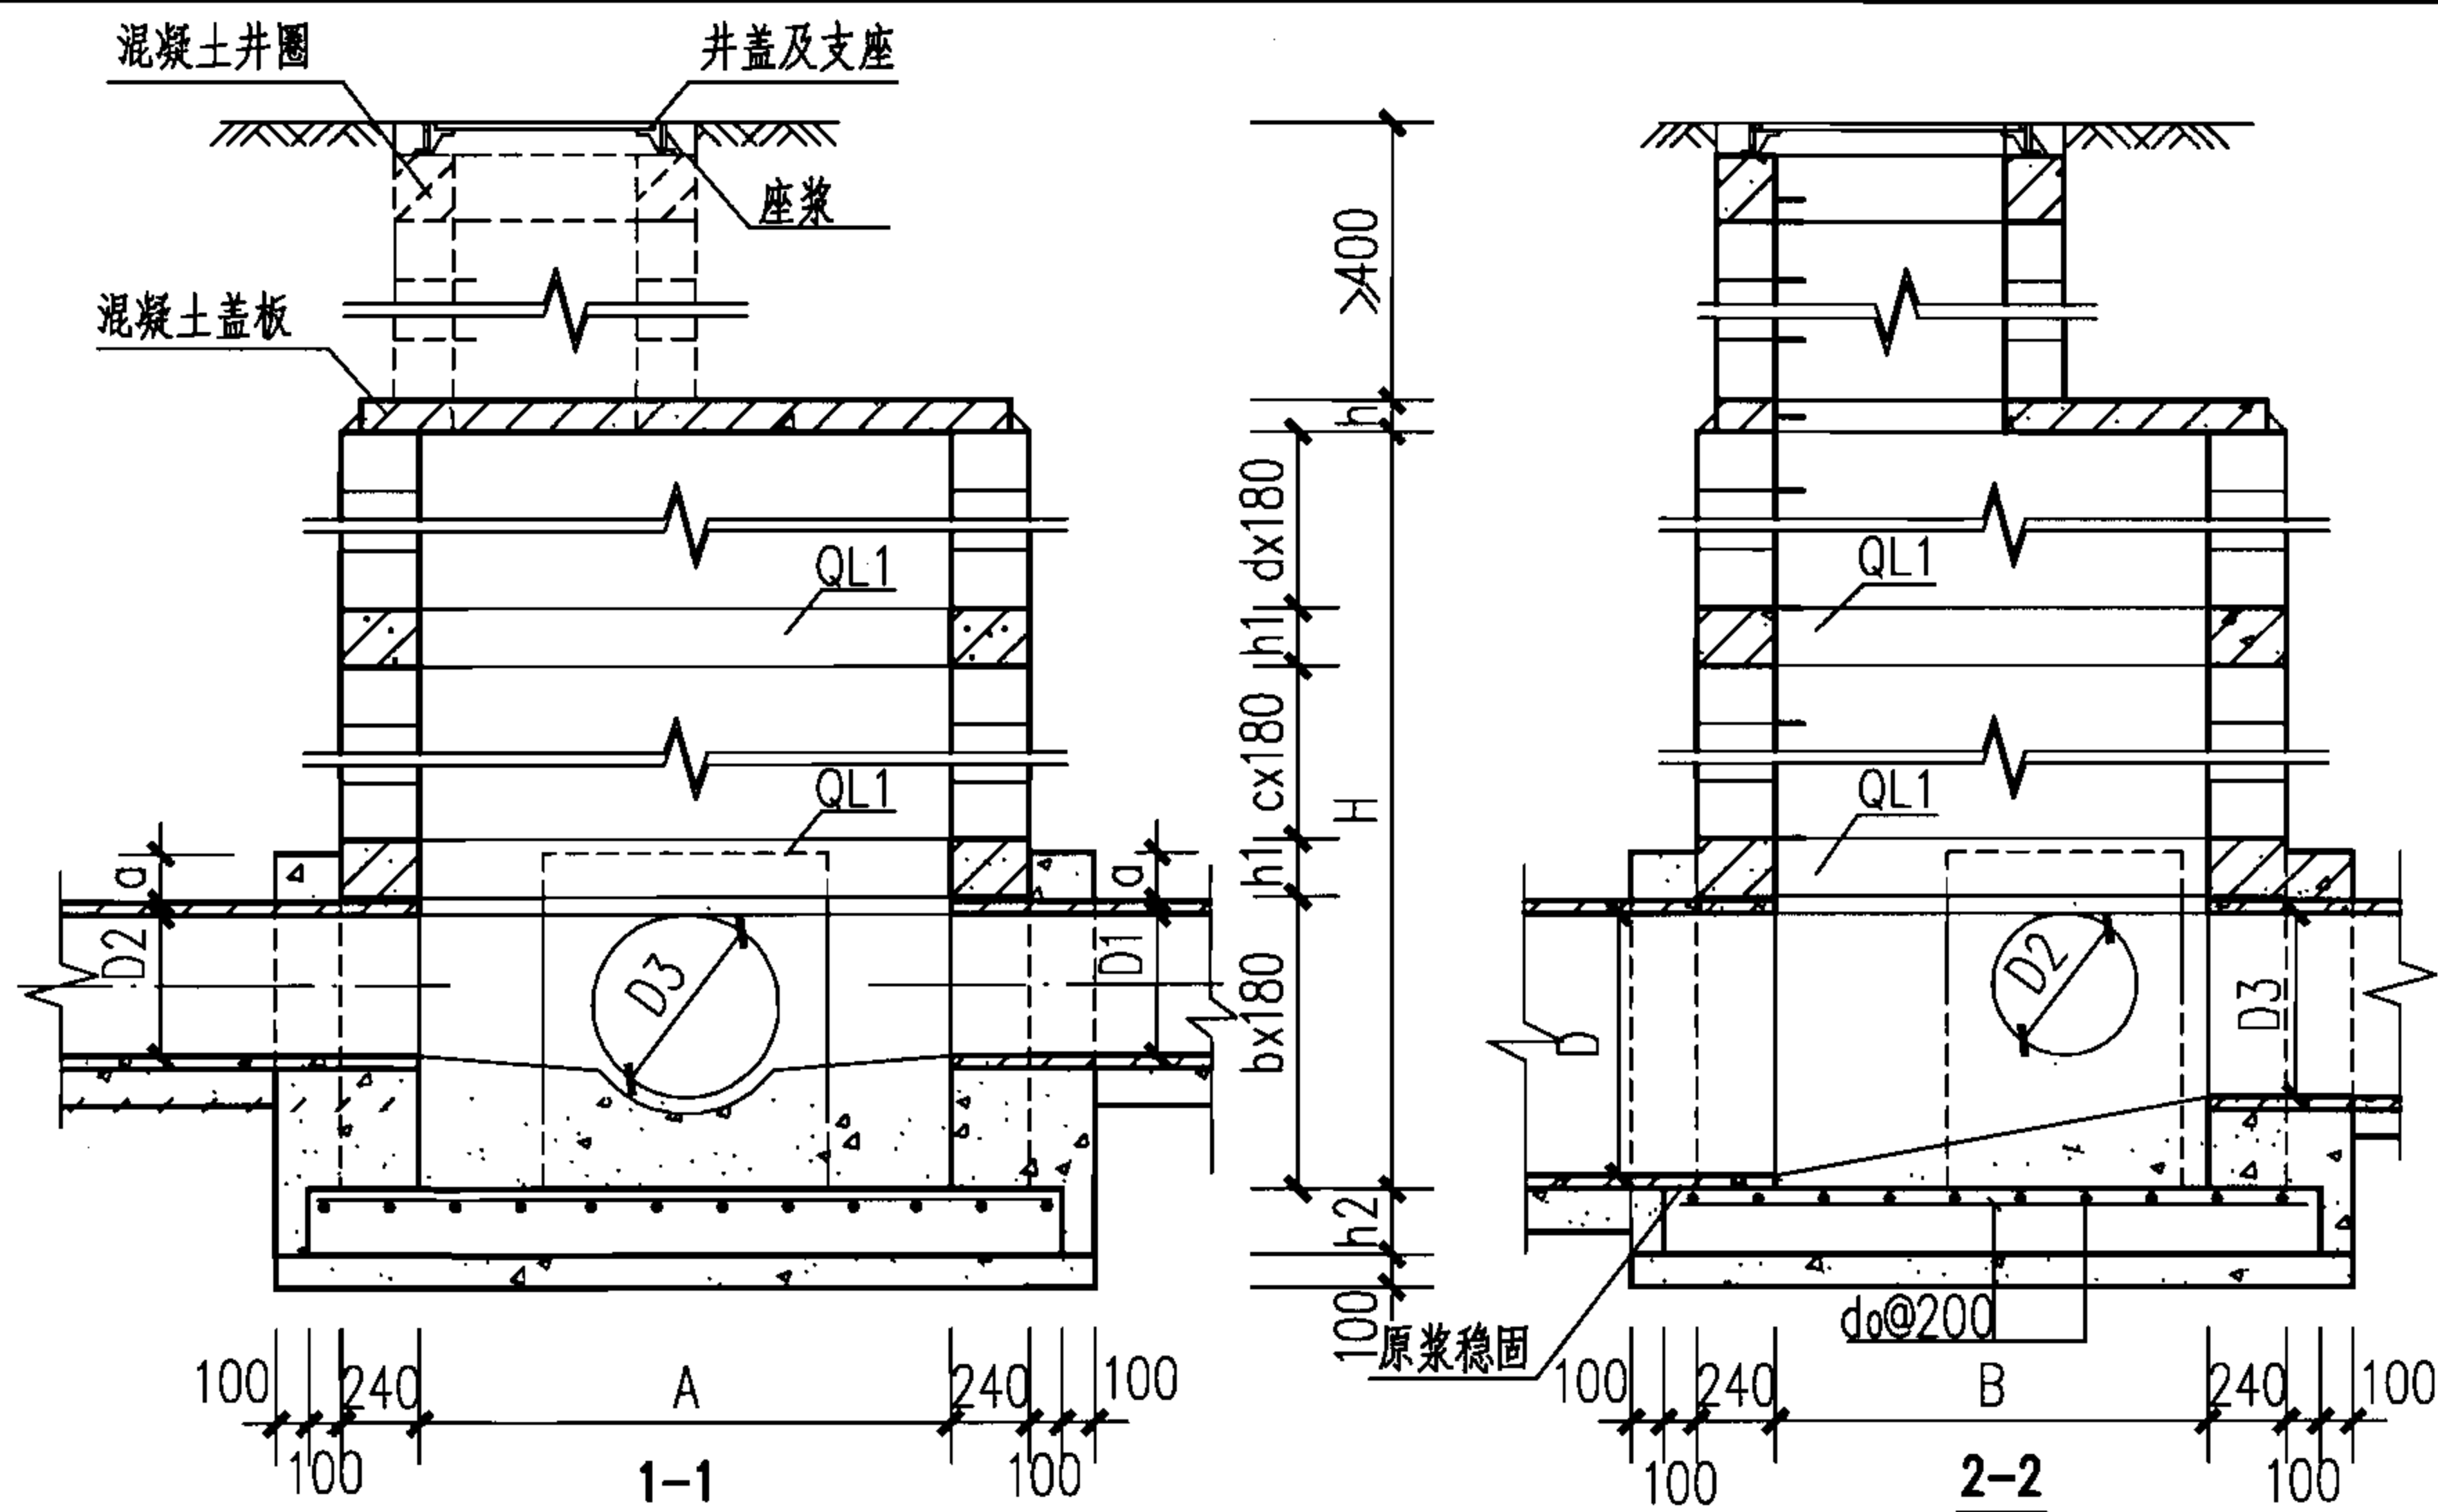

每道圈梁QL1配筋表

地下水	管 径	井室尺寸		圈梁尺寸	混凝土	圈梁主筋		圈梁箍筋	
	D	A	B	h1	(m ³)	As	重量(kg)	Av	重量(kg)
无地下水	900	1900	1500	180	0.34	2x2Φ16	53.1	Φ6@200	5.47
	1000~1100	2300	1900	180	0.41	2x2Φ20	98.7	Φ6@200	6.47
	1200~1300	2700	2300	180	0.48	2x2Φ22	138.5	Φ6@200	7.47
	1400~1500	3100	2700	180	0.55	2x2Φ25	203.3	Φ6@150	11.2
有地下水	900	1900	1500	360	0.68	2x3Φ16	79.60	Φ6@150	11.9
	1000~1100	2300	1900	360	0.82	2x3Φ20	148.0	Φ6@150	13.9
	1200~1300	2700	2300	360	0.96	2x4Φ20	228.9	Φ6@150	16.0
	1400~1500	3100	2700	360	1.10	2x4Φ25	406.6	Φ8@150	32.7

井室尺寸及配筋表

管 径	各部尺寸				混凝土(m ³)			底板钢筋		盖板
D	A	B	R	h2	底板	垫层	流槽	d0	重量(kg)	编号
900	1900	1500	900	250	1.41	0.67	1.41	Φ14	78.60	1
1000~1100	2300	1900	1100	250	1.93	0.89	2.47	Φ14	78.60	2
1200~1300	2700	2300	1300	300	3.02	1.14	4.01	Φ14	90.60	3
1400~1500	3100	2700	1500	350	4.48	1.43	6.07	Φ16	177.1	4

说明:

1. 接入支管超挖部分采用级配砂石或混凝土填实。
2. 流槽需在安放踏步的同侧加设脚窝, 见本图集第88页。
3. 井壁组砌图详见本图集第53~56页。
4. 本图中未注明的尺寸详见本图集第56页。

矩形90°四通污水检查井(D=900~1500)

图集号

06MS201-4

审核 陈宗明

陈宗明

校对 周国华


周国华

设计 张连奎


张连奎

页

32

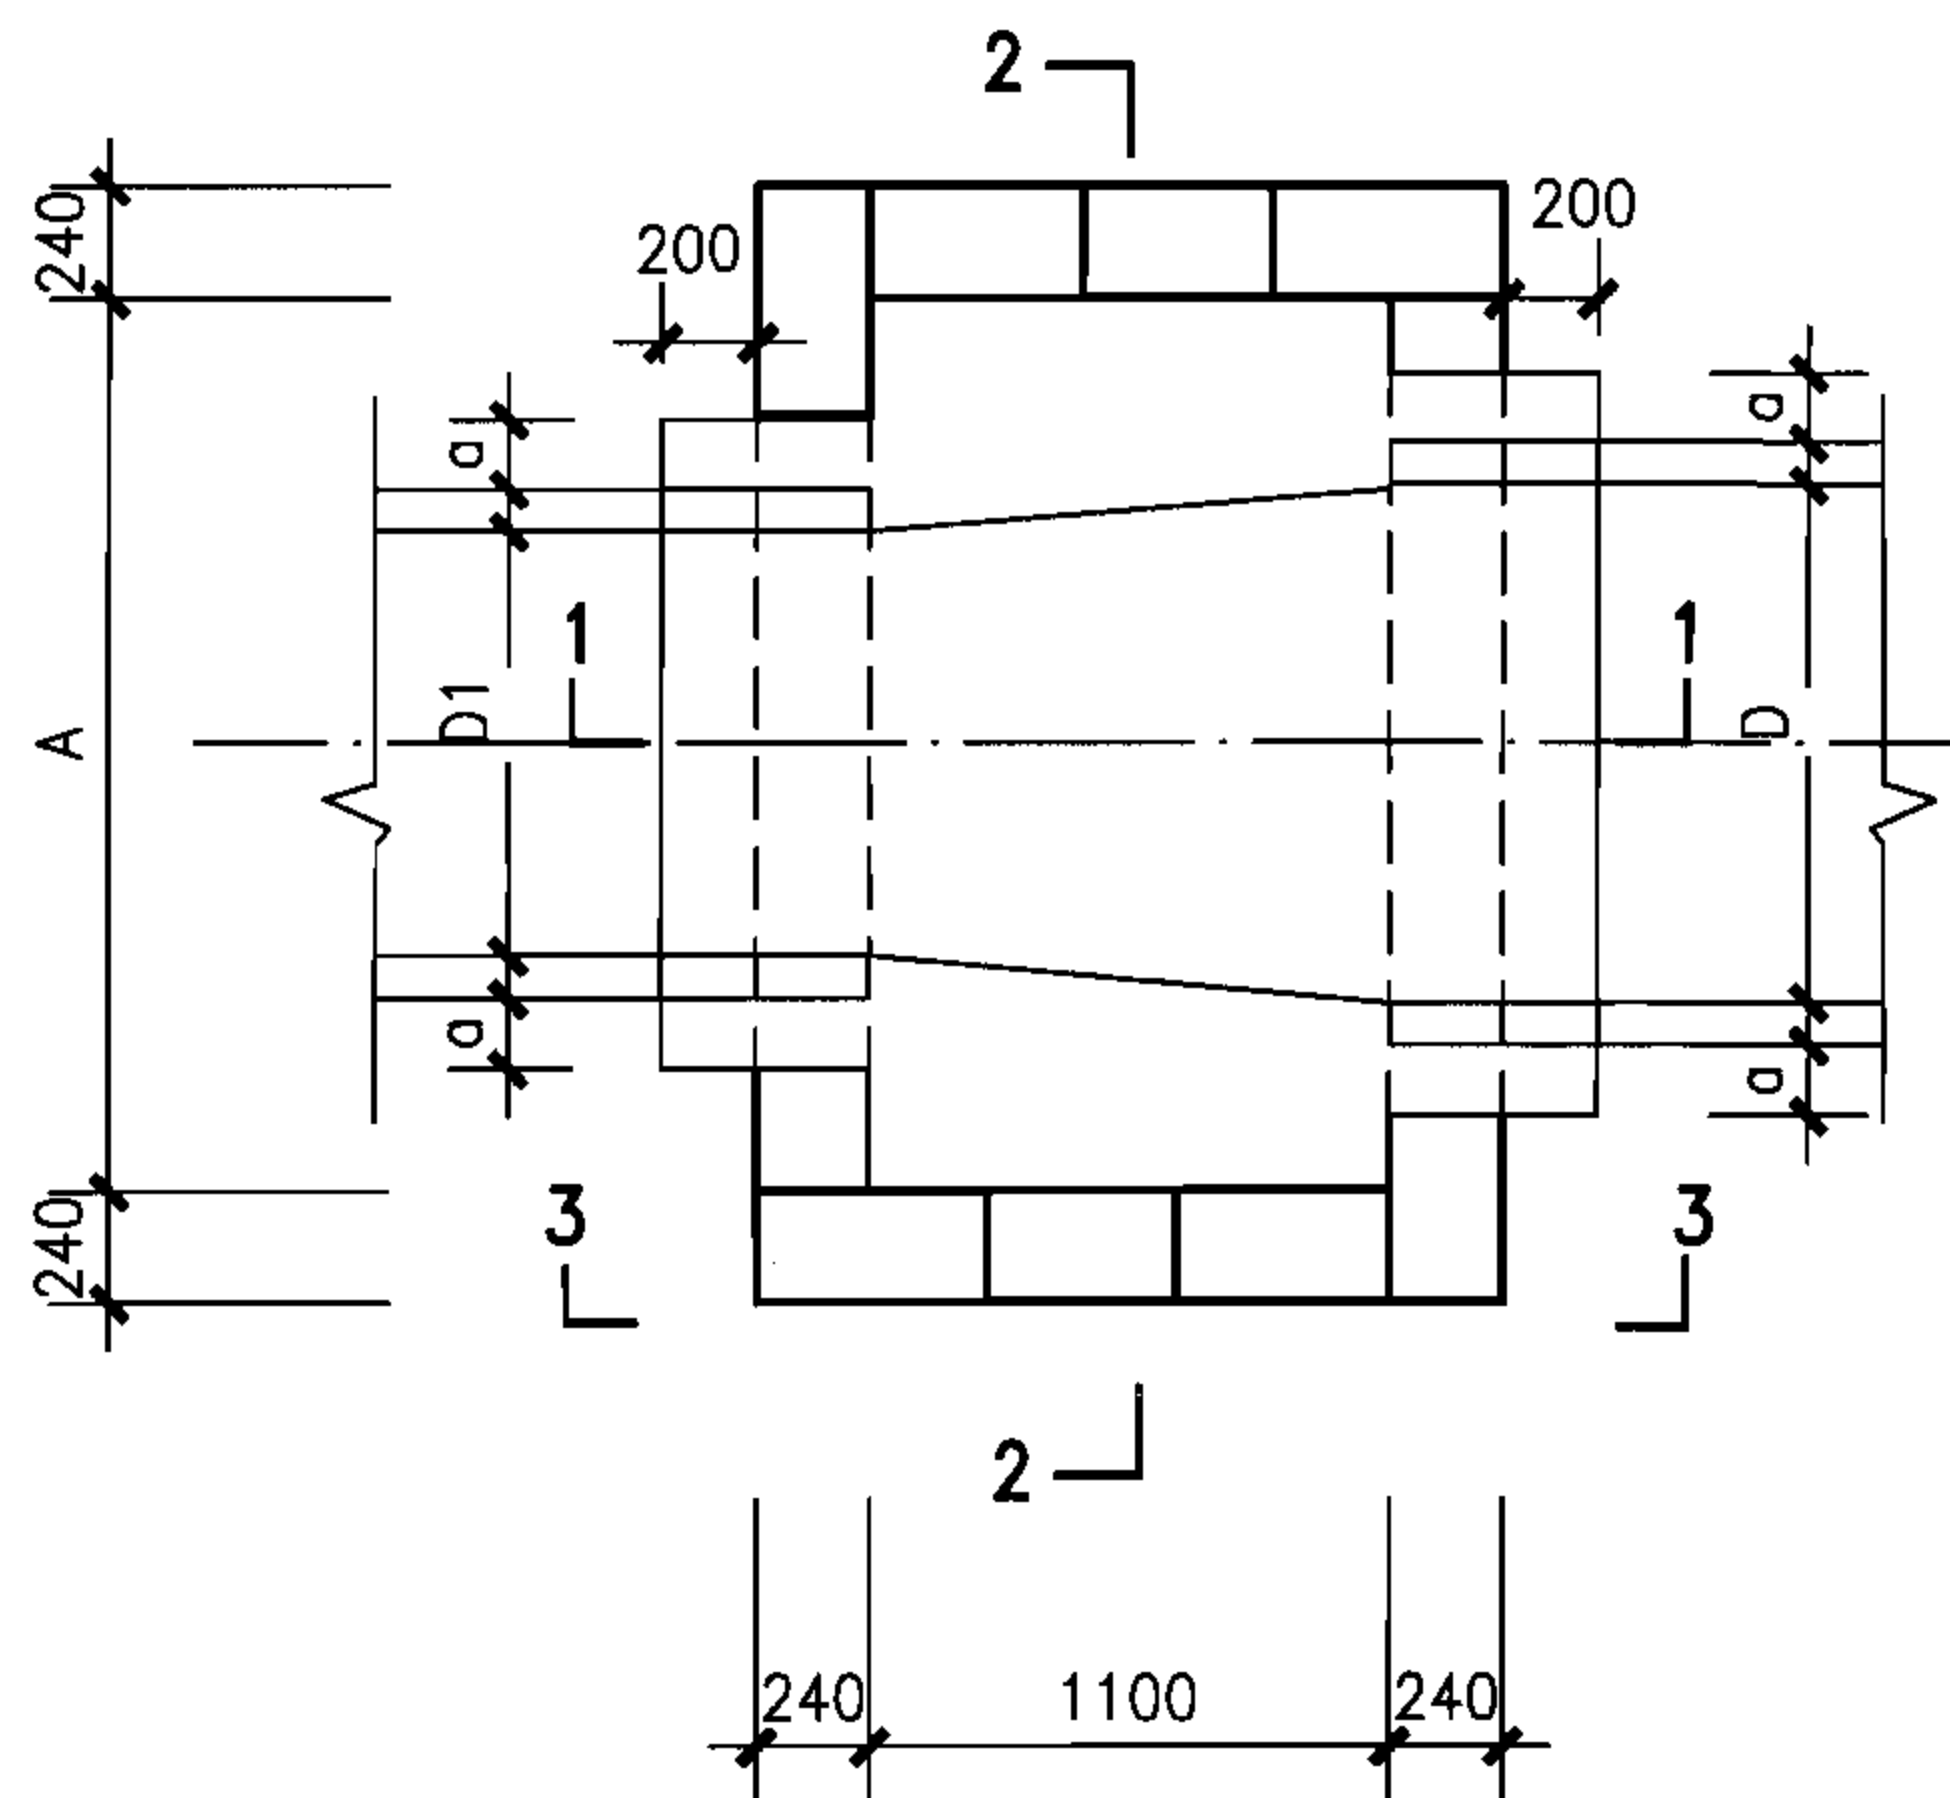

包封以下（单数层）排块图

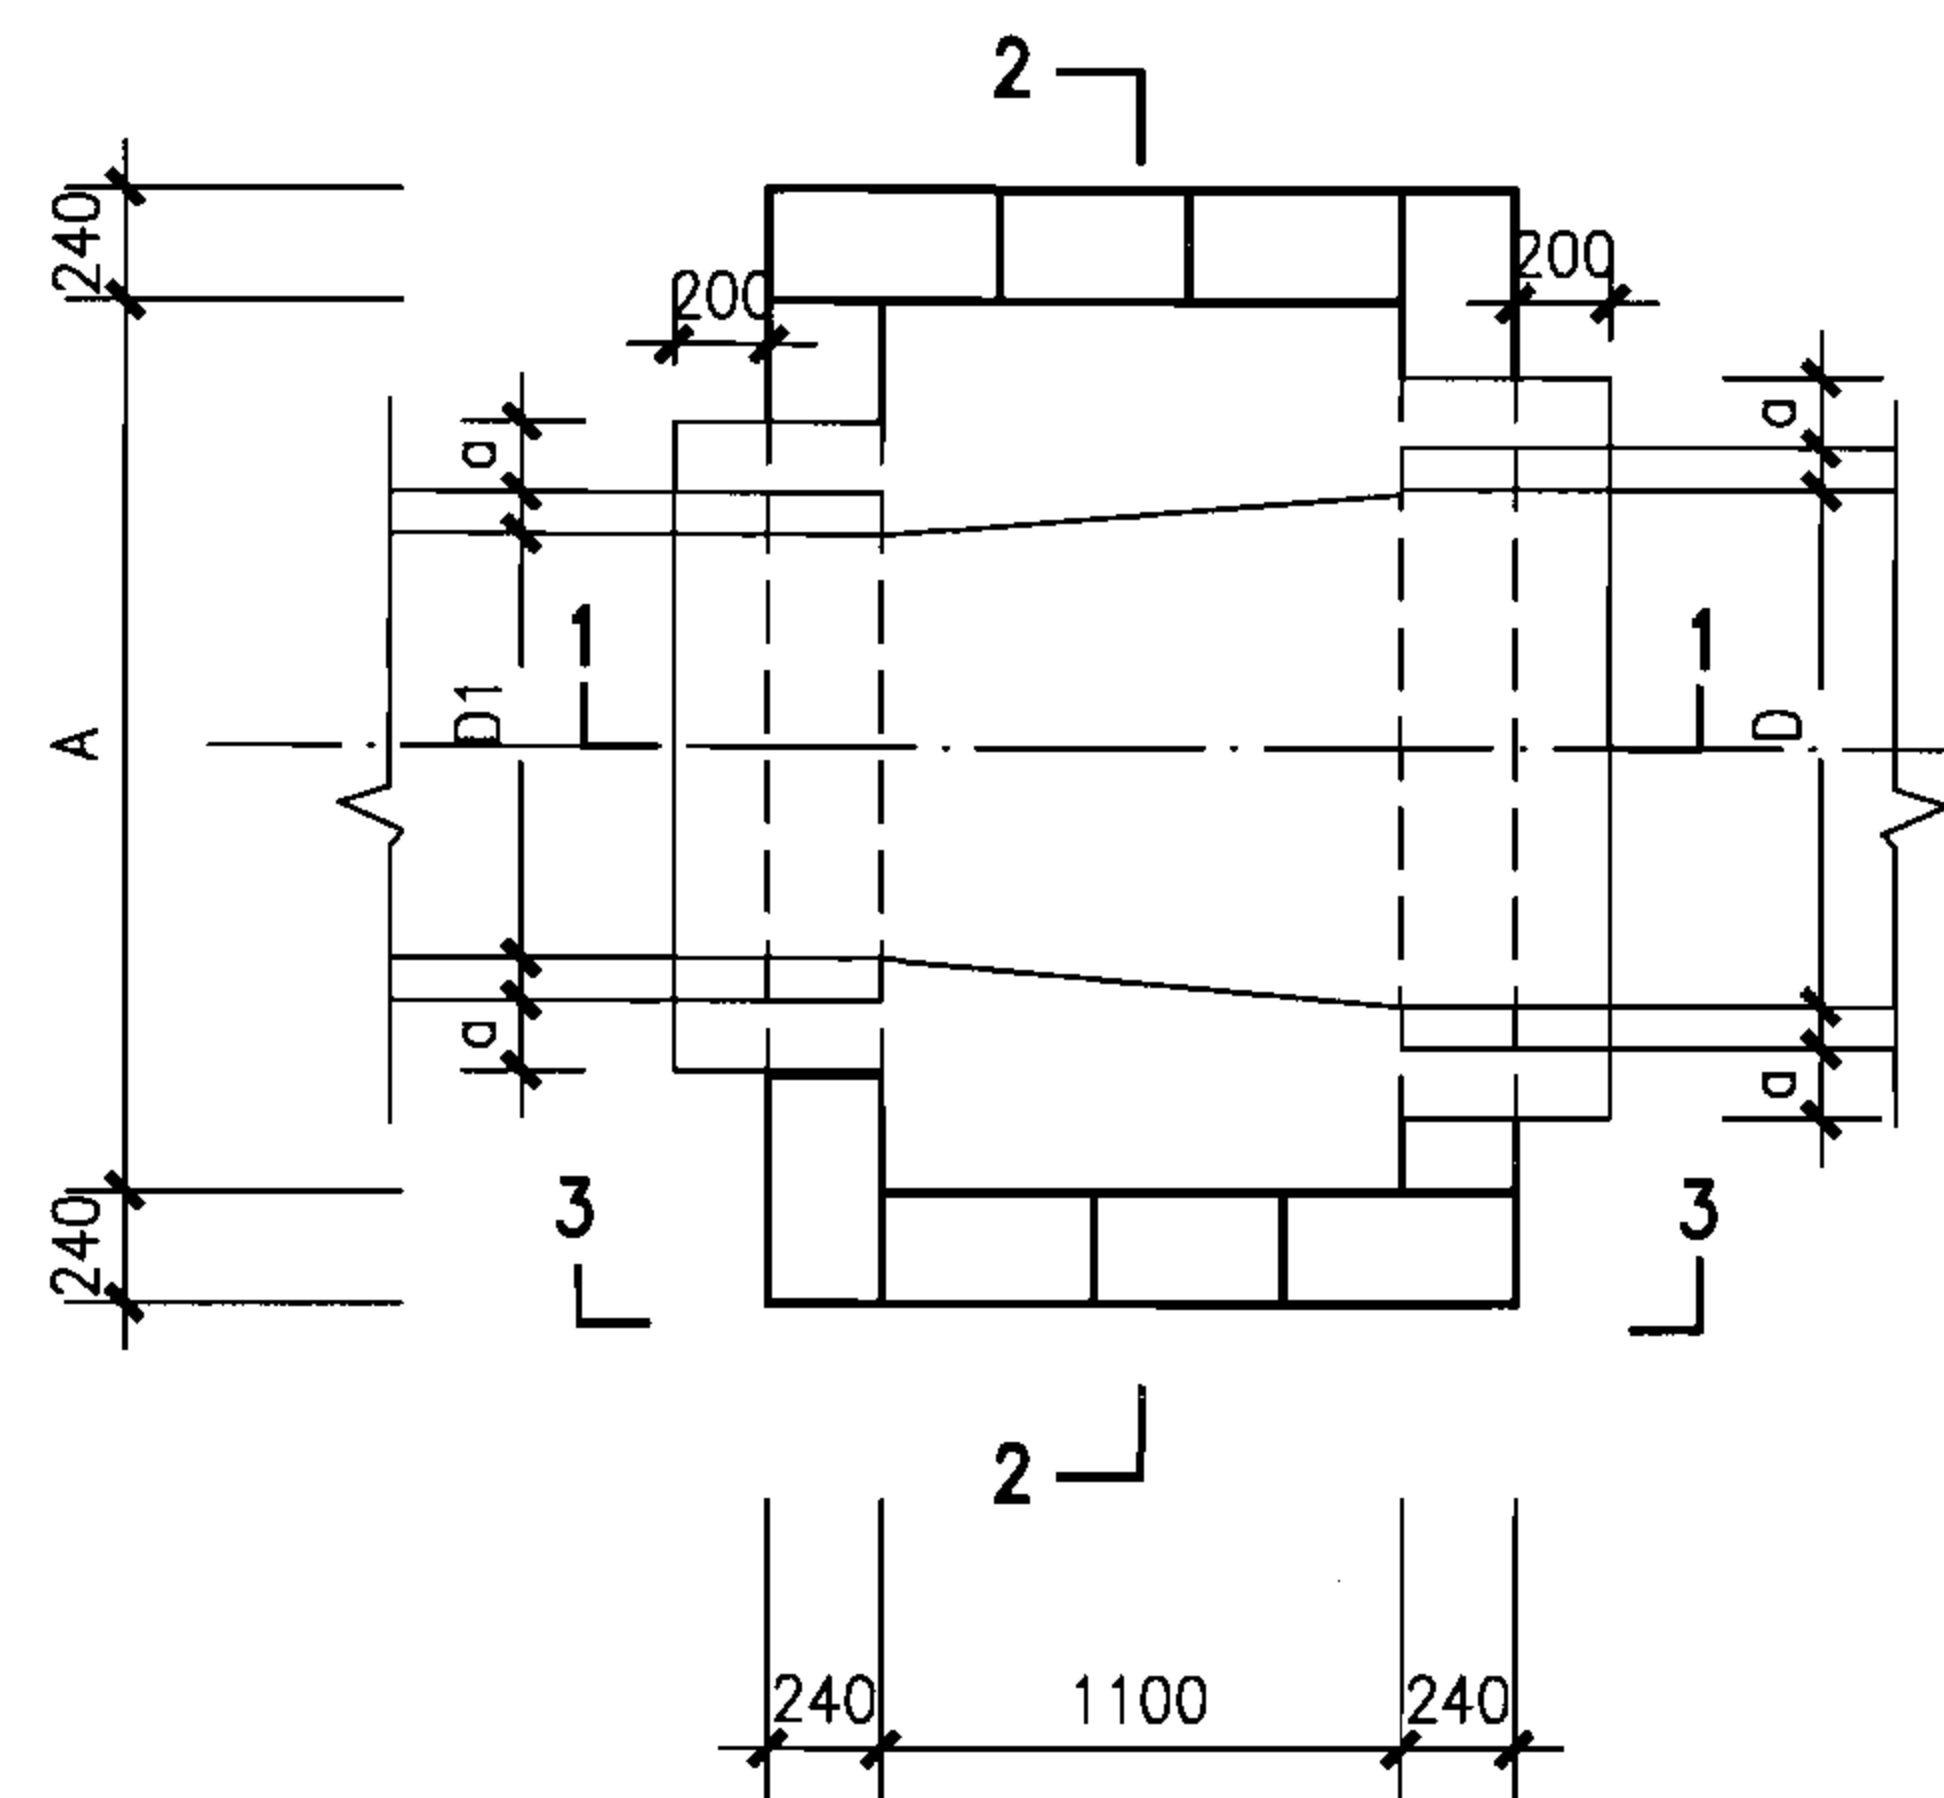

包封以下（双数层）排块图

说明：

1. 井壁包封以下模块排块图同包封以上模块排块图，管道周边模块根据现场情况进行切割。
2. 剖面详图详建本图集第35页。
3. 井室各部尺寸详建本图集第36页。
4. 管道接口包封做法详建本图集第89页。

矩形直线雨水检查井组砌图（一）

图集号

06MS201-4

审核 陈宗明

陈宗明

校对 周国华


周国华

设计 张连奎


张连奎

页

33

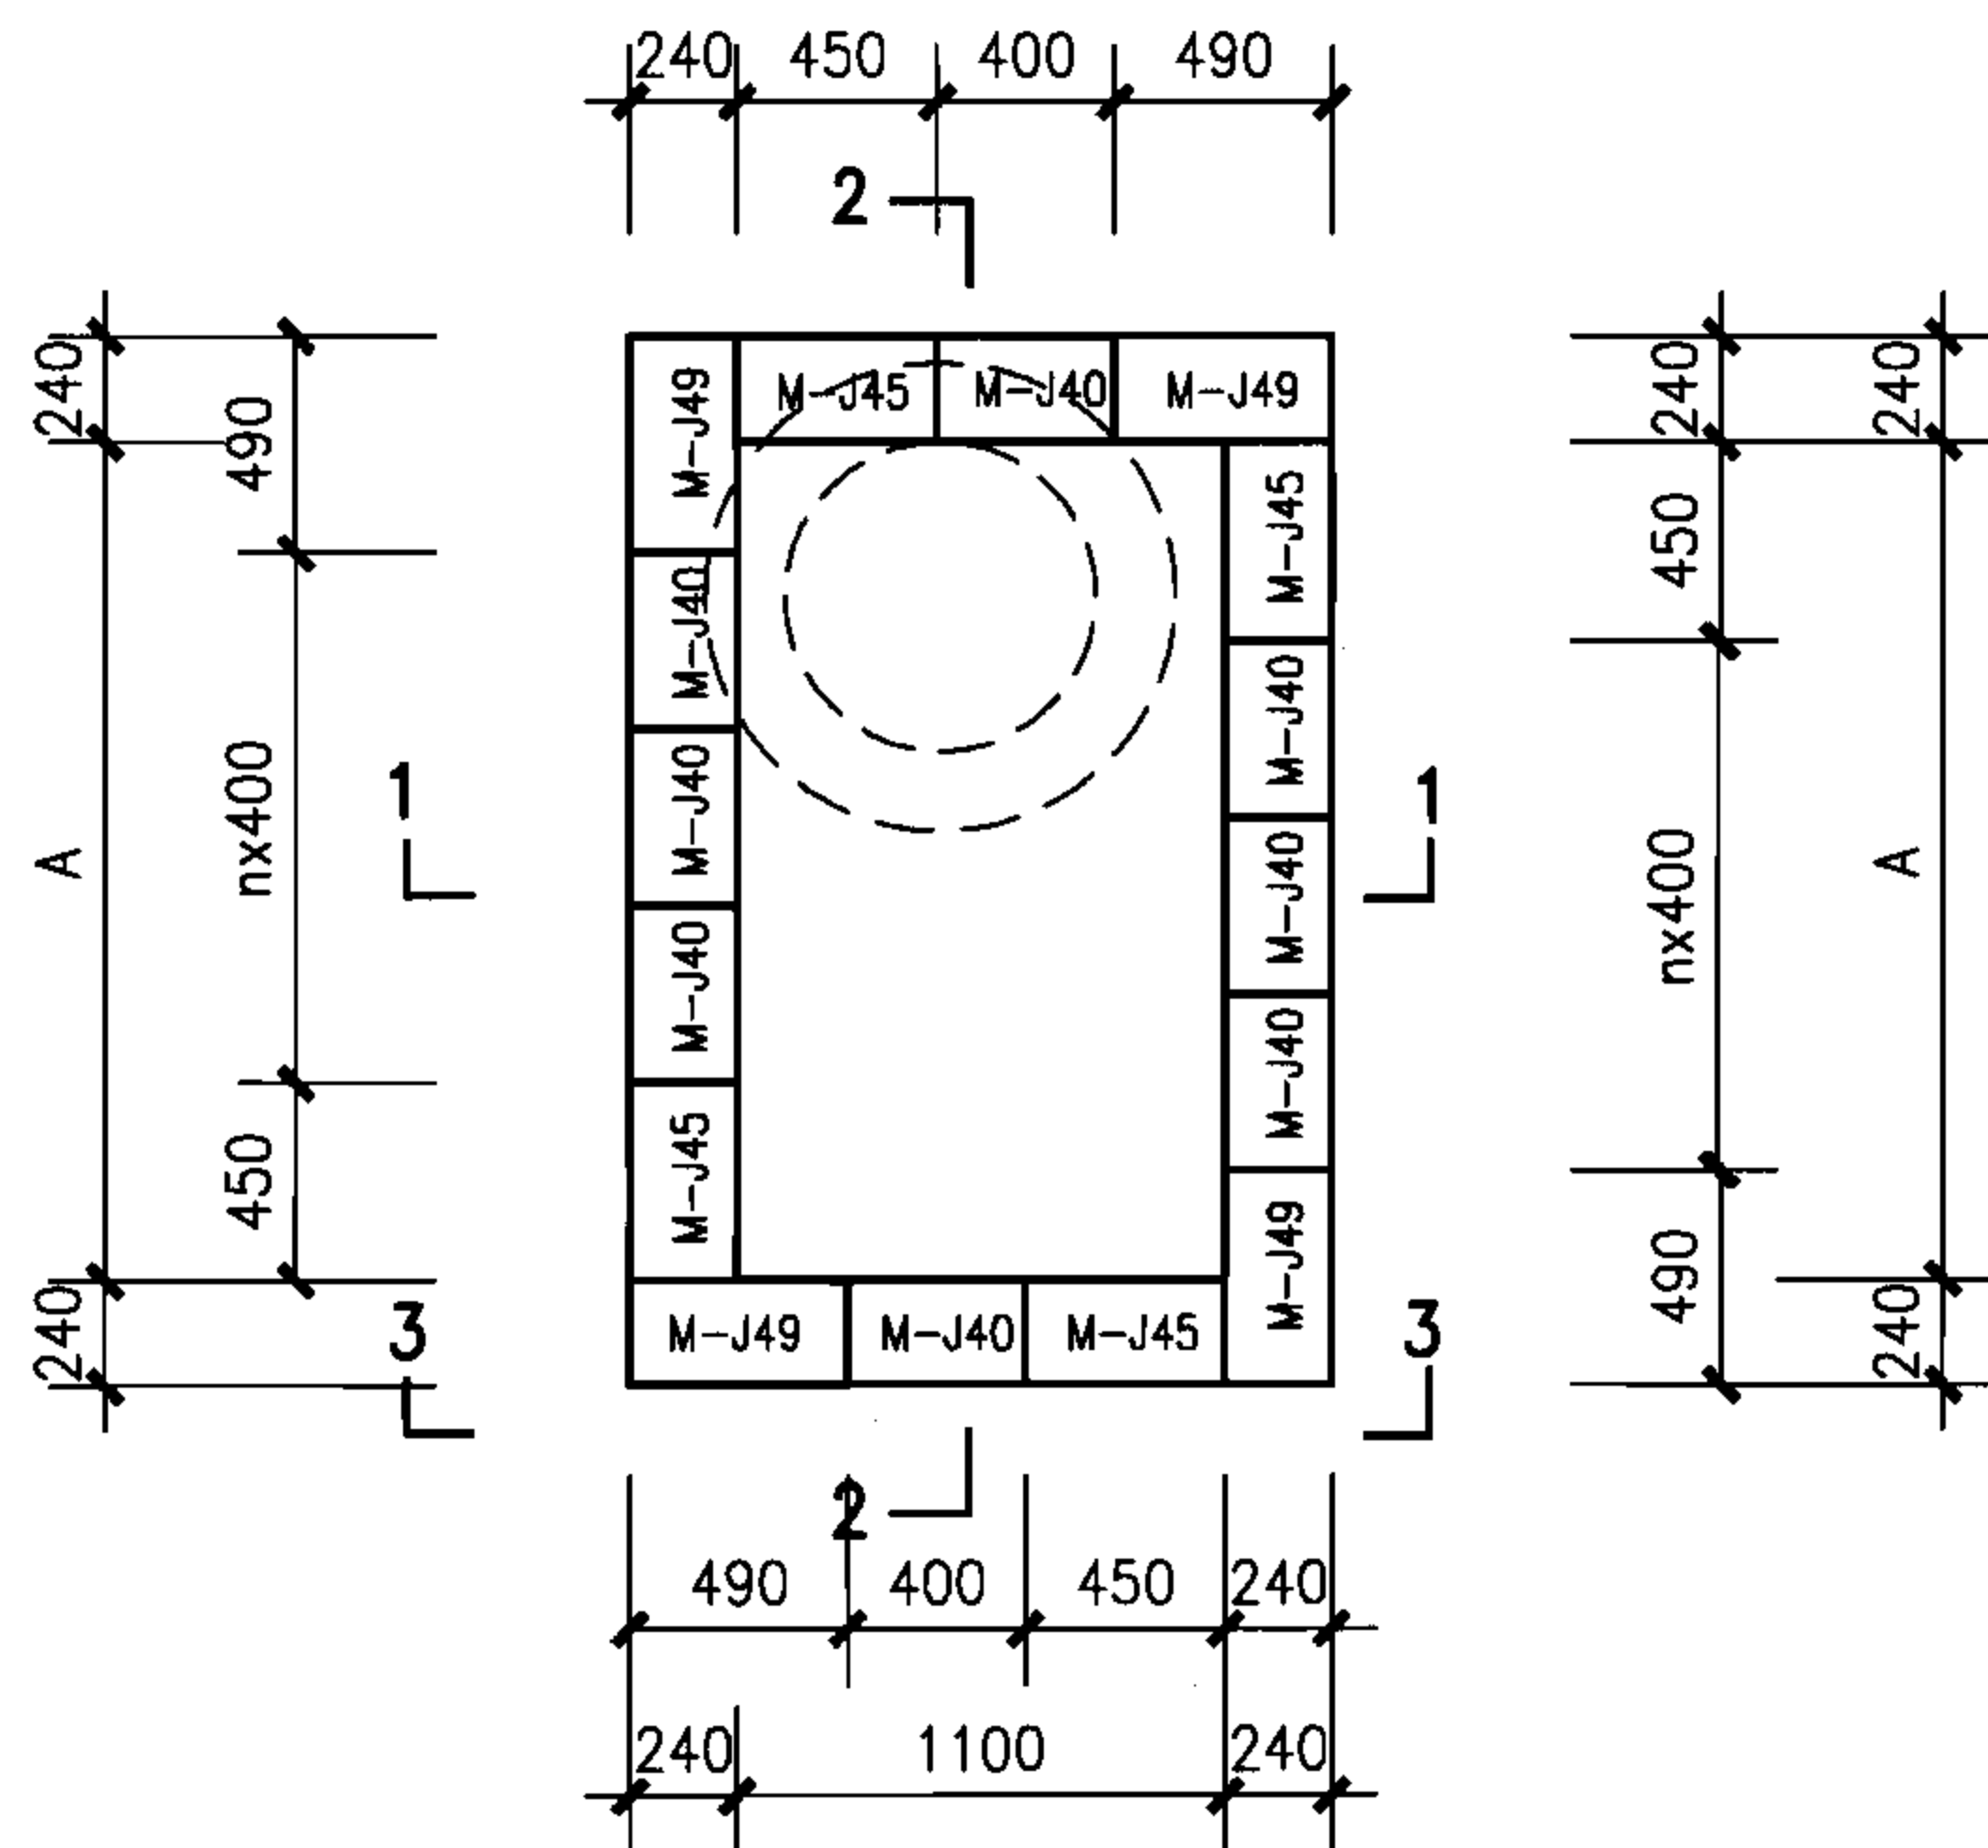

包封以上（单数层）排块图

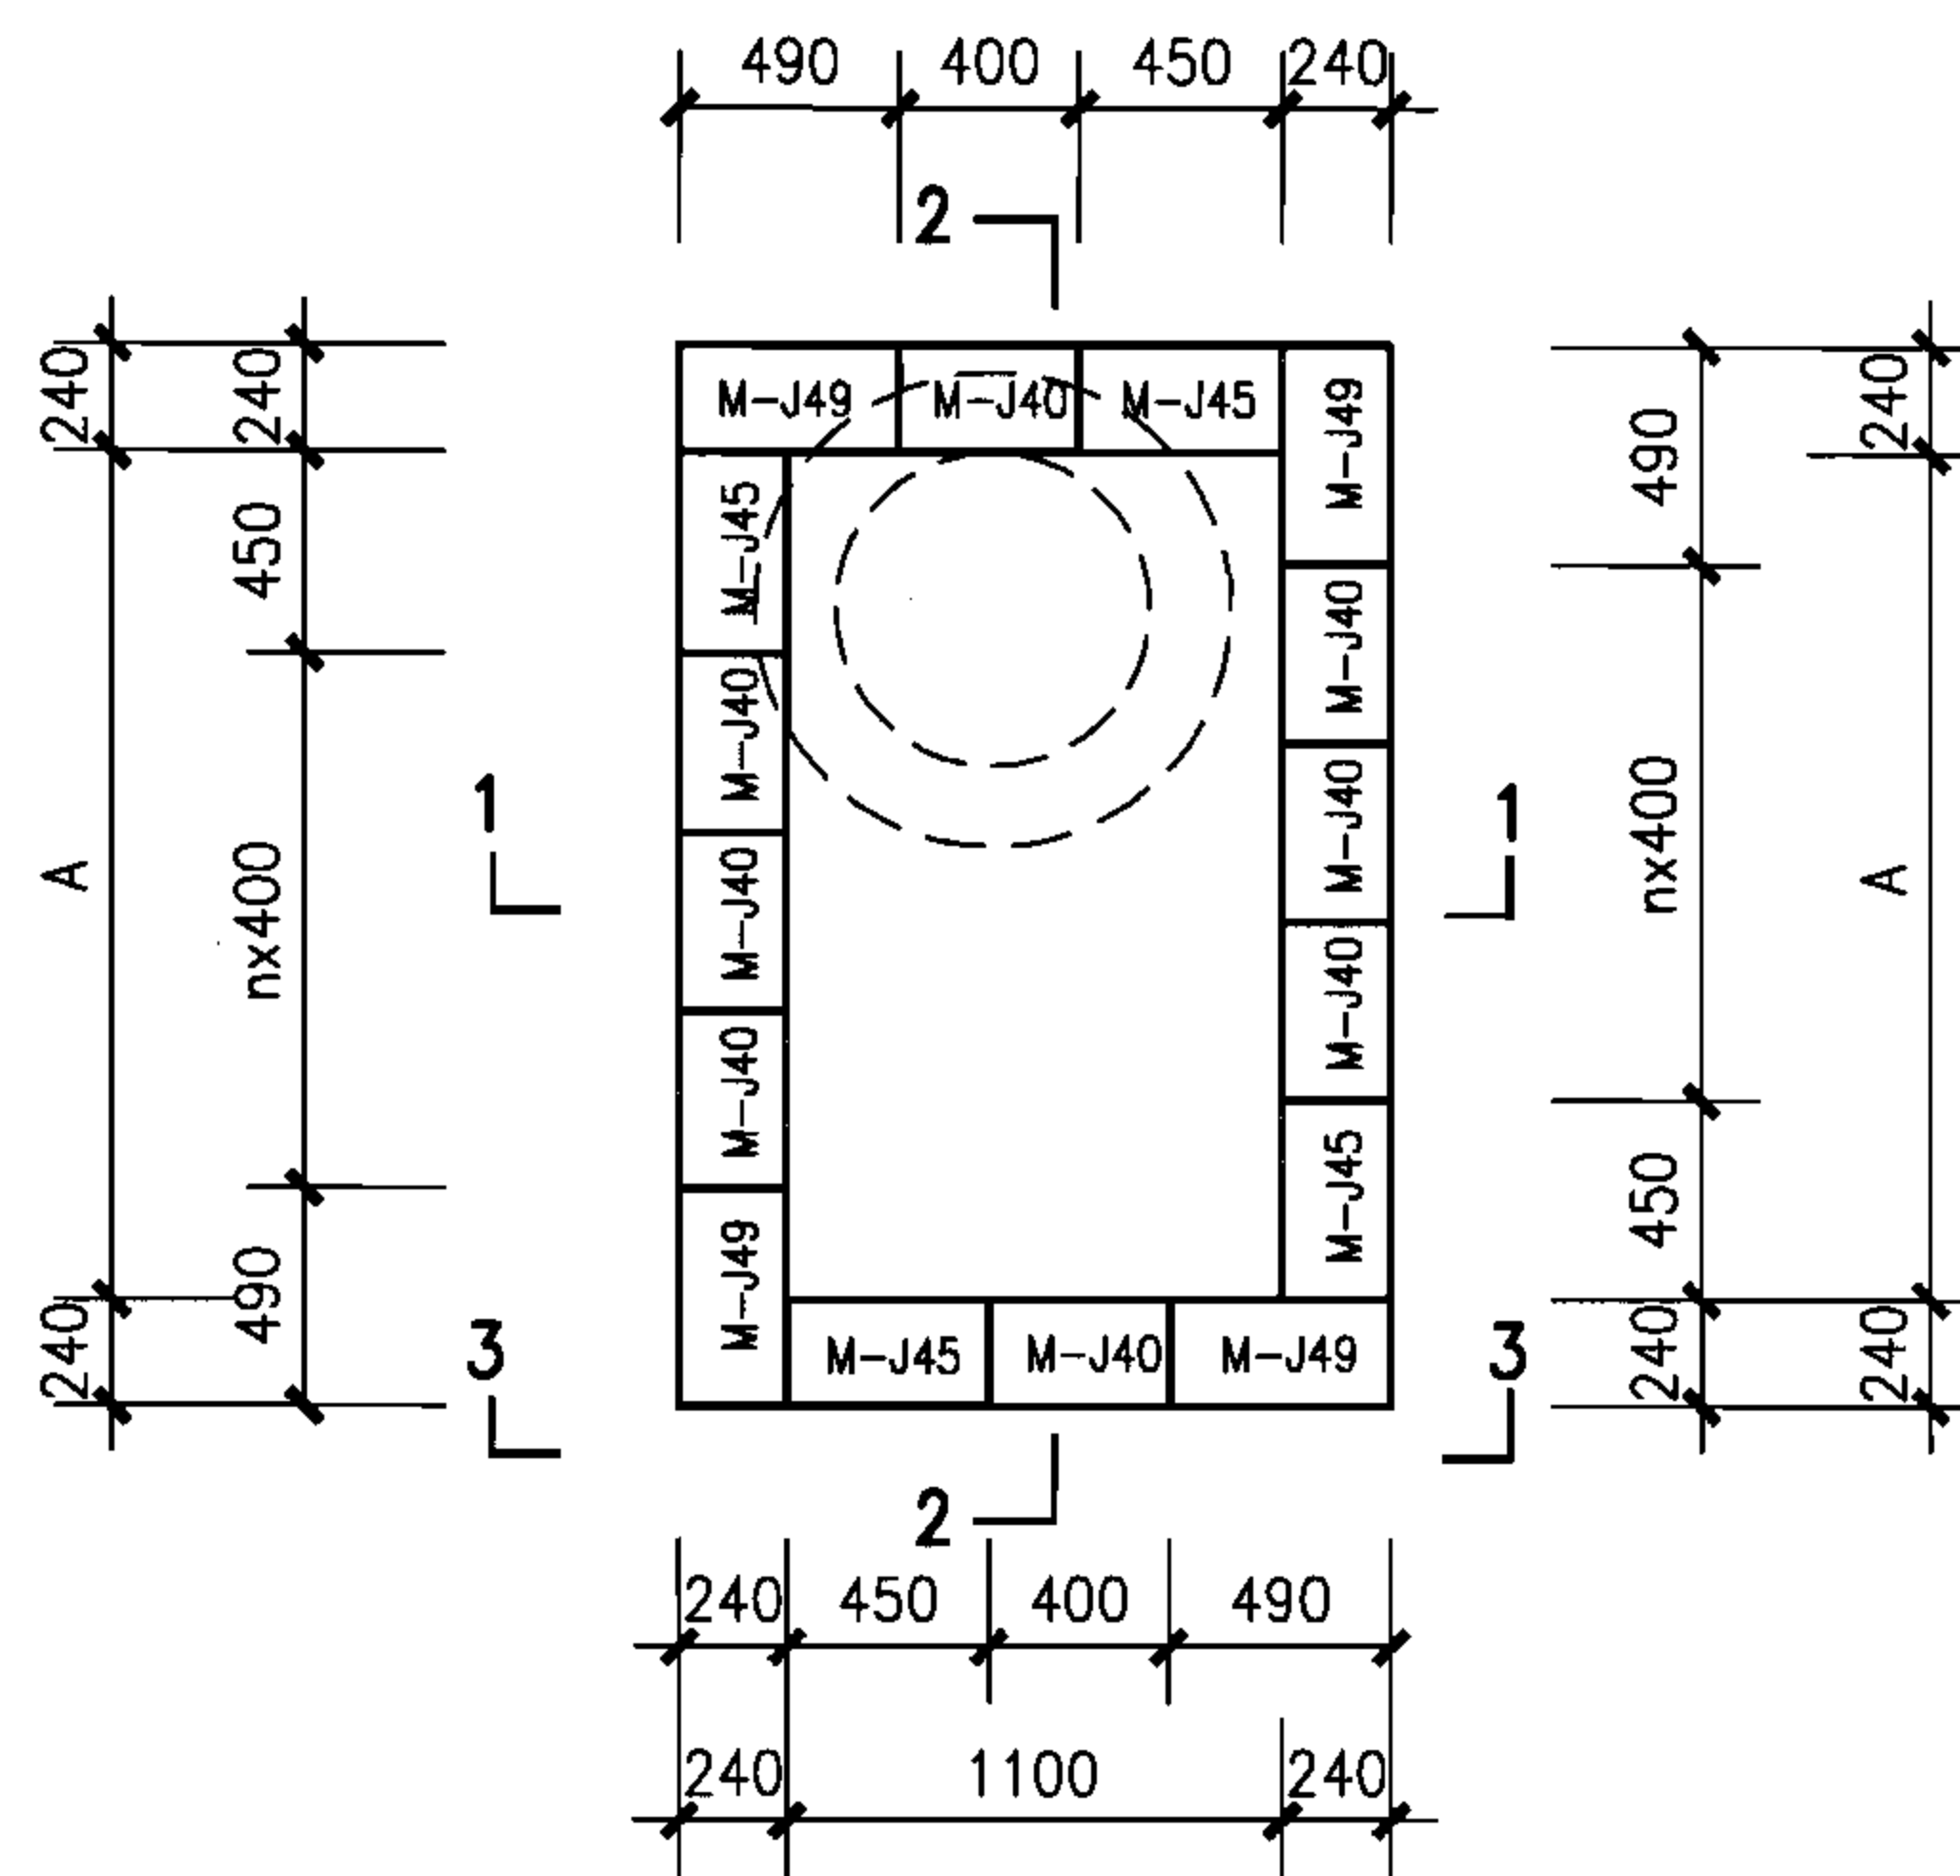

包封以上（双数层）排块图

说明：

1. 剖面详图详建本图集第35页。
2. 井室各部尺寸详建本图集第36页。

矩形直线雨水检查井组砌图（二）

图集号

06MS201-4

审核 陈宗明

张宗明

校对 周国华

周国华

设计 张连奎

张连奎

页

34


井室各部尺寸及工程量统计表

地下水	管 径		各 部 尺 寸							井室模块(块)			井室混凝土(m ³)	
	D	D1	A	n	a	b	c	h1	H	M-J49	M-J40	M-J45	灌芯	包封
无地下水	900	600~900	1500	2	150	6	4	180	1980	40	52	40	1.10	0.508
	1000	600~1000	1500	2	150	6	4	180	1980	40	48	40	1.06	0.564
	1100	600~1100	1900	3	200	6	4	180	1980	40	62	40	1.17	0.812
	1200	600~1200	1900	3	200	6	4	180	1980	40	62	40	1.17	0.882
	1300	600~1300	1900	3	200	6	4	180	1980	40	56	40	1.13	0.942
	1400	600~1400	2300	4	200	7	4	180	2160	44	78	44	1.36	1.014
	1500	600~1500	2300	4	200	7	4	180	2160	44	62	44	1.24	1.072
	1600	600~1600	2300	4	200	7	4	180	2160	44	58	44	1.21	1.146
	1700	600~1700	2700	5	200	8	4	180	2340	48	88	48	1.51	1.200
	1800	600~1800	2700	5	200	9	3	180	2340	48	78	48	1.43	1.254
	1900	600~1900	2700	5	200	9	4	180	2520	52	84	52	1.55	1.306
有地下水	2000	600~2000	2700	5	200	10	4	180	2700	56	88	56	1.65	1.382
	900	600~900	1500	2	150	6	3	360	1980	36	46	36	0.98	0.508
	1000	600~1000	1500	2	150	6	3	360	1980	36	42	36	0.95	0.564
	1100	600~1100	1900	3	200	6	3	360	1980	36	54	36	1.04	0.812
	1200	600~1200	1900	3	200	6	3	360	1980	36	54	36	1.04	0.882
	1300	600~1300	1900	3	200	6	3	360	1980	36	48	36	0.99	0.942
	1400	600~1400	2300	4	200	7	3	360	2160	40	68	40	1.22	1.014
	1500	600~1500	2300	4	200	7	3	360	2160	40	52	40	1.10	1.072
	1600	600~1600	2300	4	200	7	3	360	2160	40	48	40	1.06	1.146
	1700	600~1700	2700	5	200	8	3	360	2340	44	76	44	1.35	1.200
	1800	600~1800	2700	5	200	9	2	360	2340	44	66	44	1.27	1.254
	1900	600~1900	2700	5	200	9	3	360	2520	48	72	48	1.39	1.306
	2000	600~2000	2700	5	200	10	3	360	2700	52	76	52	1.49	1.382


每侧墙体接入支管管径
不同时工程量修正表

管 径	替掉模块	包封混凝土
D1	M-J40(块)	(m ³)
600	1	0.177
700	1	0.204
800	3	0.227
900	4	0.254
1000	6	0.282
1100	9	0.406
1200	9	0.441
1300	12	0.471
1400	16	0.507
1500	24	0.536
1600	26	0.573
1700	28	0.600
1800	33	0.627
1900	36	0.653
2000	40	0.691

说明：1. 井室工程量统计以接入支管最大管径计算，其他情况根据
每侧墙体接入支管管径不同时的工程量修正表进行修正。
2. 工程量统计表未包括井筒部分的工程量。

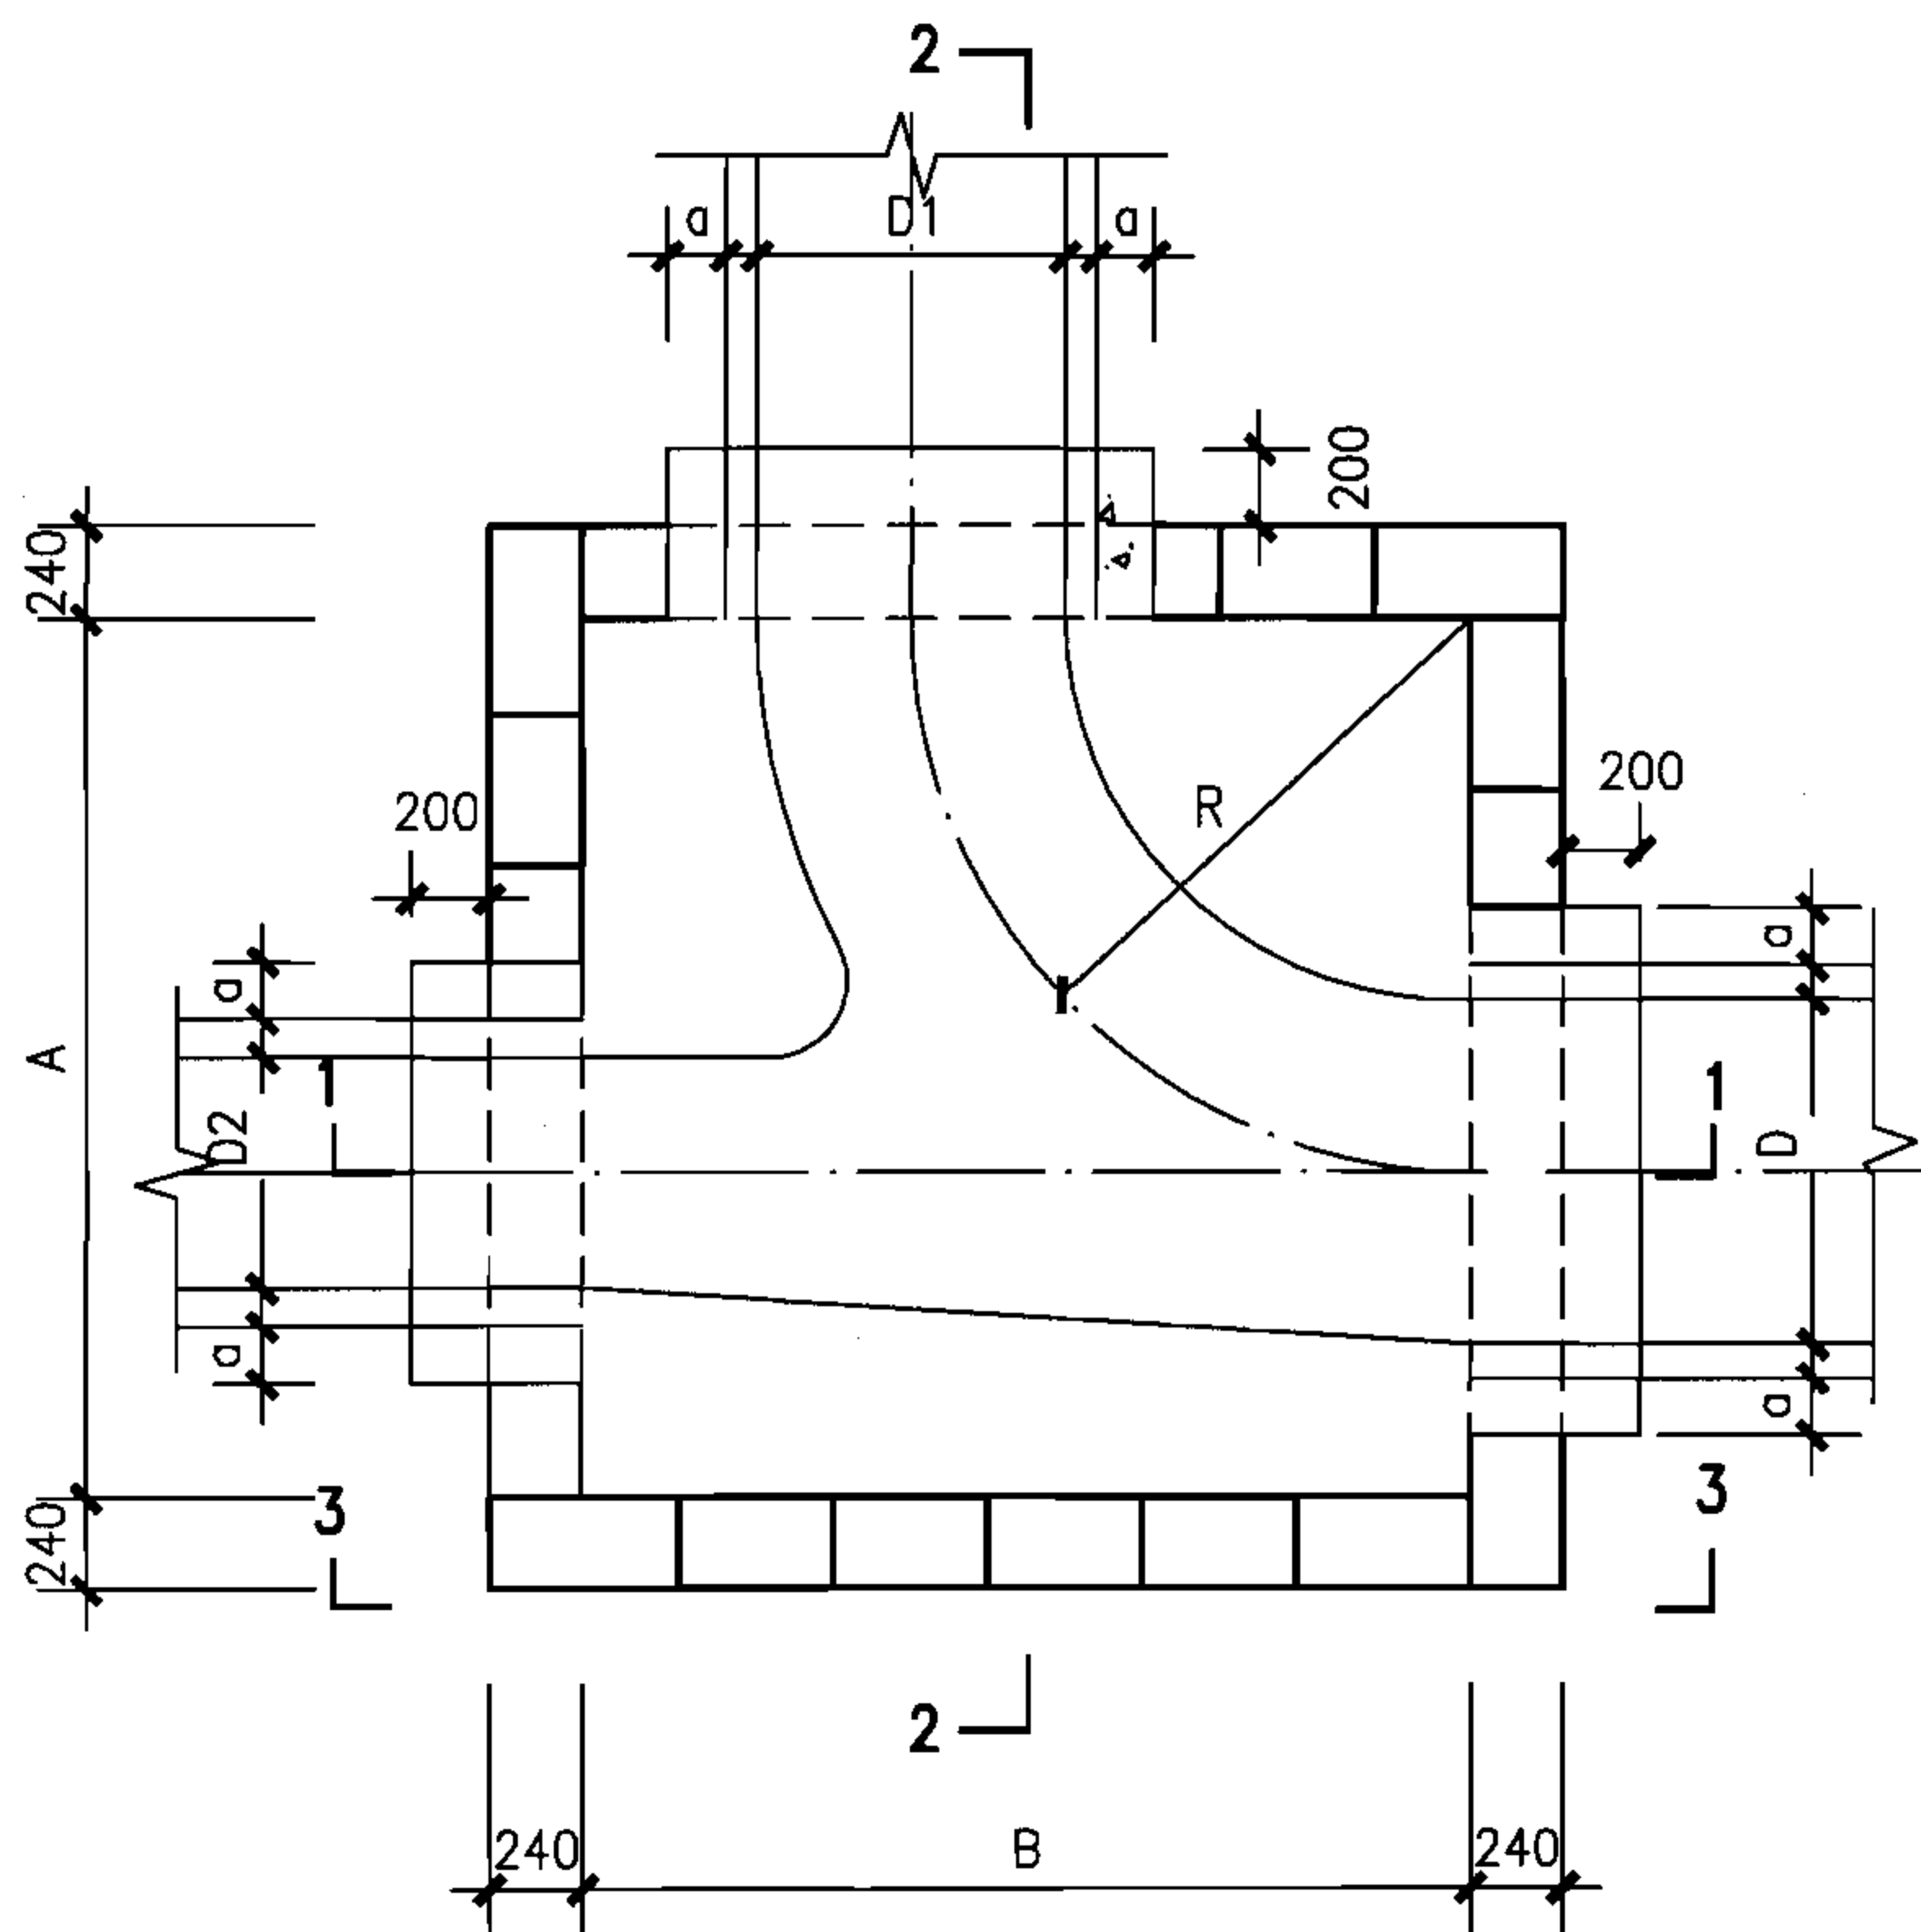

包封以下（单数层）排块图

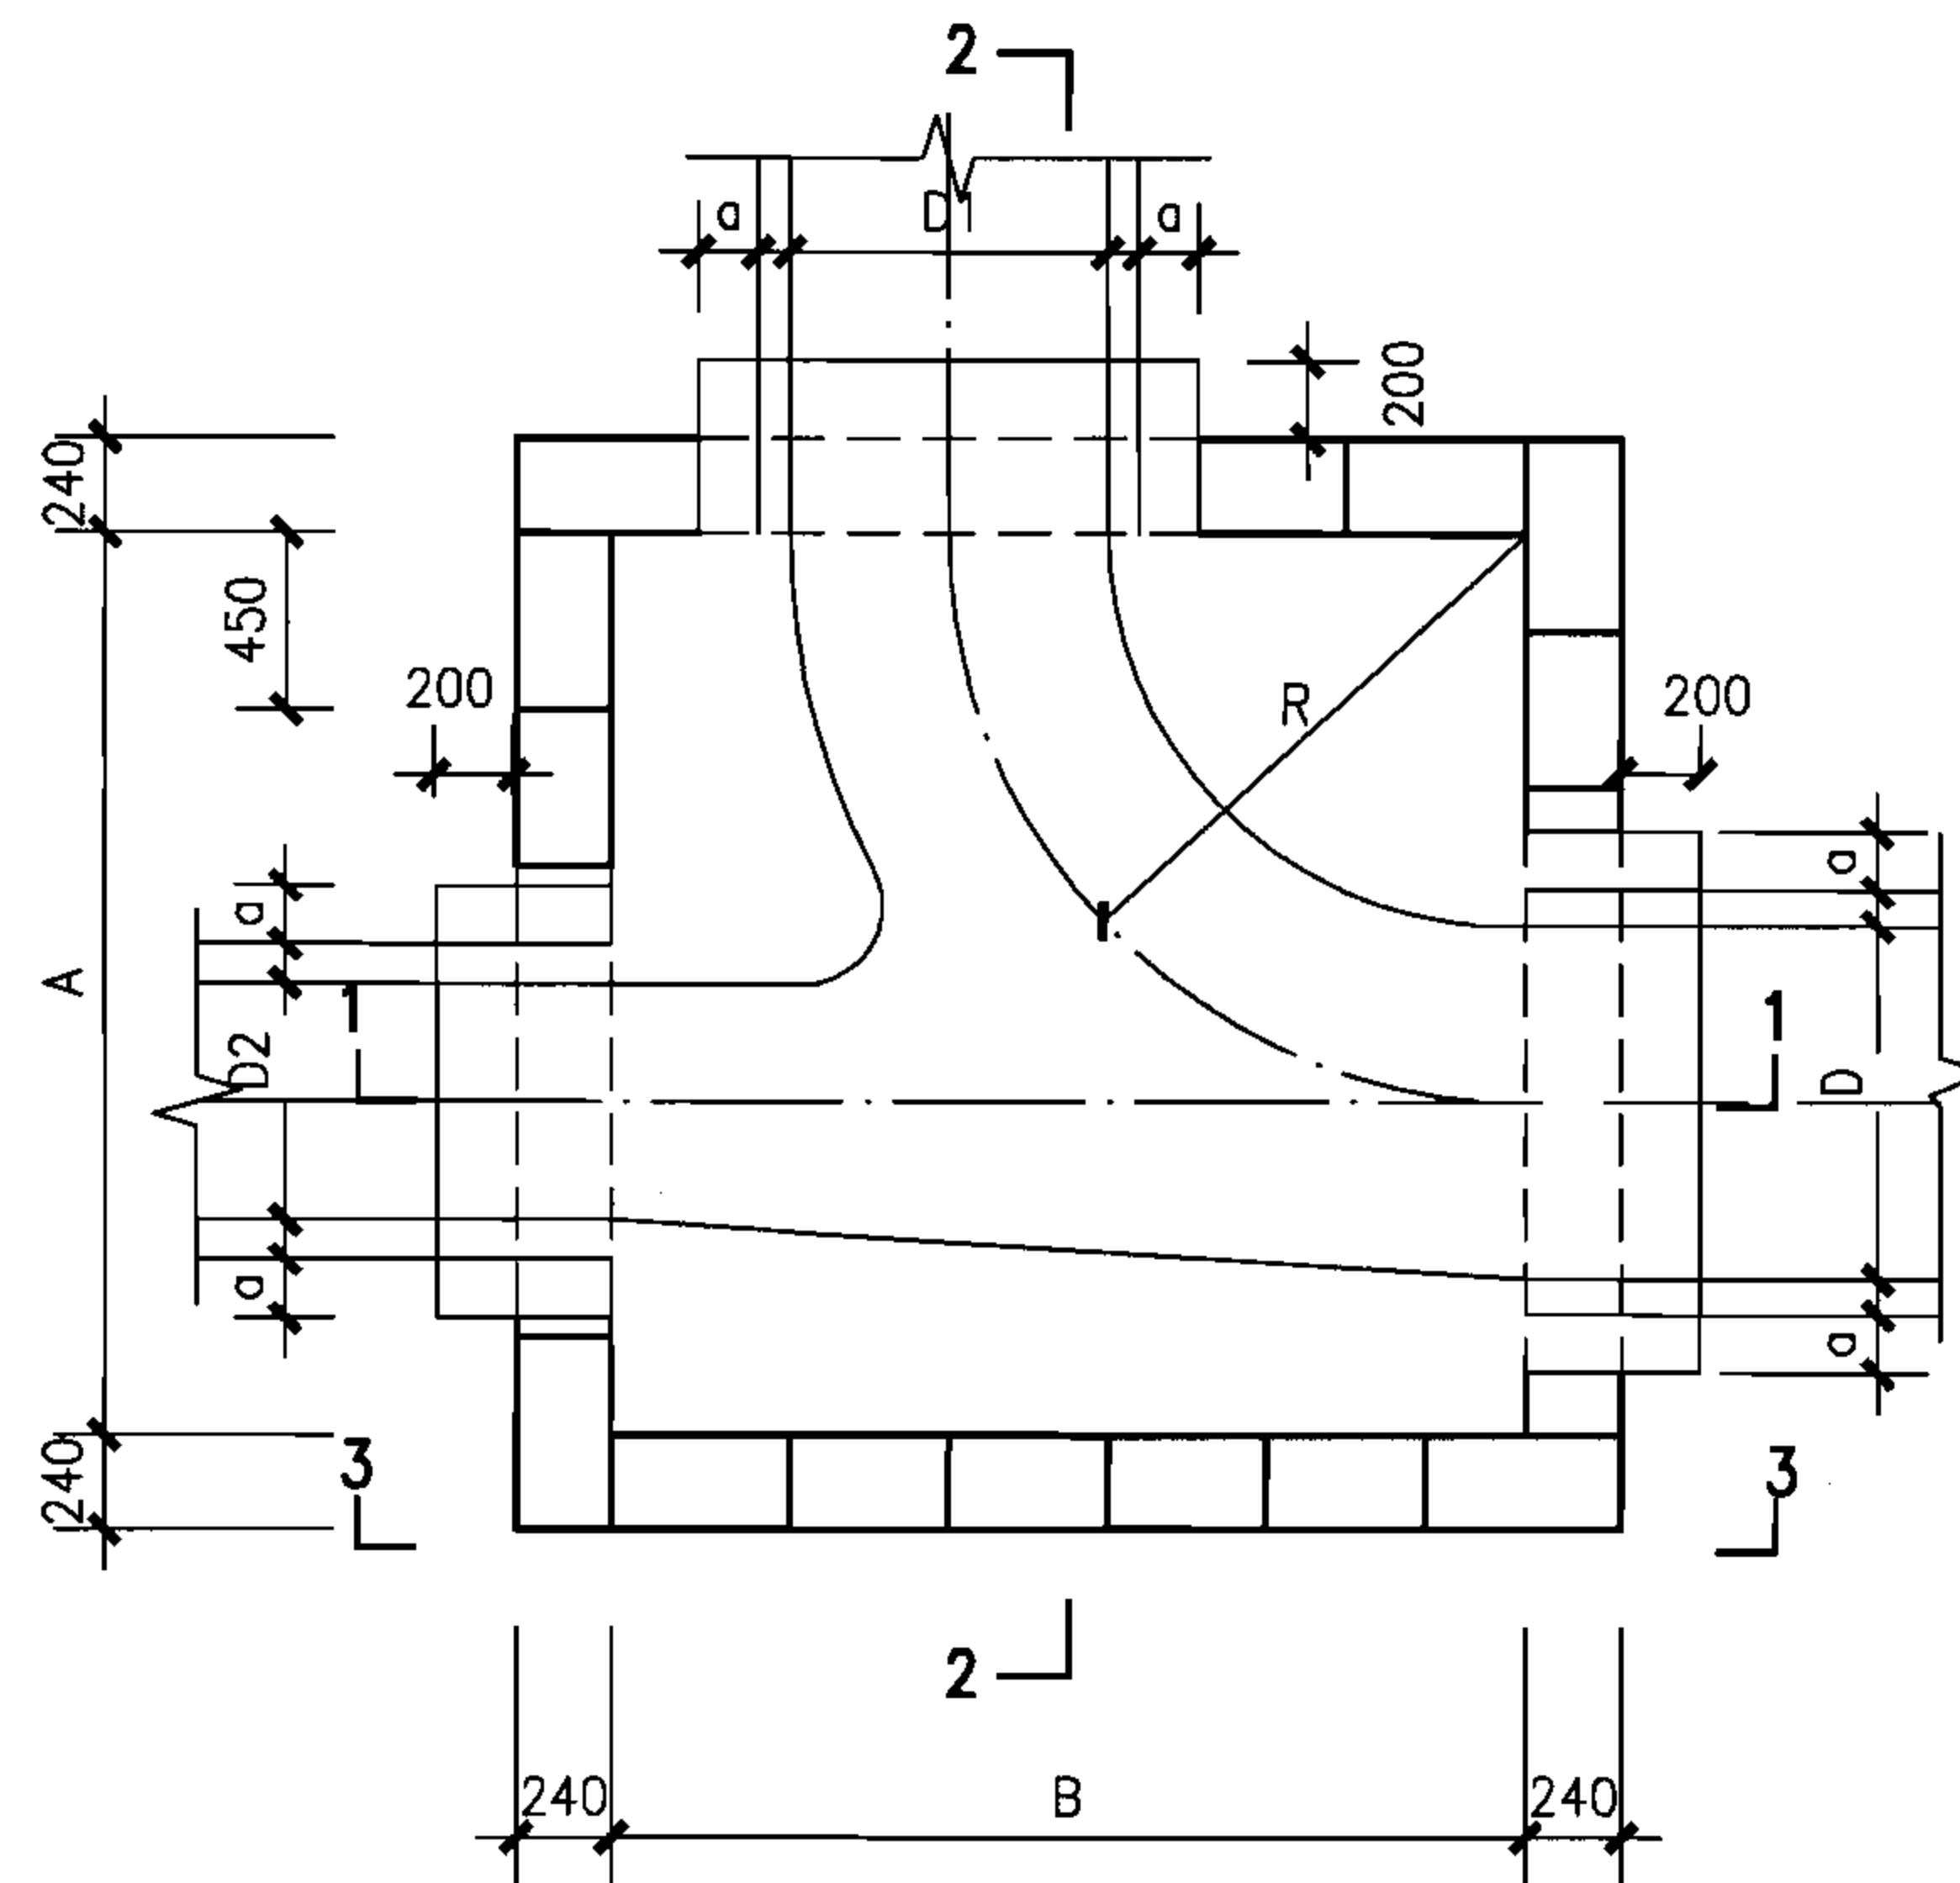

包封以下（双数层）排块图

说明：

1. 井壁包封以下模块排块图同包封以上模块排块图
管道周边模块根据现场情况进行切割。
2. 剖面详图详建本图集第39页。
3. 井室各部尺寸详建本图集第40页。
4. 管道接口包封做法详建本图集第89页。

矩形90°三通雨水检查井组砌图（一）

图集号

06MS201-4

审核 陈宗明

陈宗明

校对 周国华


周国华

设计 张连奎


张连奎

页

37

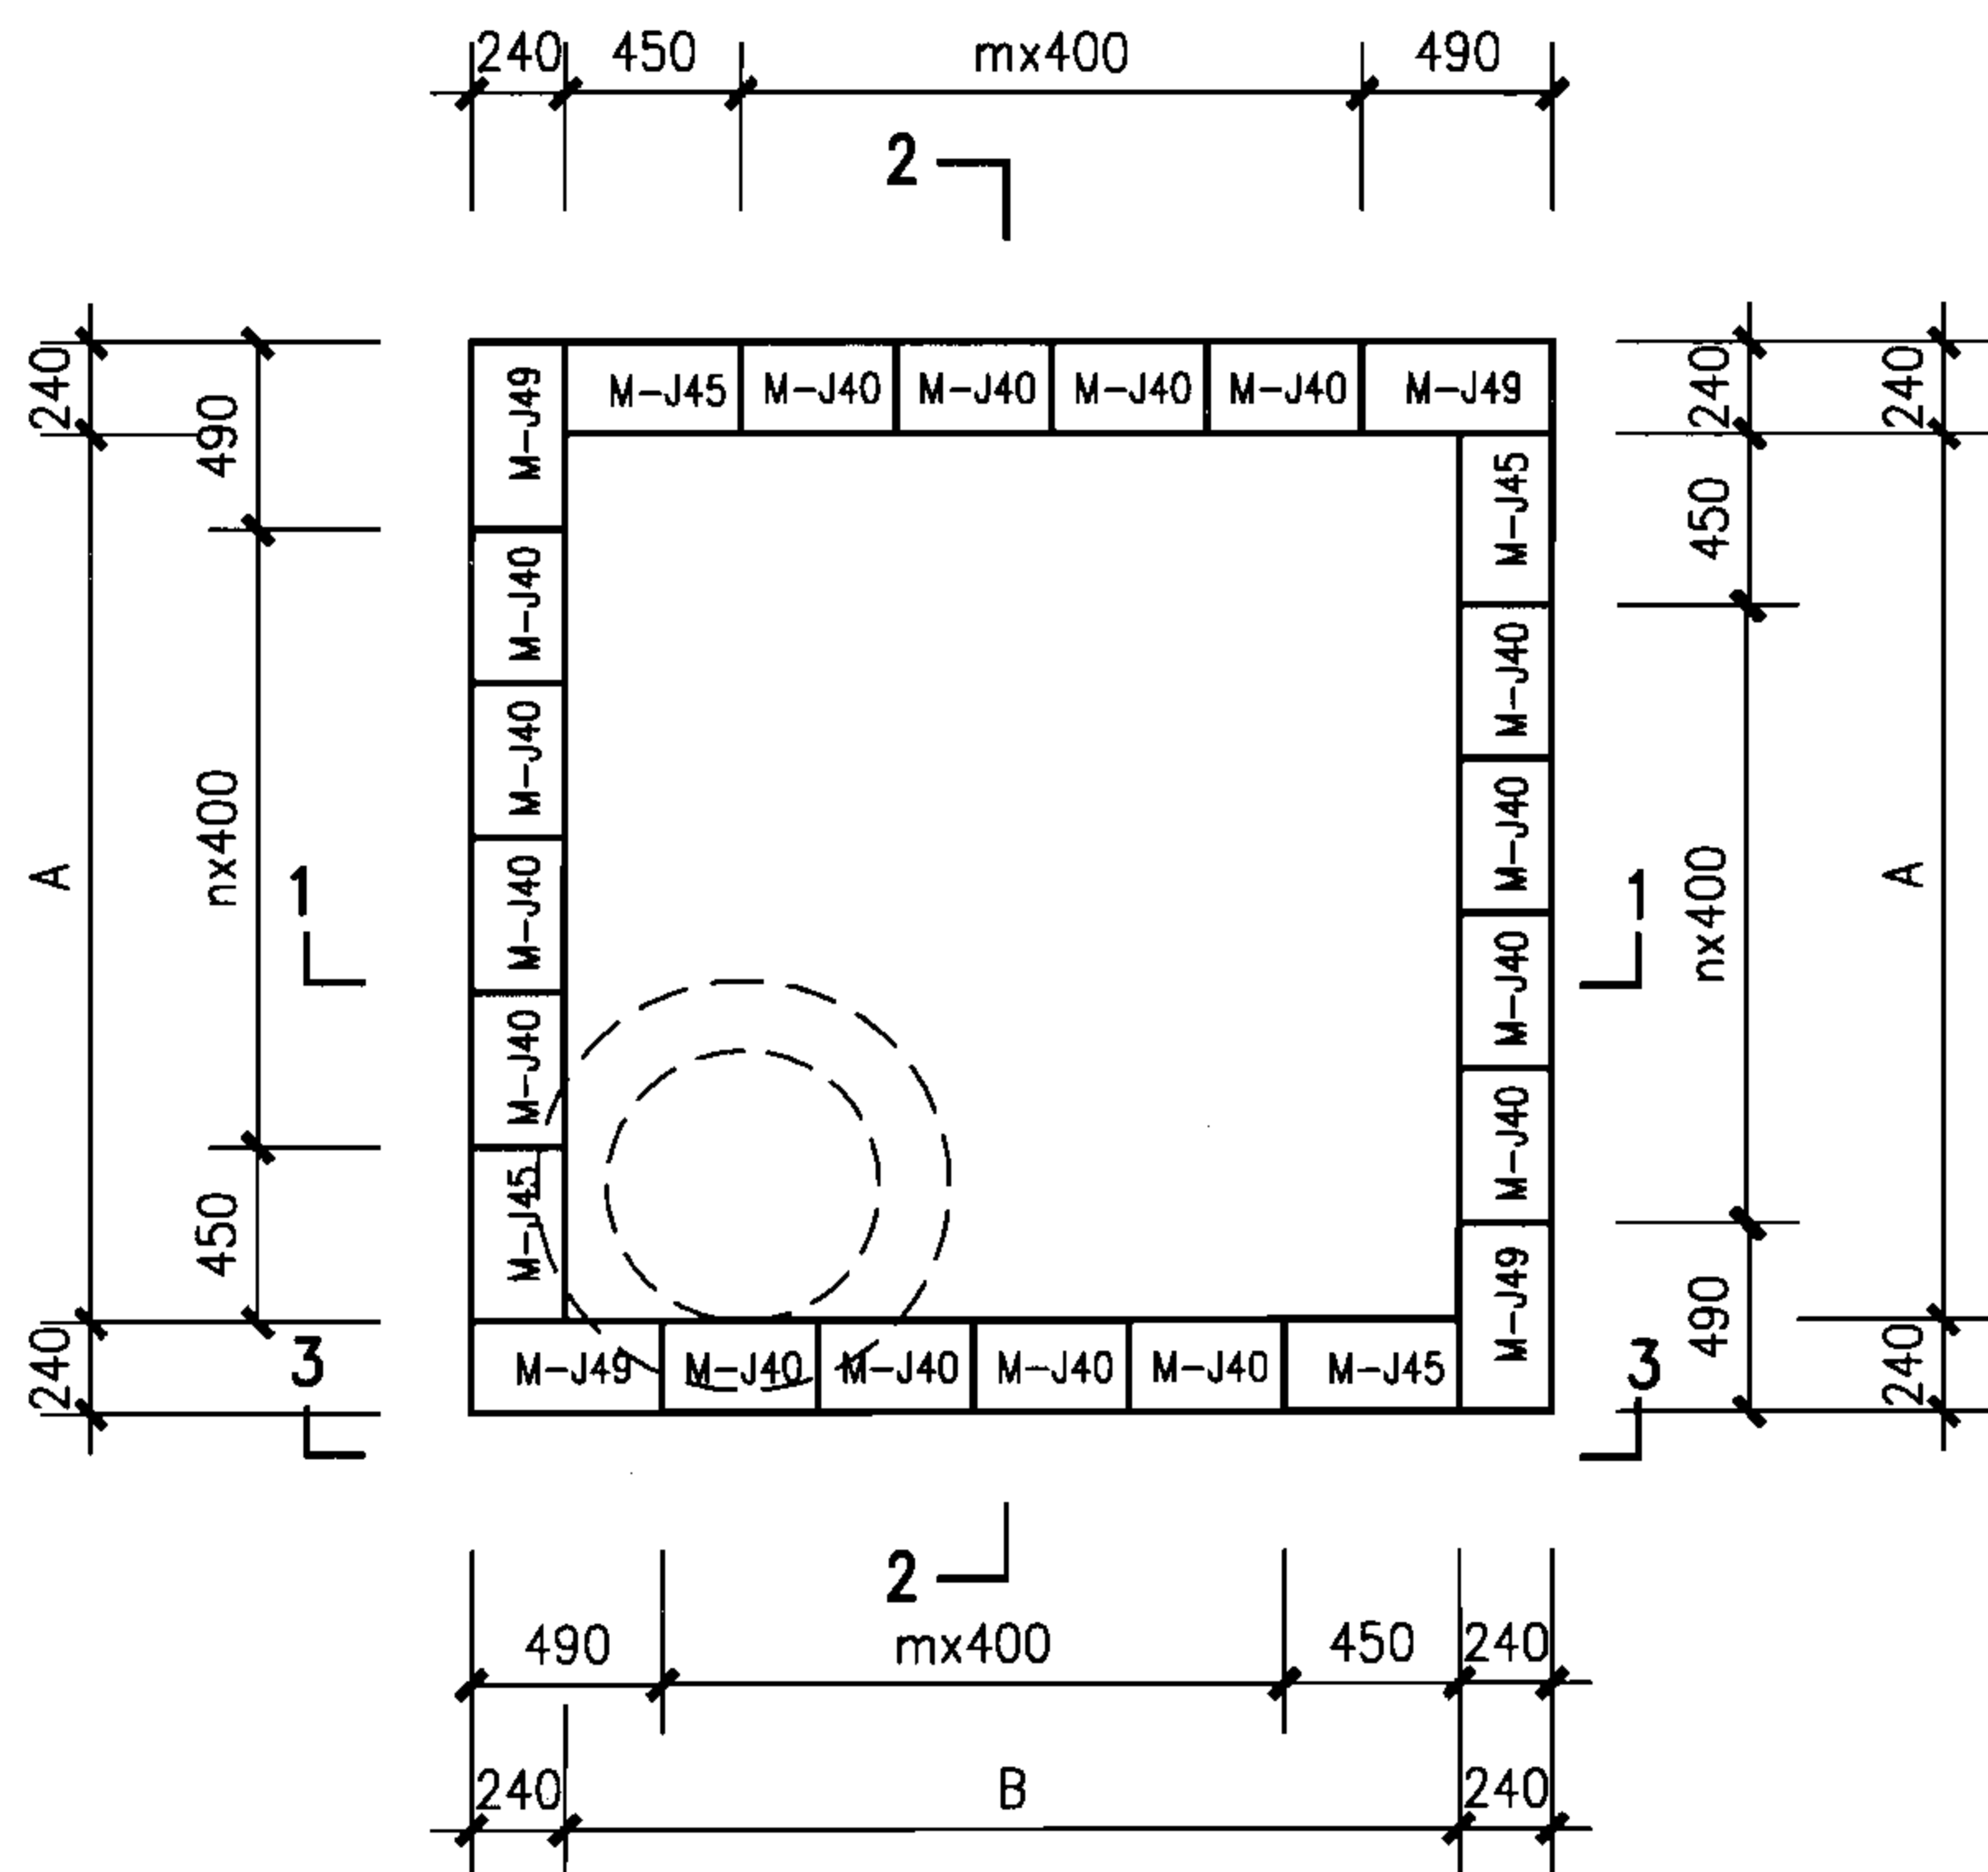

包封以上（单数层）排块图

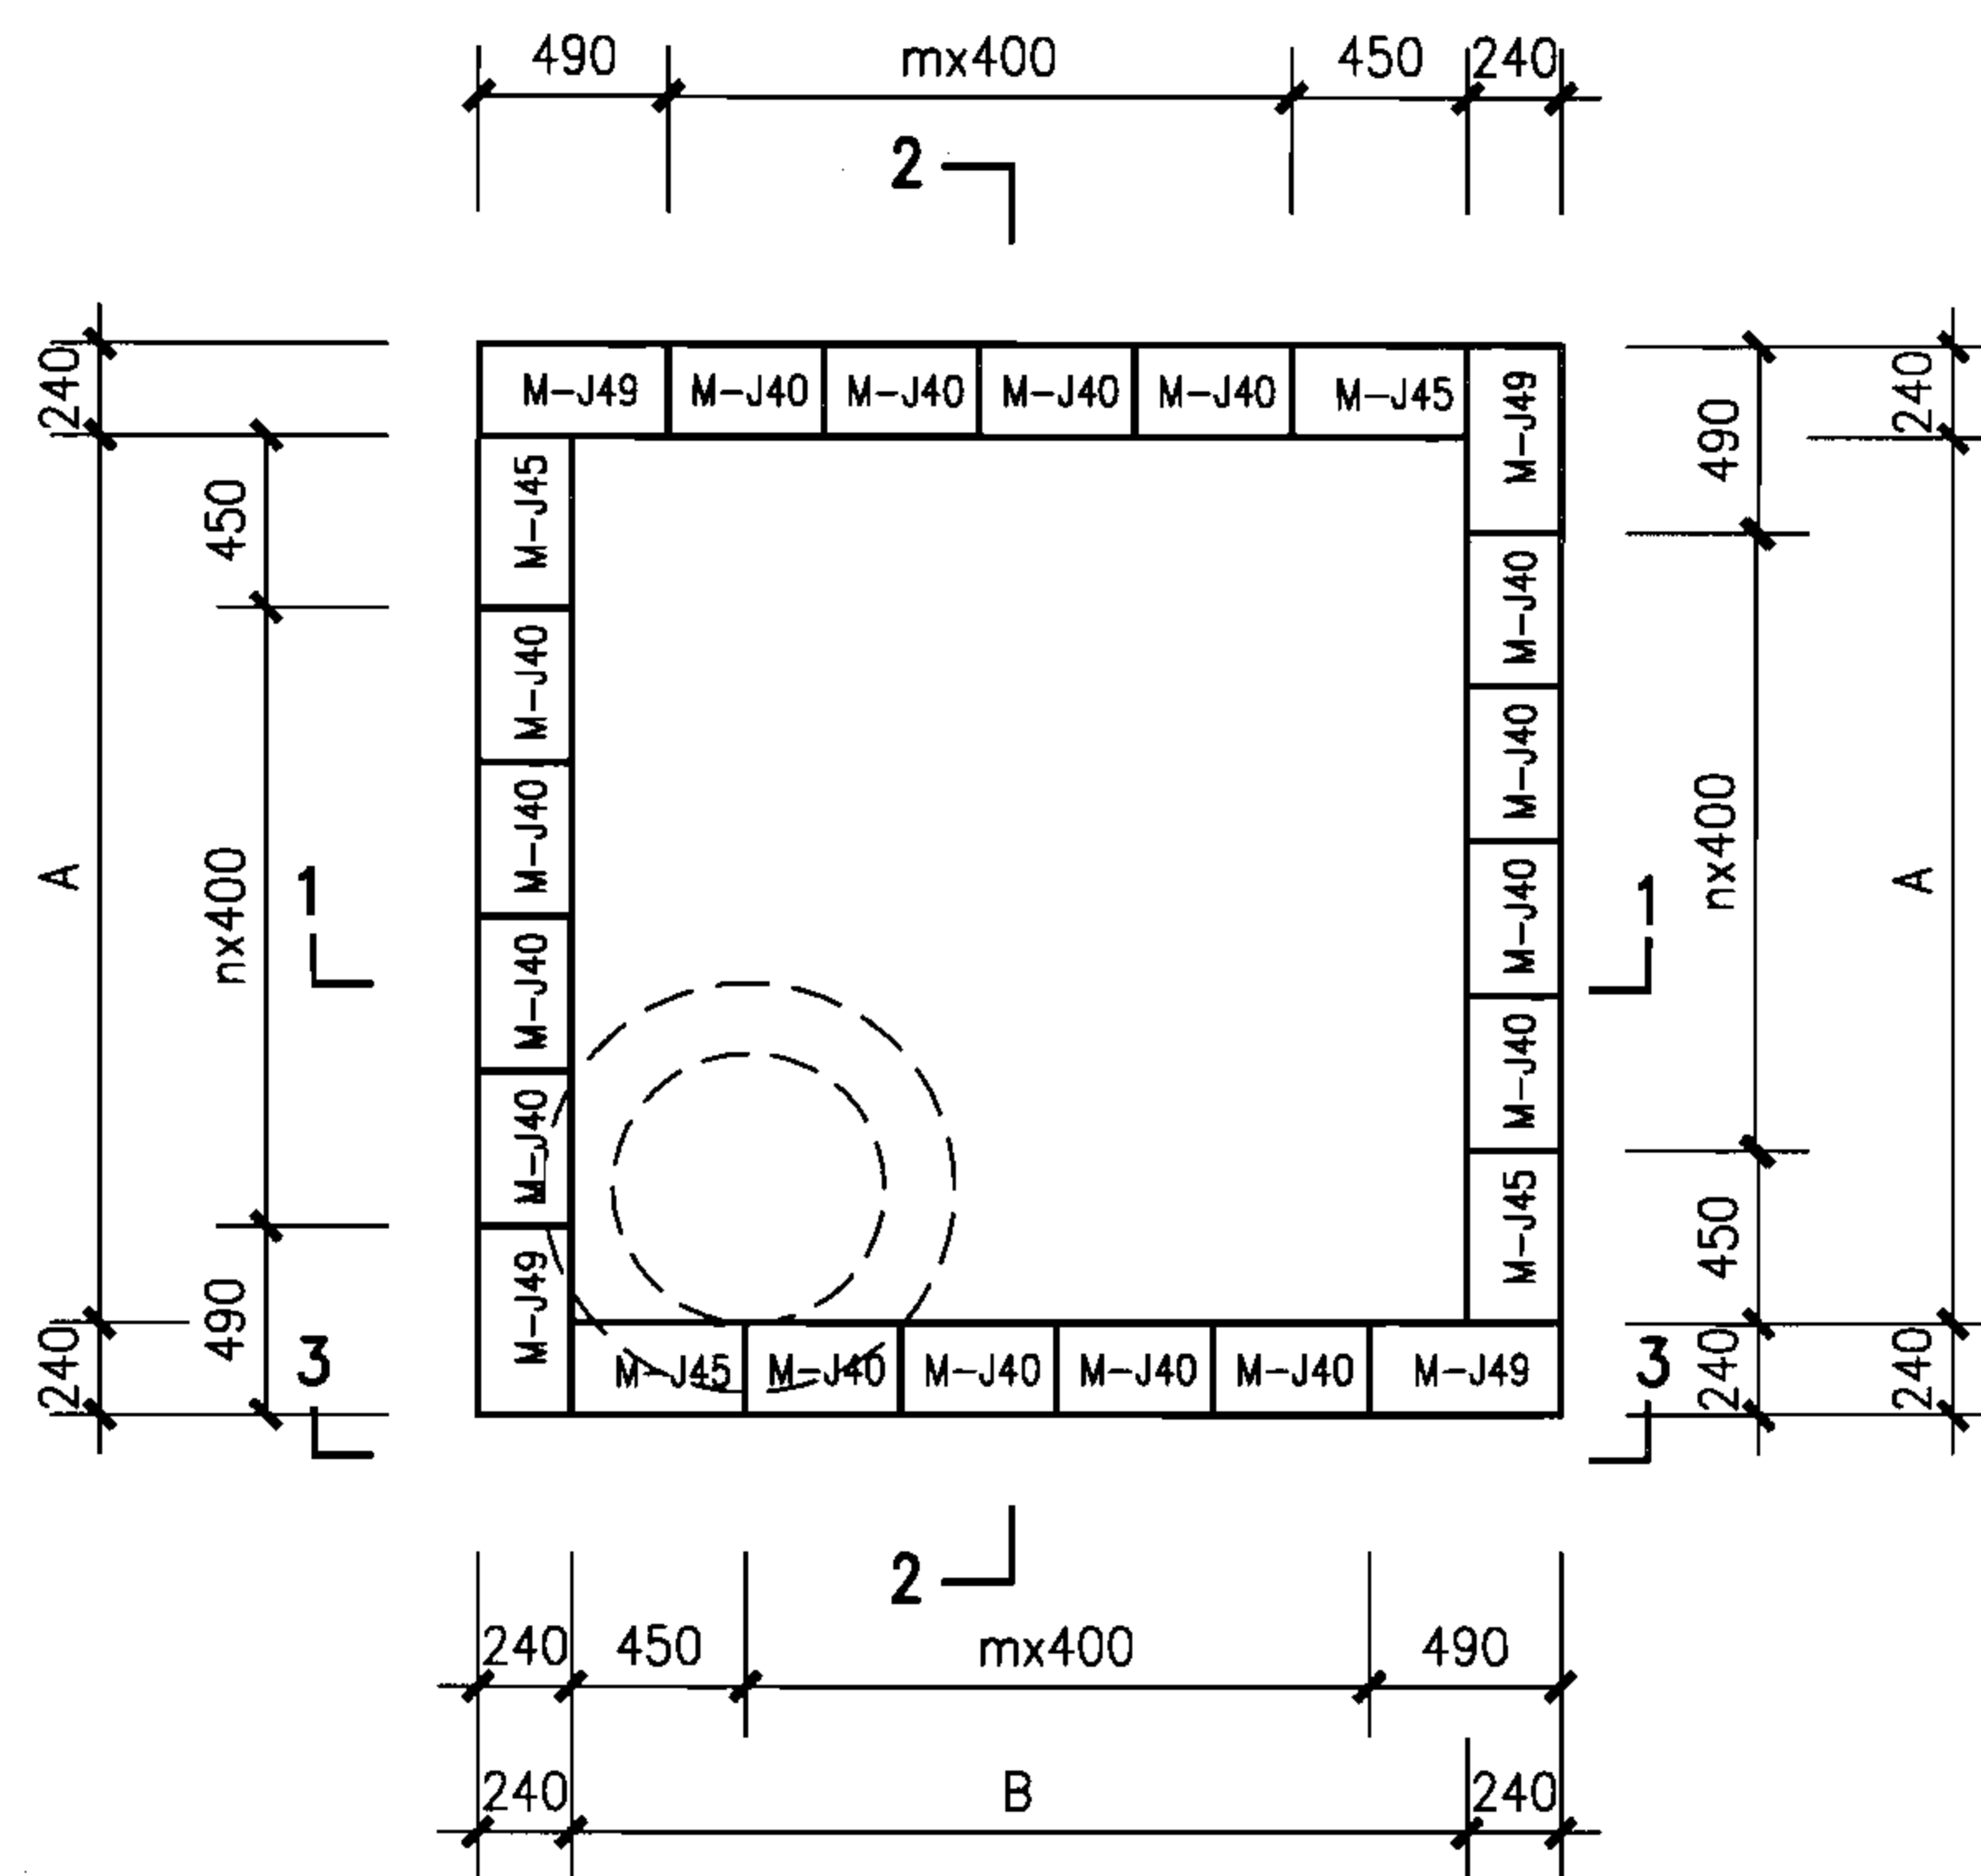

包封以上（双数层）排块图

说明：

1. 剖面详图详建本图集第39页。
2. 井室各部尺寸详建本图集第40页。

矩形90°三通雨水检查井组砌图（二）

图集号

06MS201-4

审核 陈宗明

陈宗明

校对 周国华




周国华

设计 张连奎

张连奎

页

38

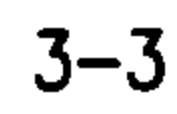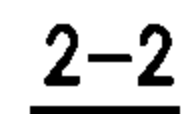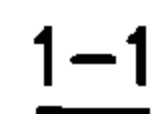

矩形90°三通雨水检查井组砌图 (三)

图集号

06MS201-4

审核	陈宗明	陈宗明	校对	周国华	周国华	设计	张连奎	张连奎
----	-----	-----	----	-----	-----	----	-----	-----

页

39

井室各部尺寸及工程量统计表

地下水	管 径			各 部 尺 寸									井室模块 (块)			井室混凝土 (m³)	
	D	D1	D2	A	B	m	n	a	b	c	h1	H	M-J49	M-J40	M-J45	灌芯	包封
无地下水	900	600~900	600~900	1900	1900	3	3	150	6	4	180	1980	40	108	40	1.52	0.762
	1000	600~1000	600~1000	1900	1900	3	3	150	6	4	180	1980	40	102	40	1.48	0.846
	1100	600~1100	600~1100	2300	2300	4	4	200	6	4	180	1980	40	133	40	1.71	1.218
	1200	600~1200	600~1200	2300	2300	4	4	200	6	4	180	1980	40	133	40	1.71	1.323
	1300	600~1300	600~1300	2300	2300	4	4	200	6	4	180	1980	40	124	40	1.64	1.413
	1400	600~1400	600~1400	2700	2700	5	5	200	7	4	180	2160	44	172	44	2.08	1.521
	1500	600~1500	600~1500	2700	2700	5	5	200	7	4	180	2160	44	148	44	1.89	1.608
	1600	600~1600	600~1600	2700	2700	5	5	200	7	4	180	2160	44	142	44	1.85	1.719
	1700	600~1700	600~1700	3100	3100	6	6	200	8	3	360	2340	44	204	44	2.39	1.800
	1800	600~1800	600~1800	3100	3100	6	6	200	9	2	360	2340	44	189	44	2.28	1.881
	1900	600~1900	600~1900	3100	3100	6	6	200	9	3	360	2520	48	204	48	2.46	1.959
	2000	600~2000	600~2000	3100	3100	6	6	200	10	3	360	2700	52	216	52	2.62	2.073
有地下水	900	600~900	600~900	1900	1900	3	3	150	6	3	360	1980	36	96	36	1.36	0.762
	1000	600~1000	600~1000	1900	1900	3	3	150	6	3	360	1980	36	90	36	1.31	0.846
	1100	600~1100	600~1100	2300	2300	4	4	200	6	3	360	1980	36	117	36	1.52	1.218
	1200	600~1200	600~1200	2300	2300	4	4	200	6	3	360	1980	36	117	36	1.52	1.323
	1300	600~1300	600~1300	2300	2300	4	4	200	6	3	360	1980	36	108	36	1.45	1.413
	1400	600~1400	600~1400	2700	2700	5	5	200	7	3	360	2160	40	152	40	1.86	1.521
	1500	600~1500	600~1500	2700	2700	5	5	200	7	3	360	2160	40	128	40	1.67	1.608
	1600	600~1600	600~1600	2700	2700	5	5	200	7	3	360	2160	40	122	40	1.63	1.719
	1700	600~1700	600~1700	3100	3100	6	6	200	8	3	360	2340	44	180	44	2.14	1.800
	1800	600~1800	600~1800	3100	3100	6	6	200	9	2	360	2340	44	165	44	2.02	1.881
	1900	600~1900	600~1900	3100	3100	6	6	200	9	3	360	2520	48	180	48	2.21	1.959
	2000	600~2000	600~2000	3100	3100	6	6	200	10	3	360	2700	52	192	52	2.37	2.073

每侧墙体接入支管管径
不同时工程量修正表

管 径	替掉模块	包封混凝土
D1、D2	M-J40(块)	(m³)
600	1	0.177
700	1	0.204
800	3	0.227
900	4	0.254
1000	6	0.282
1100	9	0.406
1200	9	0.441
1300	12	0.471
1400	16	0.507
1500	24	0.536
1600	26	0.573
1700	28	0.600
1800	33	0.627
1900	36	0.653
2000	40	0.691

说明:

1. 井室工程量统计以接入支管最大管径计算, 其他情况根据
每侧墙体接入支管管径不同时的工程量修正表进行修正。
2. 工程量统计表未包括井筒部分的工程量。

矩形90°三通雨水检查井组砌图 (四)


审核 陈宗明 张宗明 校对 周国华 周国华 设计 张连奎 张连奎

图集号


06MS201-4

页

40

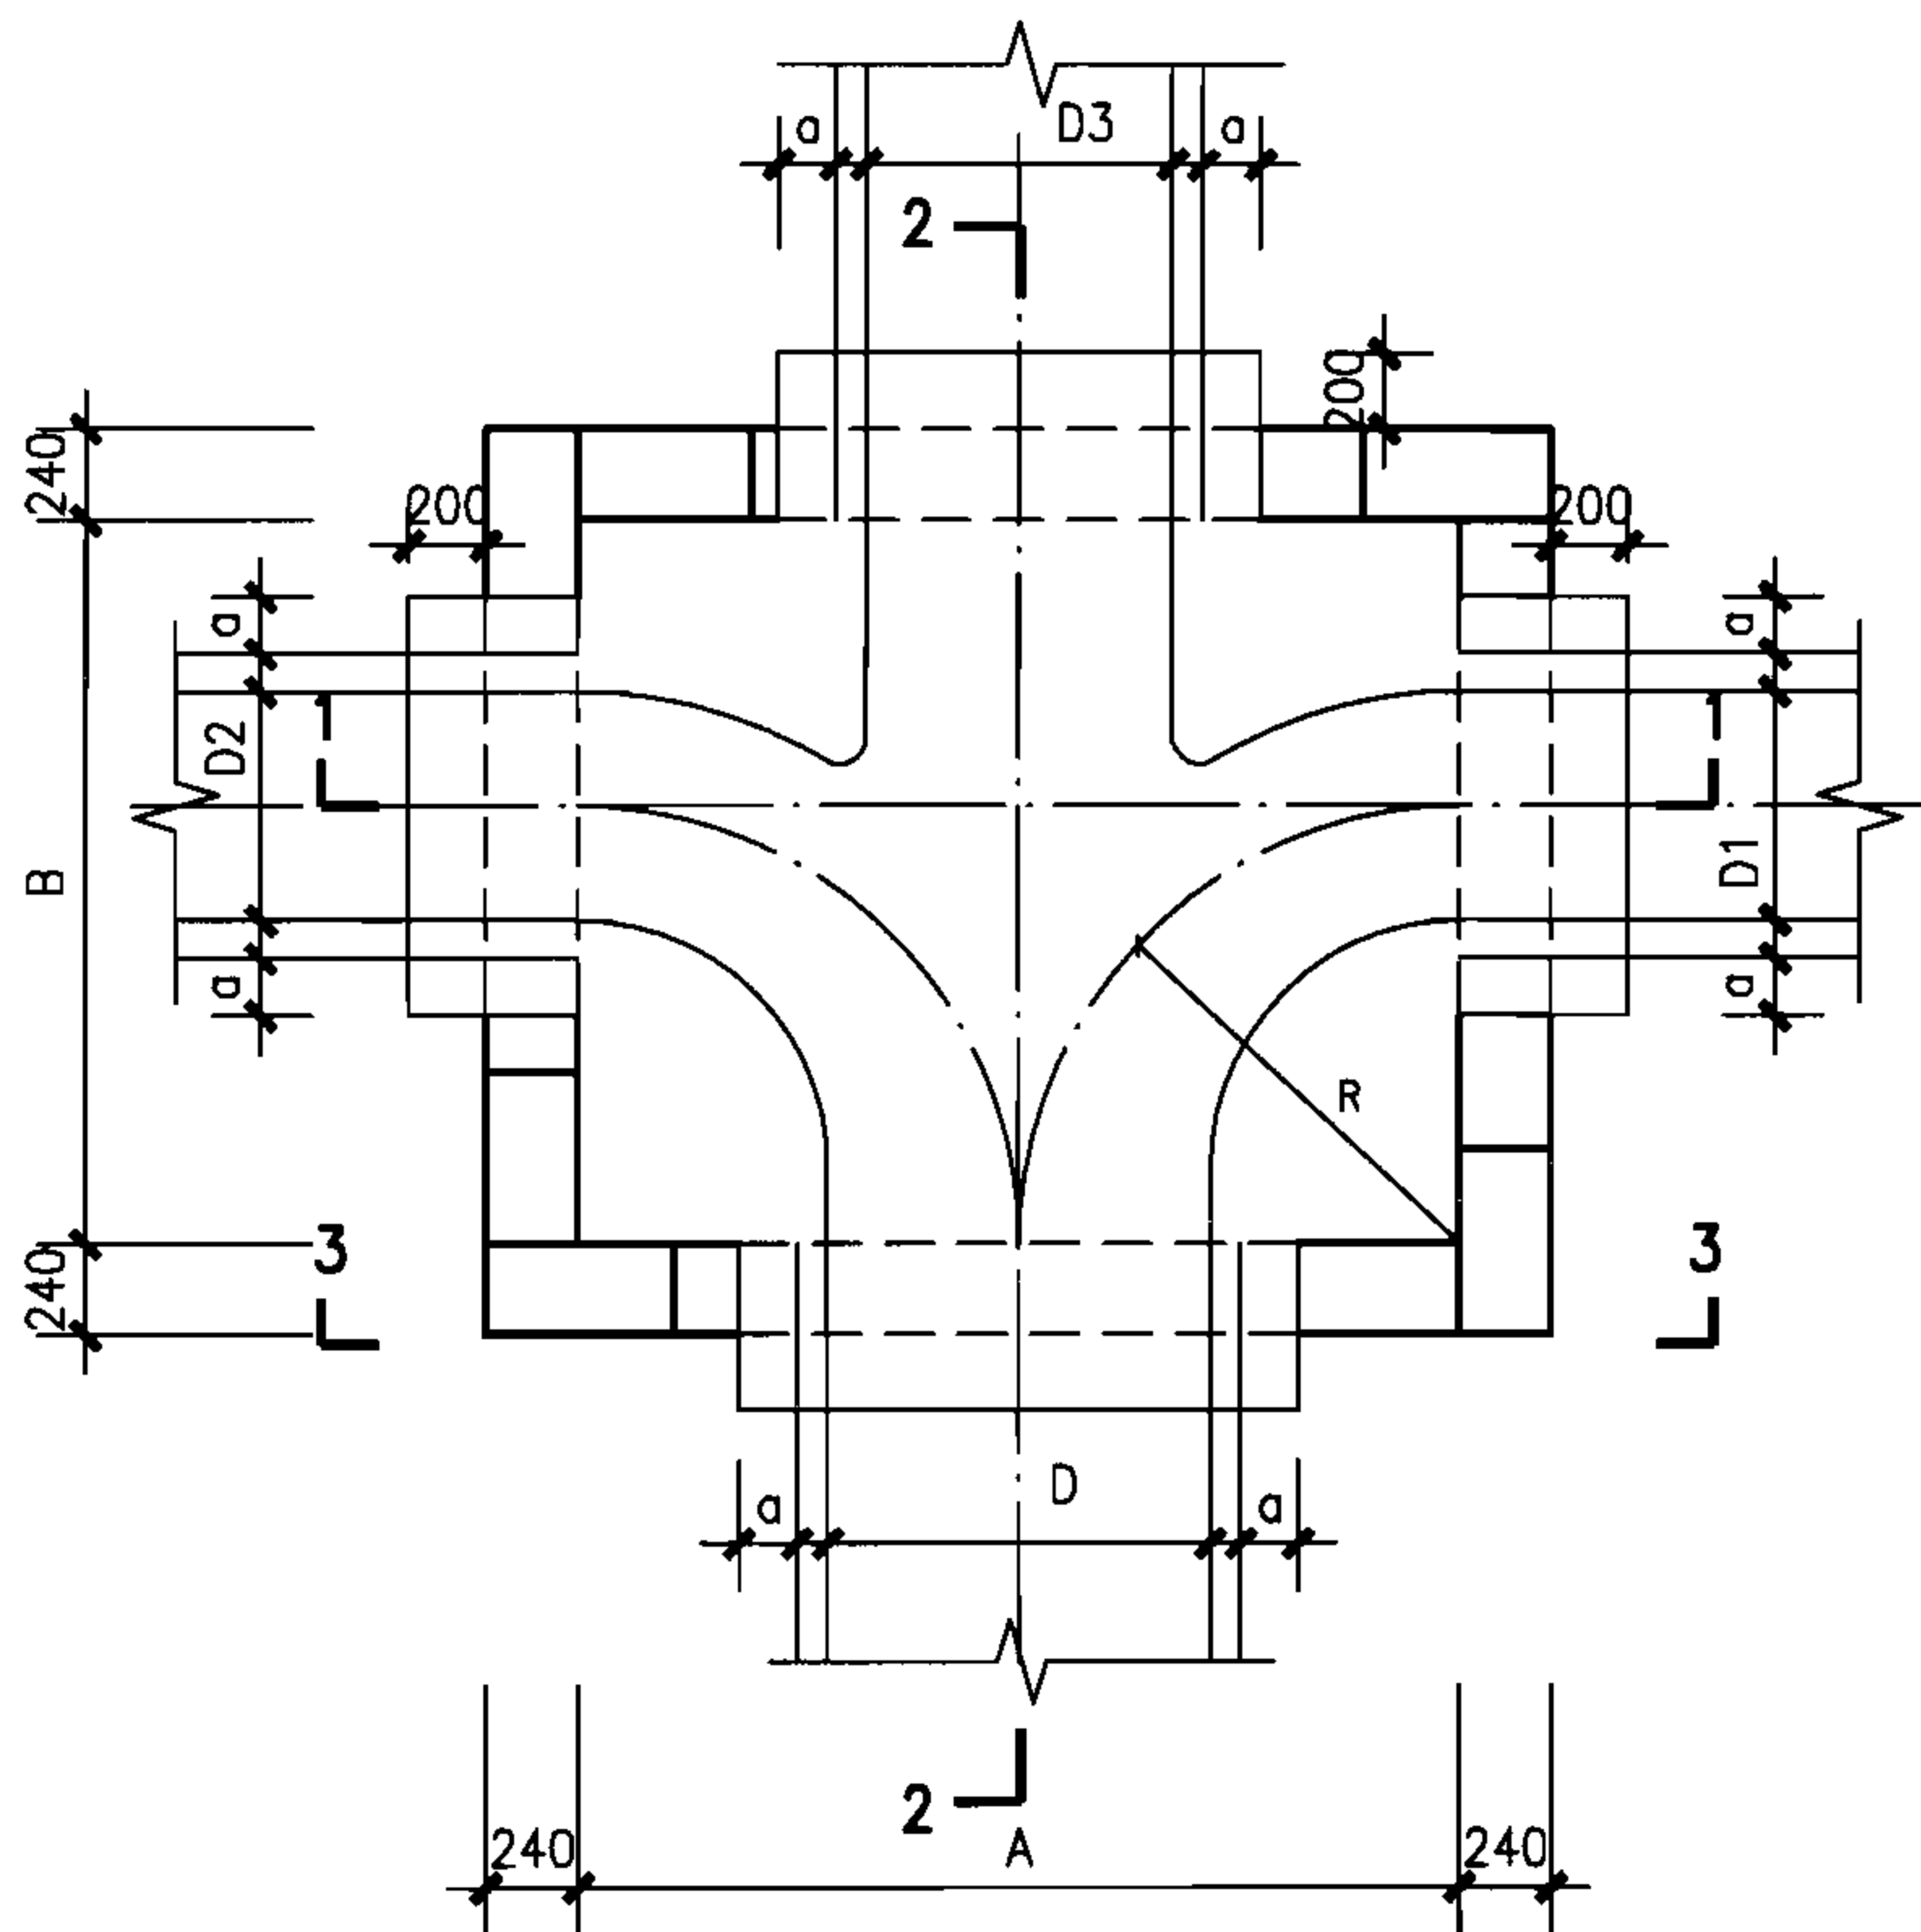

包封以下（单数层）排块图

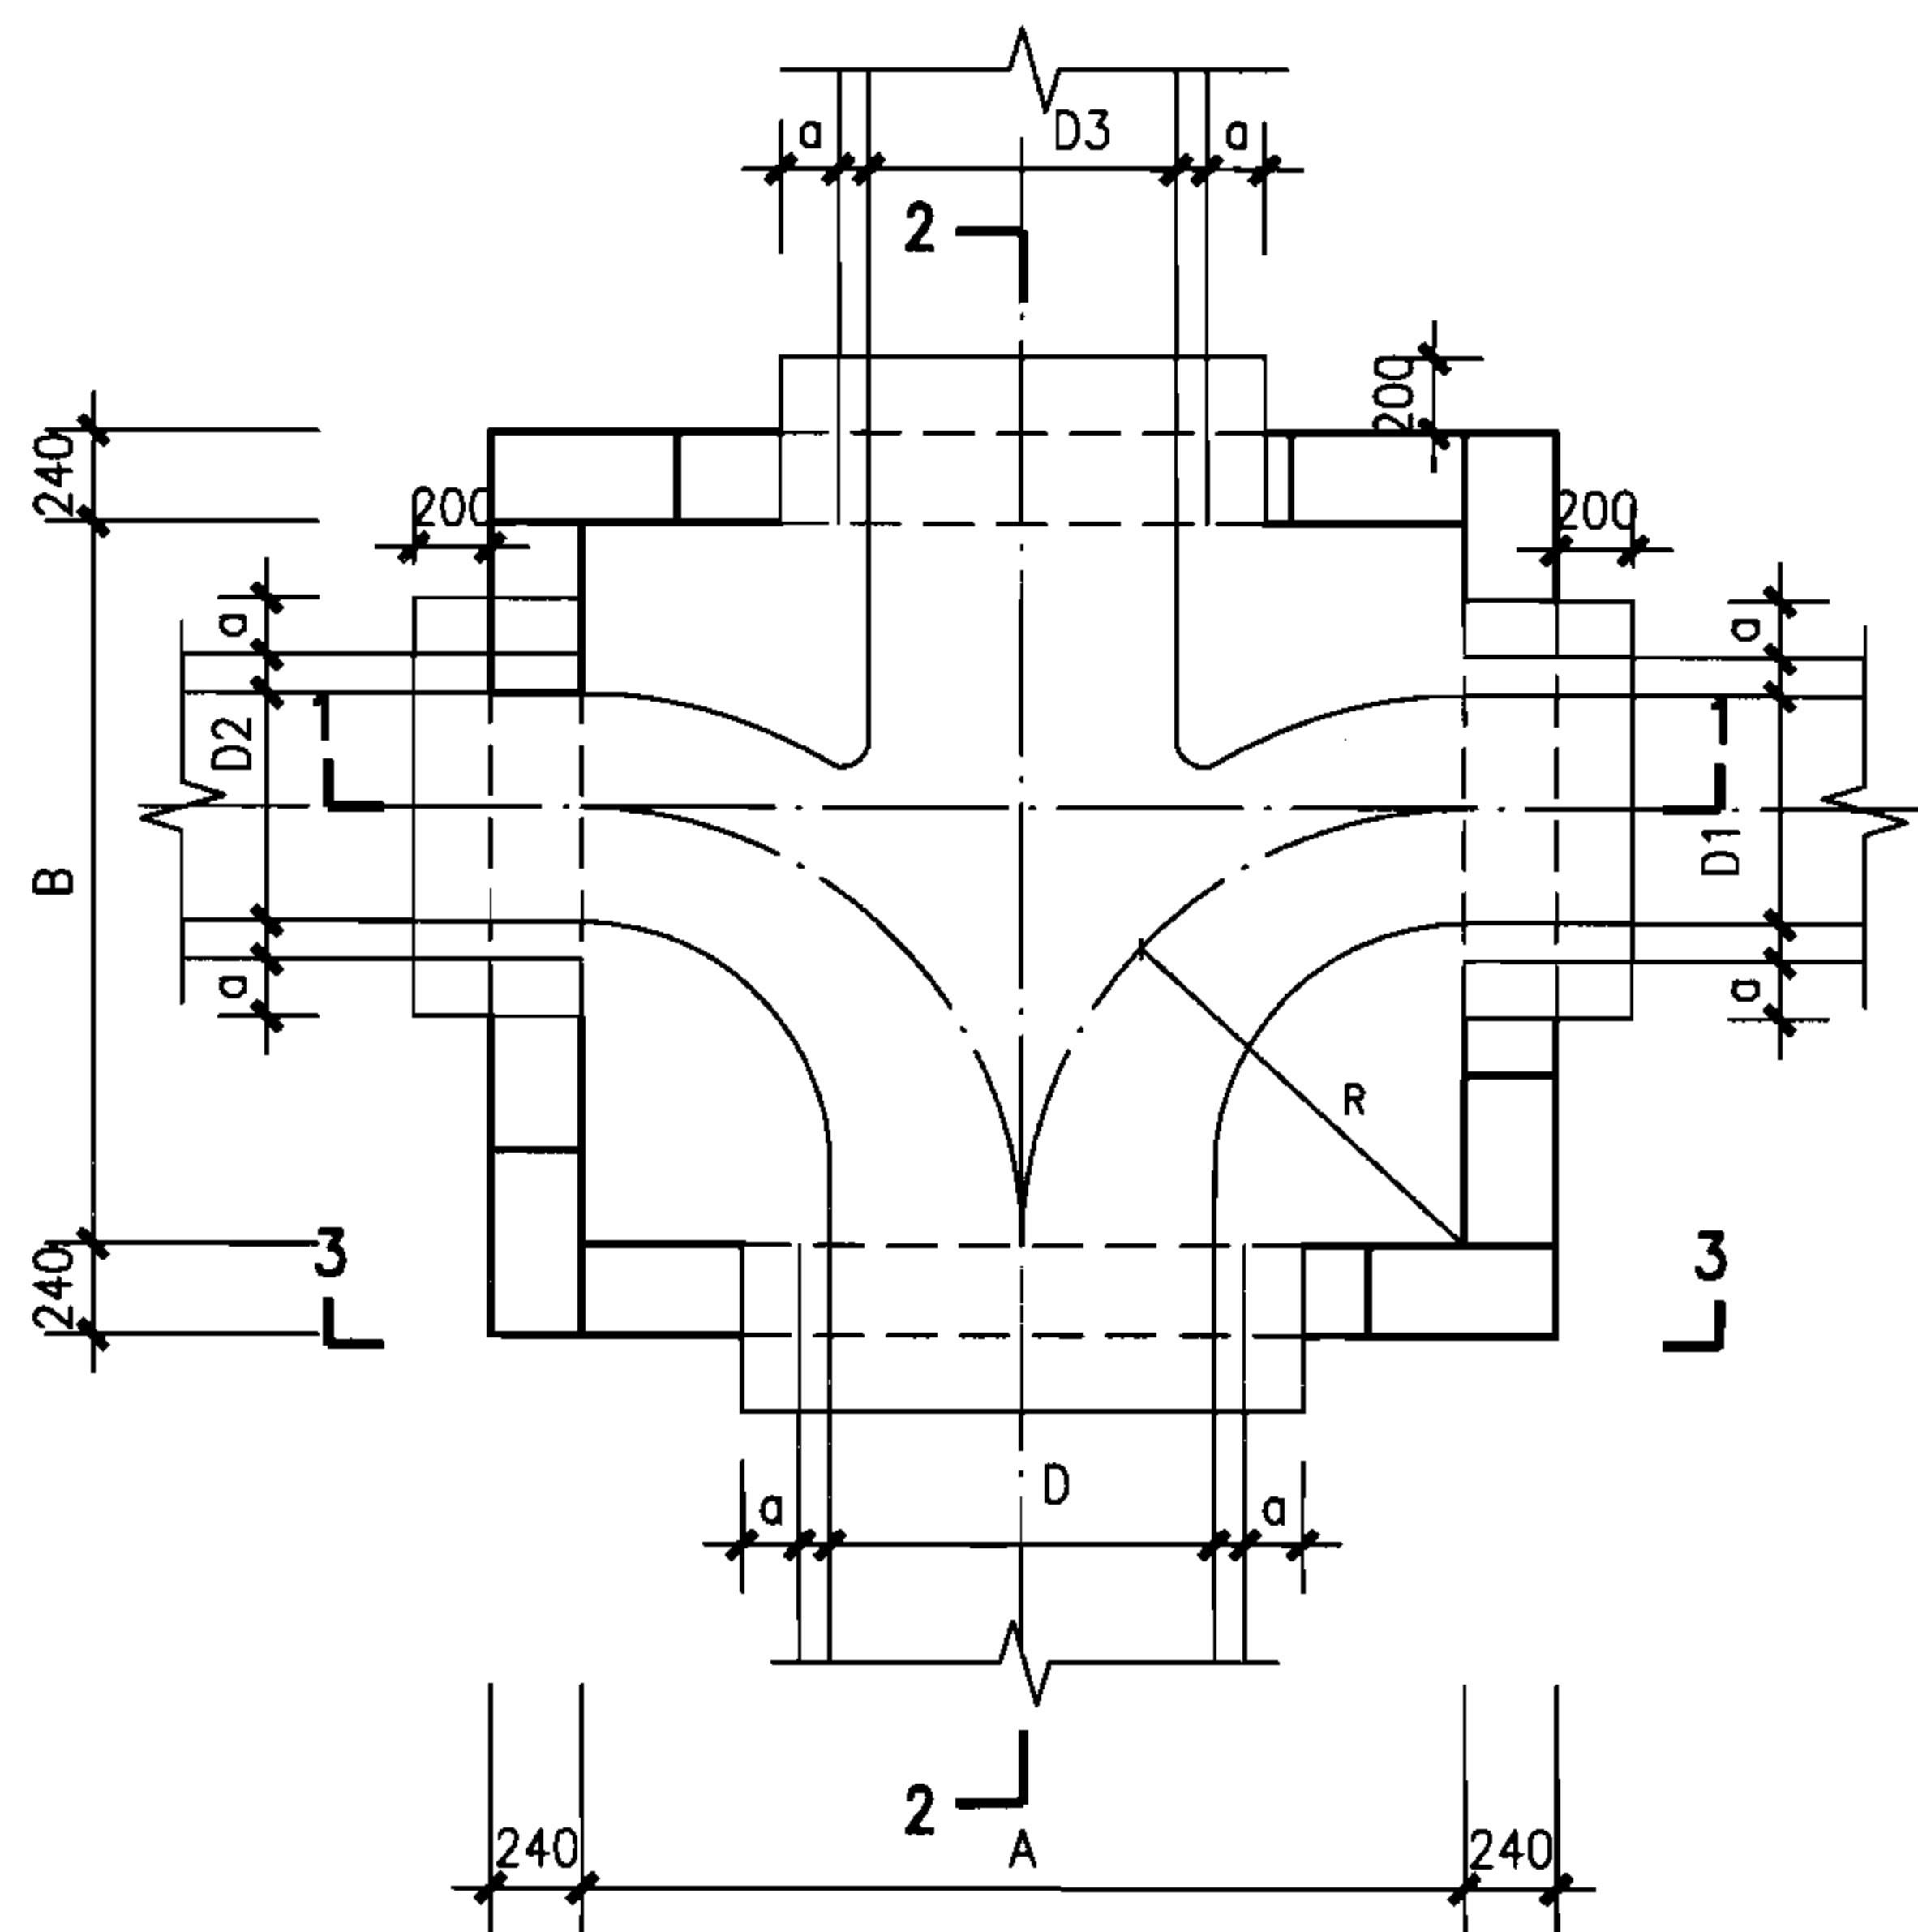

包封以下（双数层）排块图

说明：

1. 井壁包封以下模块排块图同包封以上模块排块图，管道周边模块根据现场情况进行切割。
2. 剖面详图详建本图集第43页。
3. 井室各部尺寸详建本图集第44页。
4. 管道接口包封做法详建本图集第89页。

矩形90° 四通雨水检查井组砌图（一）

图集号

06MS201-4

审核 陈宗明

张宗明

校对 周国华


周国华

设计 张连奎


张连奎

页

41

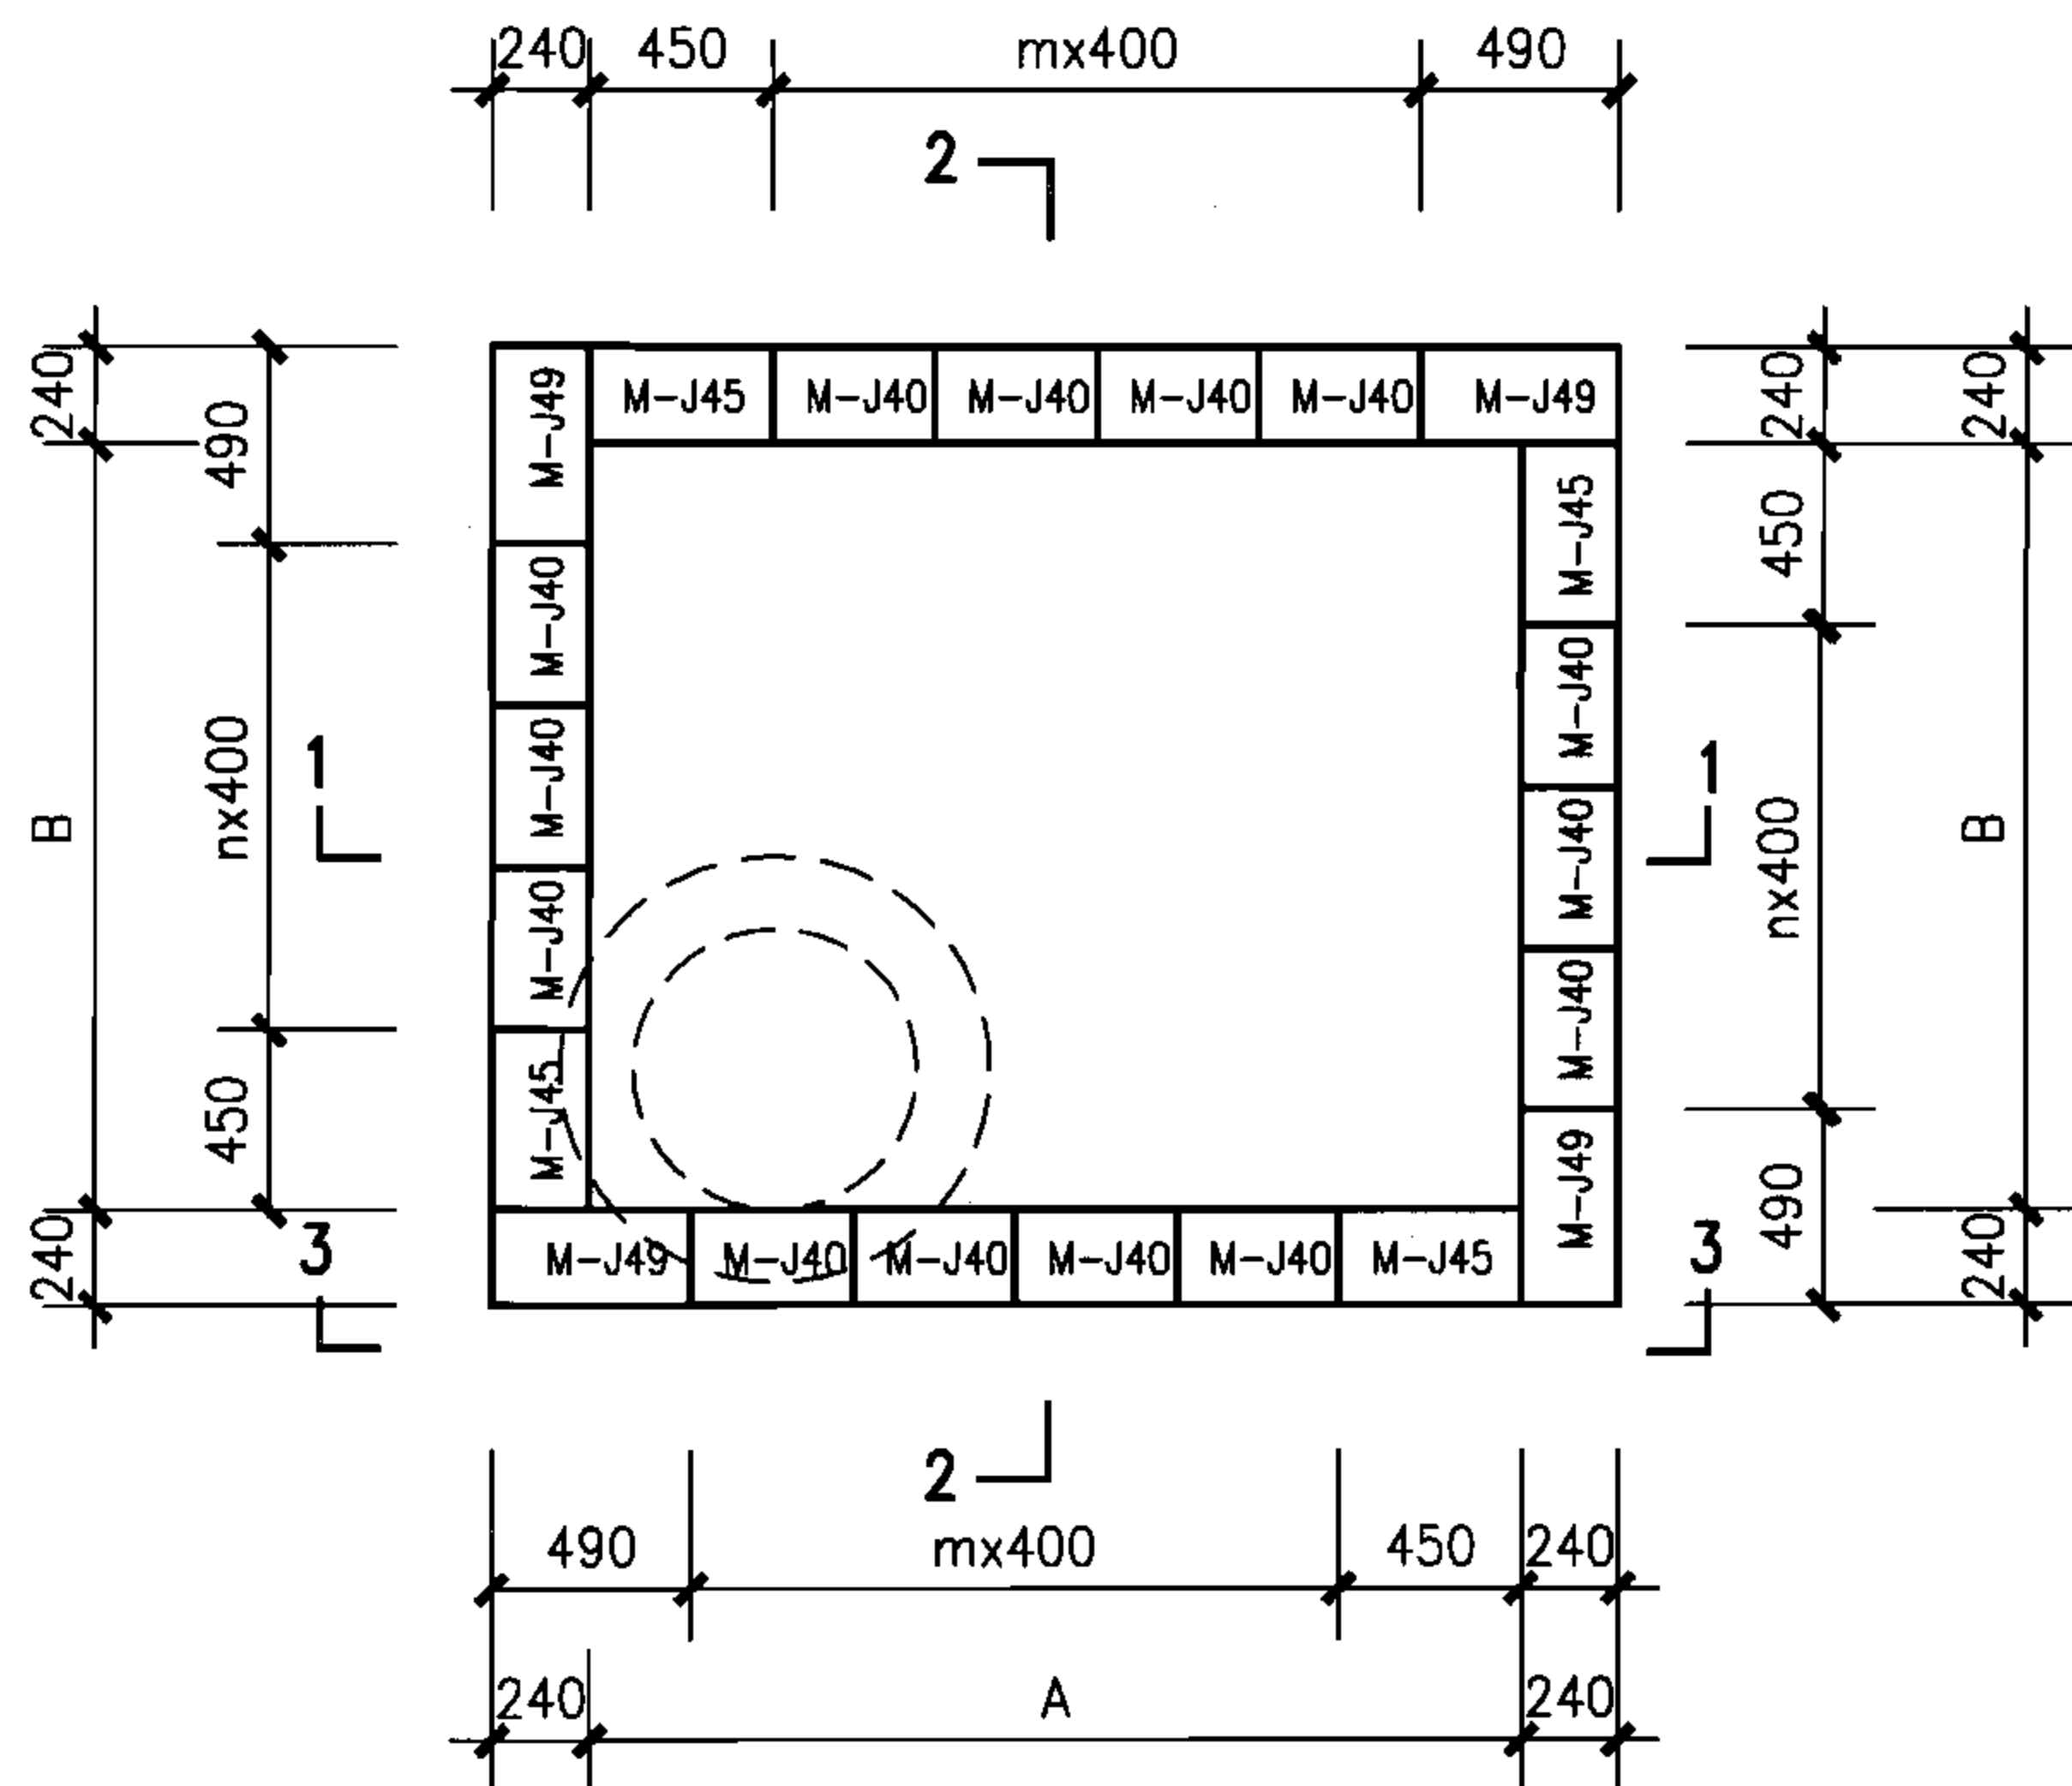

包封以上（单数层）排块图

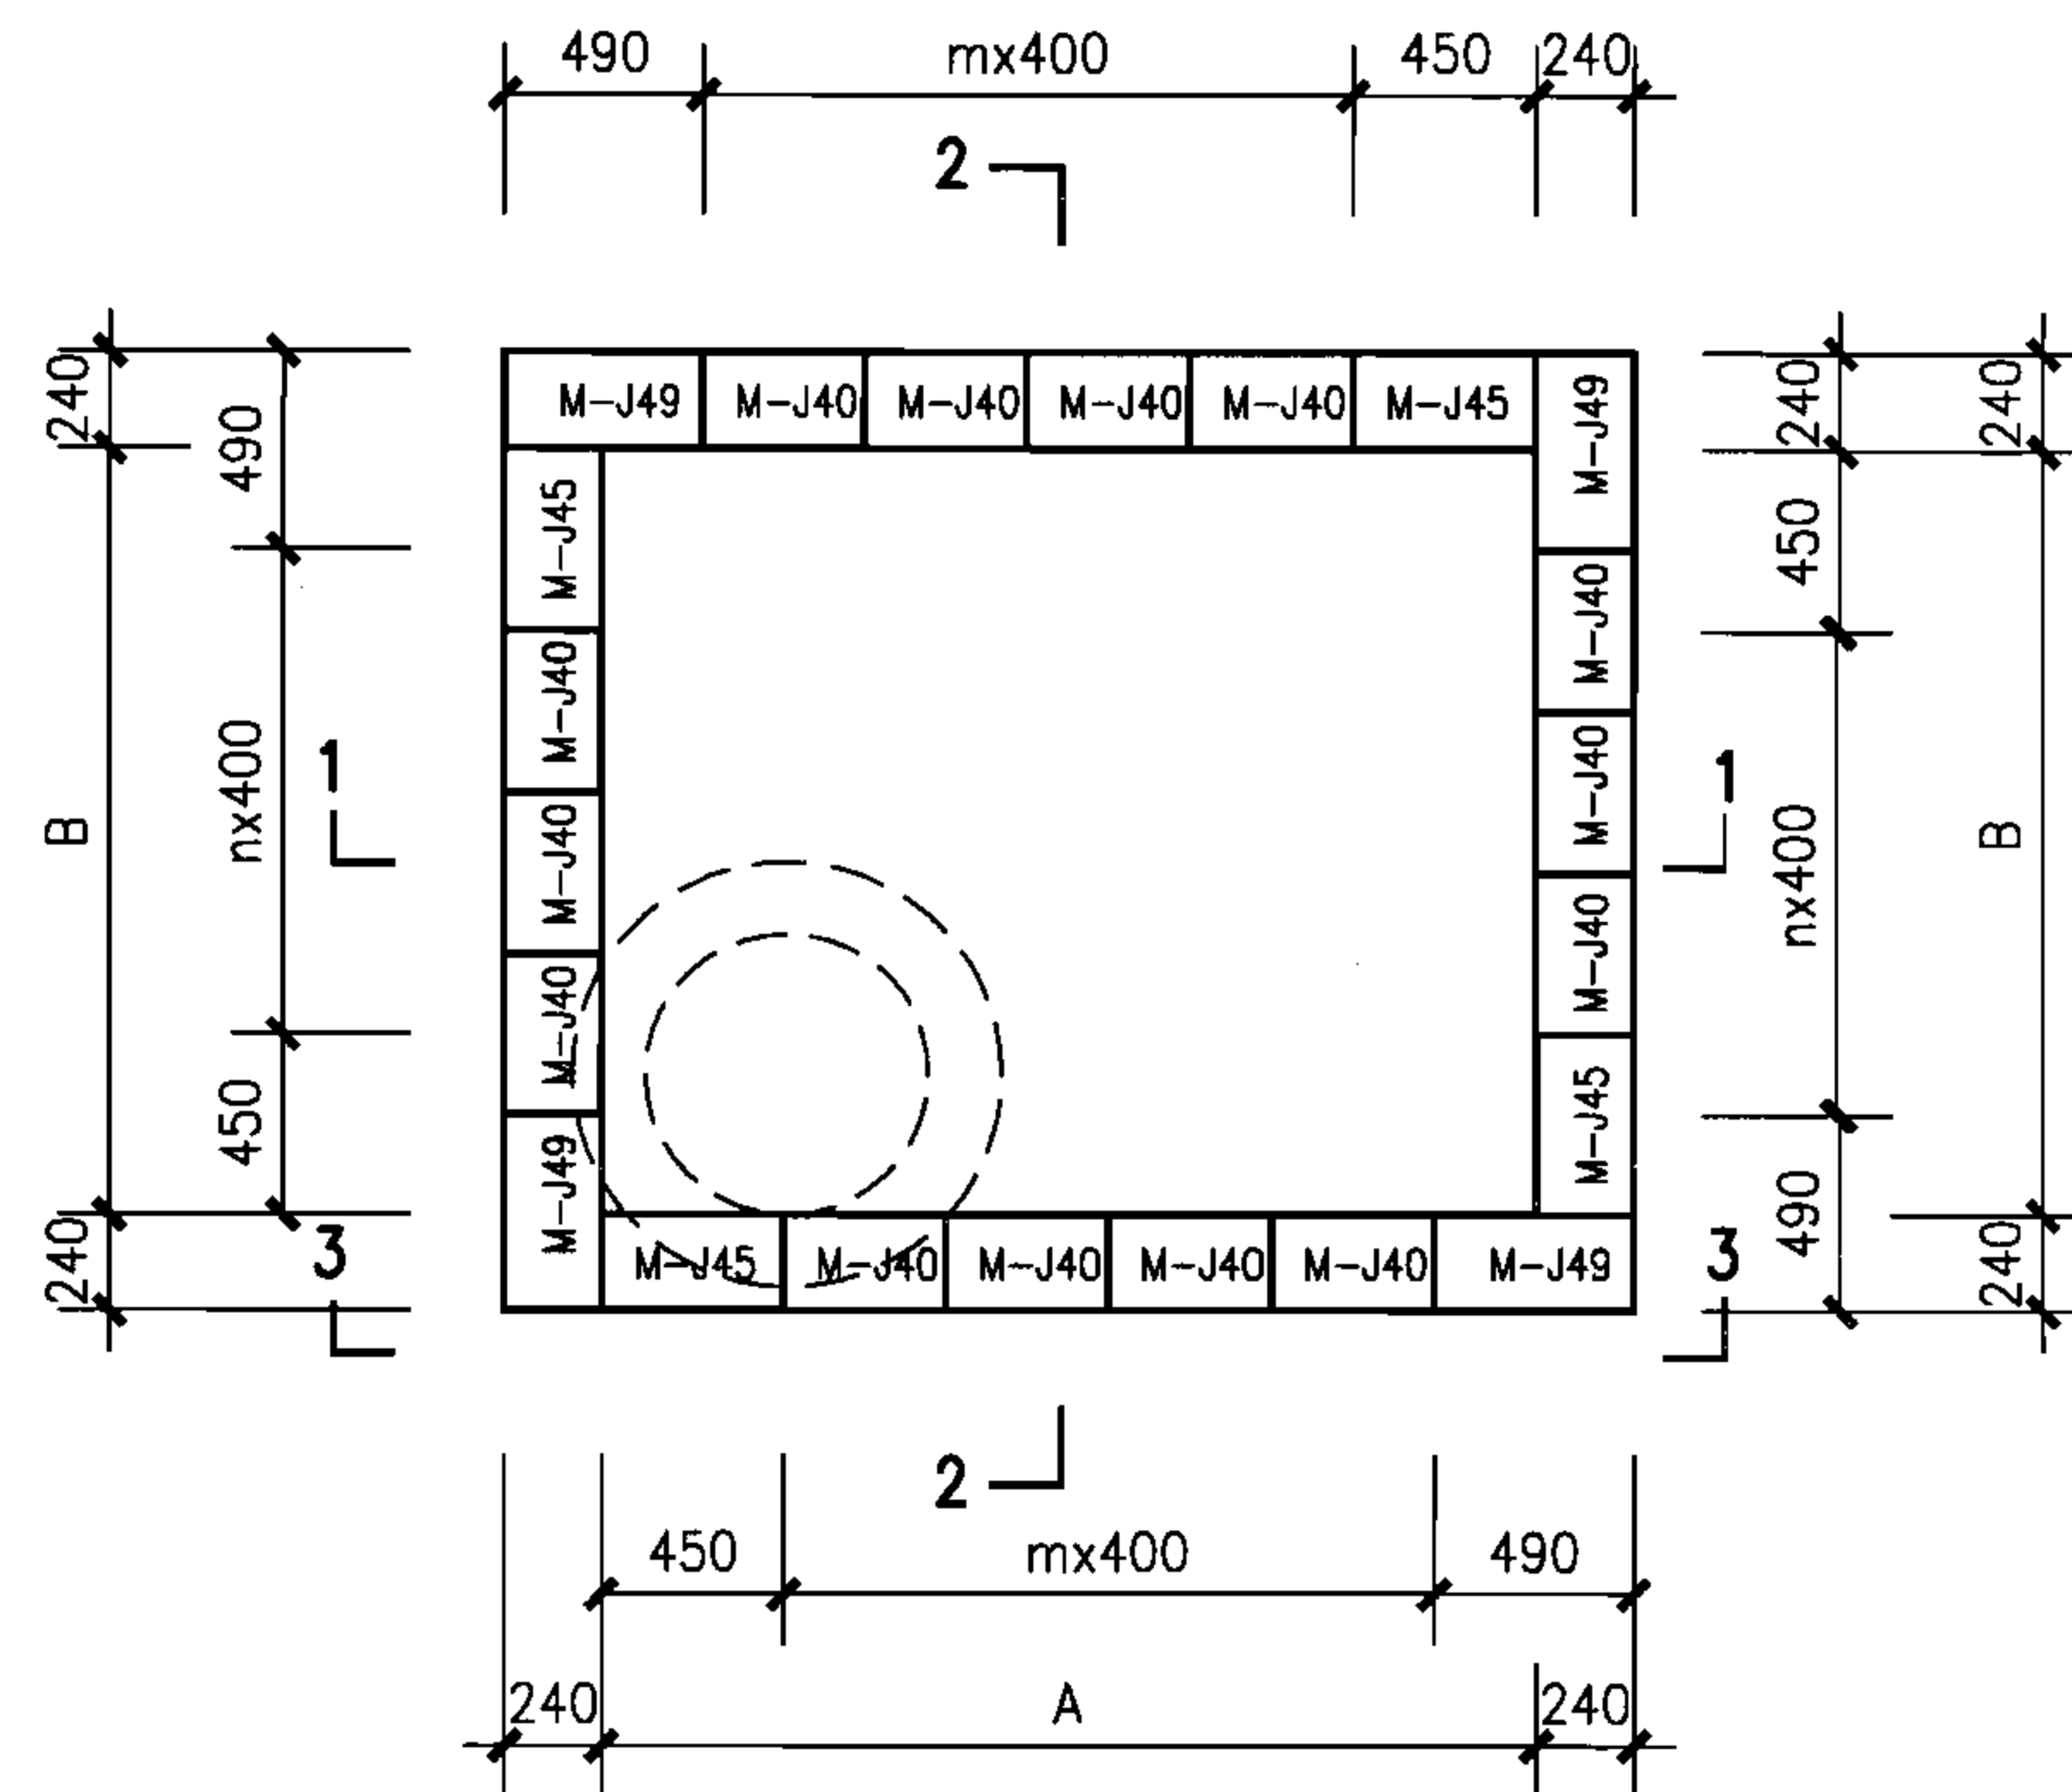

包封以上（双数层）排块图

说明：

1. 剖面详图详建本图集第43页。
2. 井室各部尺寸详建本图集第44页。

矩形90° 四通雨水检查井组砌图（二）




图集号

06MS201-4

审核 陈宗明 陈宗明 校对 周国华 周国华 设计 张连奎 张连奎

页

42

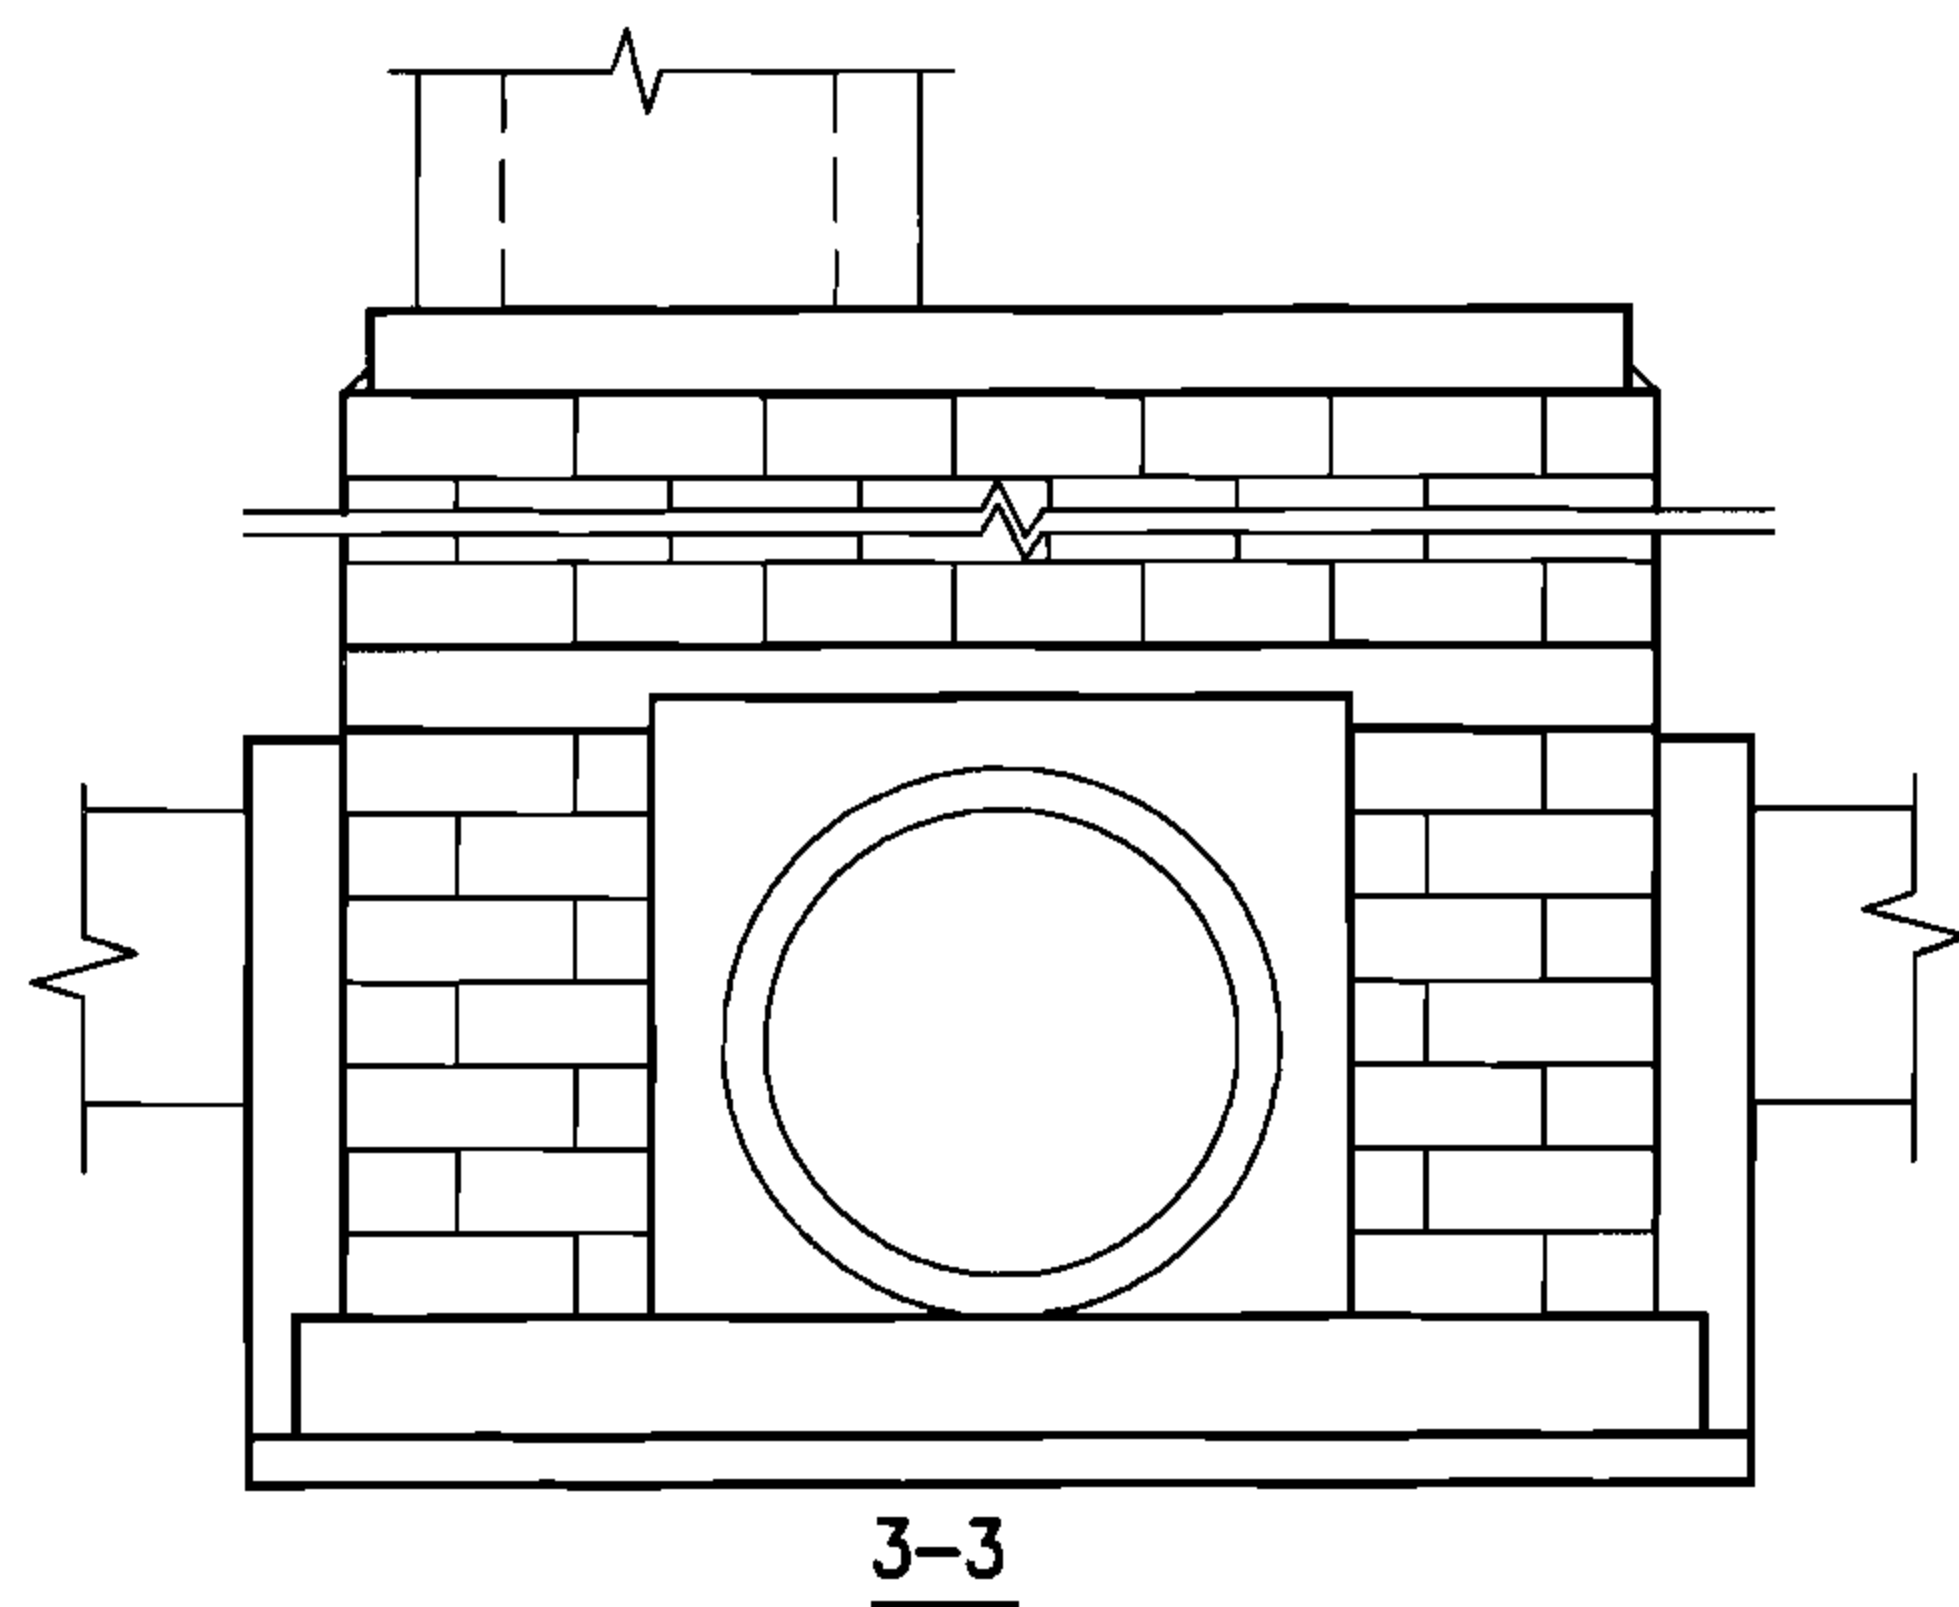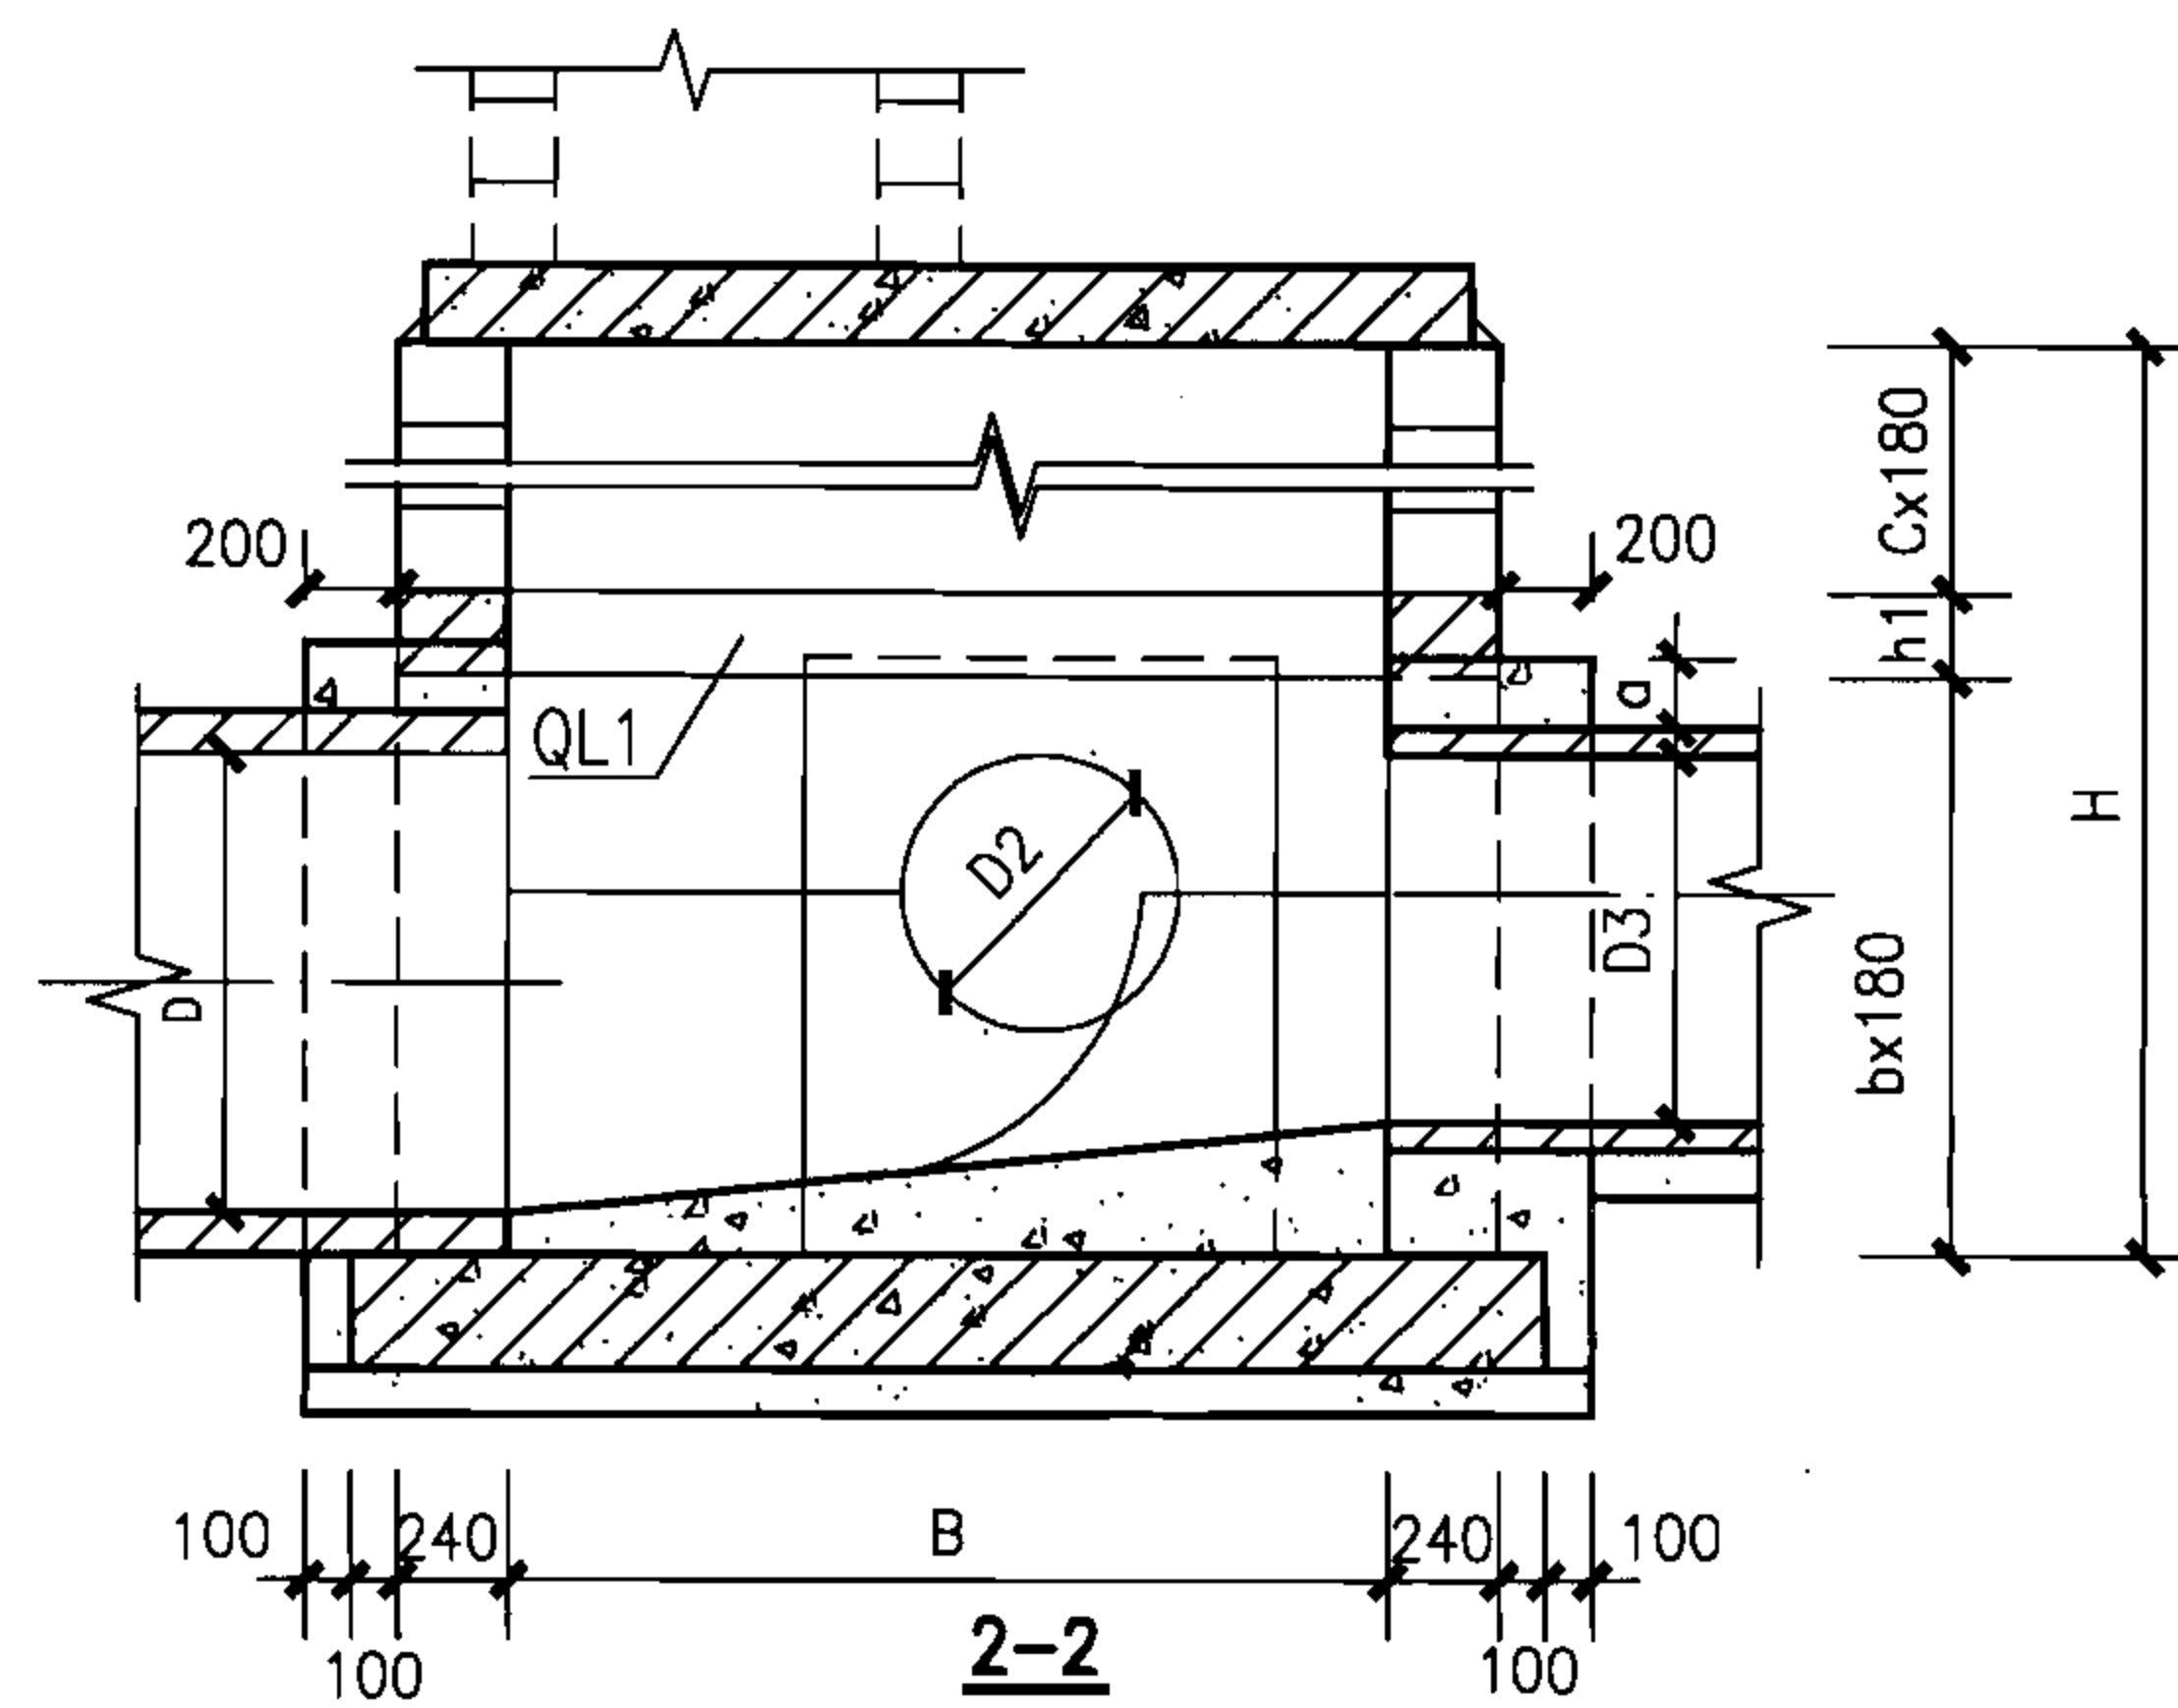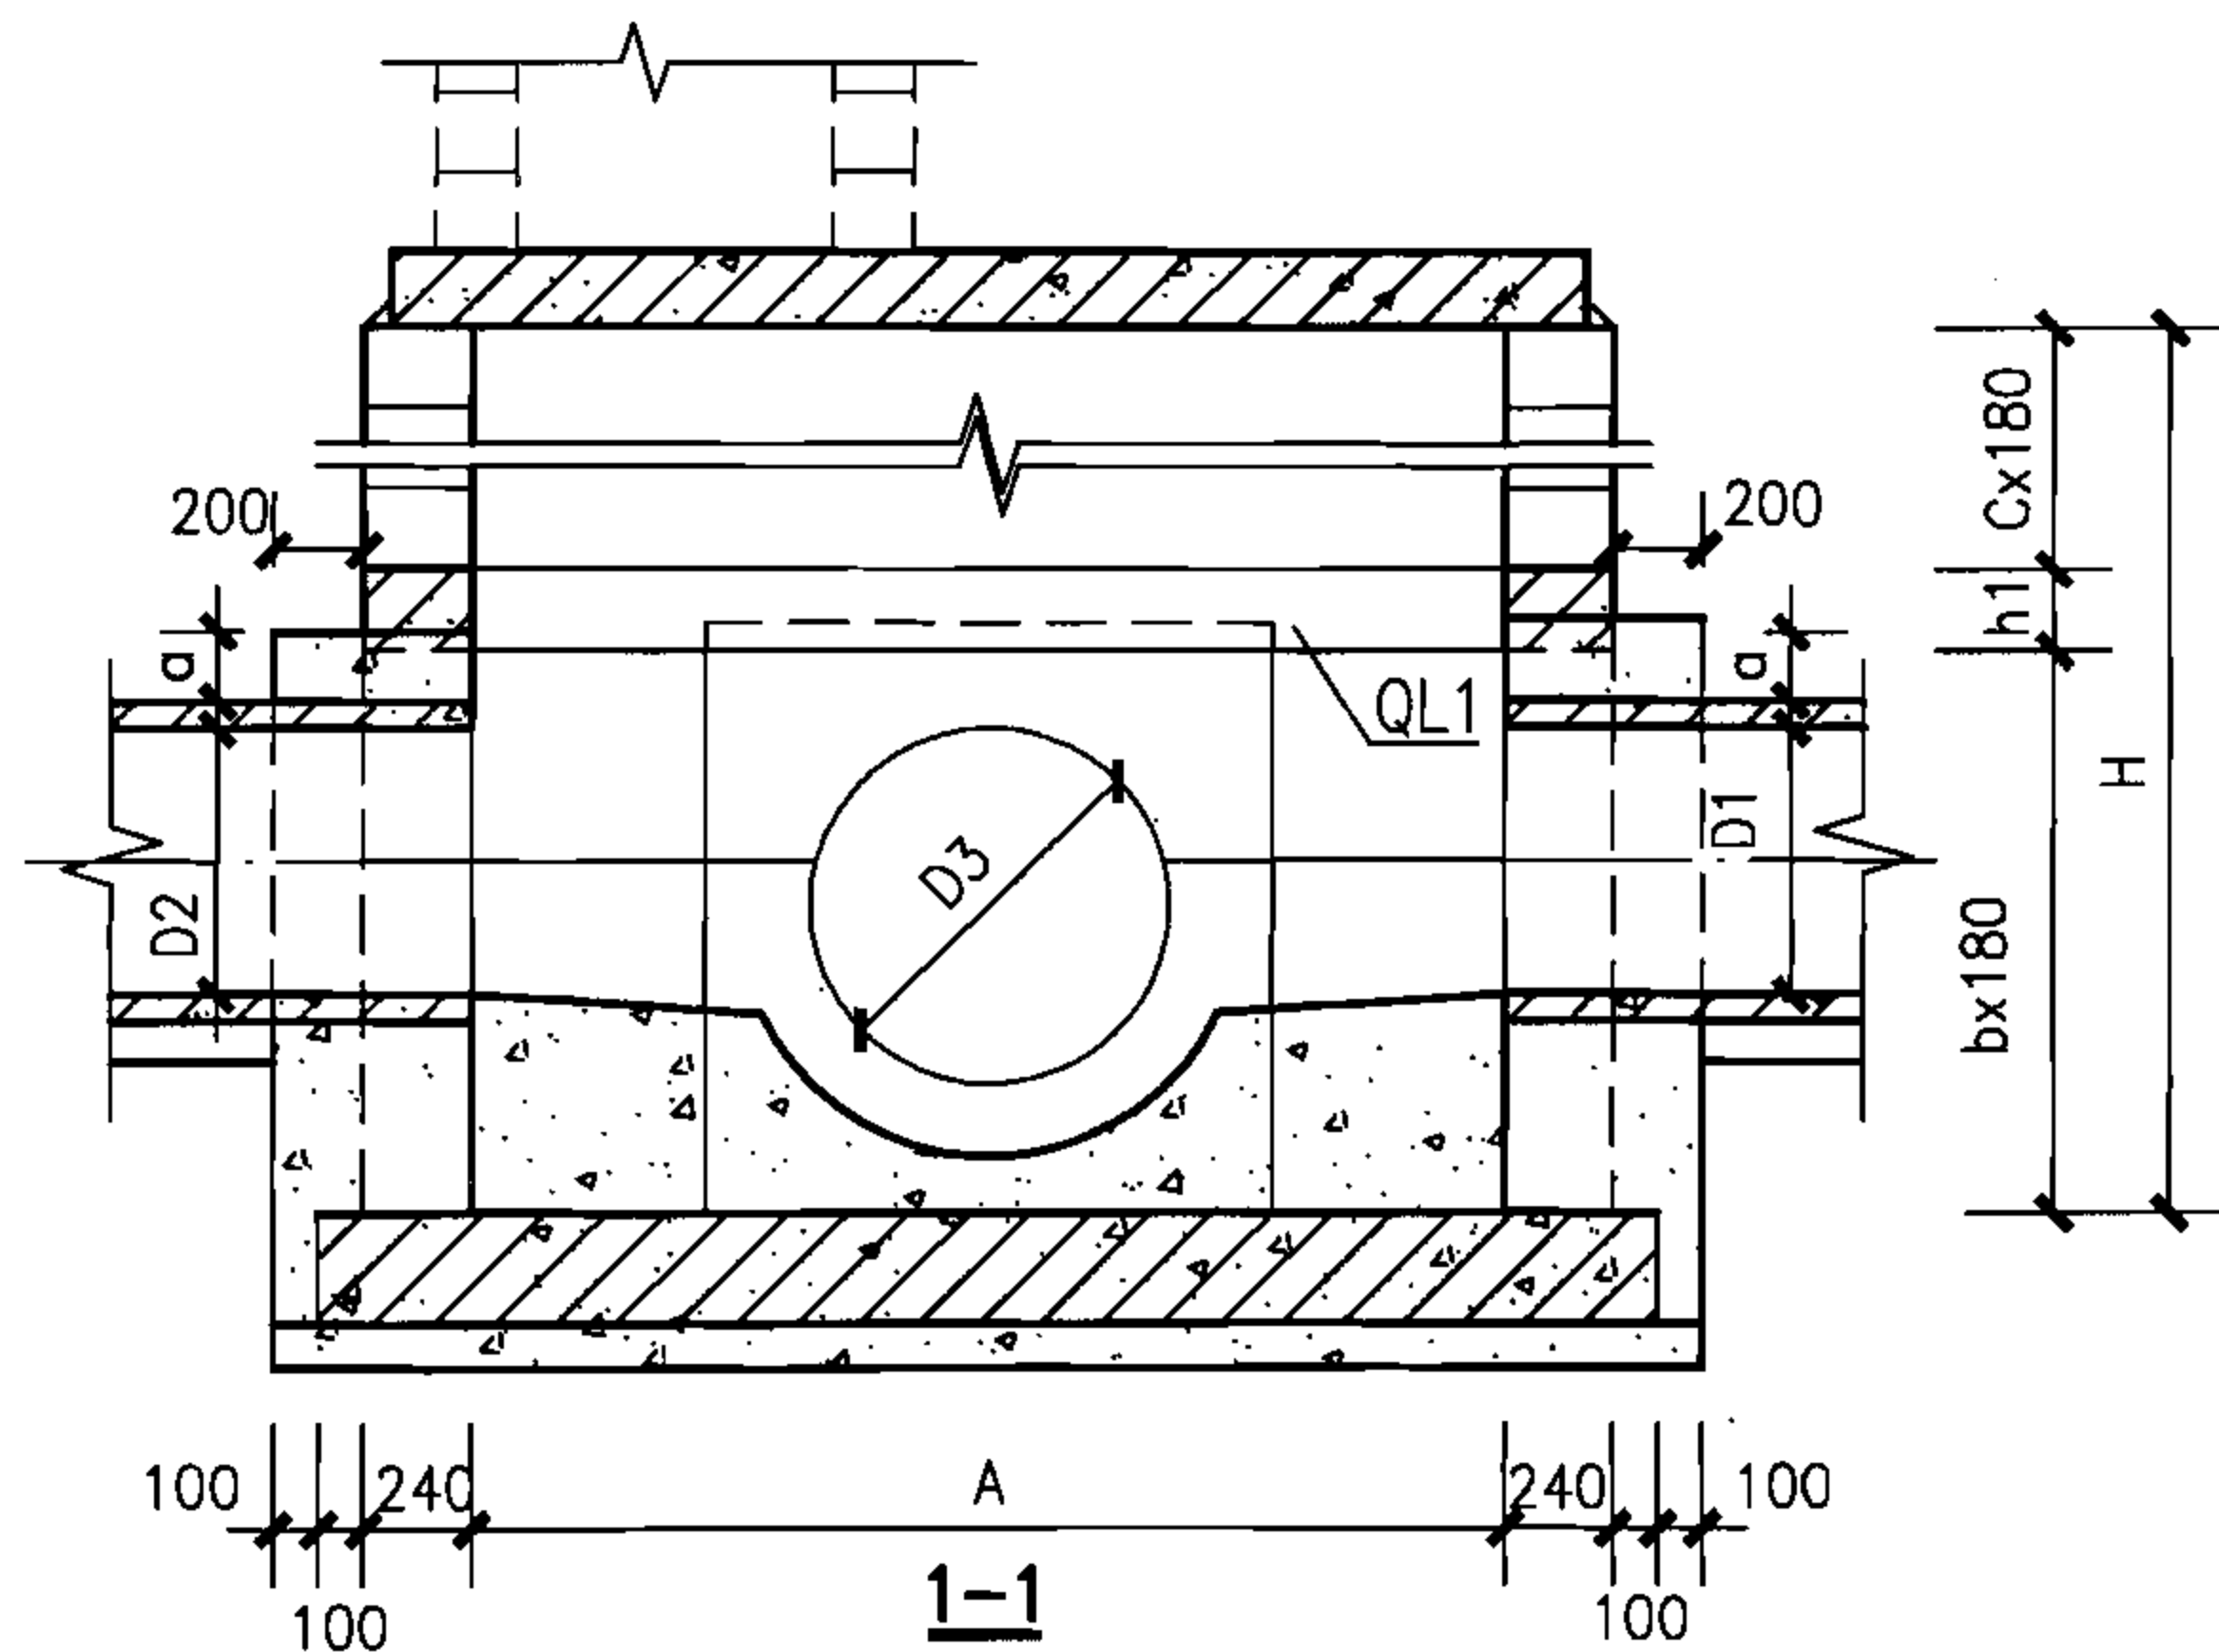

说明：井室各部尺寸详建本图集第44页。

矩形90° 四通雨水检查井组砌图（三）

图集号

06MS201-4

审核 陈宗明 陈宗明 校对 周国华 周国华 设计 张连奎 张连奎

页

43


井室各部尺寸及工程量统计表

每侧墙体接入支管管径
不同时工程量修正表


地下水	管 径			各 部 尺 寸								井室模块 (块)			井室混凝土 (m ³)		
	D	D1、D2	D3	A	B	m	n	a	b	c	h1	H	M-J49	M-J40	M-J45	灌芯	包封
无地下水	900	400~700	600~900	1900	1500	3	2	150	6	4	180	1980	40	84	40	1.34	0.916
	1000	600~900	600~1000	2300	1900	4	3	150	6	4	180	1980	40	116	40	1.58	1.072
	1100	600~900	600~1100	2300	1900	4	3	200	6	4	180	1980	40	104	40	1.49	1.320
	1200	600~1100	600~1200	2700	2300	5	4	200	6	4	180	1980	40	144	40	1.79	1.694
	1300	600~1100	600~1300	2700	2300	5	4	200	6	4	180	1980	40	132	40	1.70	1.754
	1400	600~1300	600~1400	3100	2700	6	5	200	7	4	180	2160	44	178	44	2.12	1.956
	1500	600~1300	600~1500	3100	2700	6	5	200	7	4	180	2160	44	146	44	1.88	2.014
	1600	600~1300	600~1600	3100	2700	6	5	200	7	4	180	2160	44	138	44	1.82	2.088
	1700	600~1500	600~1700	3900	3100	8	6	200	8	3	360	2340	44	224	44	2.54	2.272
	1800	600~1500	600~1800	3900	3100	8	6	200	9	2	360	2340	44	204	44	2.39	2.326
	1900	600~1500	600~1900	3900	3100	8	6	200	9	3	360	2520	48	220	48	2.58	2.378
	2000	600~1500	600~2000	3900	3100	8	6	200	10	3	360	2700	52	232	52	2.74	2.454
有地下水	900	600~900	600~900	1900	1500	3	2	150	6	3	360	1980	36	74	36	1.19	0.916
	1000	600~1000	600~1000	2300	1900	4	3	150	6	3	360	1980	36	102	36	1.41	1.072
	1100	600~1100	600~1100	2300	1900	4	3	200	6	3	360	1980	36	90	36	1.31	0.812
	1200	600~1200	600~1200	2700	2300	5	4	200	6	3	360	1980	36	126	36	1.59	0.882
	1300	600~1300	600~1300	2700	2300	5	4	200	6	3	360	1980	36	114	36	1.50	0.942
	1400	600~1400	600~1400	3100	2700	6	5	200	7	3	360	2160	40	156	40	1.89	1.014
	1500	600~1500	600~1500	3100	2700	6	5	200	7	3	360	2160	40	124	40	1.64	1.072
	1600	600~1600	600~1600	3100	2700	6	5	200	7	3	360	2160	40	116	40	1.58	1.146
	1700	600~1700	600~1700	3900	3100	8	6	200	8	3	360	2340	44	196	44	2.26	1.200
	1800	600~1800	600~1800	3900	3100	8	6	200	9	2	360	2340	44	176	44	2.11	1.254
	1900	600~1900	600~1900	3900	3100	8	6	200	9	3	360	2520	48	192	48	2.30	1.306
	2000	600~2000	600~2000	3900	3100	8	6	200	10	3	360	2700	52	204	52	2.46	1.382

管 径	替掉模块	包封混凝土
D1、D2、D3	M-J40 (块)	(m ³)
600	1	0.177
700	1	0.204
800	3	0.227
900	4	0.254
1000	6	0.282
1100	9	0.406
1200	9	0.441
1300	12	0.471
1400	16	0.507
1500	24	0.536
1600	26	0.573
1700	28	0.600
1800	33	0.627
1900	36	0.653
2000	40	0.691

说明：1. 井室工程量统计以接入支管最大管径计算，其他情况根据
每侧墙体接入支管管径不同时的工程量修正表进行修正。
2. 工程量统计表未包括井筒部分的工程量。

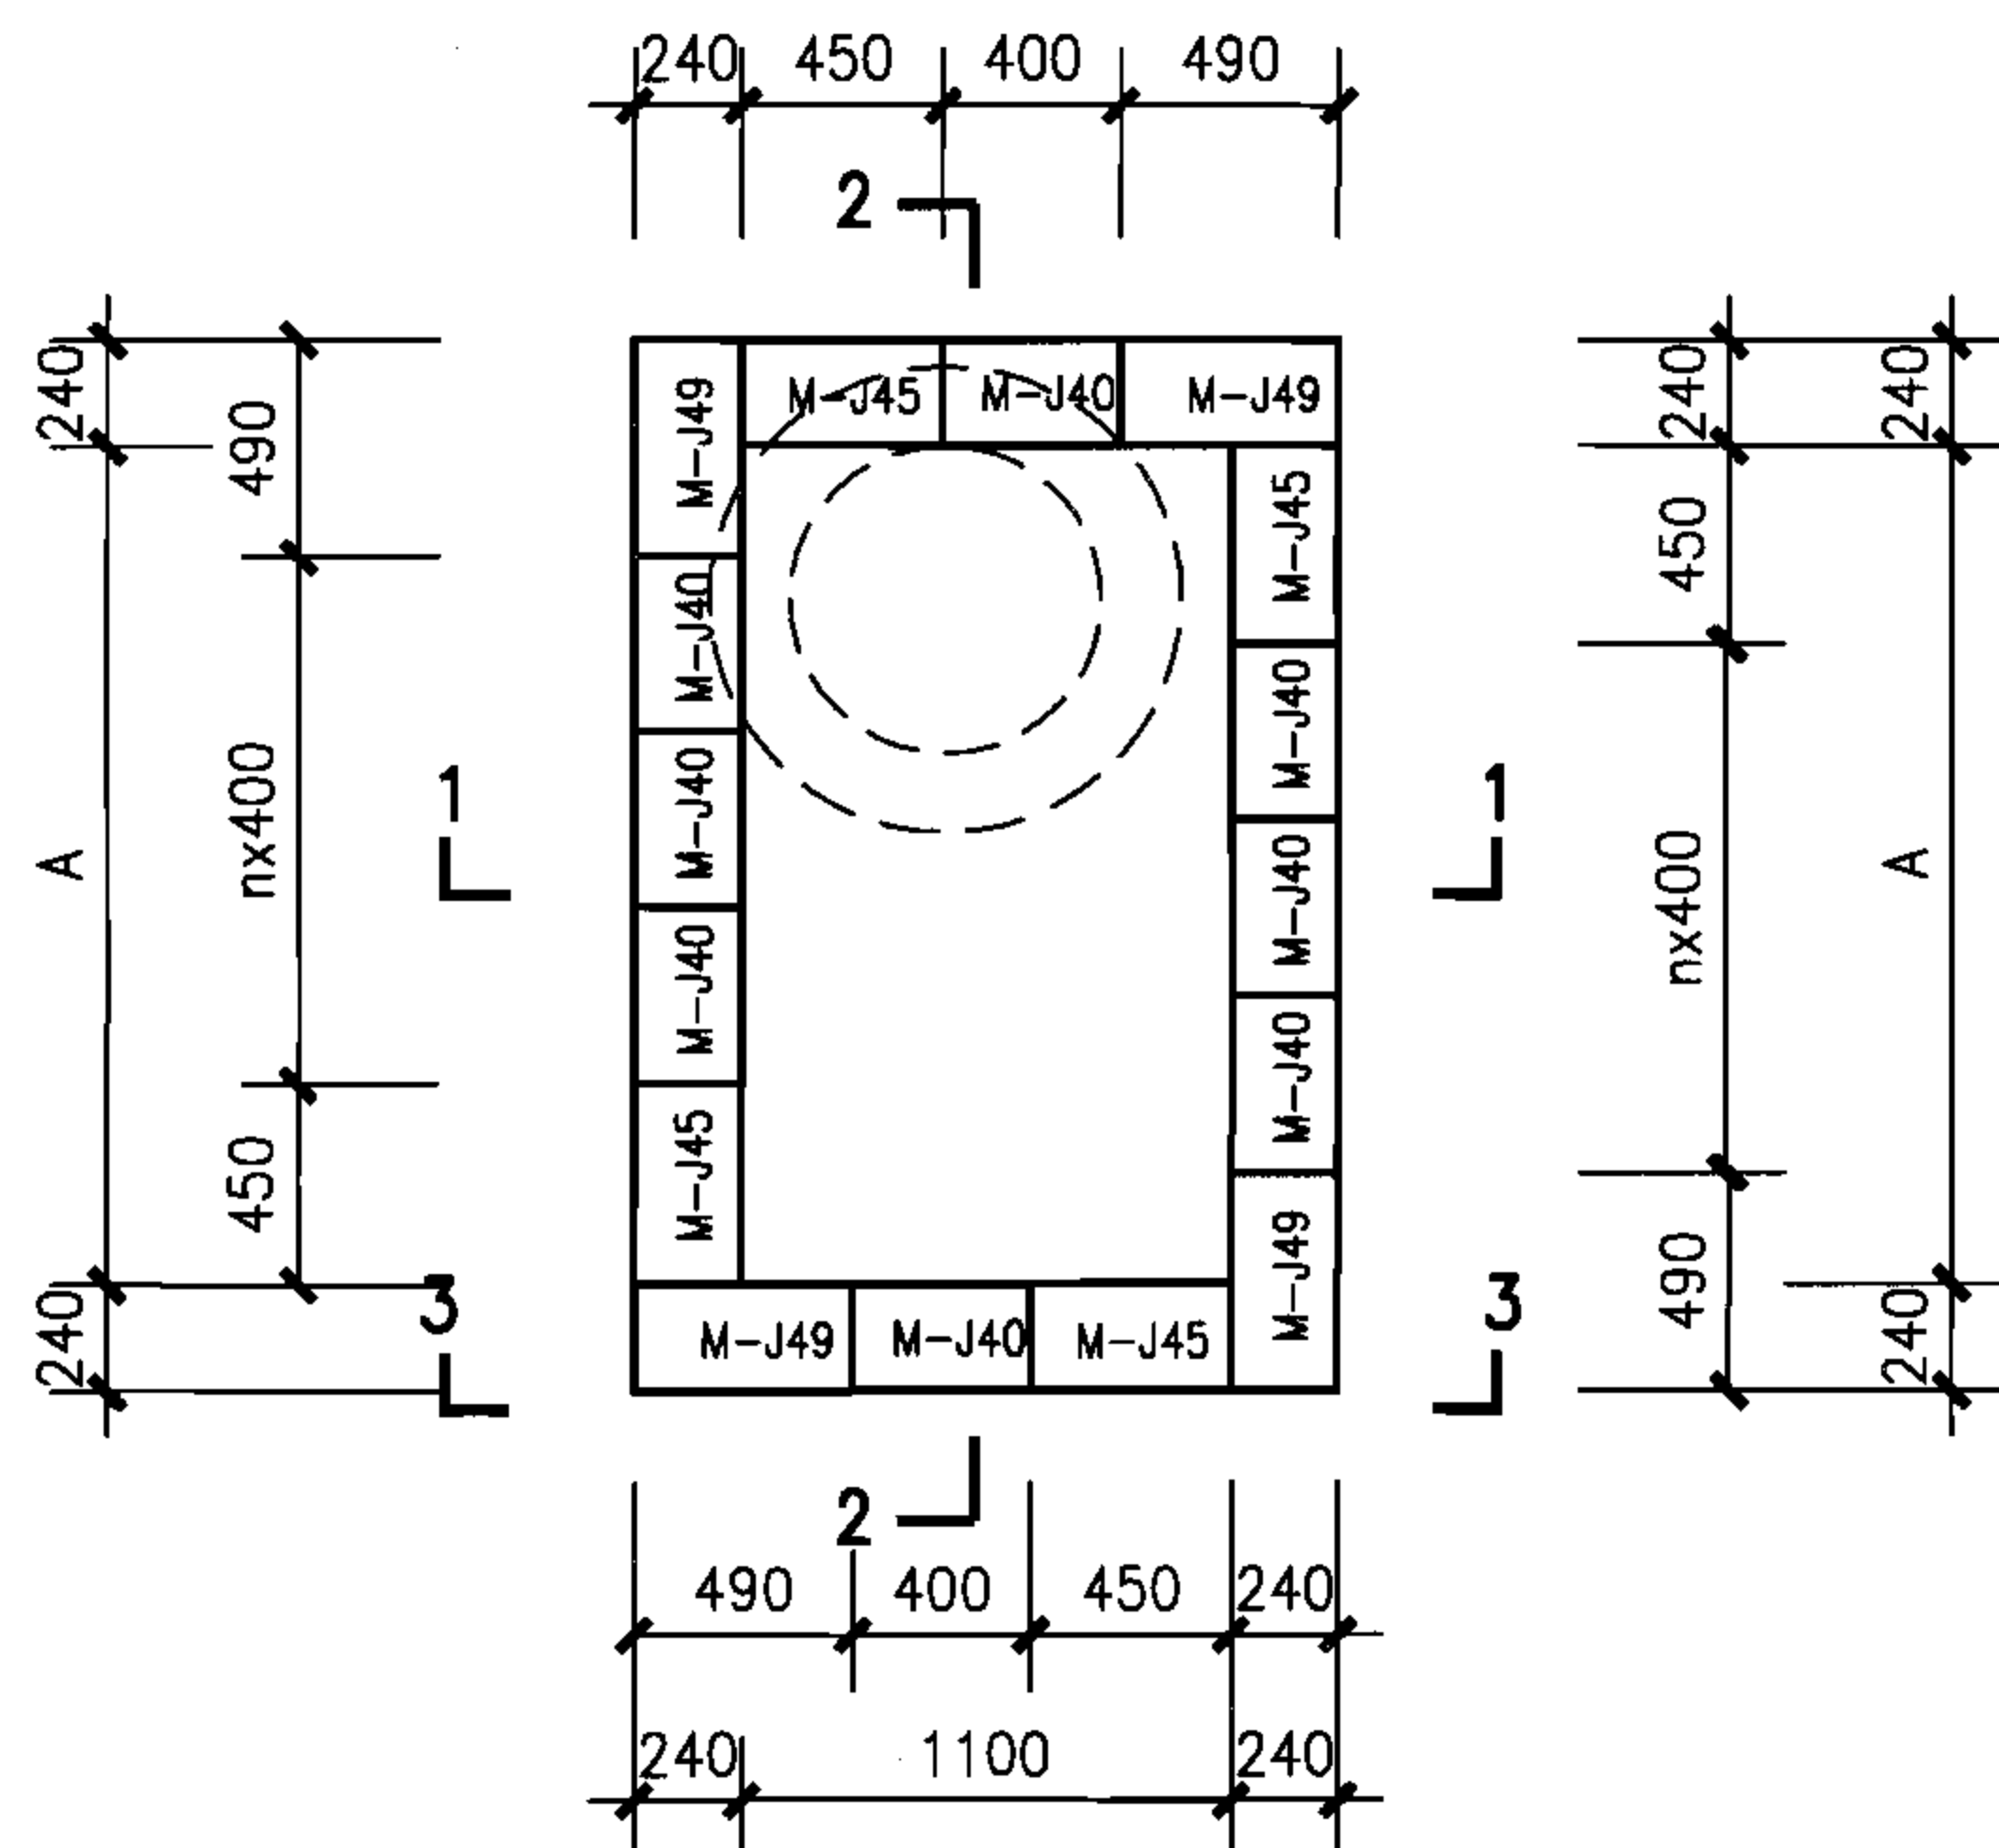

包封以上（单数层）排块图

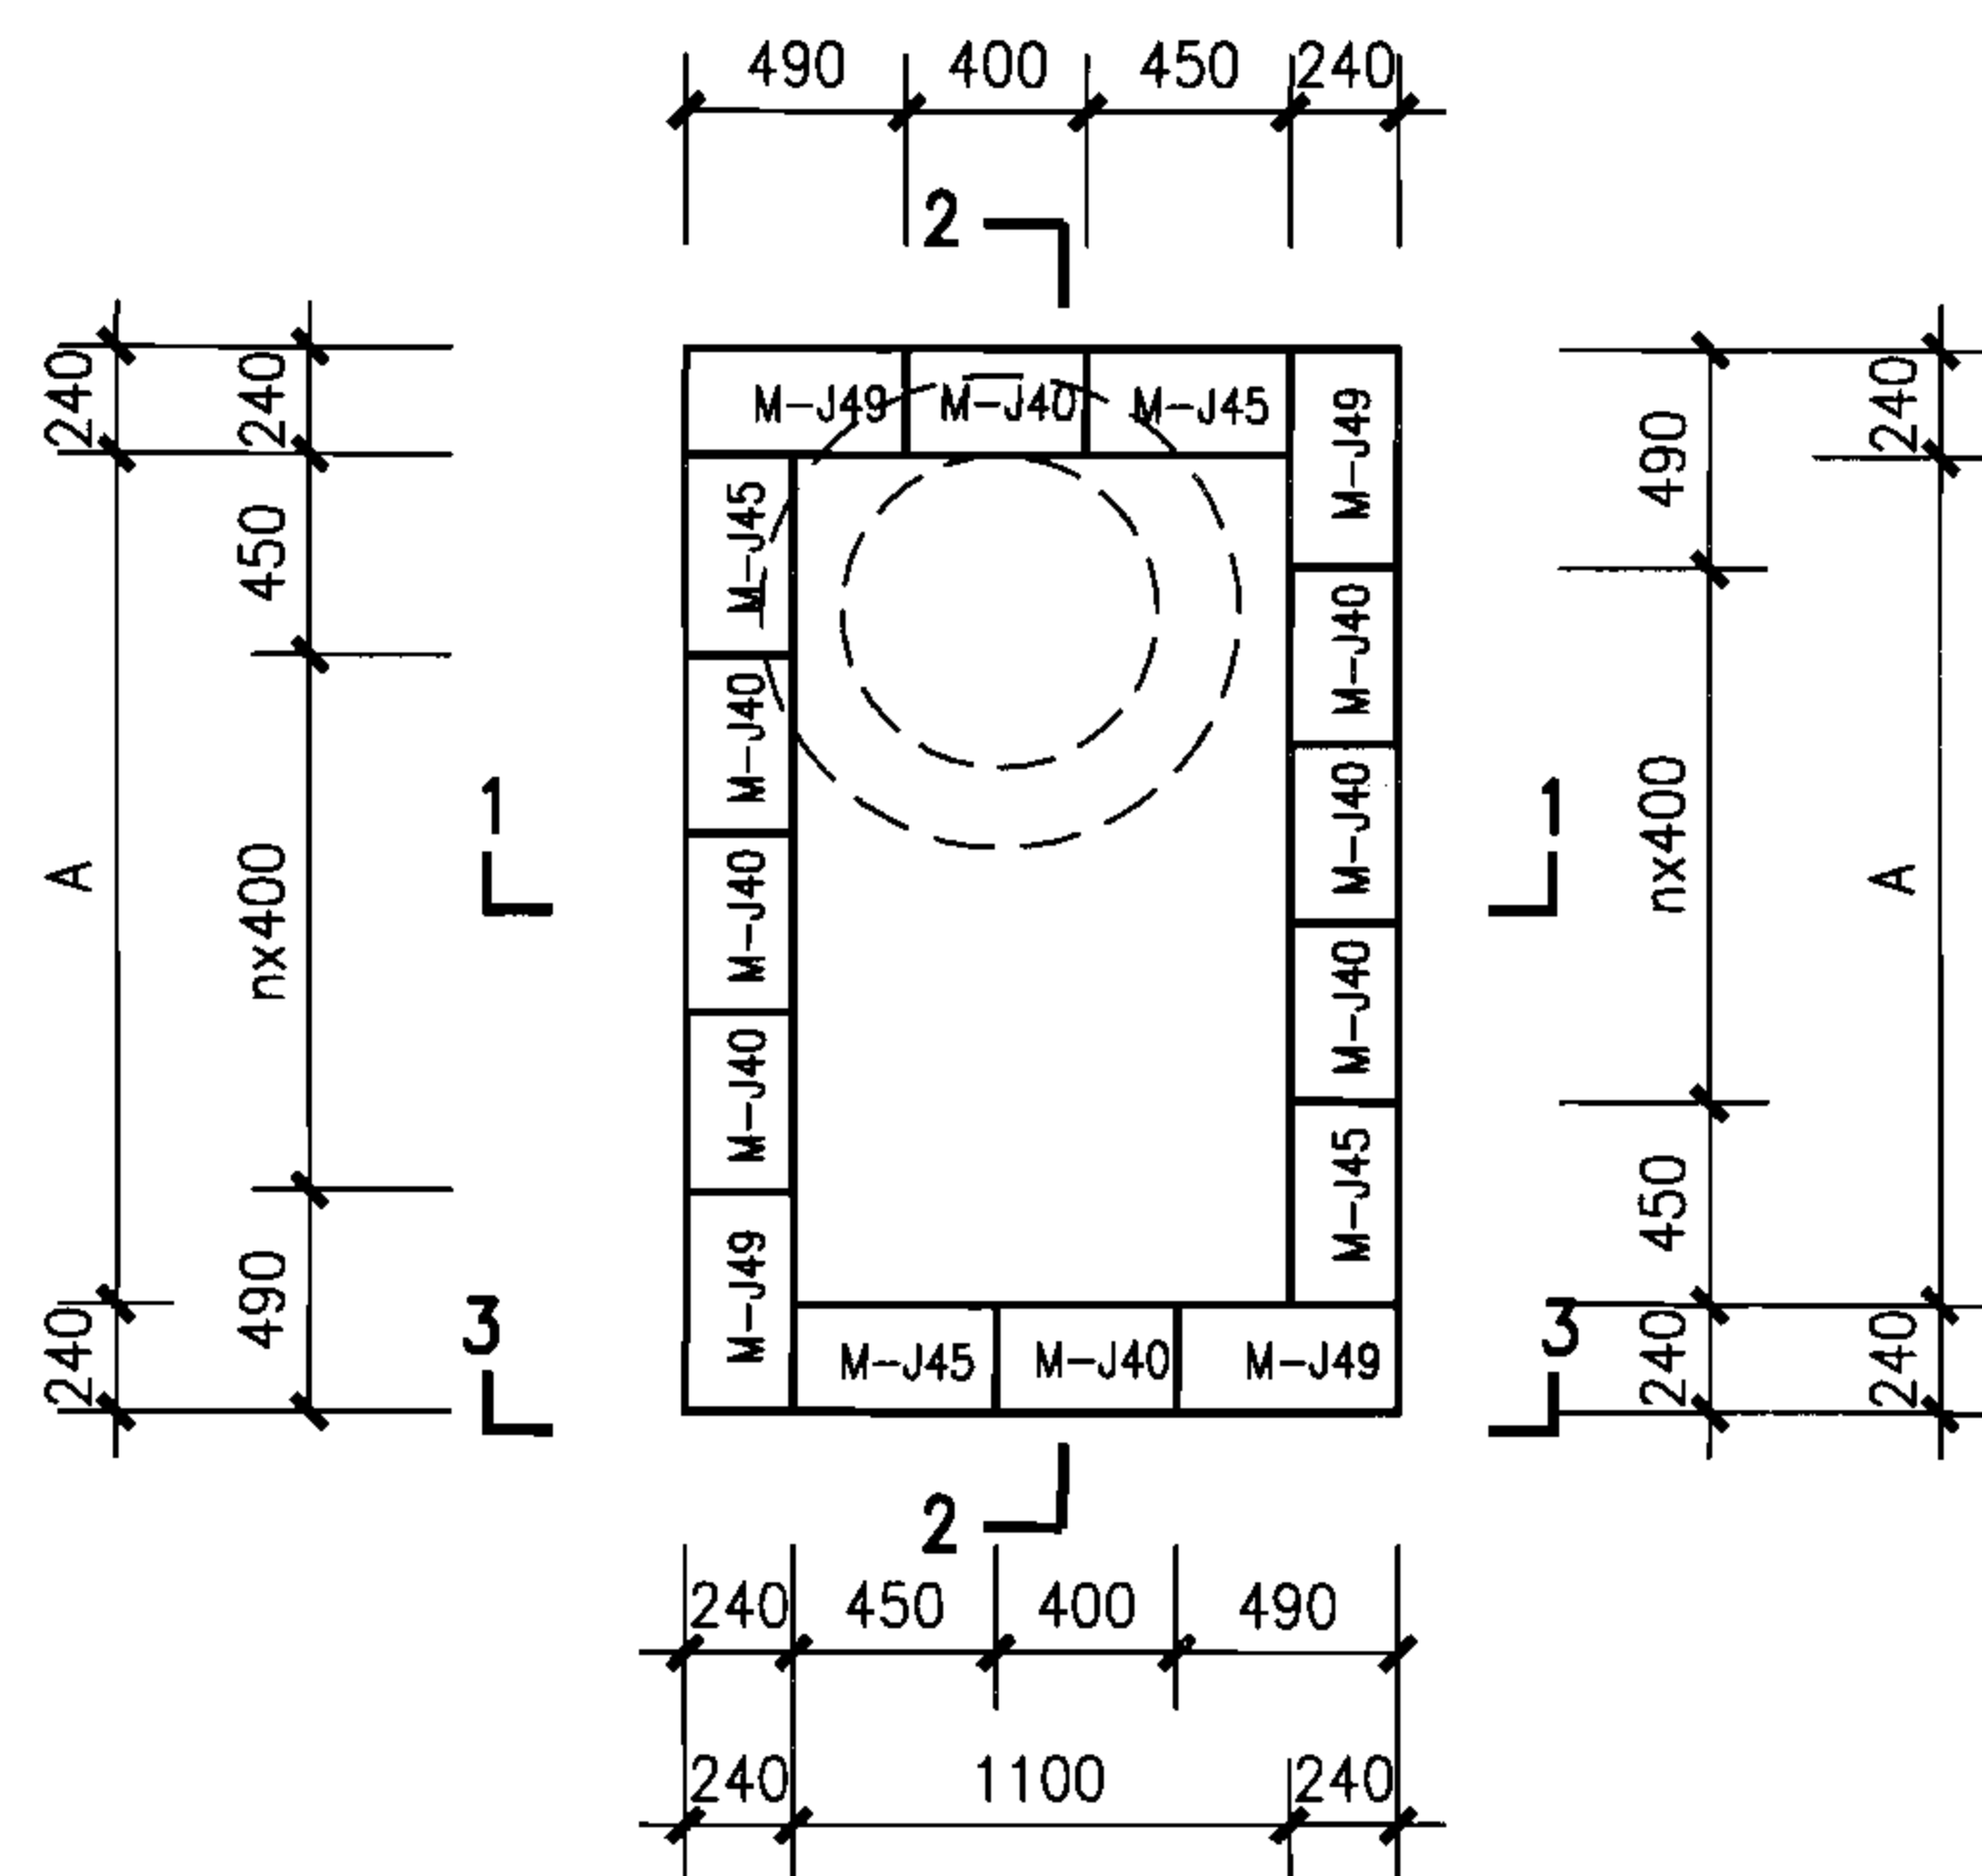

包封以上（双数层）排块图

说明：

1. 剖面1-1~3-3详图详建本图集第47页。
2. 井室各部尺寸详图详建本图集第48页。

矩形直线污水检查井组砌图（二）

图集号

06MS201-4

审核 陈宗明

陈宗明

校对

周国华


周国华

设计 张连奎

张连奎

页

46

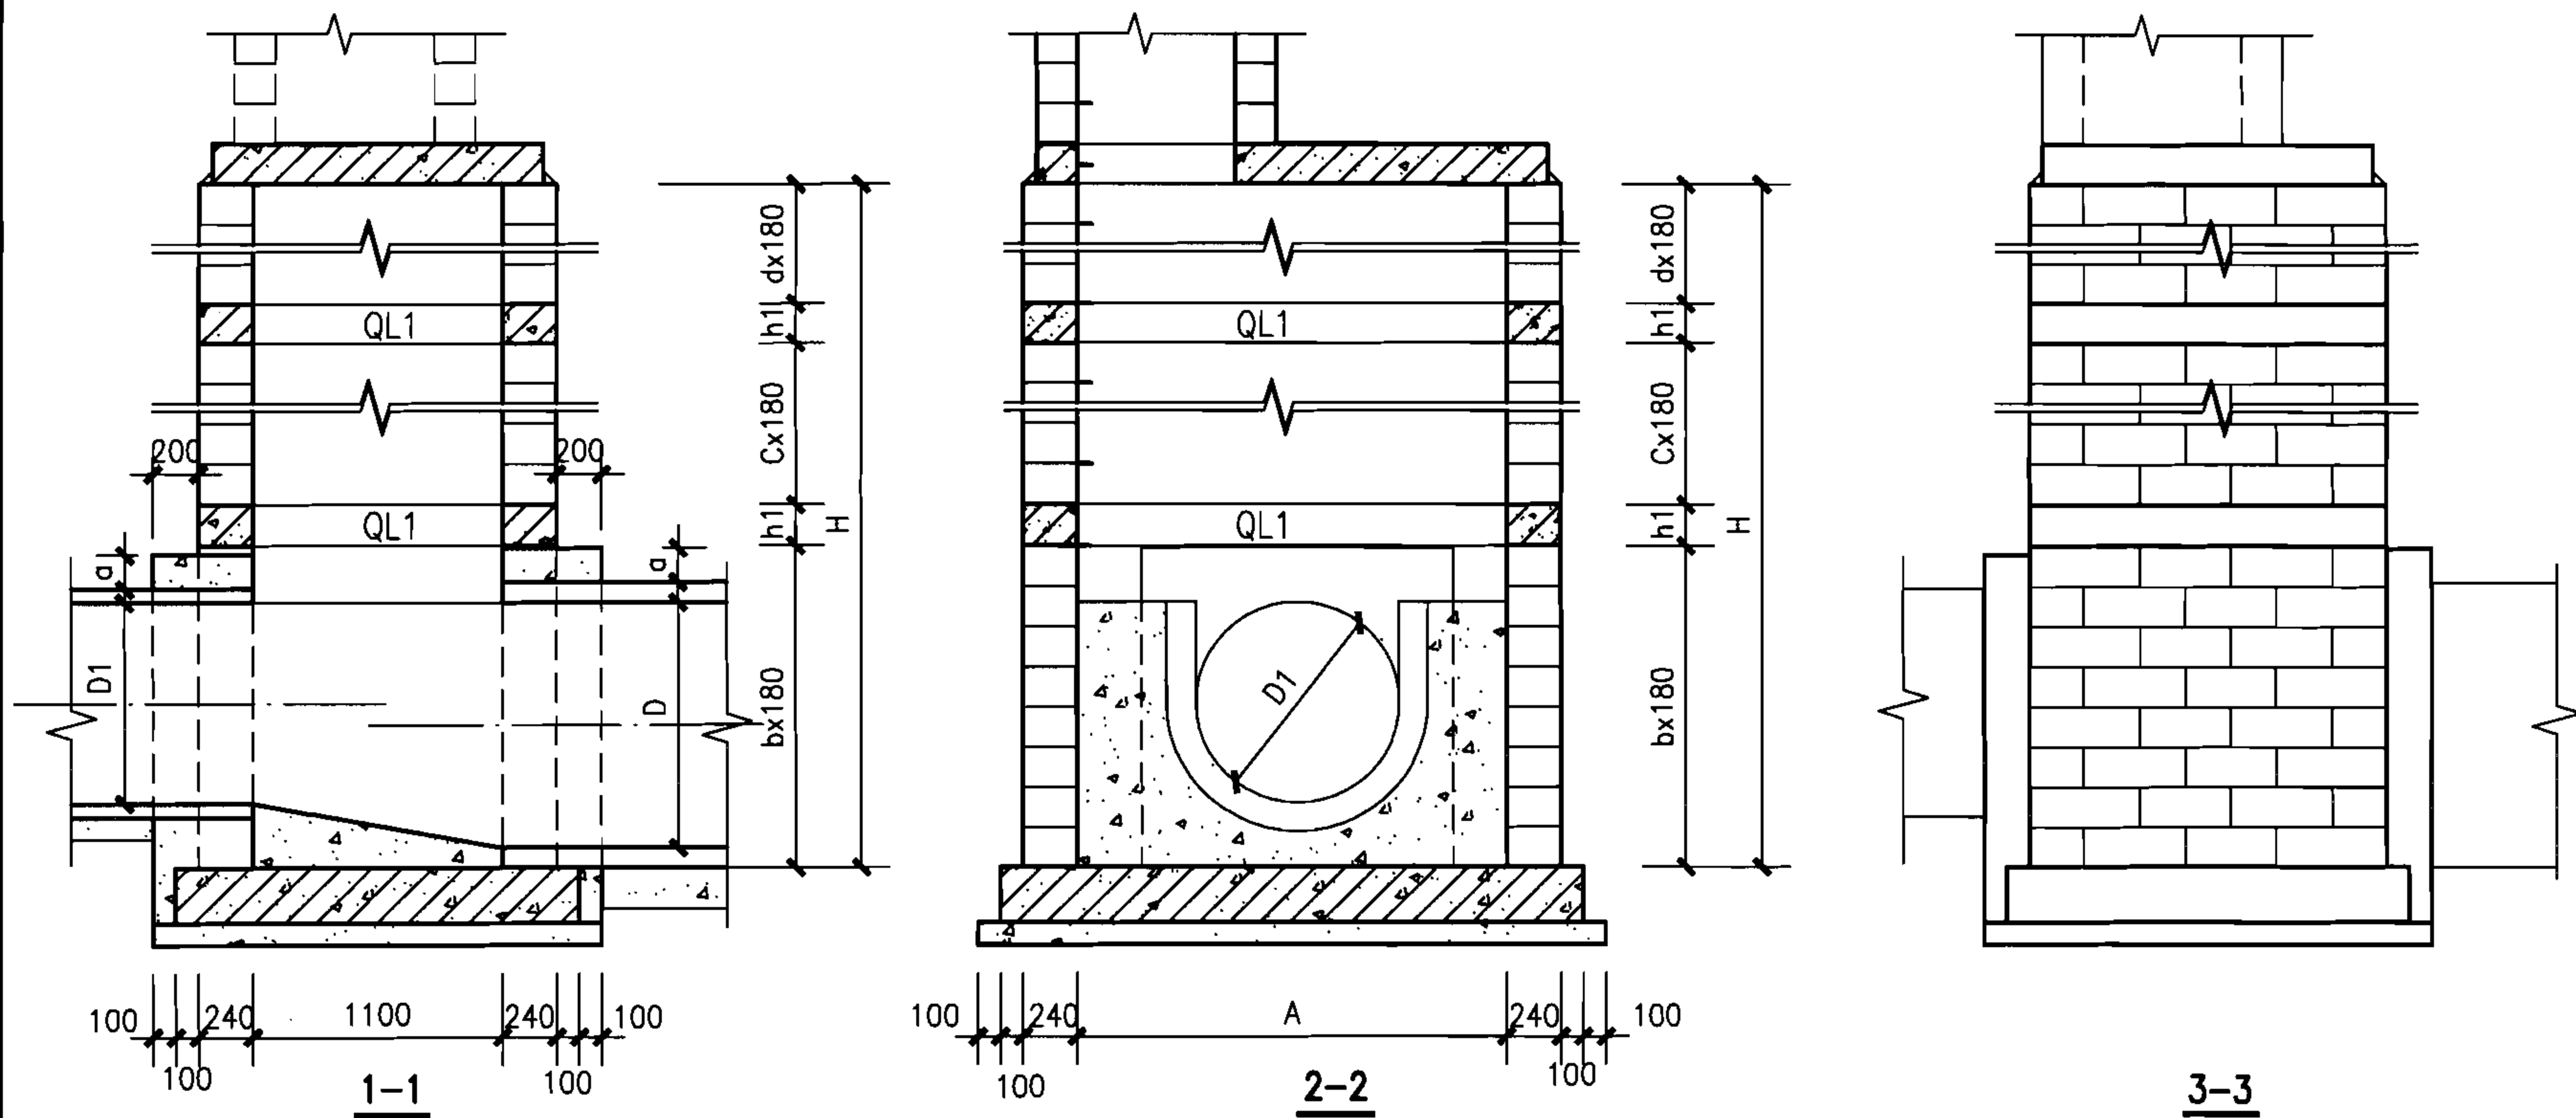

说明：井室各部尺寸详图详建本图集第48页。

矩形直线污水检查井组砌图（三）

图集号

06MS201-4

审核 陈宗明

陈宗明

校对 周国华

周国华

设计 张连奎

张连奎

页

47


井室各部尺寸及工程量统计表

地下水	管 径		各 部 尺 寸								井室模块(块)			井室混凝土(m ³)	
	D	D1	A	n	a	b	c	d	h1	H	M-J49	M-J40	M-J45	灌芯	包封
无地下水	900	600~900	1500	2	150	6	4	4	180	2880	56	76	56	1.56	0.508
	1000	600~1000	1500	2	150	7	4	4	180	3060	60	78	60	1.64	0.564
	1100	600~1100	1900	3	200	8	3	4	180	3060	60	102	60	1.83	0.812
	1200	600~1200	1900	3	200	8	4	4	180	3240	64	110	64	1.96	0.882
	1300	600~1300	1900	3	200	9	3	4	180	3240	64	104	64	1.91	0.942
	1400	600~1400	2300	4	200	10	3	4	180	3420	68	138	68	2.24	1.014
	1500	600~1500	2300	4	200	10	4	4	180	3600	72	132	72	2.26	1.072
有地下水	900	600~900	1500	2	150	6	3	3	360	2880	48	64	48	1.33	0.508
	1000	600~1000	1500	2	150	7	3	3	360	3060	52	66	52	1.41	0.564
	1100	600~1100	1900	3	200	8	2	3	360	3060	52	86	52	1.56	0.812
	1200	600~1200	1900	3	200	8	3	3	360	3240	56	94	56	1.69	0.882
	1300	600~1300	1900	3	200	9	2	3	360	3240	56	88	56	1.65	0.942
	1400	600~1400	2300	4	200	10	2	3	360	3420	60	118	60	1.95	1.014
	1500	600~1500	2300	4	200	10	3	3	360	3600	64	112	64	1.97	1.072


每侧墙体接入支管管径
不同时工程量修正表

管 径	替掉模块	包封混凝土
D1	M-J40(块)	(m ³)
600	1	0.177
700	1	0.204
800	3	0.227
900	4	0.254
1000	6	0.282
1100	9	0.406
1200	9	0.441
1300	12	0.471
1400	16	0.507
1500	24	0.536

说明：
1.井室工程量统计以接入支管最大管径计算，其他情况根据
每侧墙体接入支管管径不同时的工程量修正表进行修正。
2.工程量统计表未包括井筒部分的工程量。

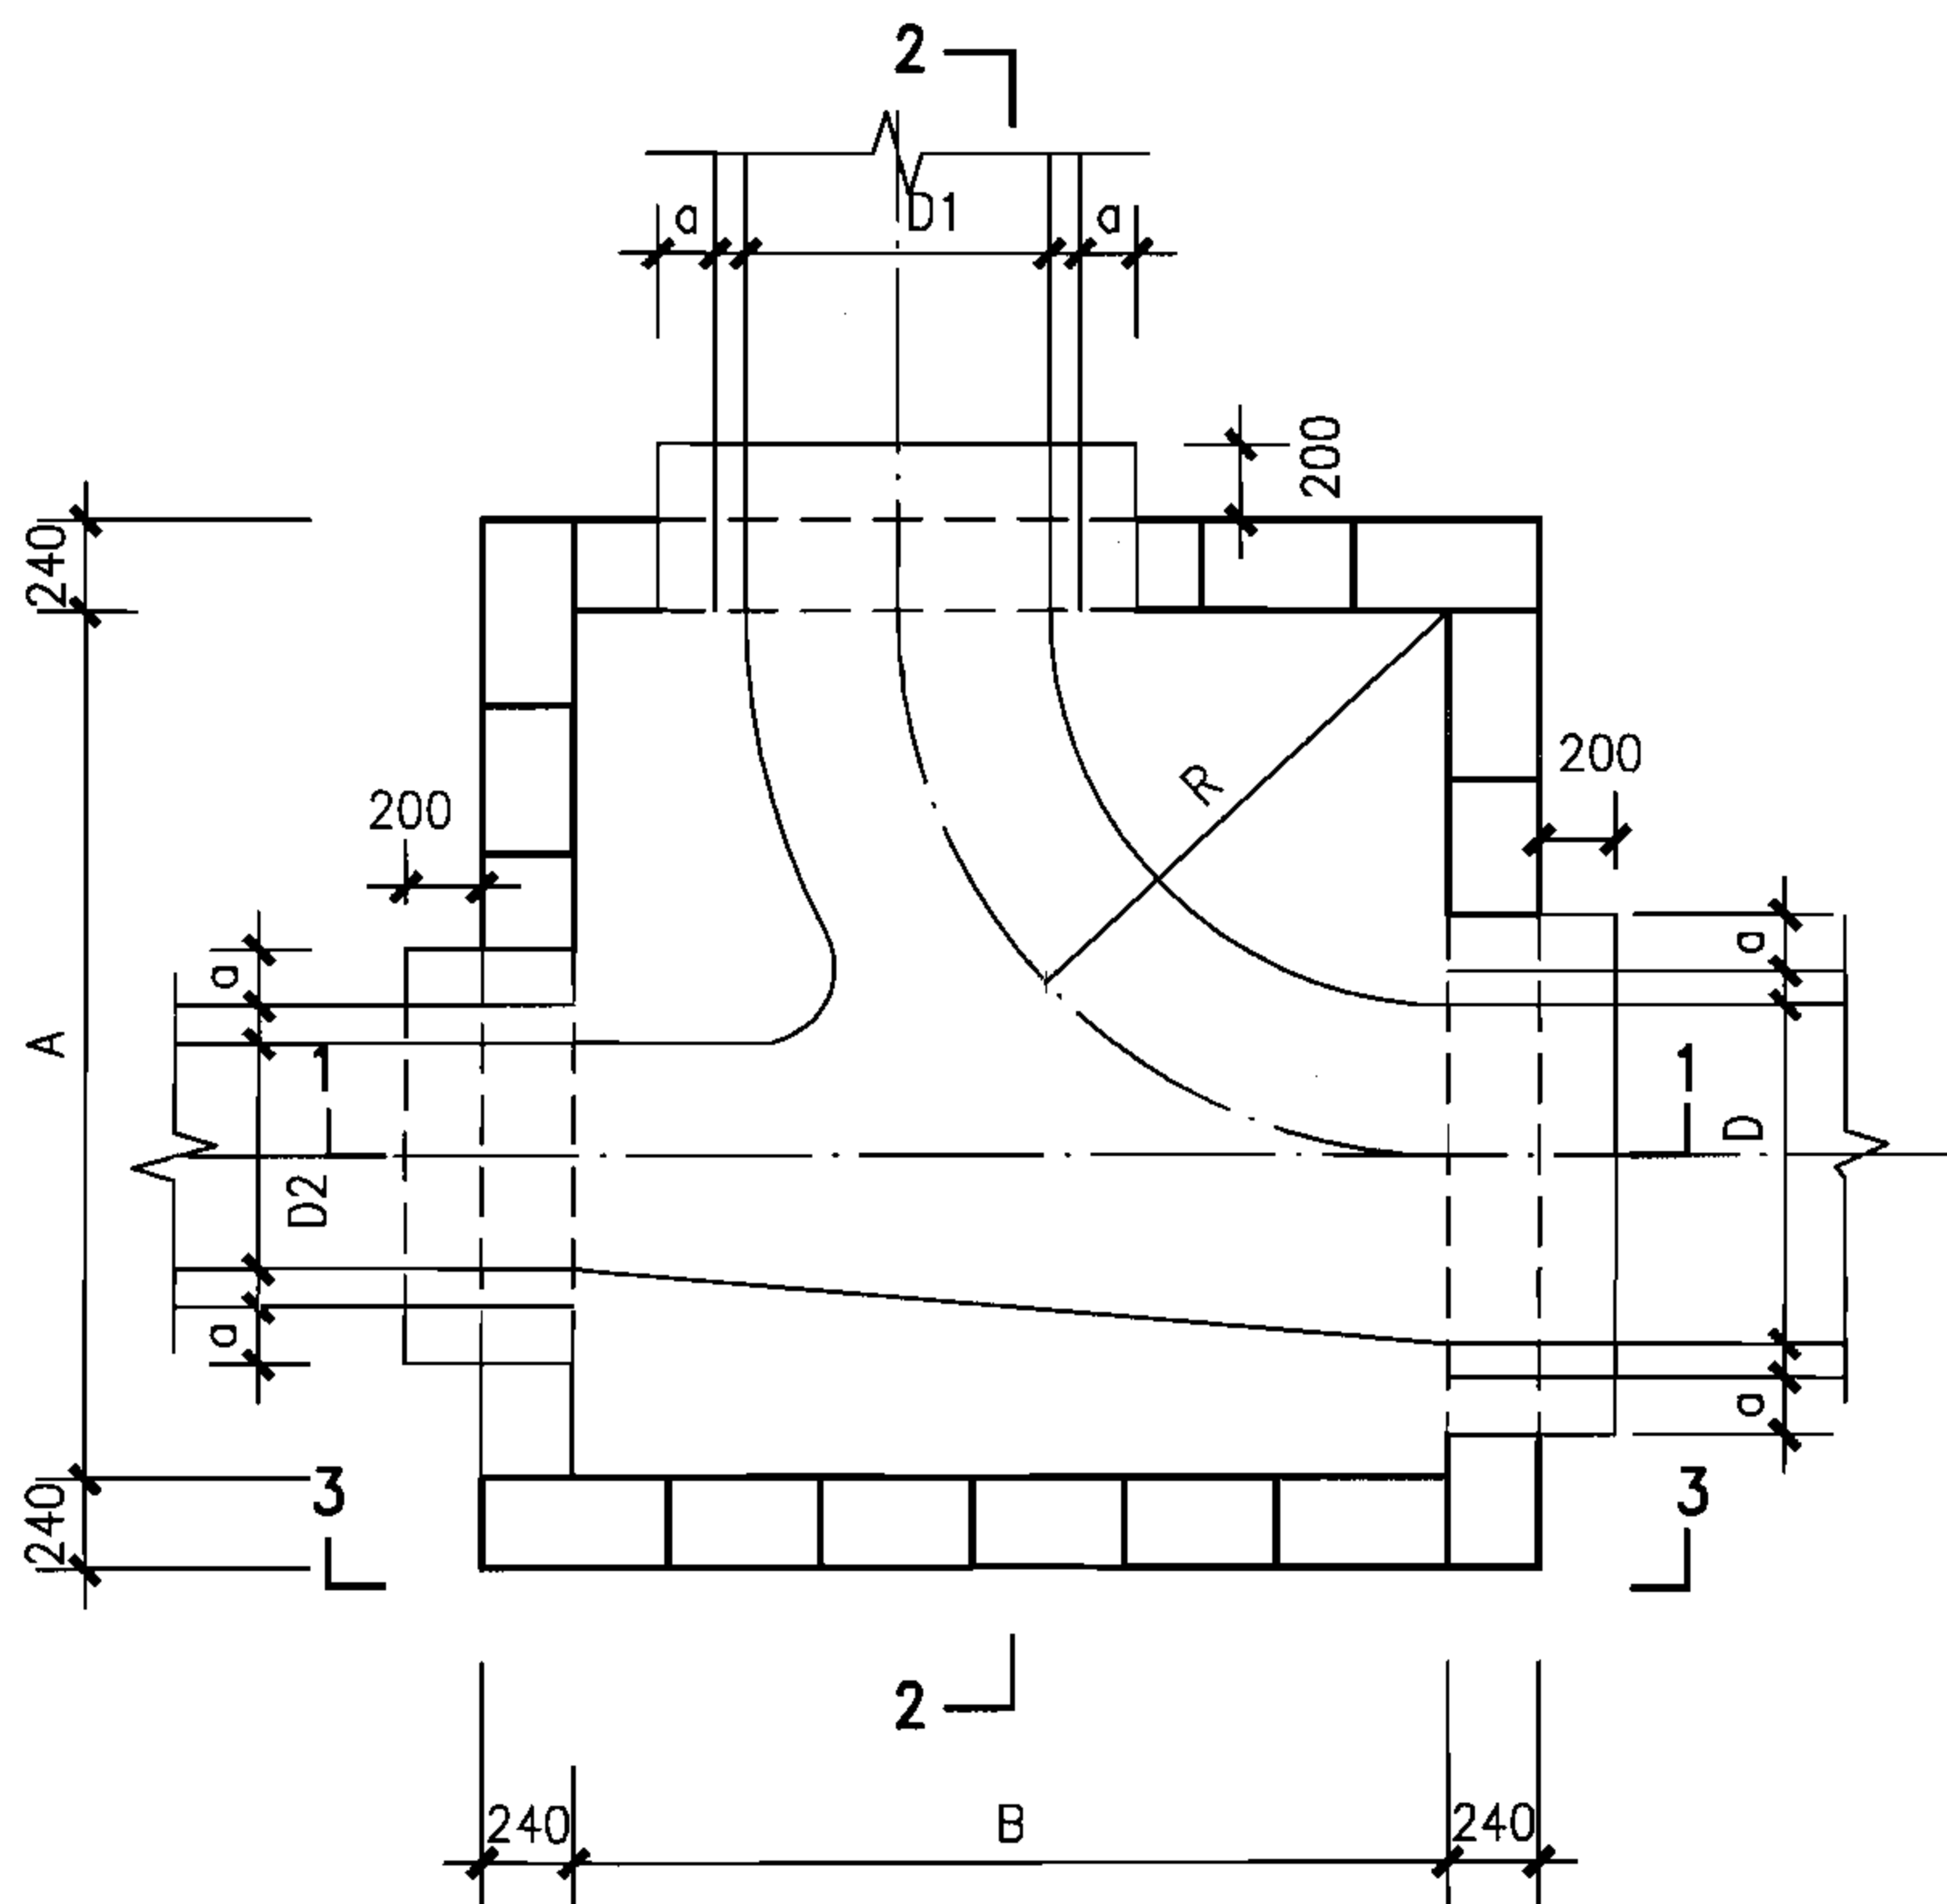

包封以下（单数层）排块图

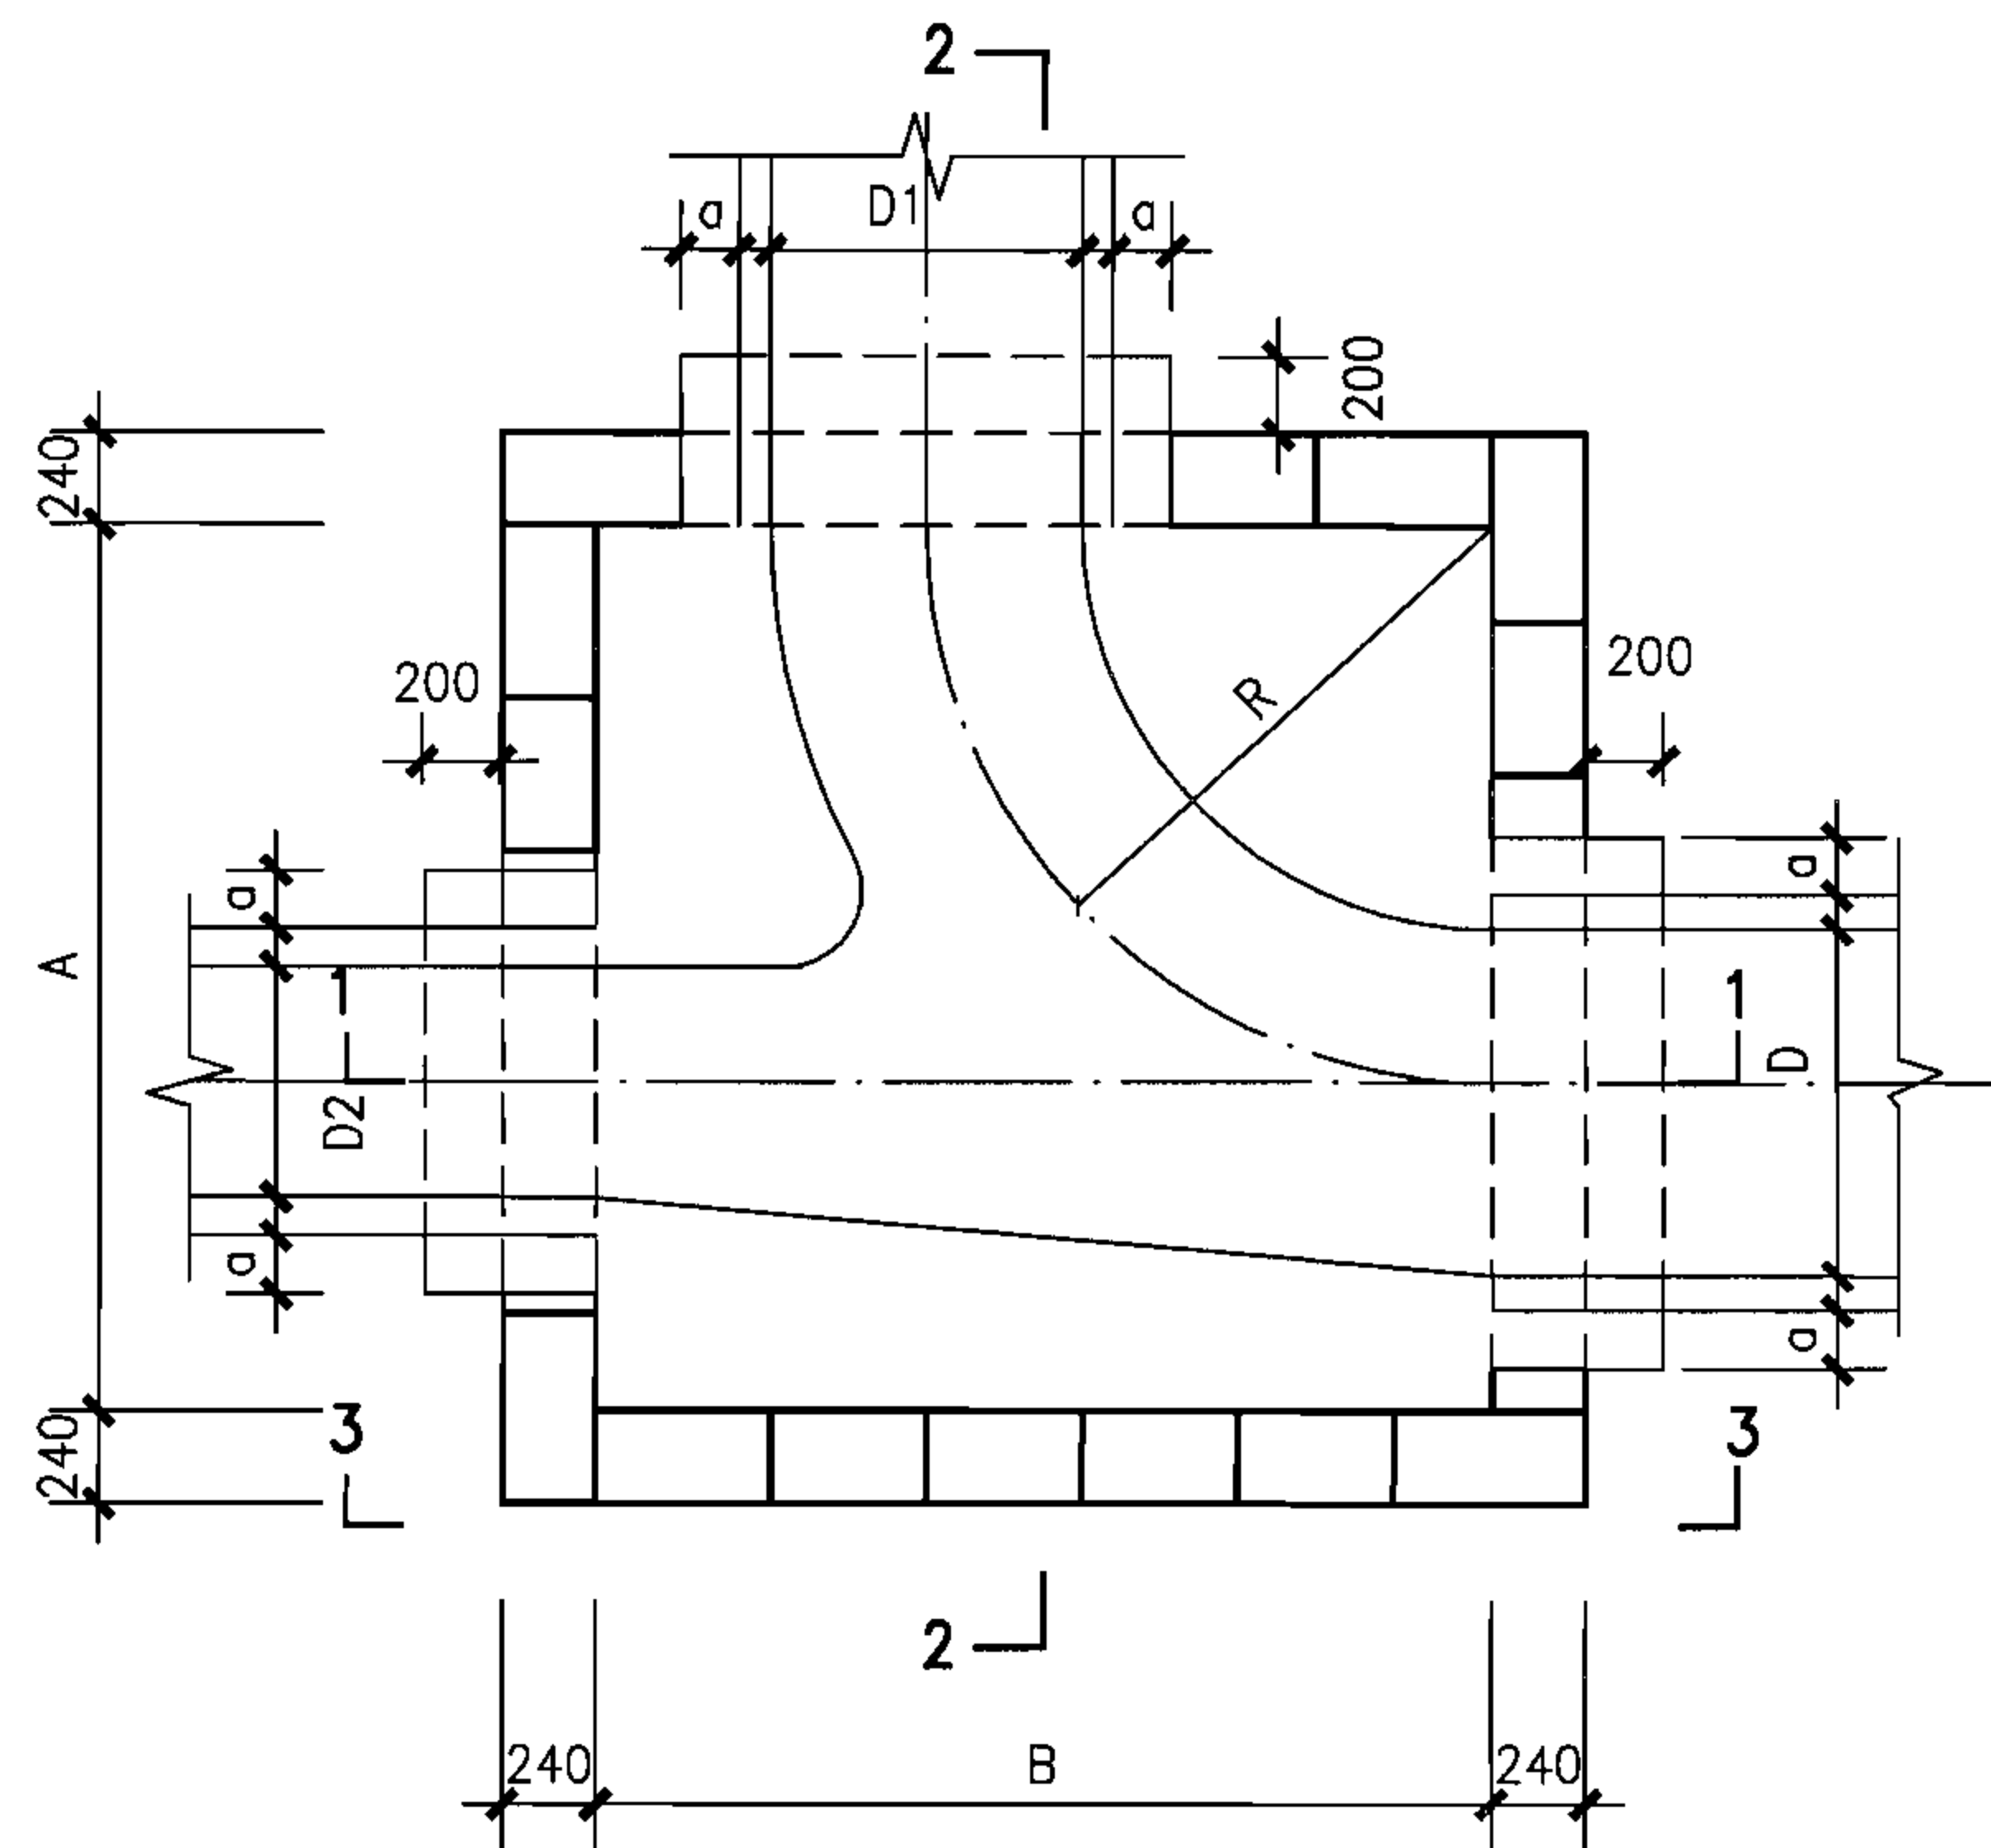

包封以下（双数层）排块图

说明：

1. 井壁包封以下模块排块图同包封以上模块排块图
管道周边模块根据现场情况进行切割。
2. 剖面详图详建本图集第51页。
3. 井室各部尺寸详建本图集第52页。
4. 管道接口包封做法详建本图集第89页。

矩形90°三通污水检查井组砌图（一）

图集号

06MS201-4

审核 陈宗明

陈宗明

校对 周国华


周国华

设计 张连奎


张连奎

页

49

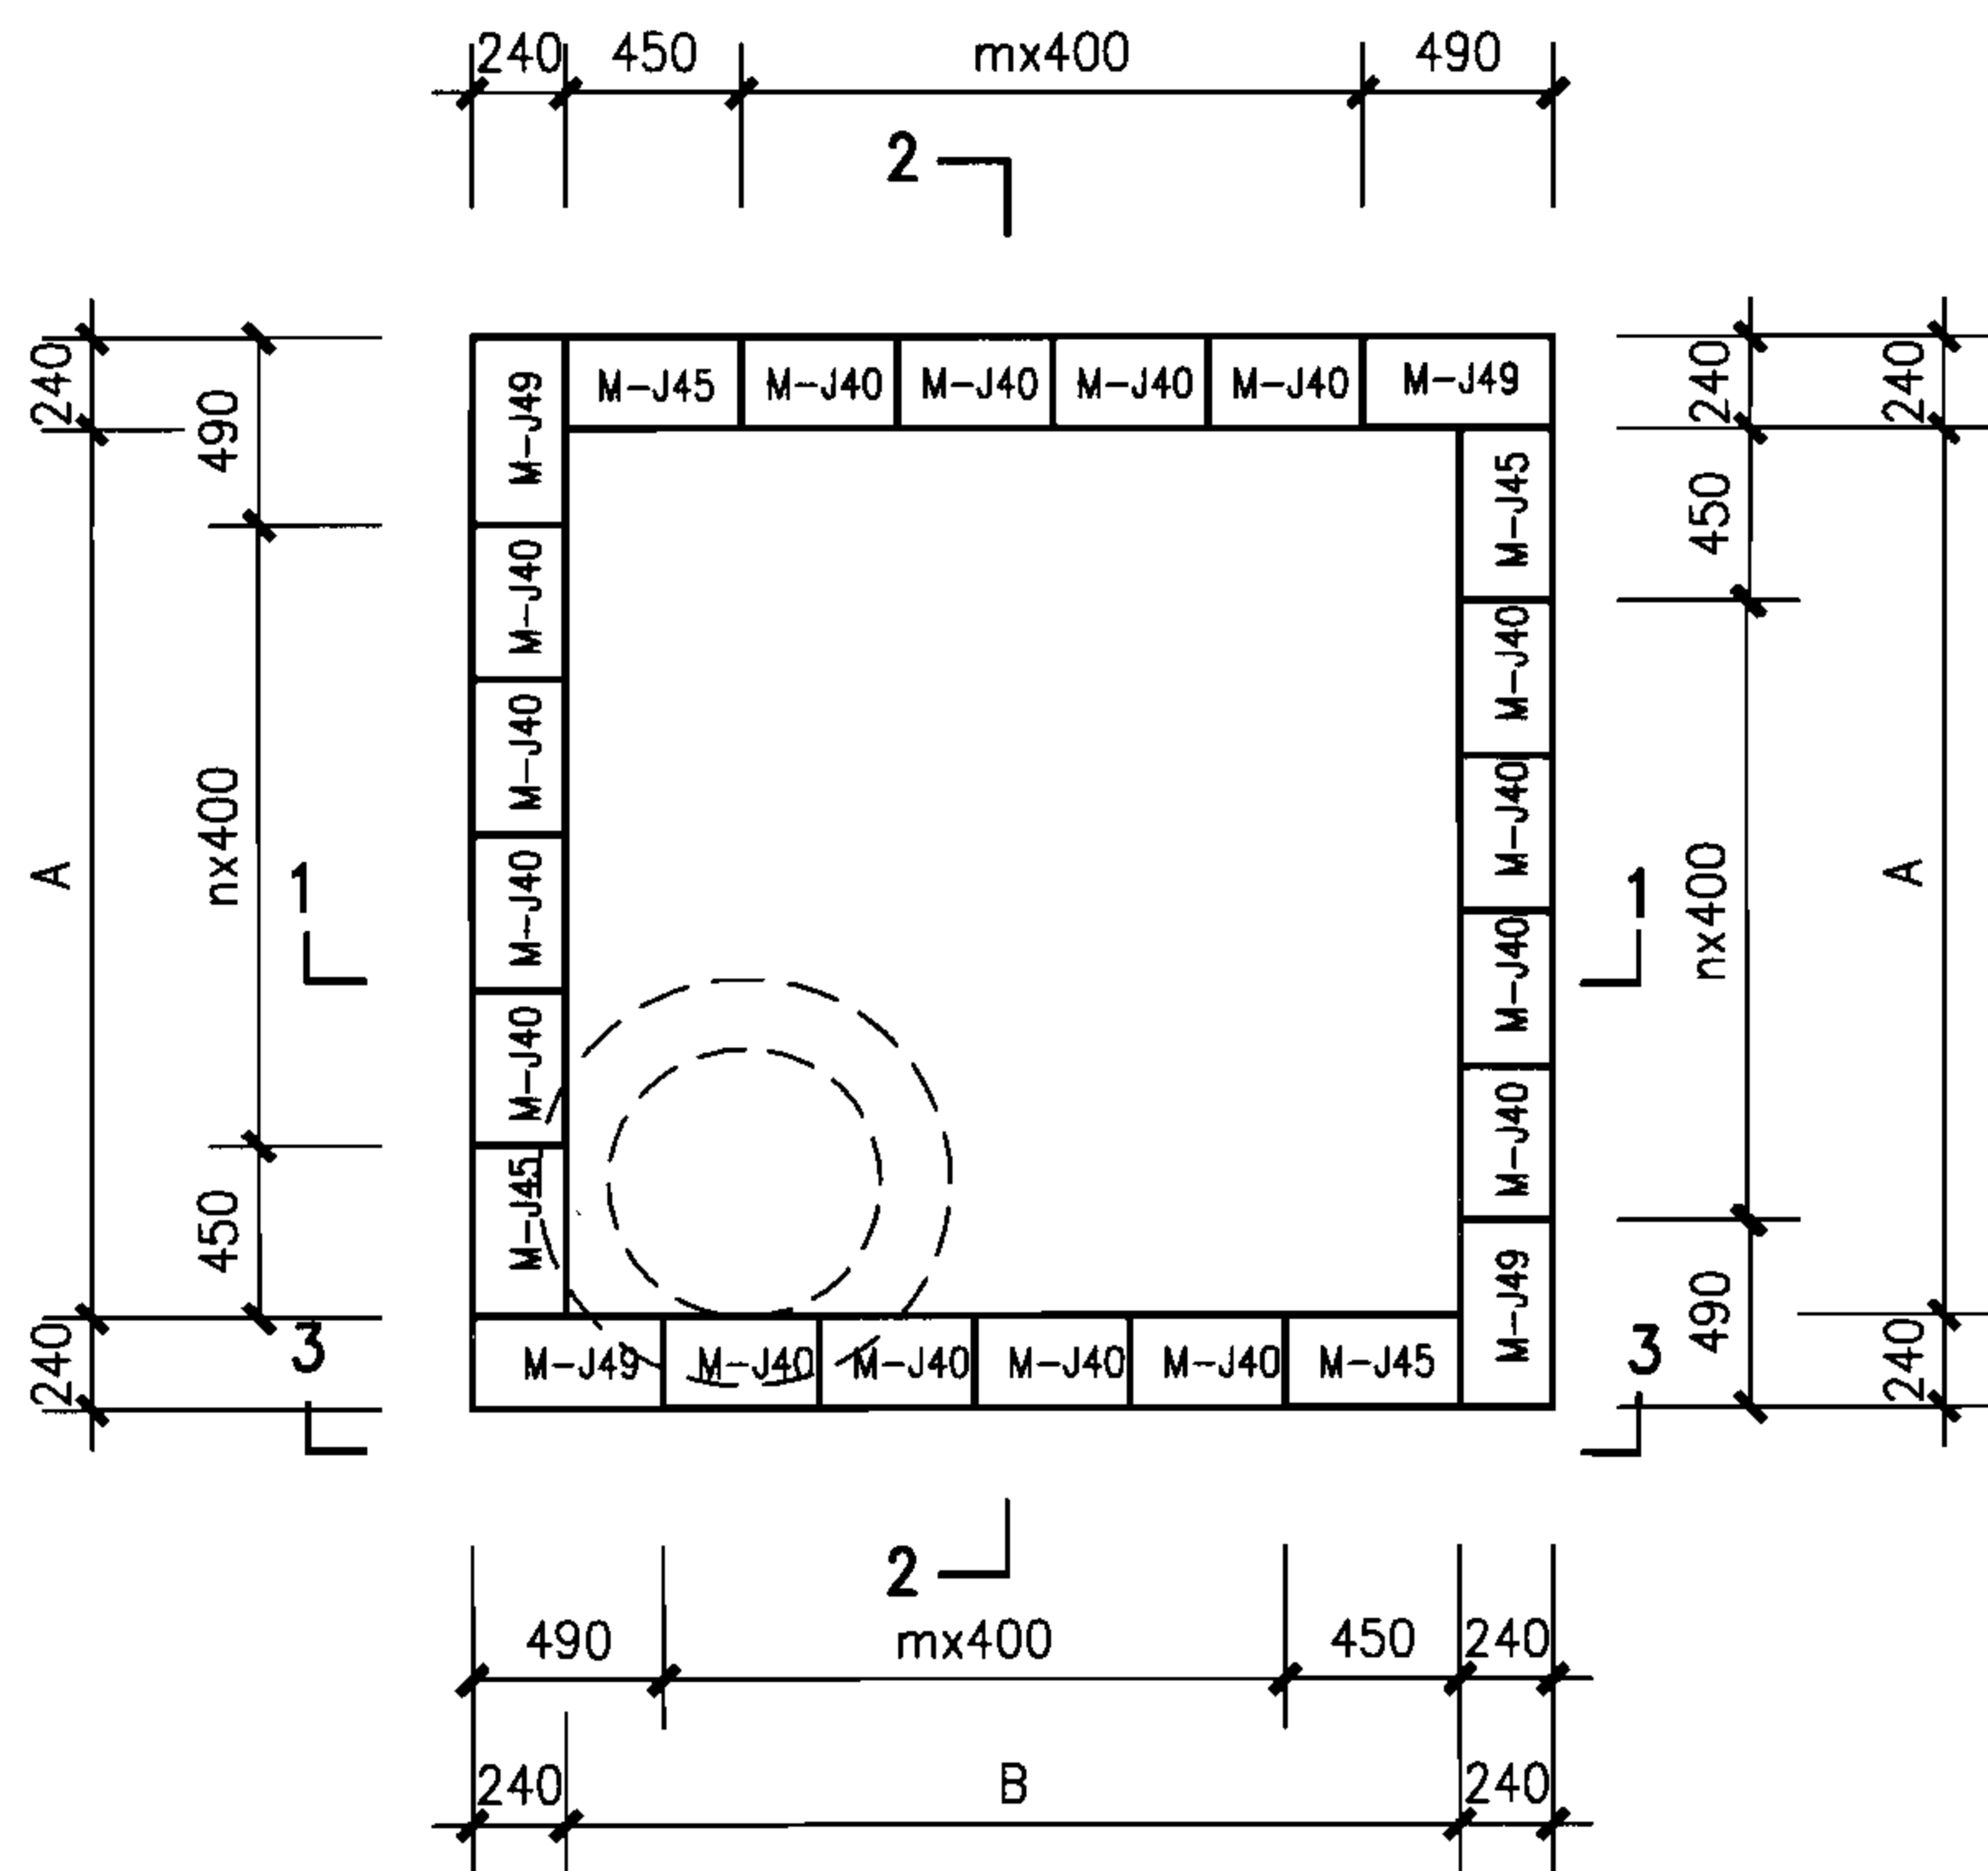

包封以上（单数层）排块图

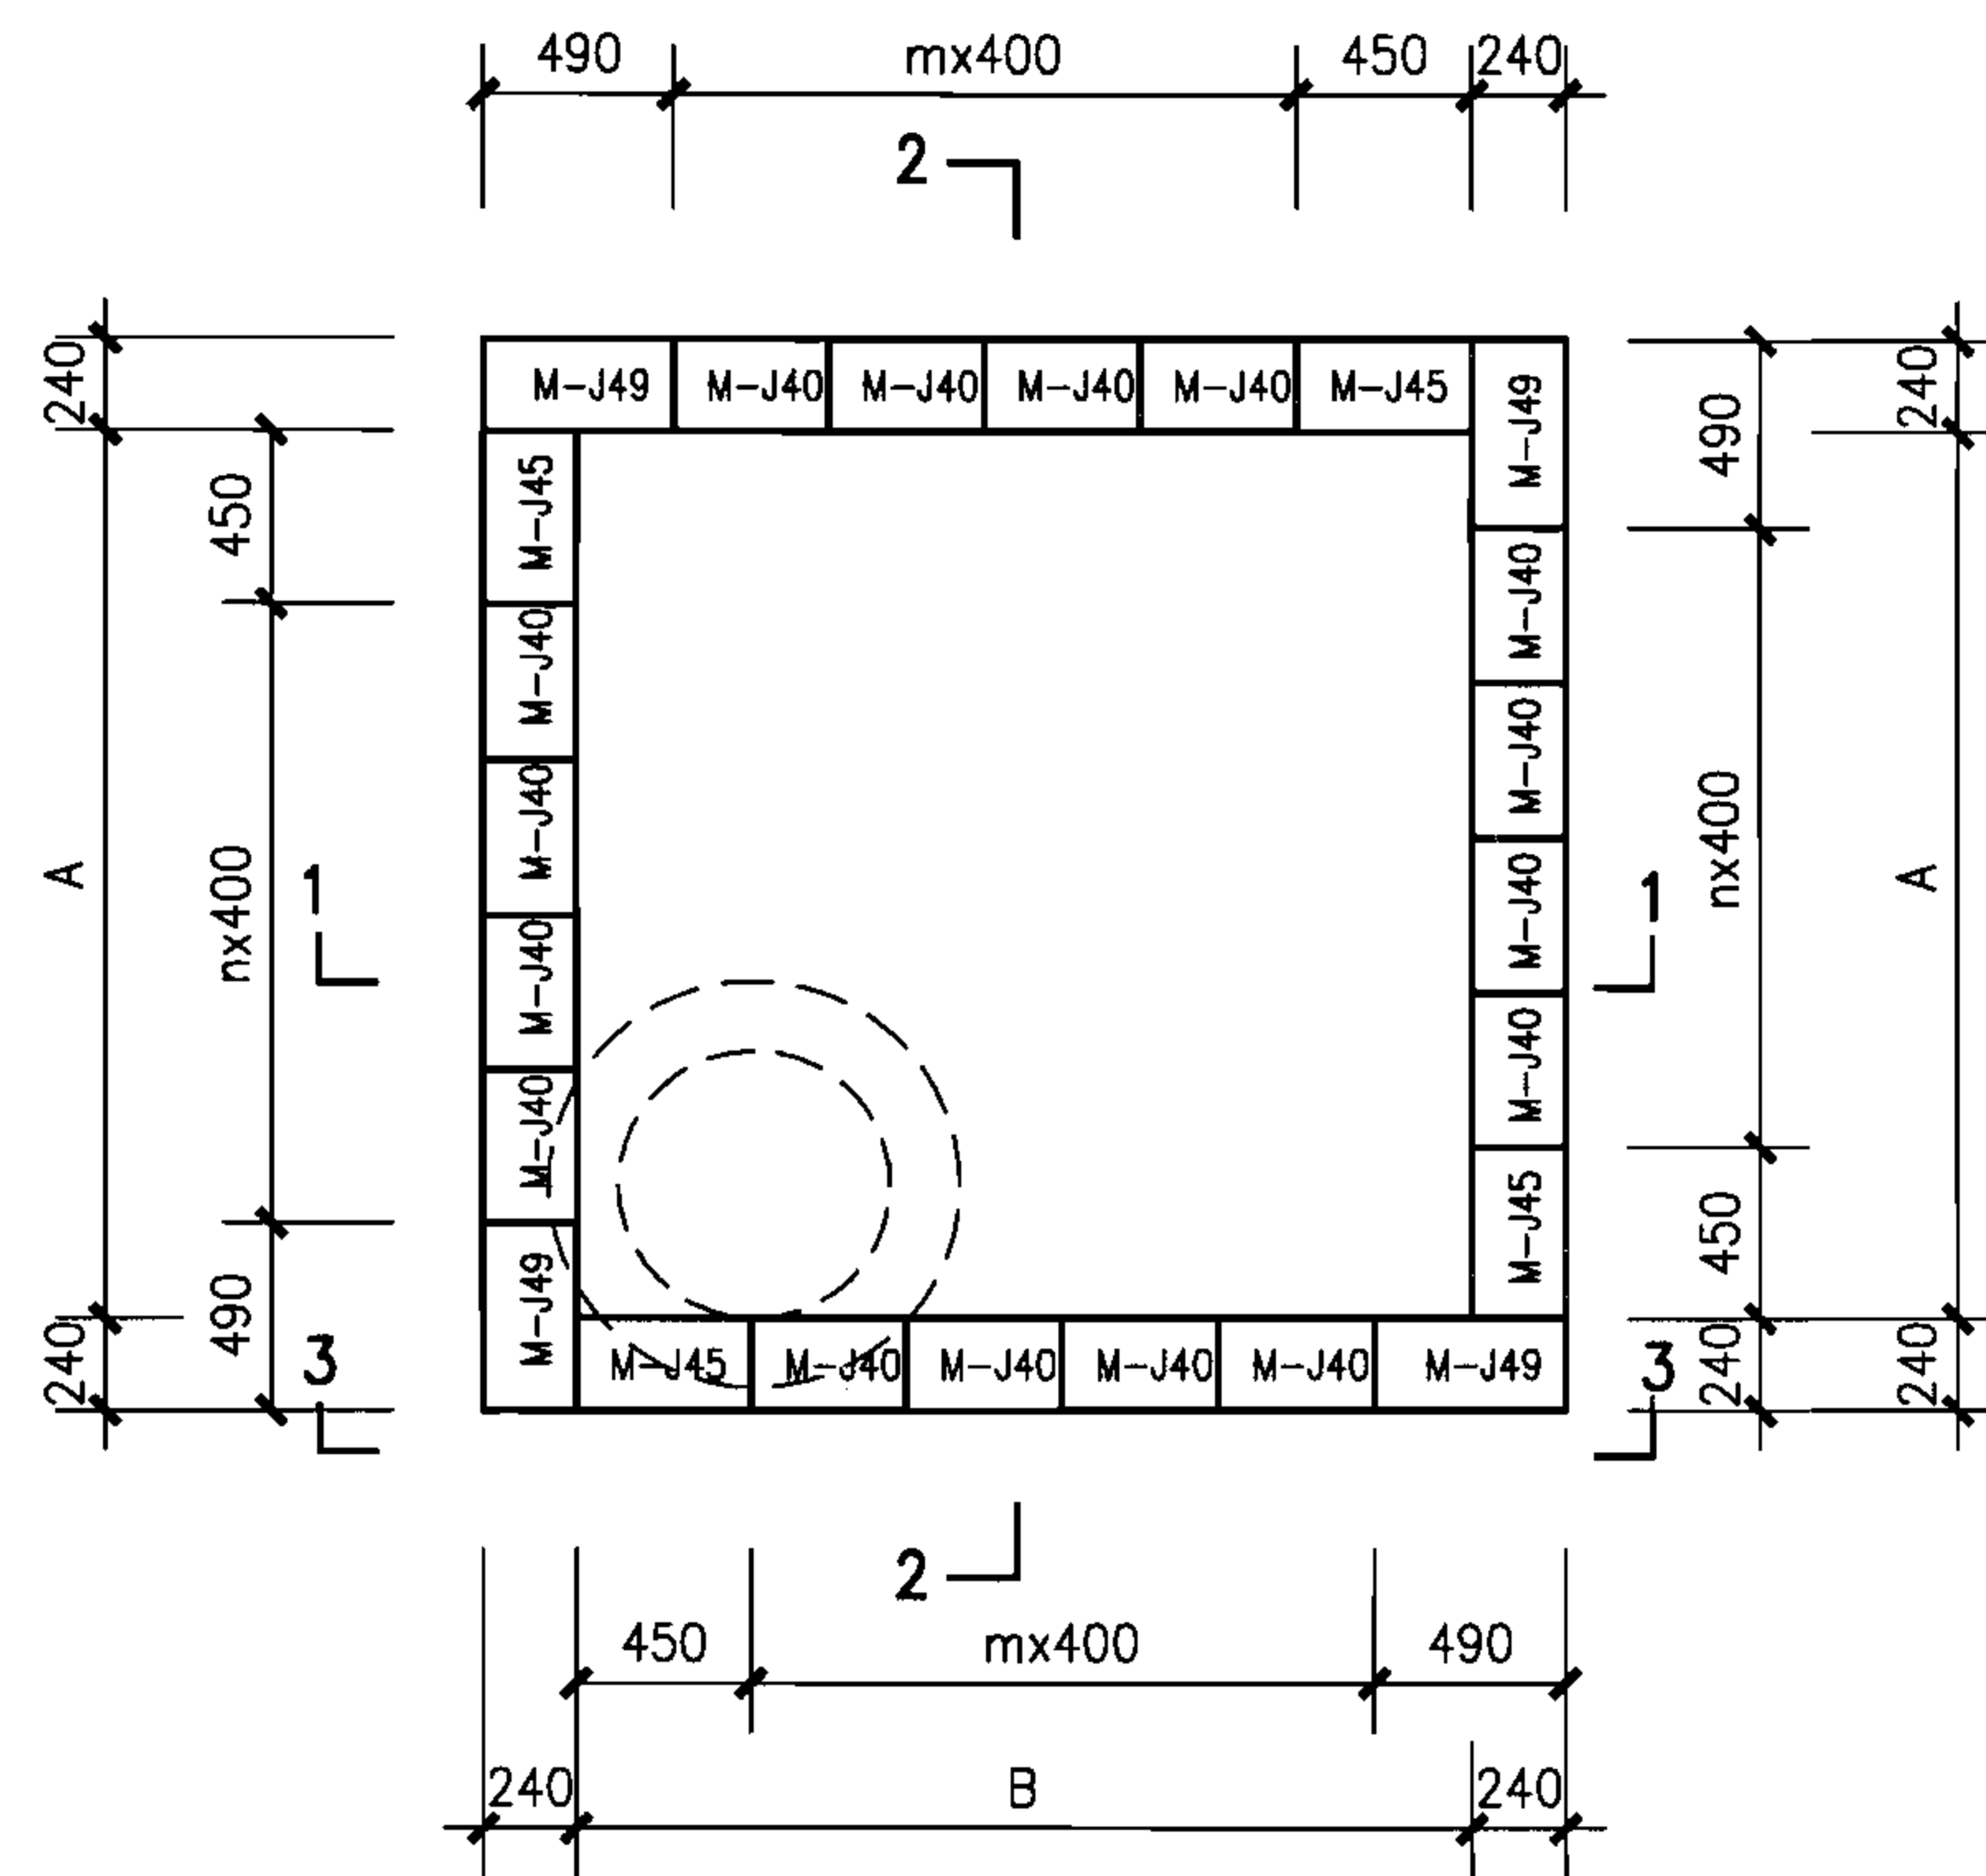

包封以上（双数层）排块图

说明：

1. 剖面详图详建本图集第51页。
2. 井室各部尺寸详建本图集第52页。

矩形90°三通污水检查井组砌图（二）

图集号

06MS201-4

审核 陈宗明

陈宗明

校对 周国华




周国华

设计 张连奎

张连奎

页

50

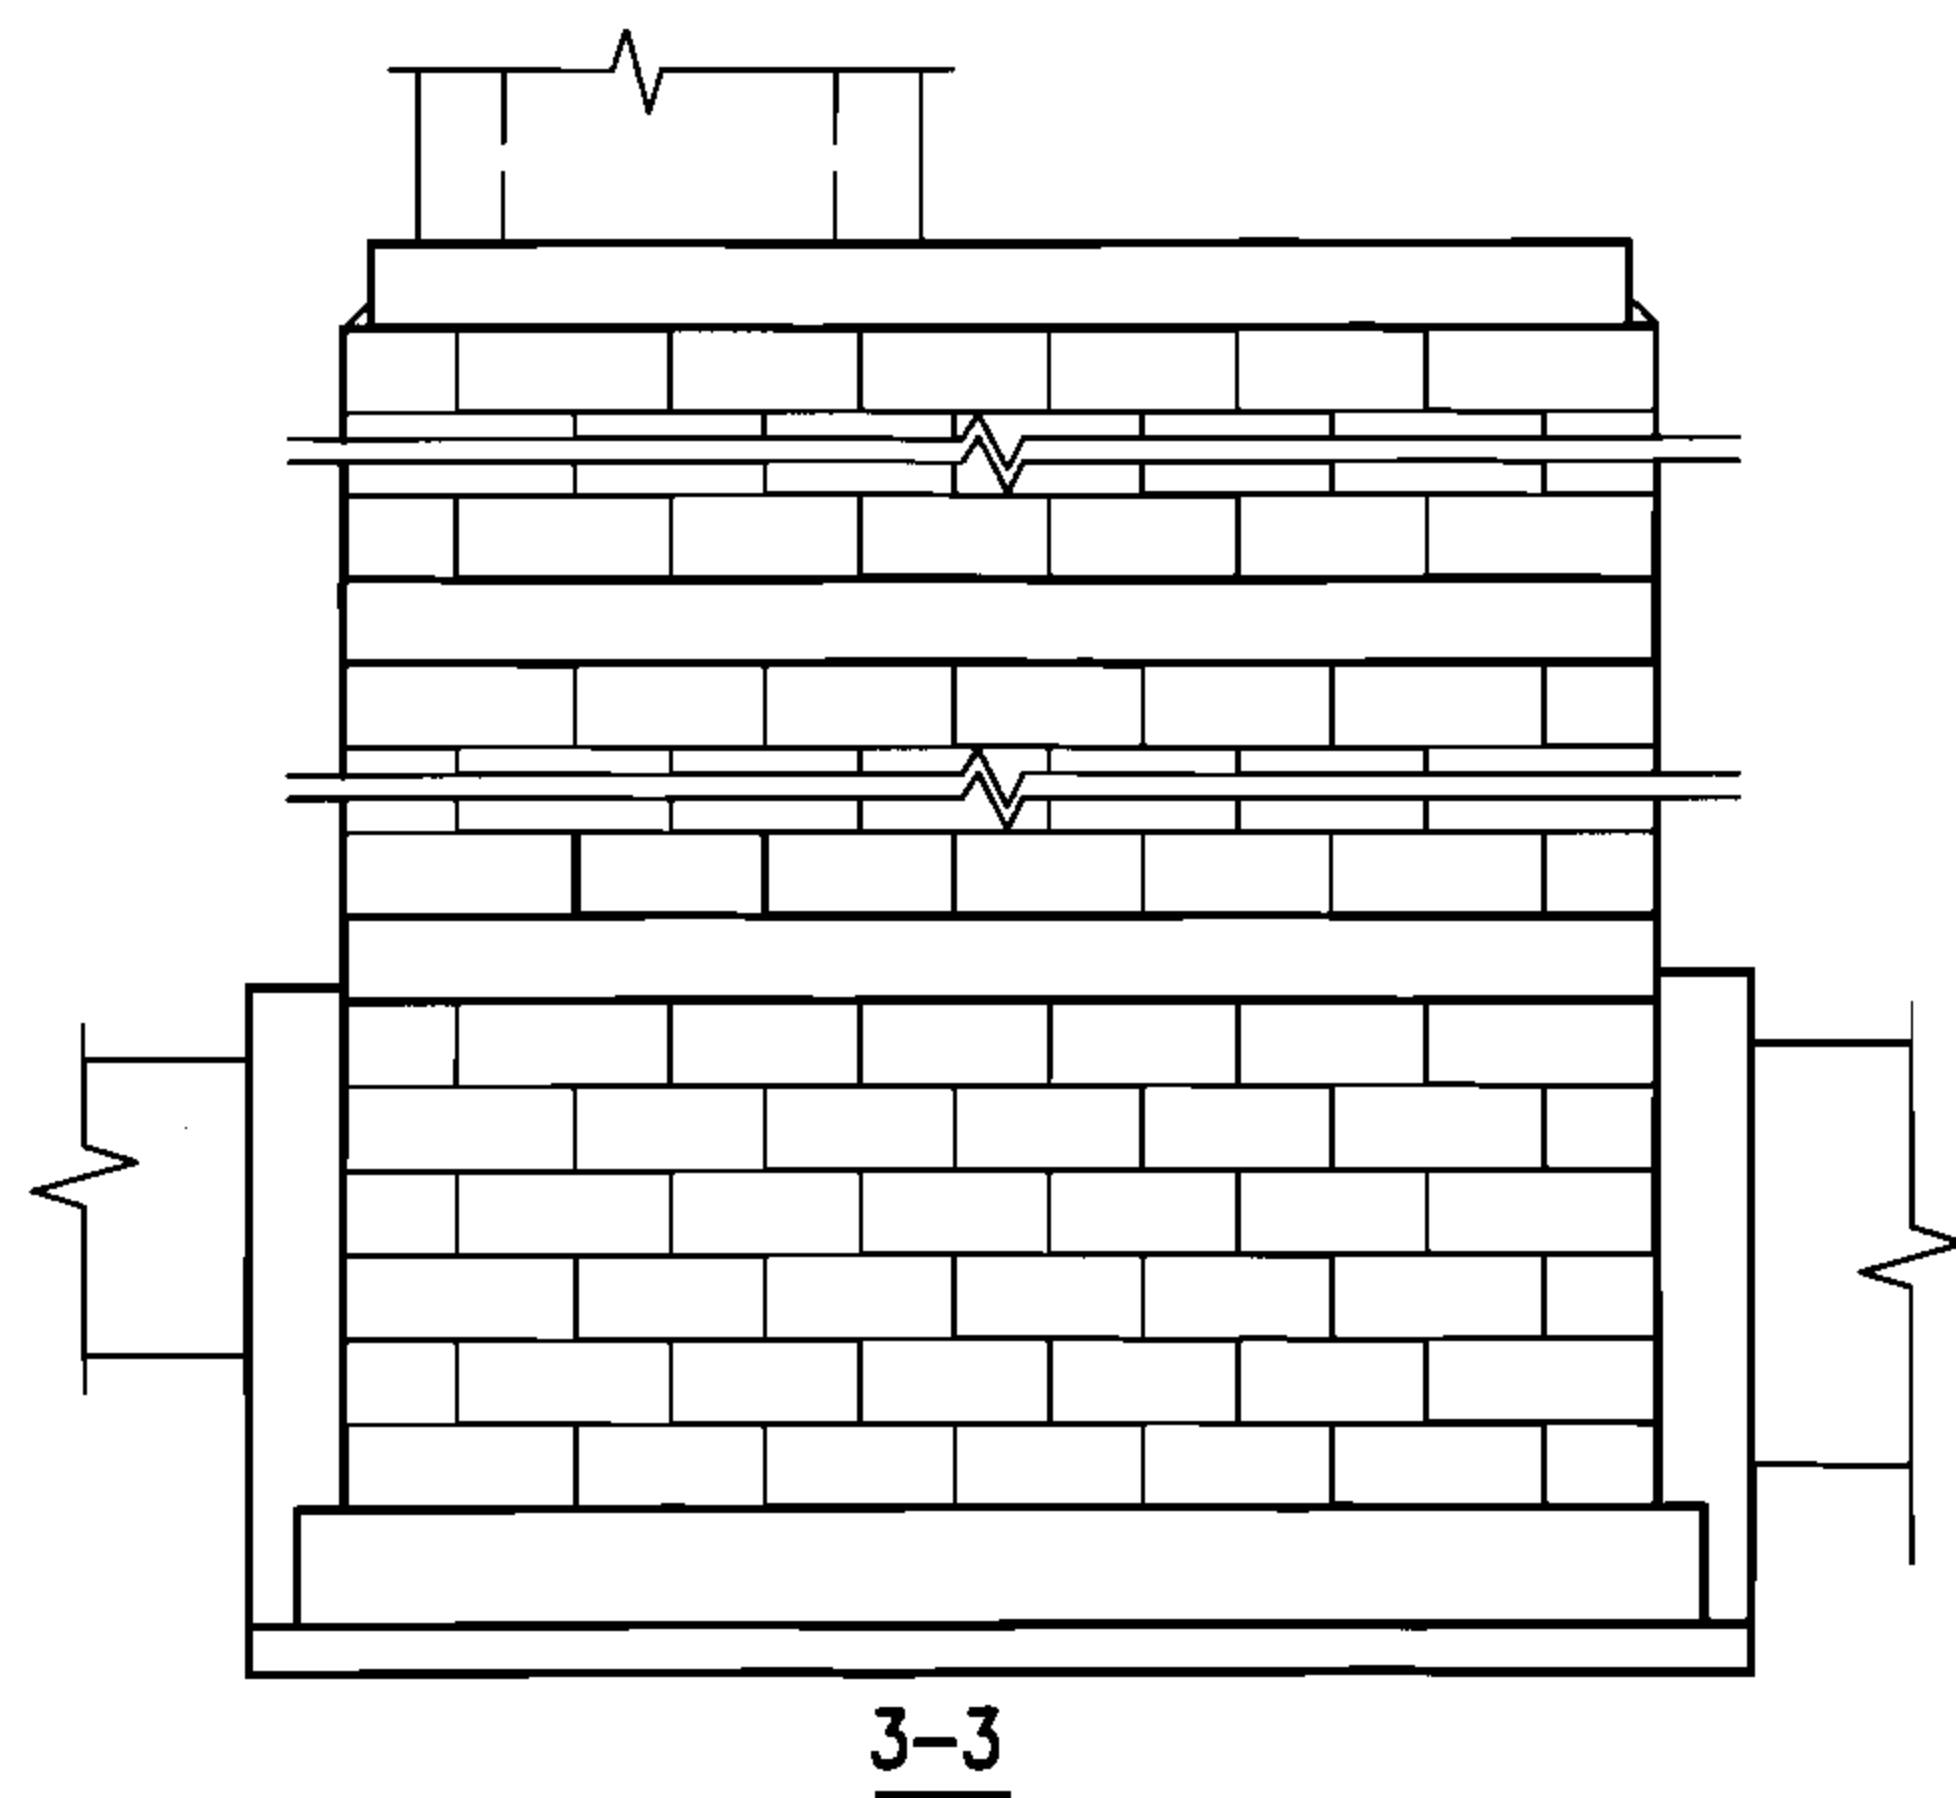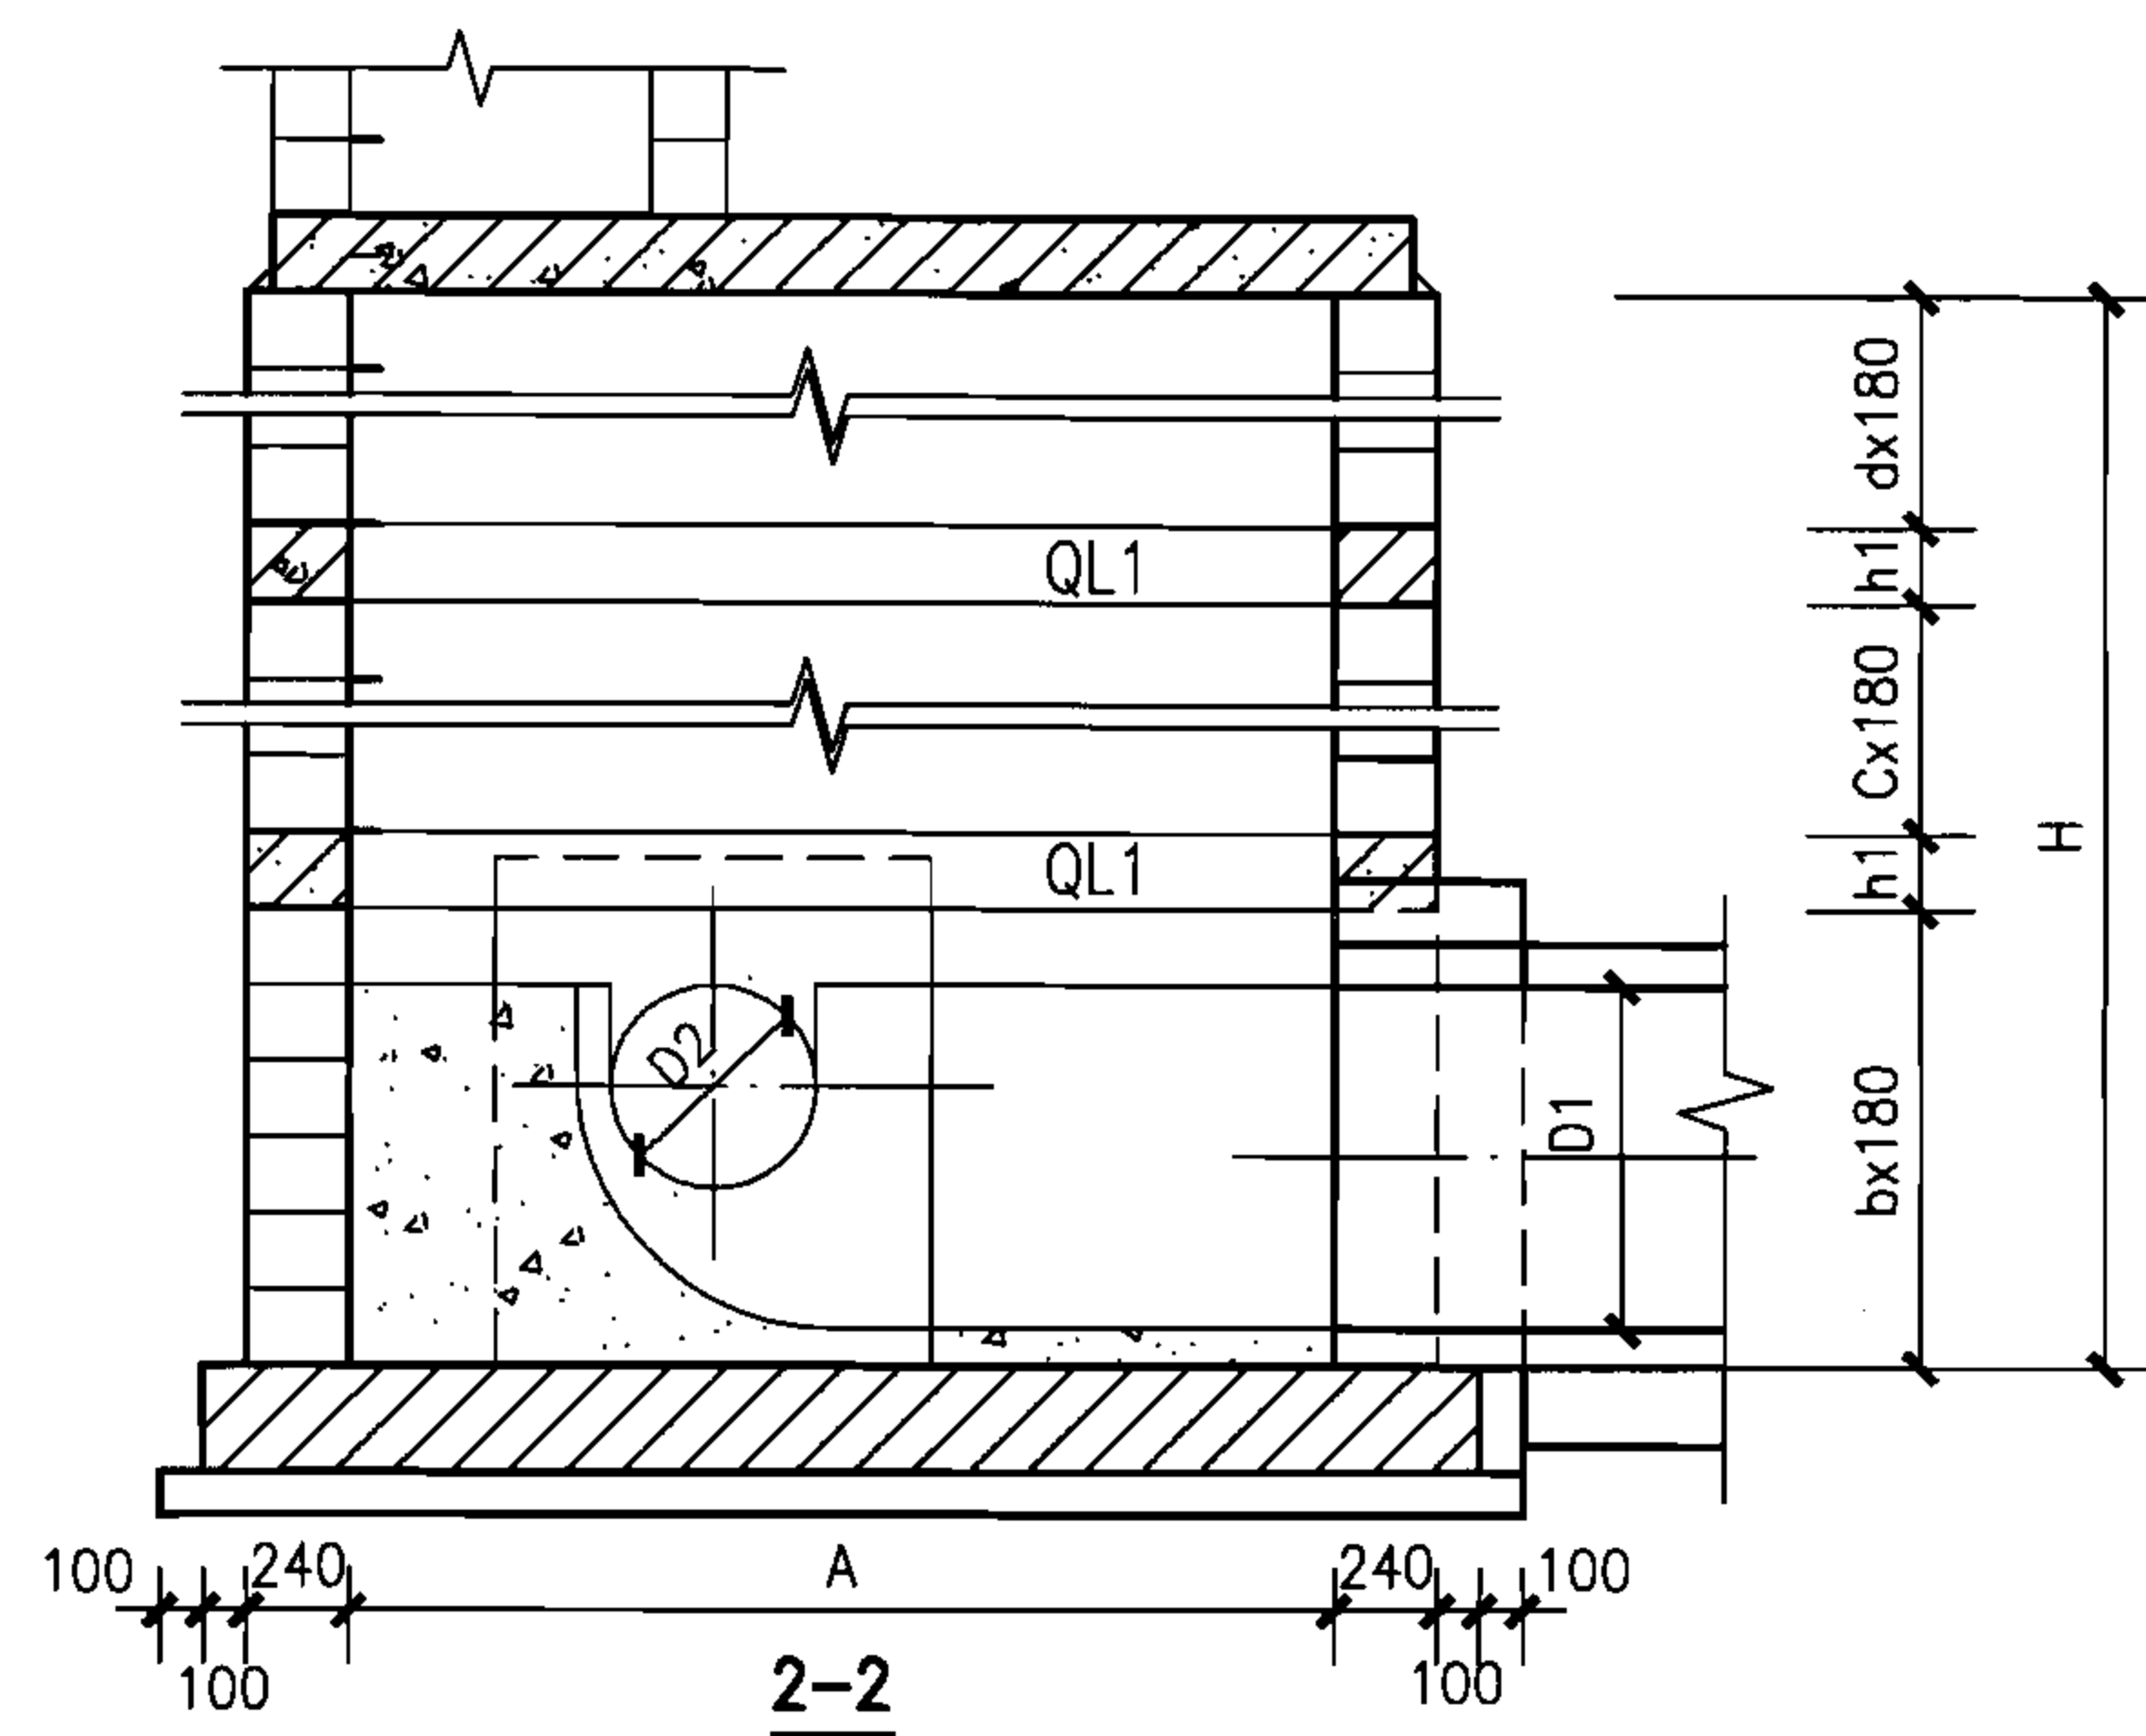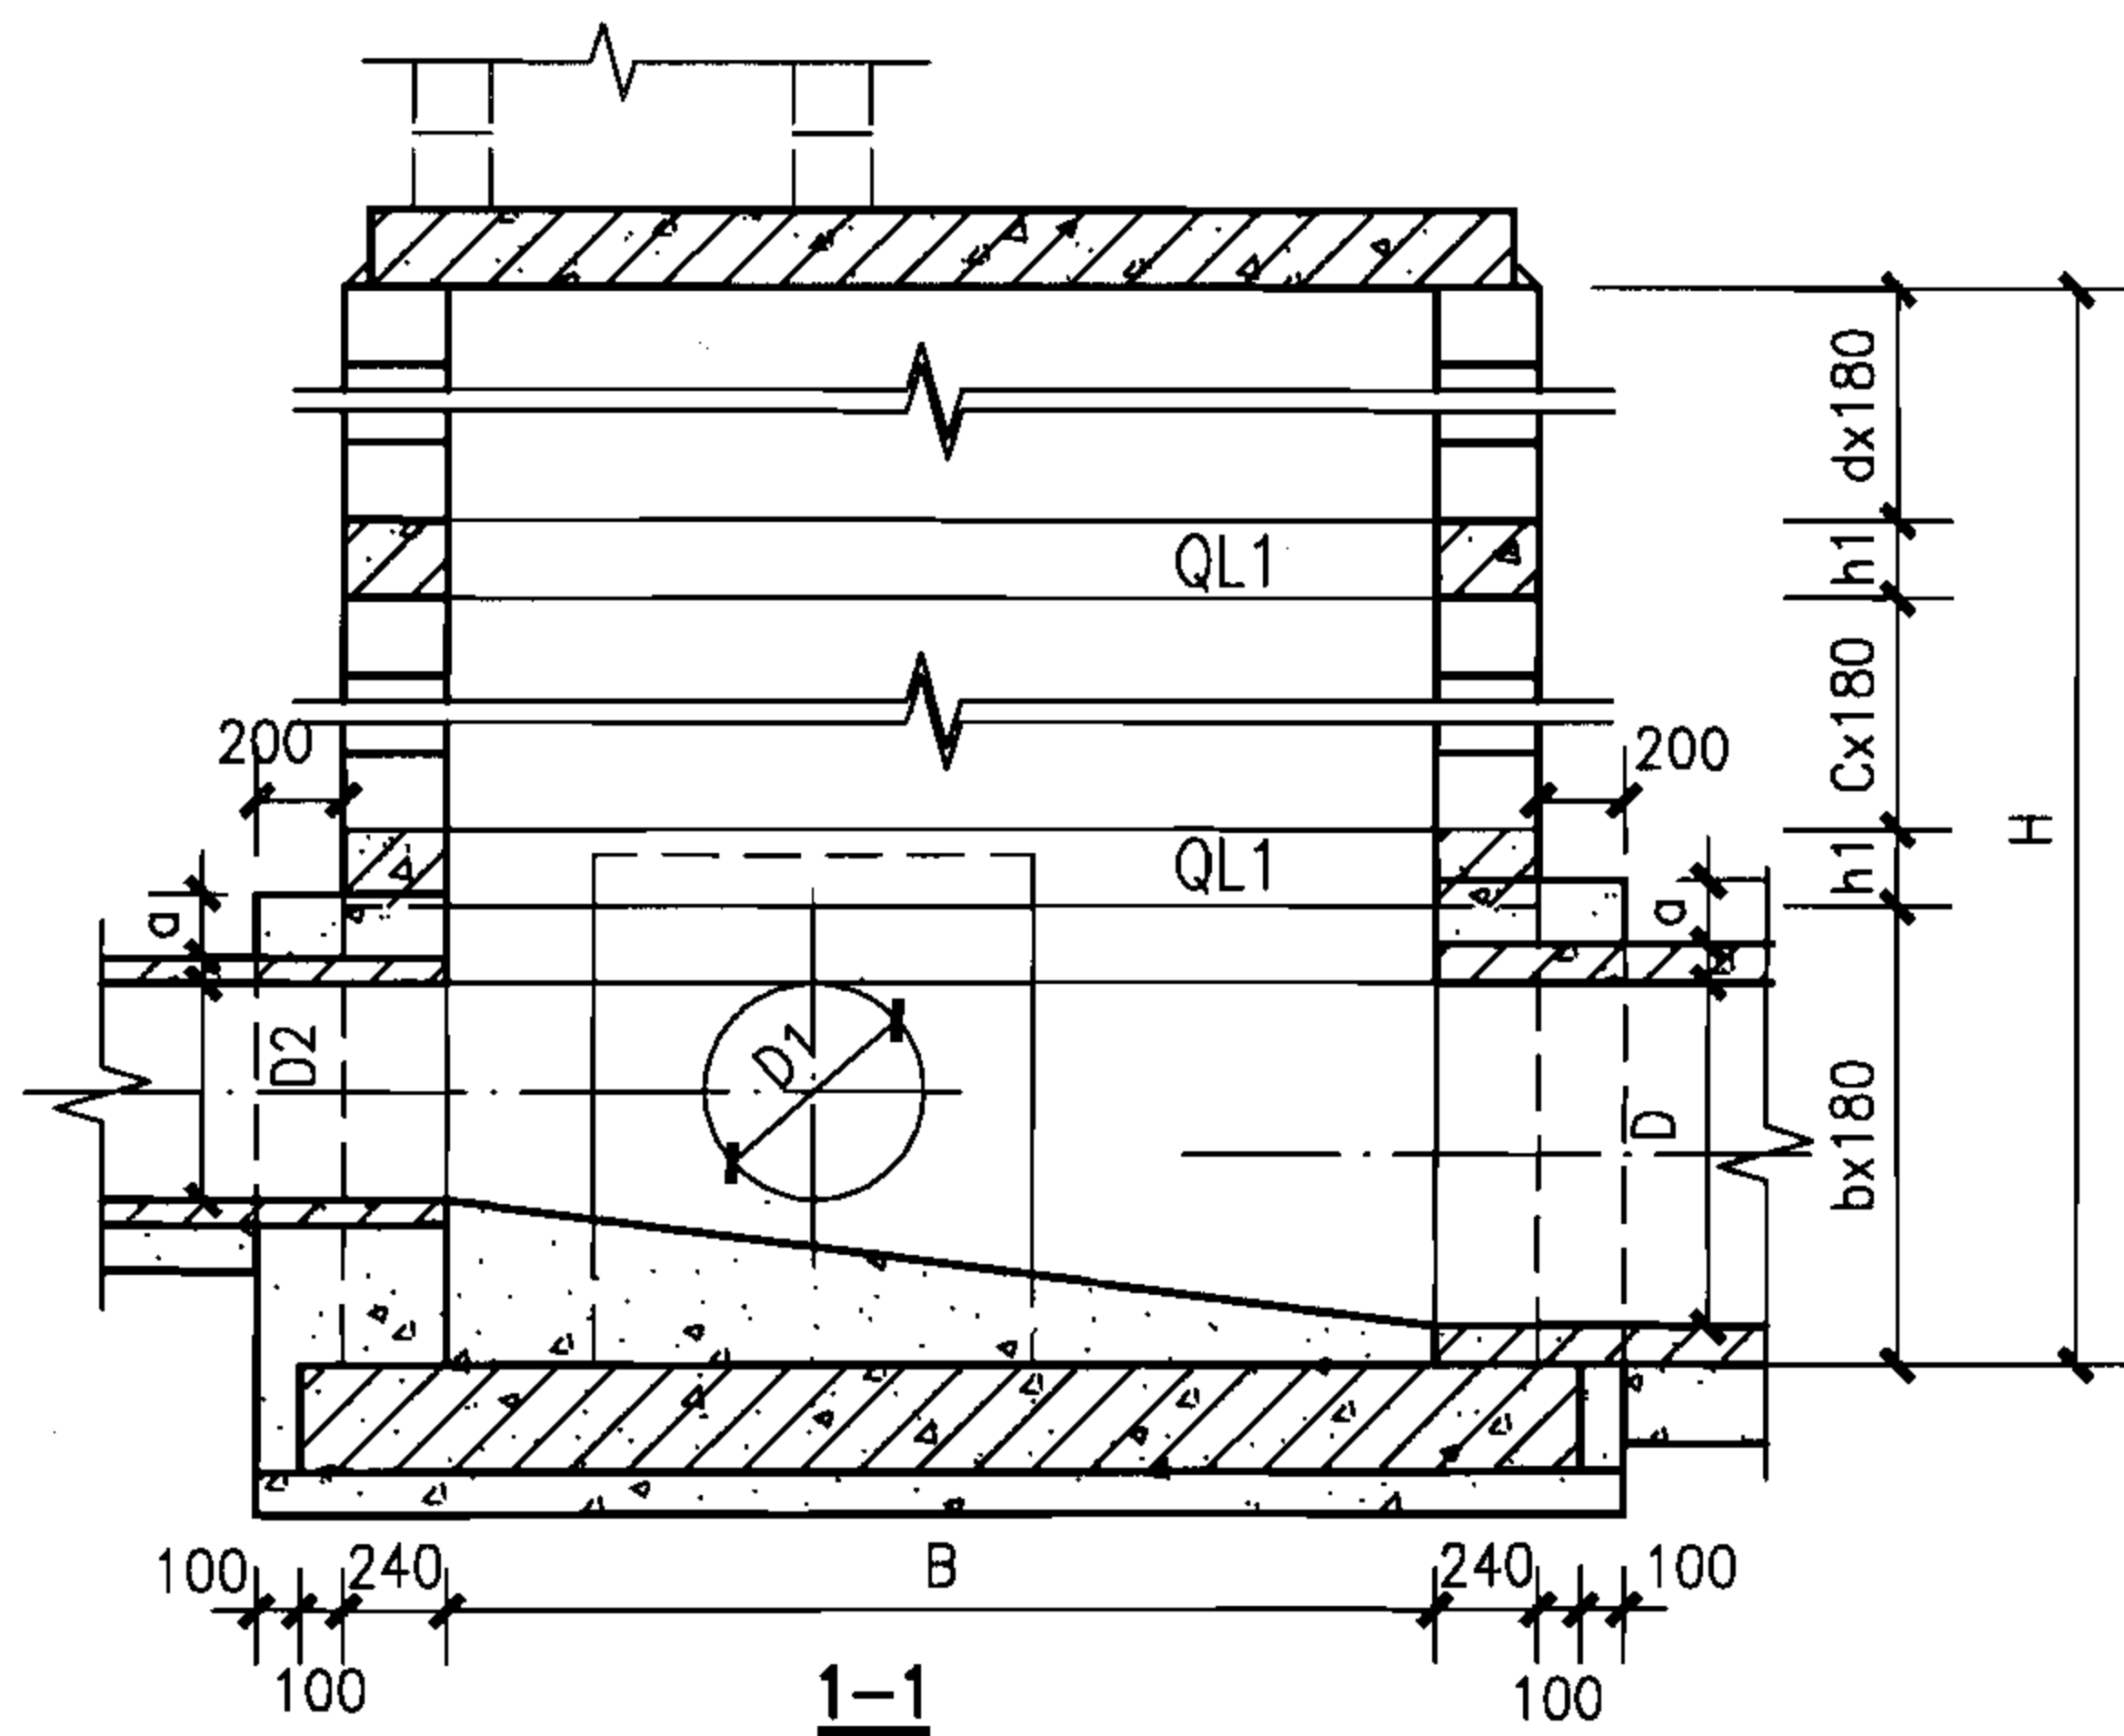

说明：井室各部尺寸详建本图集第52页。

矩形90°三通污水检查井组砌图（三）

图集号

06MS201-4

审核 陈宗明

陈宗明

校对 周国华

周国华

设计 张连奎

张连奎

页

51

井室各部尺寸及工程量统计表


地下水	管 径			各 部 尺 寸										井室模块(块)			井室混凝土(m³)	
	D	D1	D2	A	B	m	n	a	b	c	d	h1	H	M-J49	M-J40	M-J45	灌芯	包封
无地下水	900	600~900	600~900	1900	1900	3	3	150	6	4	4	180	2880	56	156	56	2.17	0.762
	1000	600~1000	600~1000	1900	1900	3	3	150	7	4	4	180	3060	60	162	60	2.28	0.846
	1100	600~1100	600~1100	2300	2300	4	4	200	8	3	4	180	3060	60	213	60	2.67	1.218
	1200	600~1200	600~1200	2300	2300	4	4	200	8	4	4	180	3240	64	229	64	2.86	1.323
	1300	600~1300	600~1300	2300	2300	4	4	200	9	3	4	180	3240	64	220	64	2.79	1.413
	1400	600~1400	600~1400	2700	2700	5	5	200	10	3	4	180	3420	68	292	68	3.41	1.521
	1500	600~1500	600~1500	2700	2700	5	5	200	10	4	4	180	3600	72	288	72	3.45	1.608
有地下水	900	600~900	600~900	1900	1900	3	3	150	6	3	3	360	2880	48	132	48	1.84	0.762
	1000	600~1000	600~1000	1900	1900	3	3	150	7	3	3	360	3060	52	138	52	1.96	0.846
	1100	600~1100	600~1100	2300	2300	4	4	200	8	2	3	360	3060	52	181	52	2.29	1.218
	1200	600~1200	600~1200	2300	2300	4	4	200	8	3	3	360	3240	56	197	56	2.48	1.323
	1300	600~1300	600~1300	2300	2300	4	4	200	9	2	3	360	3240	56	188	56	2.41	1.413
	1400	600~1400	600~1400	2700	2700	5	5	200	10	2	3	360	3420	60	252	60	2.97	1.521
	1500	600~1500	600~1500	2700	2700	5	5	200	10	3	3	360	3600	64	248	64	3.00	1.608

每侧墙体接入支管管径
不同时工程量修正表


管 径	替掉模块	包封混凝土
D1、D2	M-J40(块)	(m³)
600	1	0.177
700	1	0.204
800	3	0.227
900	4	0.254
1000	6	0.282
1100	9	0.406
1200	9	0.441
1300	12	0.471
1400	16	0.507
1500	24	0.536

说明:

1. 井室工程量统计以接入支管最大管径计算, 其他情况根据
每侧墙体接入支管管径不同时的工程量修正表进行修正。
2. 工程量统计表未包括井筒部分的工程量。

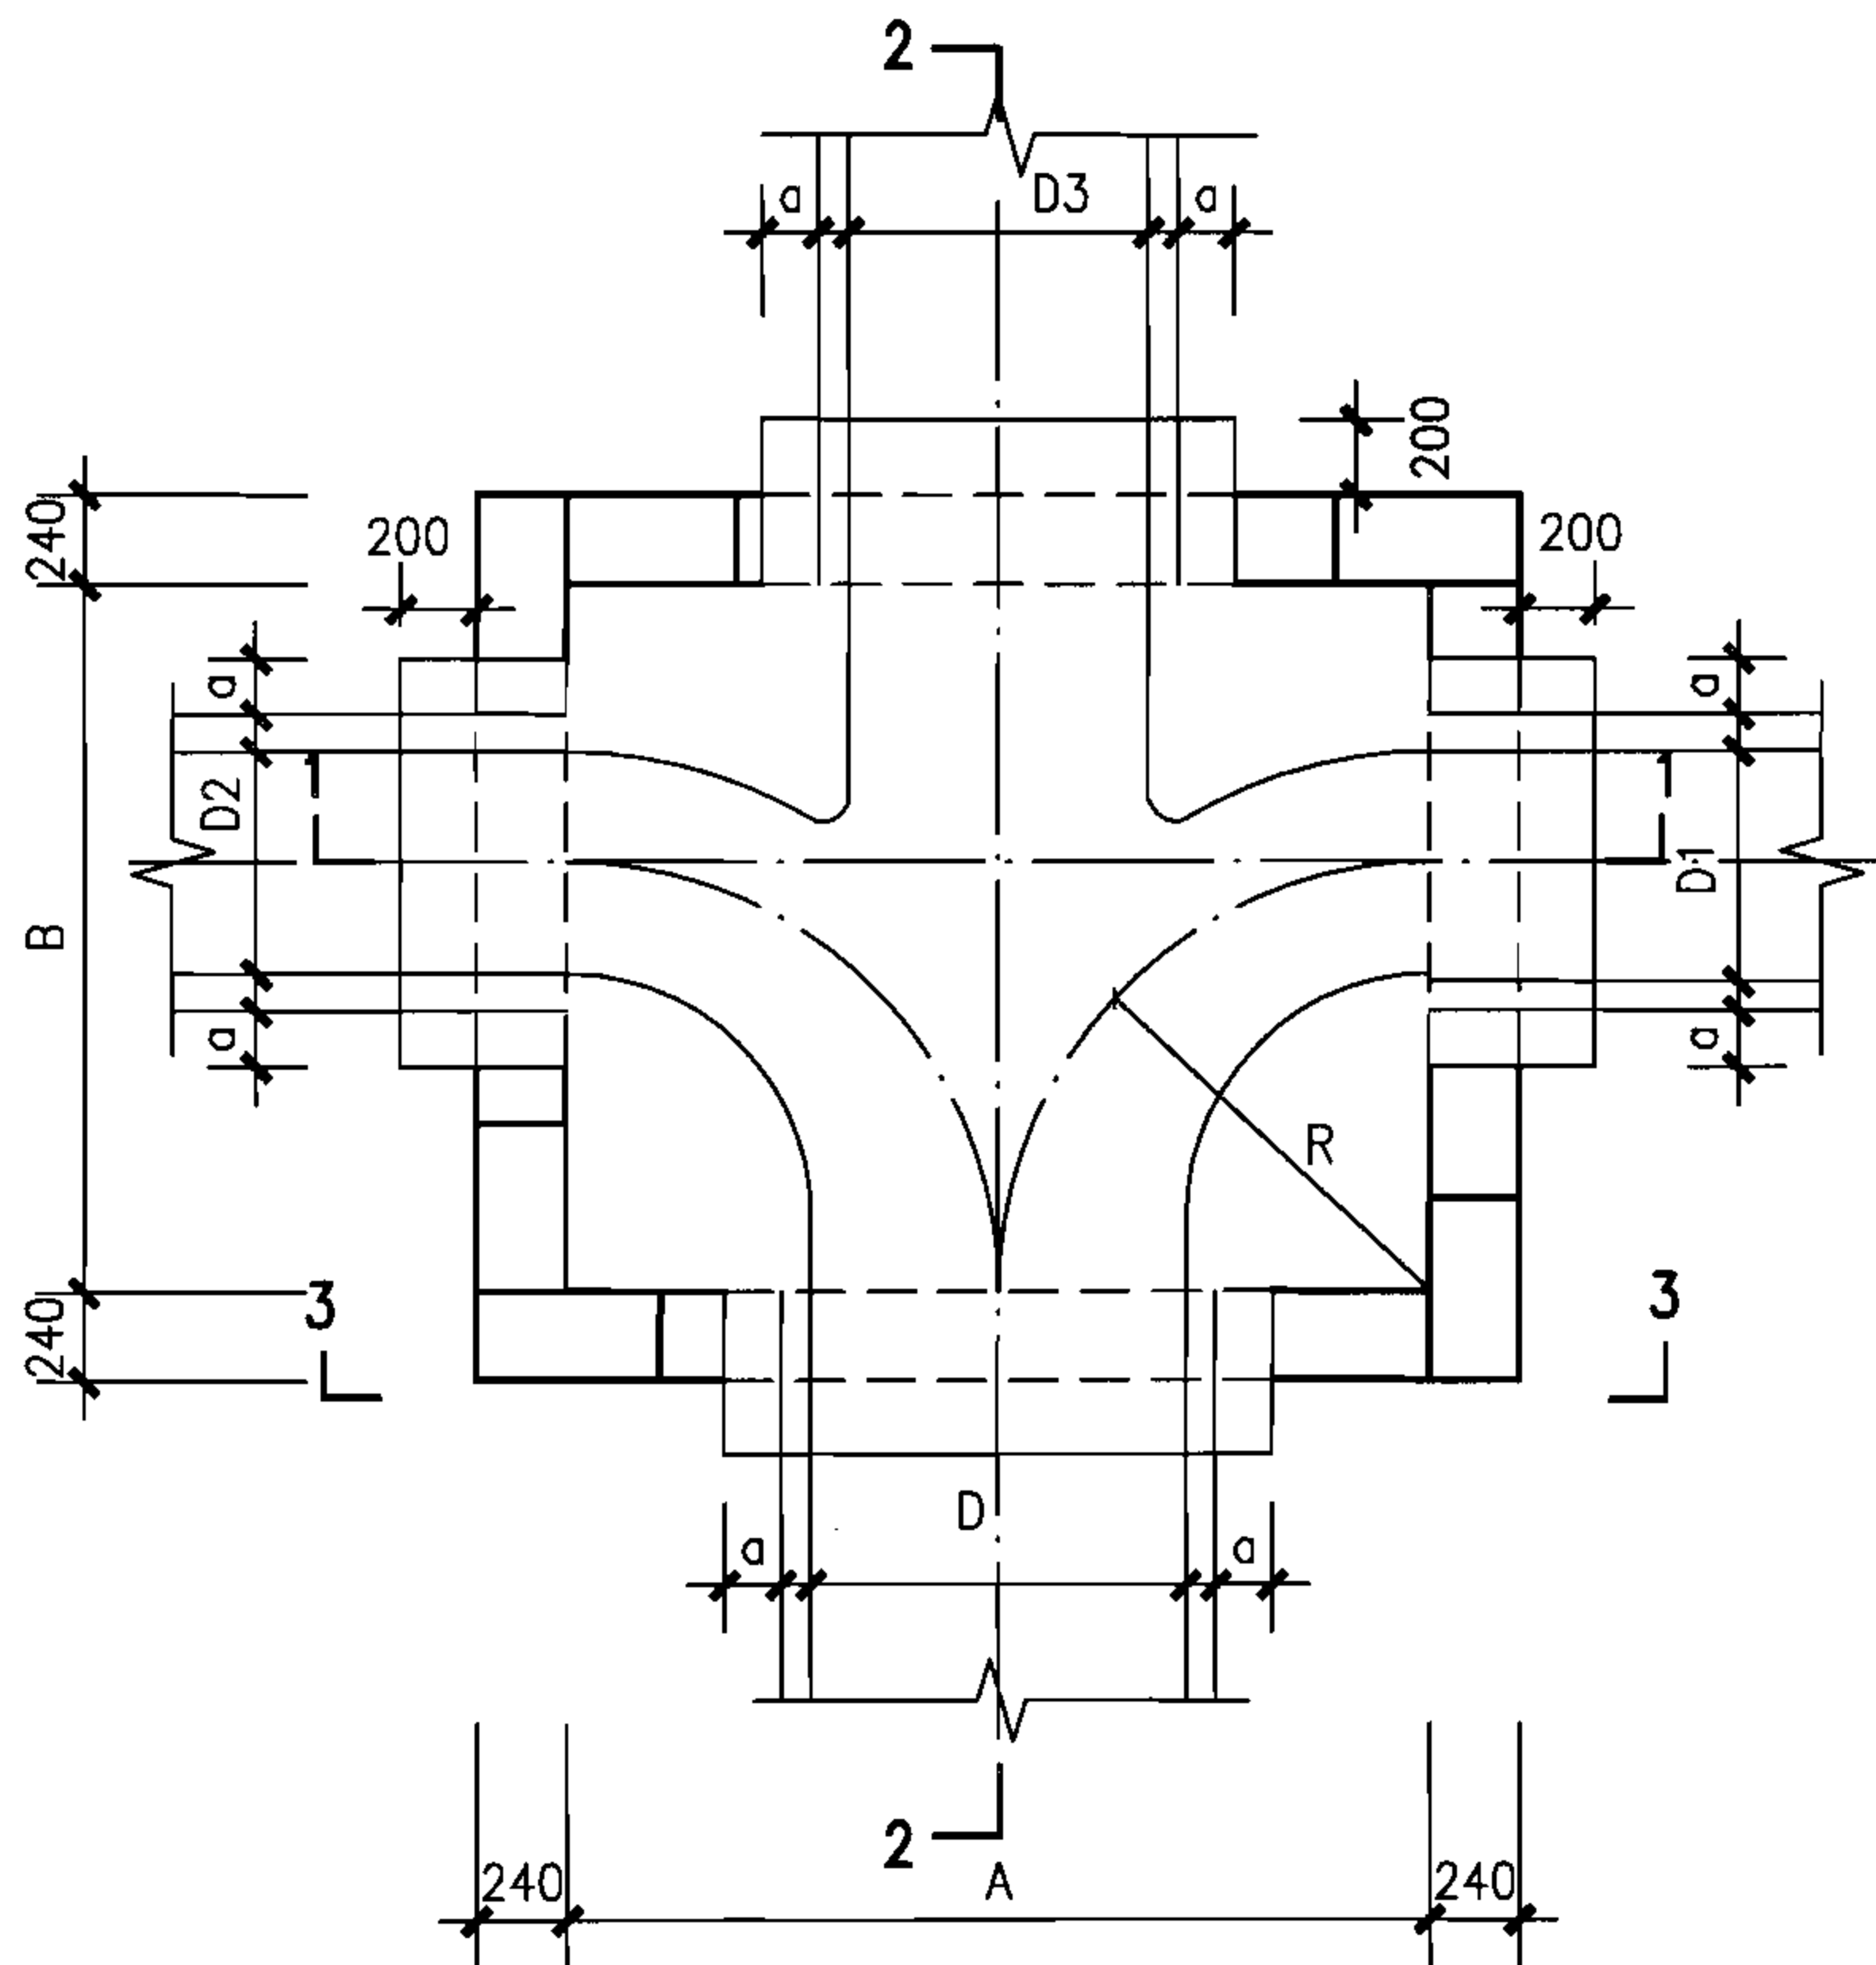

管顶以下（单数层）排块图

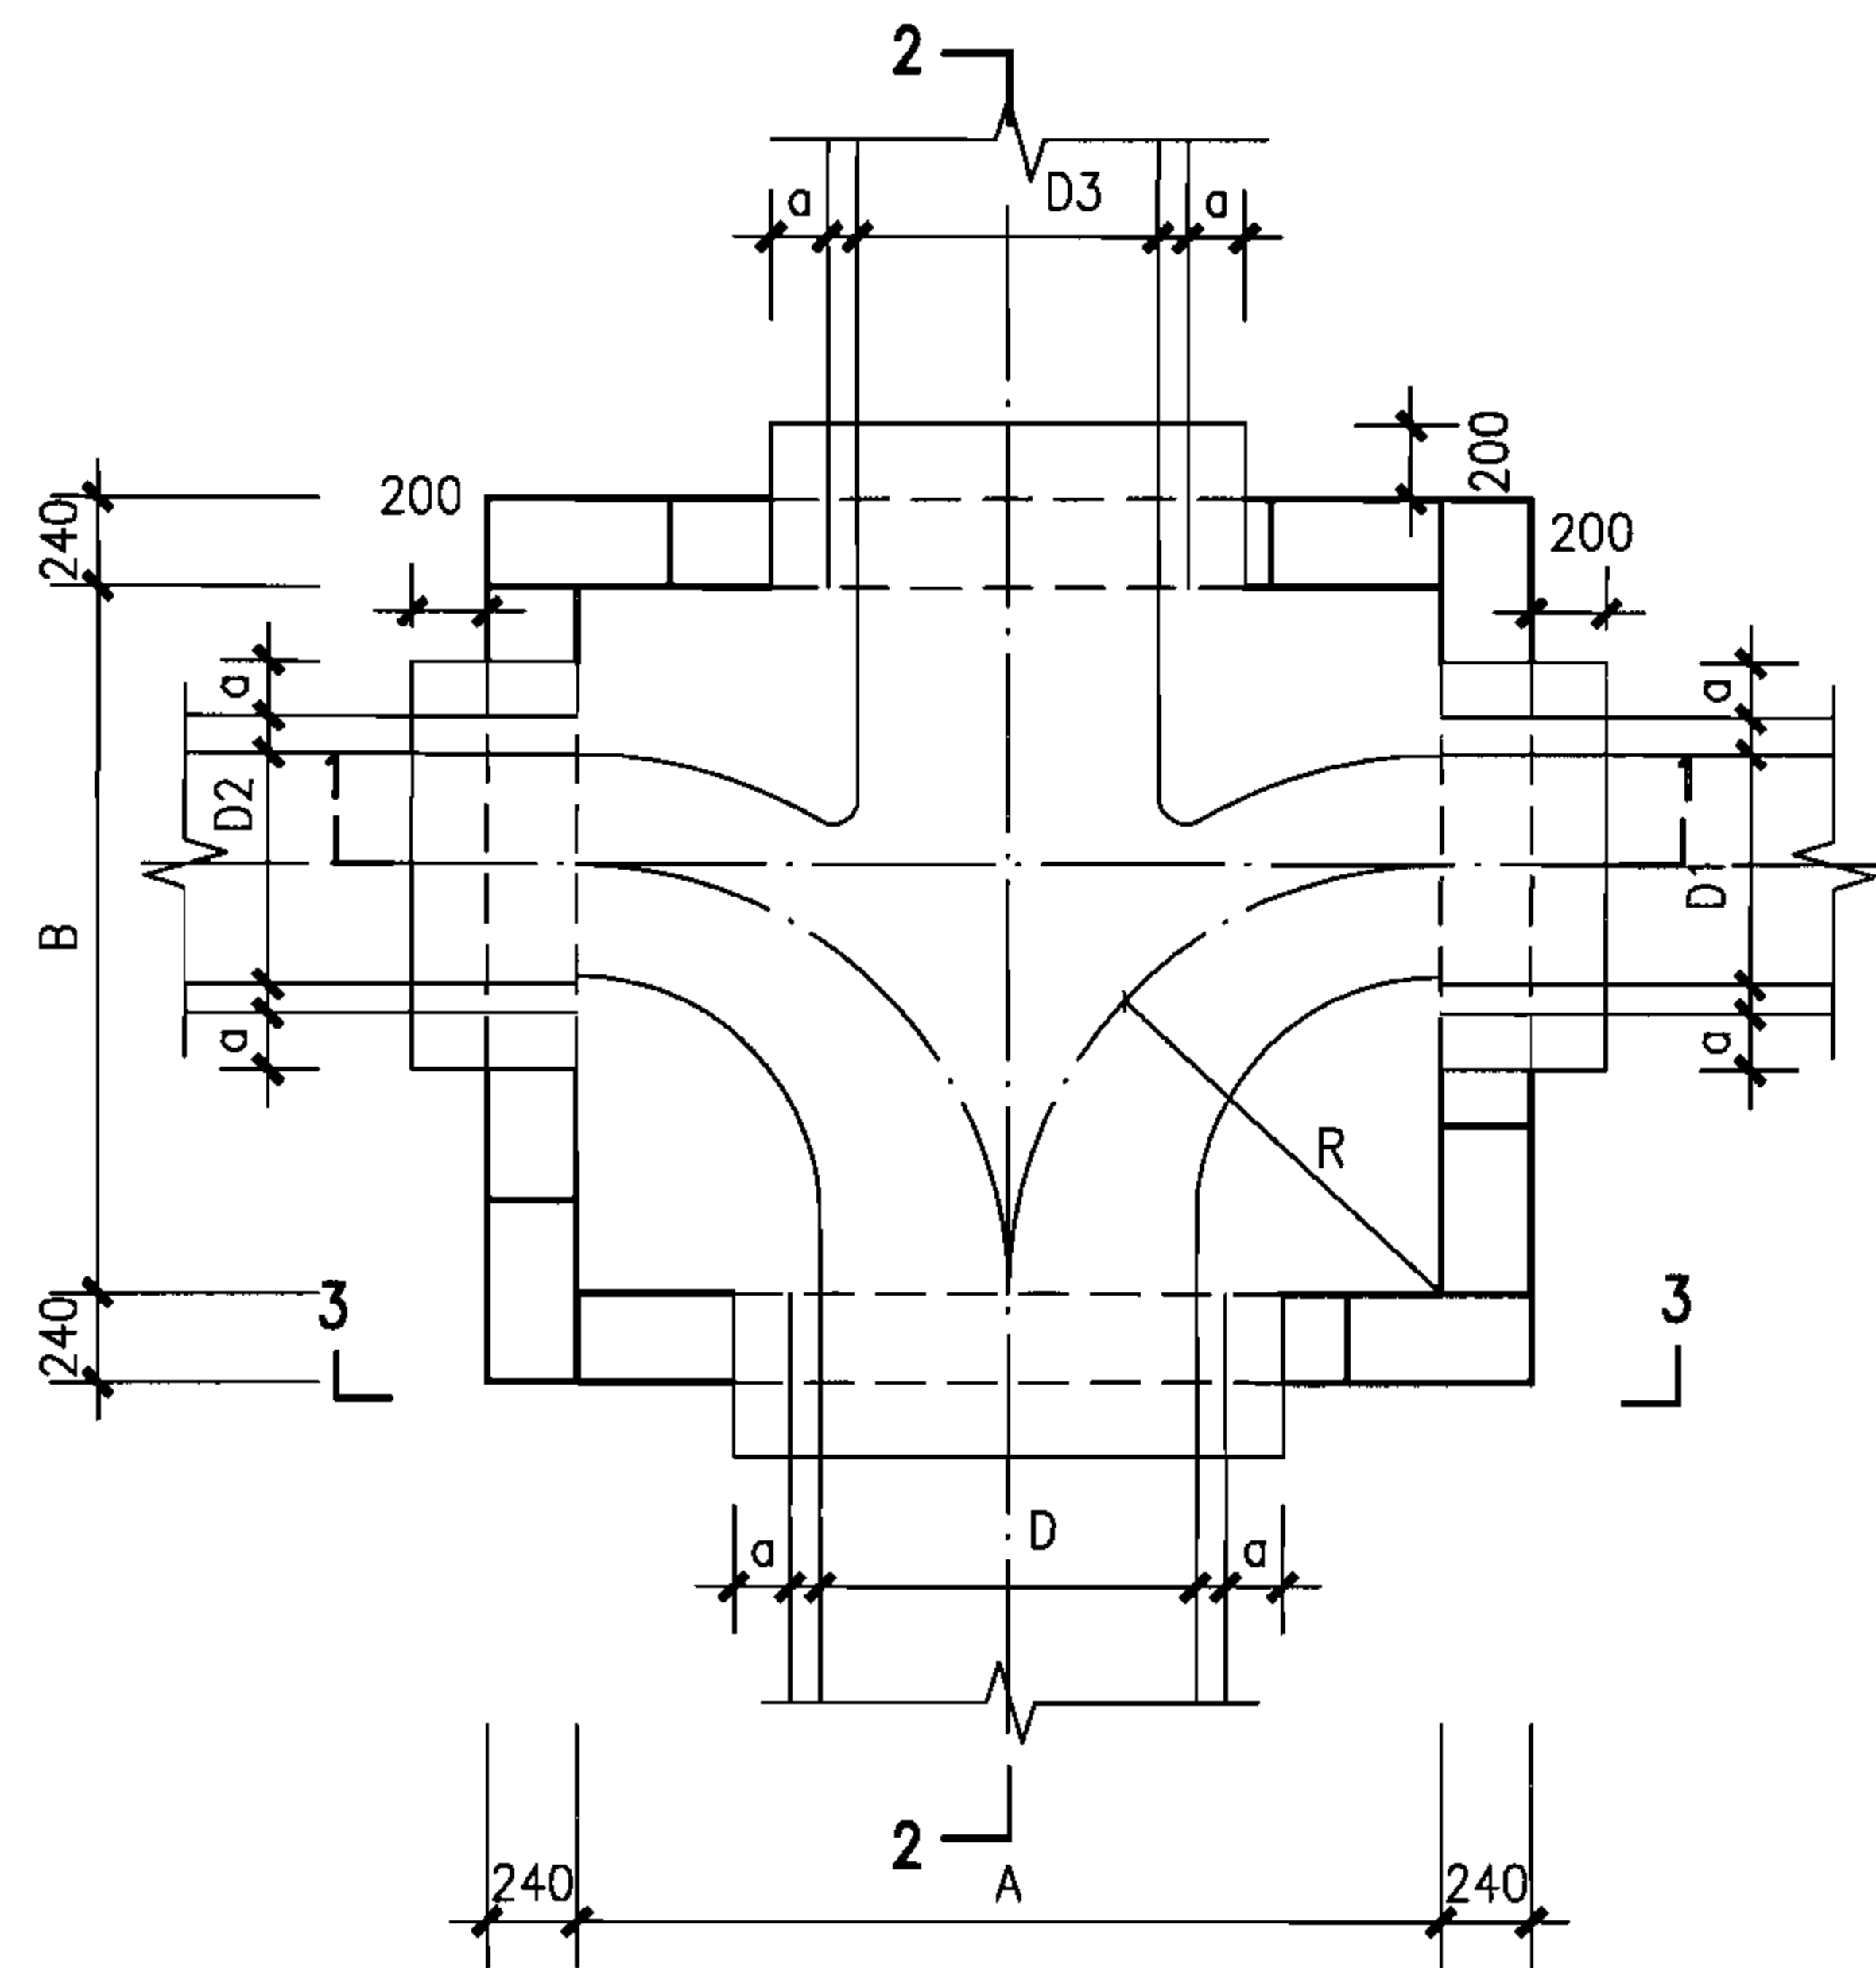

管顶以下（双数层）排块图

说明：

1. 井壁包封以下模块排块图同包封以上模块排块图，管道周边模块根据现场情况进行切割。
2. 剖面详图详建本图集第55页。
3. 井室各部尺寸详建本图集第56页。
4. 管道接口包封做法详建本图集第89页。

矩形90°四通污水检查井组砌图（一）

图集号

06MS201-4

审核 陈宗明

陈宗明

校对 周国华


周国华

设计 张连奎


张连奎

页

53

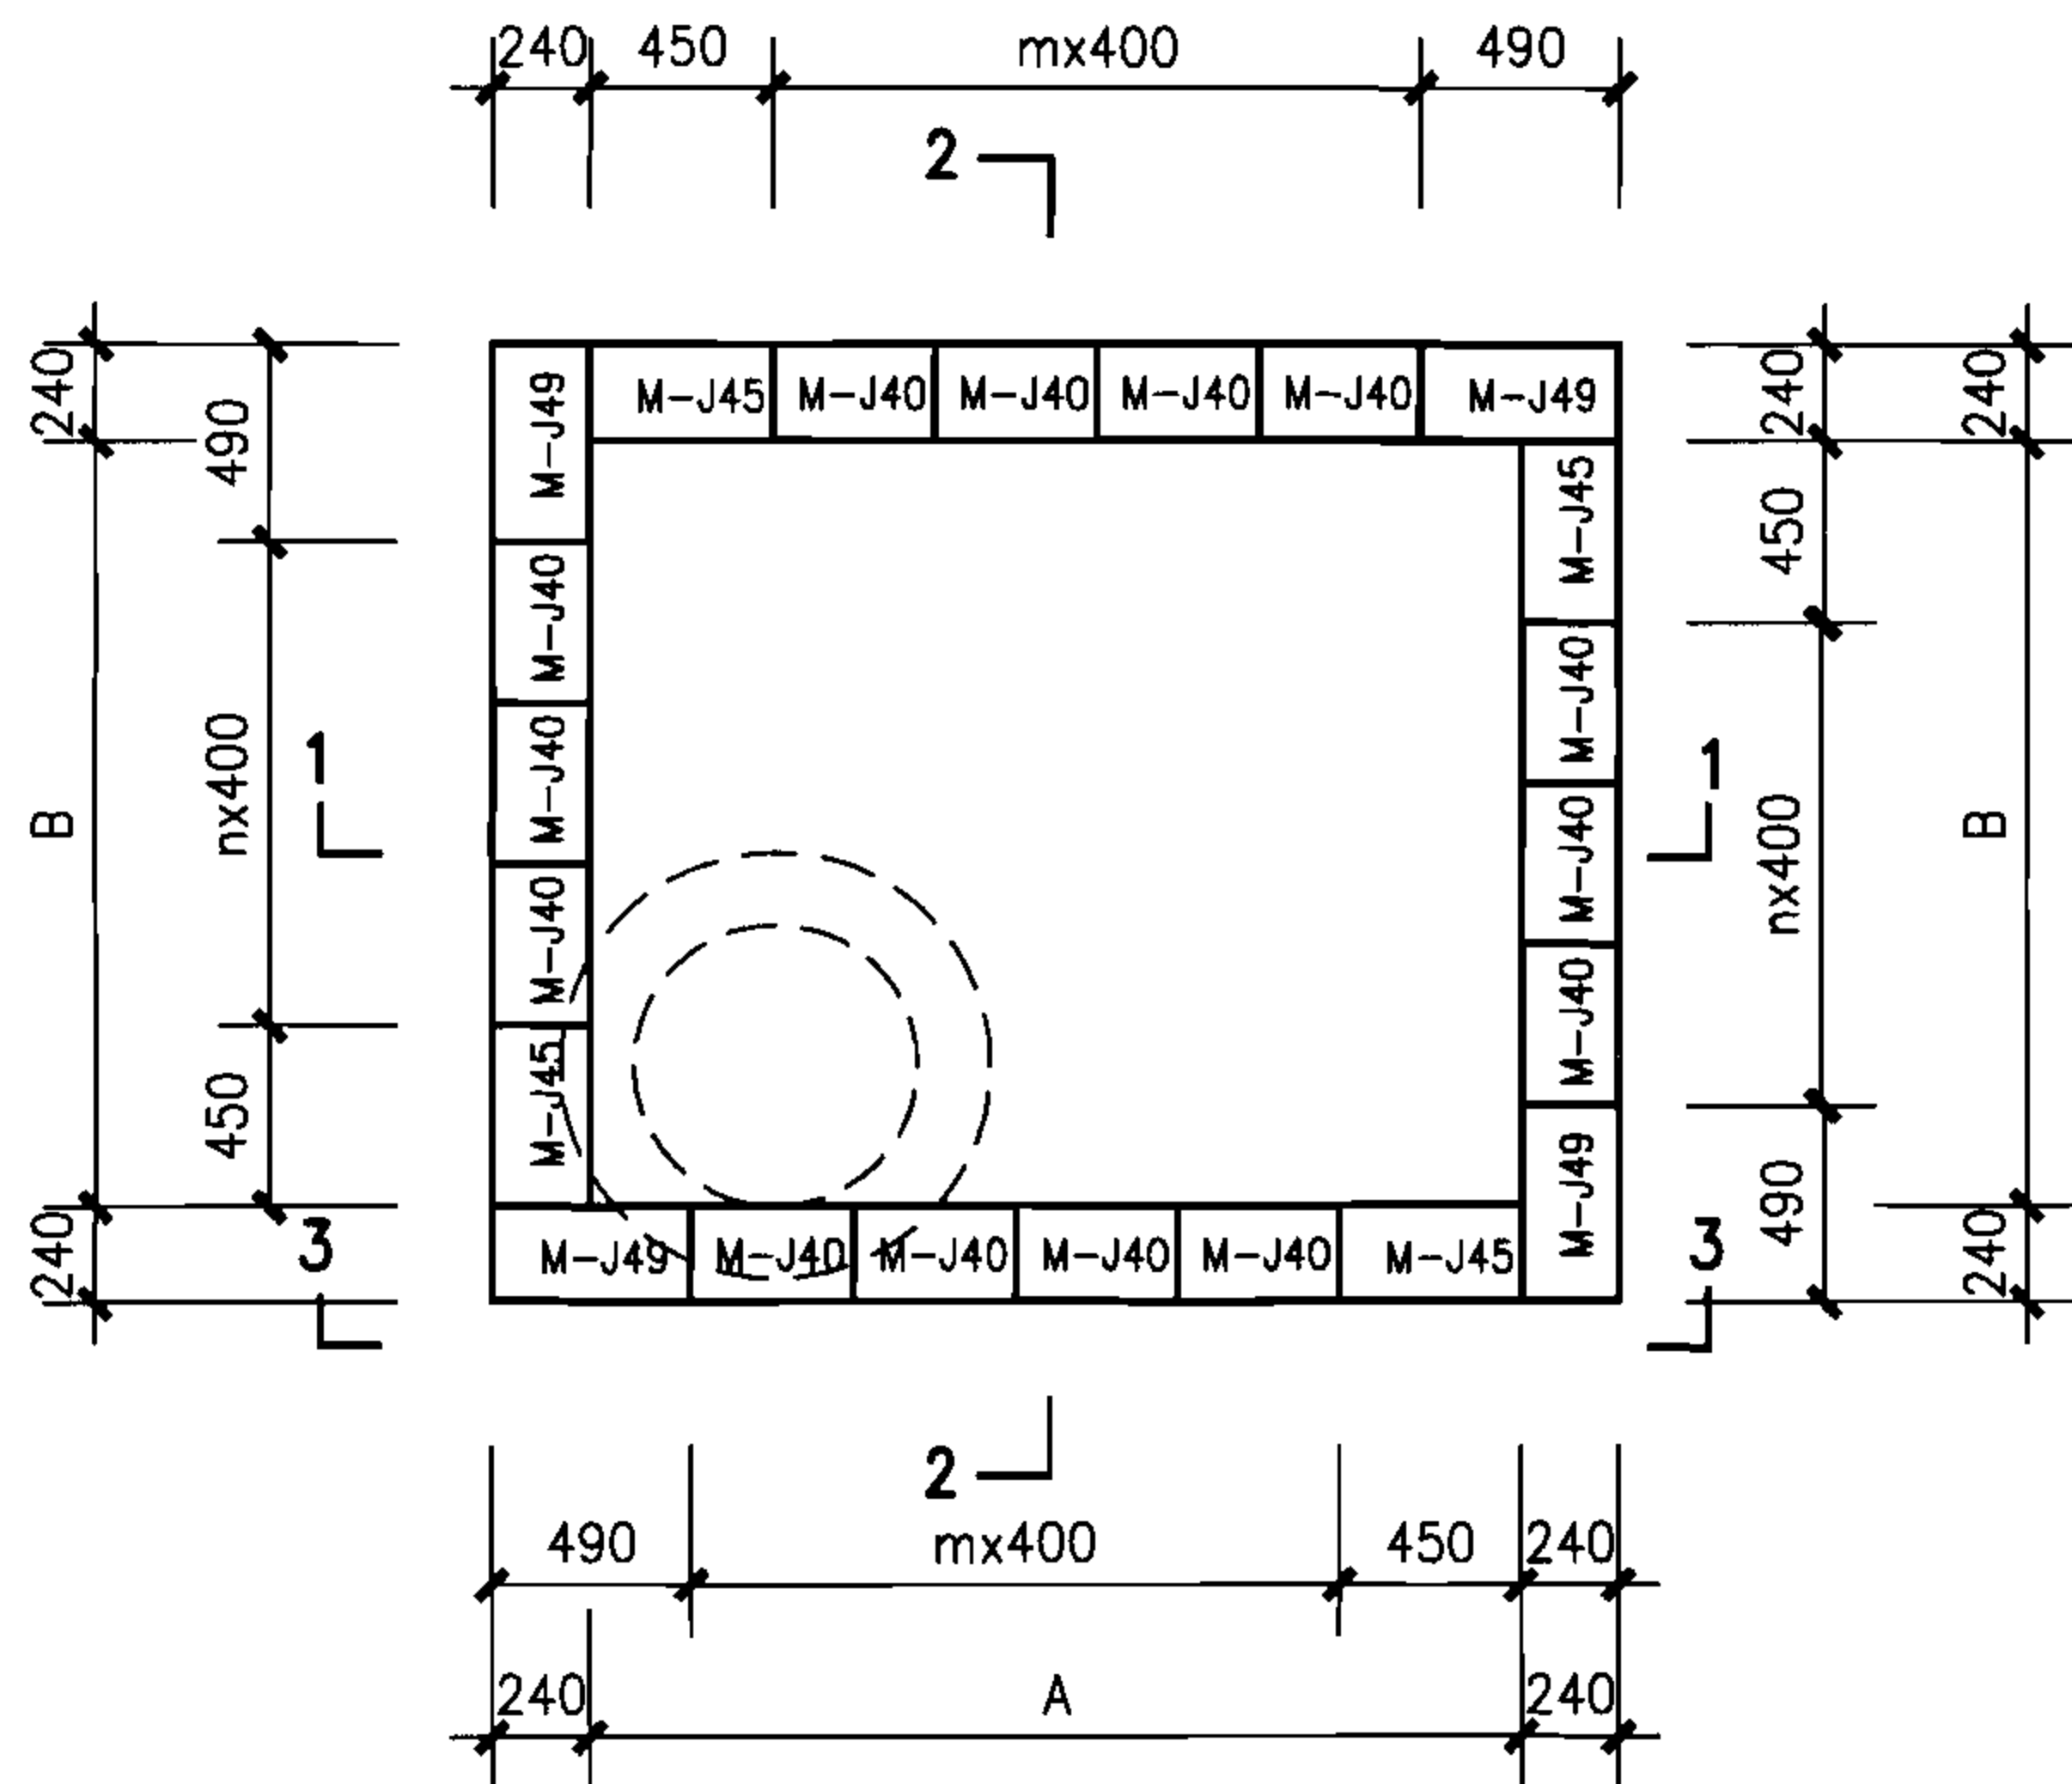

管顶以上（单数层）排块图

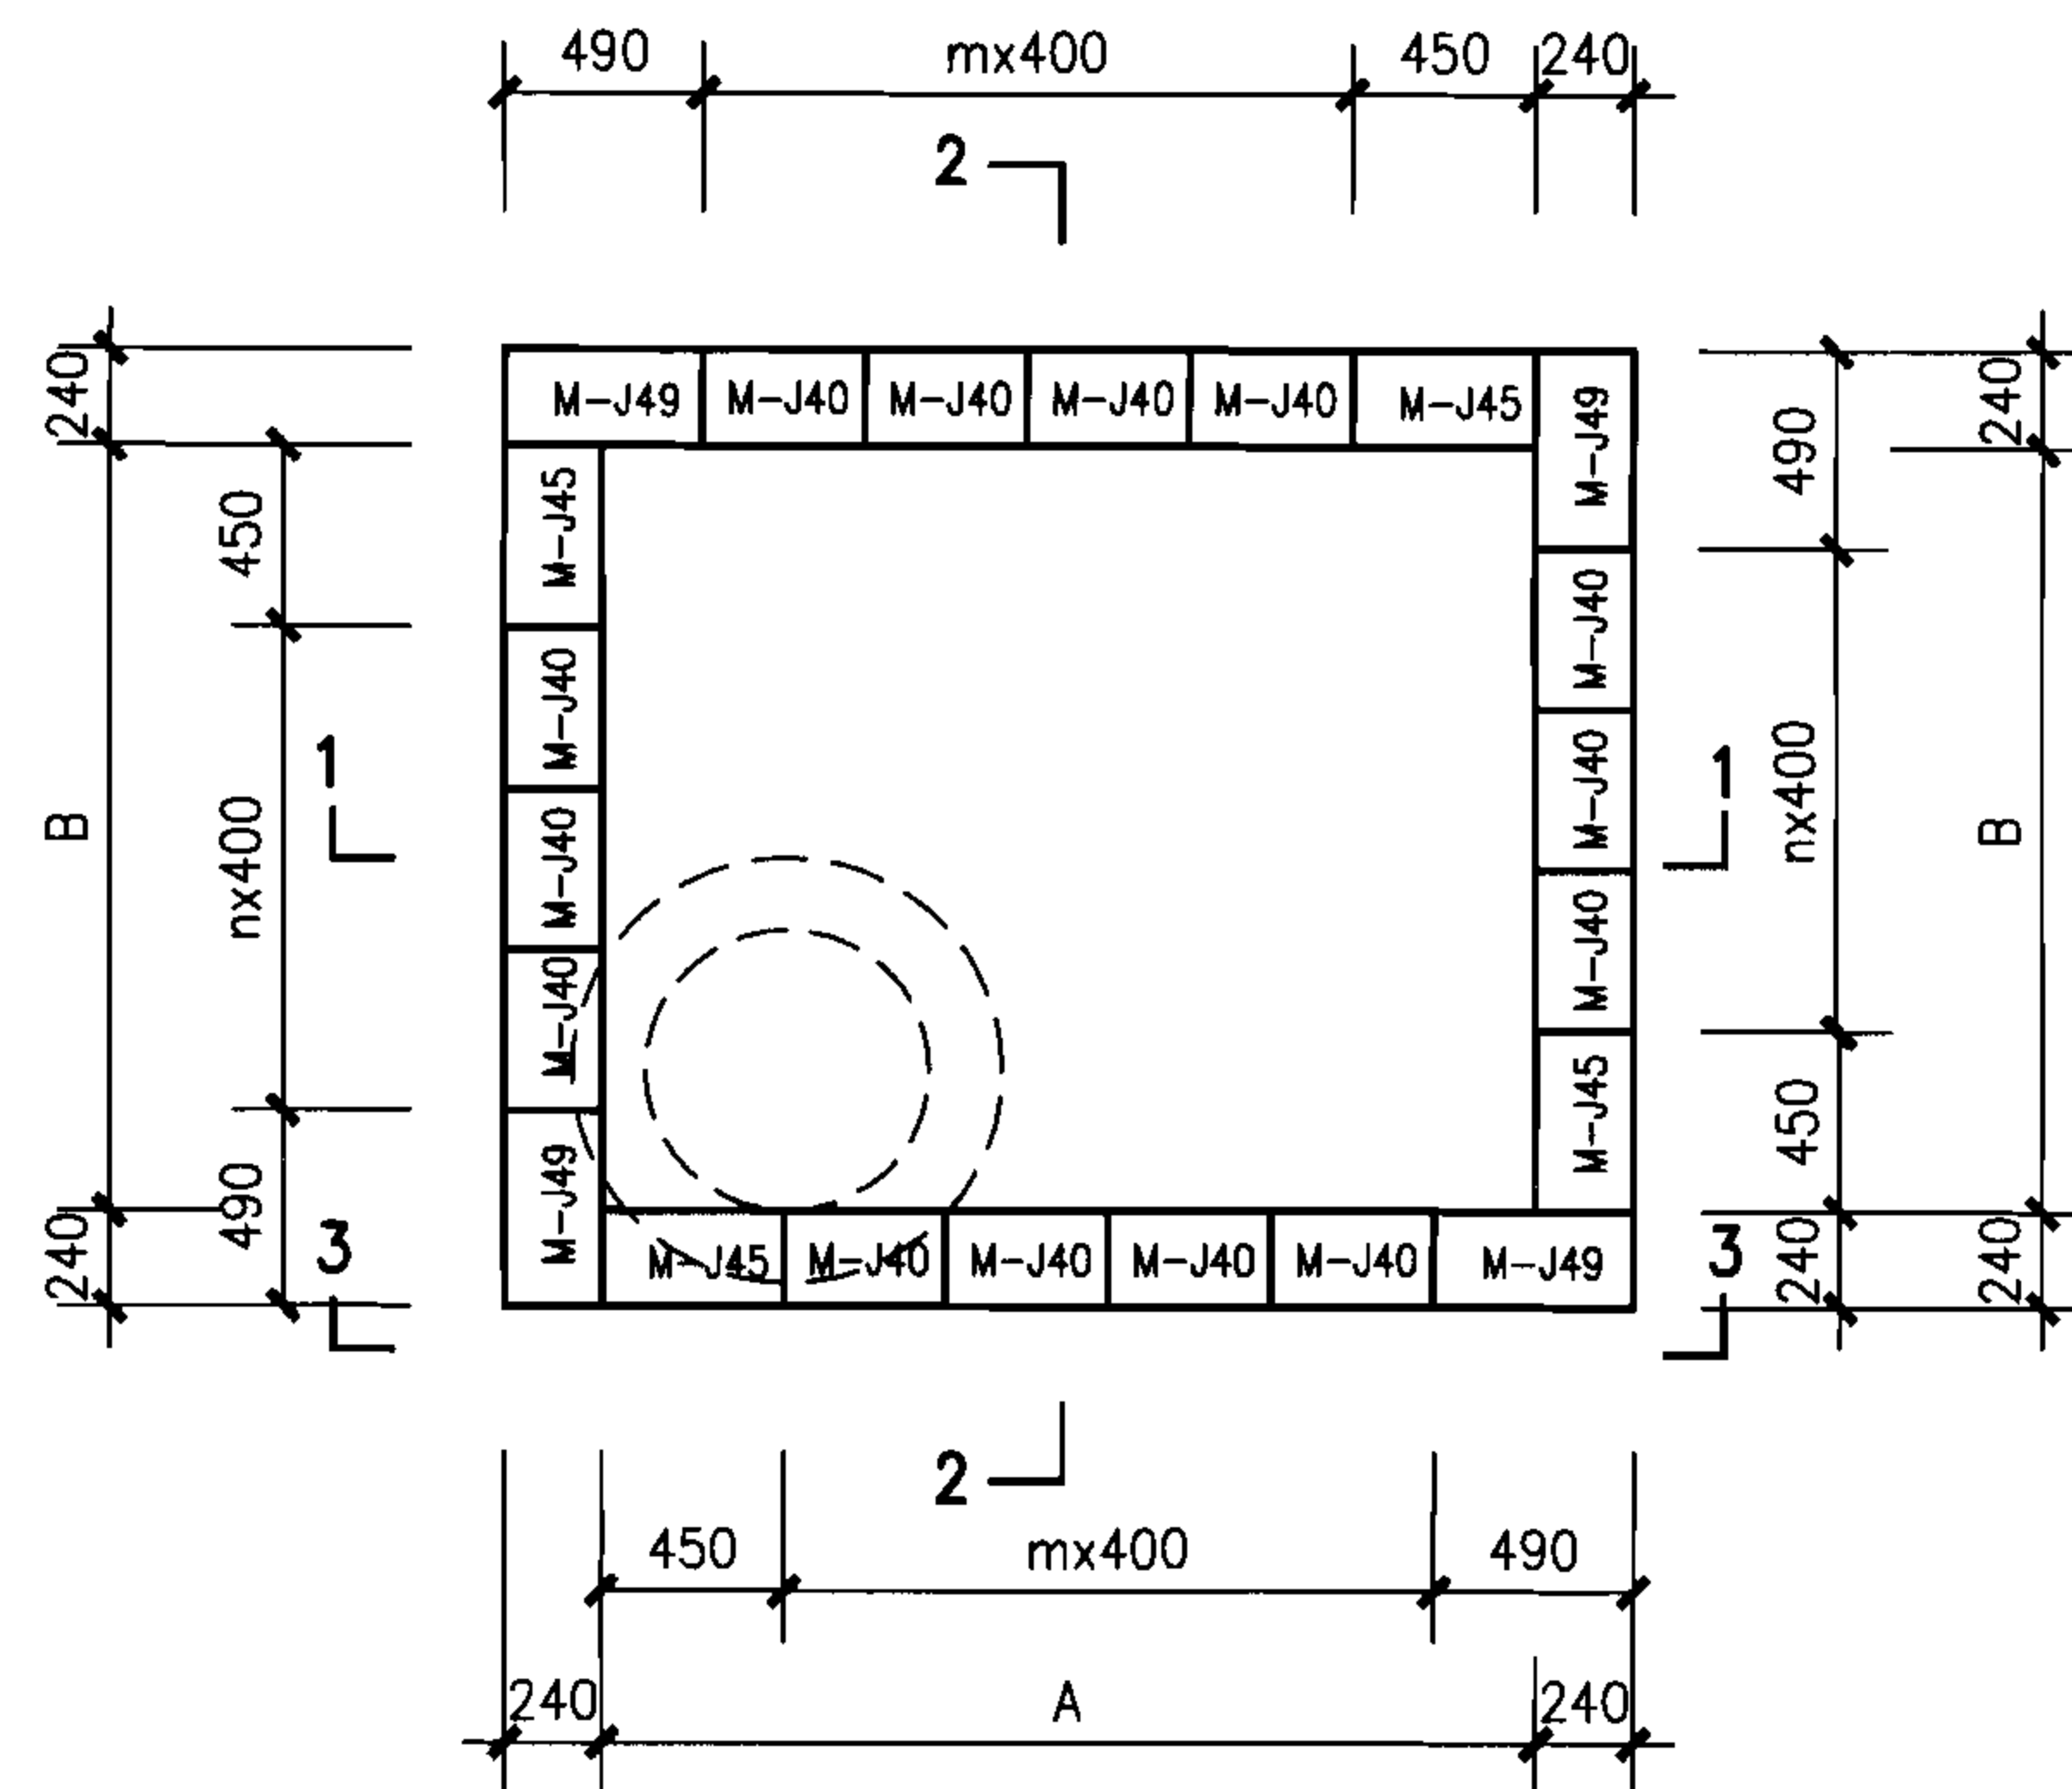

管顶以上（双数层）排块图

说明：

1. 剖面详图详建本图集第55页。
2. 井室各部尺寸详建本图集第56页。

矩形90° 四通污水检查井组砌图（二）

图集号

06MS201-4

审核 陈宗明

陈宗明

校对 周国华




周国华

设计 张连奎

张连奎

页

54

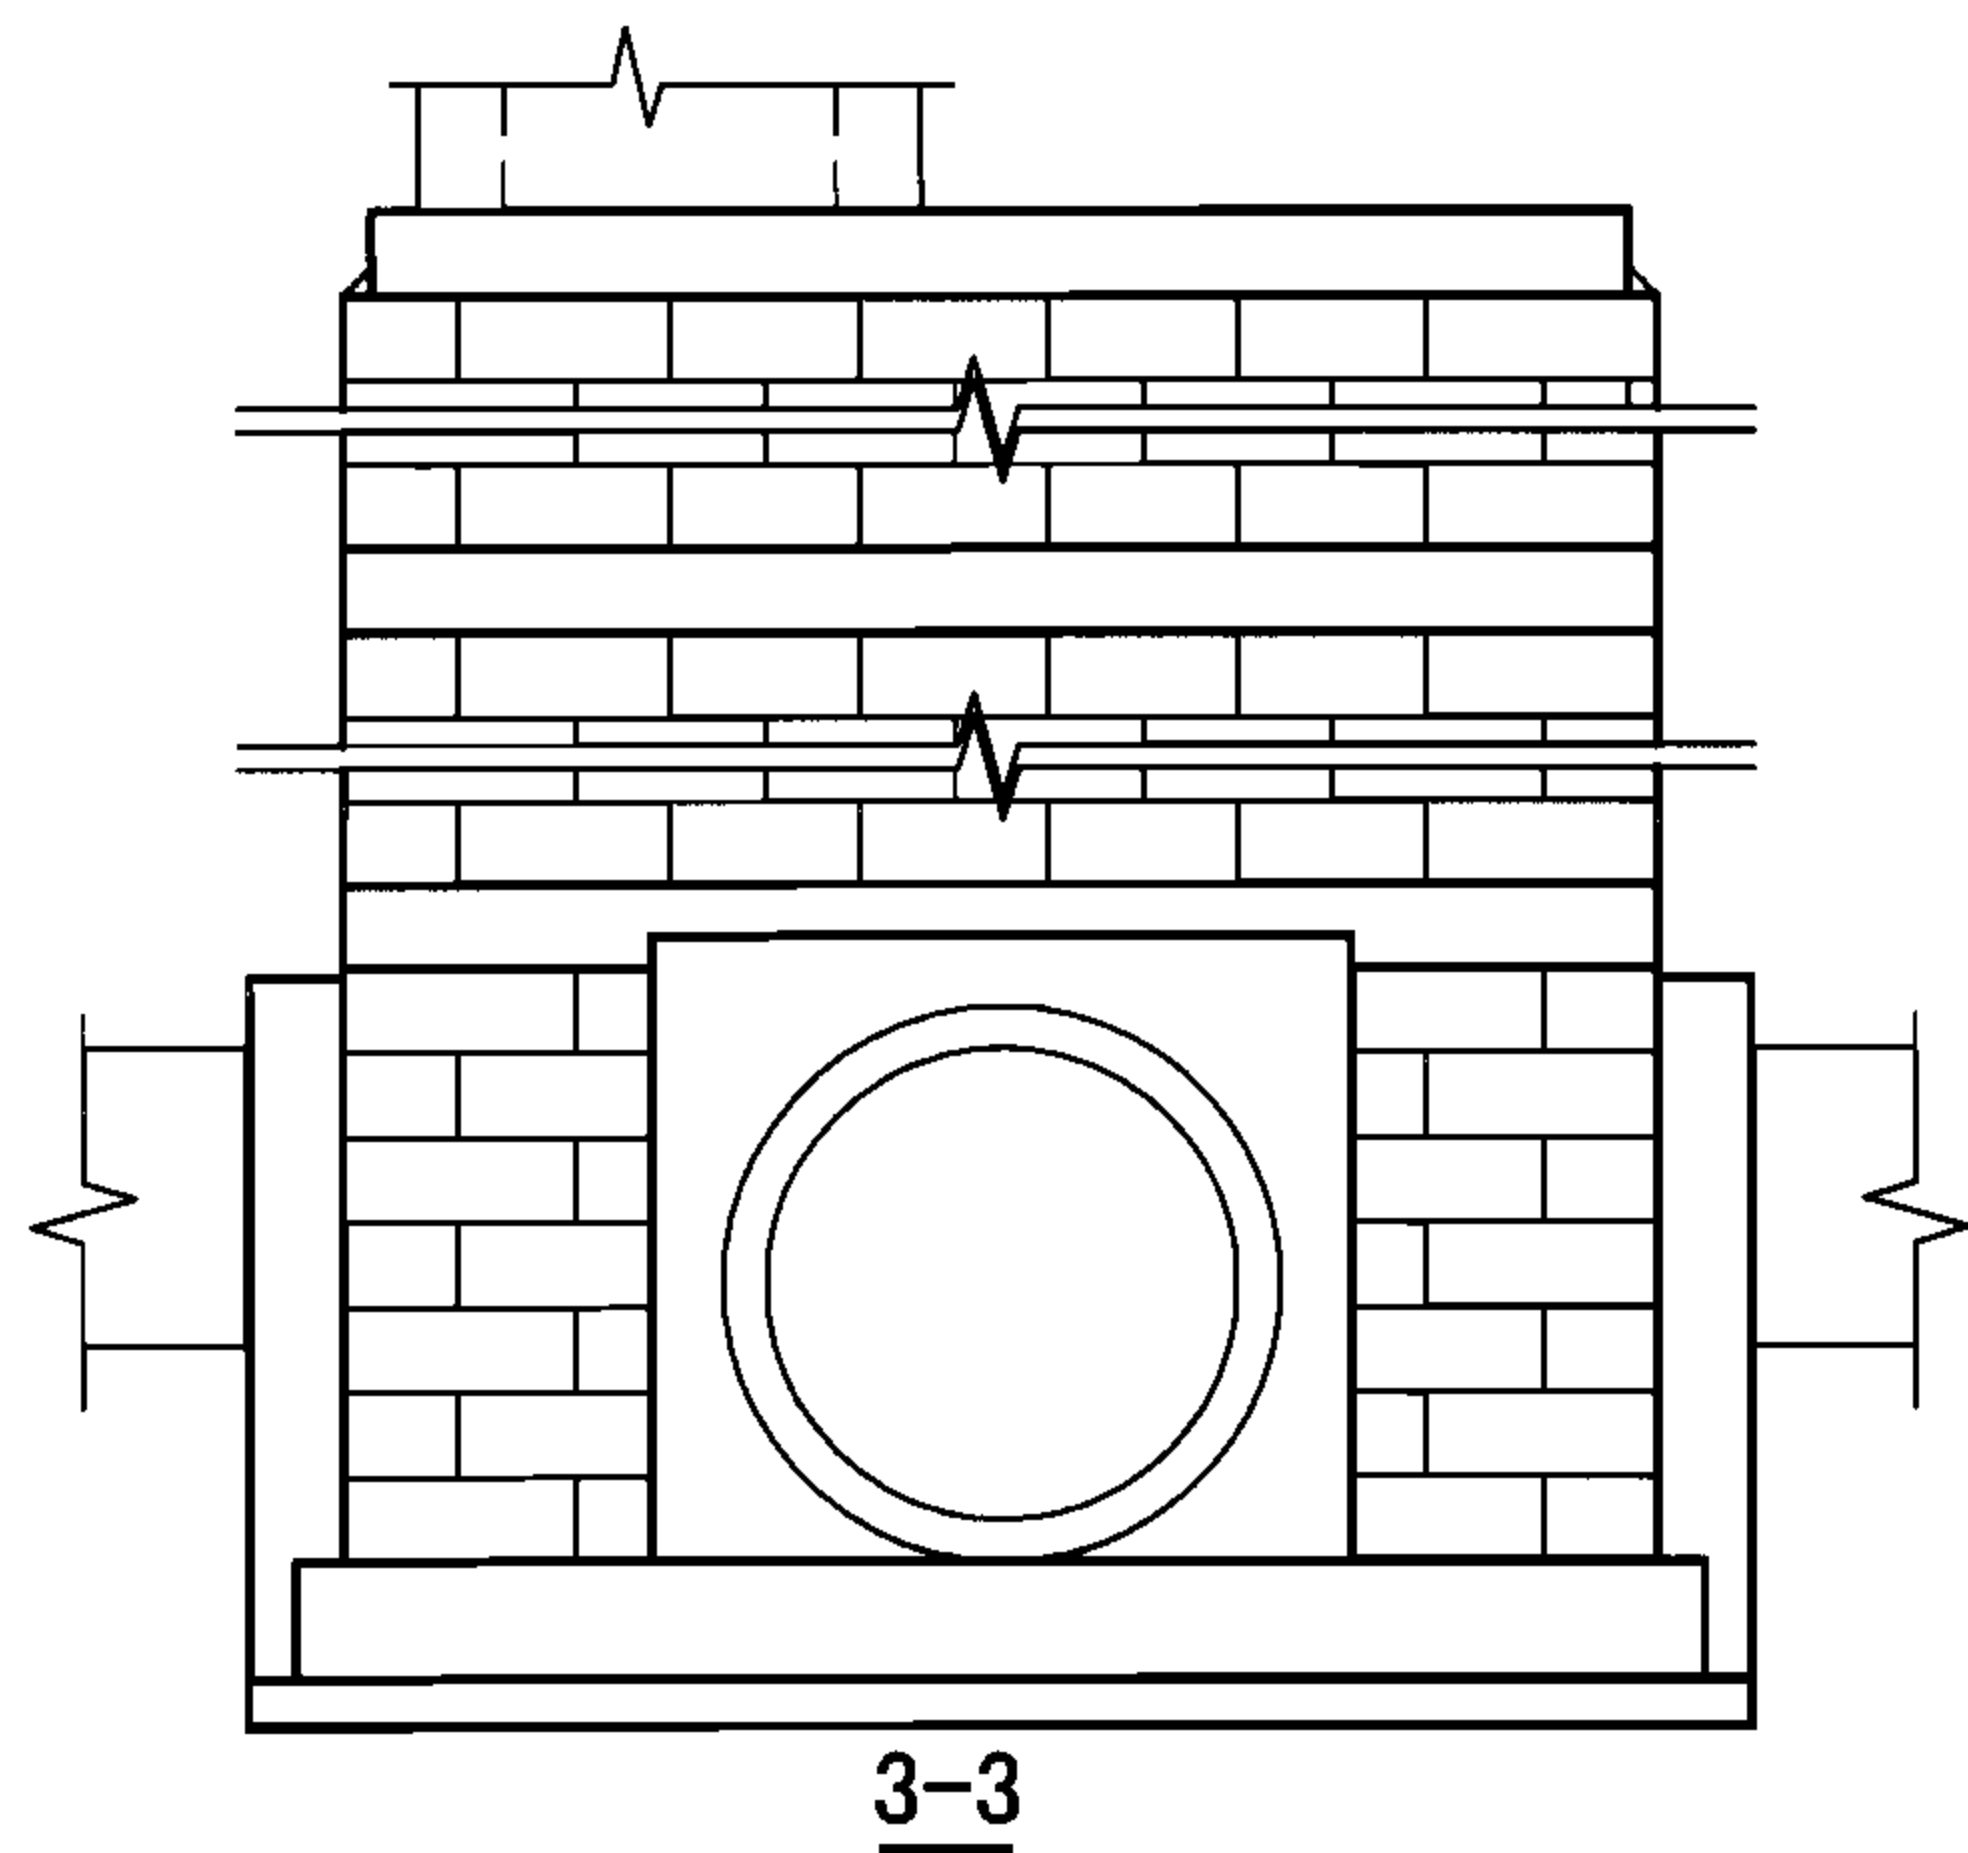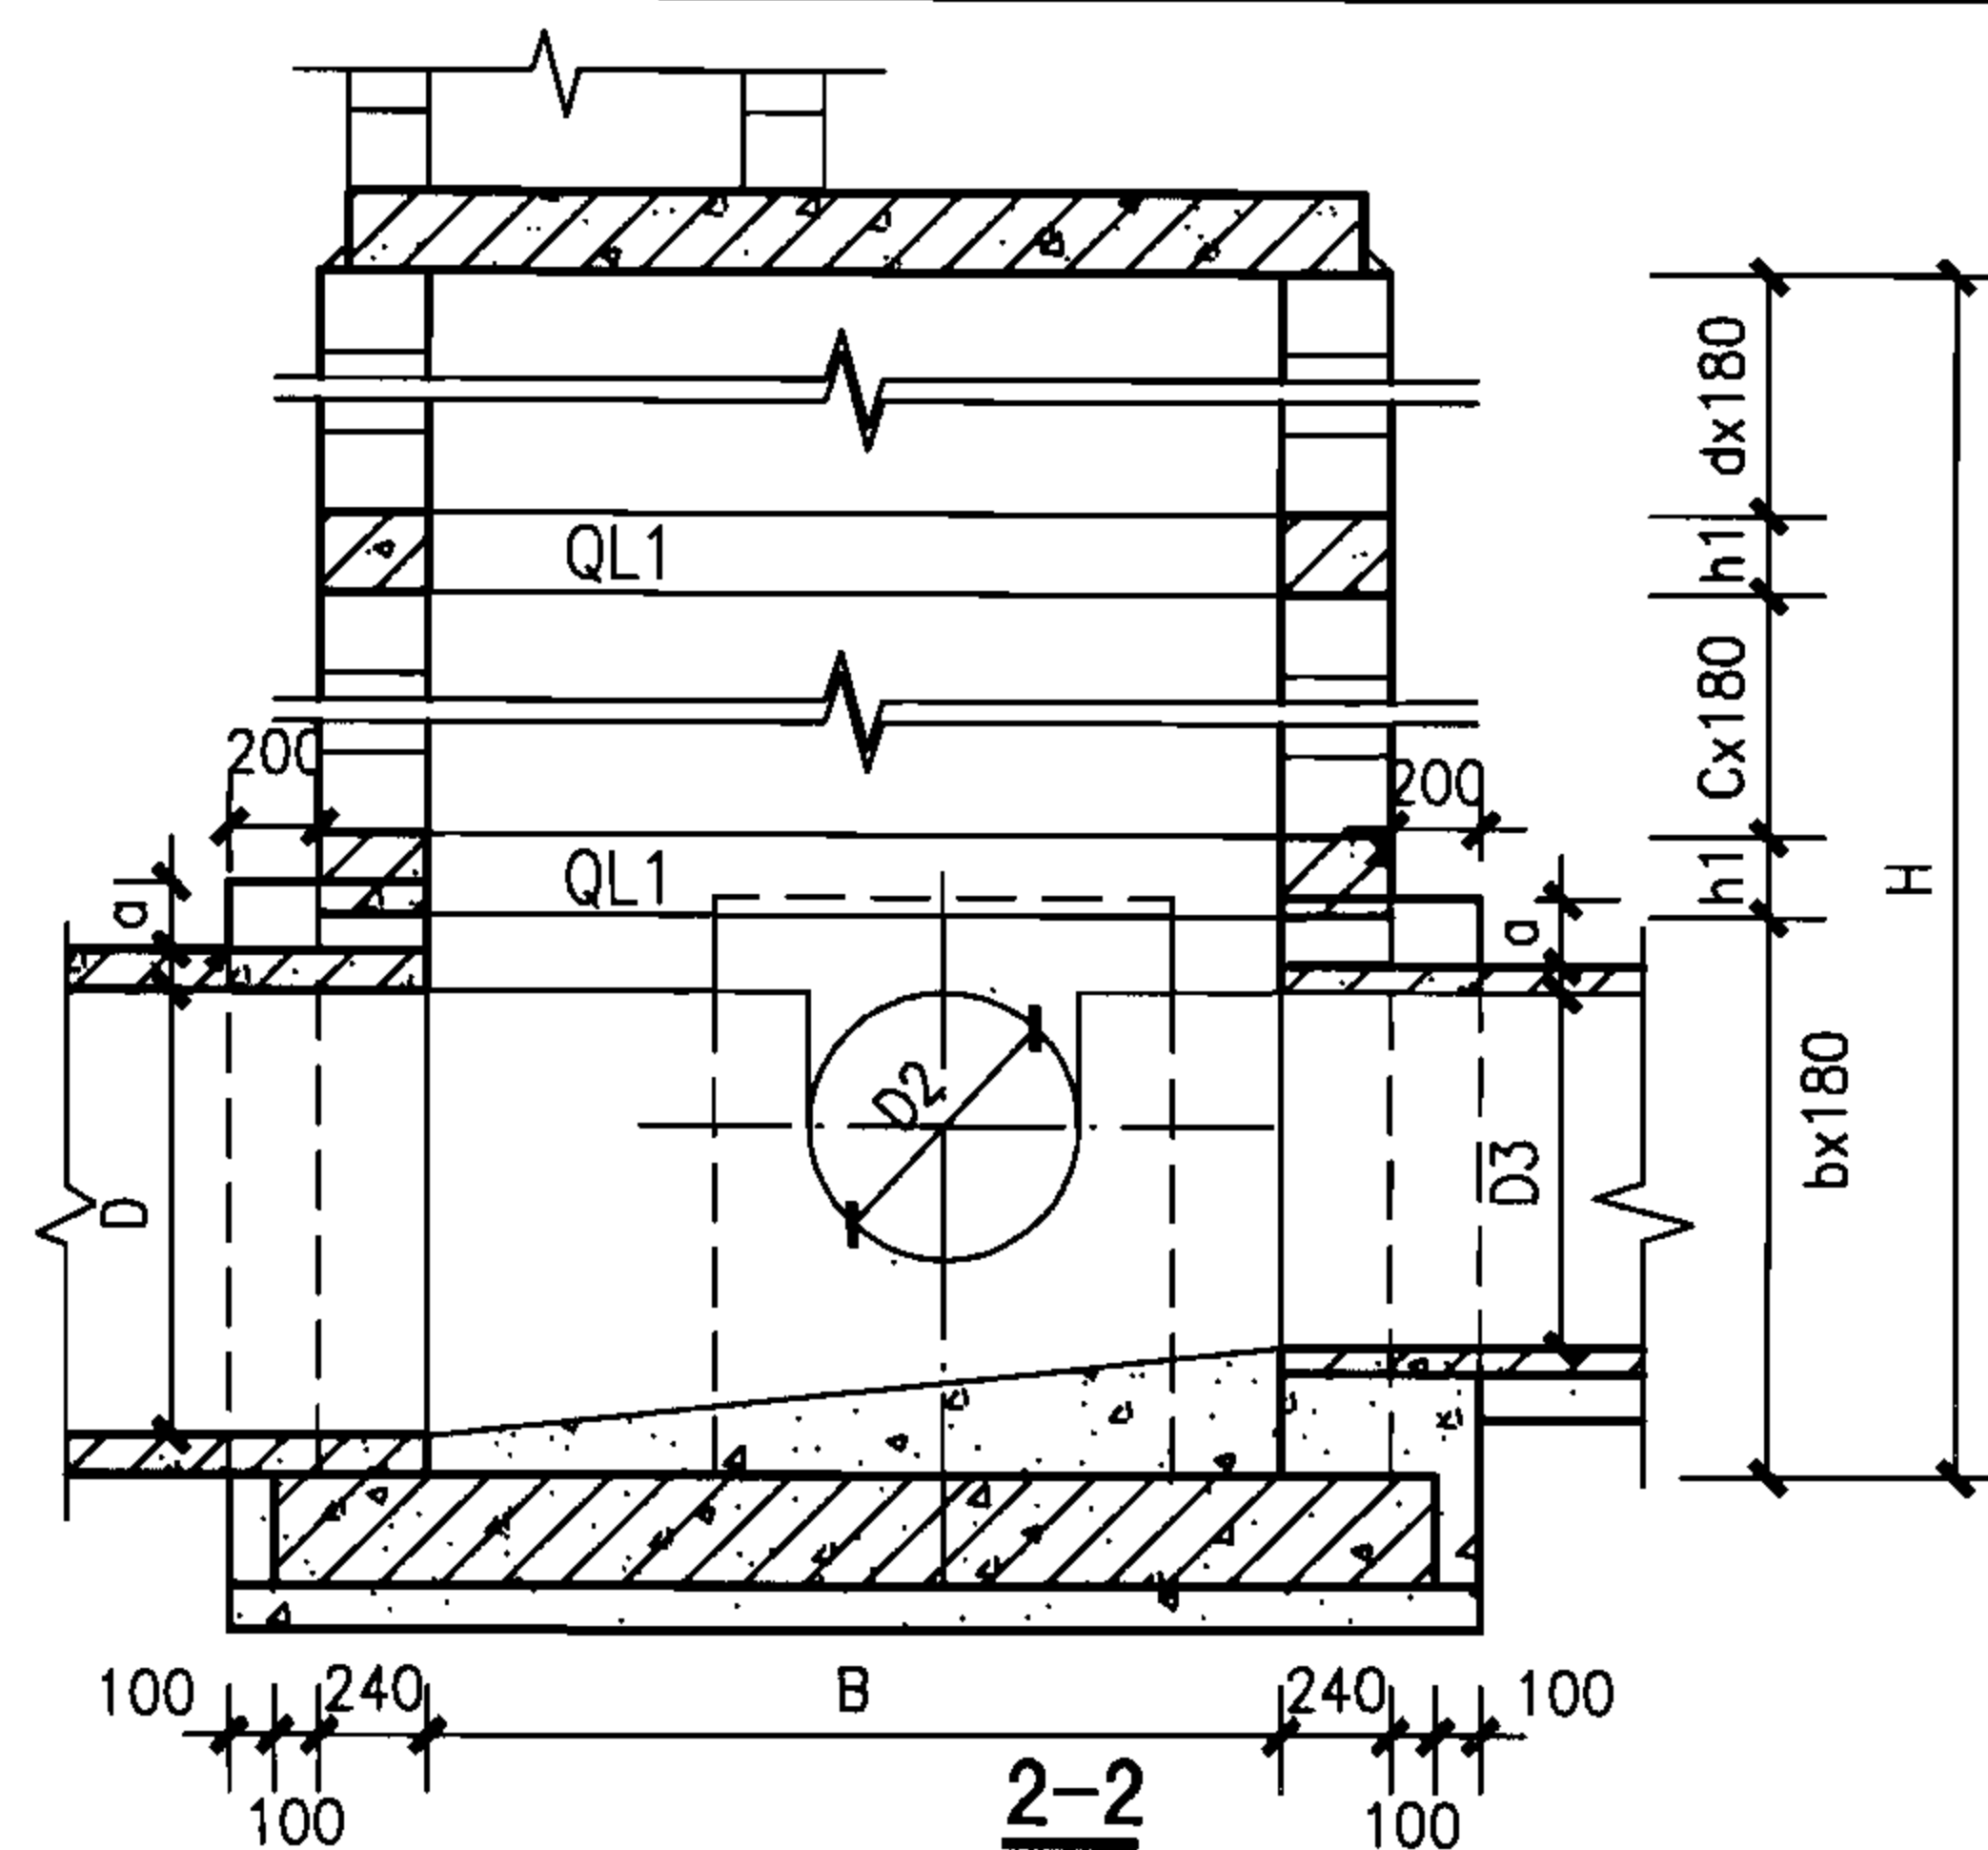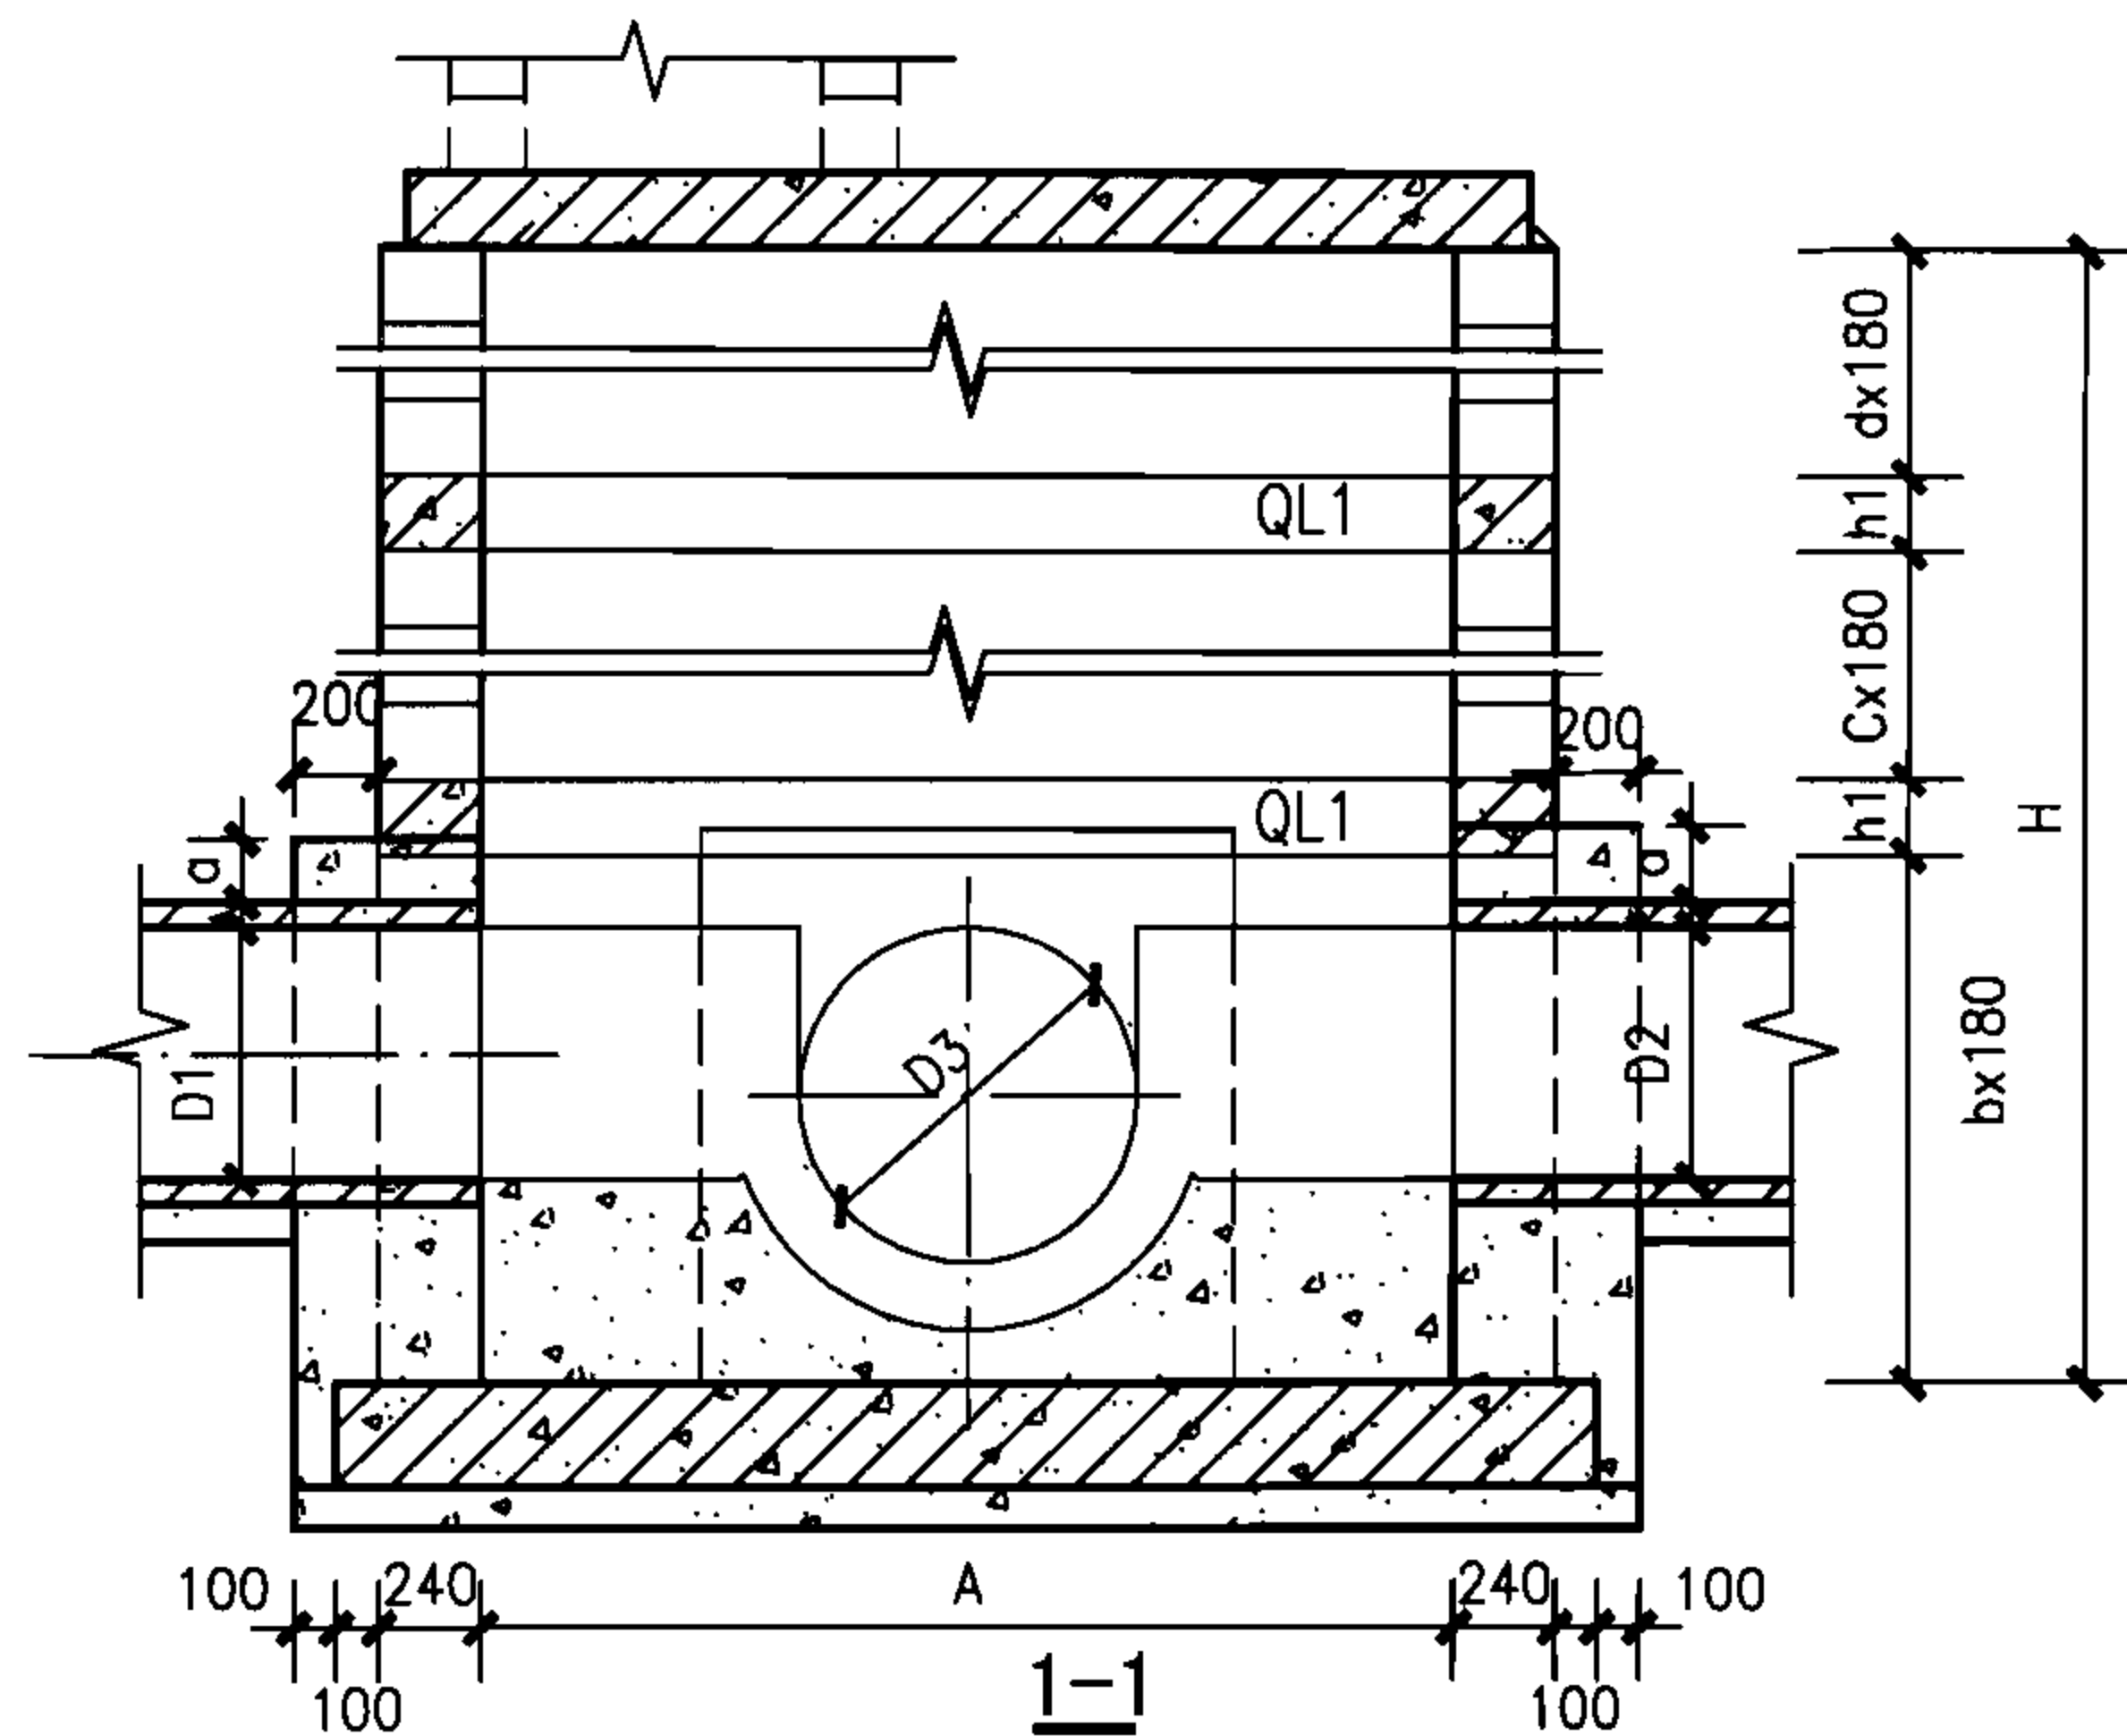

说明：井室各部尺寸详建本图集第56页。

矩形90° 四通污水检查井组砌图 (三)

图集号

06MS201-4

审核	陈宗明	陈宗明	校对	周国华	周国华	设计	张连奎	张连奎
----	-----	-----	----	-----	-----	----	-----	-----

页

55


井室各部尺寸及工程量统计表

地下水	管 径			各 部 尺 寸										井室模块(块)			井室混凝土(m ³)	
	D	D1、D2	D3	A	B	m	n	a	b	c	d	h1	H	M-J49	M-J40	M-J45	灌芯	包封
无地下水	900	400~700	600~900	1900	1500	3	2	150	6	4	4	180	2880	56	124	56	1.92	0.916
	1000	600~900	600~1000	2300	1900	4	3	150	7	4	4	180	3060	60	186	60	2.46	1.072
	1100	600~900	600~1100	2300	1900	4	3	200	8	3	4	180	3060	60	174	60	2.37	1.320
	1200	600~1100	600~1200	2700	2300	5	4	200	8	4	4	180	3240	64	252	64	3.04	1.694
	1300	600~1100	600~1300	2700	2300	5	4	200	9	3	4	180	3240	64	240	64	2.94	1.754
	1400	600~1300	600~1400	3100	2700	6	5	200	10	3	4	180	3420	68	310	68	3.55	1.956
	1500	600~1300	600~1500	3100	2700	6	5	200	10	4	4	180	3600	72	300	72	3.54	2.014
有地下水	900	400~700	600~900	1900	1500	3	2	150	6	3	3	360	2880	48	104	48	1.63	0.916
	1000	600~900	600~1000	2300	1900	4	3	150	7	3	3	360	3060	52	158	52	2.11	1.072
	1100	600~900	600~1100	2300	1900	4	3	200	8	2	3	360	3060	52	146	52	2.02	1.320
	1200	600~1100	600~1200	2700	2300	5	4	200	8	3	3	360	3240	56	216	56	2.62	1.694
	1300	600~1100	600~1300	2700	2300	5	4	200	9	2	3	360	3240	56	204	56	2.53	1.754
	1400	600~1300	600~1400	3100	2700	6	5	200	10	2	3	360	3420	60	266	60	3.07	1.956
	1500	600~1300	600~1500	3100	2700	6	5	200	10	3	3	360	3600	64	256	64	3.07	2.014

每侧墙体接入支管管径
不同时工程量修正表

管 径	替掉模块	包封混凝土
D1、D2、D3	M-J40(块)	(m ³)
600	1	0.177
700	1	0.204
800	3	0.227
900	4	0.254
1000	6	0.282
1100	9	0.406
1200	9	0.441
1300	12	0.471
1400	16	0.507
1500	24	0.536

- 说明：
- 1. 井室工程量统计以接入支管最大管径计算，其他情况根据每侧墙体接入支管管径不同时的工程量修正表进行修正。
 - 2. 工程量统计表未包括井筒部分的工程量。

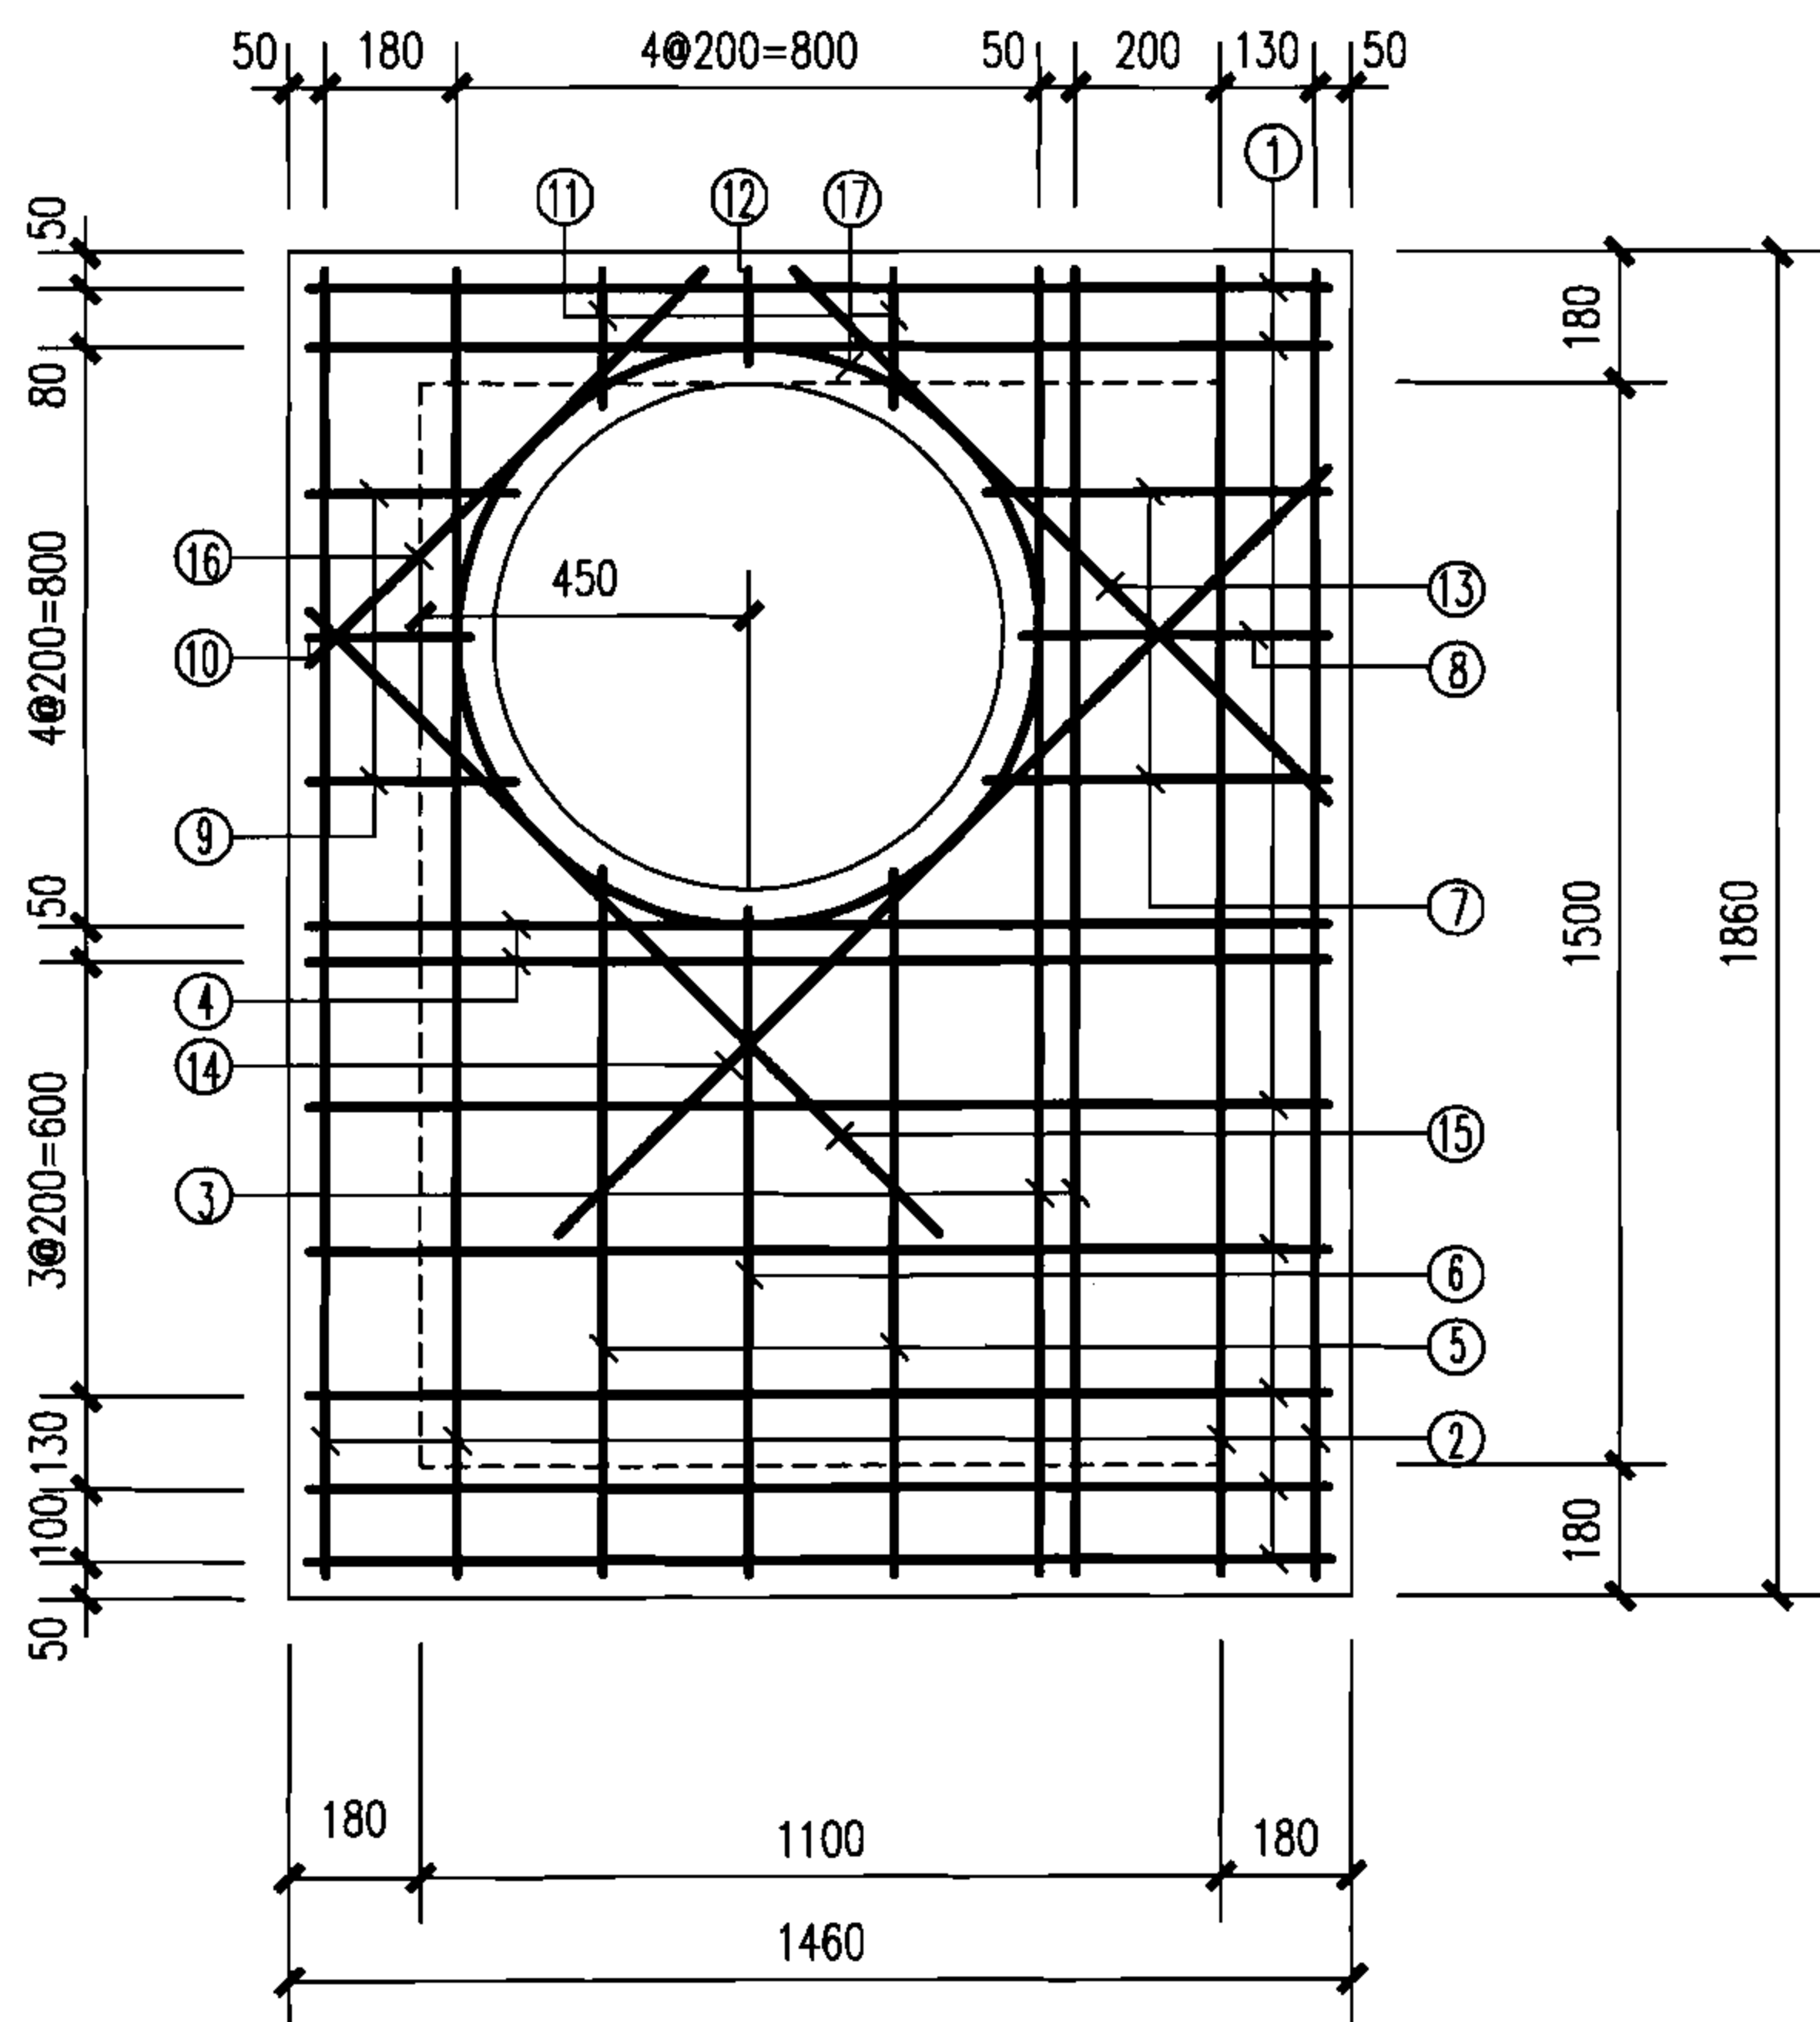

1100x1500矩形直线雨污水检查井盖板配筋图

说明:

1. 混凝土净保护层: 35; 钢筋放置下层, 水平筋在最下面。
2. 盖板顶覆土 $0.4\text{m} \leq H_0 \leq 4.0\text{m}$ 。
3. $\phi 700$ 孔洞亦可改为 $\phi 800$, 配筋不变, 钢筋长度及位置自行调整。
4. 盖板吊钩做法详见第90页。

钢筋表

编号	形式尺寸 (mm)	盖板1-1					盖板1-2				
		规格 (mm)	长度 (mm)	数量 (根)	总长 (m)	重量 (kg)	规格 (mm)	长度 (mm)	数量 (根)	总长 (m)	重量 (kg)
①		$\Phi 14$	1408	7	9.86	11.9	$\Phi 14$	1408	7	9.86	11.9
②		$\Phi 12$	1803	4	7.22	6.51	$\Phi 12$	1803	4	7.22	6.51
③		$\Phi 18$	1803	2	3.61	7.22	$\Phi 18$	1803	2	3.61	7.22
④		$\Phi 18$	1408	2	2.82	5.64	$\Phi 18$	1408	2	2.82	5.64
⑤		$\Phi 12$	973	2	1.95	1.73	$\Phi 12$	973	2	1.95	1.73
⑥		$\Phi 12$	921	1	0.92	0.82	$\Phi 12$	921	1	0.92	0.82
⑦		$\Phi 14$	471	2	0.94	1.18	$\Phi 14$	471	2	0.94	1.18
⑧		$\Phi 14$	422	1	0.42	0.51	$\Phi 14$	422	1	0.42	0.51
⑨		$\Phi 14$	284	2	0.57	0.69	$\Phi 14$	284	2	0.57	0.69
⑩		$\Phi 14$	221	1	0.22	0.27	$\Phi 14$	221	1	0.22	0.27
⑪		$\Phi 12$	184	2	0.37	0.33	$\Phi 12$	184	2	0.37	0.33
⑫		$\Phi 12$	127	1	0.13	0.12	$\Phi 12$	127	1	0.13	0.12
⑬		$\Phi 14$	1042	1	1.04	1.26	$\Phi 14$	1042	1	1.04	1.26
⑭		$\Phi 14$	1498	1	1.50	1.82	$\Phi 14$	1498	1	1.50	1.82
⑮		$\Phi 14$	1222	1	1.22	1.48	$\Phi 14$	1222	1	1.22	1.48
⑯		$\Phi 14$	766	1	0.77	0.93	$\Phi 14$	766	1	0.77	0.93
⑰	$\phi 800$	$\Phi 12$	2940	1	2.94	2.61	$\Phi 12$	2940	1	2.94	2.61

盖板规格表

盖板型号	盖板覆土 H_0 (m)	板厚 h (mm)	混凝土 (m^3)	钢筋 (kg)
1-1	$0.9 \leq H_0 \leq 3.0$	120	0.28	45.1
1-2	$0.4 \leq H_0 < 0.9$ $3.0 < H_0 \leq 4.0$	140	0.33	45.1

矩形直线雨污水检查井盖板配筋图 (一)


审核 陈宗明 陈宗明 校对 张连奎 张连奎 设计 鲁广庆 鲁广庆

图集号

06MS201-4

页

57

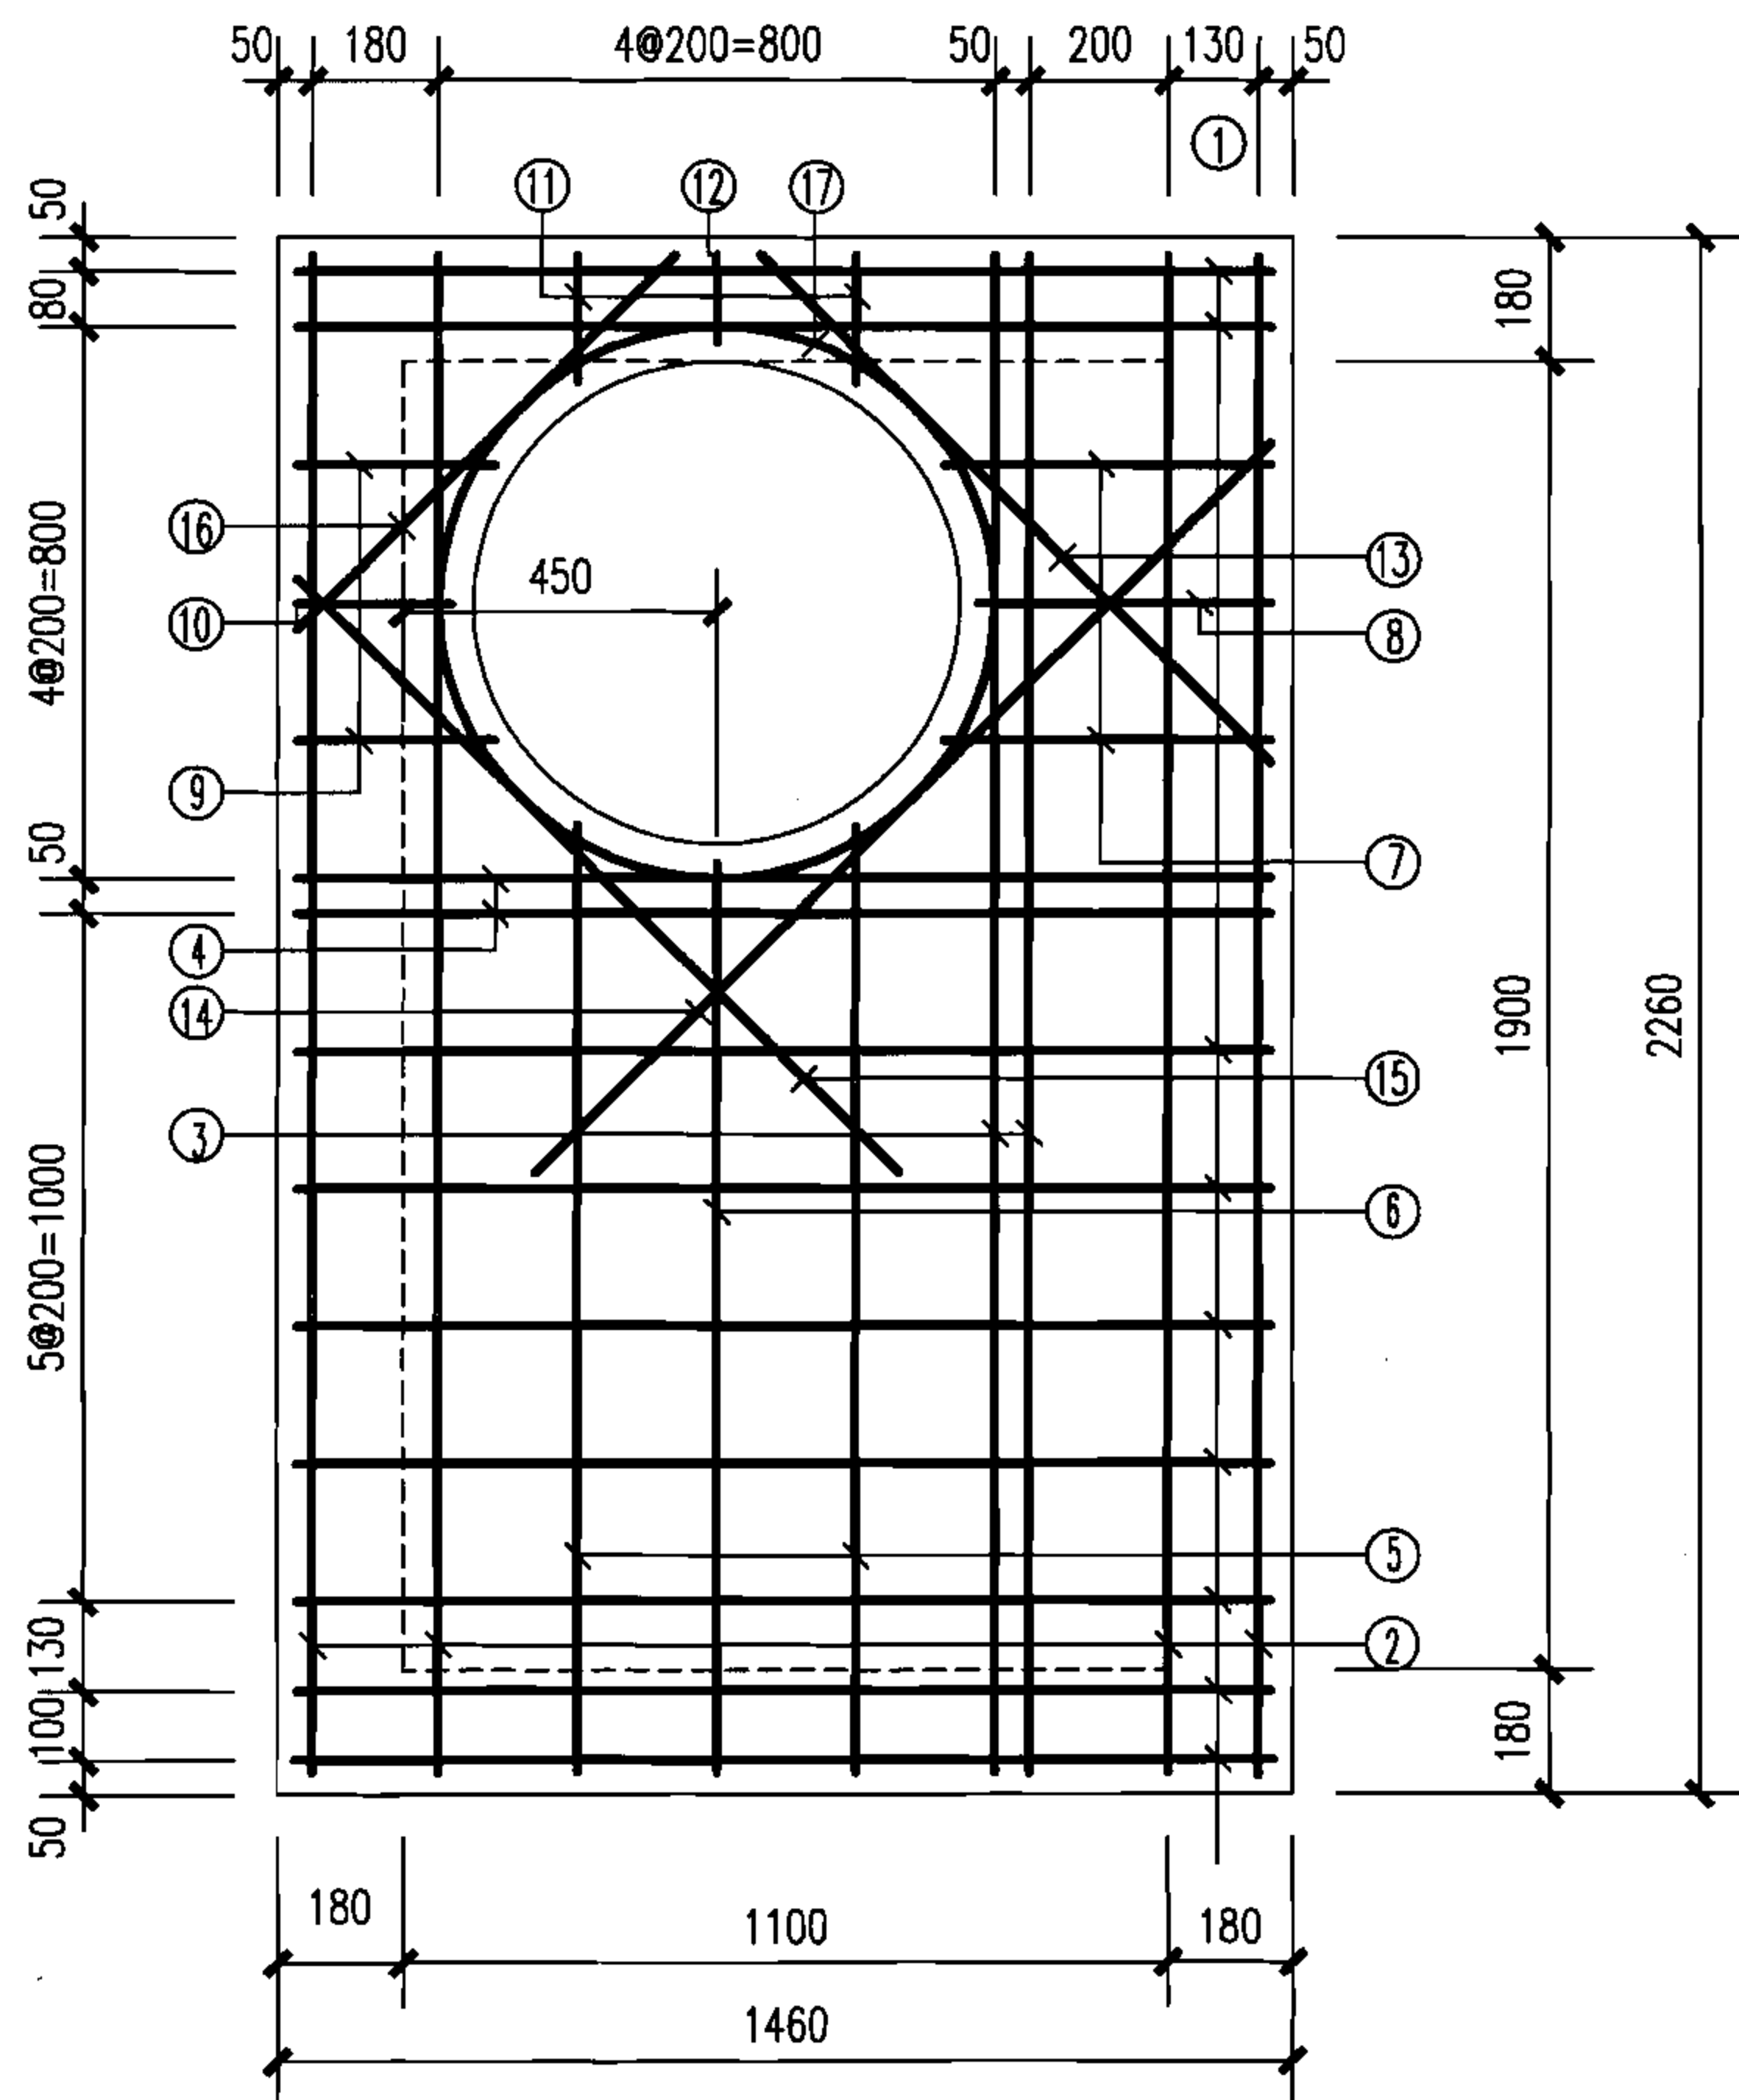

1100x1900矩形直线雨污水检查井盖板配筋图

说明:

1. 混凝土净保护层: 35; 钢筋放置下层, 水平筋在最下面。
2. 盖板顶覆土 $0.4\text{m} \leq H_0 \leq 4.0\text{m}$ 。
3. $\phi 700$ 孔洞亦可改为 $\phi 800$, 配筋不变, 钢筋长度及位置自行调整。
4. 盖板吊钩做法详见第90页。


钢筋表

编号	形式尺寸 (mm)	盖板2-1					盖板2-2				
		规格 (mm)	长度 (mm)	数量 (根)	总长 (m)	重量 (kg)	规格 (mm)	长度 (mm)	数量 (根)	总长 (m)	重量 (kg)
①		$\Phi 14$	1408	9	12.7	15.4	$\Phi 14$	1408	9	12.7	15.4
②		$\Phi 12$	2203	4	8.82	7.83	$\Phi 12$	2203	4	8.82	7.83
③		$\Phi 18$	2203	2	4.41	8.81	$\Phi 18$	2203	2	4.41	8.81
④		$\Phi 18$	1408	2	2.82	5.64	$\Phi 18$	1408	2	2.82	5.64
⑤		$\Phi 12$	1373	2	2.75	2.45	$\Phi 12$	1373	2	2.75	2.45
⑥		$\Phi 12$	1321	1	1.32	1.17	$\Phi 12$	1321	1	1.32	1.17
⑦		$\Phi 14$	471	2	0.94	1.18	$\Phi 14$	471	2	0.94	1.18
⑧		$\Phi 14$	422	1	0.42	0.51	$\Phi 14$	422	1	0.42	0.51
⑨		$\Phi 14$	284	2	0.57	0.69	$\Phi 14$	284	2	0.57	0.69
⑩		$\Phi 14$	221	1	0.22	0.27	$\Phi 14$	221	1	0.22	0.27
⑪		$\Phi 12$	184	2	0.37	0.33	$\Phi 12$	184	2	0.37	0.33
⑫		$\Phi 12$	127	1	0.13	0.12	$\Phi 12$	127	1	0.13	0.12
⑬		$\Phi 14$	1042	1	1.04	1.26	$\Phi 14$	1042	1	1.04	1.26
⑭		$\Phi 14$	1498	1	1.50	1.82	$\Phi 14$	1498	1	1.50	1.82
⑮		$\Phi 14$	1222	1	1.22	1.48	$\Phi 14$	1222	1	1.22	1.48
⑯		$\Phi 14$	766	1	0.77	0.93	$\Phi 14$	766	1	0.77	0.93
⑰	$\phi 800$	$\Phi 12$	2940	1	2.94	2.61	$\Phi 12$	2940	1	2.94	2.61

盖板规格表

盖板型号	盖板覆土 H_0 (m)	板厚 h (mm)	混凝土 (m^3)	钢筋 (kg)
2-1	$0.9 \leq H_0 \leq 3.0$	130	0.38	52.5
2-2	$0.4 \leq H_0 < 0.9$ $3.0 < H_0 \leq 4.0$	150	0.44	52.5

矩形直线雨污水检查井盖板配筋图 (二)

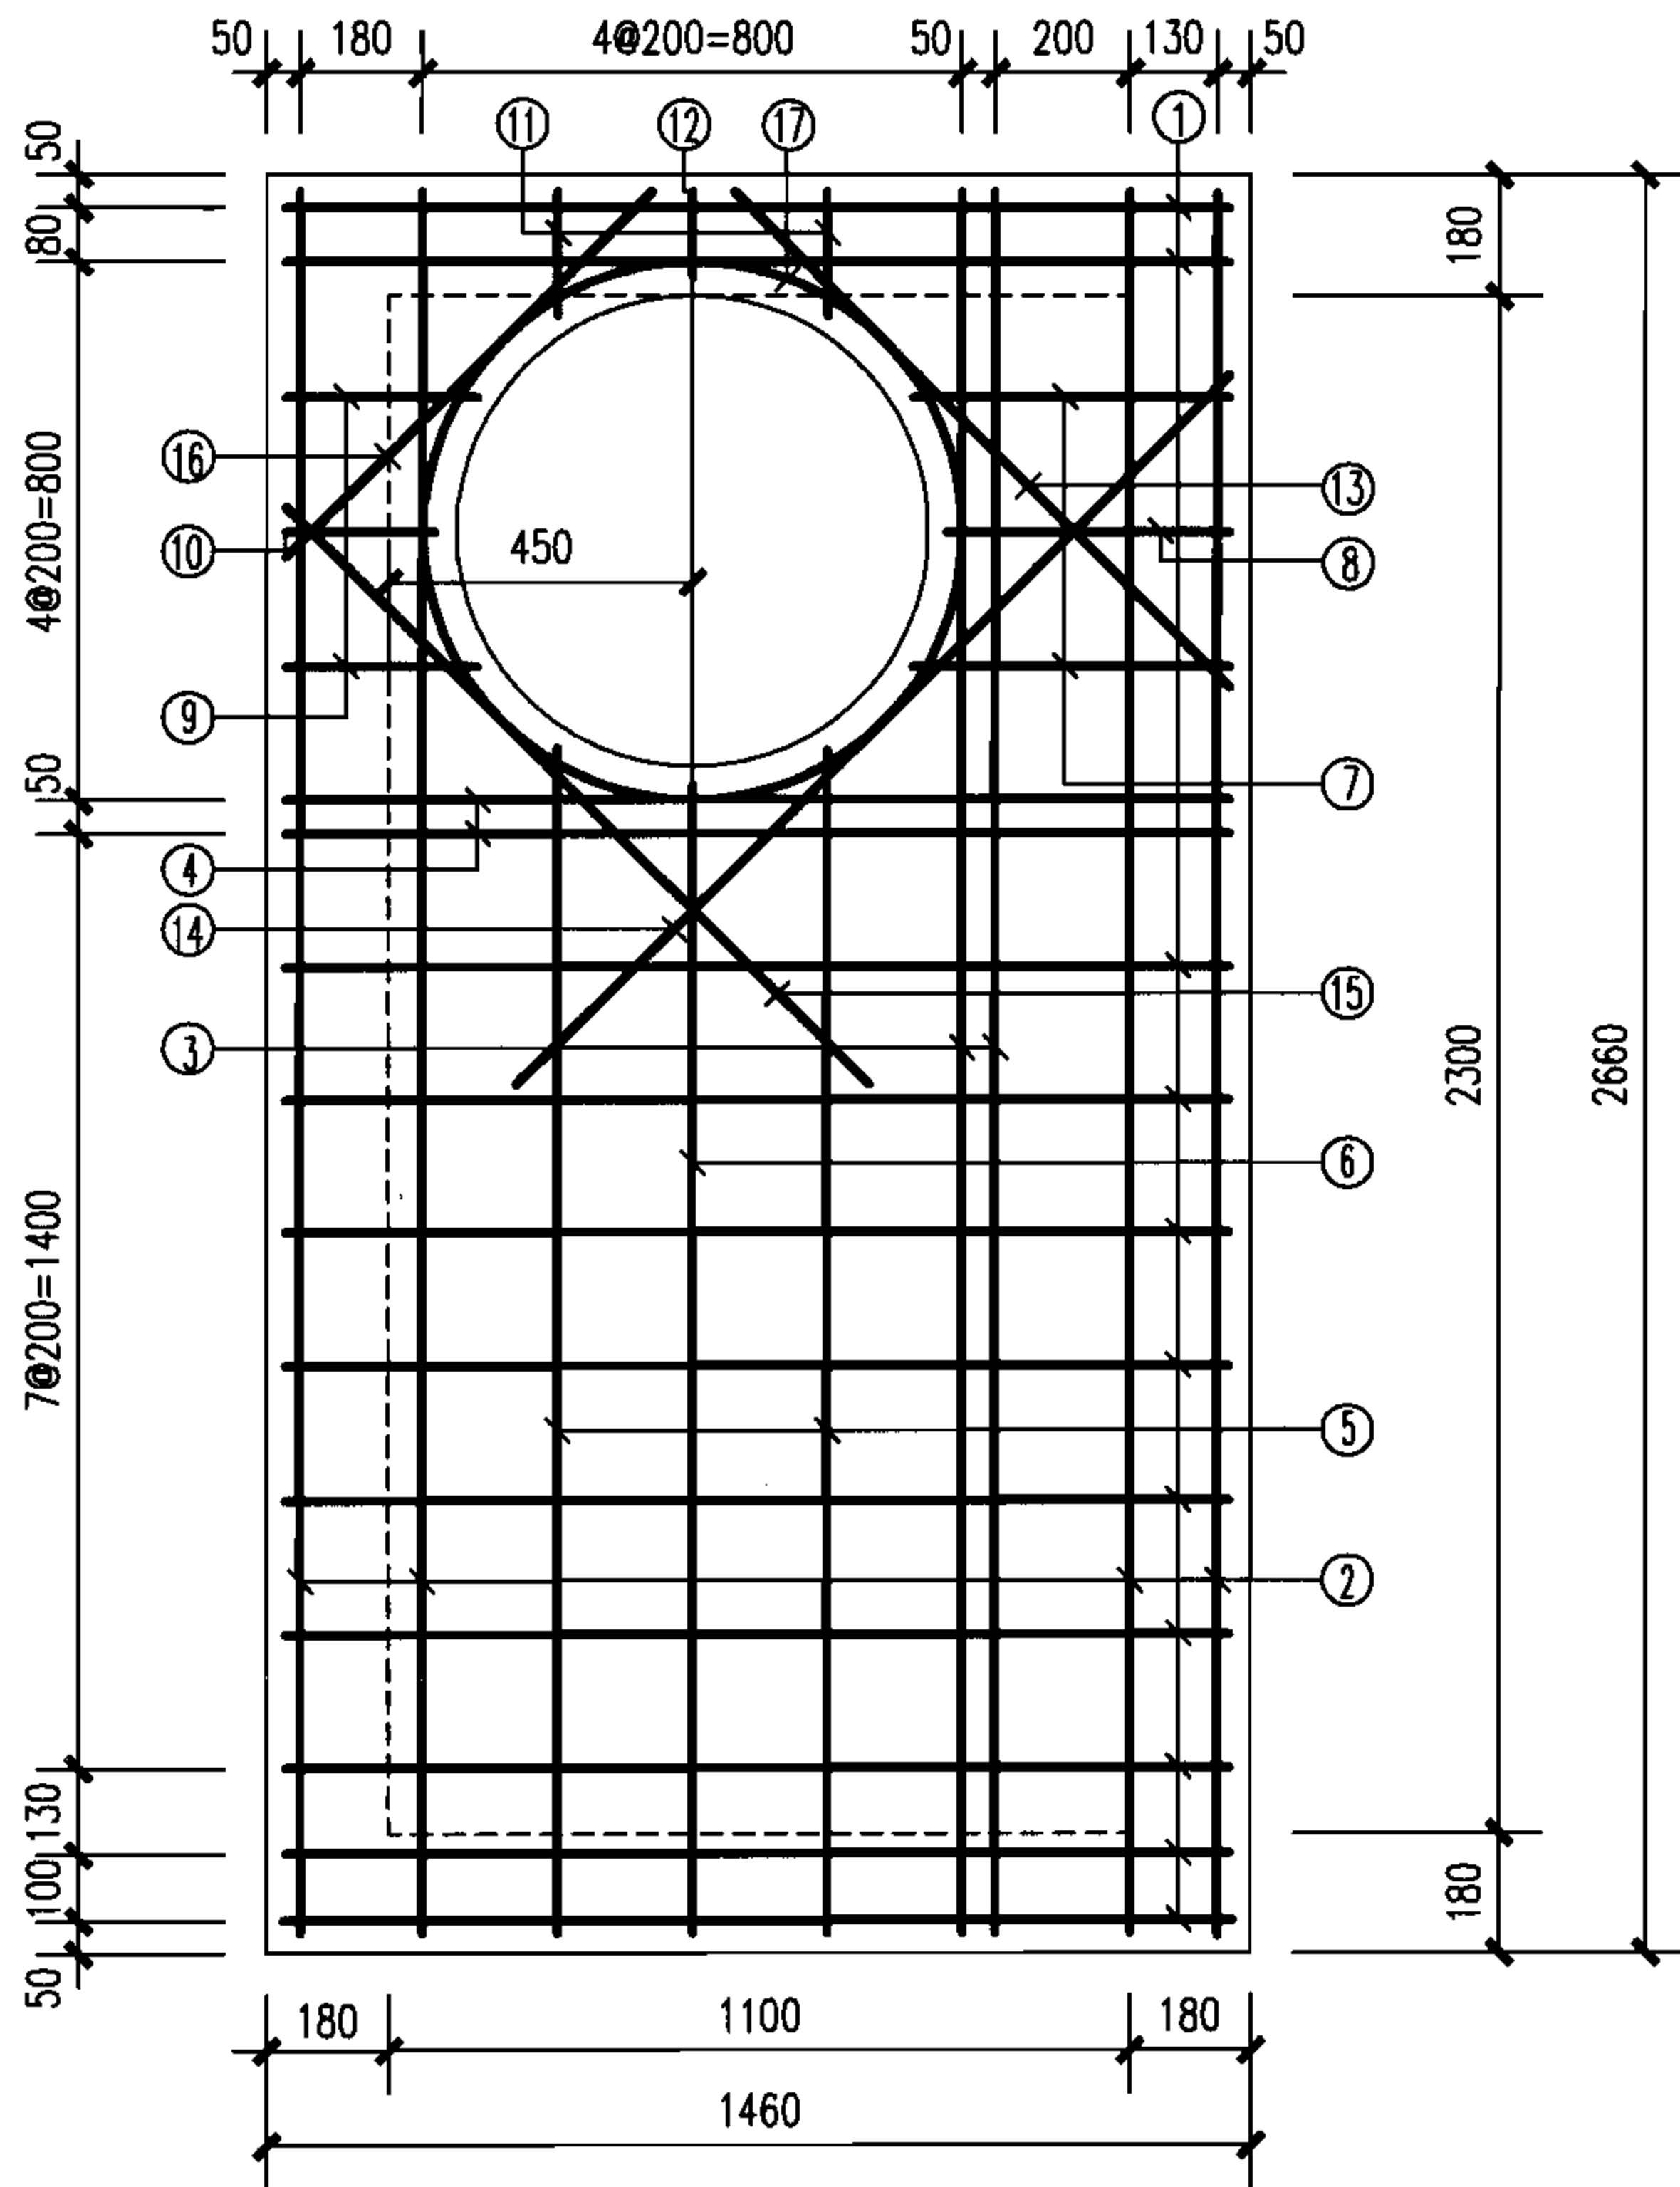

1100x2300矩形直线雨污水检查井盖板配筋图

说明:

1. 混凝土净保护层: 35; 钢筋放置下层, 水平筋在最下面。
2. 盖板顶覆土 $0.4\text{m} \leq H_0 \leq 4.0\text{m}$ 。
3. $\phi 700$ 孔洞亦可改为 $\phi 800$, 配筋不变, 钢筋长度及位置自行调整。
4. 盖板吊钩做法详见第90页。

钢筋表

编号	形式尺寸 (mm)	盖板3-1					盖板3-2				
		规格 (mm)	长度 (mm)	数量 (根)	总长 (m)	重量 (kg)	规格 (mm)	长度 (mm)	数量 (根)	总长 (m)	重量 (kg)
①		$\Phi 14$	1408	11	15.5	18.7	$\Phi 14$	1408	11	15.5	18.7
②		$\Phi 12$	2603	4	10.4	9.24	$\Phi 12$	2603	4	10.4	9.24
③		$\Phi 18$	2603	2	5.21	10.4	$\Phi 18$	2603	2	5.21	10.4
④		$\Phi 18$	1408	2	2.82	5.64	$\Phi 18$	1408	2	2.82	5.64
⑤		$\Phi 12$	1773	2	3.55	3.15	$\Phi 12$	1773	2	3.55	3.15
⑥		$\Phi 12$	1721	1	1.72	1.53	$\Phi 12$	1721	1	1.72	1.53
⑦		$\Phi 14$	471	2	0.94	1.18	$\Phi 14$	471	2	0.94	1.18
⑧		$\Phi 14$	422	1	0.42	0.51	$\Phi 14$	422	1	0.42	0.51
⑨		$\Phi 14$	284	2	0.57	0.69	$\Phi 14$	284	2	0.57	0.69
⑩		$\Phi 14$	221	1	0.22	0.27	$\Phi 14$	221	1	0.22	0.27
⑪		$\Phi 12$	184	2	0.37	0.33	$\Phi 12$	184	2	0.37	0.33
⑫		$\Phi 12$	127	1	0.13	0.12	$\Phi 12$	127	1	0.13	0.12
⑬		$\Phi 14$	1042	1	1.04	1.26	$\Phi 14$	1042	1	1.04	1.26
⑭		$\Phi 14$	1498	1	1.50	1.82	$\Phi 14$	1498	1	1.50	1.82
⑮		$\Phi 14$	1222	1	1.22	1.48	$\Phi 14$	1222	1	1.22	1.48
⑯		$\Phi 14$	766	1	0.77	0.93	$\Phi 14$	766	1	0.77	0.93
⑰	$\phi 800$	$\Phi 12$	2940	1	2.94	2.61	$\Phi 12$	2940	1	2.94	2.61

盖板规格表

盖板型号	盖板覆土 H_0 (m)	板厚 h (mm)	混凝土 (m^3)	钢筋 (kg)
3-1	$0.9 \leq H_0 \leq 3.0$	140	0.49	60.0
3-2	$0.4 \leq H_0 < 0.9$ $3.0 < H_0 \leq 4.0$	160	0.56	60.0

矩形直线雨污水检查井盖板配筋图 (三)

图集号

06MS201-4

审核 陈宗明

张连奎

校对

张连奎


设计

鲁广庆

鲁广庆

页

59

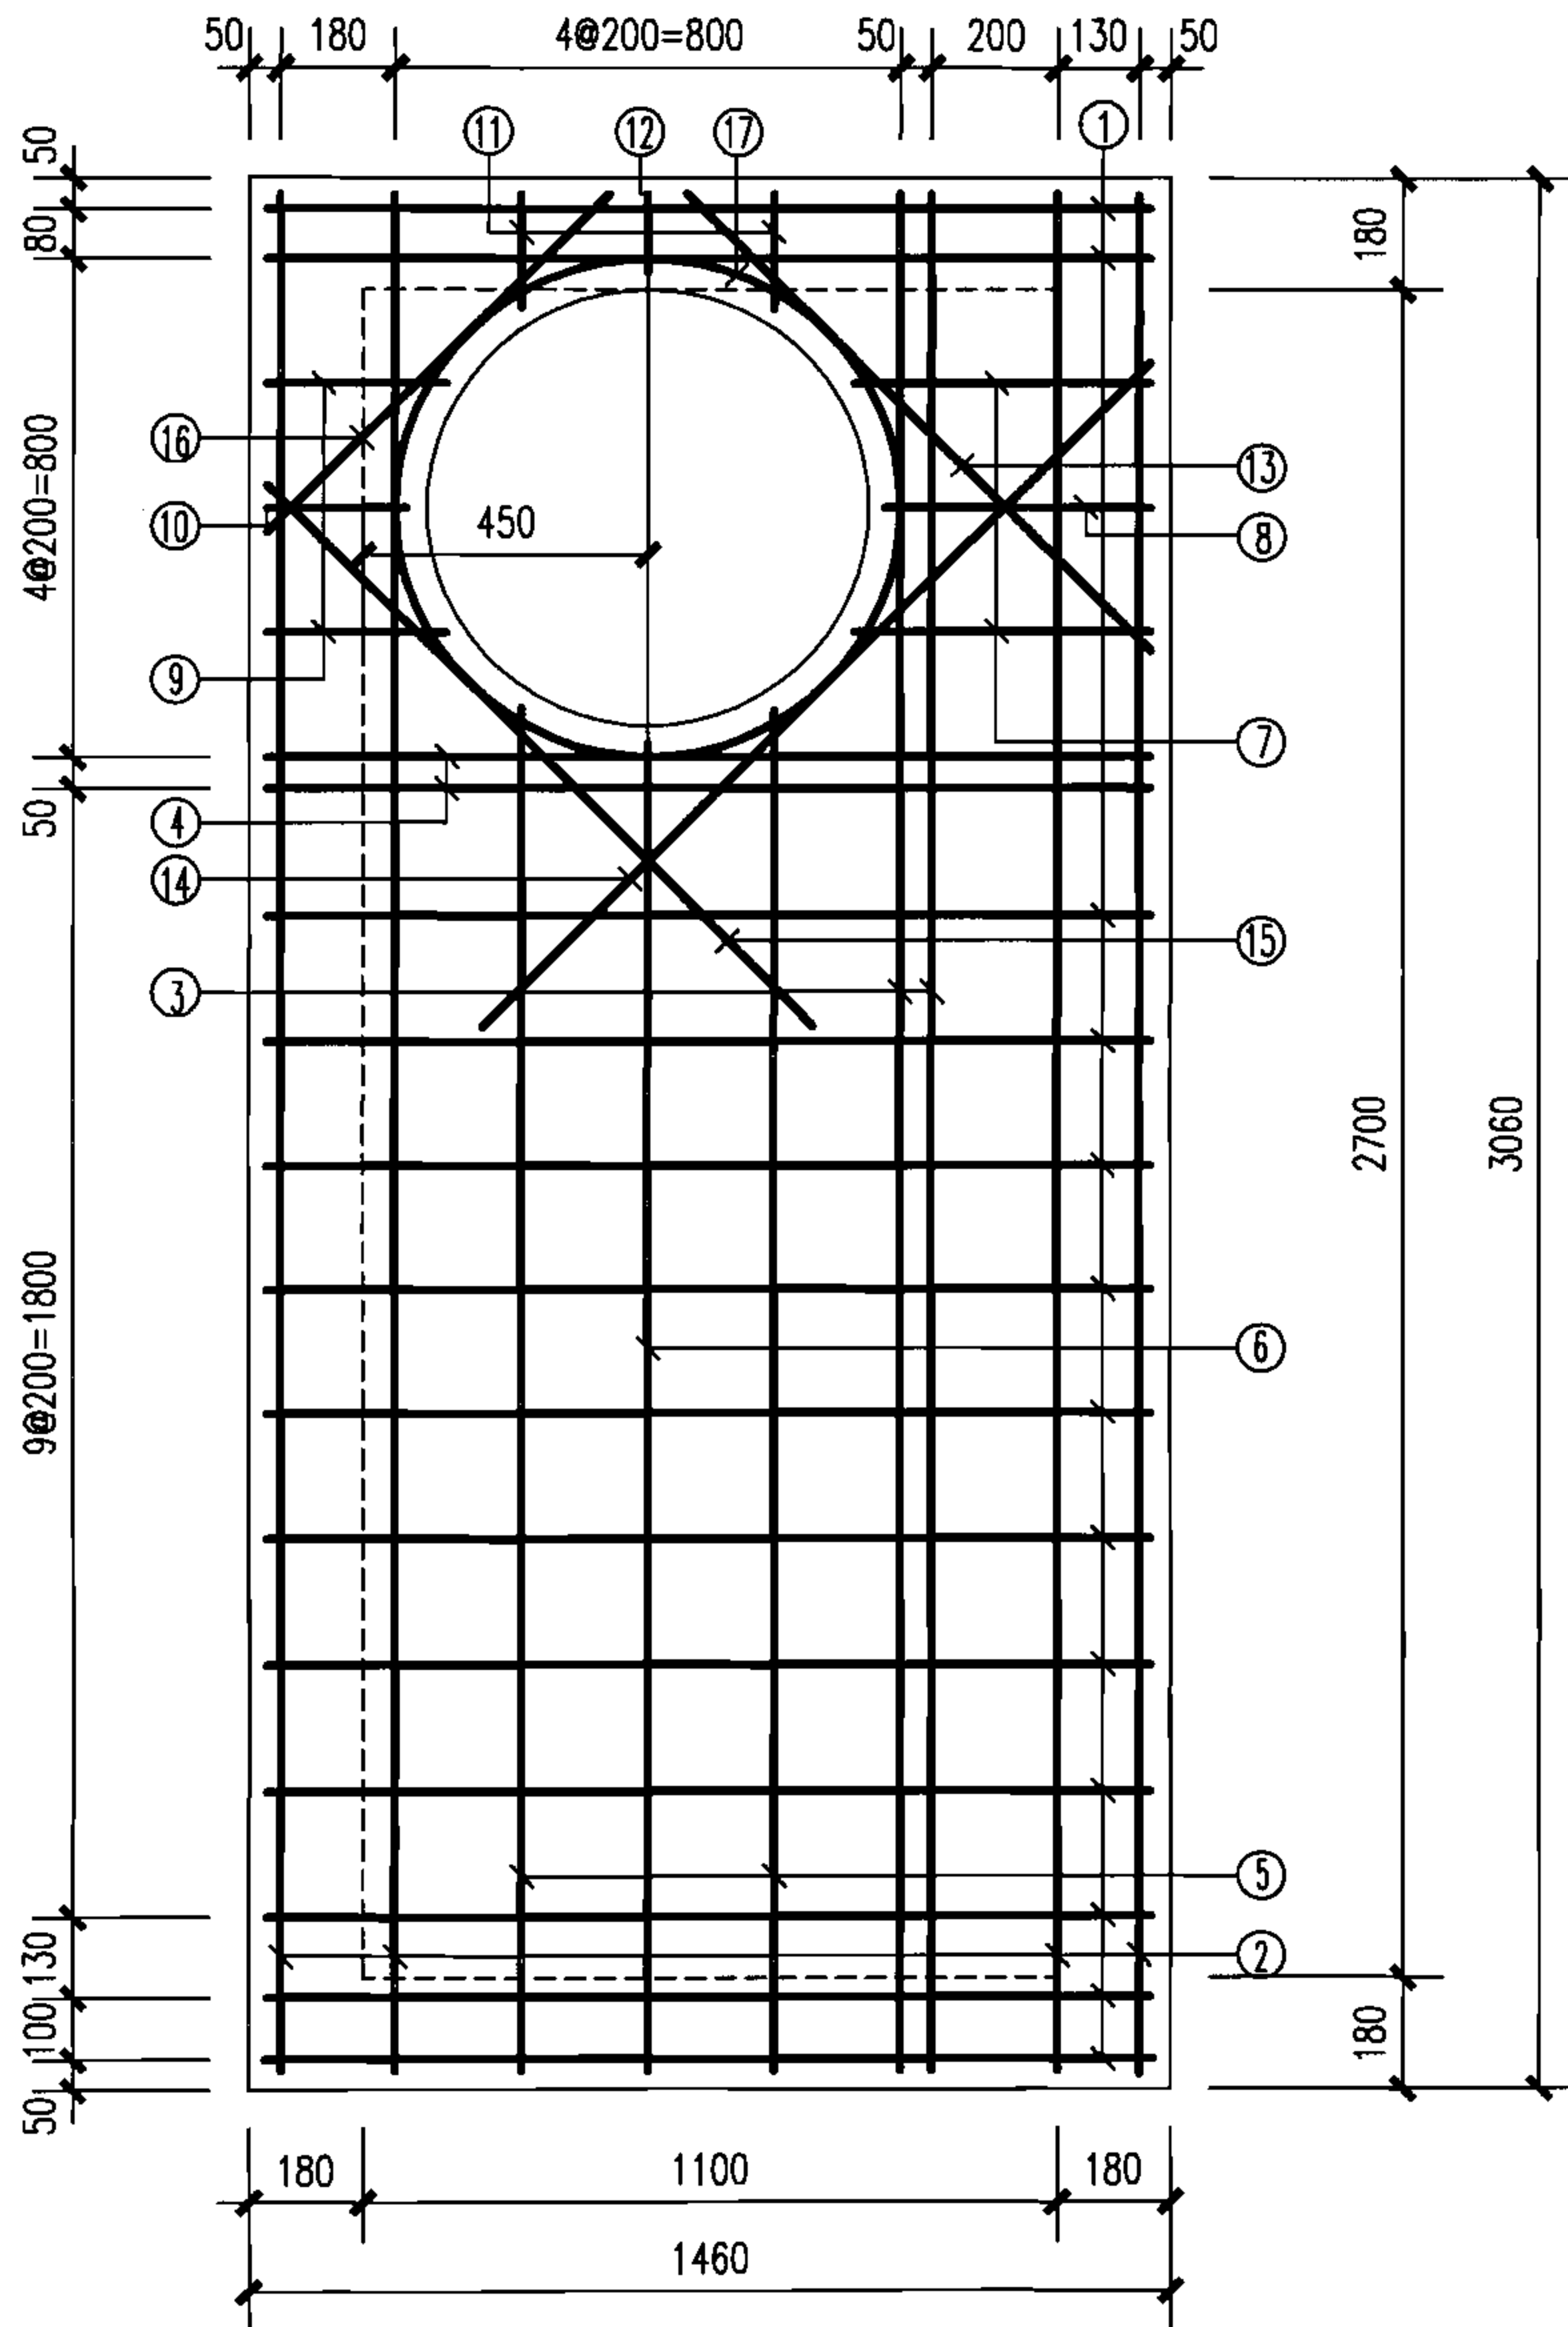

1100x2700矩形直线雨污水检查井盖板配筋图

钢筋表

编号	形式尺寸 (mm)	盖板4-1					盖板4-2				
		规格 (mm)	长度 (mm)	数量 (根)	总长 (m)	重量 (kg)	规格 (mm)	长度 (mm)	数量 (根)	总长 (m)	重量 (kg)
①	——	Φ14	1408	13	18.3	16.3	Φ14	1408	13	18.3	16.3
②	——	Φ12	3003	4	12.0	10.7	Φ12	3003	4	12.0	10.7
③	——	Φ18	3003	2	6.01	12.0	Φ18	3003	2	6.01	12.0
④	——	Φ18	1408	2	2.82	5.64	Φ18	1408	2	2.82	5.64
⑤	——	Φ12	2173	2	4.35	3.86	Φ12	2173	2	4.35	3.86
⑥	——	Φ12	2121	1	2.12	1.89	Φ12	2121	1	2.12	1.89
⑦	——	Φ14	471	2	0.94	1.18	Φ14	471	2	0.94	1.18
⑧	——	Φ14	422	1	0.42	0.51	Φ14	422	1	0.42	0.51
⑨	——	Φ14	284	2	0.57	0.69	Φ14	284	2	0.57	0.69
⑩	——	Φ14	221	1	0.22	0.27	Φ14	221	1	0.22	0.27
⑪	——	Φ12	184	2	0.37	0.33	Φ12	184	2	0.37	0.33
⑫	——	Φ12	127	1	0.13	0.12	Φ12	127	1	0.13	0.12
⑬	——	Φ14	1042	1	1.04	1.26	Φ14	1042	1	1.04	1.26
⑭	——	Φ14	1498	1	1.50	1.82	Φ14	1498	1	1.50	1.82
⑮	——	Φ14	1222	1	1.22	1.48	Φ14	1222	1	1.22	1.48
⑯	——	Φ14	766	1	0.77	0.93	Φ14	766	1	0.77	0.93
⑰	⊙ Φ800	Φ12	2940	1	2.94	2.61	Φ12	2940	1	2.94	2.61

盖板规格表

盖板型号	盖板覆土 H_0 (m)	板厚 h (mm)	混凝土 (m^3)	钢筋 (kg)
4-1	$0.9 \leq H_0 \leq 3.0$	140	0.57	67.3
4-2	$0.4 \leq H_0 < 0.9$ $3.0 < H_0 \leq 4.0$	160	0.66	67.3

说明:

1. 混凝土净保护层: 35; 钢筋放置下层, 水平筋在最下面。
2. 盖板顶覆土 $0.4m \leq H_0 \leq 4.0m$ 。
3. $\phi 700$ 孔洞亦可改为 $\phi 800$, 配筋不变, 钢筋长度及位置自行调整。
4. 盖板吊钩做法详见第90页。

矩形直线雨污水检查井盖板配筋图 (四)

图集号

06MS201-4

审核 陈宗明

陈宗明

校对

张连奎

张连奎


设计

鲁广庆

鲁广庆

页

60

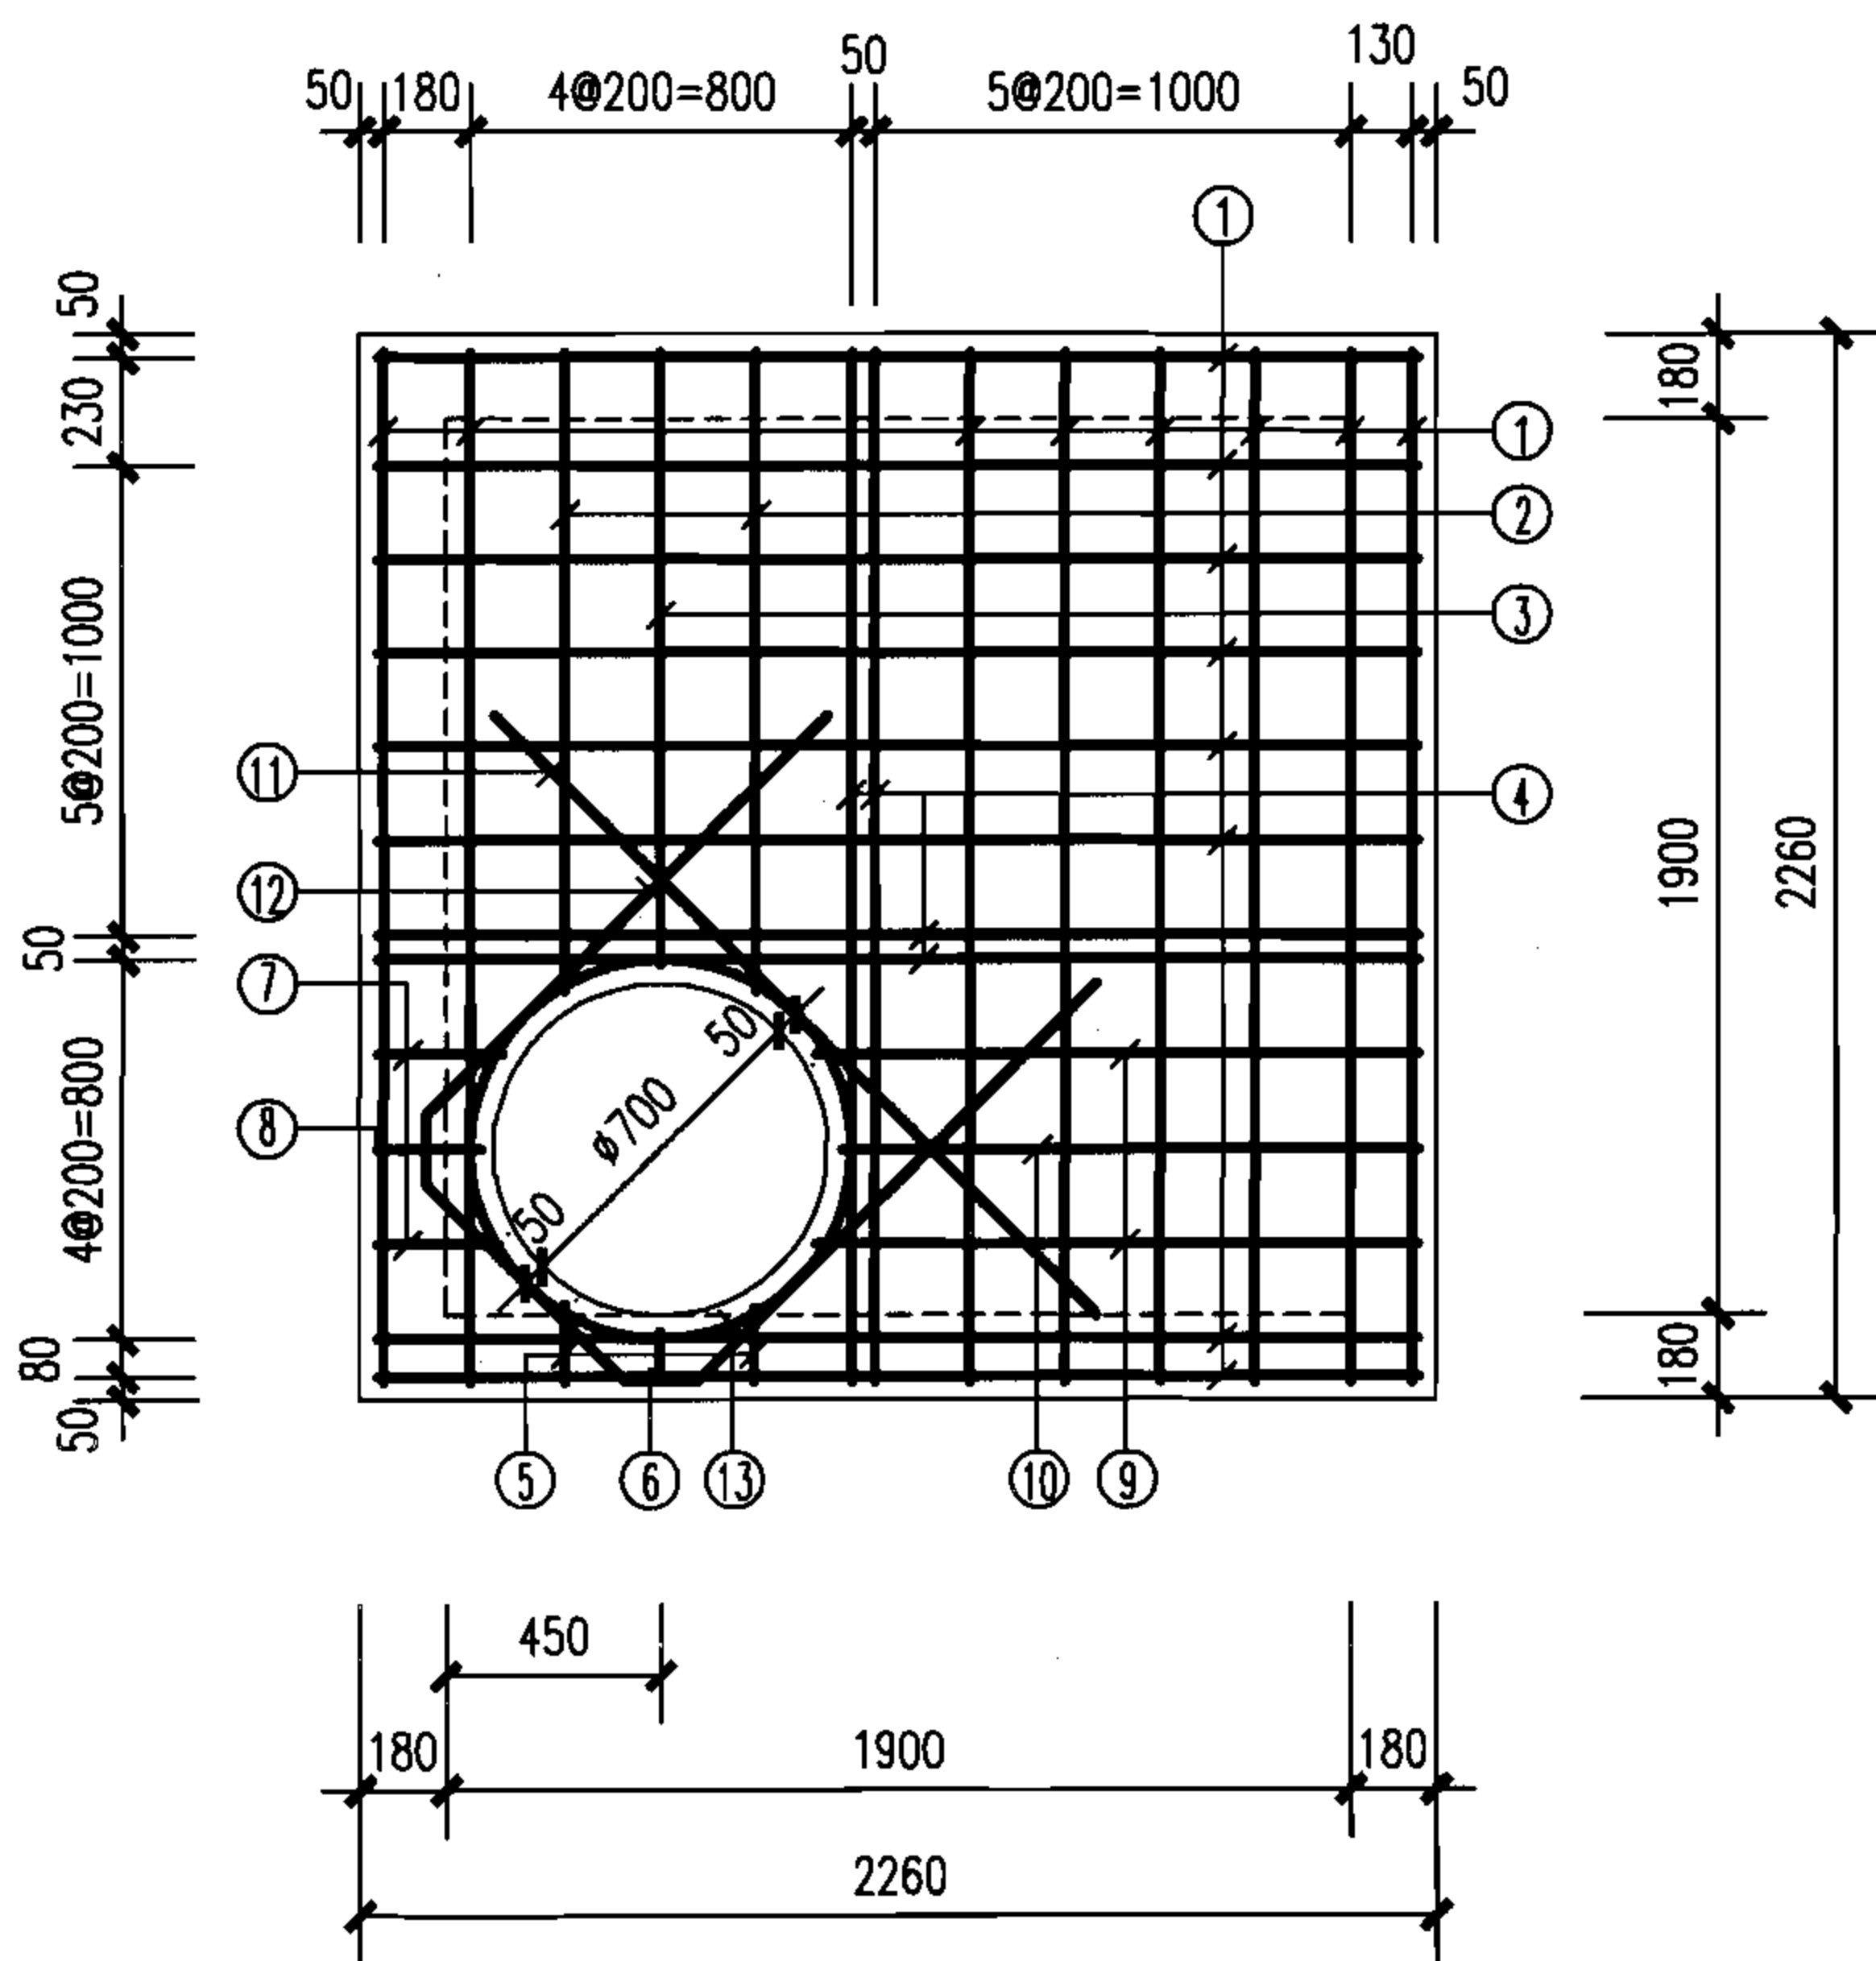

1900x1900矩形90°三通雨污水检查井盖板配筋图

说明:

1. 混凝土净保护层: 35; 钢筋放置下层, 水平筋在最下面。
2. 盖板顶覆土 $0.4\text{m} \leq H_0 \leq 4.0\text{m}$ 。
3. $\phi 700$ 孔洞亦可改为 $\phi 800$, 配筋不变, 钢筋长度及位置自行调整。
4. 盖板吊钩做法详见第90页。

钢筋表

编号	形式尺寸 (mm)	盖板1-1					盖板1-2				
		规格 (mm)	长度 (mm)	数量 (根)	总长 (m)	重量 (kg)	规格 (mm)	长度 (mm)	数量 (根)	总长 (m)	重量 (kg)
①		$\Phi 14$	2185	16	35.0	42.3	$\Phi 14$	2185	16	35.0	42.3
②		$\Phi 14$	1362	2	2.73	3.30	$\Phi 14$	1362	2	2.73	3.30
③		$\Phi 14$	1305	1	1.31	1.59	$\Phi 14$	1305	1	1.31	1.59
④		$\Phi 18$	2185	4	8.74	17.5	$\Phi 18$	2185	4	8.74	17.5
⑤		$\Phi 14$	170	2	0.34	0.41	$\Phi 14$	170	2	0.34	0.41
⑥		$\Phi 14$	110	1	0.11	0.14	$\Phi 14$	110	1	0.11	0.14
⑦		$\Phi 14$	262	2	0.53	0.64	$\Phi 14$	262	2	0.53	0.64
⑧		$\Phi 14$	218	1	0.22	0.27	$\Phi 14$	218	1	0.22	0.27
⑨		$\Phi 14$	1270	2	2.54	3.07	$\Phi 14$	1270	2	2.54	3.07
⑩		$\Phi 14$	1213	1	1.21	1.47	$\Phi 14$	1213	1	1.21	1.47
⑪		$\Phi 14$	1640	1	1.64	1.98	$\Phi 14$	1640	1	1.64	1.98
⑫		$\Phi 14$	3310	1	3.31	4.00	$\Phi 14$	3310	1	3.31	4.00
⑬		$\Phi 12$	2940	1	2.94	2.61	$\Phi 12$	2940	1	2.94	2.61

盖板规格表

盖板型号	盖板覆土 H_0 (m)	板厚 h (mm)	混凝土 (m^3)	钢筋 (kg)
1-1	$0.9 \leq H_0 \leq 3.0$	180	0.85	79.1
1-2	$0.4 \leq H_0 < 0.9$ $3.0 < H_0 \leq 4.0$	200	0.95	79.1

矩形90°三通雨污水检查井盖板配筋图 (一)

图集号

06MS201-4

审核 陈宗明

张连奎


校对 张连奎

设计 鲁广庆

张连奎

页

61

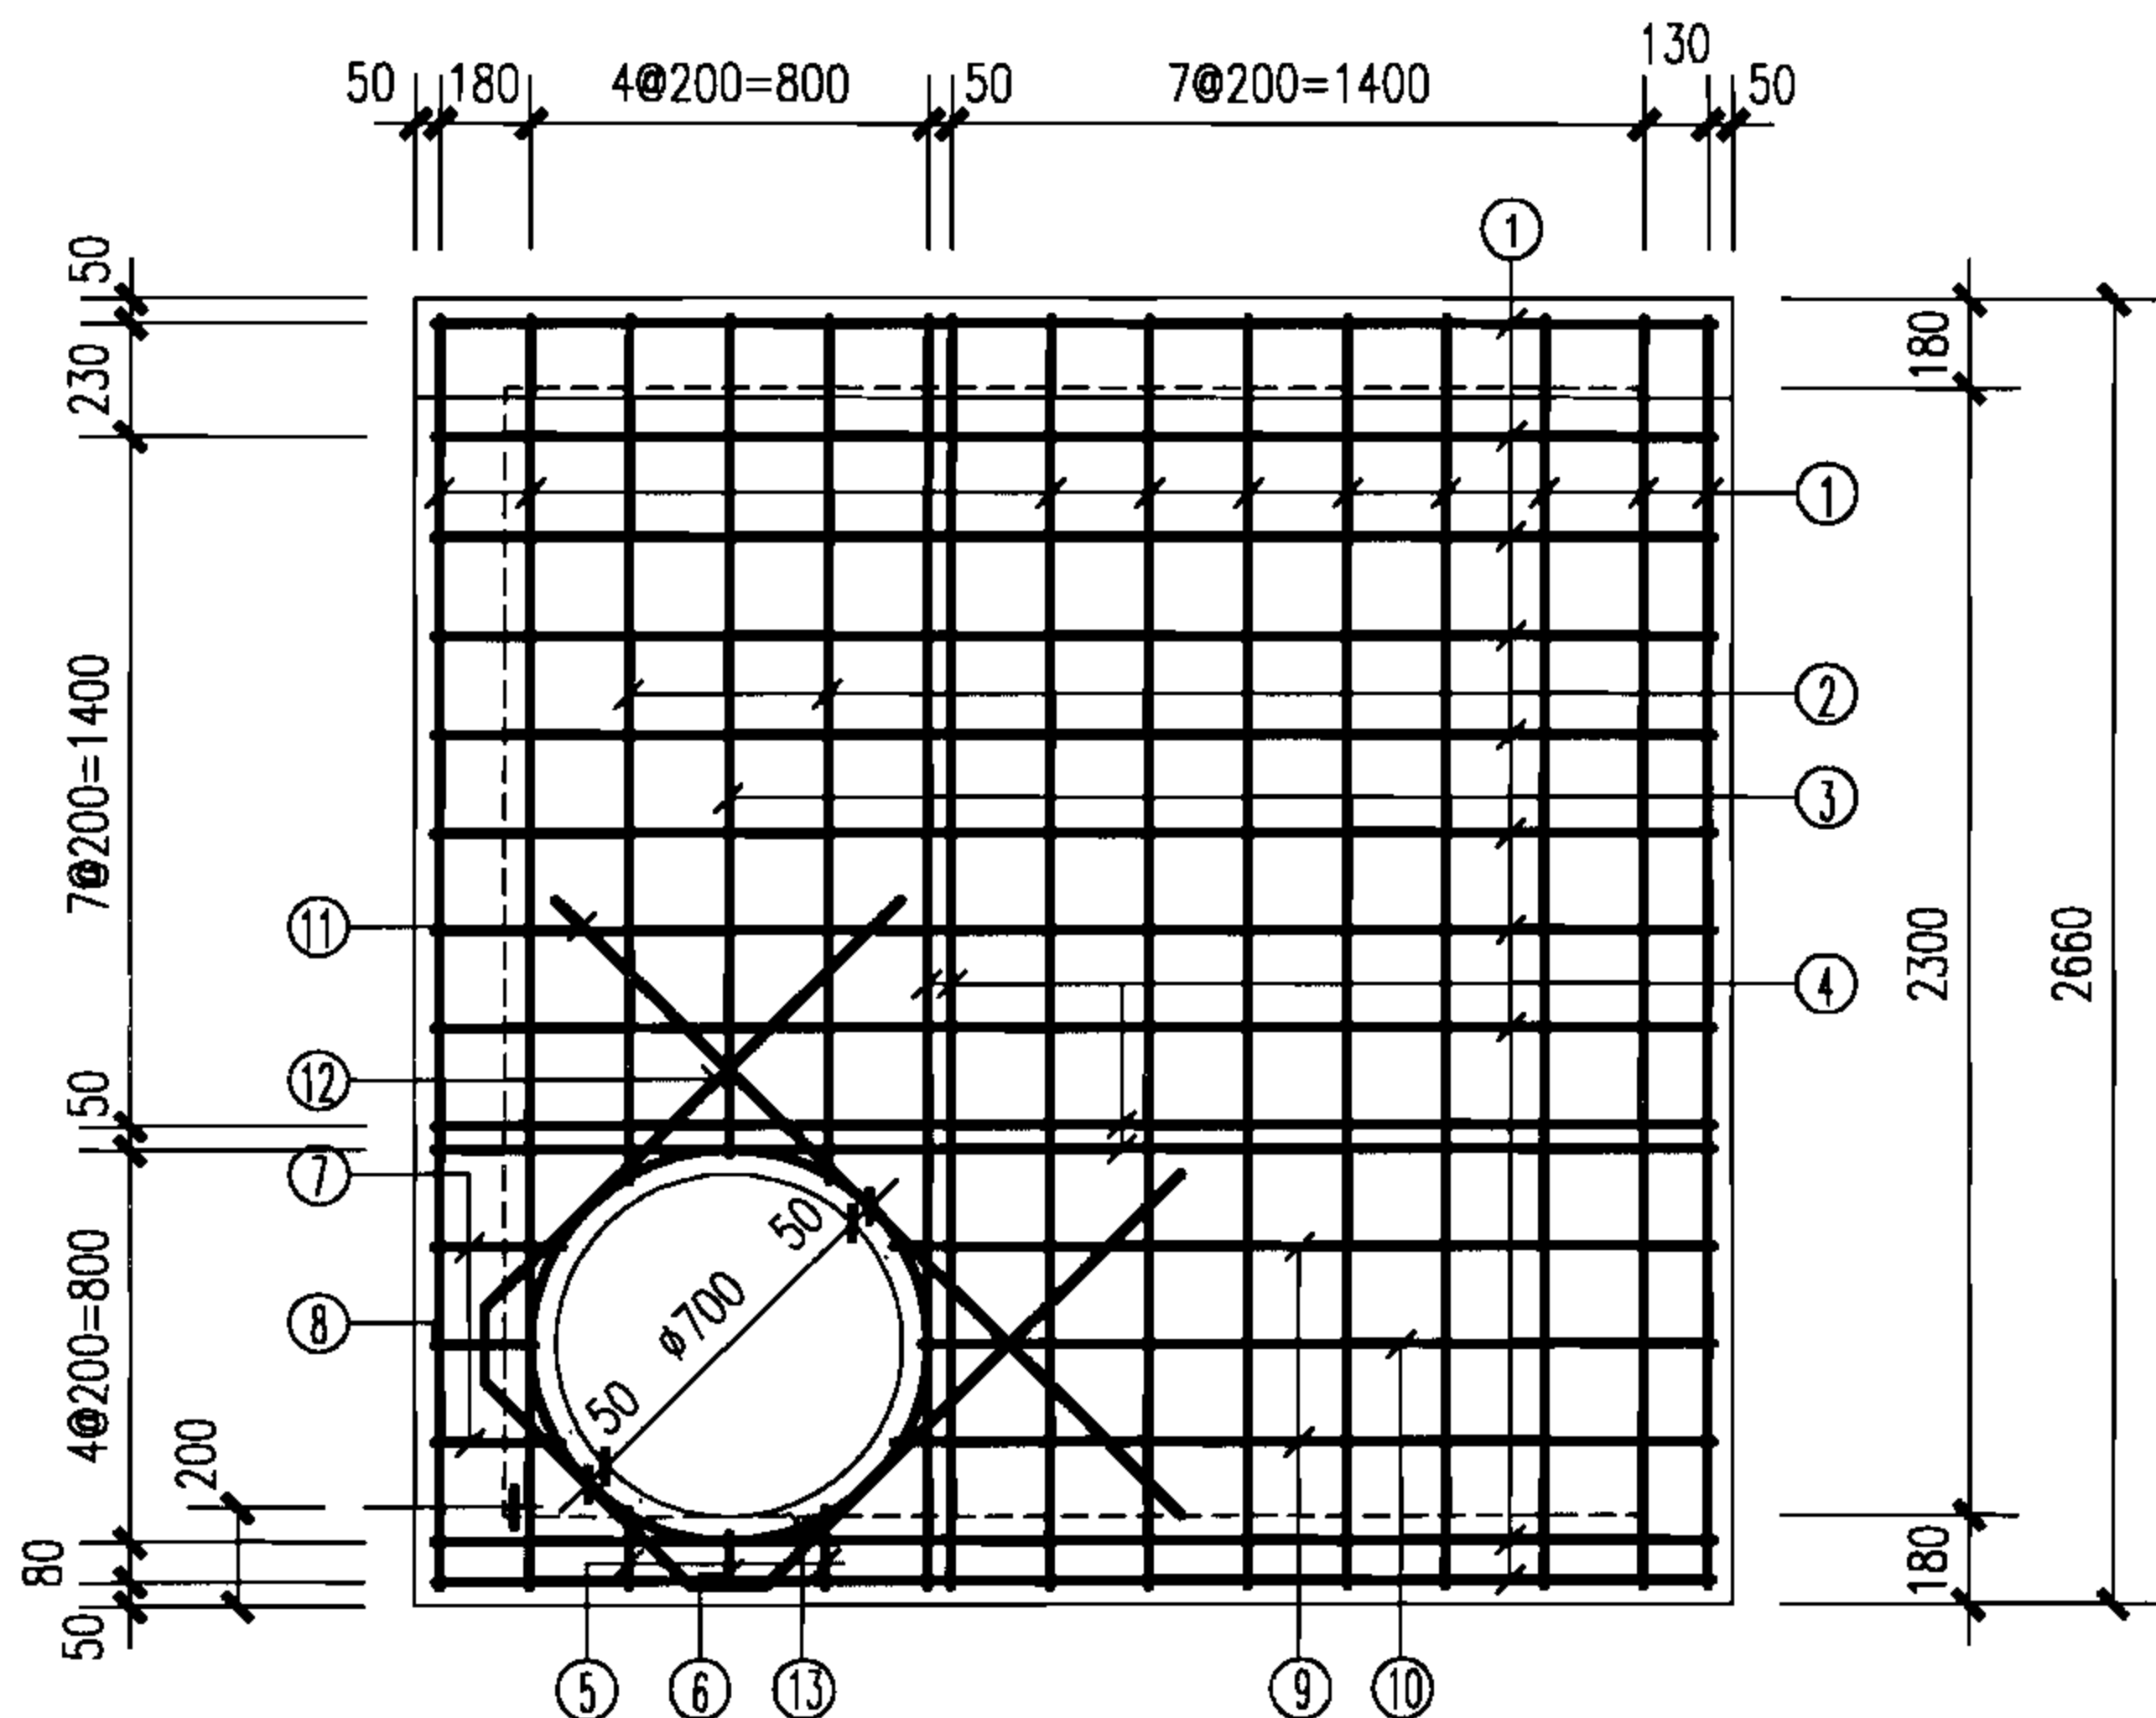

2300x2300矩形90°三通雨污水检查井盖板配筋图

说明:

1. 混凝土净保护层: 35; 钢筋放置下层, 水平筋在最下面。
2. 盖板顶覆土 $0.4\text{m} \leq H_0 \leq 4.0\text{m}$ 。
3. $\phi 700$ 孔洞亦可改为 $\phi 800$, 配筋不变, 钢筋长度及位置自行调整。
4. 盖板吊钩做法详见第90页。

钢筋表

编号	形式尺寸 (mm)	盖板2-1					盖板2-2				
		规格 (mm)	长度 (mm)	数量 (根)	总长 (m)	重量 (kg)	规格 (mm)	长度 (mm)	数量 (根)	总长 (m)	重量 (kg)
①		$\Phi 14$	2586	20	51.8	62.6	$\Phi 14$	2586	20	51.8	62.6
②		$\Phi 14$	1758	2	3.52	4.53	$\Phi 14$	1758	2	3.52	4.53
③		$\Phi 14$	1703	1	1.70	2.06	$\Phi 14$	1703	1	1.70	2.06
④		$\Phi 18$	2586	4	10.4	20.8	$\Phi 18$	2586	4	10.4	20.8
⑤		$\Phi 14$	170	2	0.34	0.39	$\Phi 14$	158	2	0.32	0.39
⑥		$\Phi 14$	110	1	0.11	0.14	$\Phi 14$	103	1	0.11	0.14
⑦		$\Phi 14$	260	2	0.52	0.63	$\Phi 14$	260	2	0.52	0.63
⑧		$\Phi 14$	205	1	0.21	0.24	$\Phi 14$	205	1	0.21	0.24
⑨		$\Phi 14$	1660	2	3.32	4.01	$\Phi 14$	1660	2	3.32	4.01
⑩		$\Phi 14$	1604	1	1.61	1.95	$\Phi 14$	1604	1	1.61	1.95
⑪		$\Phi 14$	1640	1	1.64	1.98	$\Phi 14$	1640	1	1.64	1.98
⑫		$\Phi 14$	3310	1	4.00	2.64	$\Phi 14$	3310	1	3.31	4.00
⑬		$\Phi 12$	2940	1	2.94	2.61	$\Phi 12$	2940	1	2.94	2.61

盖板规格表

盖板型号	盖板覆土 H_0 (m)	板厚 h (mm)	混凝土 (m^3)	钢筋 (kg)
2-1	$0.9 \leq H_0 \leq 3.0$	200	1.34	105.7
2-2	$0.4 \leq H_0 < 0.9$ $3.0 < H_0 \leq 4.0$	220	1.47	105.7

矩形90°三通雨污水检查井盖板配筋图(二)

图集号

06MS201-4

审核 陈宗明

张连奎

校对 张连奎

设计 鲁广庆

鲁广庆

页

62


62

钢筋表

编号	形式尺寸 (mm)	盖板3-1					盖板3-2				
		规格 (mm)	长度 (mm)	数量 (根)	总长 (m)	重量 (kg)	规格 (mm)	长度 (mm)	数量 (根)	总长 (m)	重量 (kg)
①		Φ16	3037	26	79.0	124.7	Φ16	3037	26	79.0	124.7
②		Φ16	2197	2	4.40	6.95	Φ16	2197	2	4.40	6.95
③		Φ16	2141	1	2.14	3.79	Φ16	2141	1	2.14	3.79
④		Φ20	3037	4	12.2	30.1	Φ20	3037	4	12.2	30.1
⑤		Φ16	190	2	0.38	0.60	Φ16	190	2	0.38	0.60
⑥		Φ16	130	1	0.13	0.21	Φ16	130	1	0.13	0.21
⑦		Φ16	300	2	0.60	0.95	Φ16	300	2	0.60	0.95
⑧		Φ16	238	1	0.24	0.38	Φ16	238	1	0.24	0.38
⑨		Φ16	2097	2	4.20	6.63	Φ16	2097	2	4.20	6.63
⑩		Φ16	2040	1	2.04	3.22	Φ16	2040	1	2.04	3.22
⑪		Φ16	1640	1	1.64	2.59	Φ16	1640	1	1.64	2.59
⑫		Φ16	3310	1	3.31	5.23	Φ16	3310	1	3.31	5.23
⑬		Φ12	2940	1	2.94	2.61	Φ12	2940	1	2.94	2.61

盖板规格表

盖板型号	盖板覆土H ₀ (m)	板厚h (mm)	混凝土 (m ³)	钢筋 (kg)
3-1	0.9≤H ₀ ≤3.0	220	2.03	188.0
3-2	0.4≤H ₀ <0.9 3.0<H ₀ ≤4.0	260	2.40	188.0

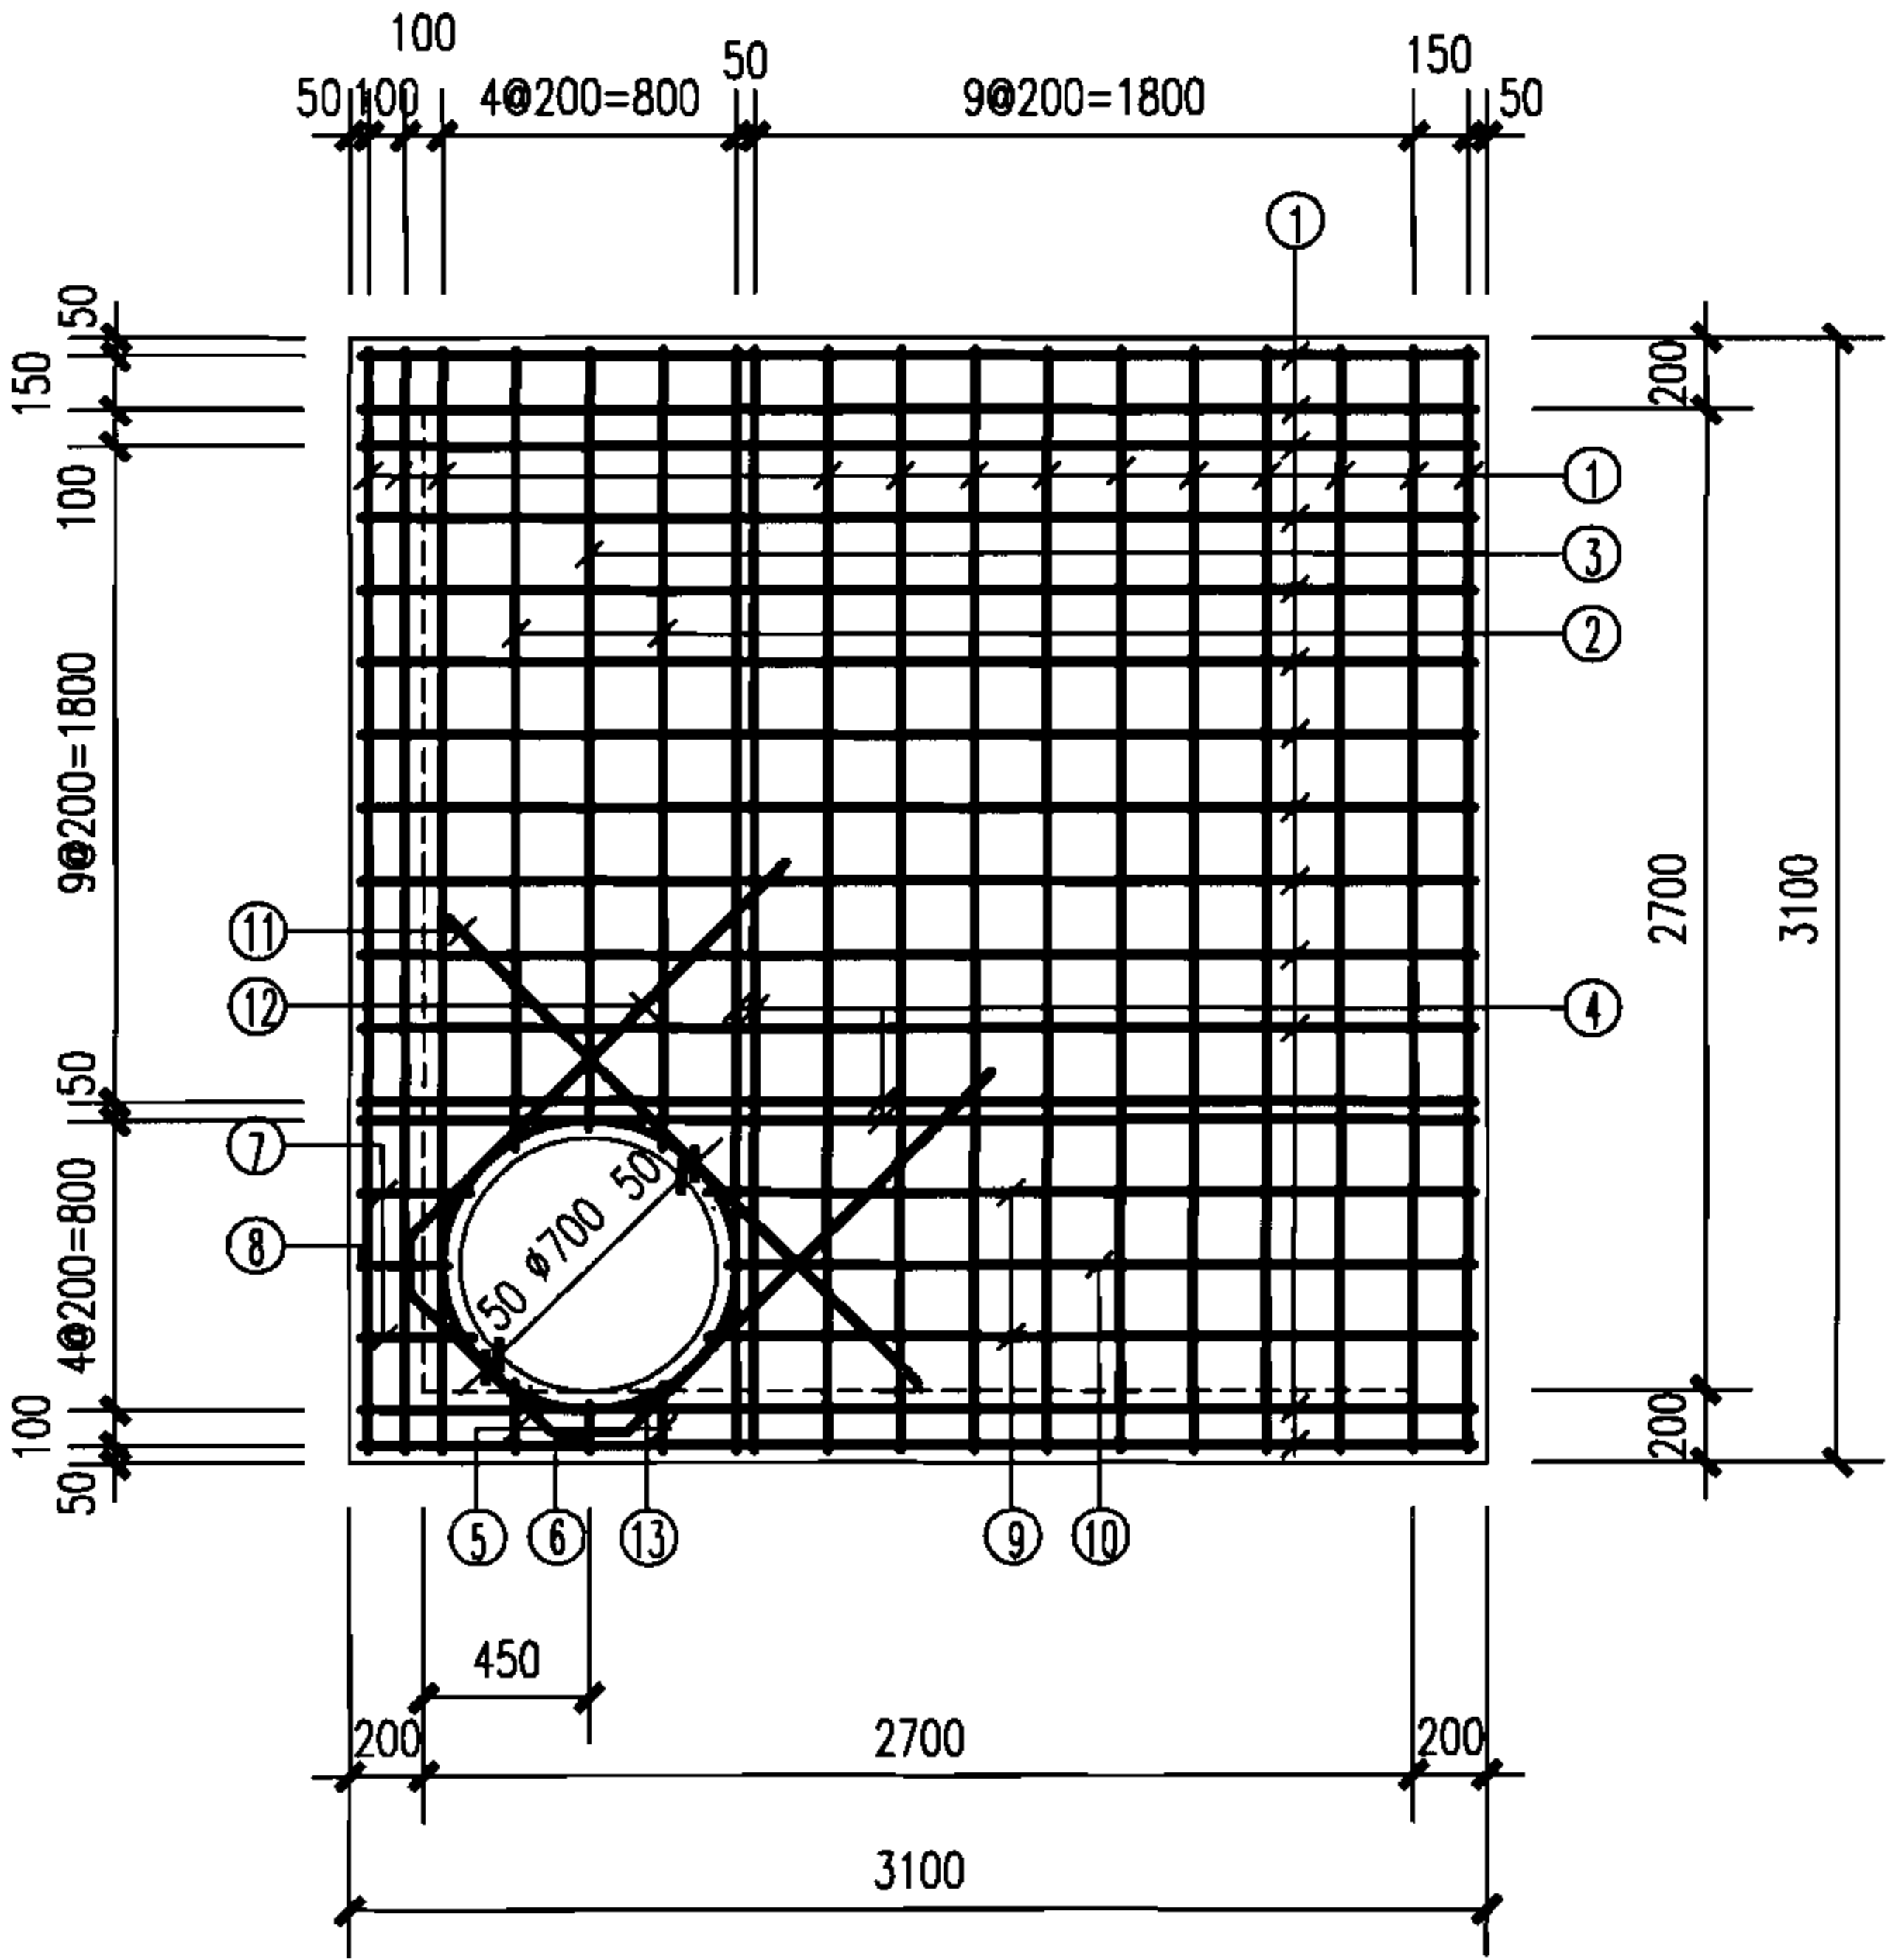

2700x2700矩形90°三通雨污水检查井盖板配筋图


说明:

1. 混凝土净保护层: 35; 钢筋放置下层, 水平筋在最下面。
2. 盖板顶覆土 $0.4\text{m} \leq H_0 \leq 4.0\text{m}$ 。
3. $\Phi 700$ 孔洞亦可改为 $\Phi 800$, 配筋不变, 钢筋长度及位置自行调整。
4. 盖板吊钩做法详见第90页。

矩形90° 三通雨污水检查井盖板配筋图 (三)

图集号 06MS201-4

审核 陈宗明 陈建明 校对 张连奎 张连奎 设计 鲁广庆 鲁广庆

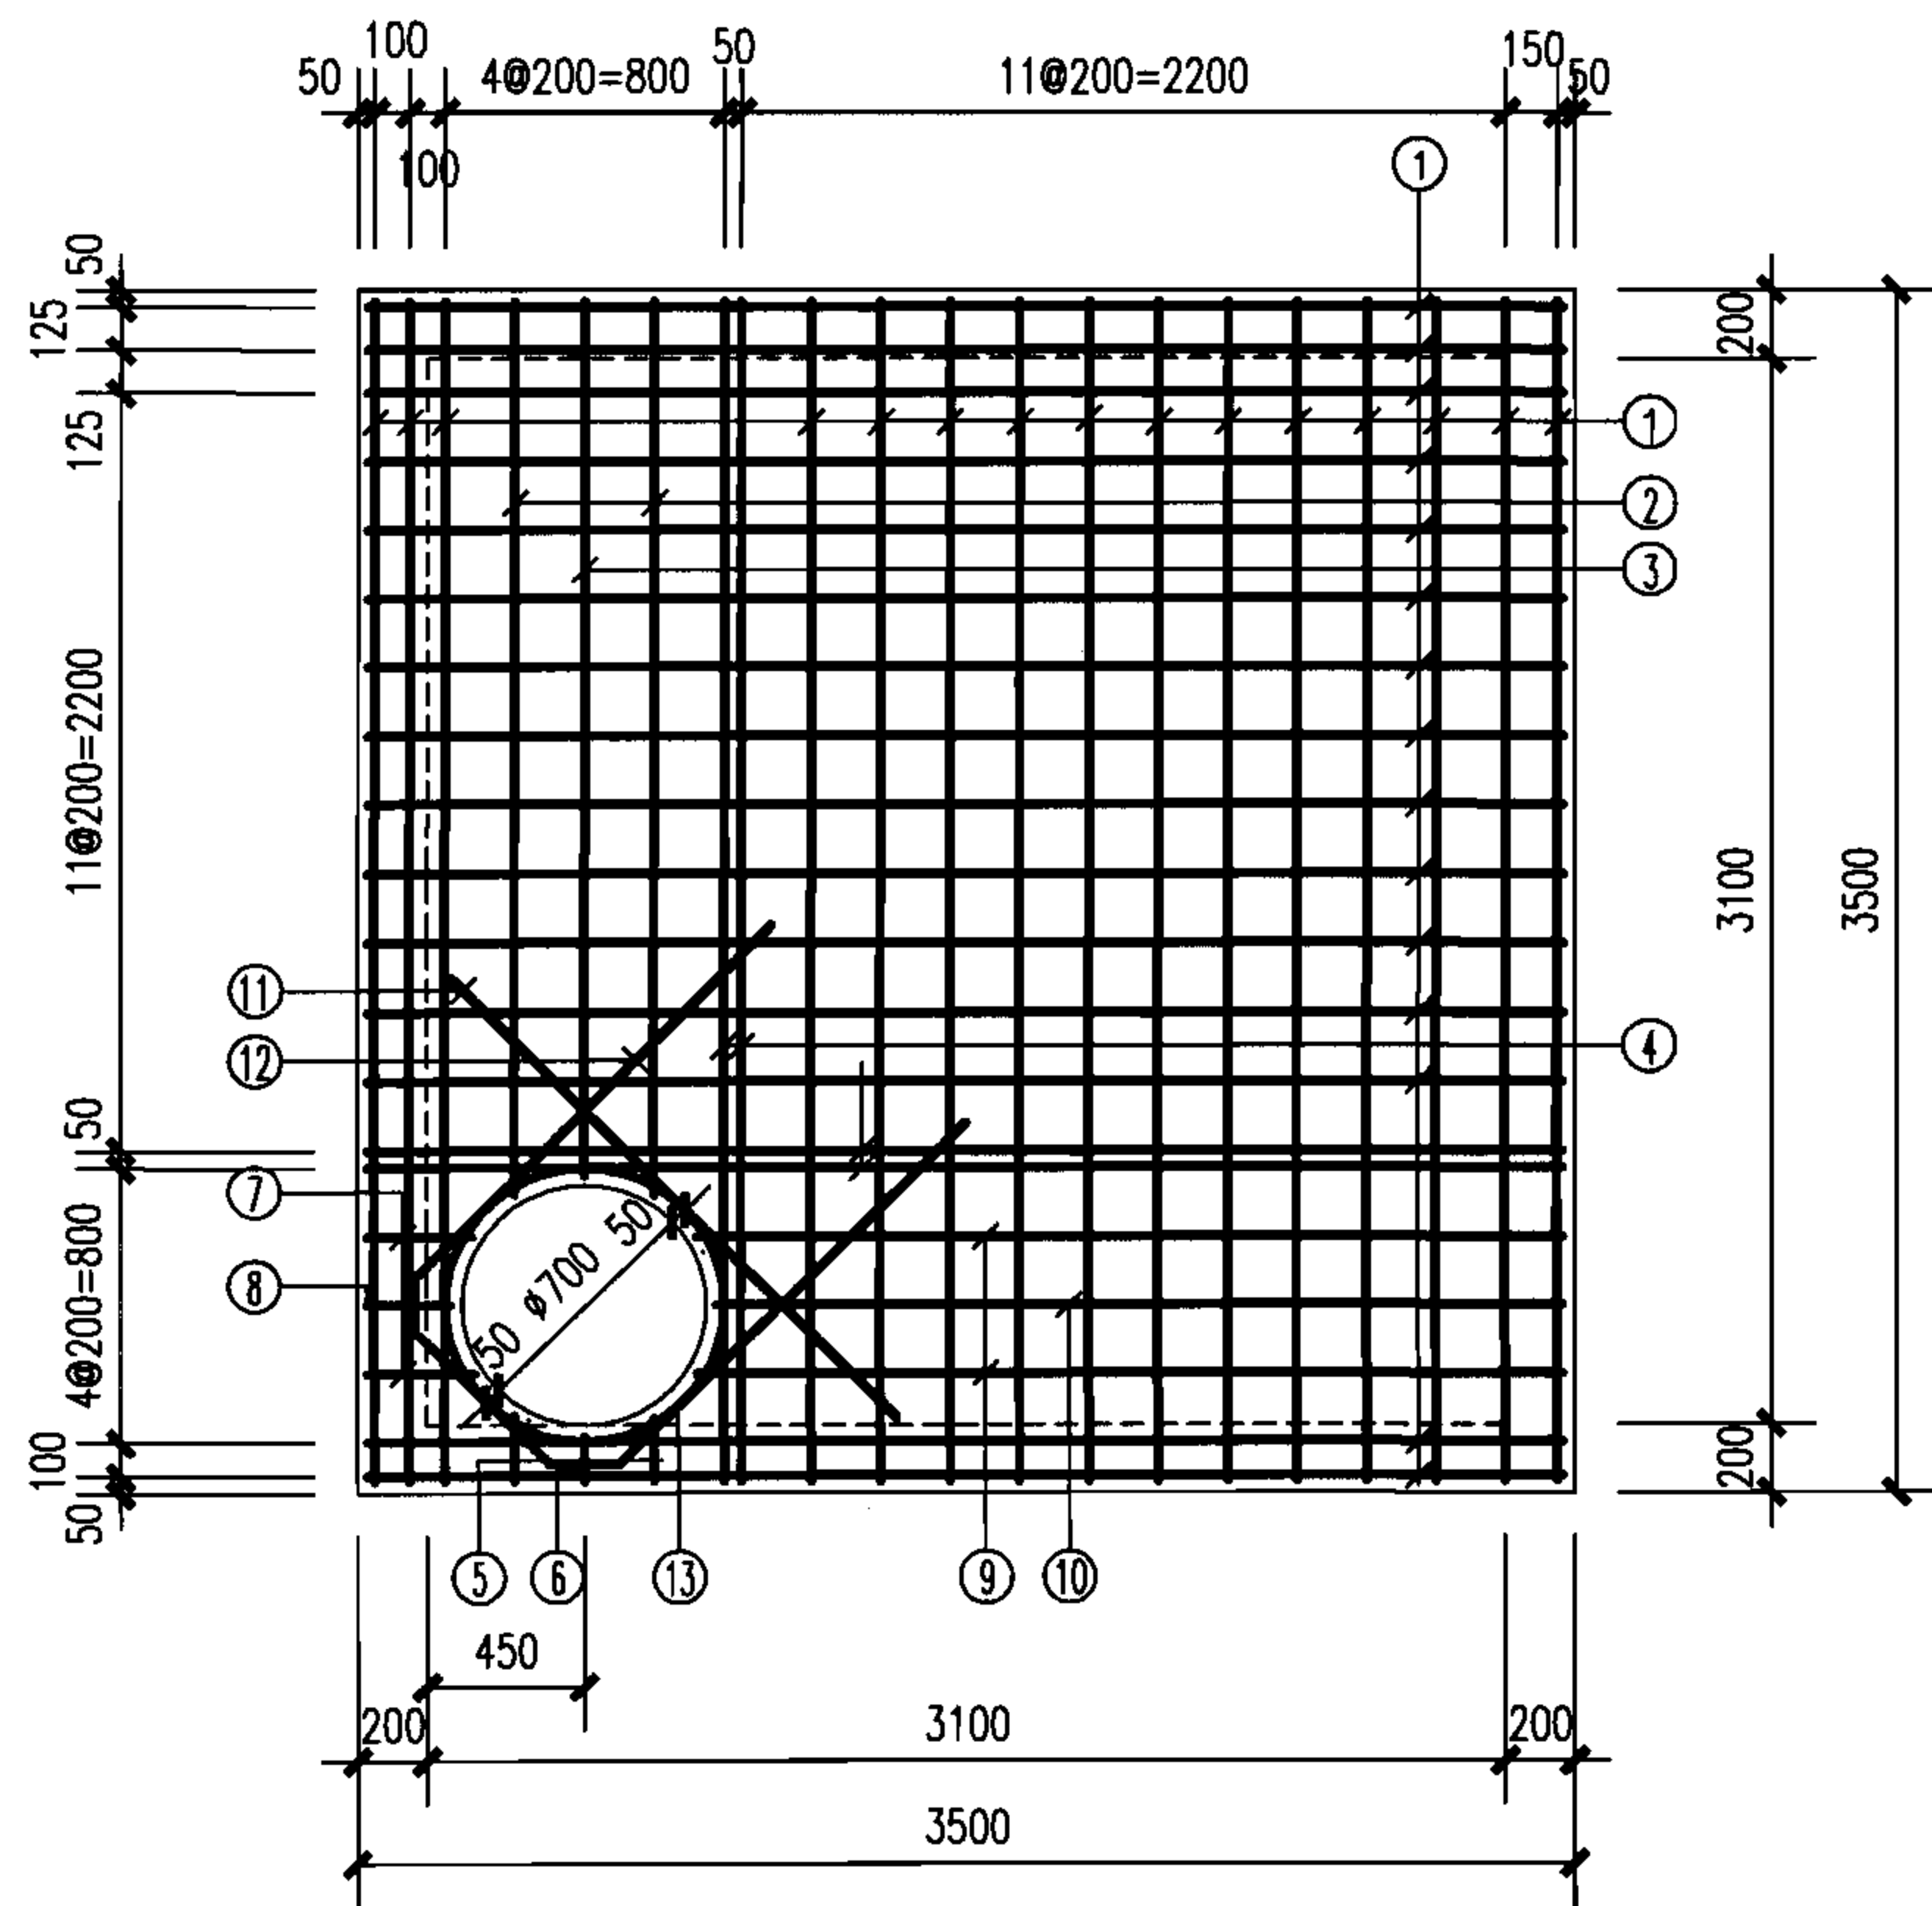

3100x3100矩形90°三通雨污水检查井盖板配筋图

说明:

1. 混凝土净保护层: 35; 钢筋放置下层, 水平筋在最下面。
2. 盖板顶覆土 $0.4\text{m} \leq H_0 \leq 4.0\text{m}$ 。
3. $\phi 700$ 孔洞亦可改为 $\phi 800$, 配筋不变, 钢筋长度及位置自行调整。
4. 盖板吊钩做法详见第90页。

钢筋表

编号	形式尺寸 (mm)	盖板4-1					盖板4-2				
		规格 (mm)	长度 (mm)	数量 (根)	总长 (m)	重量 (kg)	规格 (mm)	长度 (mm)	数量 (根)	总长 (m)	重量 (kg)
①		$\Phi 16$	3437	30	103.1	196.8	$\Phi 16$	3437	30	103.1	196.8
②		$\Phi 16$	2597	2	5.20	8.20	$\Phi 16$	2597	2	5.20	8.20
③		$\Phi 16$	2541	1	2.54	4.01	$\Phi 16$	2541	1	2.54	4.01
④		$\Phi 20$	3437	4	13.8	34.1	$\Phi 20$	3437	4	13.8	34.1
⑤		$\Phi 16$	190	2	0.38	0.60	$\Phi 16$	190	2	0.38	0.60
⑥		$\Phi 16$	130	1	0.13	0.21	$\Phi 16$	130	1	0.13	0.21
⑦		$\Phi 16$	300	2	0.60	0.95	$\Phi 16$	300	2	0.60	0.95
⑧		$\Phi 16$	238	1	0.24	0.38	$\Phi 16$	238	1	0.24	0.38
⑨		$\Phi 16$	2497	2	5.00	7.89	$\Phi 16$	2497	2	5.00	7.89
⑩		$\Phi 16$	2440	1	2.44	3.85	$\Phi 16$	2440	1	2.44	3.85
⑪		$\Phi 16$	1640	1	1.64	2.59	$\Phi 16$	1640	1	1.64	2.59
⑫		$\Phi 16$	3310	1	3.31	5.23	$\Phi 16$	3310	1	3.31	5.23
⑬		$\Phi 12$	2940	1	2.94	2.61	$\Phi 12$	2940	1	2.94	2.61

盖板规格表

盖板型号	盖板覆土 H_0 (m)	板厚 h (mm)	混凝土 (m^3)	钢筋 (kg)
4-1	$0.9 \leq H_0 \leq 3.0$	250	2.97	267.5
4-2	$0.4 \leq H_0 < 0.9$ $3.0 < H_0 \leq 4.0$	300	3.56	267.5

矩形90°三通雨污水检查井盖板配筋图(四)

图集号

06MS201-4

审核 陈宗明

张连奎

校对

张连奎


设计

鲁广庆

鲁广庆

页

64

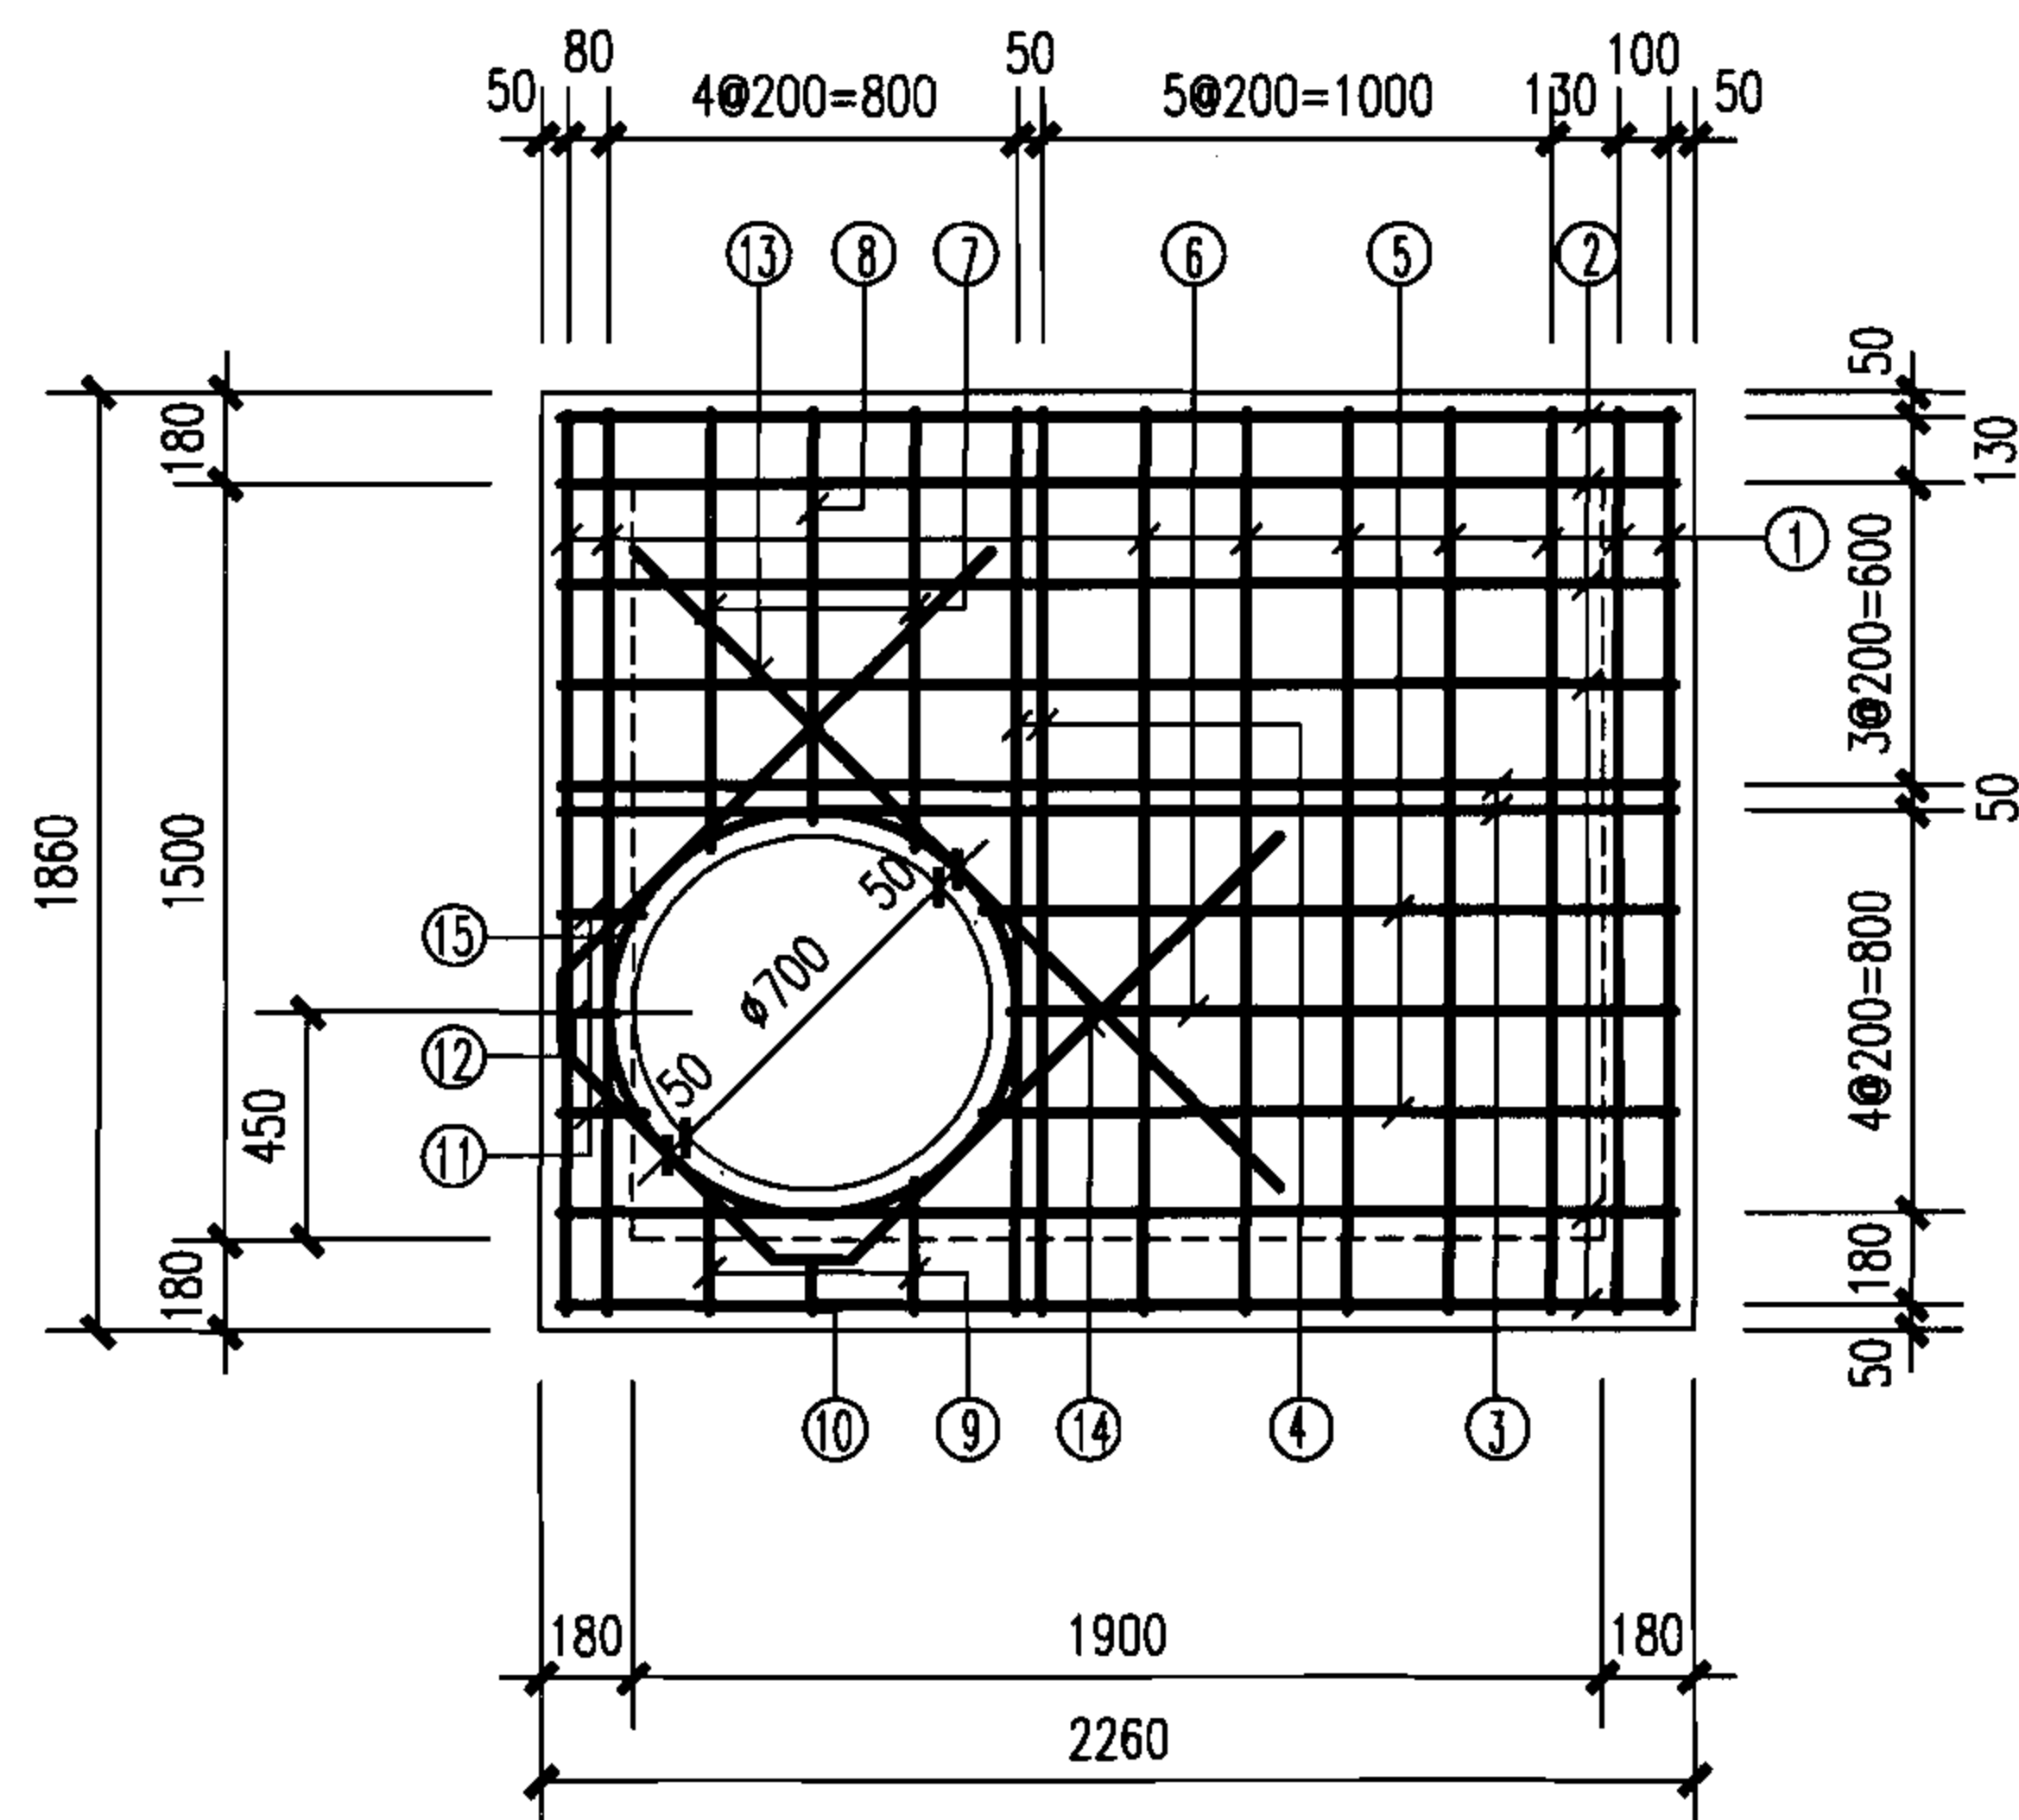

1900x1500矩形90°四通雨污水检查井盖板配筋图

说明:

1. 混凝土净保护层: 35; 钢筋放置下层, 水平筋在最下面。
2. 盖板顶覆土 $0.4\text{m} \leq H_0 \leq 4.0\text{m}$ 。
3. $\phi 700$ 孔洞亦可改为 $\phi 800$, 配筋不变, 钢筋长度及位置自行调整。
4. 盖板吊钩做法详见第90页。

钢筋表

编号	形式尺寸 (mm)	盖板1-1					盖板1-2				
		规格 (mm)	长度 (mm)	数量 (根)	总长 (m)	重量 (kg)	规格 (mm)	长度 (mm)	数量 (根)	总长 (m)	重量 (kg)
①		$\Phi 14$	1785	9	16.1	19.5	$\Phi 14$	1785	9	16.1	19.5
②		$\Phi 14$	2185	6	13.1	15.9	$\Phi 14$	2185	6	13.1	15.9
③		$\Phi 18$	2185	2	4.37	8.73	$\Phi 18$	2185	2	4.37	8.73
④		$\Phi 18$	1785	2	3.57	7.14	$\Phi 18$	1785	2	3.57	7.14
⑤		$\Phi 14$	1361	2	2.72	3.29	$\Phi 14$	1361	2	2.72	3.29
⑥		$\Phi 14$	1305	1	1.31	1.59	$\Phi 14$	1305	1	1.31	1.59
⑦		$\Phi 14$	868	2	1.74	2.10	$\Phi 14$	868	2	1.74	2.10
⑧		$\Phi 14$	813	1	0.81	0.98	$\Phi 14$	813	1	0.81	0.98
⑨		$\Phi 14$	262	2	0.52	0.63	$\Phi 14$	262	2	0.52	0.63
⑩		$\Phi 14$	218	1	0.22	0.27	$\Phi 14$	218	1	0.22	0.27
⑪		$\Phi 14$	170	2	0.34	0.30	$\Phi 14$	170	2	0.34	0.30
⑫		$\Phi 14$	110	1	0.11	0.13	$\Phi 14$	110	1	0.11	0.13
⑬		$\Phi 14$	1640	1	1.64	1.98	$\Phi 14$	1640	1	1.64	1.98
⑭		$\Phi 14$	3310	1	3.31	4.00	$\Phi 14$	3310	1	3.31	4.00
⑮		$\Phi 12$	2940	1	2.94	2.61	$\Phi 12$	2940	1	2.94	2.61

盖板规格表

盖板型号	盖板覆土 H_0 (m)	板厚 h (mm)	混凝土 (m^3)	钢筋 (kg)
1-1	$0.9 \leq H_0 \leq 3.0$	150	0.58	69.1
1-2	$0.4 \leq H_0 < 0.9$ $3.0 < H_0 \leq 4.0$	160	0.62	69.1

矩形90°四通雨污水检查井盖板配筋图(一)

图集号

06MS201-4

审核 陈宗明

张连奎


校对 张连奎

设计 冯涛

冯涛

页

65

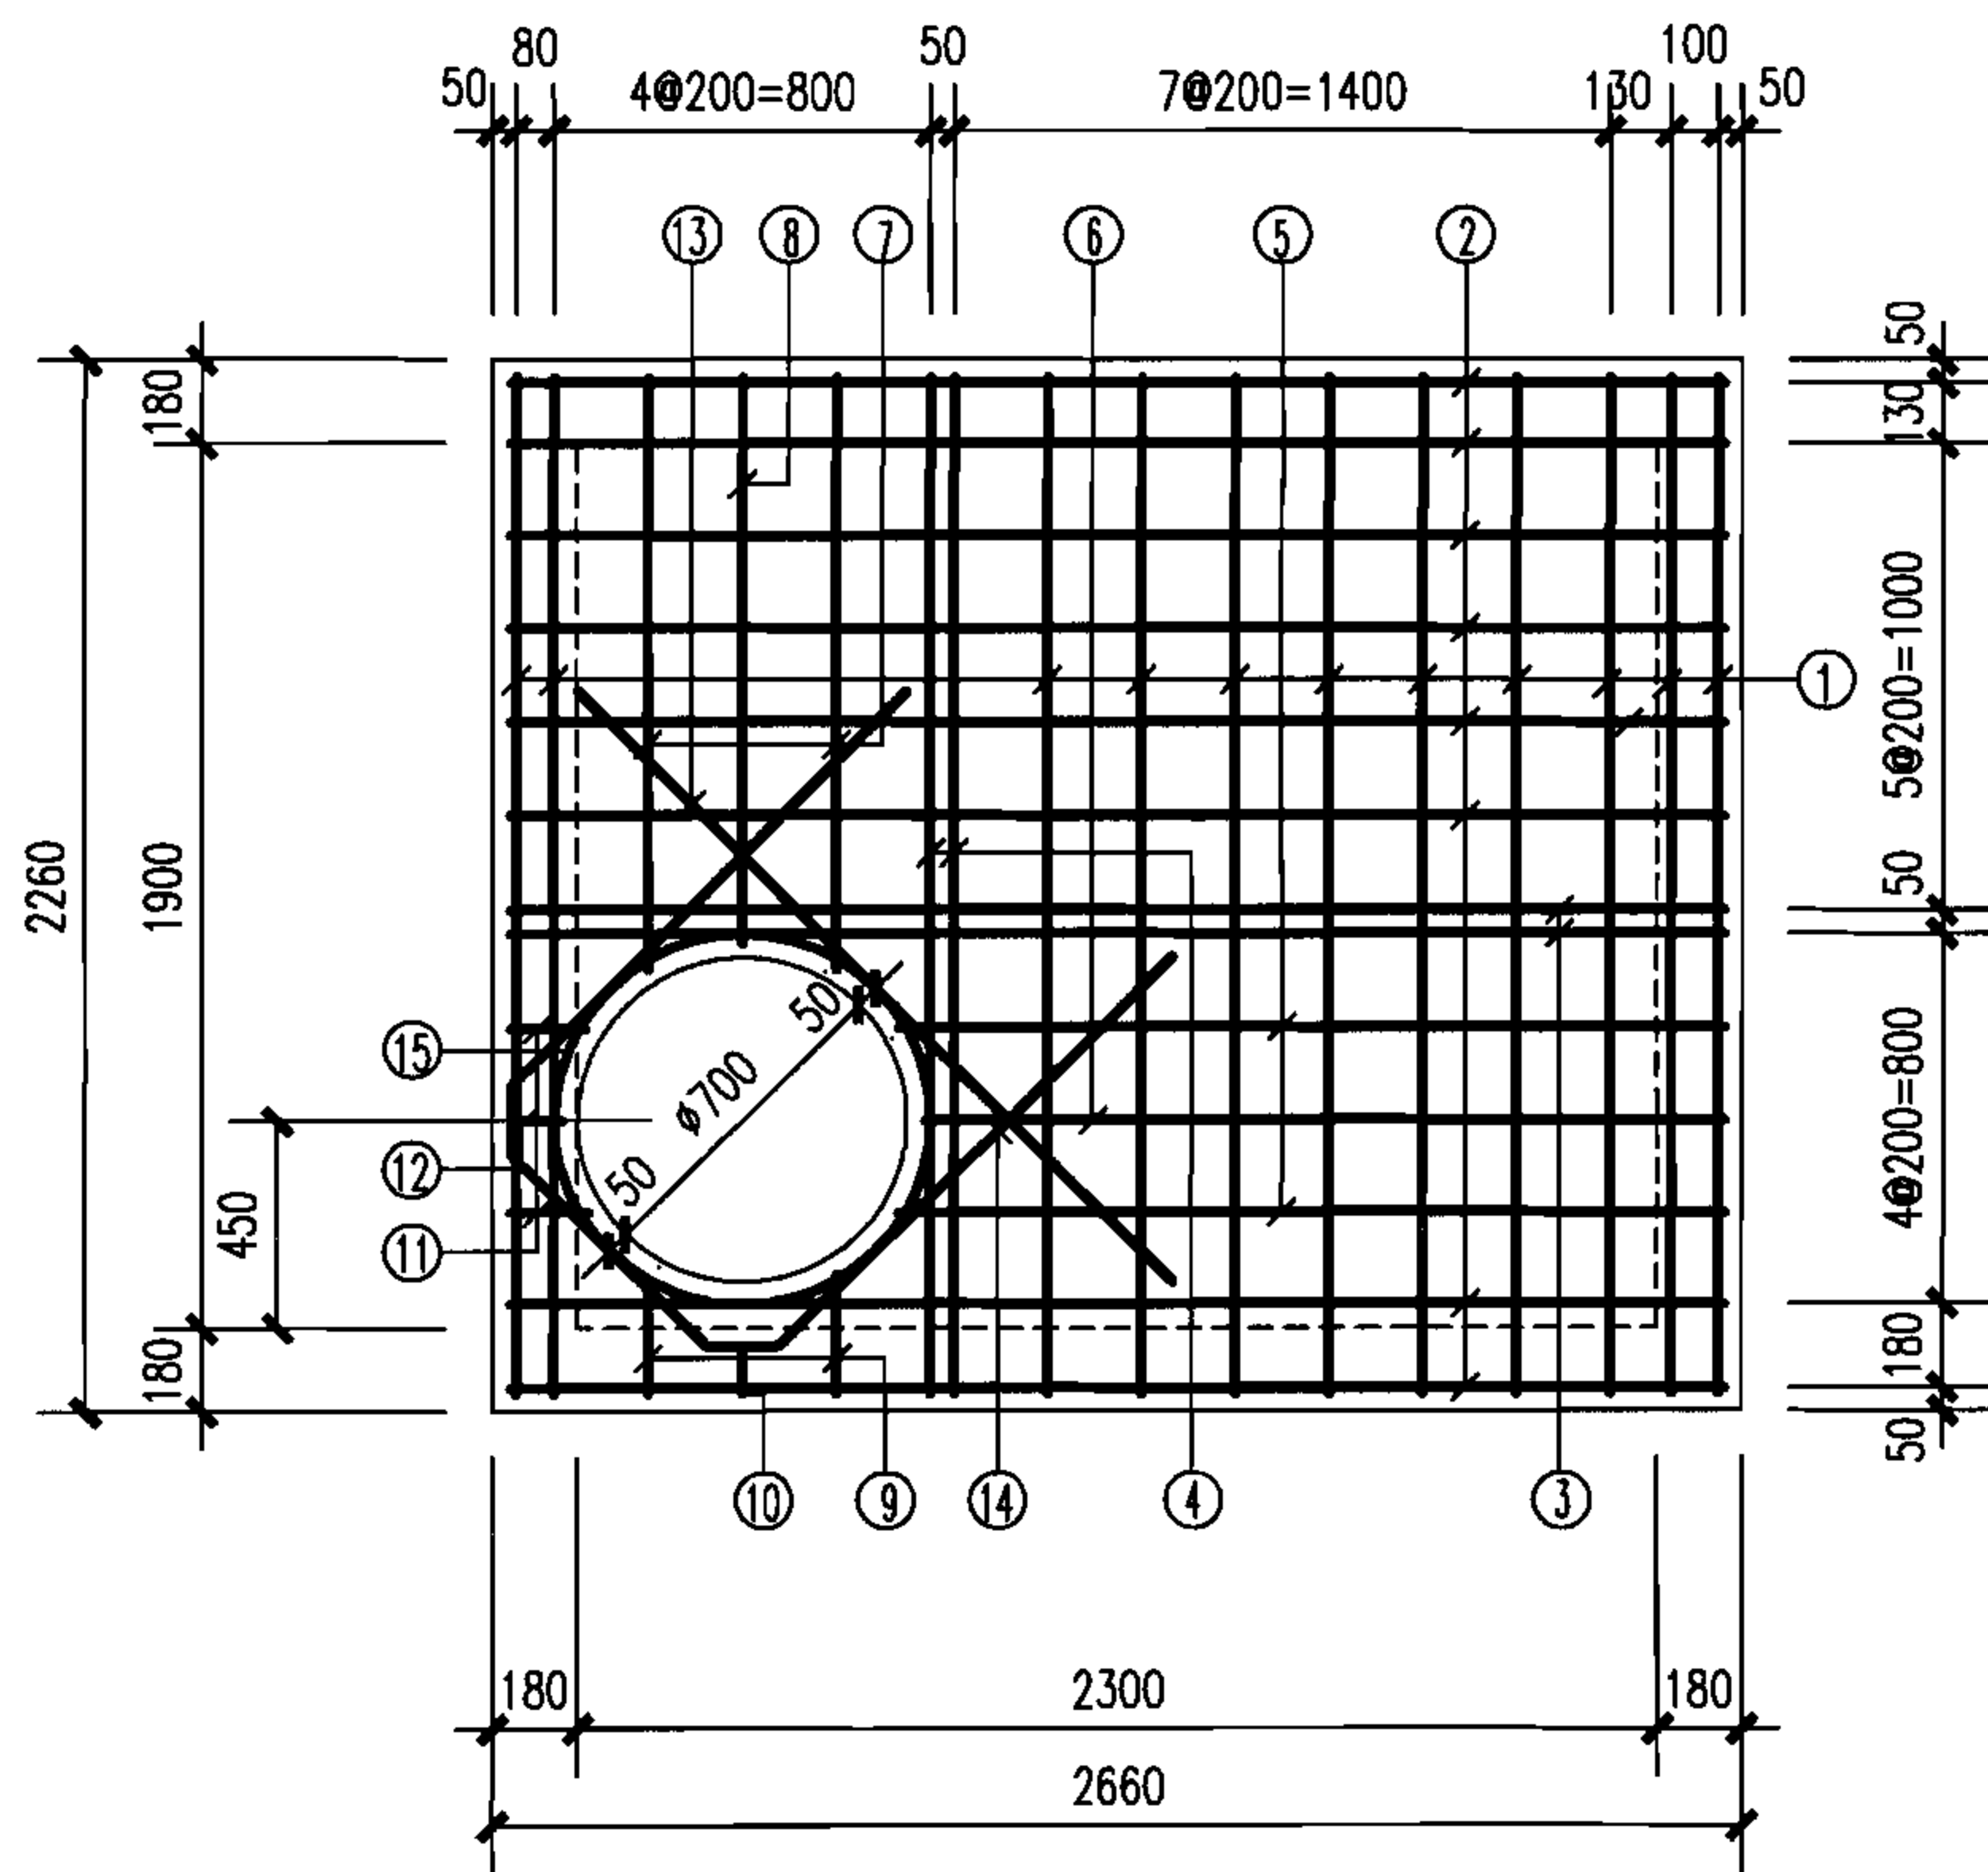

2300x1900矩形90°四通雨污水检查井盖板配筋图

说明:

1. 混凝土净保护层: 35; 钢筋放置下层, 水平筋在最下面。
2. 盖板顶覆土 $0.4\text{m} \leq H_0 \leq 4.0\text{m}$ 。
3. $\phi 700$ 孔洞亦可改为 $\phi 800$, 配筋不变, 钢筋长度及位置自行调整。
4. 盖板吊钩做法详见第90页。

钢筋表

编号	形式尺寸 (mm)	盖板2-1					盖板2-2				
		规格 (mm)	长度 (mm)	数量 (根)	总长 (m)	重量 (kg)	规格 (mm)	长度 (mm)	数量 (根)	总长 (m)	重量 (kg)
①		$\Phi 14$	2185	11	24.0	29.0	$\Phi 14$	2185	11	24.0	29.0
②		$\Phi 14$	2585	8	20.7	25.0	$\Phi 14$	2585	8	20.7	25.0
③		$\Phi 18$	2585	2	5.17	10.4	$\Phi 18$	2585	2	5.17	10.4
④		$\Phi 18$	2185	2	4.37	8.74	$\Phi 18$	2185	2	4.37	8.74
⑤		$\Phi 14$	1761	2	3.53	4.27	$\Phi 14$	1761	2	3.53	4.27
⑥		$\Phi 14$	1705	1	1.71	2.07	$\Phi 14$	1705	1	1.71	2.07
⑦		$\Phi 14$	1268	2	2.54	3.07	$\Phi 14$	1268	2	2.54	3.07
⑧		$\Phi 14$	1213	1	1.22	1.48	$\Phi 14$	1213	1	1.22	1.48
⑨		$\Phi 14$	262	2	0.52	0.63	$\Phi 14$	262	2	0.52	0.63
⑩		$\Phi 14$	218	1	0.22	0.27	$\Phi 14$	218	1	0.22	0.27
⑪		$\Phi 14$	170	2	0.34	0.30	$\Phi 14$	170	2	0.34	0.30
⑫		$\Phi 14$	110	1	0.11	0.13	$\Phi 14$	110	1	0.11	0.13
⑬		$\Phi 14$	1640	1	1.64	1.98	$\Phi 14$	1640	1	1.64	1.98
⑭		$\Phi 14$	3310	1	3.31	4.00	$\Phi 14$	3310	1	3.31	4.00
⑮		$\Phi 12$	2940	1	2.94	2.61	$\Phi 12$	2940	1	2.94	2.61

盖板规格表


盖板型号	盖板覆土 H_0 (m)	板厚 h (mm)	混凝土 (m^3)	钢筋 (kg)
2-1	$0.9 \leq H_0 \leq 3.0$	180	1.02	93.95
2-2	$0.4 \leq H_0 < 0.9$ $3.0 < H_0 \leq 4.0$	200	1.13	93.95

矩形90°四通雨污水检查井盖板配筋图(二)

图集号 06MS201-4

审核 陈宗明 陈宗明 校对 张连奎 张连奎 设计 冯涛 冯涛

页 66

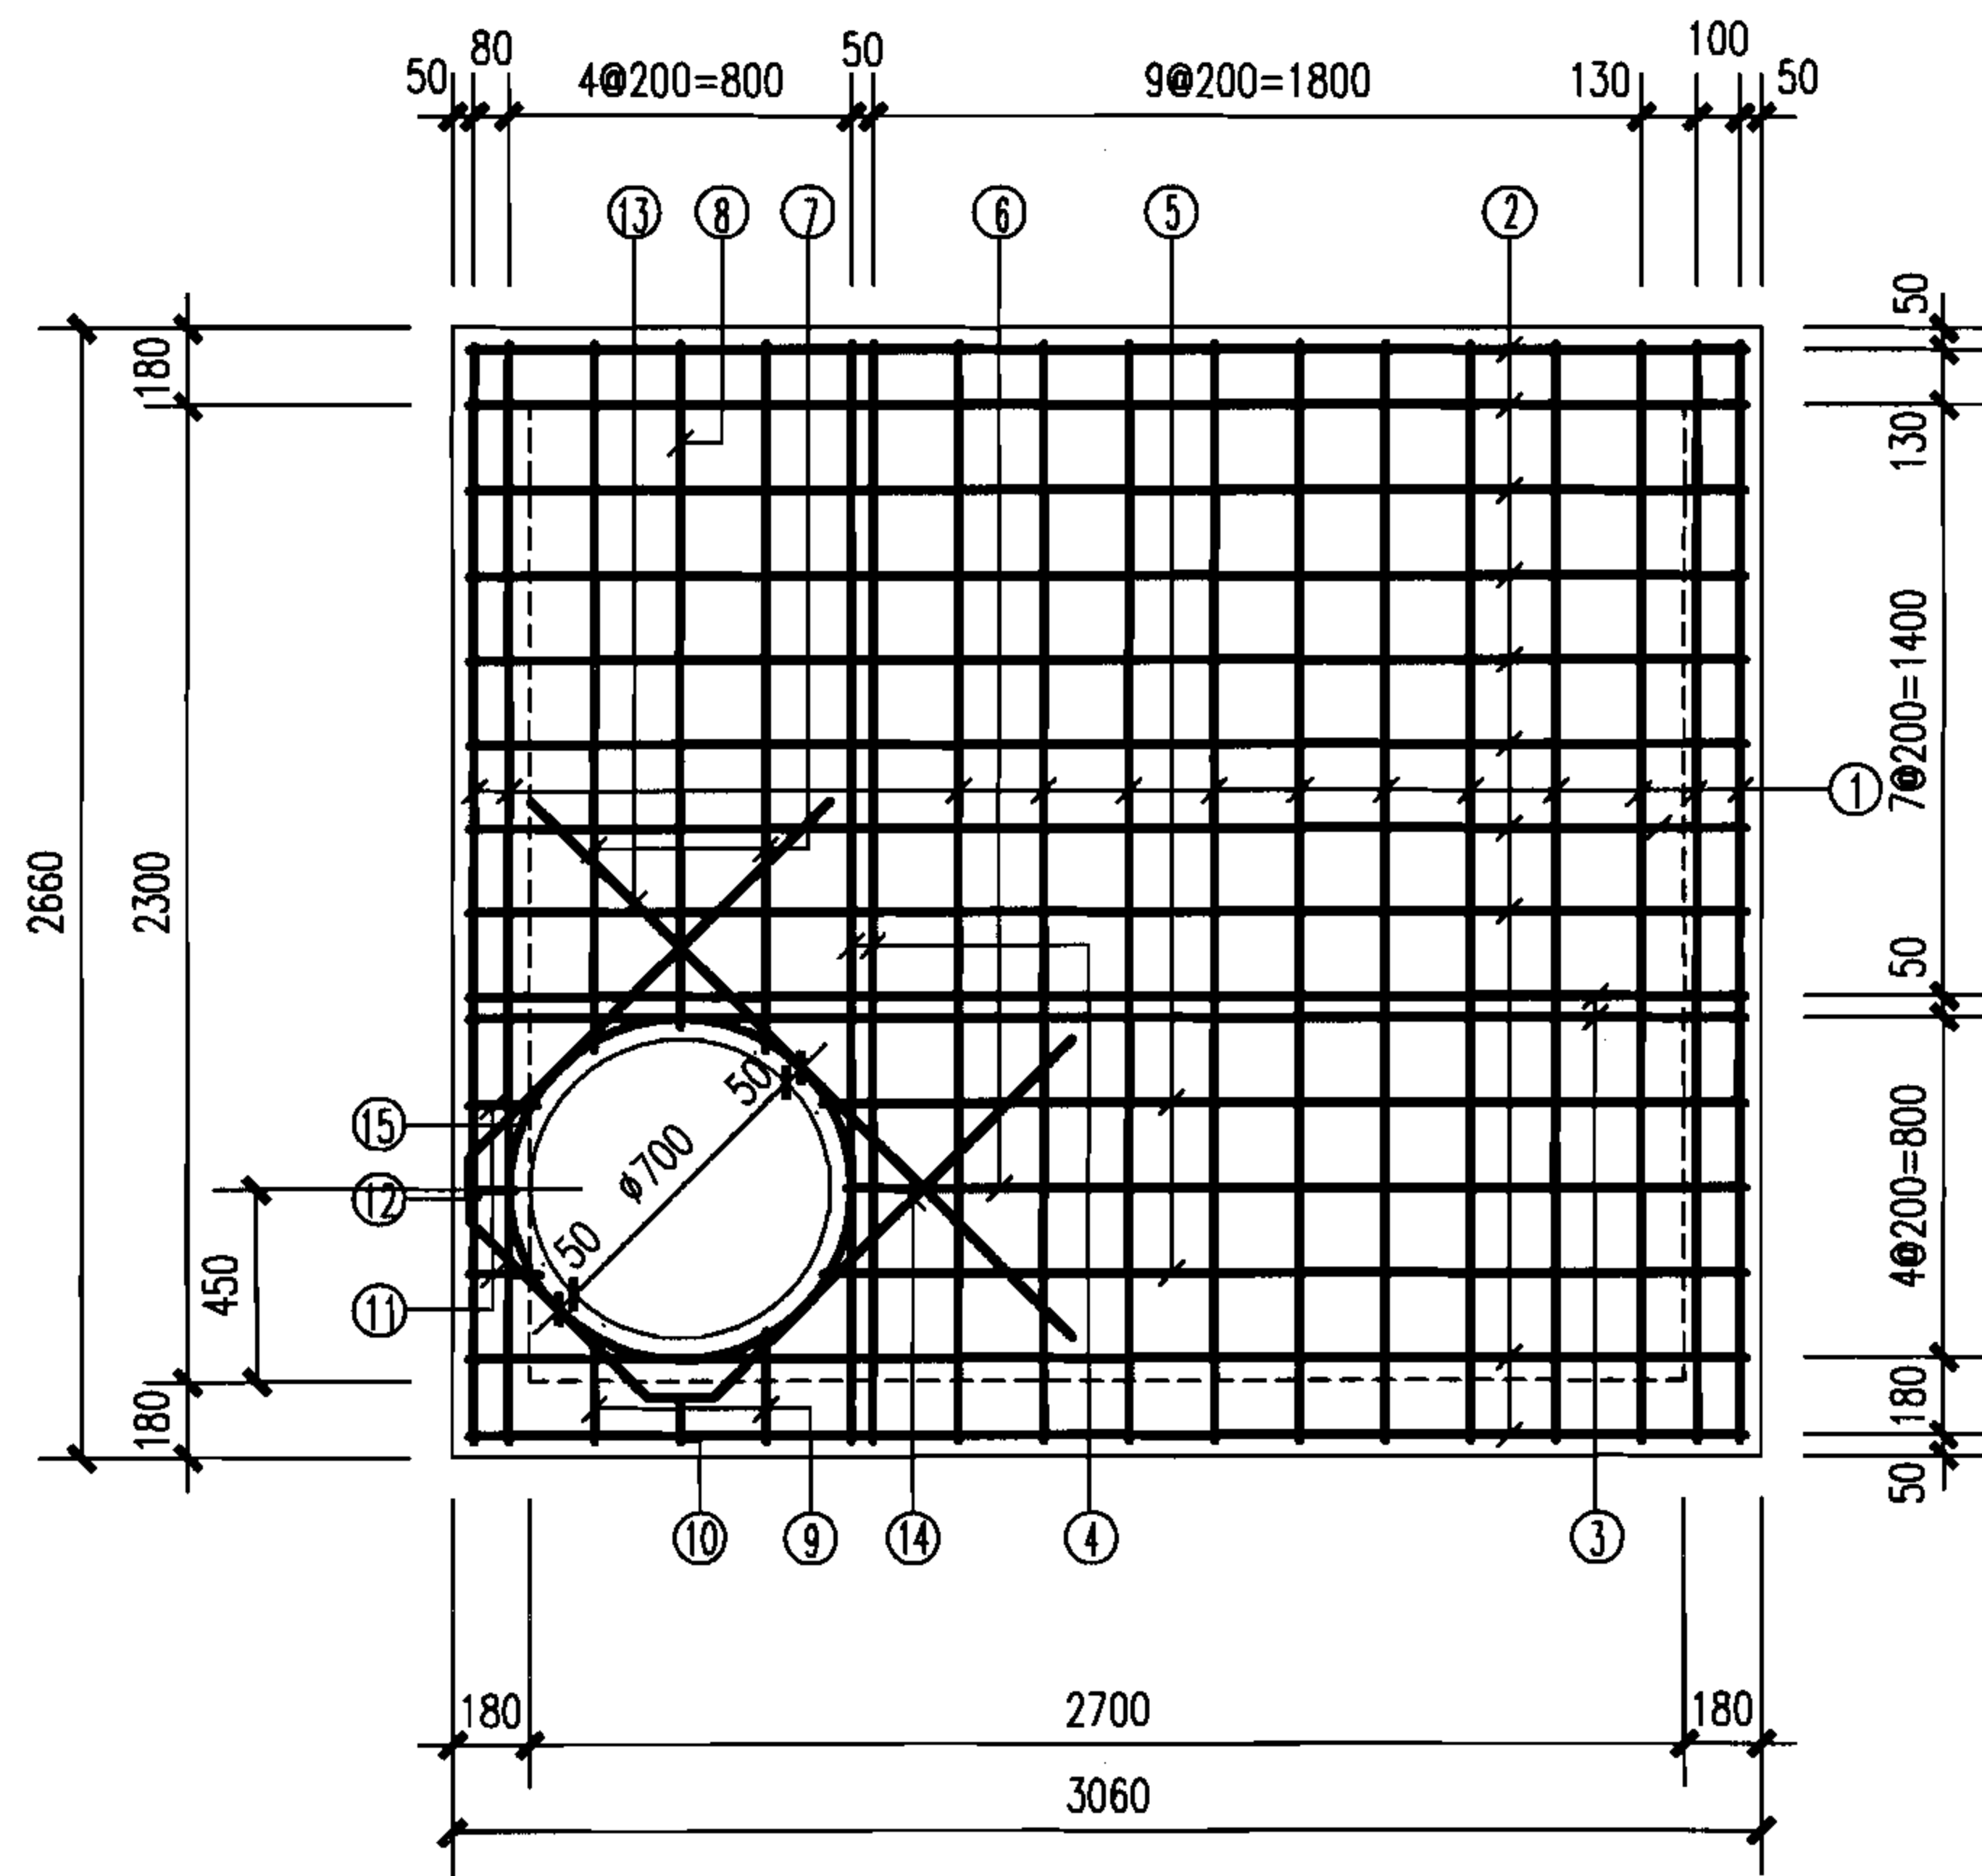

2700x2300矩形90°四通雨污水检查井盖板配筋图

说明:

1. 混凝土净保护层: 35; 钢筋放置下层, 水平筋在最下面。
2. 盖板顶覆土 $0.4\text{m} \leq H_0 \leq 4.0\text{m}$ 。
3. $\phi 700$ 孔洞亦可改为 $\phi 800$, 配筋不变, 钢筋长度及位置自行调整。
4. 盖板吊钩做法详见第90页。

钢筋表

编号	形式尺寸 (mm)	盖板3-1					盖板3-2				
		规格 (mm)	长度 (mm)	数量 (根)	总长 (m)	重量 (kg)	规格 (mm)	长度 (mm)	数量 (根)	总长 (m)	重量 (kg)
①		$\Phi 16$	2585	13	33.6	53.0	$\Phi 16$	2585	13	33.6	53.0
②		$\Phi 16$	2985	10	30.0	47.4	$\Phi 16$	2985	10	30.0	47.4
③		$\Phi 20$	2985	2	5.97	14.8	$\Phi 20$	2985	2	5.97	14.8
④		$\Phi 20$	2585	2	5.18	12.8	$\Phi 20$	2585	2	5.18	12.8
⑤		$\Phi 16$	2161	2	4.33	6.84	$\Phi 16$	2161	2	4.33	6.84
⑥		$\Phi 16$	2105	1	2.11	3.33	$\Phi 16$	2105	1	2.11	3.33
⑦		$\Phi 16$	1668	2	3.34	5.30	$\Phi 16$	1668	2	3.34	5.30
⑧		$\Phi 16$	1613	1	1.61	2.54	$\Phi 16$	1613	1	1.61	2.54
⑨		$\Phi 16$	262	2	0.52	0.82	$\Phi 16$	262	2	0.52	0.82
⑩		$\Phi 16$	218	1	0.22	0.35	$\Phi 16$	218	1	0.22	0.35
⑪		$\Phi 16$	170	2	0.34	0.42	$\Phi 16$	170	2	0.34	0.42
⑫		$\Phi 16$	110	1	0.11	0.17	$\Phi 16$	110	1	0.11	0.17
⑬		$\Phi 16$	1640	1	1.64	2.59	$\Phi 16$	1640	1	1.64	2.59
⑭		$\Phi 16$	3310	1	3.31	5.22	$\Phi 16$	3310	1	3.31	5.22
⑮		$\Phi 12$	2940	1	2.94	2.61	$\Phi 12$	2940	1	2.94	2.61

盖板规格表

盖板型号	盖板覆土 H_0 (m)	板厚 h (mm)	混凝土 (m^3)	钢筋 (kg)
3-1	$0.9 \leq H_0 \leq 3.0$	200	1.55	158.1
3-2	$0.4 \leq H_0 < 0.9$ $3.0 < H_0 \leq 4.0$	240	1.86	158.1

矩形90°四通雨污水检查井盖板配筋图(三)

图集号

06MS201-4


审核 陈宗明

校对 张连奎

设计 冯涛

页

67

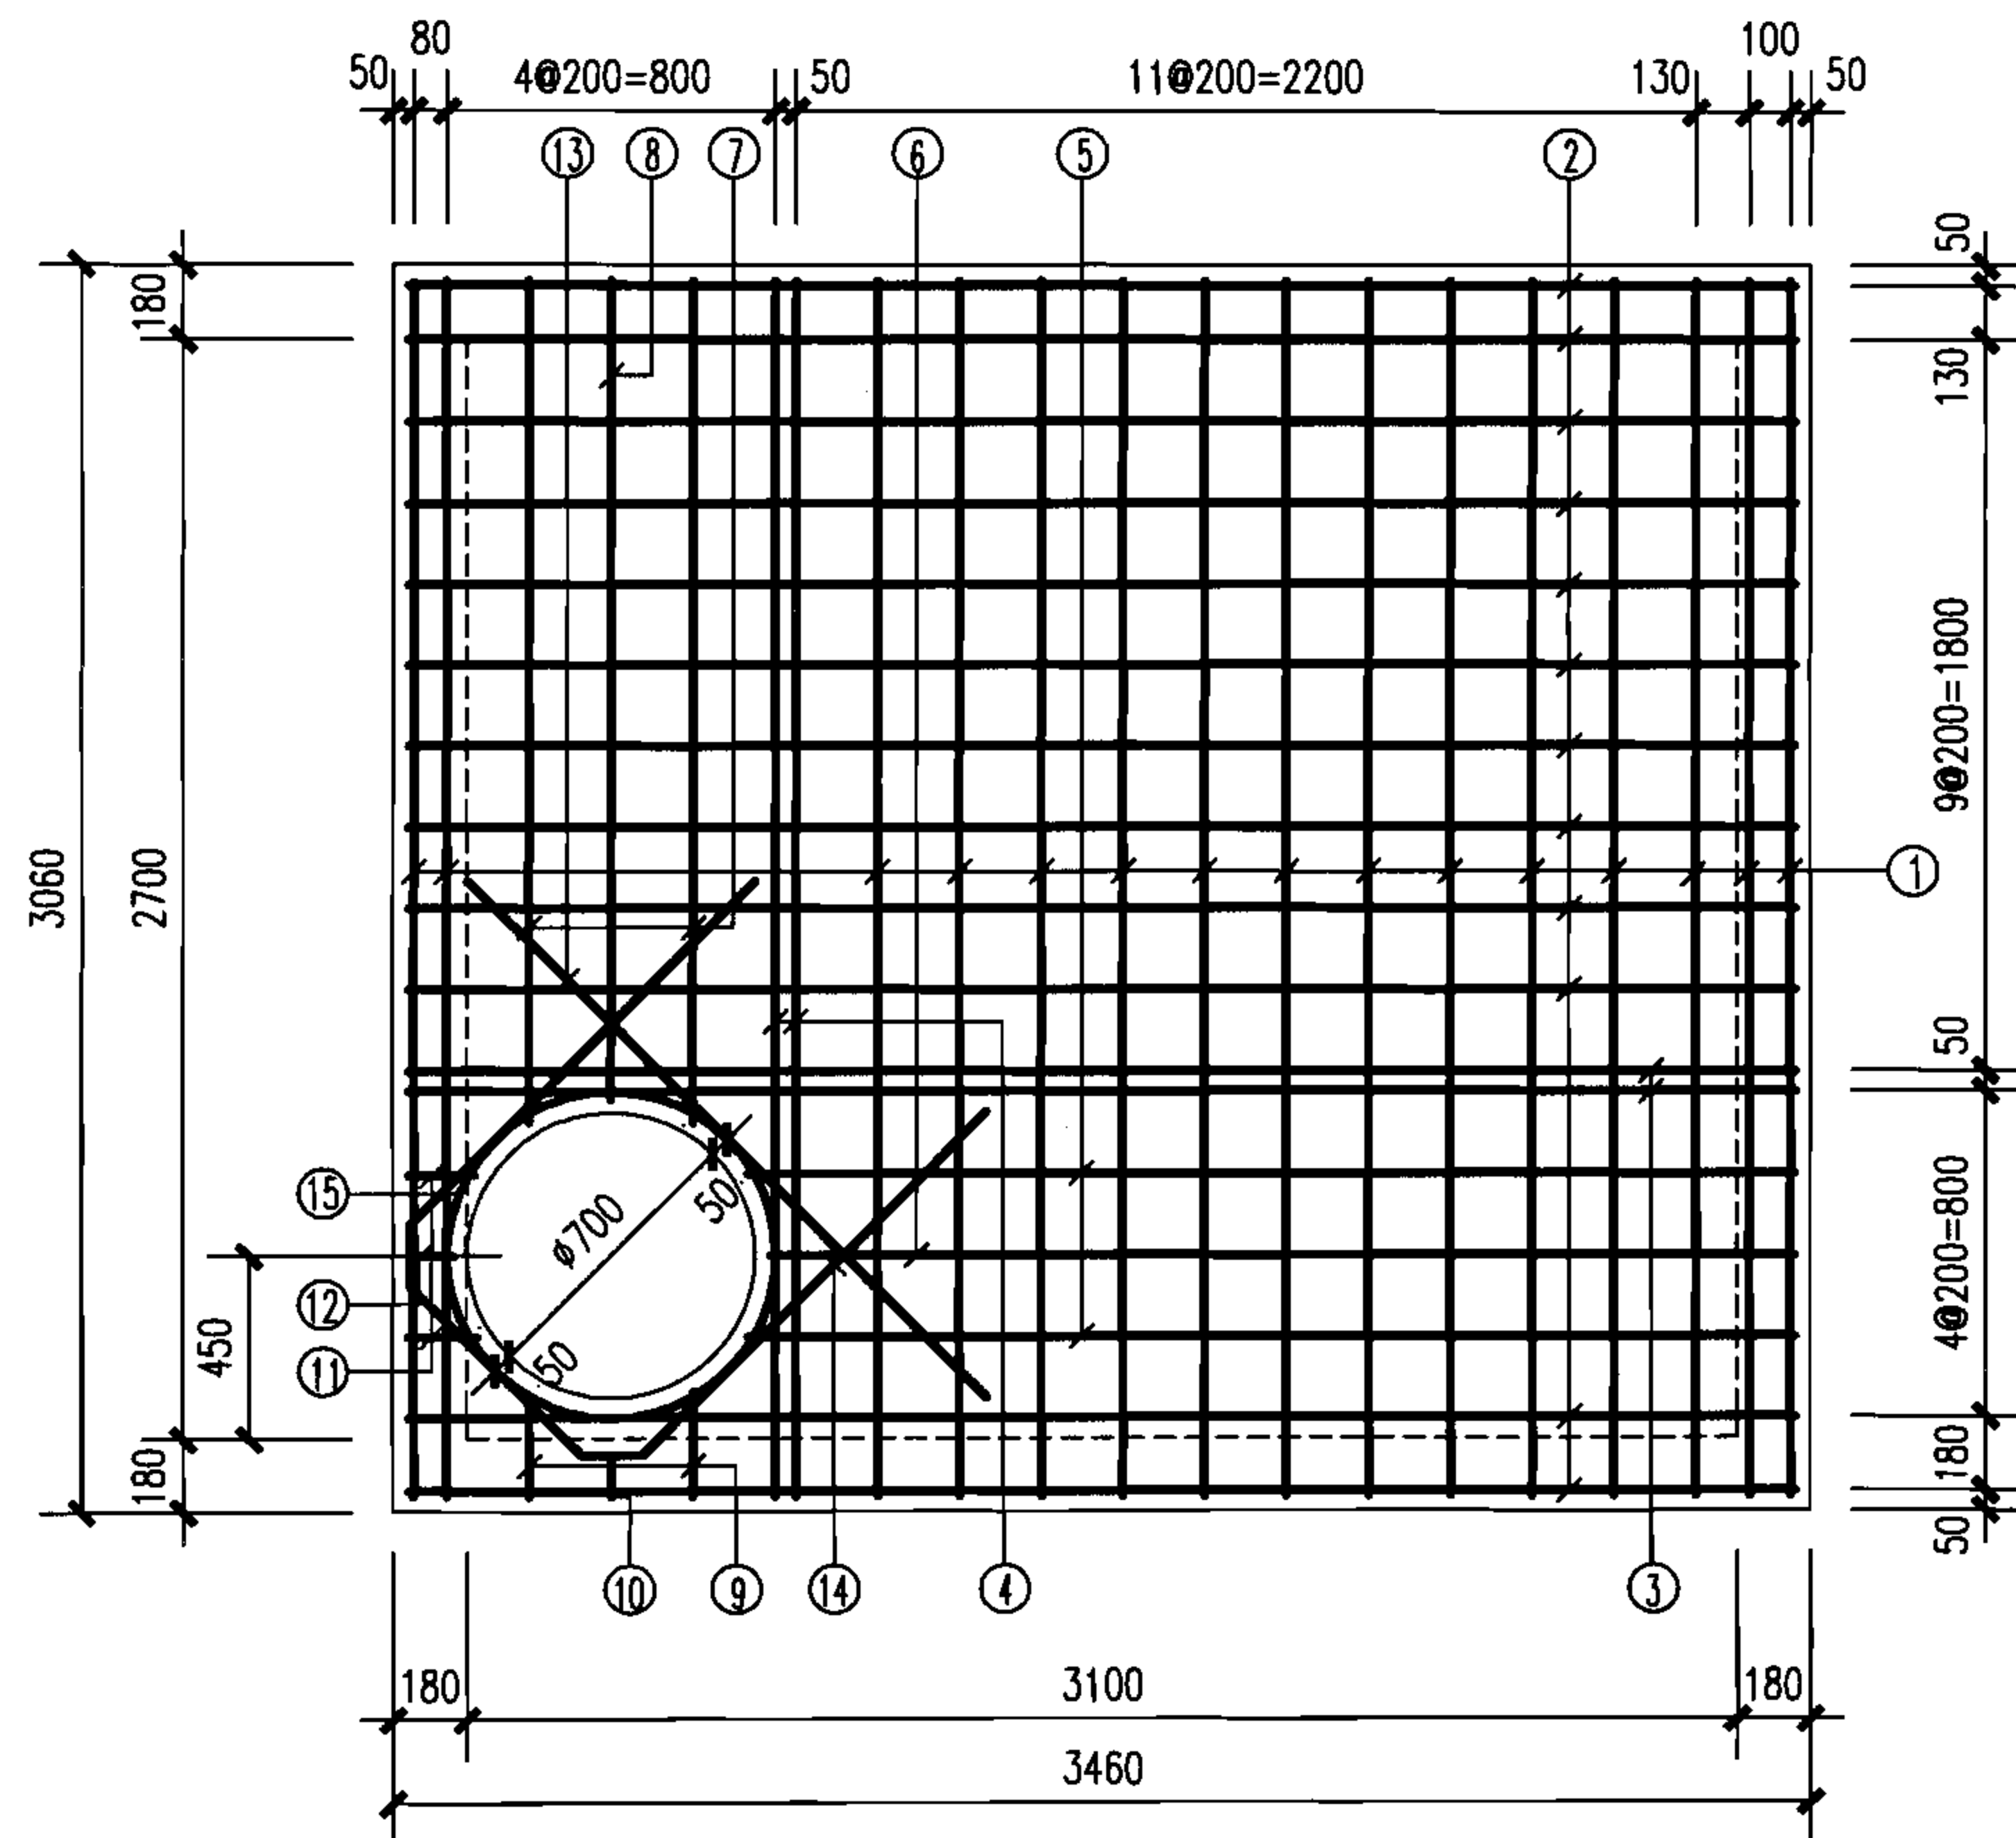

3100x2700矩形90°四通雨污水检查井盖板配筋图

说明:

1. 混凝土净保护层: 35; 钢筋放置下层, 水平筋在最下面。
2. 盖板顶覆土 $0.4\text{m} \leq H_0 \leq 4.0\text{m}$ 。
3. $\phi 700$ 孔洞亦可改为 $\phi 800$, 配筋不变, 钢筋长度及位置自行调整。
4. 盖板吊钩做法详见第90页。

钢筋表

编号	形式尺寸 (mm)	盖板3-1					盖板3-2				
		规格 (mm)	长度 (mm)	数量 (根)	总长 (m)	重量 (kg)	规格 (mm)	长度 (mm)	数量 (根)	总长 (m)	重量 (kg)
①		$\Phi 18$	2985	15	44.8	89.5	$\Phi 18$	2985	15	44.8	89.5
②		$\Phi 18$	3385	12	40.6	81.1	$\Phi 18$	3385	12	40.6	81.1
③		$\Phi 22$	3385	2	6.77	20.2	$\Phi 22$	3385	2	6.77	20.2
④		$\Phi 22$	2985	2	5.97	17.8	$\Phi 22$	2985	2	5.97	17.8
⑤		$\Phi 18$	2561	2	5.13	10.3	$\Phi 18$	2561	2	5.13	10.3
⑥		$\Phi 18$	2505	1	2.51	5.20	$\Phi 18$	2505	1	2.51	5.20
⑦		$\Phi 18$	2068	2	4.14	8.24	$\Phi 18$	2068	2	4.14	8.24
⑧		$\Phi 18$	2013	1	2.01	3.97	$\Phi 18$	2013	1	2.01	3.97
⑨		$\Phi 16$	262	2	0.52	1.29	$\Phi 16$	262	2	0.52	1.29
⑩		$\Phi 16$	218	1	0.22	0.54	$\Phi 16$	218	1	0.22	0.54
⑪		$\Phi 16$	170	2	0.34	0.42	$\Phi 16$	170	2	0.17	0.42
⑫		$\Phi 16$	110	1	0.11	0.27	$\Phi 16$	110	1	0.11	0.27
⑬		$\Phi 18$	1640	1	1.64	3.28	$\Phi 18$	1640	1	1.64	3.28
⑭		$\Phi 18$	3310	1	3.31	6.62	$\Phi 18$	3310	1	3.31	6.62
⑮		$\Phi 12$	2940	1	2.94	2.61	$\Phi 12$	2940	1	2.94	2.61

盖板规格表

盖板型号	盖板覆土 H_0 (m)	板厚 h (mm)	混凝土 (m^3)	钢筋 (kg)
3-1	$0.9 \leq H_0 \leq 3.0$	240	2.54	251.3
3-2	$0.4 \leq H_0 < 0.9$ $3.0 < H_0 \leq 4.0$	260	2.76	251.3

矩形90°四通雨污水检查井盖板配筋图(四)

图集号

06MS201-4

审核 陈宗明


张连奎

设计 冯涛

冯涛

页

68

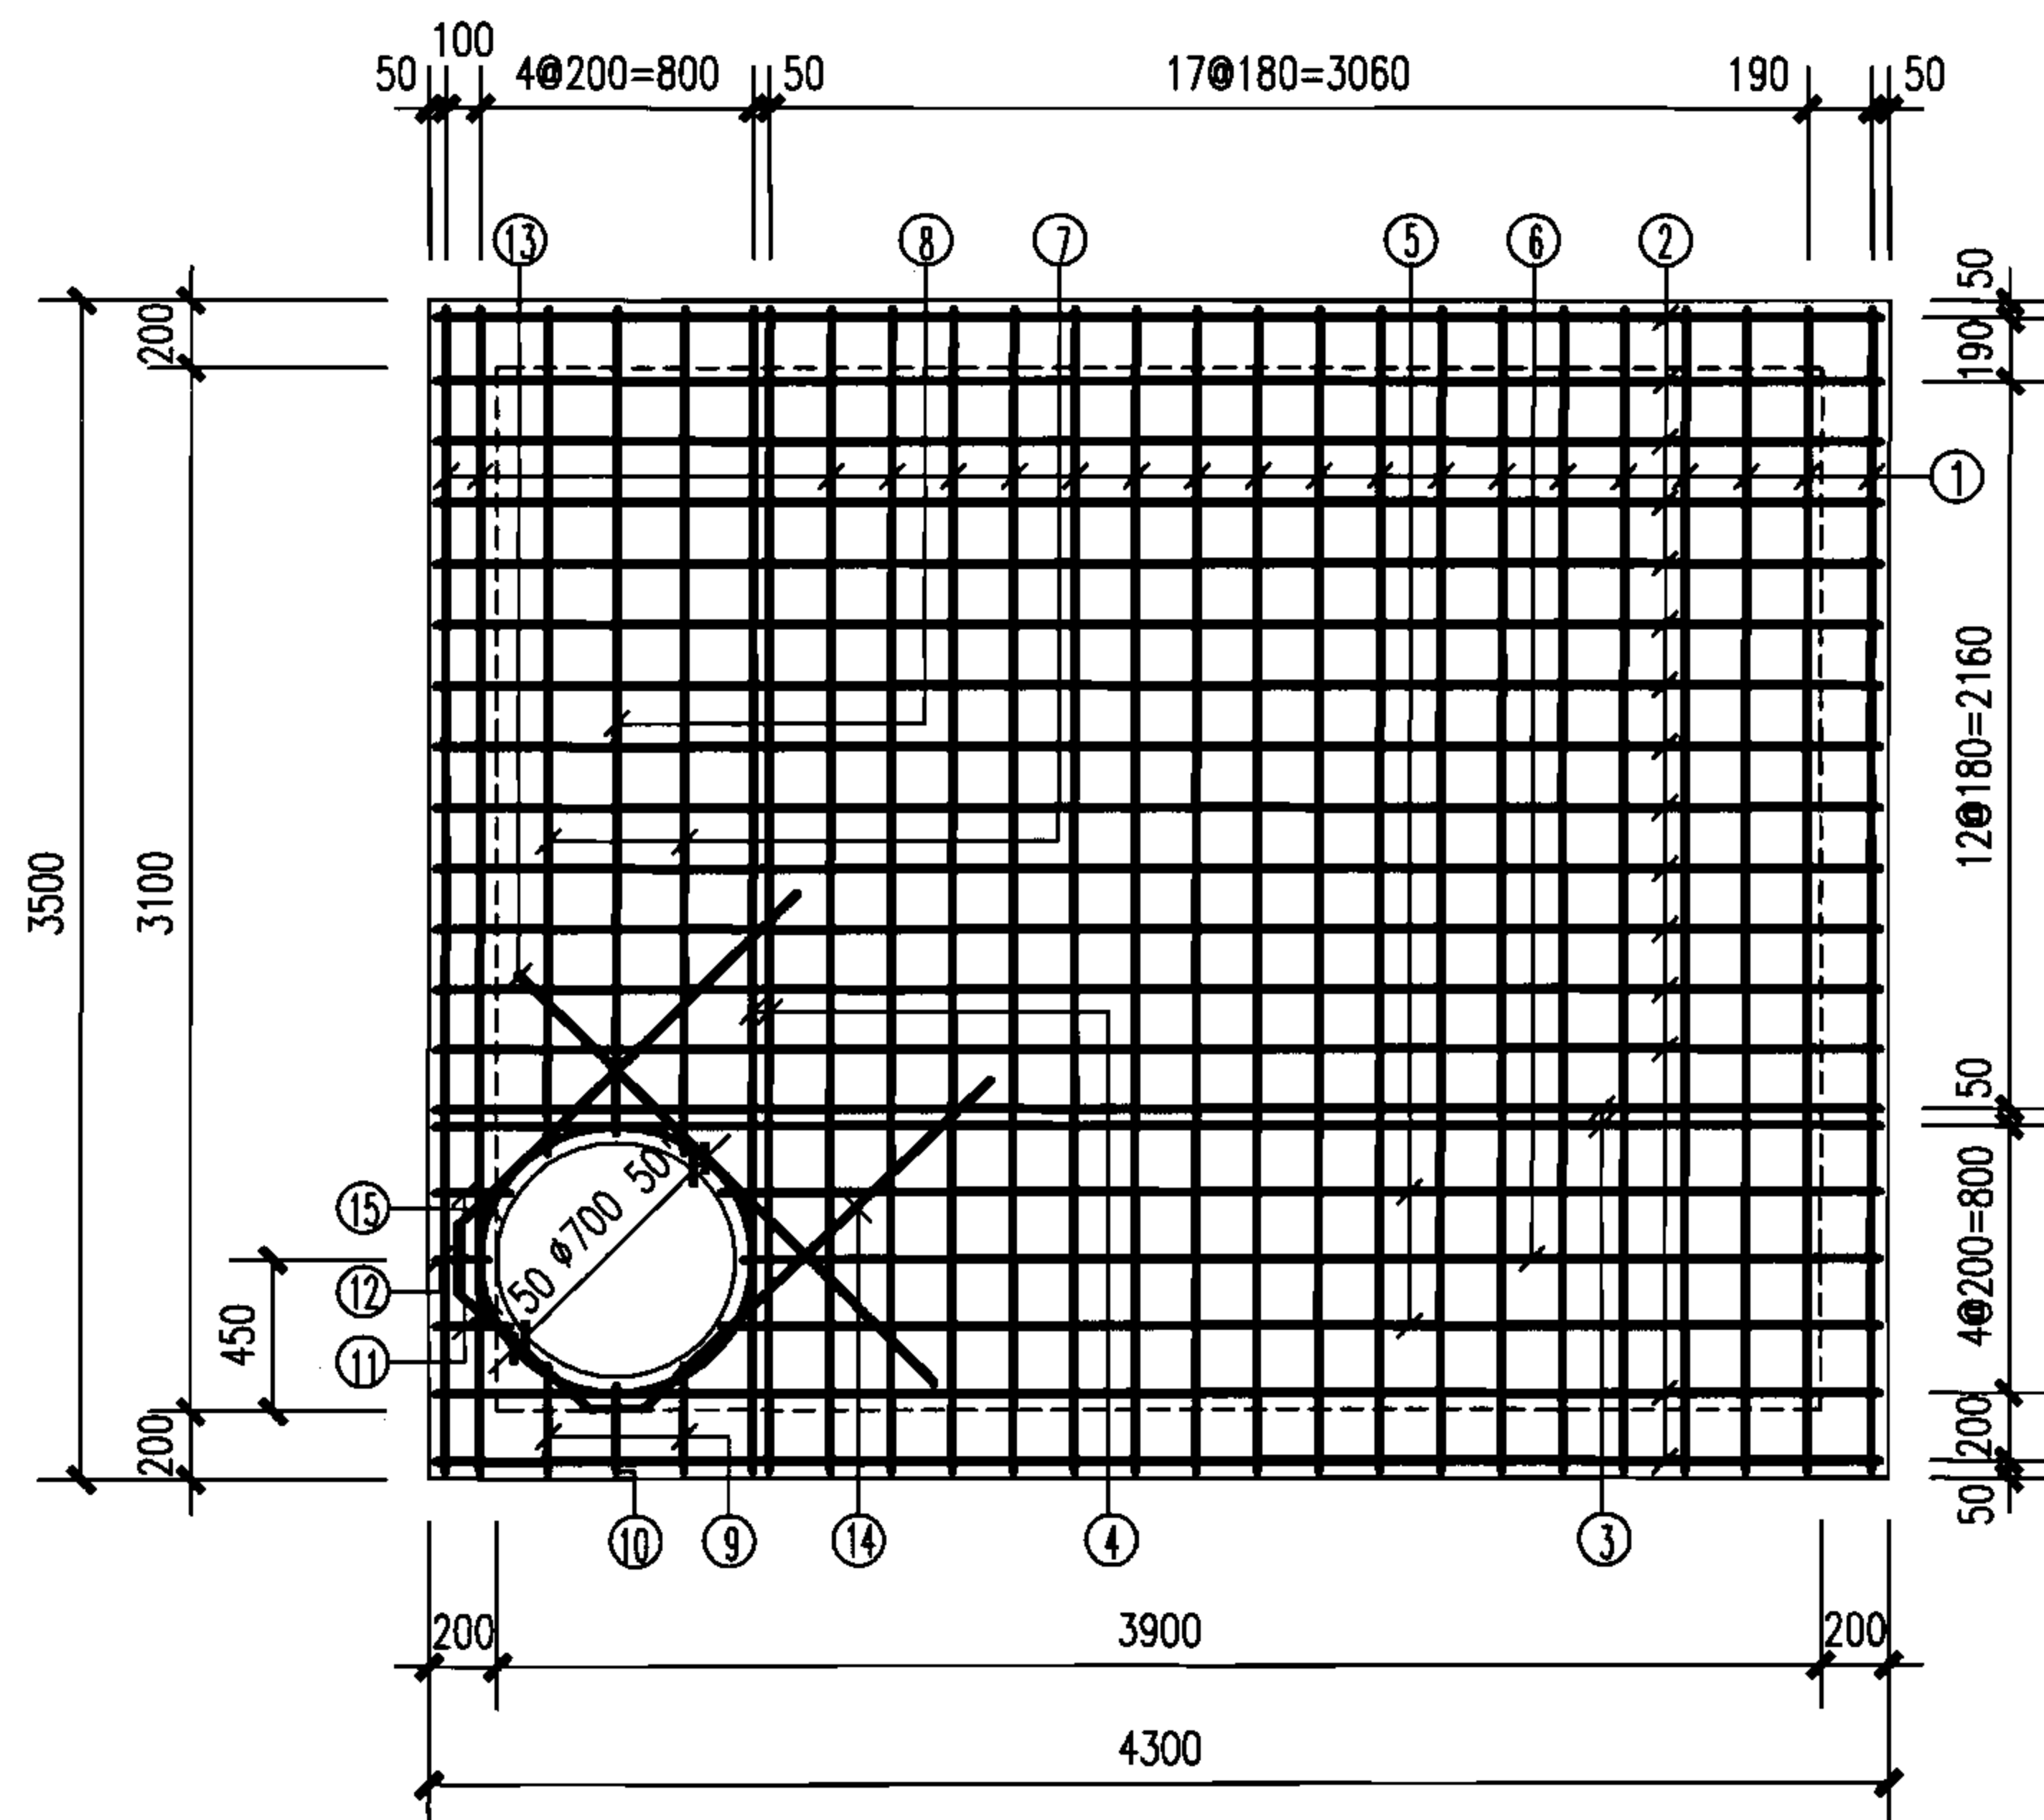

3900x3100矩形90°四通雨污水检查井盖板配筋图

说明:

1. 混凝土净保护层: 35; 钢筋放置下层, 水平筋在最下面。
2. 盖板顶覆土 $0.4\text{m} \leq H_0 \leq 4.0\text{m}$ 。
3. $\phi 700$ 孔洞亦可改为 $\phi 800$, 配筋不变, 钢筋长度及位置自行调整。
4. 盖板吊钩做法详见第90页。

钢筋表

编号	形式尺寸 (mm)	盖板5-1					盖板5-2				
		规格 (mm)	长度 (mm)	数量 (根)	总长 (m)	重量 (kg)	规格 (mm)	长度 (mm)	数量 (根)	总长 (m)	重量 (kg)
①		$\Phi 18$	3454	20	69.1	138.0	$\Phi 18$	3454	20	69.1	138.0
②		$\Phi 18$	4253	15	63.8	127.4	$\Phi 18$	4253	15	63.8	127.4
③		$\Phi 22$	4253	2	8.51	25.4	$\Phi 22$	4253	2	8.51	25.4
④		$\Phi 22$	3454	2	6.91	20.6	$\Phi 22$	3454	2	6.91	20.6
⑤		$\Phi 18$	3414	2	6.83	13.7	$\Phi 18$	3414	2	6.83	13.7
⑥		$\Phi 18$	3351	1	3.35	6.70	$\Phi 18$	3351	1	3.35	6.70
⑦		$\Phi 18$	2509	2	5.02	10.1	$\Phi 18$	2509	2	5.02	10.1
⑧		$\Phi 18$	2446	1	2.45	4.90	$\Phi 18$	2446	1	2.45	4.90
⑨		$\Phi 16$	282	2	0.56	0.89	$\Phi 16$	282	2	0.56	0.89
⑩		$\Phi 16$	238	1	0.24	0.38	$\Phi 16$	238	1	0.24	0.38
⑪		$\Phi 16$	190	2	0.38	0.60	$\Phi 16$	190	2	0.38	0.60
⑫		$\Phi 16$	130	1	0.13	0.21	$\Phi 16$	130	1	0.13	0.21
⑬		$\Phi 18$	1640	1	1.64	3.28	$\Phi 18$	1640	1	1.64	3.28
⑭		$\Phi 18$	3310	1	3.31	6.62	$\Phi 18$	3310	1	3.31	6.62
⑮		$\Phi 12$	2940	1	2.94	2.61	$\Phi 12$	2940	1	2.94	2.61

盖板规格表

盖板型号	盖板覆土 H_0 (m)	板厚 h (mm)	混凝土 (m^3)	钢筋 (kg)
5-1	$0.9 \leq H_0 \leq 3.0$	260	3.92	361.4
5-2	$0.4 \leq H_0 < 0.9$ $3.0 < H_0 \leq 4.0$	300	4.52	361.4

矩形90°四通雨污水检查井盖板配筋图(五)



图集号

06MS201-4

审核 陈宗明 陈宗明 校对 张连奎 张连奎 设计 冯涛 冯涛


页

69

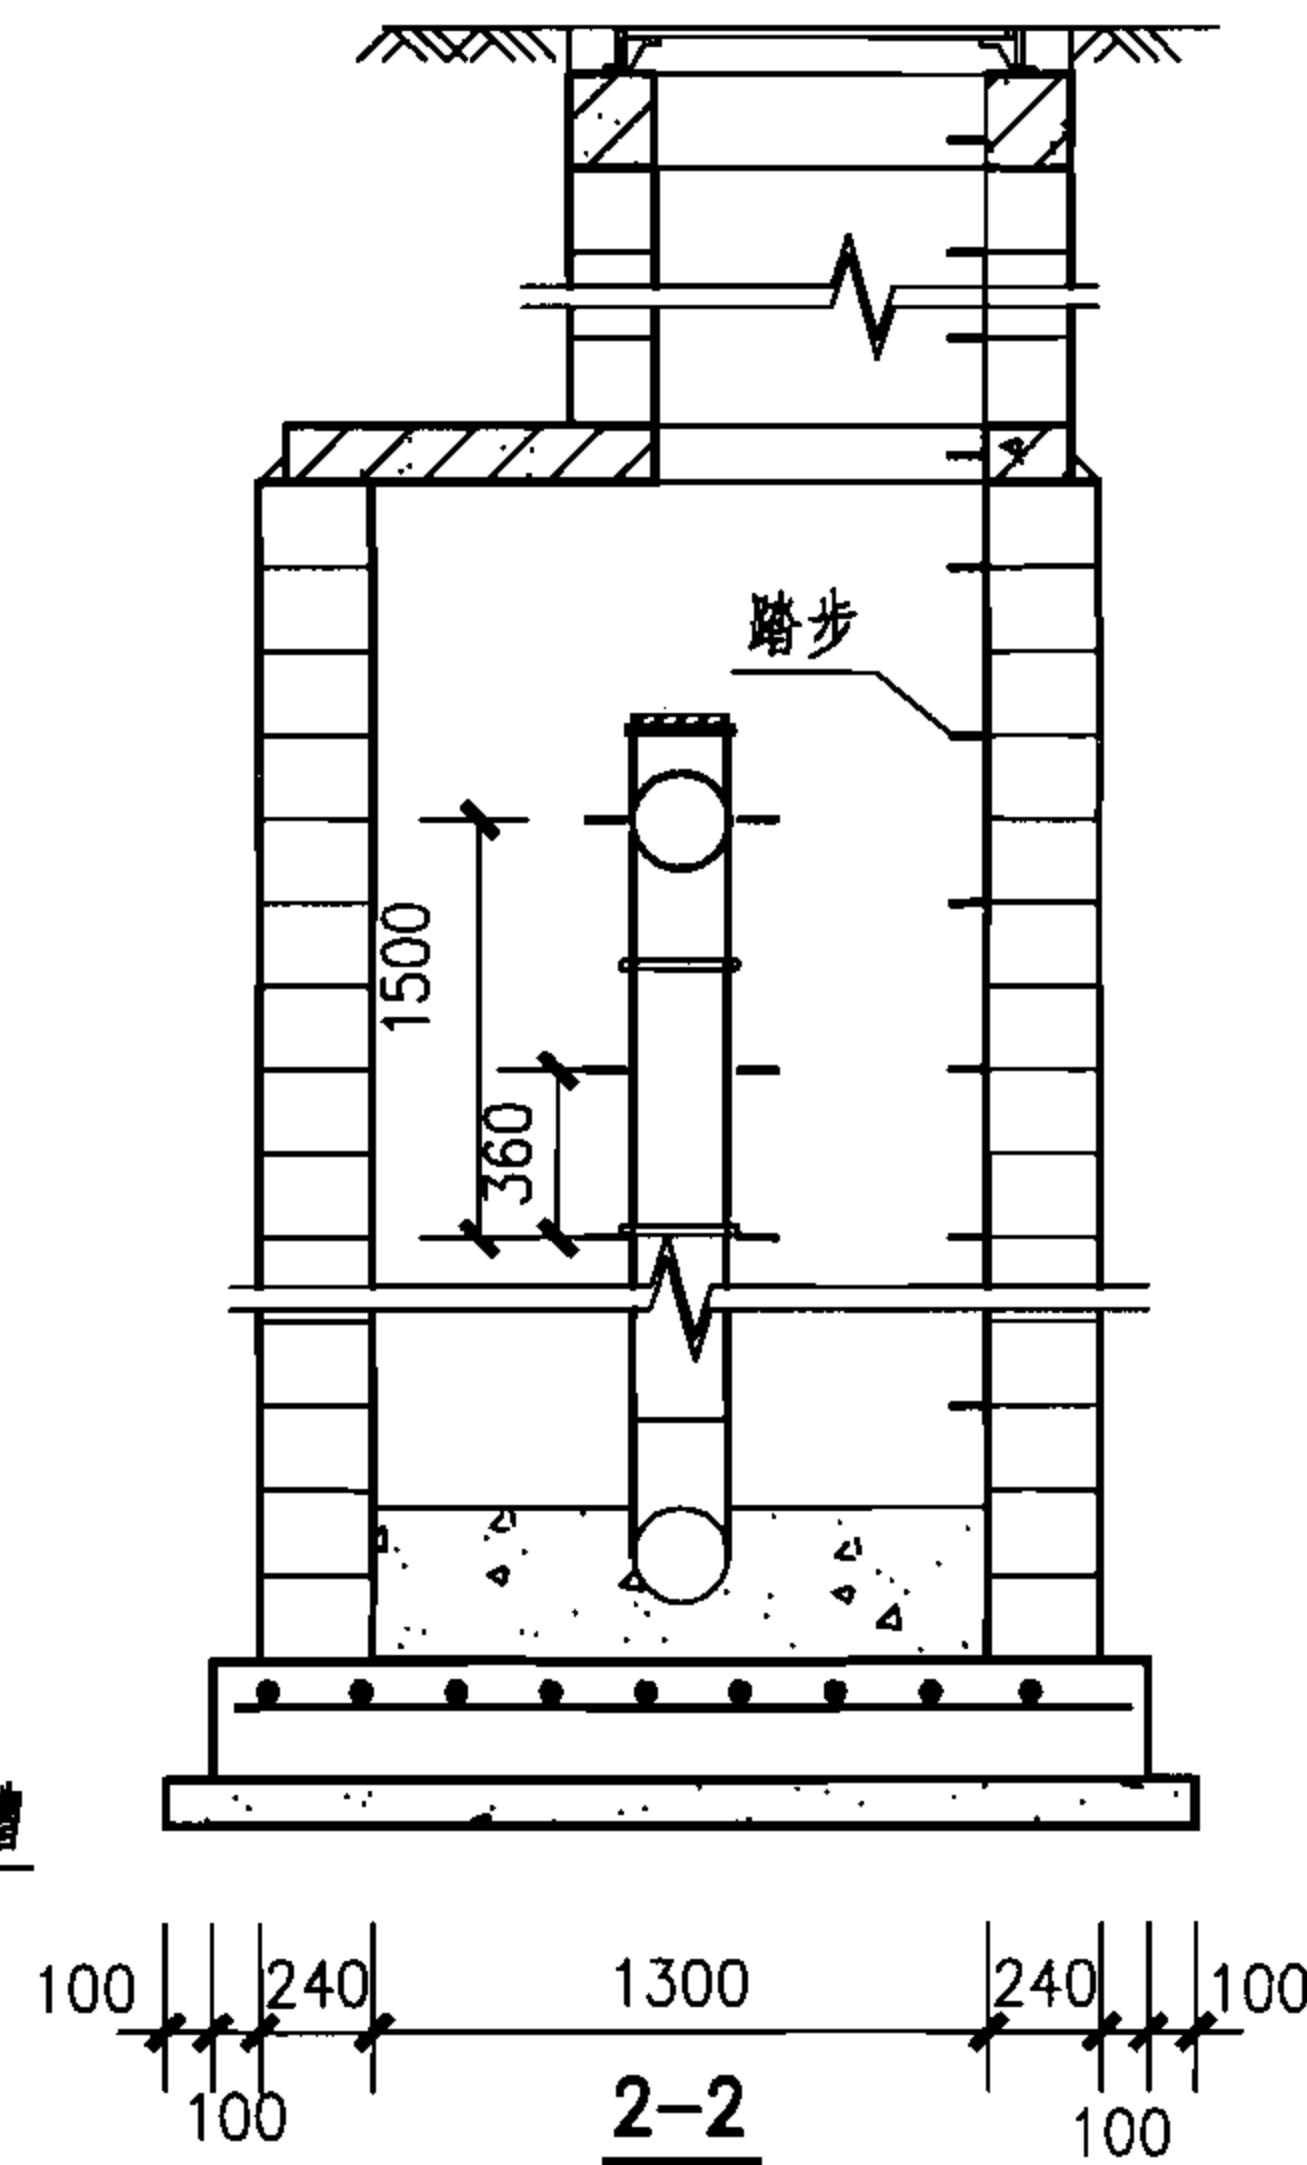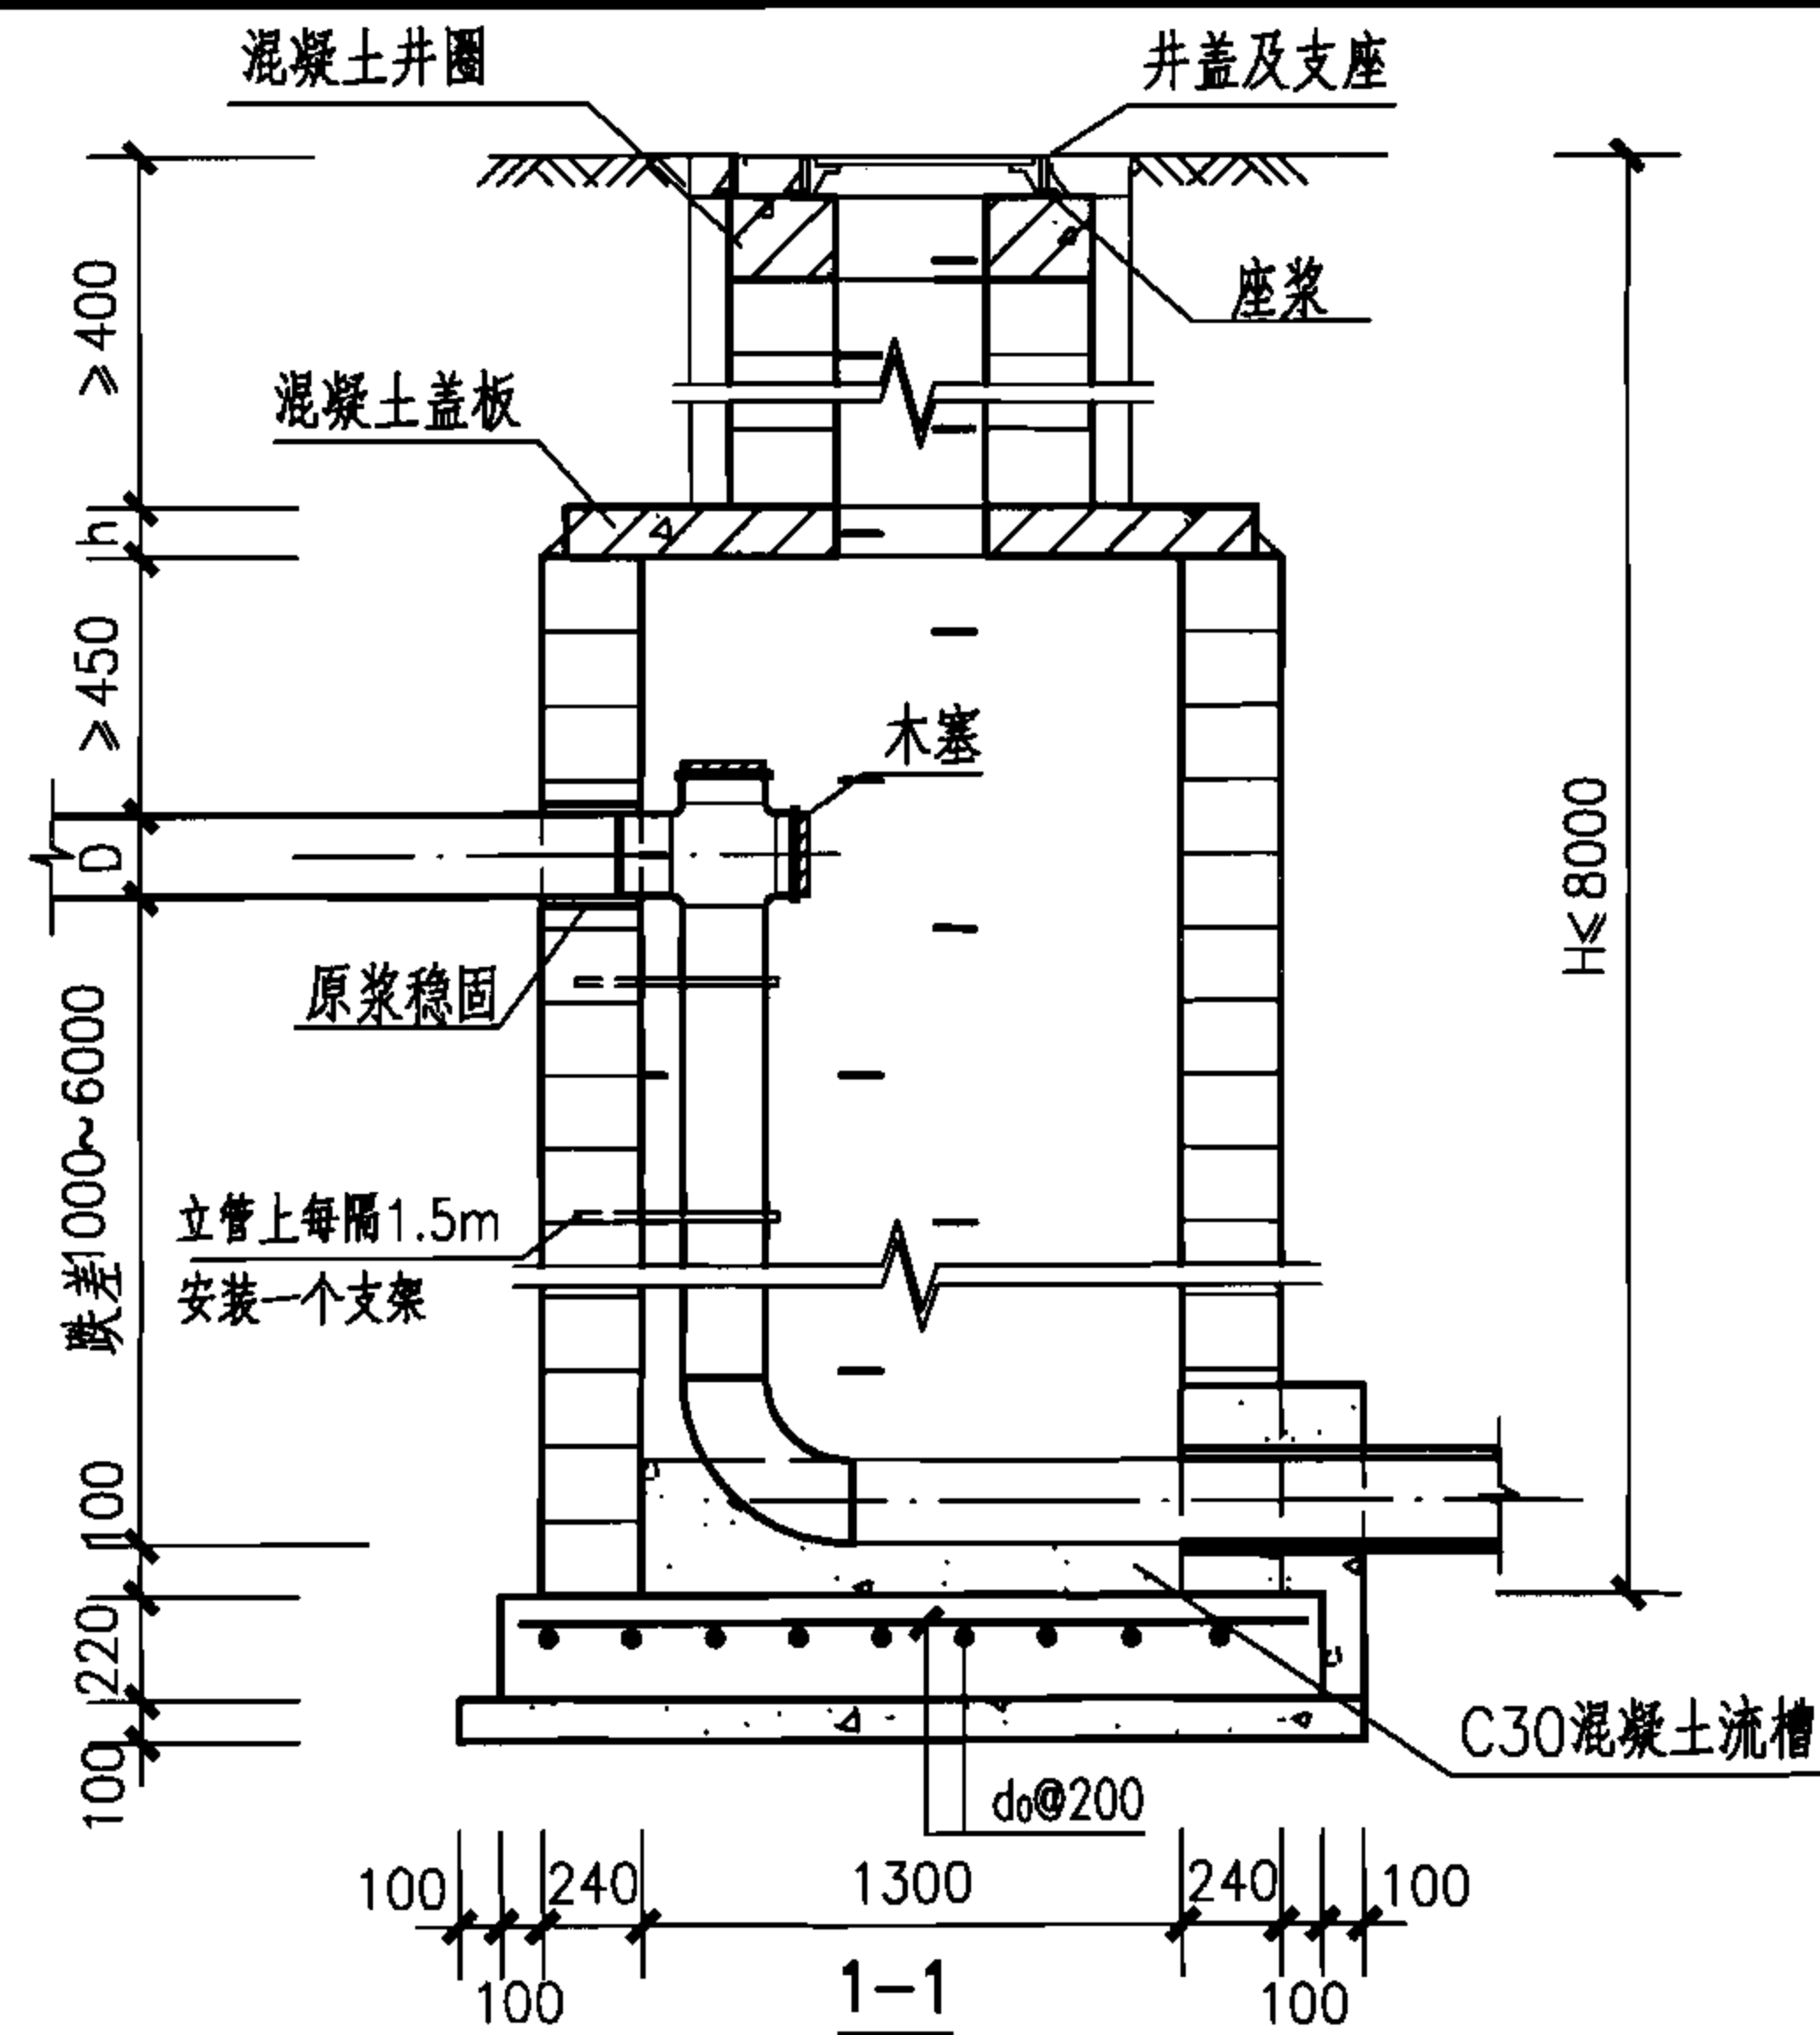

工程量表 (按 D=200)

跌差 (mm)	混凝土 (m ³)			底板钢筋	
	底板	垫层	流槽	d ₀	重量 (kg)
1000~6000	0.68	0.38	0.33	Φ12	26.00

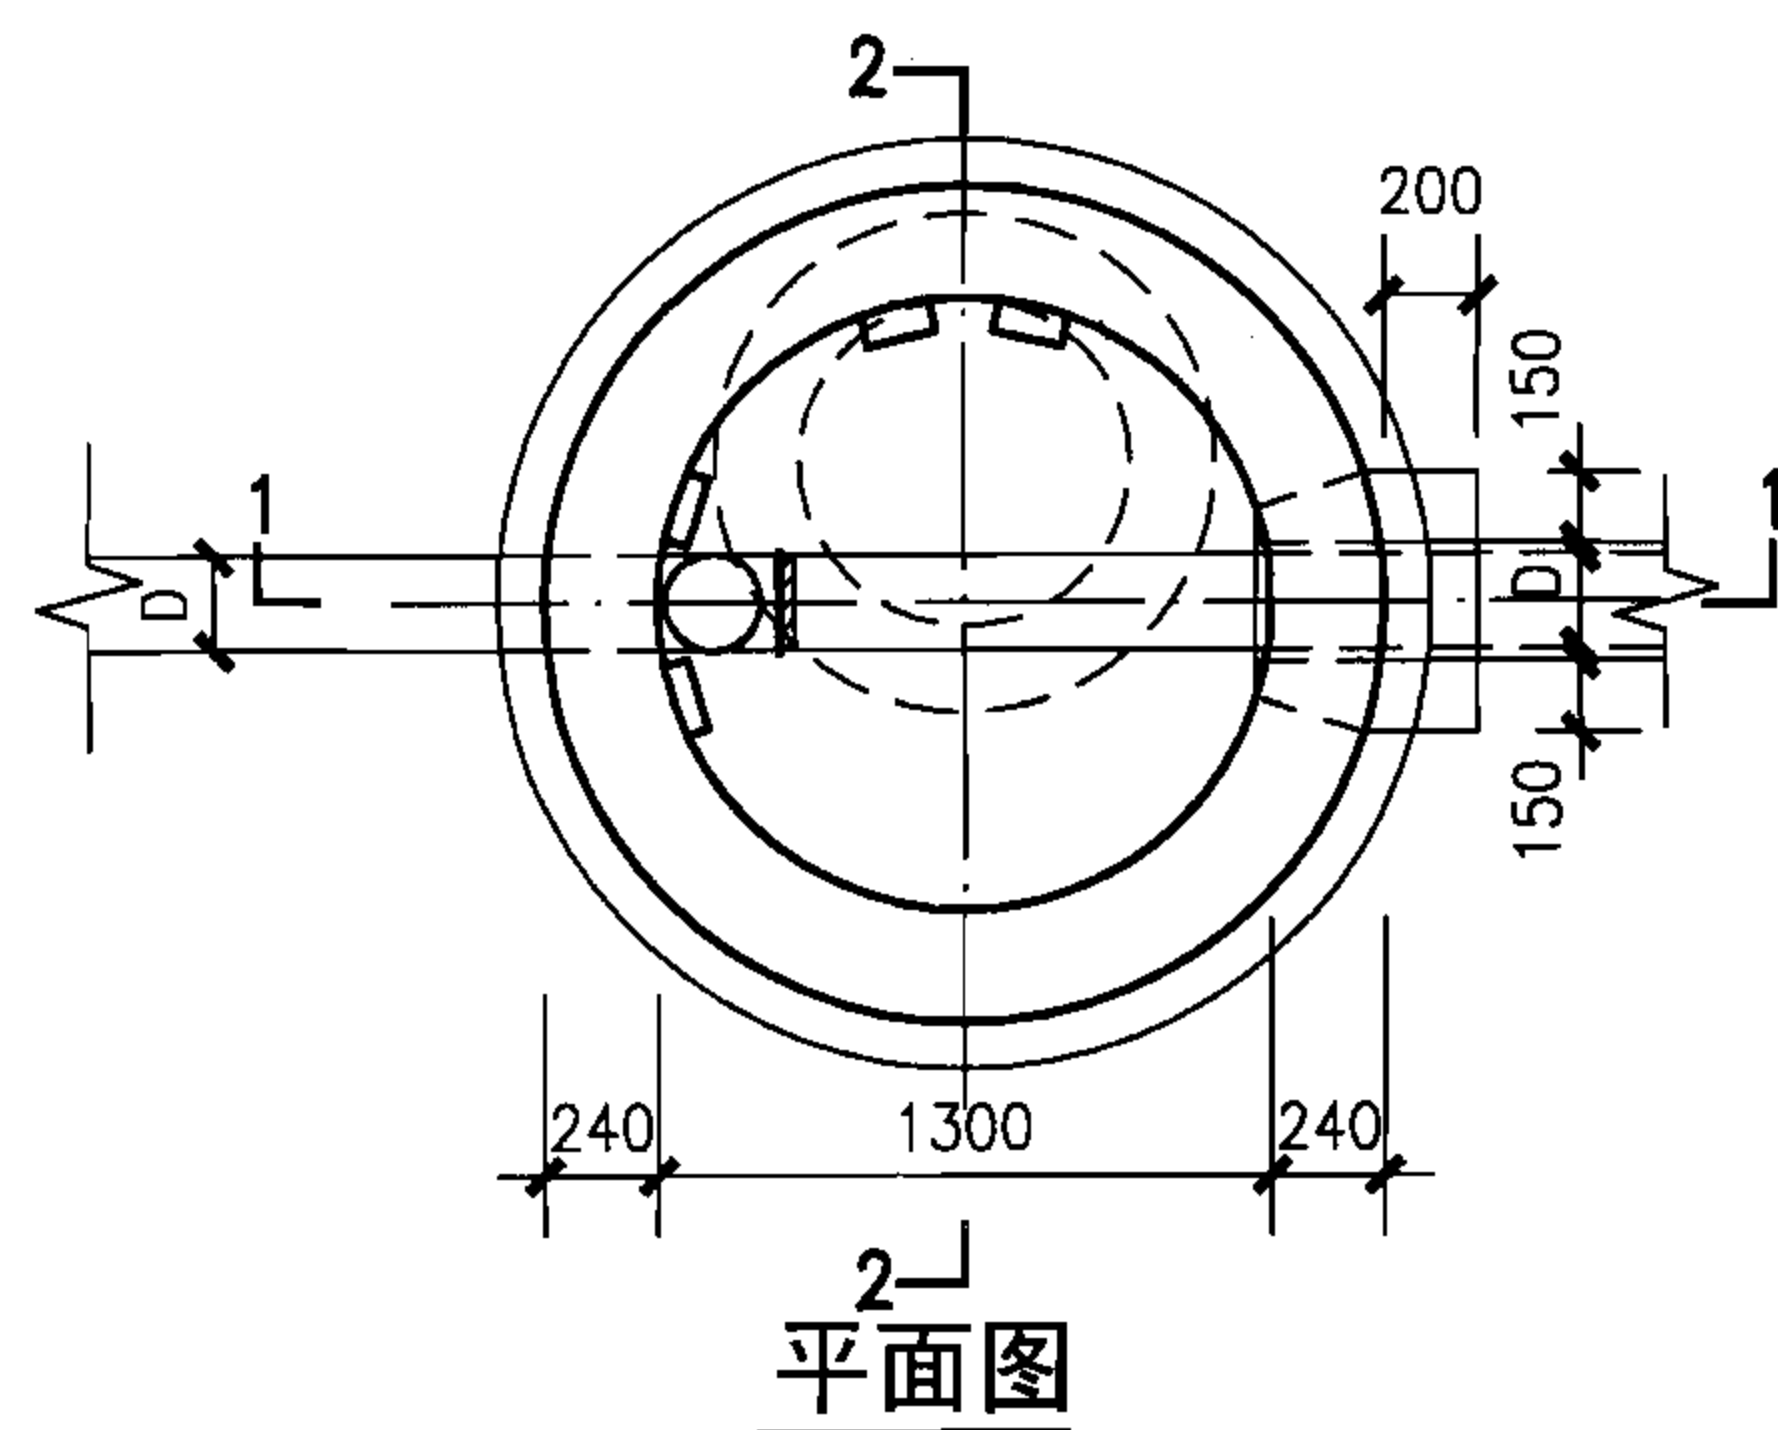

说明:

1. 适用于跌落管径 $D \leq 200$ 铸铁管, 跌差为 1000~6000 的污水管。
2. 木塞需用热沥青浸煮, 铸铁管涂沥青防腐。
3. 接入支管超挖部分采用级配砂石或混凝土填实。
4. 混凝土盖板建本图集第 23 页 $\phi 1300$ 圆形雨污水检查井盖板配筋图。
5. 井室各部尺寸及组砌图建本图集第 77、78 页。

竖管式污水跌水井 $D \leq 200$ (直线内跌)



图集号

06MS201-4

审核 陈宗明 陈宗明 校对 周国华 周国华 设计 张连奎 张连奎

页

70

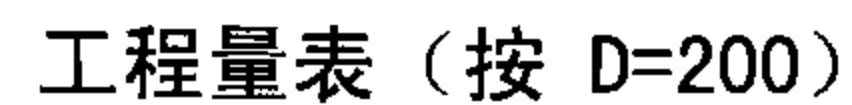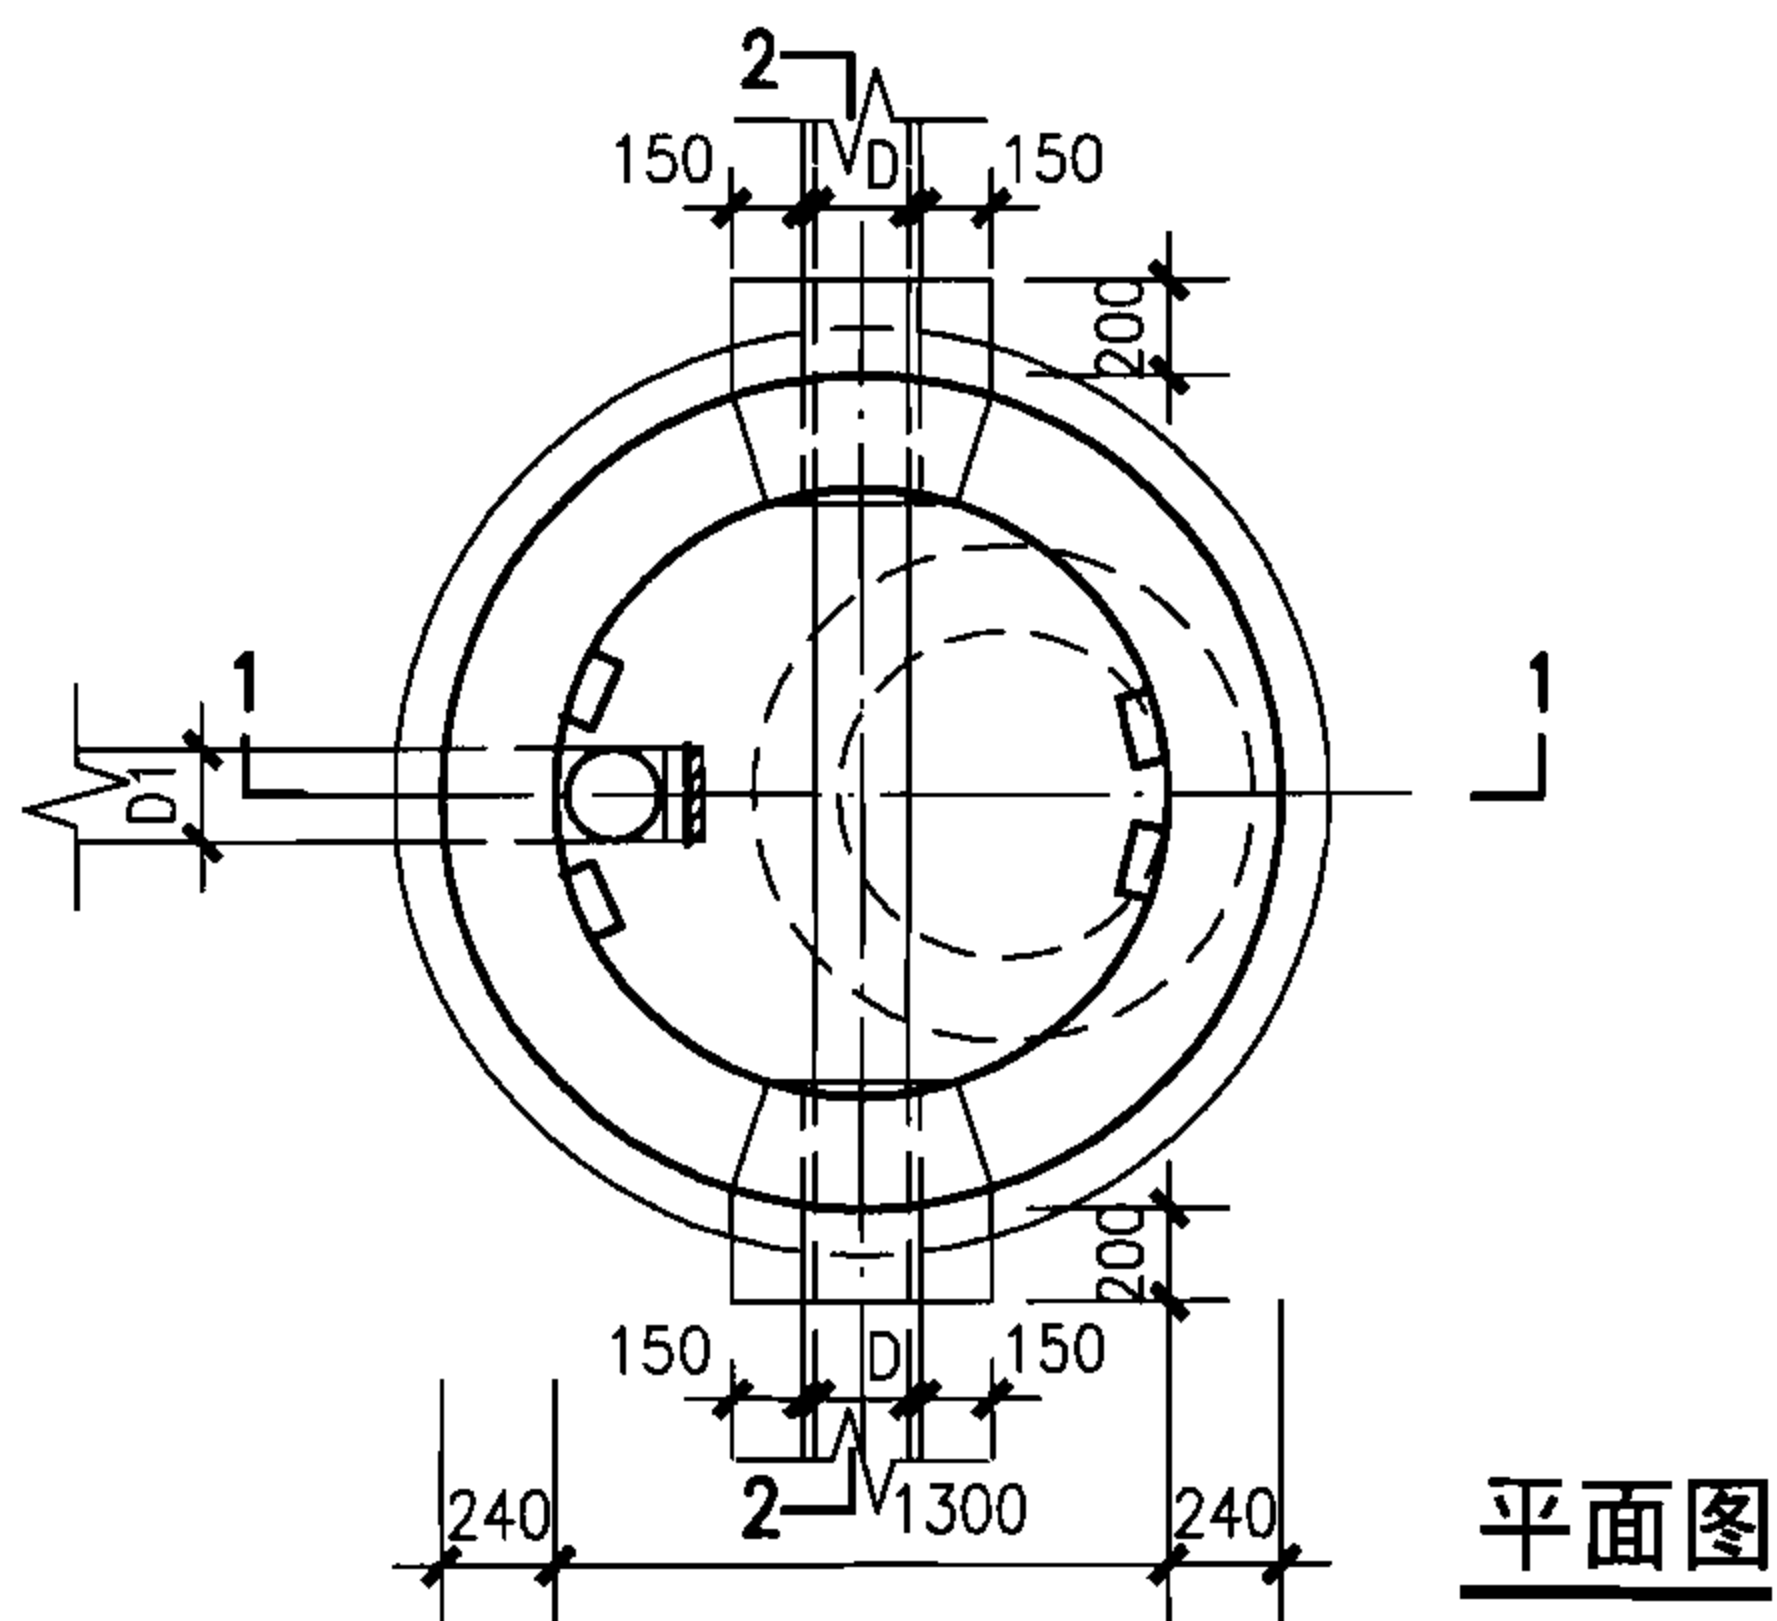

跌差	混凝土 (m ³)			底板钢筋	
(mm)	底板	垫层	流槽	d ₀	重量(kg)
1000~6000	0.68	0.38	0.33	Φ12	26.00

1. 适用于跌落管径 $D \leq 200$ 铸铁管，跌差为 1000~6000 的污水管。
2. 木塞需用热沥青浸煮，铸铁管涂沥青防腐。
3. 接入支管超挖部分采用级配砂石或混凝土填实。
4. 混凝土盖板建本图集第 23 页 $\phi 1300$ 圆形雨污水检查井盖板配筋图。
5. 井室各部尺寸及组砌图建本图集第 79、80 页。

竖管式污水跌水井 $D \leq 200$ （支线内跌）

图集号

06MS201-4

审核 陈宗明

晴東月

校对	周国华
----	-----




長國華

设计 张连奎

張志華

页

71

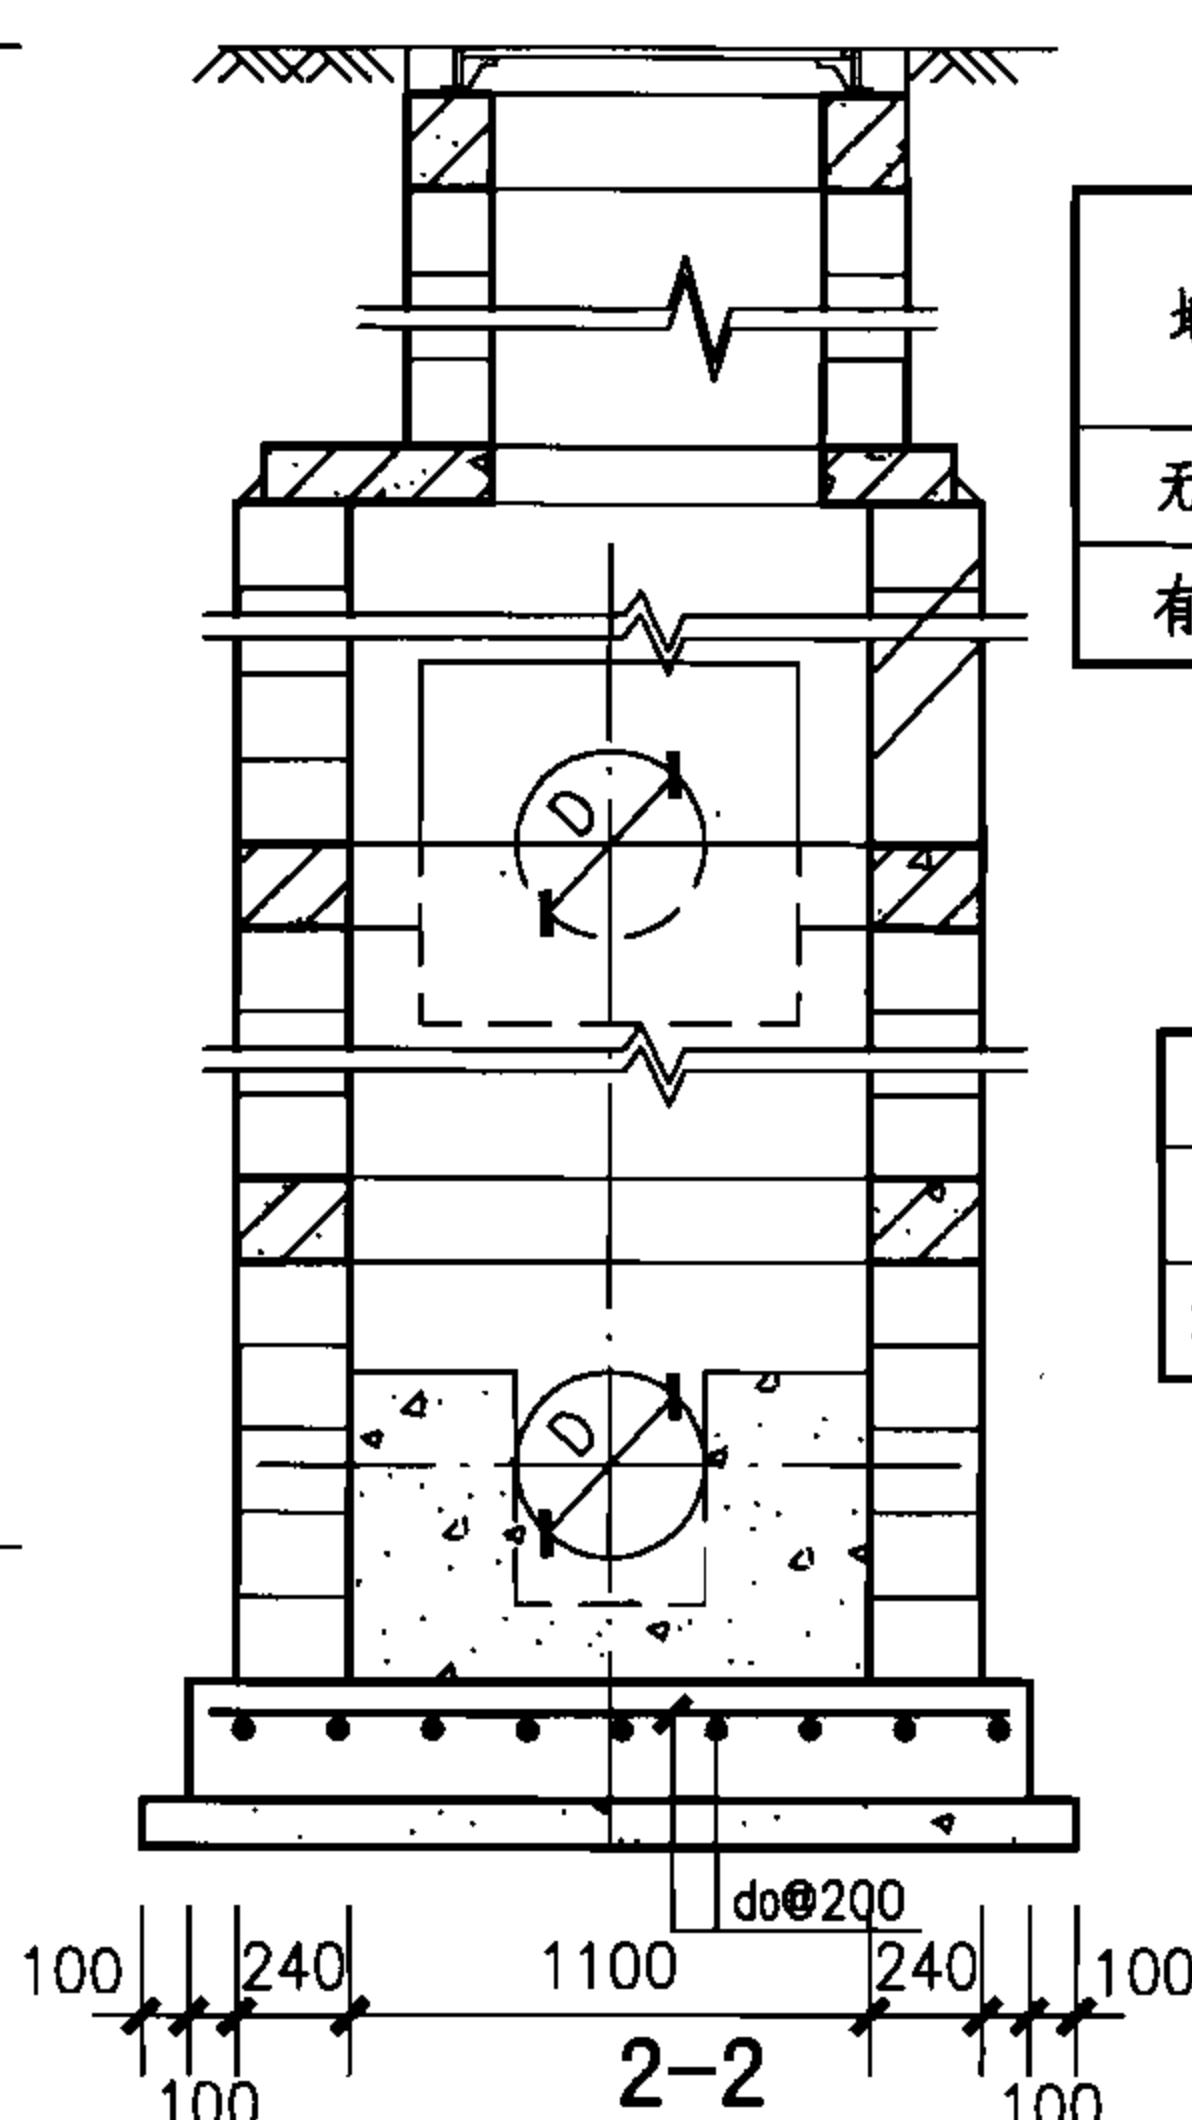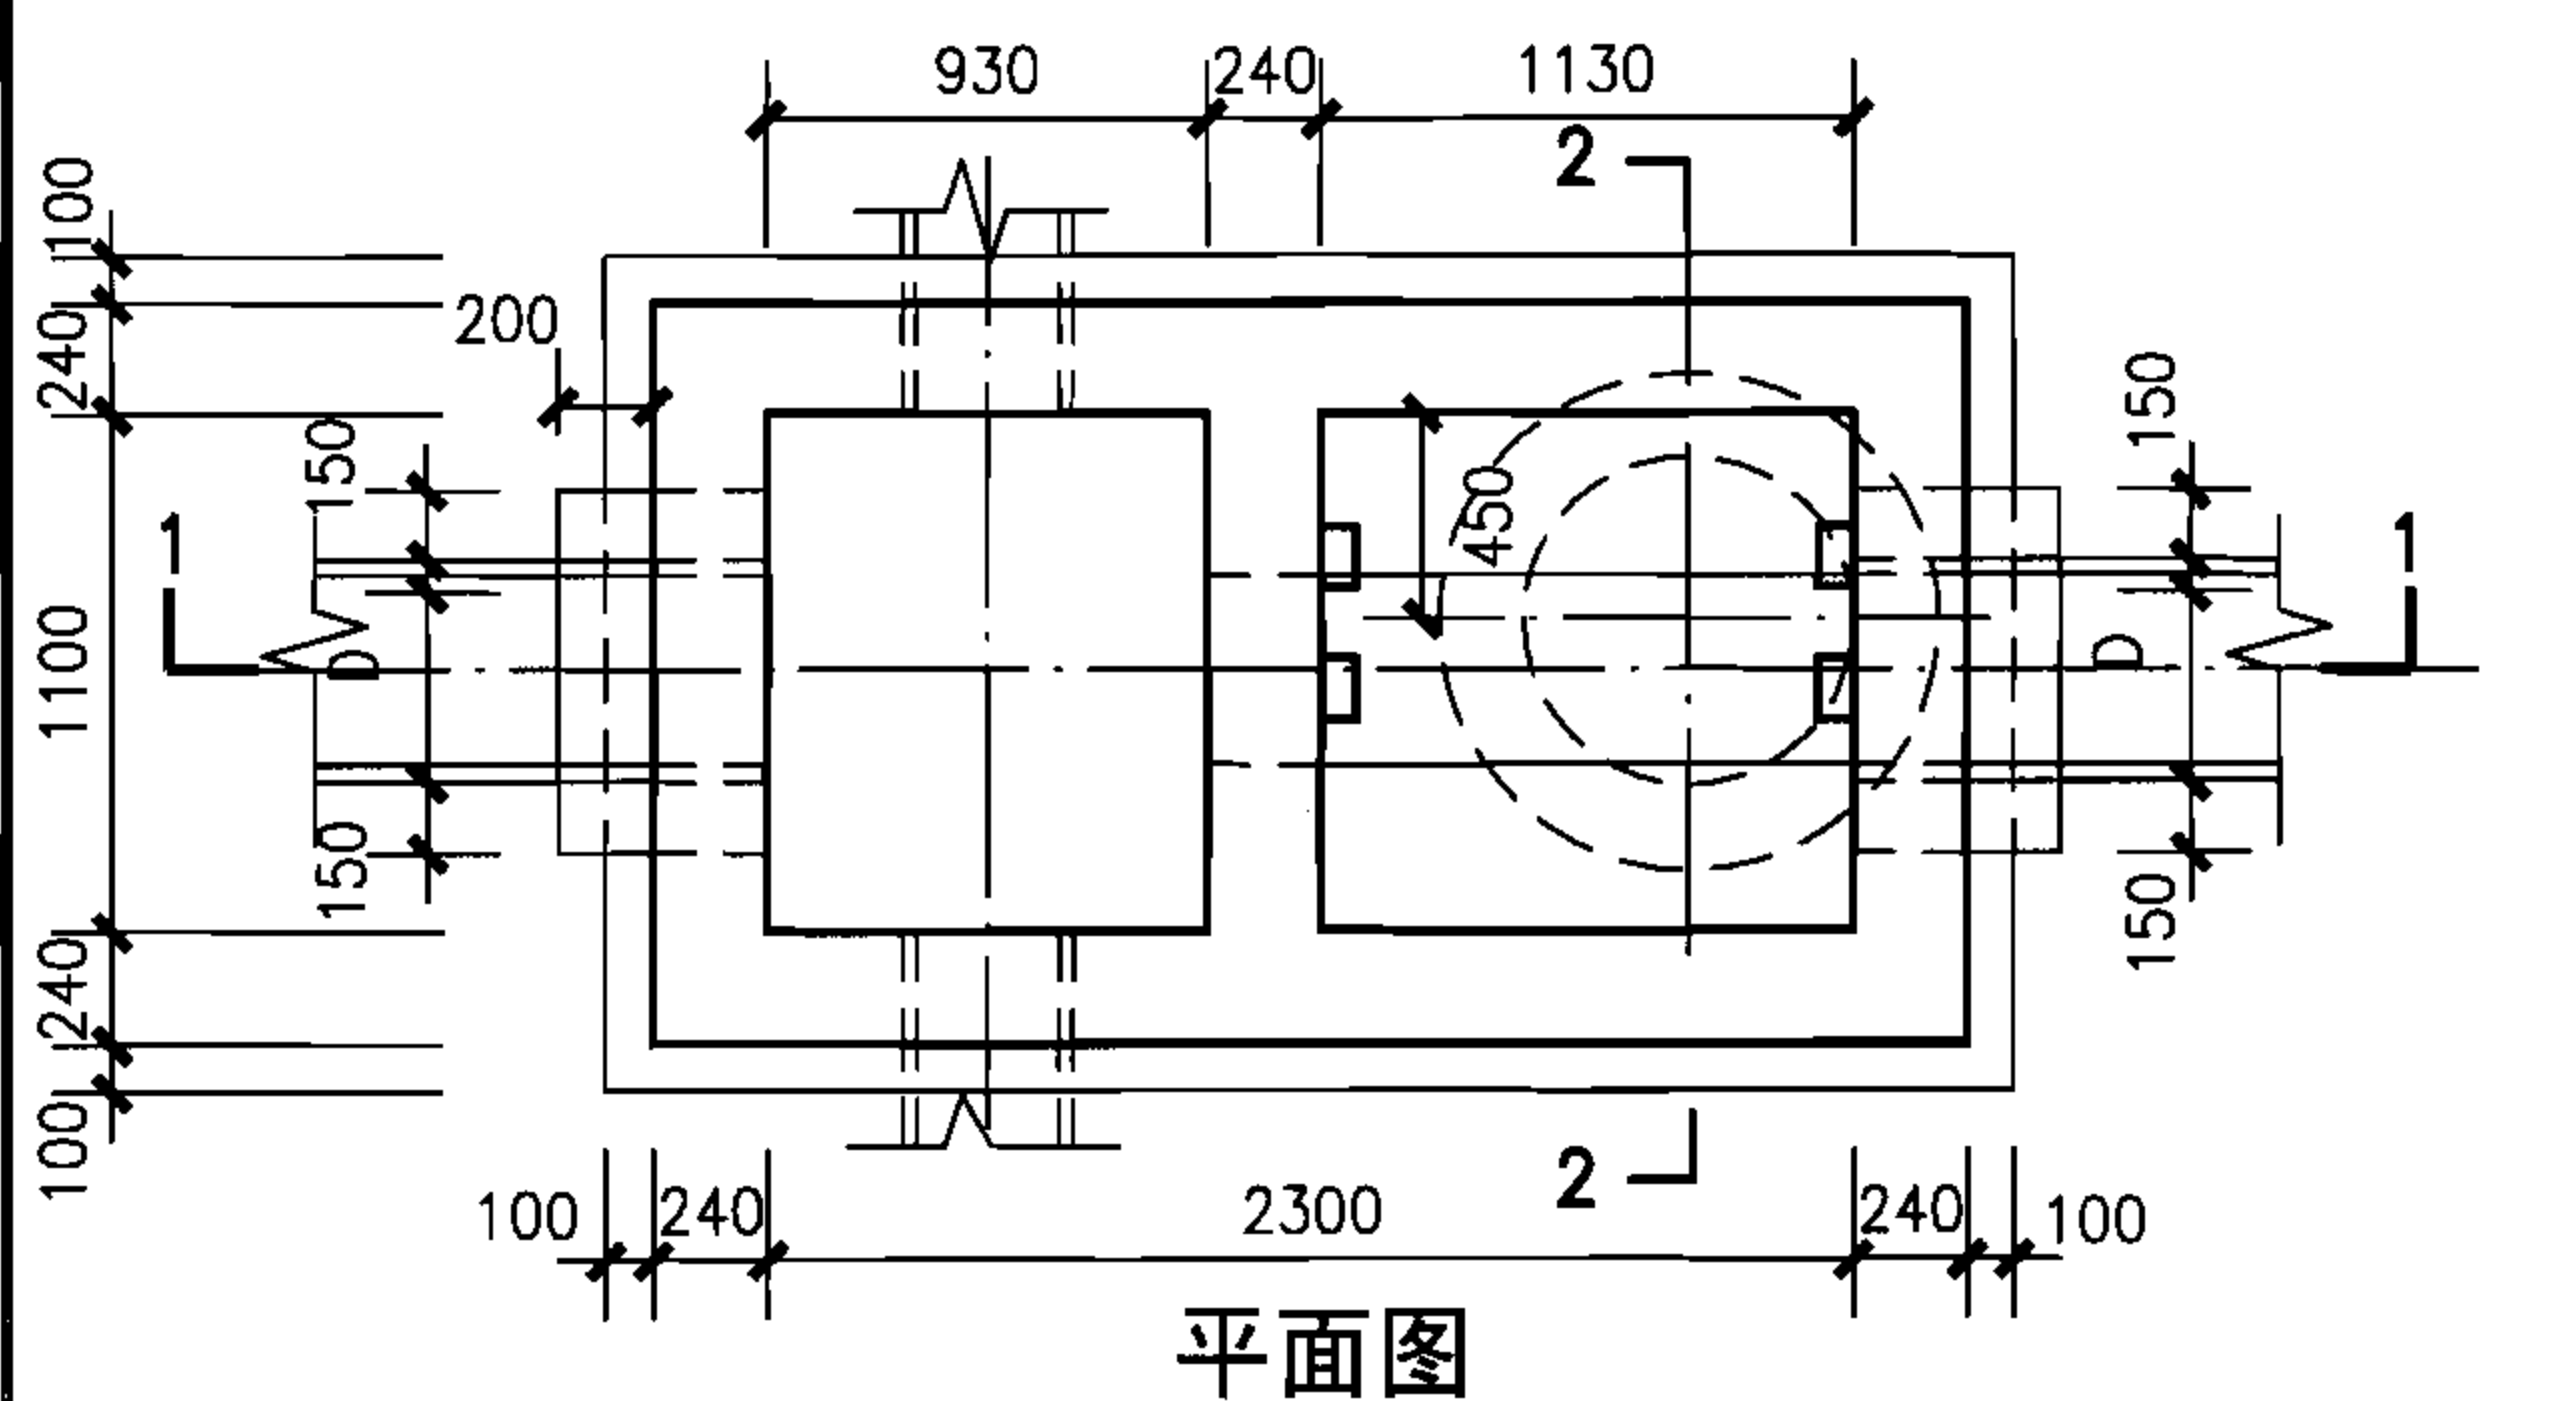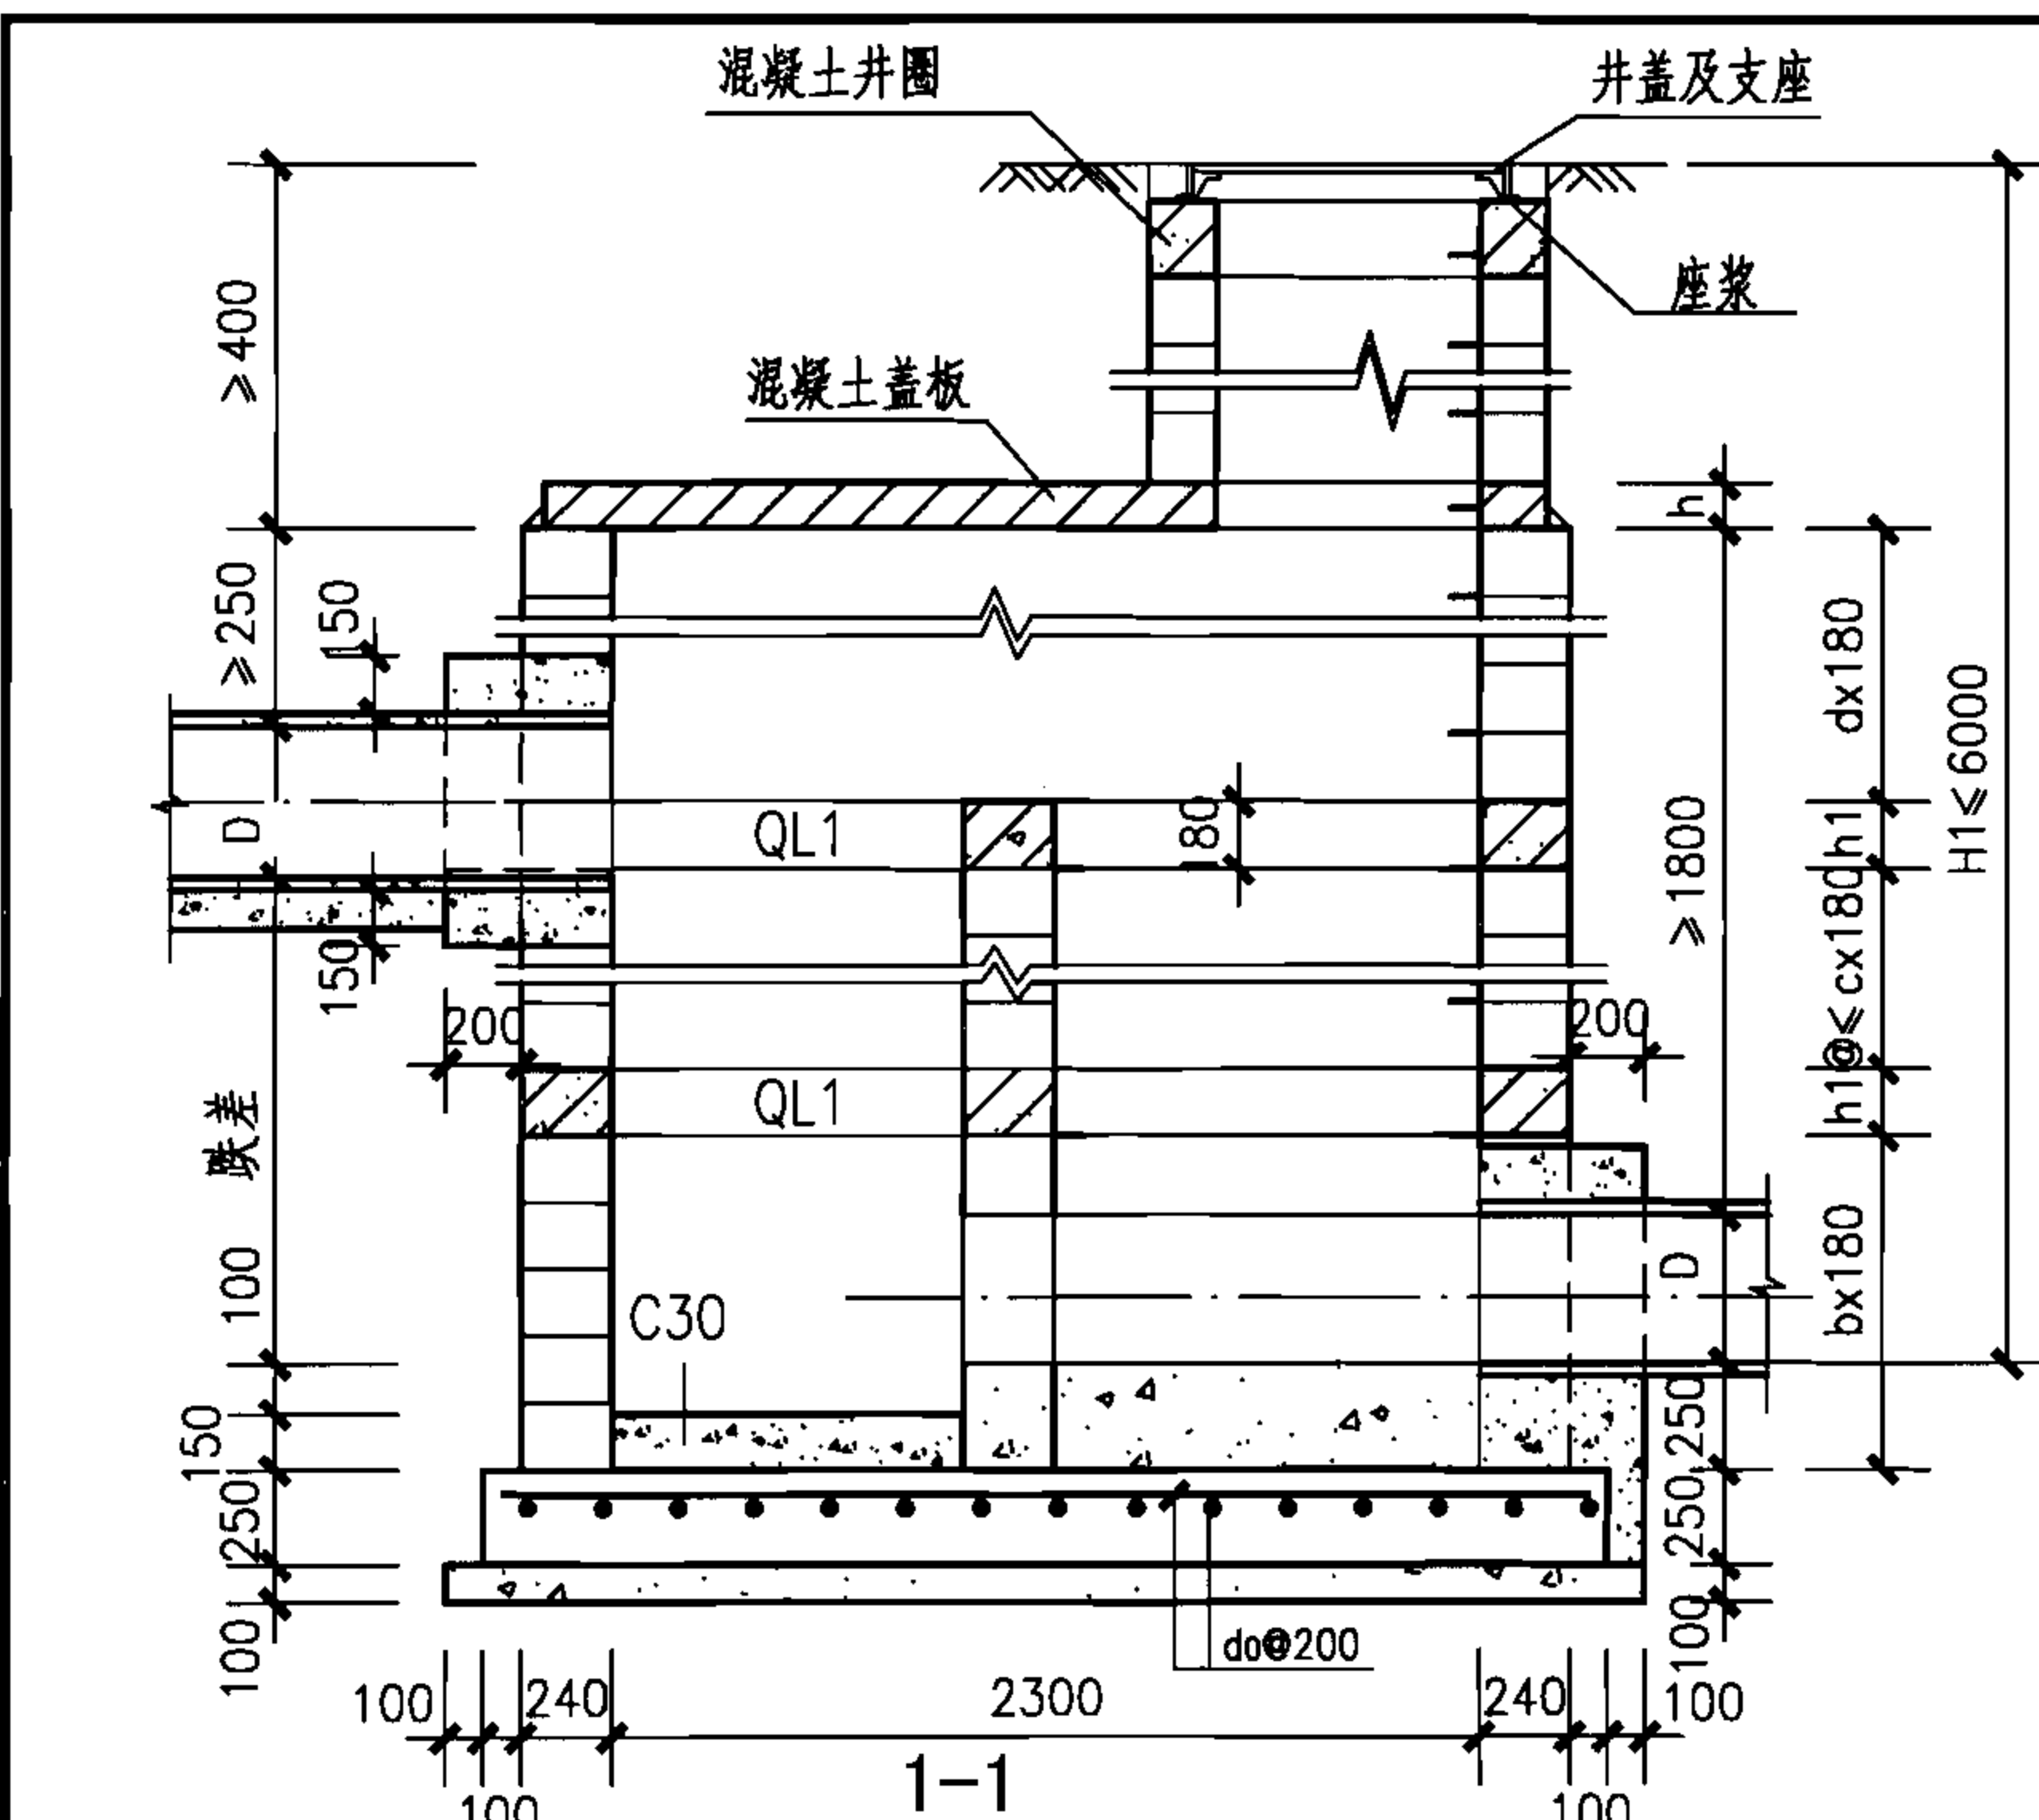


圈梁QL1配筋表 (每道圈梁)

地下水	管 径	圈梁尺寸	混凝土	圈梁主筋		圈梁箍筋	
	D	h1	(m ³)	As	重量 (kg)	Av	重量 (kg)
无地下水	200~600	180	0.38	2x2Φ20	82.9	Φ6@200	5.48
有地下水	200~600	360	0.76	2x3Φ20	124.3	Φ6@150	11.5

工程量表 (按 D=600污水计算)




跌差	各部尺寸	混凝土 (m ³)				底板钢筋		盖板
mm	h2	底板	垫层	流槽C15	流槽C30	d0	重量 (kg)	编号
200~600	250	1.33	0.53	0.52	0.16	12	Φ32.8	3

- 说明:
1. 适用于跌落管径 D=200~600, 跌差为500~4000的污水管, 跌差为1000~4000的雨水管。
 2. 接入支管超挖部分采用级配砂石或混凝土填实。
 3. 井室各部尺寸及组砌图建本图集第81、82页。
 4. 盖板建本图集第59页矩形直线雨污水盖板配筋图 (三)。

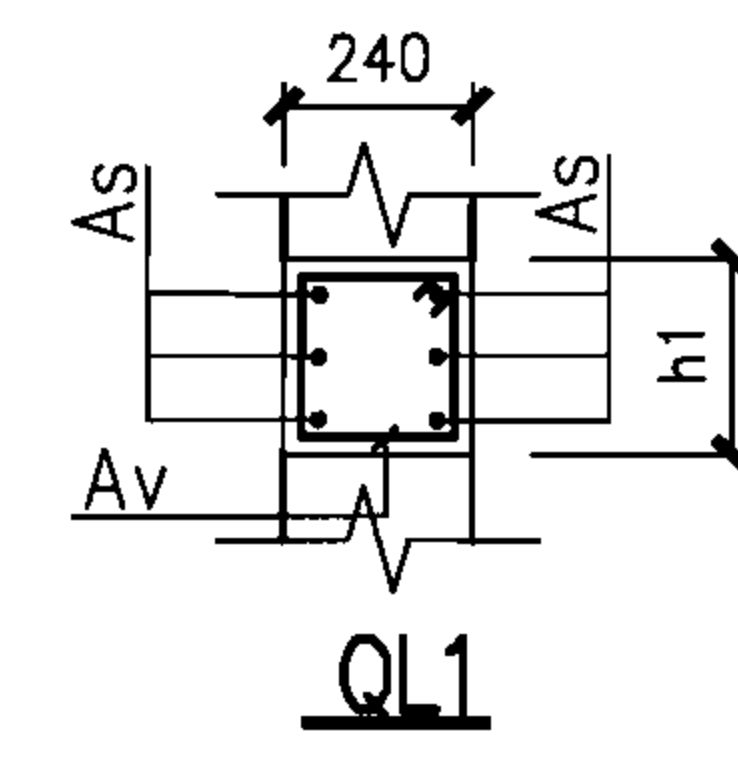

竖槽式跌水井D=200~600 (直线外跌)

图集号 06MS201-4

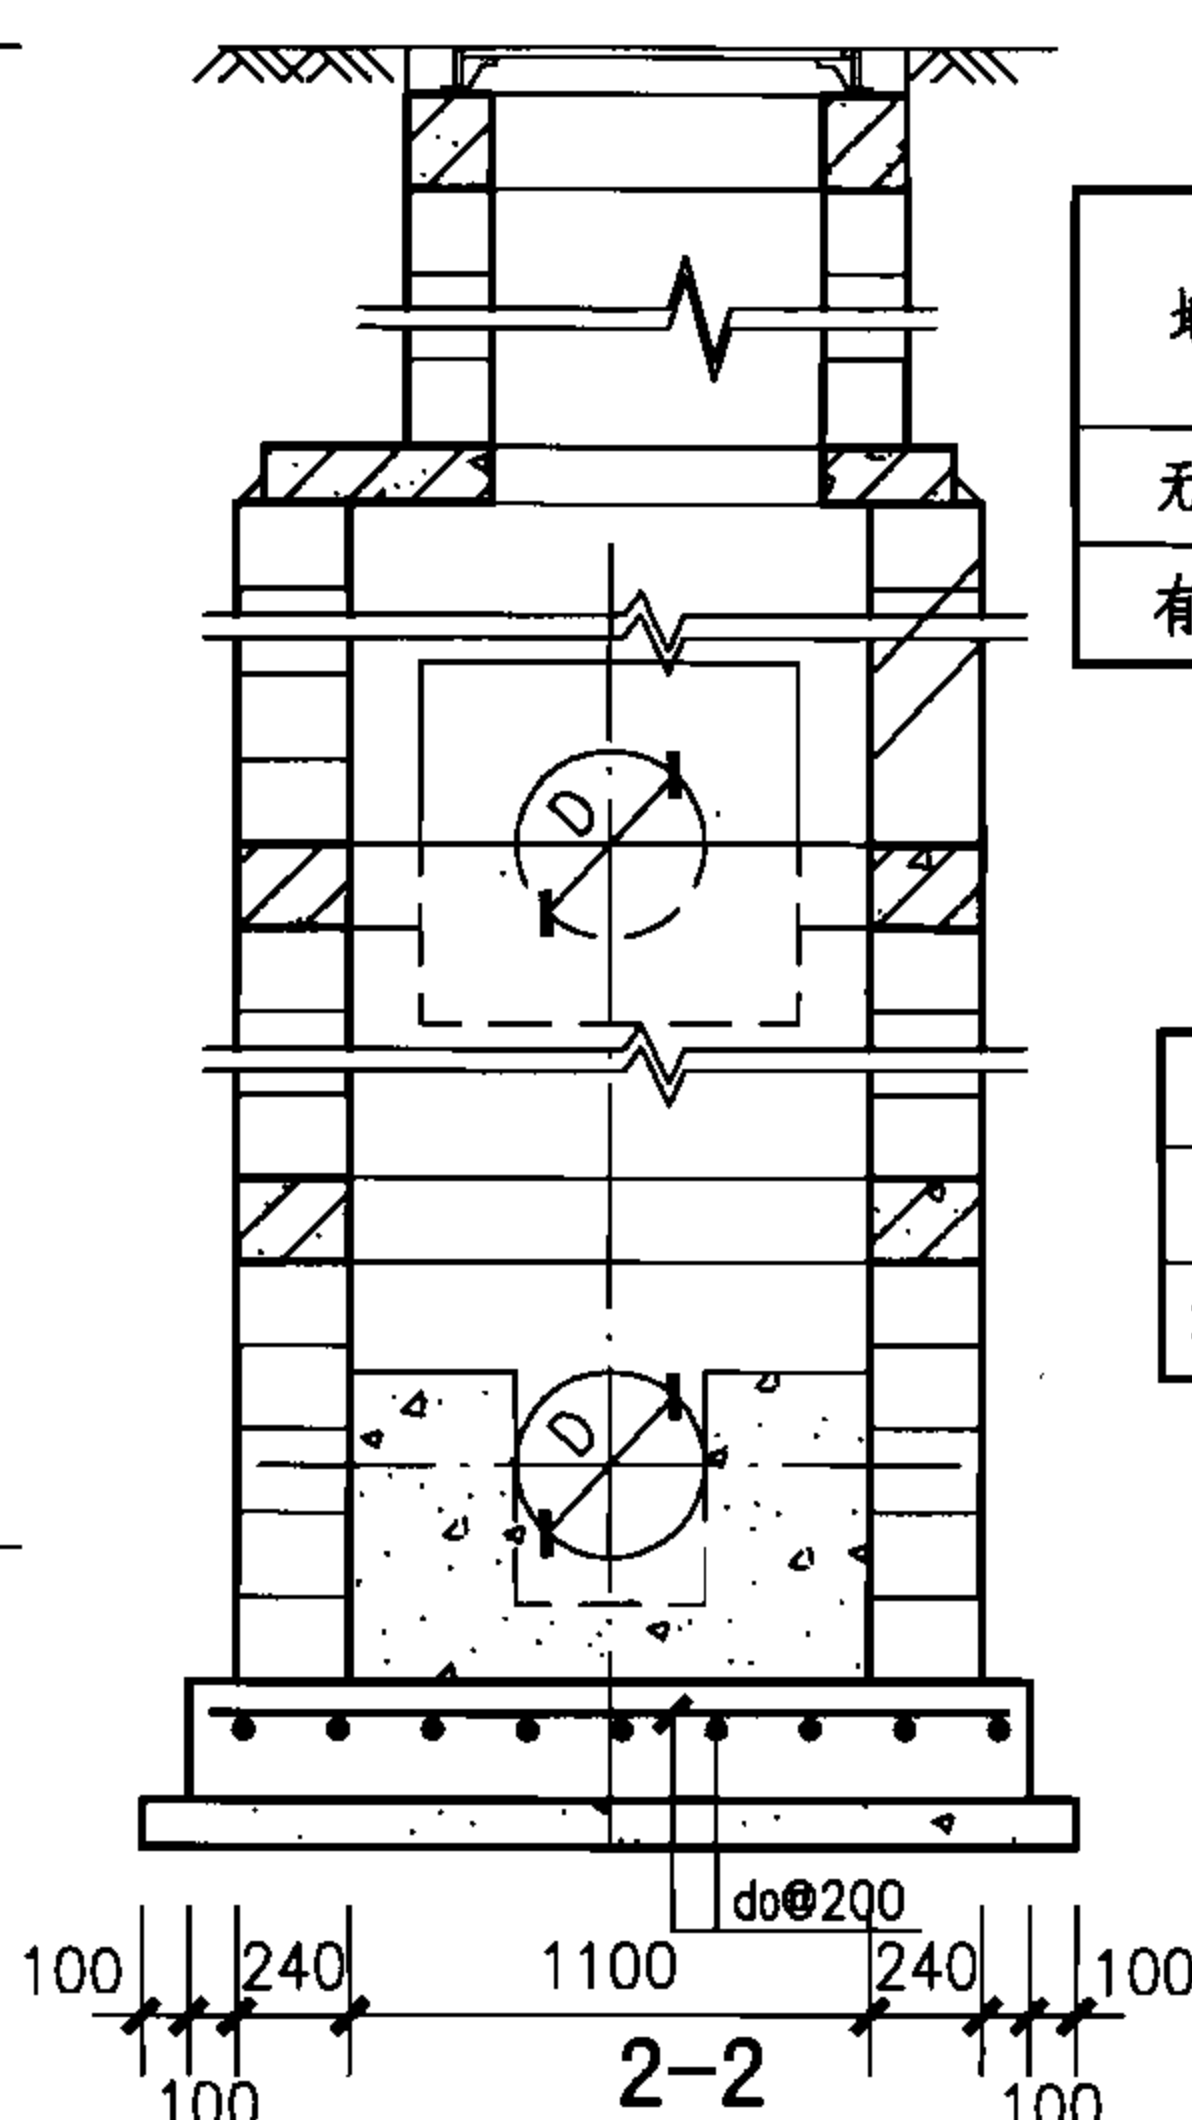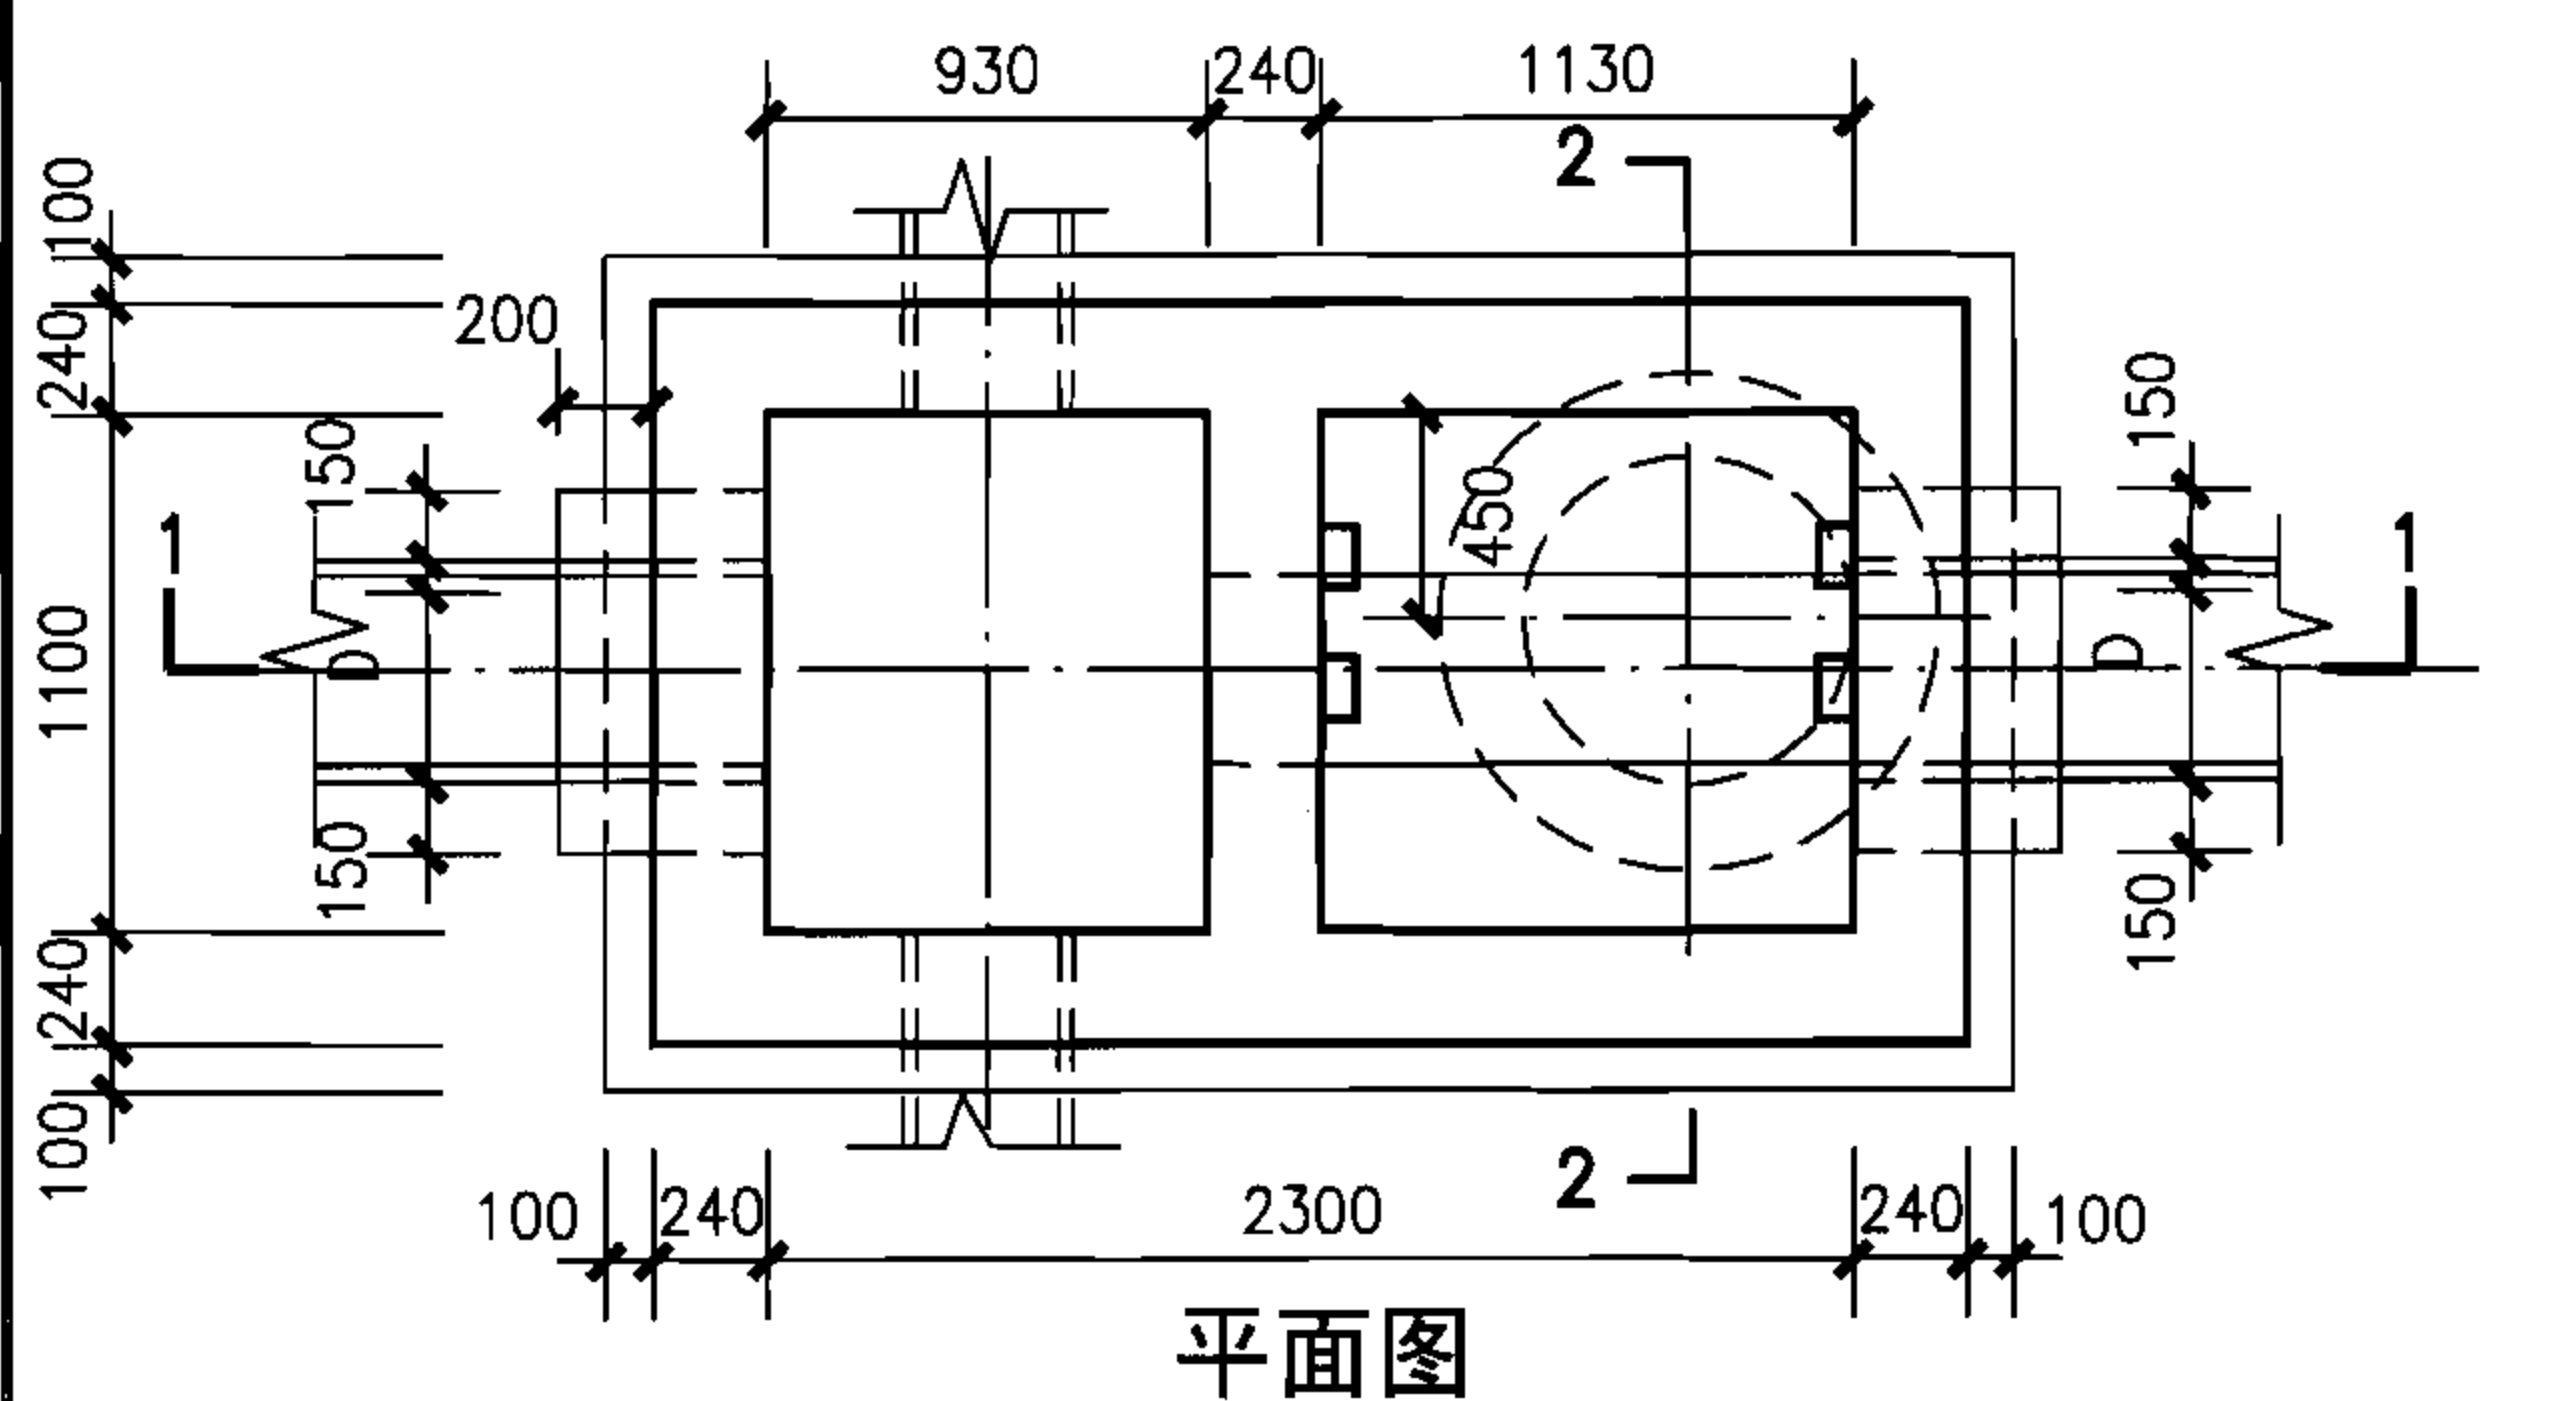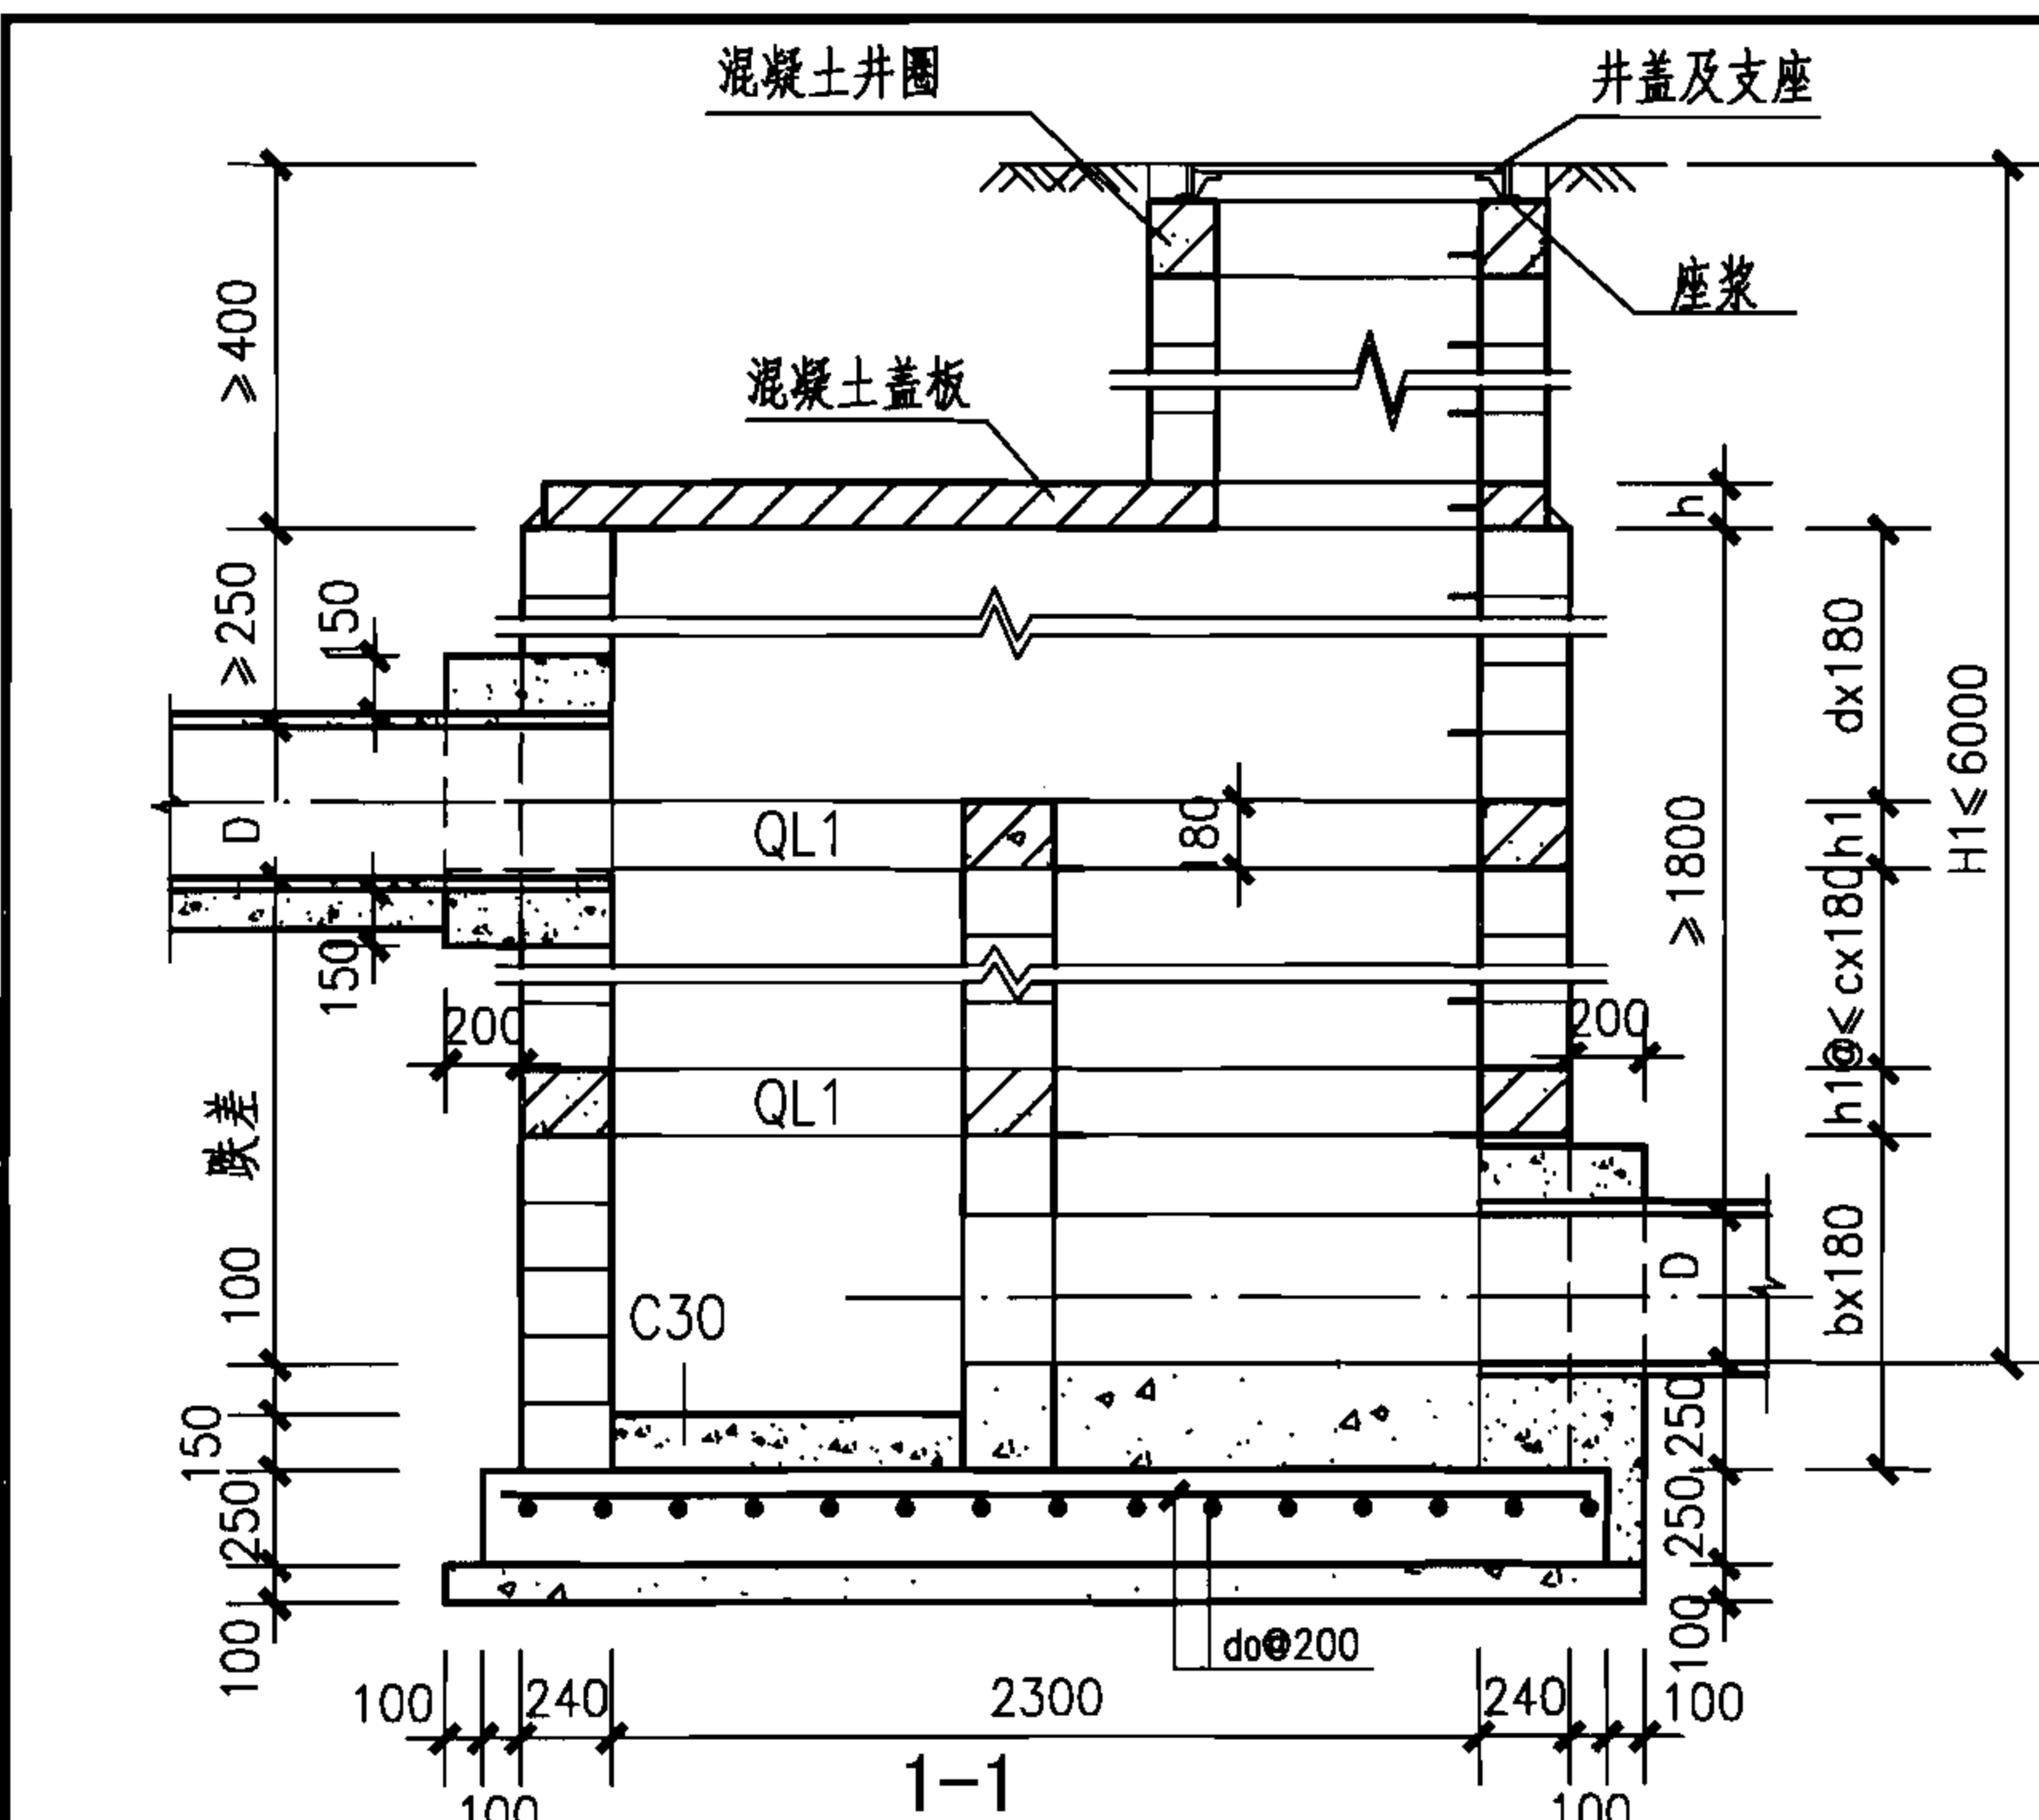

圈梁QL1配筋表 (每道圈梁)


地下水	管 径	圈梁尺寸	混凝土	圈梁主筋		圈梁箍筋	
	D	h1	(m ³)	As	重量 (kg)	Av	重量 (kg)
无地下水	200~600	180	0.38	2x2Φ20	82.9	Φ6@200	5.48
有地下水	200~600	360	0.76	2x3Φ20	124.3	Φ6@150	11.5

工程量表 (按 D=600污水计算)

跌差	各部尺寸	混凝土 (m ³)				底板钢筋		盖板
mm	h2	底板	垫层	流槽C15	流槽C30	d0	重量 (kg)	编号
200~600	250	1.33	0.53	0.52	0.16	12	Φ32.8	3


说明:

1. 适用于跌落管径 D=200~600, 跌差为500~4000的污水管, 跌差为1000~4000的雨水管。
2. 接入支管超挖部分采用级配砂石或混凝土填实。
3. 井室各部尺寸及组砌图建本图集第81、82页。
4. 盖板建本图集第59页矩形直线雨污水盖板配筋图 (三)。

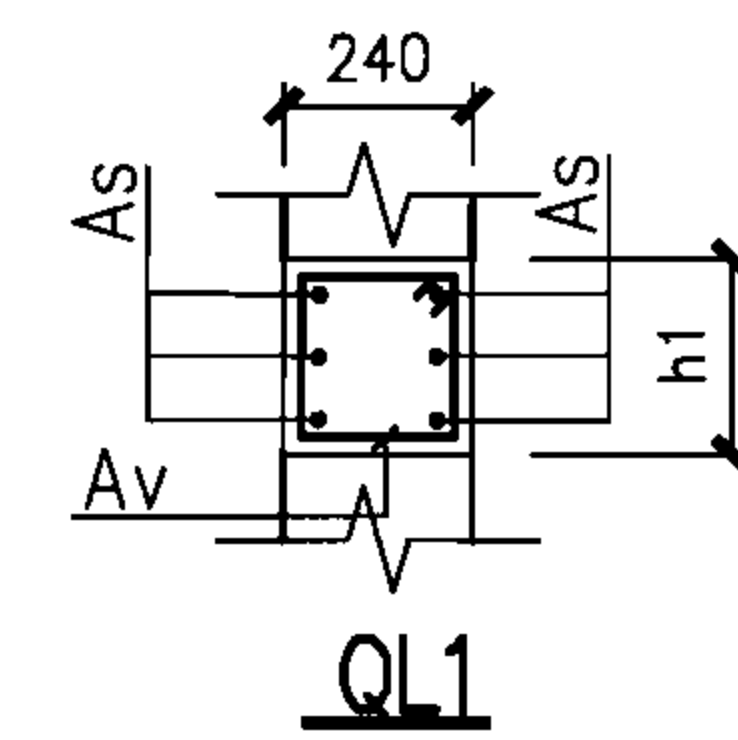


竖槽式跌水井D=200~600 (直线外跌)


图集号 06MS201-4

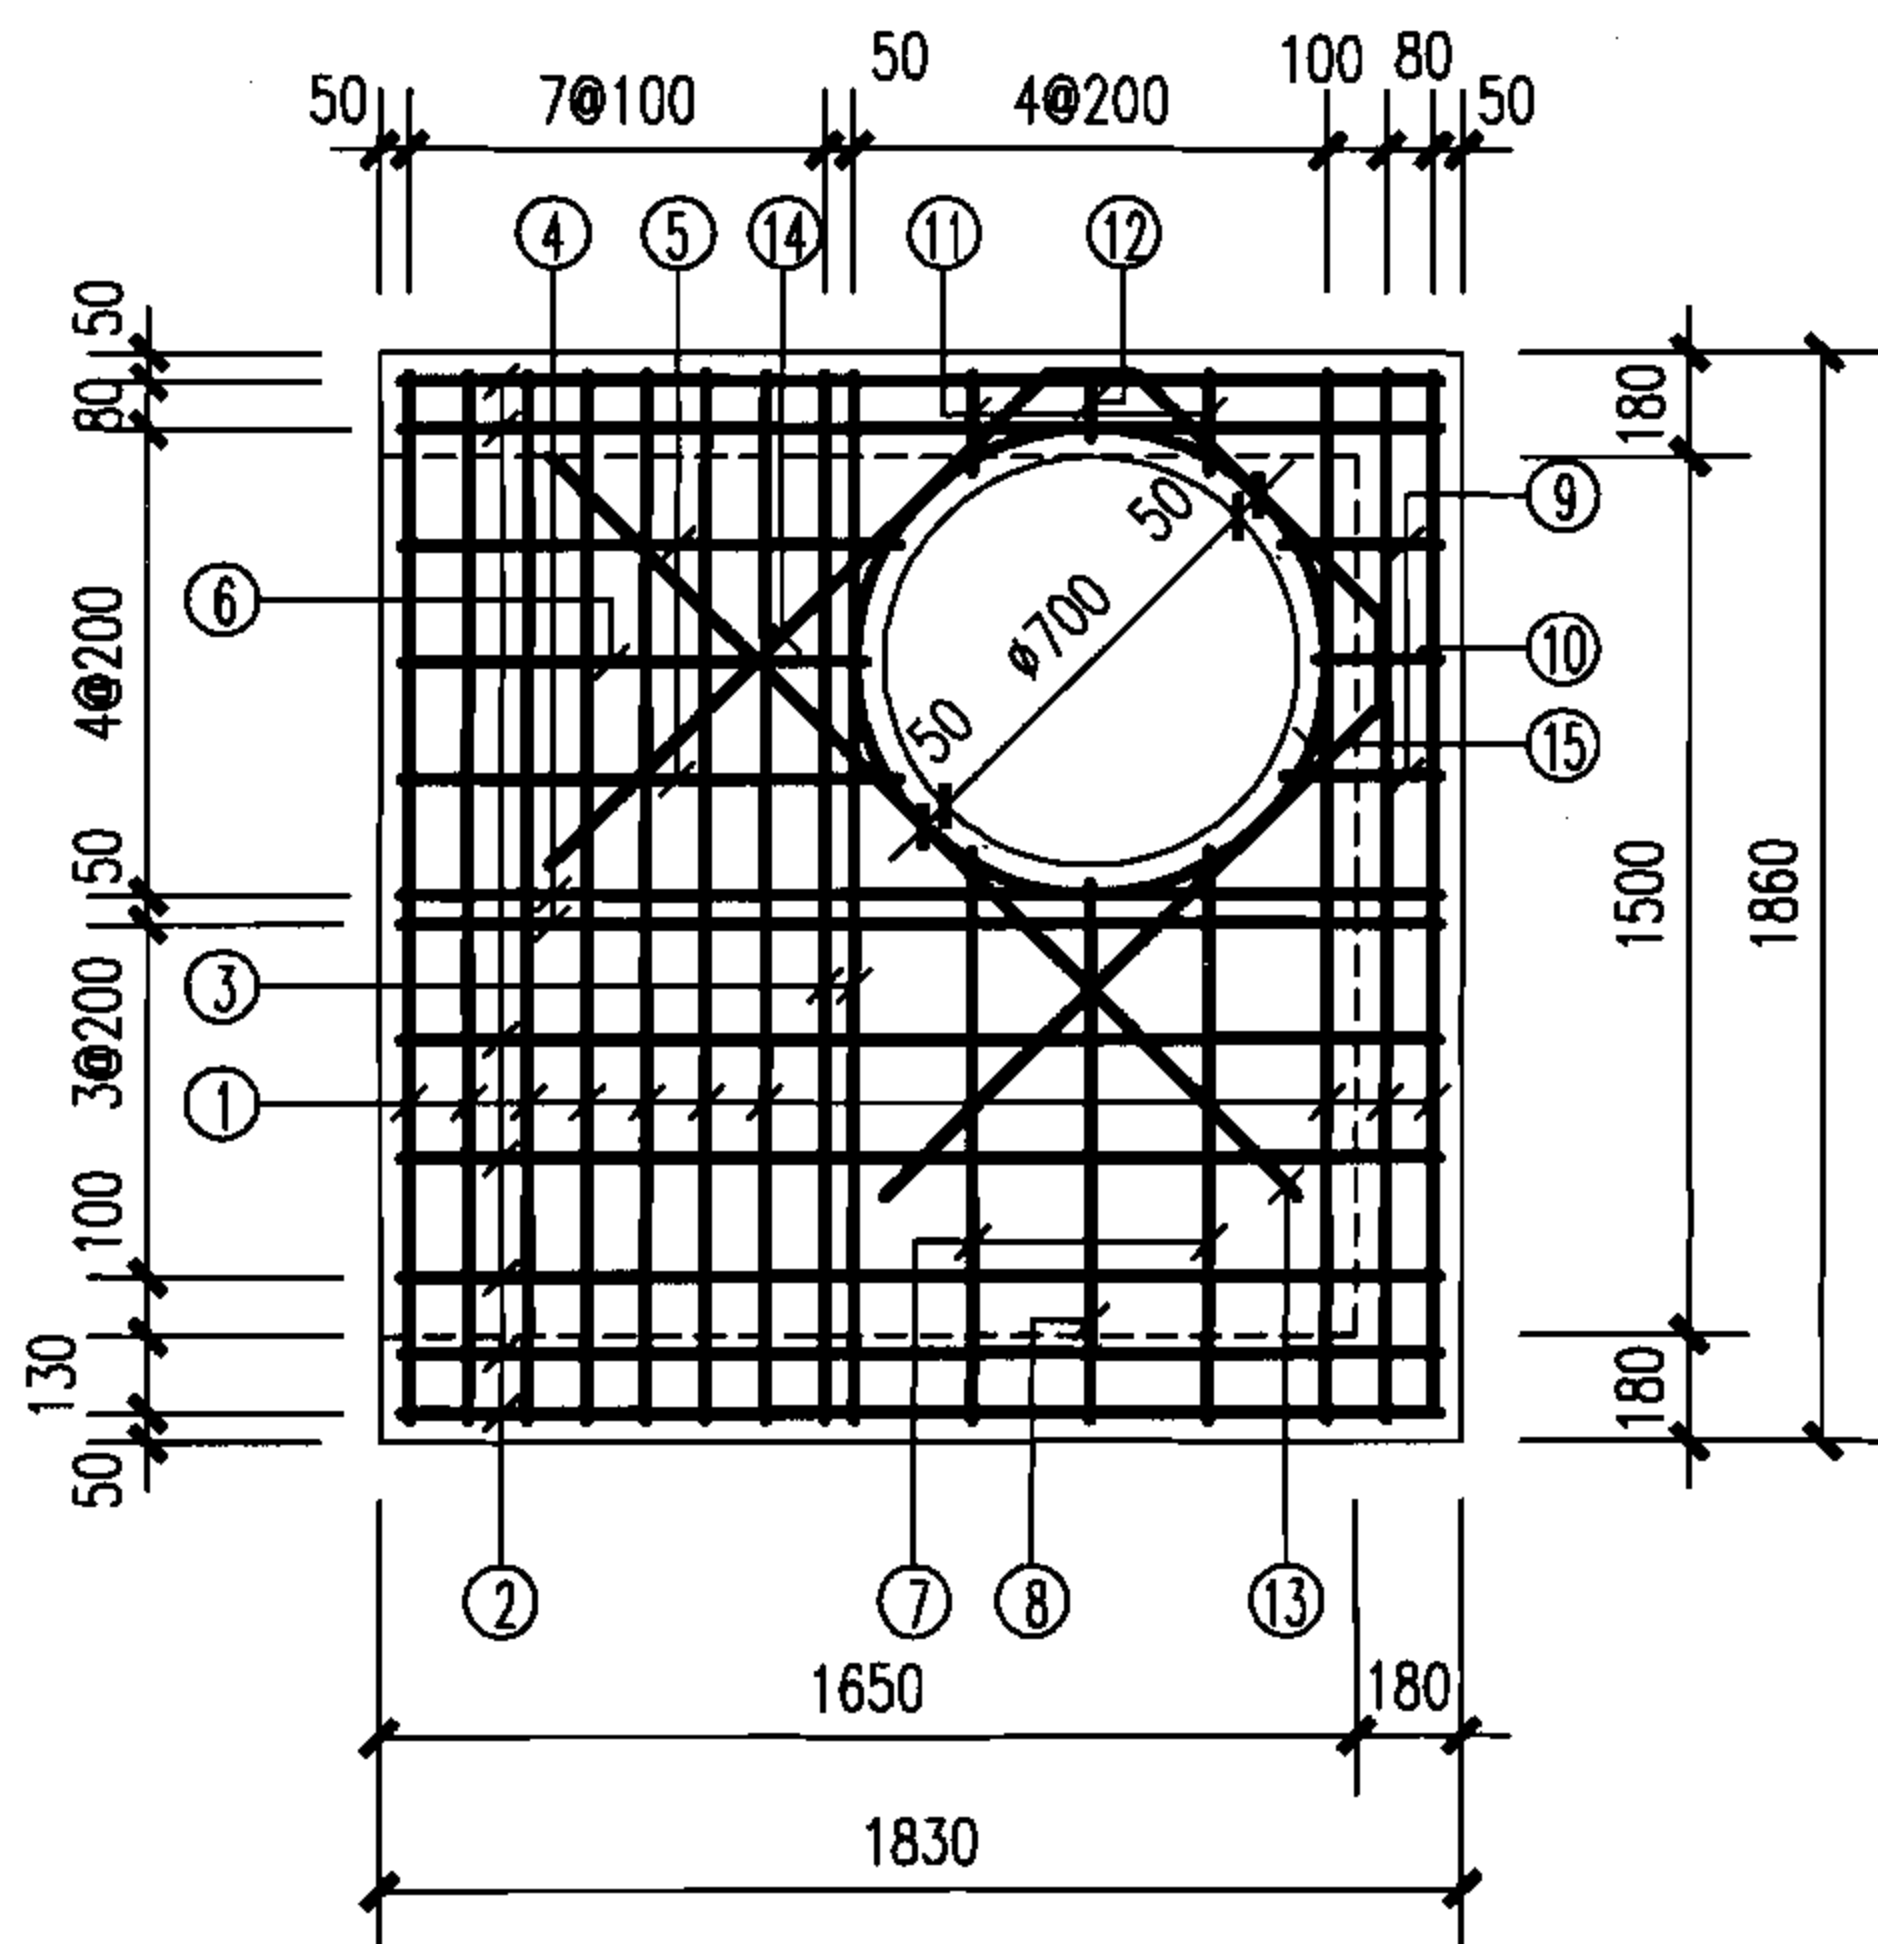

板1 (a)

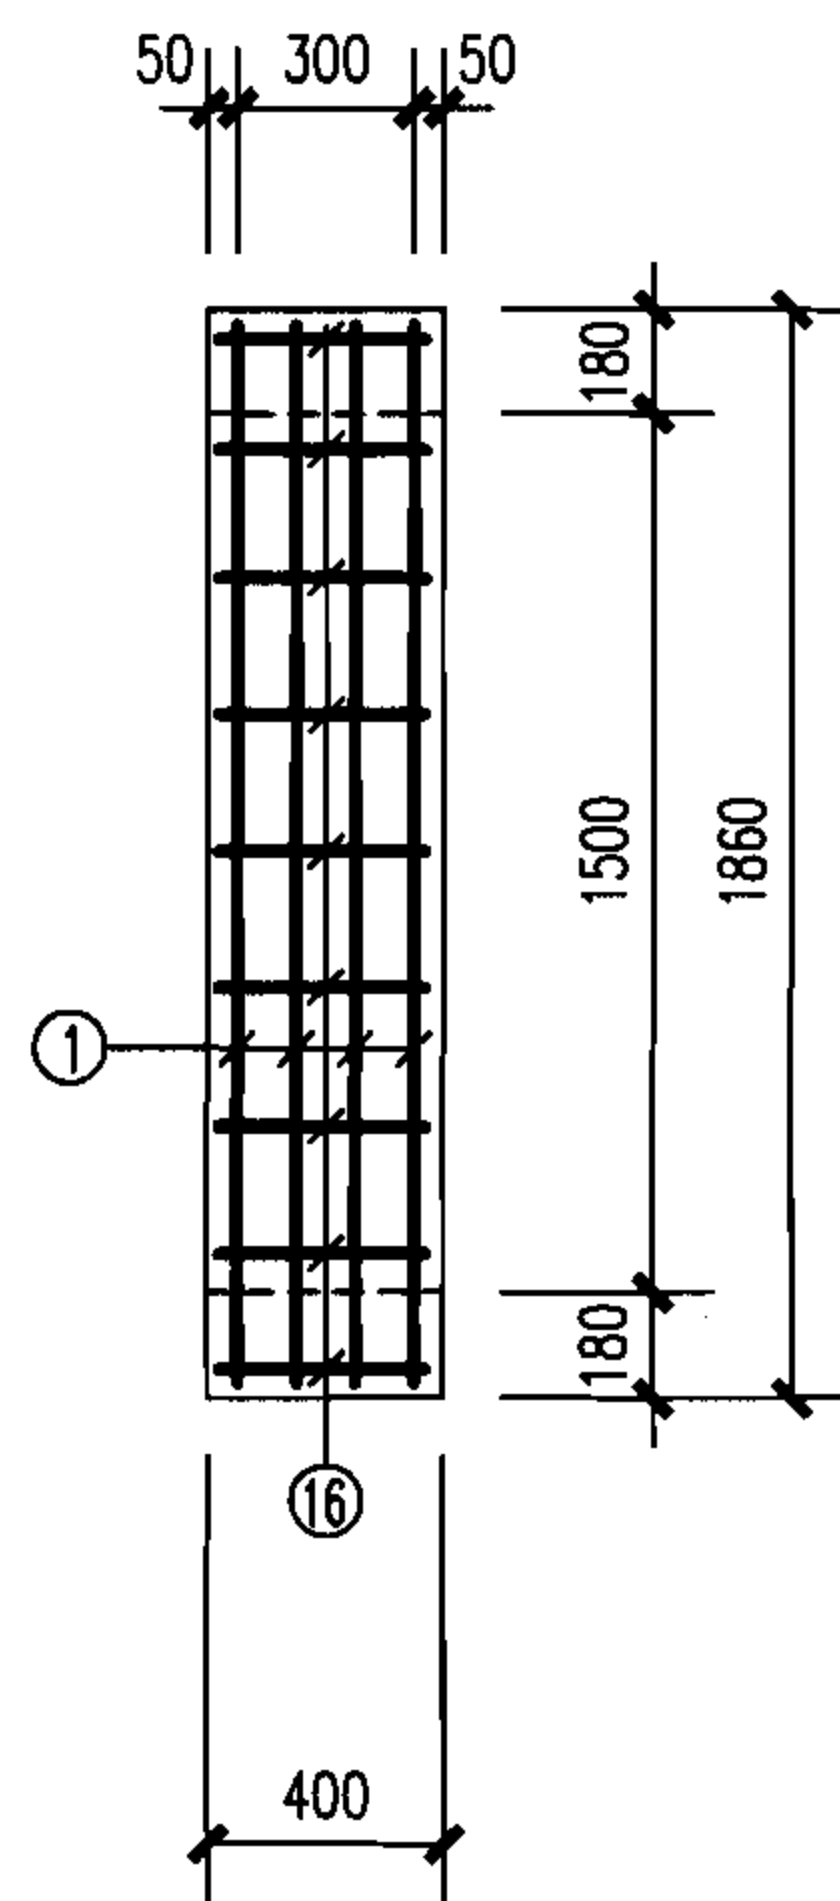

板1 (b)

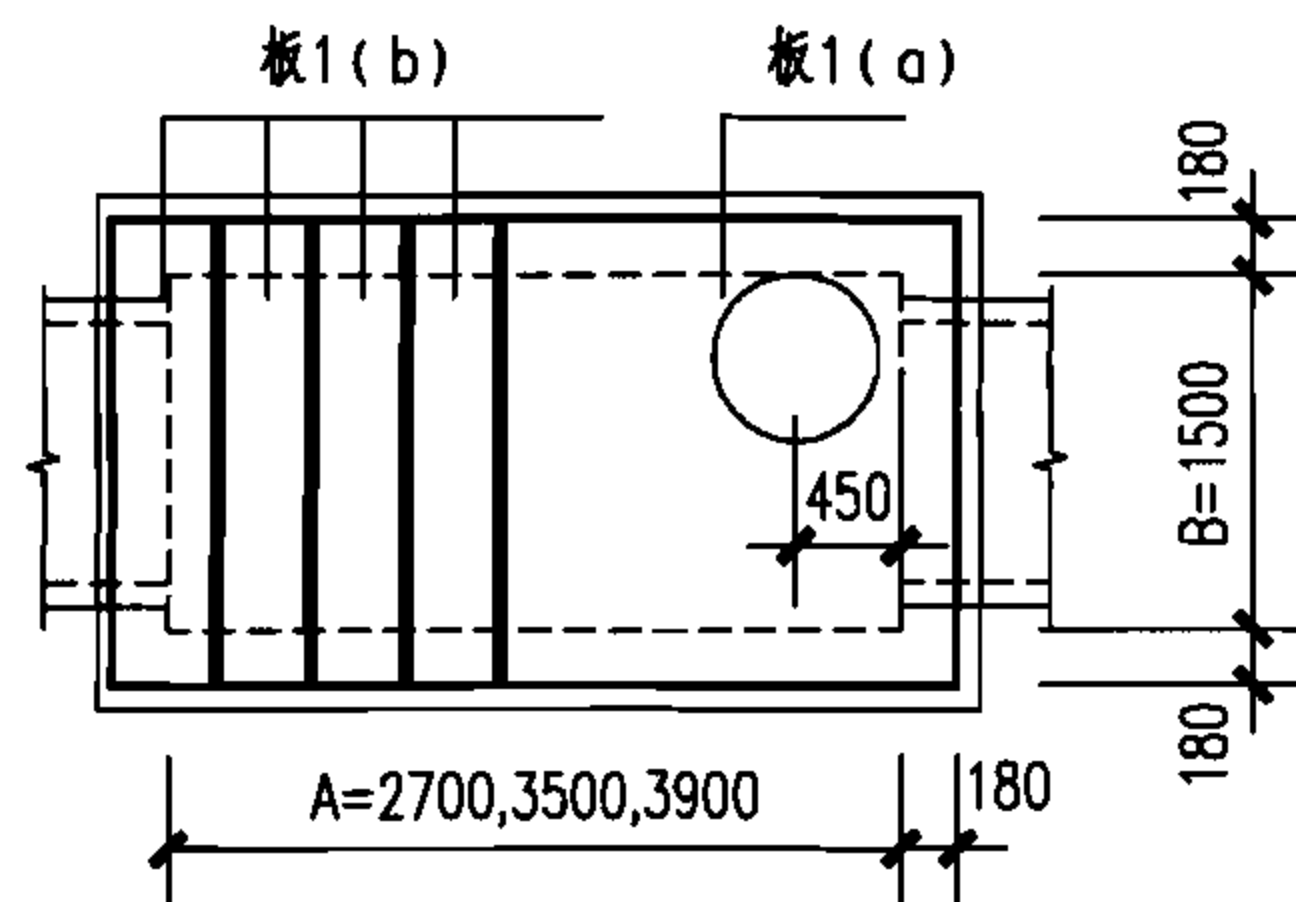

盖板布置图

说明:

1. 混凝土净保护层: 35; 钢筋放置下层, 水平筋在最下面。
2. 盖板顶覆土 $0.4\text{m} \leq H_0 \leq 4.0\text{m}$ 。
3. $\phi 700$ 孔洞亦可改为 $\phi 800$, 配筋不变, 钢筋长度及位置自行调整。
4. 盖板吊钩做法详见第90页。
5. 盖板排板安装缝留10mm, 缝内填灌1:3水泥砂浆。

钢筋表

编号	形式尺寸 (mm)	板1(a)-1/板1(b)-1					板1(a)-2/板1(b)-2				
		规格 (mm)	长度 (mm)	数量 (根)	总长 (m)	重量 (kg)	规格 (mm)	长度 (mm)	数量 (根)	总长 (m)	重量 (kg)
①		$\Phi 14$	1785	10/4	18/7.2	22/9.0	$\Phi 16$	1785	10/4	18/7.2	28/11.4
②		$\Phi 12$	1755	7	12.3	10.93	$\Phi 14$	1755	7	12.3	14.9
③		$\Phi 18$	1785	2	3.57	7.13	$\Phi 20$	1785	2	3.57	8.80
④		$\Phi 18$	1755	2	3.51	7.10	$\Phi 20$	1755	2	3.51	8.66
⑤		$\Phi 12$	831	2	1.67	1.49	$\Phi 14$	831	2	1.67	2.02
⑥		$\Phi 12$	775	1	0.78	0.70	$\Phi 14$	775	1	0.78	0.95
⑦		$\Phi 12$	968	2	1.94	1.73	$\Phi 14$	968	2	1.94	2.35
⑧		$\Phi 12$	913	1	0.91	0.81	$\Phi 14$	913	1	0.91	1.10
⑨		$\Phi 12$	270	2	0.54	0.48	$\Phi 12$	270	2	0.54	0.48
⑩		$\Phi 12$	210	1	0.21	0.20	$\Phi 12$	210	1	0.21	0.20
⑪		$\Phi 12$	161	2	0.33	0.30	$\Phi 12$	161	2	0.33	0.30
⑫		$\Phi 12$	118	1	0.12	0.11	$\Phi 12$	118	1	0.12	0.11
⑬		$\Phi 14$	1640	1	1.64	1.98	$\Phi 16$	1640	1	1.64	2.59
⑭		$\Phi 14$	3310	1	3.31	4.00	$\Phi 16$	3310	1	3.31	5.22
⑮		$\Phi 12$	2940	1	2.94	2.61	$\Phi 12$	2940	1	2.94	2.61
⑯		$\Phi 8$	430	9	3.87	1.53	$\Phi 8$	430	9	3.87	1.53

盖板规格表 (每块)

盖板型号	盖板覆土 H_0 (m)	板厚 h (mm)	混凝土 (m^3)	钢筋 (kg)
板1(a)-1	$0.9 \leq H_0 \leq 3.0$	170	0.58	60.2
板1(b)-1			0.13	10.53
板1(a)-2	$0.4 \leq H_0 < 0.9$ $3.0 < H_0 \leq 4.0$	220	0.75	76.3
板1(b)-2			0.17	12.93

阶梯式跌水井盖板配筋图 (一)

图集号

06MS201-4

审核 陈宗明

张连奎

校对

张连奎


设计

冯涛


冯涛

页


74

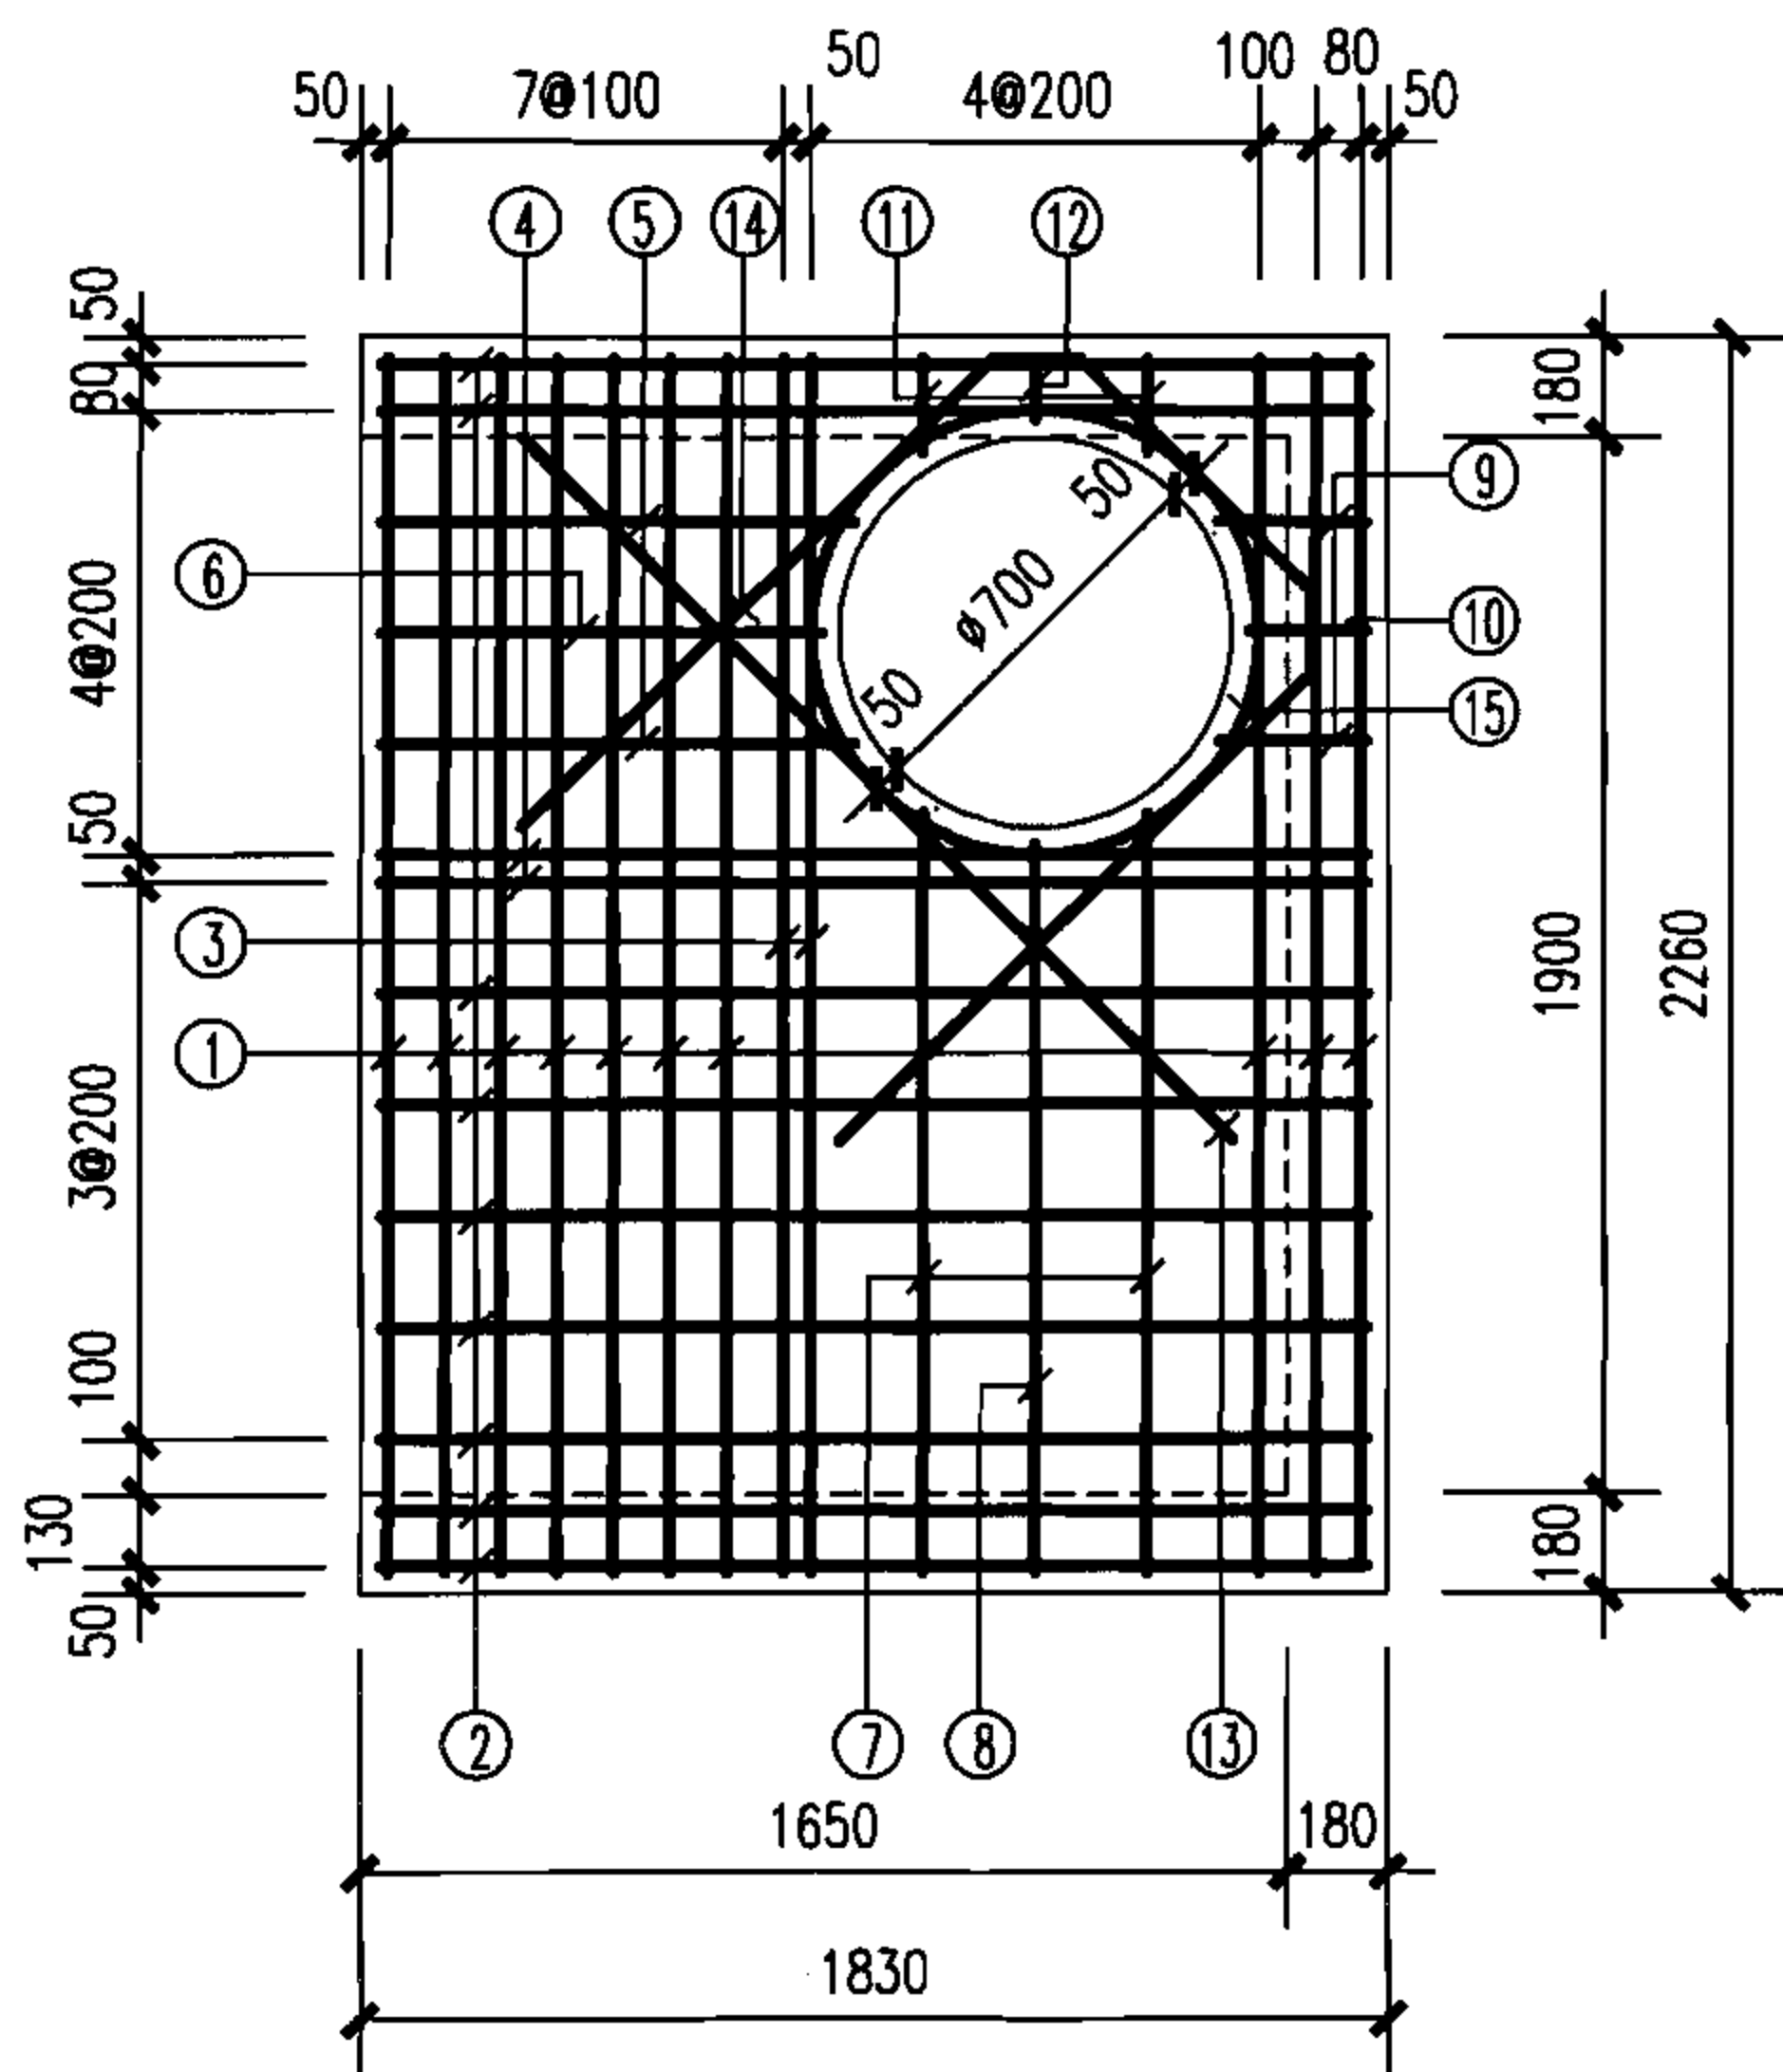

板2(a)

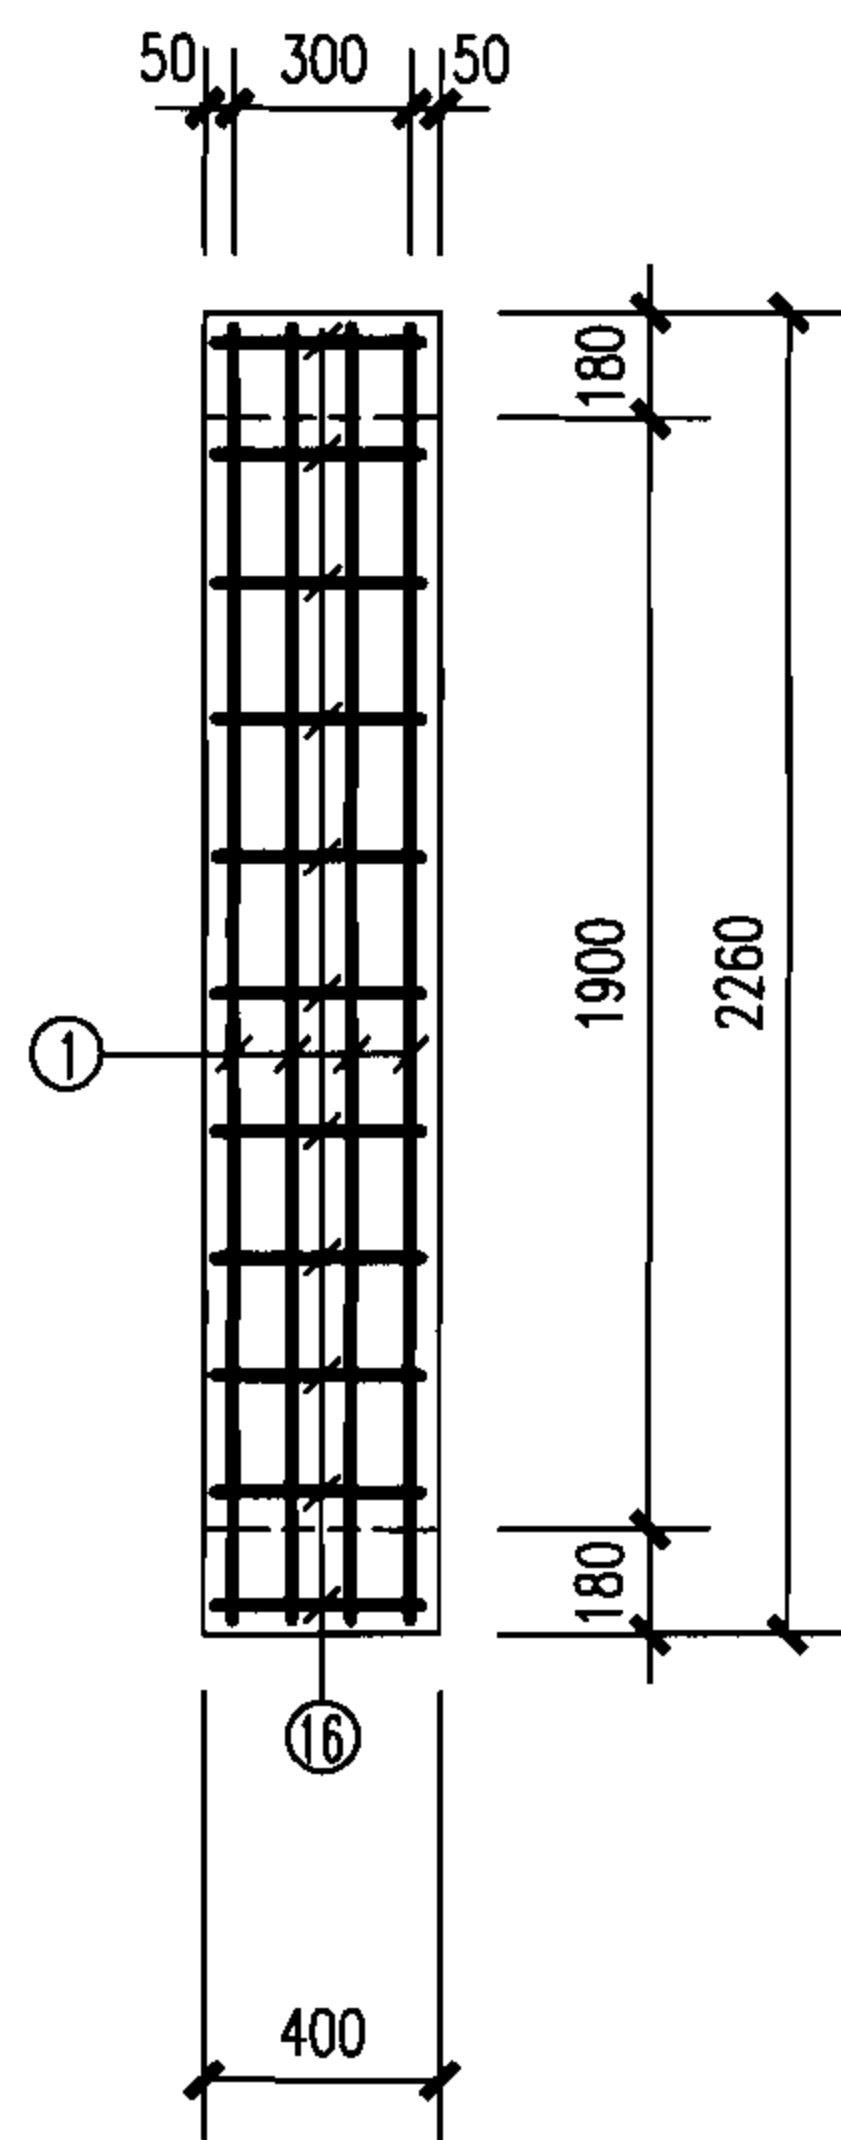

板2(b)

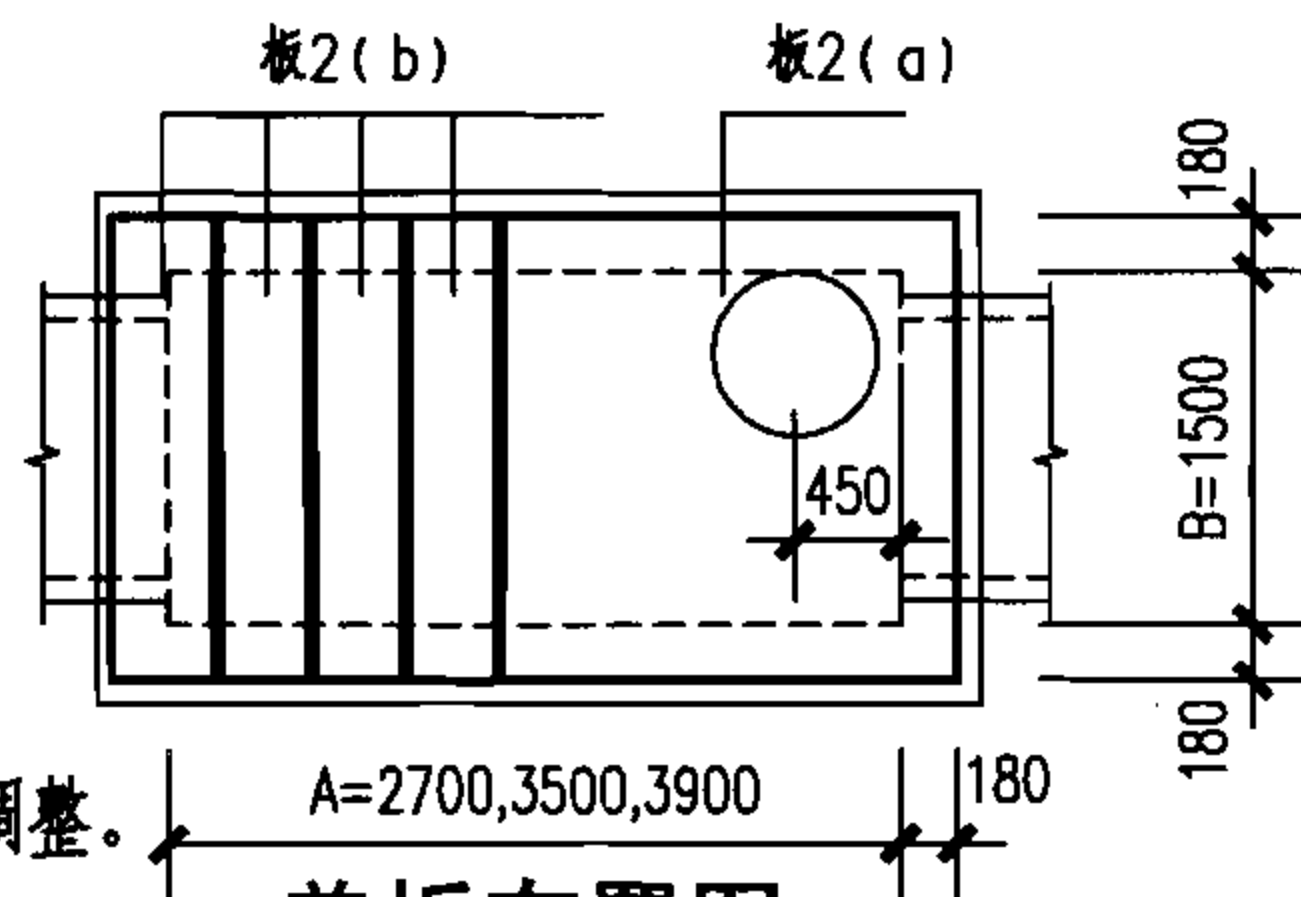

盖板布置图

说明:

1. 混凝土净保护层: 35; 钢筋放置下层, 水平筋在最下面。
2. 盖板顶覆土 $0.4\text{m} \leq H_0 \leq 4.0\text{m}$ 。
3. $\phi 700$ 孔洞亦可改为 $\phi 800$, 配筋不变, 钢筋长度及位置自行调整。
4. 盖板吊钩做法详见第90页。
5. 盖板排板安装缝留10mm, 缝内填灌1:3水泥砂浆。

钢筋表

编号	形式尺寸 (mm)	板2(a)-1/板2(b)-1					板2(a)-2/板2(b)-2				
		规格 (mm)	长度 (mm)	数量 (根)	总长 (m)	重量 (kg)	规格 (mm)	长度 (mm)	数量 (根)	总长 (m)	重量 (kg)
①		$\Phi 16$	2185	10/4	22/8.8	35/13.9	$\Phi 16$	2185	10/4	22/8.8	35/13.9
②		$\Phi 14$	1755	9	15.8	19.1	$\Phi 14$	1755	9	15.8	19.1
③		$\Phi 20$	2185	2	4.37	10.8	$\Phi 20$	2185	2	4.37	10.8
④		$\Phi 20$	1755	2	3.51	8.66	$\Phi 20$	1605	2	3.51	8.66
⑤		$\Phi 14$	831	2	1.67	2.02	$\Phi 14$	831	2	1.67	2.02
⑥		$\Phi 14$	775	1	0.78	0.95	$\Phi 14$	775	1	0.78	0.95
⑦		$\Phi 14$	1368	2	2.74	3.31	$\Phi 14$	1368	2	2.74	3.31
⑧		$\Phi 14$	1313	1	1.31	1.59	$\Phi 14$	1313	1	1.31	1.59
⑨		$\Phi 12$	270	2	0.54	0.48	$\Phi 12$	270	2	0.54	0.48
⑩		$\Phi 12$	210	1	0.21	0.20	$\Phi 12$	210	1	0.21	0.20
⑪		$\Phi 12$	161	2	0.33	0.30	$\Phi 12$	161	2	0.33	0.30
⑫		$\Phi 12$	118	1	0.12	0.11	$\Phi 12$	118	1	0.12	0.11
⑬		$\Phi 16$	1640	1	1.64	2.59	$\Phi 16$	1640	1	1.64	2.59
⑭		$\Phi 16$	3310	1	3.31	5.22	$\Phi 16$	3310	1	3.31	5.22
⑮		$\Phi 12$	2940	1	2.94	2.61	$\Phi 12$	2940	1	2.94	2.61
⑯		$\Phi 8$	430	11	4.73	1.87	$\Phi 8$	430	11	4.73	1.87

盖板规格表

盖板型号	盖板覆土 H_0 (m)	板厚 h (mm)	混凝土 (m^3)	钢筋 (kg)
板2(a)-1	$0.9 \leq H_0 \leq 3.0$	200	0.83	92
板2(b)-1			0.18	15.8
板2(a)-2	$0.4 \leq H_0 < 0.9$ $3.0 < H_0 \leq 4.0$	280	1.15	92
板2(b)-2			0.26	15.8

阶梯式跌水井盖板配筋图 (二)

审核 陈宗明

张宗明

校对

张连奎




张连奎

设计 冯涛

冯涛

页

06MS201-4
75

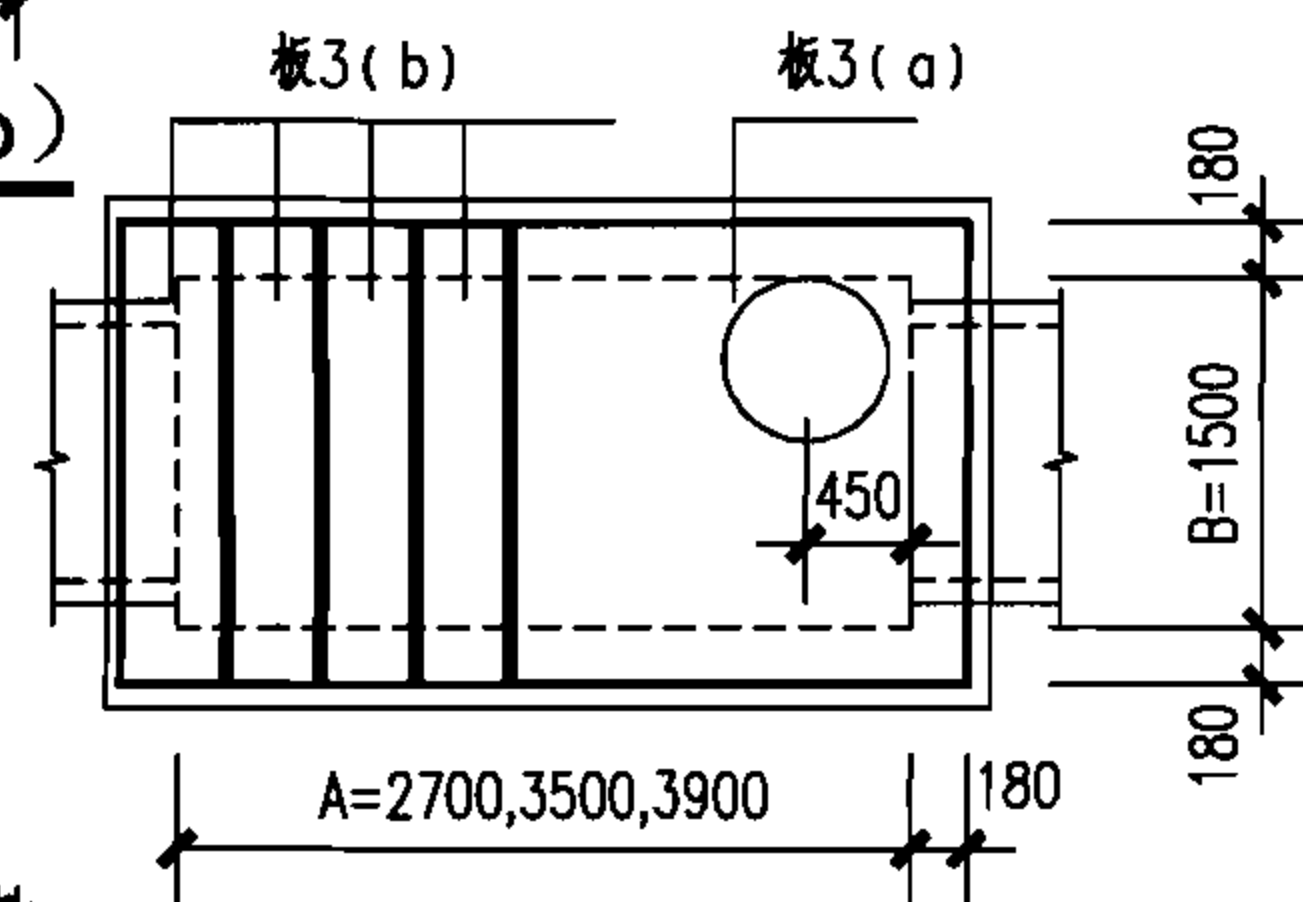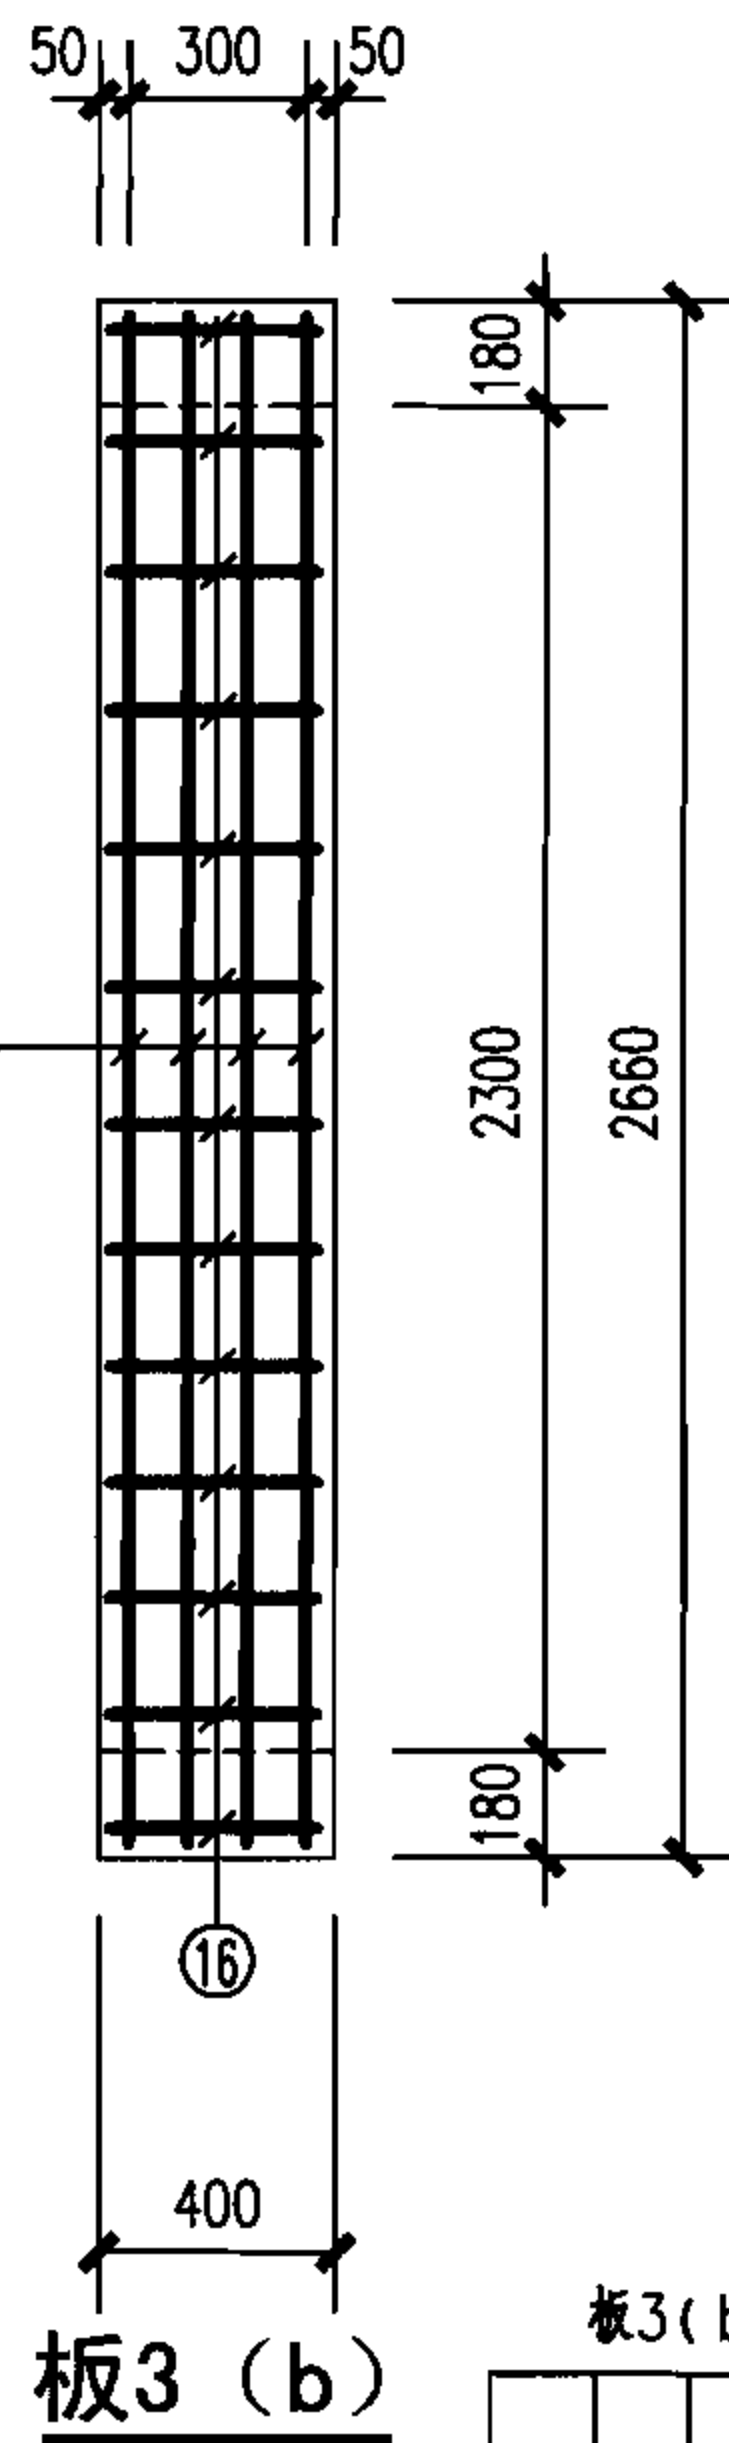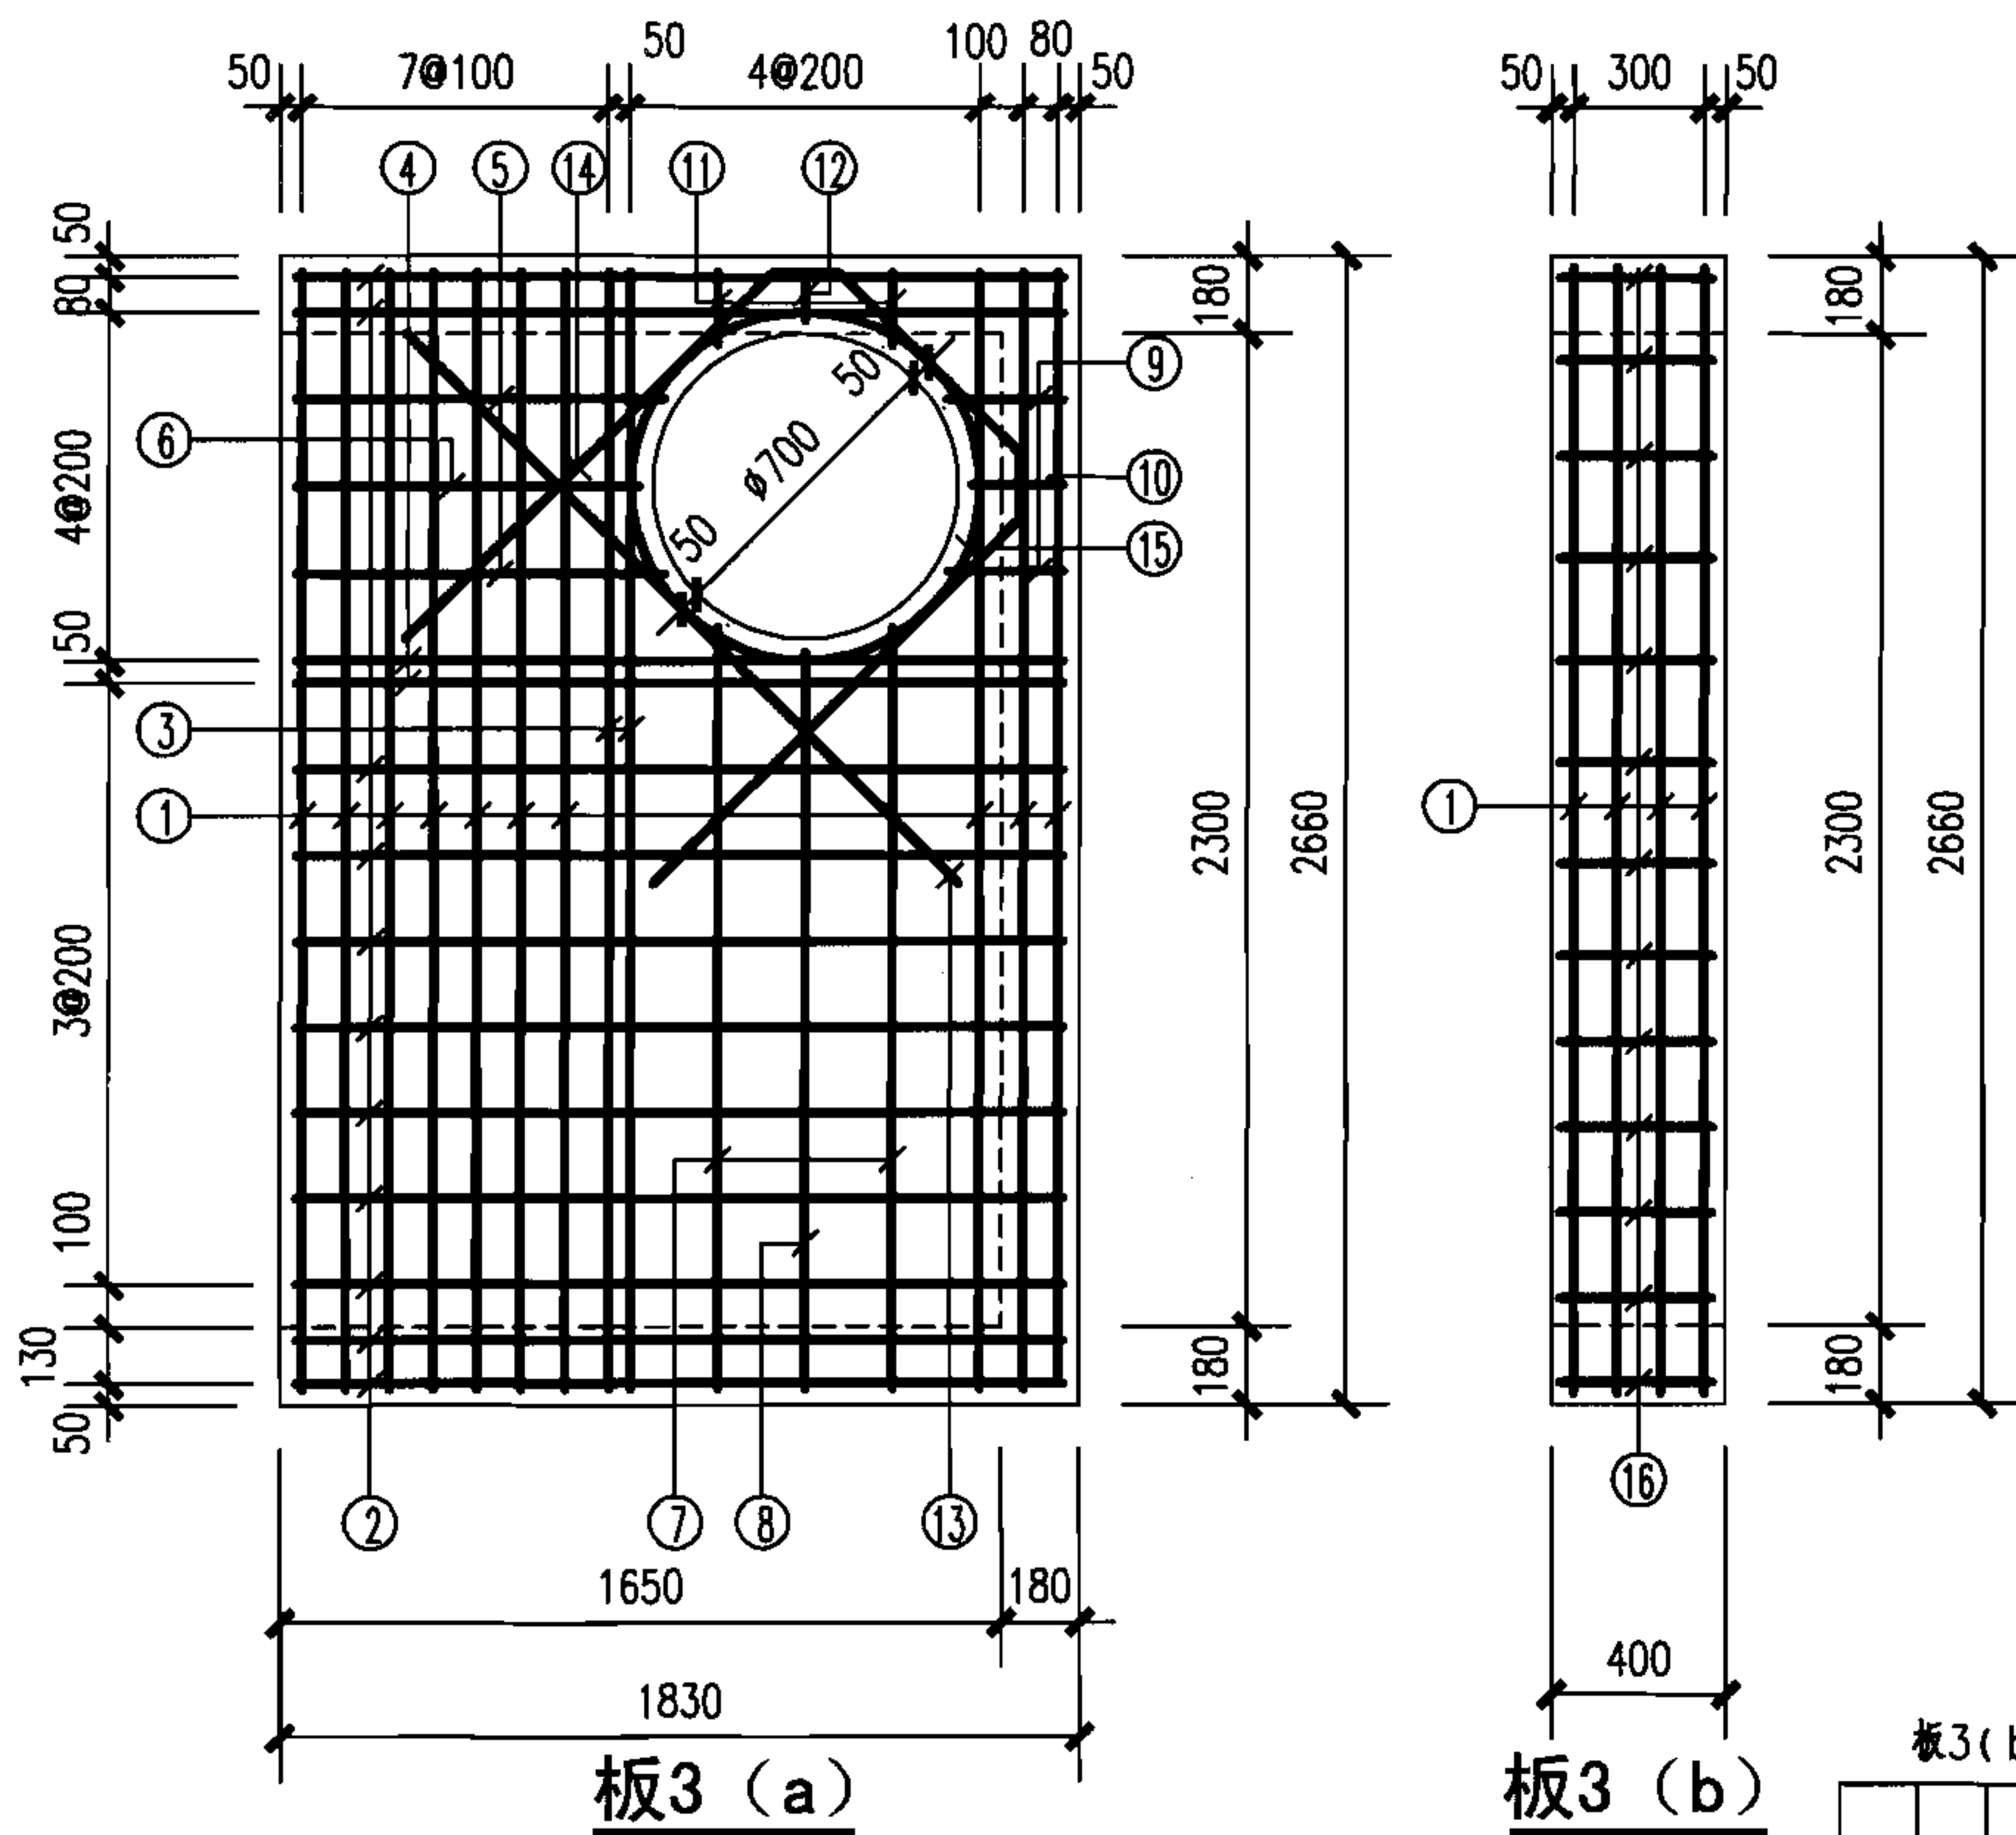

盖板布置图

说明:

1. 混凝土净保护层: 35; 钢筋放置下层, 水平筋在最下面。
2. 盖板顶覆土 $0.4\text{m} \leq H_0 \leq 4.0\text{m}$ 。
3. $\phi 700$ 孔洞亦可改为 $\phi 800$, 配筋不变, 钢筋长度及位置自行调整。
4. 盖板吊钩做法详见第90页。
5. 盖板排板安装缝留10mm, 缝内填灌1:3水泥砂浆。


钢筋表

编号	形式尺寸 (mm)	板3(a)-1/板3(b)-1					板3(a)-2/板3(b)-2				
		规格 (mm)	长度 (mm)	数量 (根)	总长 (m)	重量 (kg)	规格 (mm)	长度 (mm)	数量 (根)	总长 (m)	重量 (kg)
①		$\Phi 18$	2585	10/4	26/10	52/21	$\Phi 18$	2585	10/4	26/10	52/21
②		$\Phi 16$	1755	11	19.3	30.3	$\Phi 16$	1755	11	19.3	30.3
③		$\Phi 22$	2585	2	5.17	15.4	$\Phi 22$	2585	2	5.17	15.4
④		$\Phi 22$	1775	2	3.51	10.5	$\Phi 22$	1775	2	3.51	10.5
⑤		$\Phi 16$	831	2	1.67	2.64	$\Phi 16$	831	2	1.67	2.64
⑥		$\Phi 16$	775	1	0.78	1.24	$\Phi 16$	775	1	0.78	1.24
⑦		$\Phi 16$	1768	2	3.54	5.56	$\Phi 16$	1768	2	3.54	5.56
⑧		$\Phi 16$	1713	1	1.71	2.70	$\Phi 16$	1713	1	1.71	2.70
⑨		$\Phi 14$	270	2	0.54	0.66	$\Phi 14$	270	2	0.54	0.66
⑩		$\Phi 14$	210	1	0.21	0.26	$\Phi 14$	210	1	0.21	0.26
⑪		$\Phi 14$	161	2	0.33	0.40	$\Phi 14$	161	2	0.33	0.40
⑫		$\Phi 14$	118	1	0.12	0.15	$\Phi 14$	118	1	0.12	0.15
⑬		$\Phi 18$	1640	1	1.64	3.28	$\Phi 18$	1640	1	1.64	3.28
⑭		$\Phi 18$	3310	1	3.31	6.61	$\Phi 18$	3310	1	3.31	6.61
⑮		$\Phi 12$	2940	1	2.94	2.61	$\Phi 12$	2940	1	2.94	2.61
⑯		$\Phi 8$	430	13	5.59	2.21	$\Phi 8$	430	13	5.59	2.21


盖板规格表

盖板型号	盖板覆土 H_0 (m)	板厚 h (mm)	混凝土 (m^3)	钢筋 (kg)
板3(a)-1	$0.9 \leq H_0 \leq 3.0$	220	1.07	132
板3(b)-1			0.24	23.2
板3(a)-2	$0.4 \leq H_0 < 0.9$ $3.0 < H_0 \leq 4.0$	320	1.56	132
板3(b)-2			0.34	23.2


阶梯式跌水井盖板配筋图 (三)

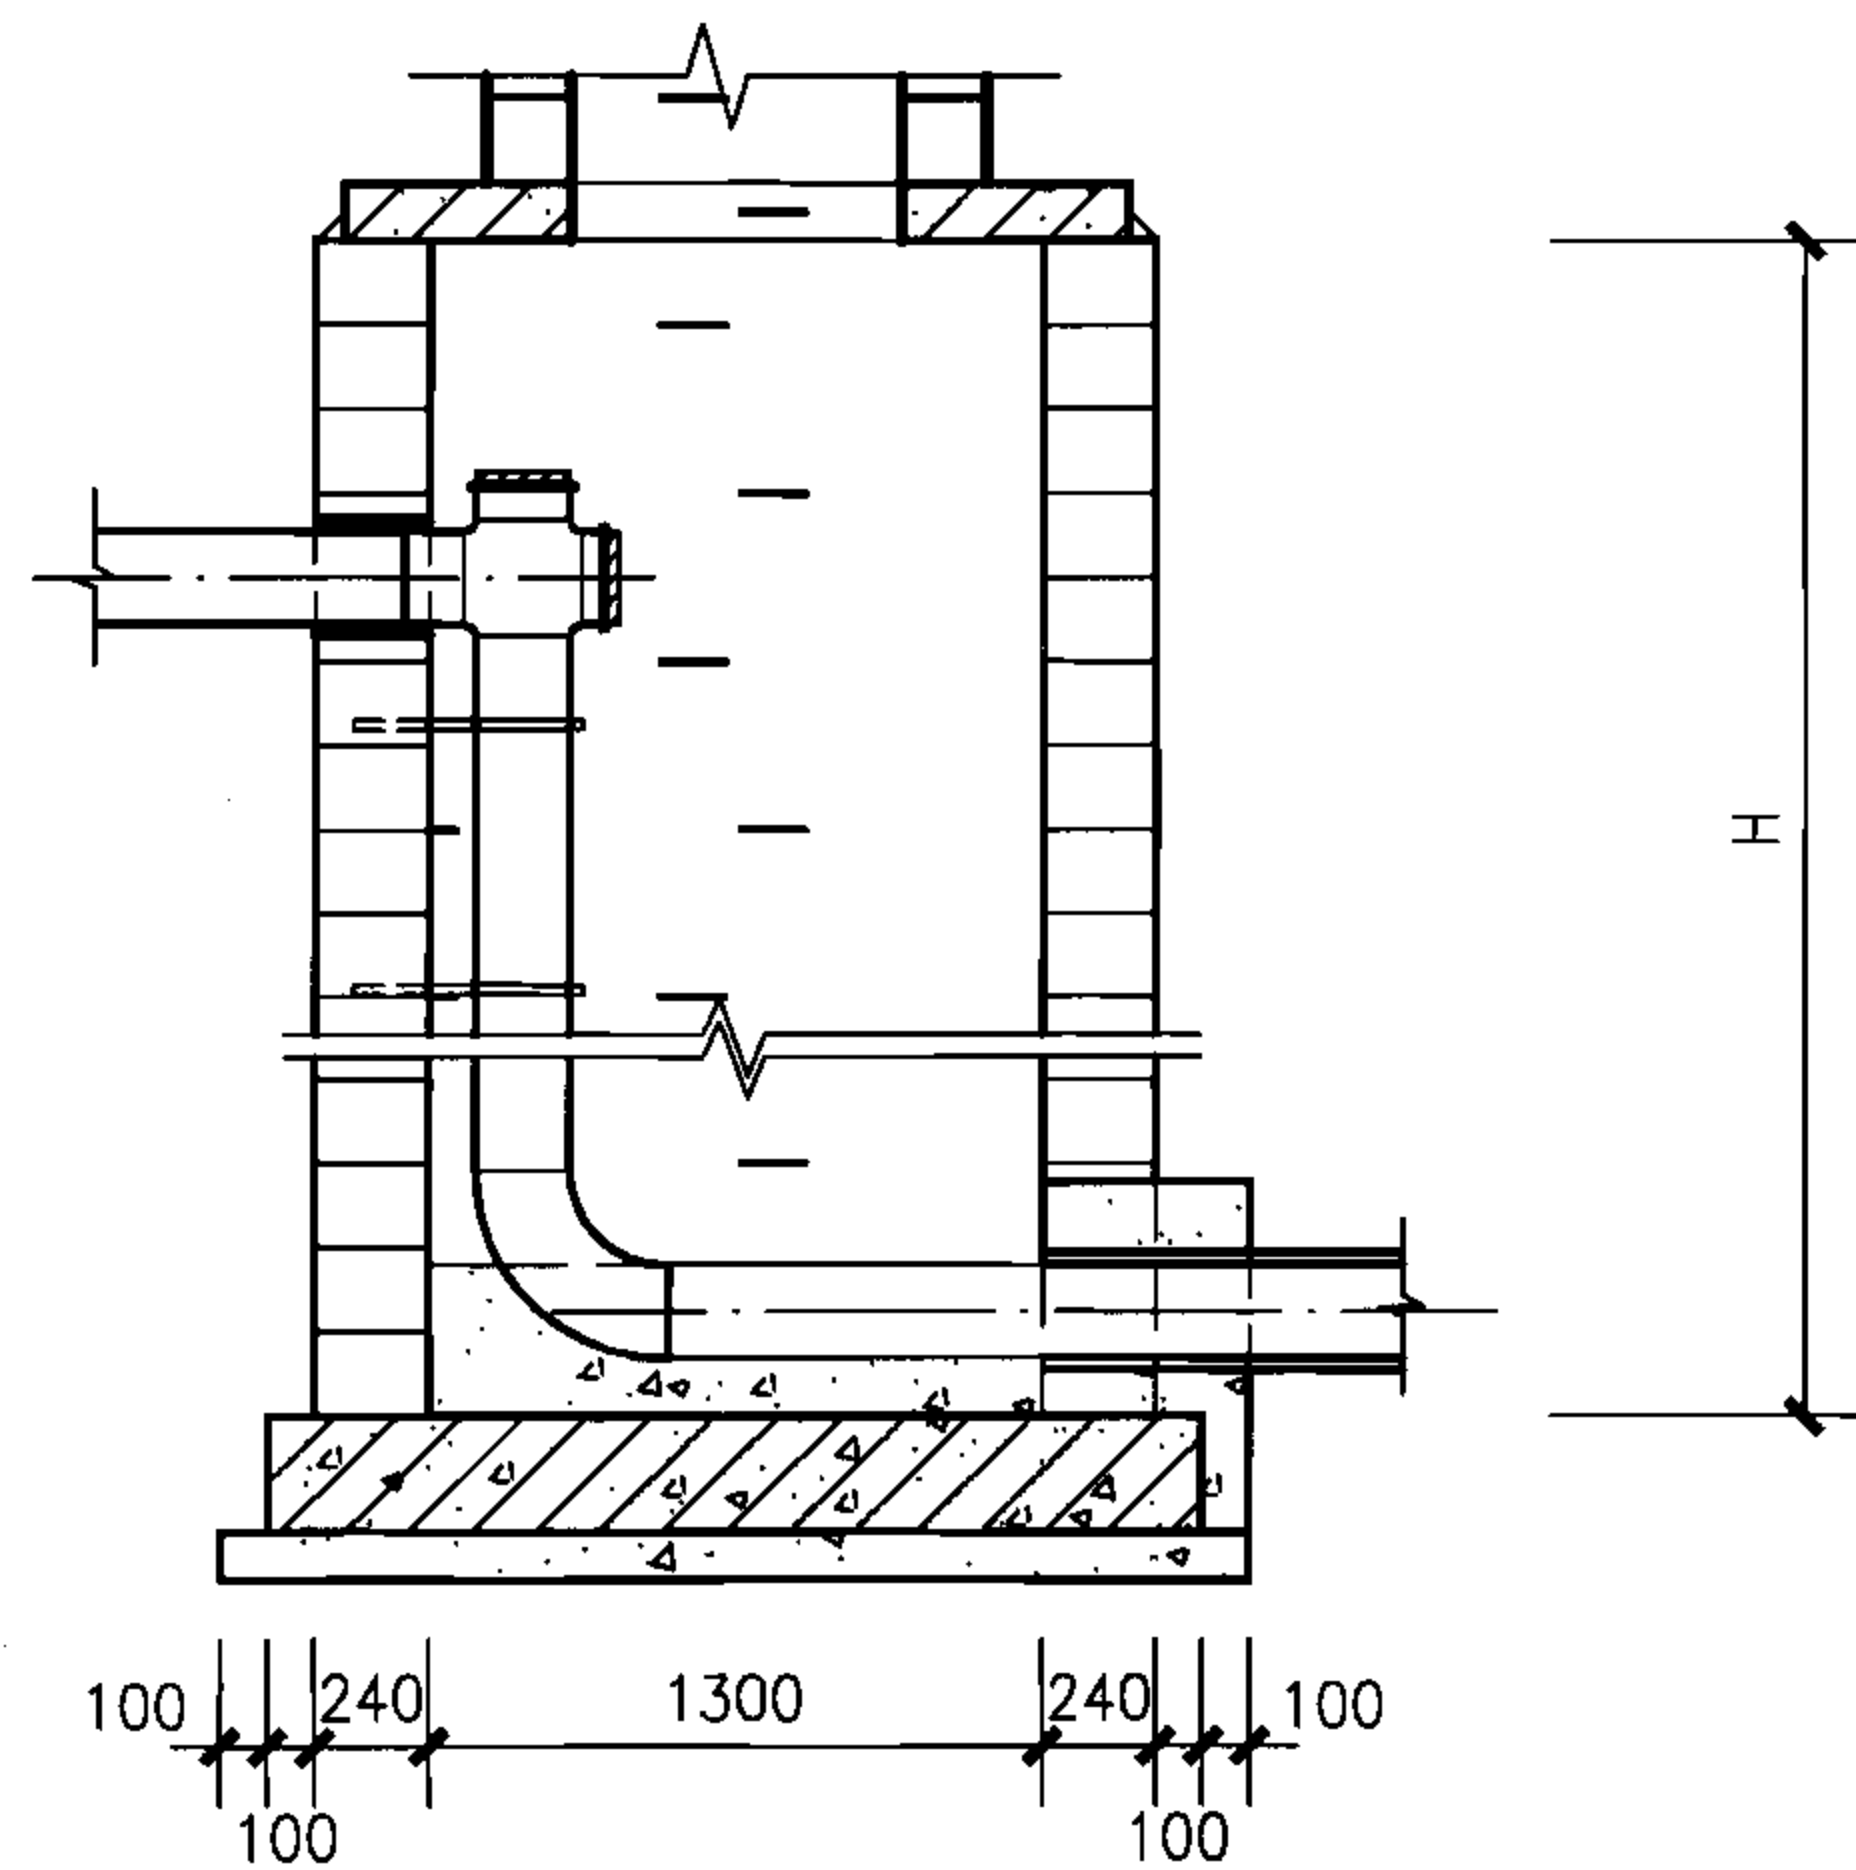

1-1

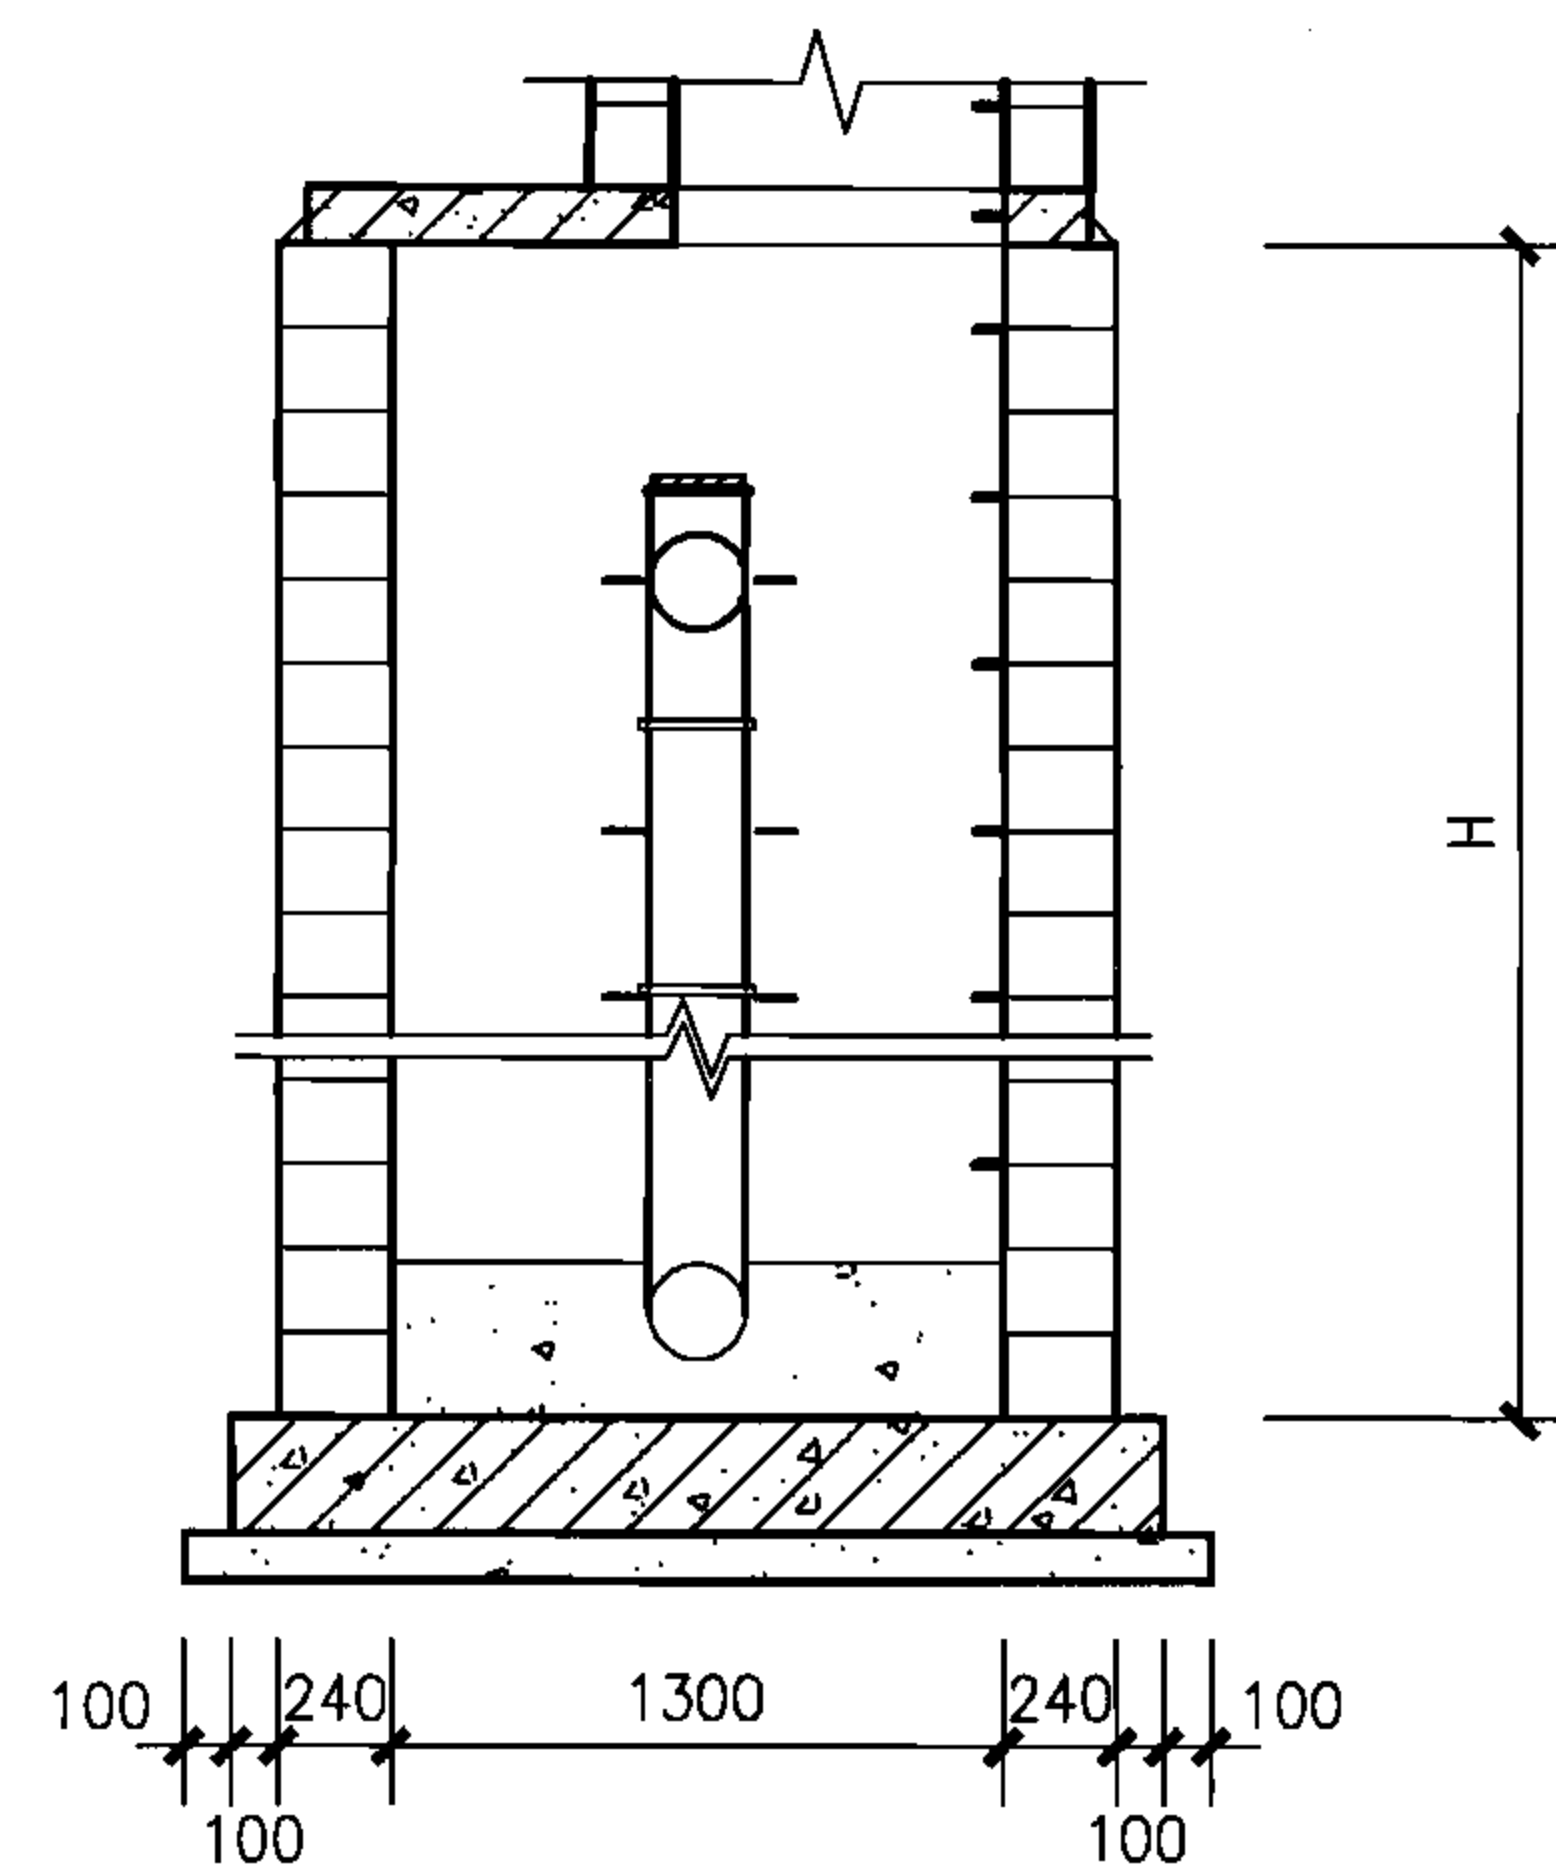

2-2

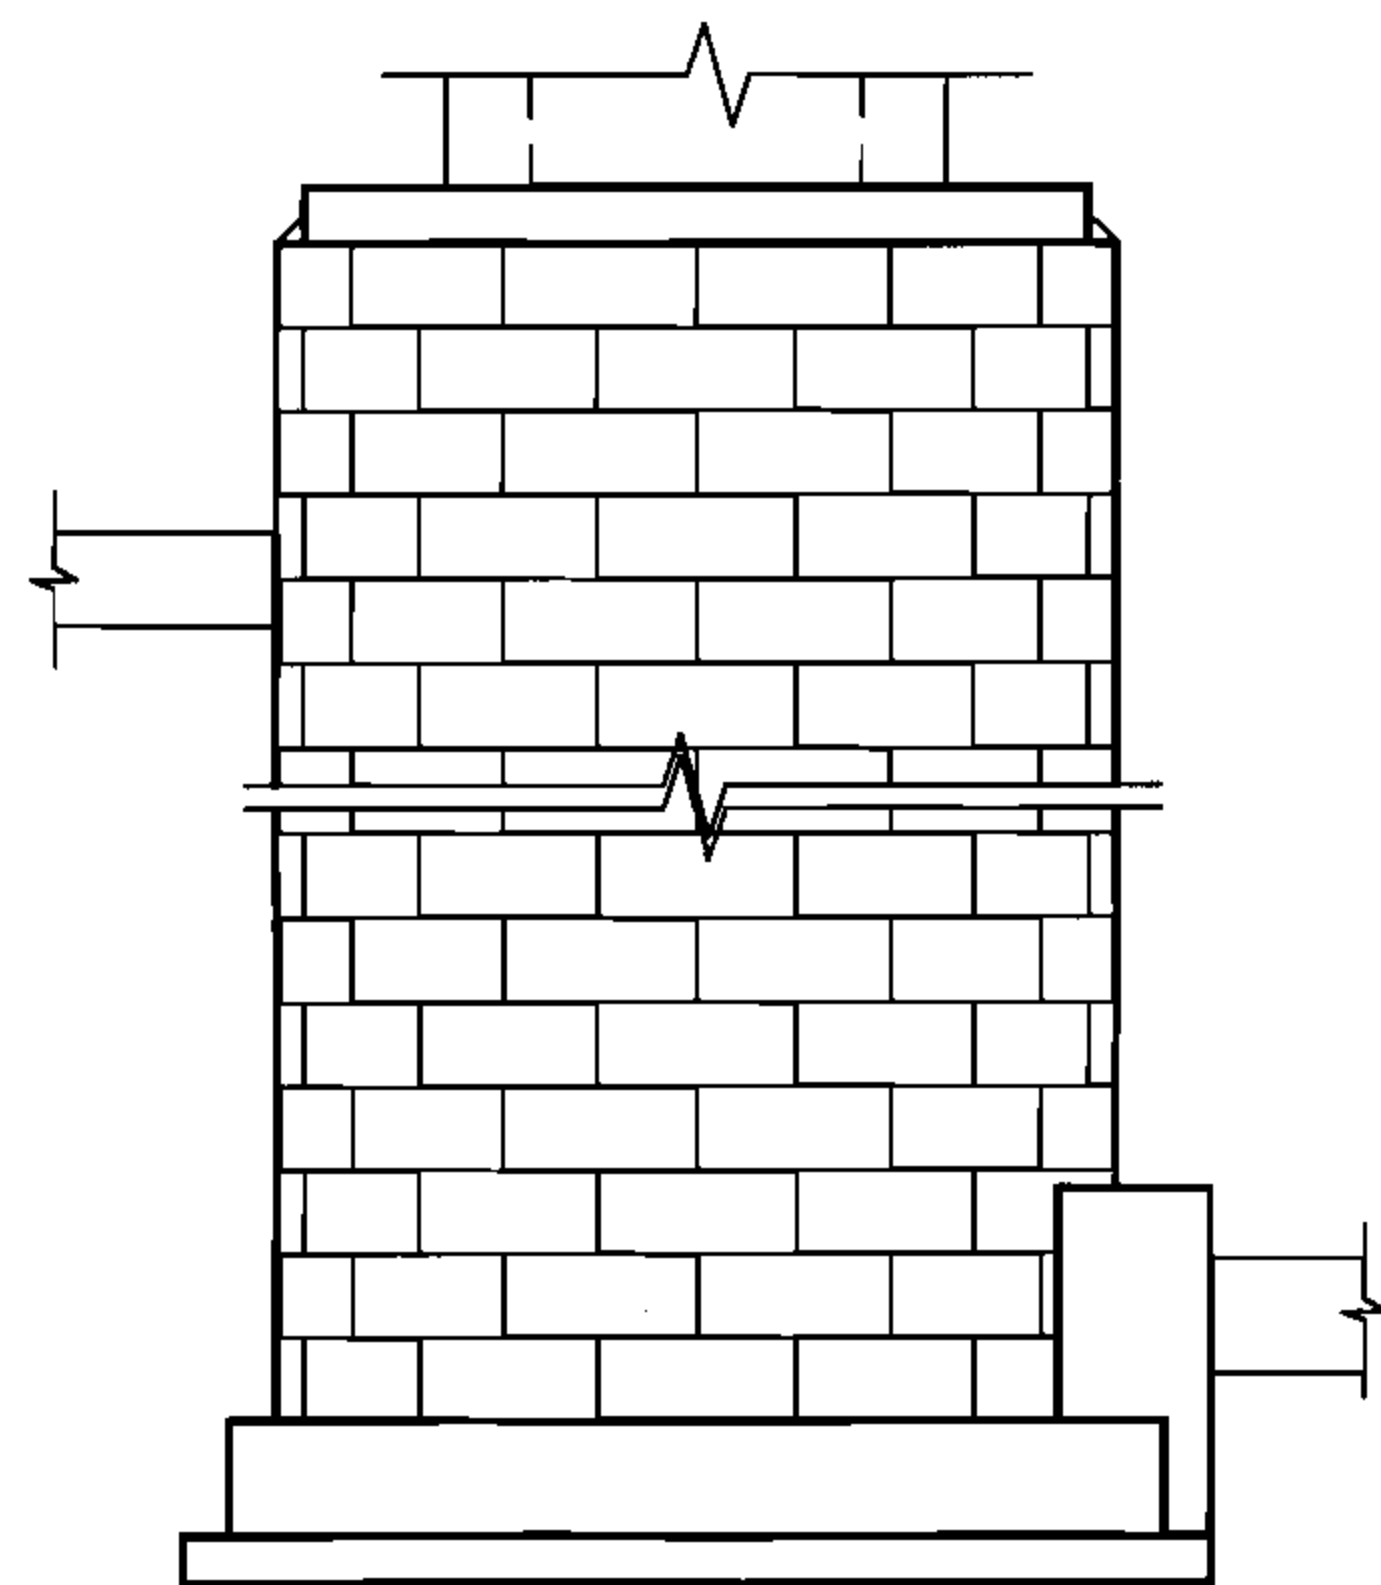

3-3

工程量统计表

井室直径	管 径	井室工程量/m (高度)				包封混凝土
ϕ	D	模块编号	每层块数	模块总数	灌芯混凝土 (m^3)	(m^3)
1300	200	M-Y13	13	73	0.49	0.09

竖管式污水跌水井（直线内跌）组砌图（二）

图集号

06MS201-4

审核 陈宗明

张宗明

校对 周国华


周国华

设计 张连奎


张连奎

页


78

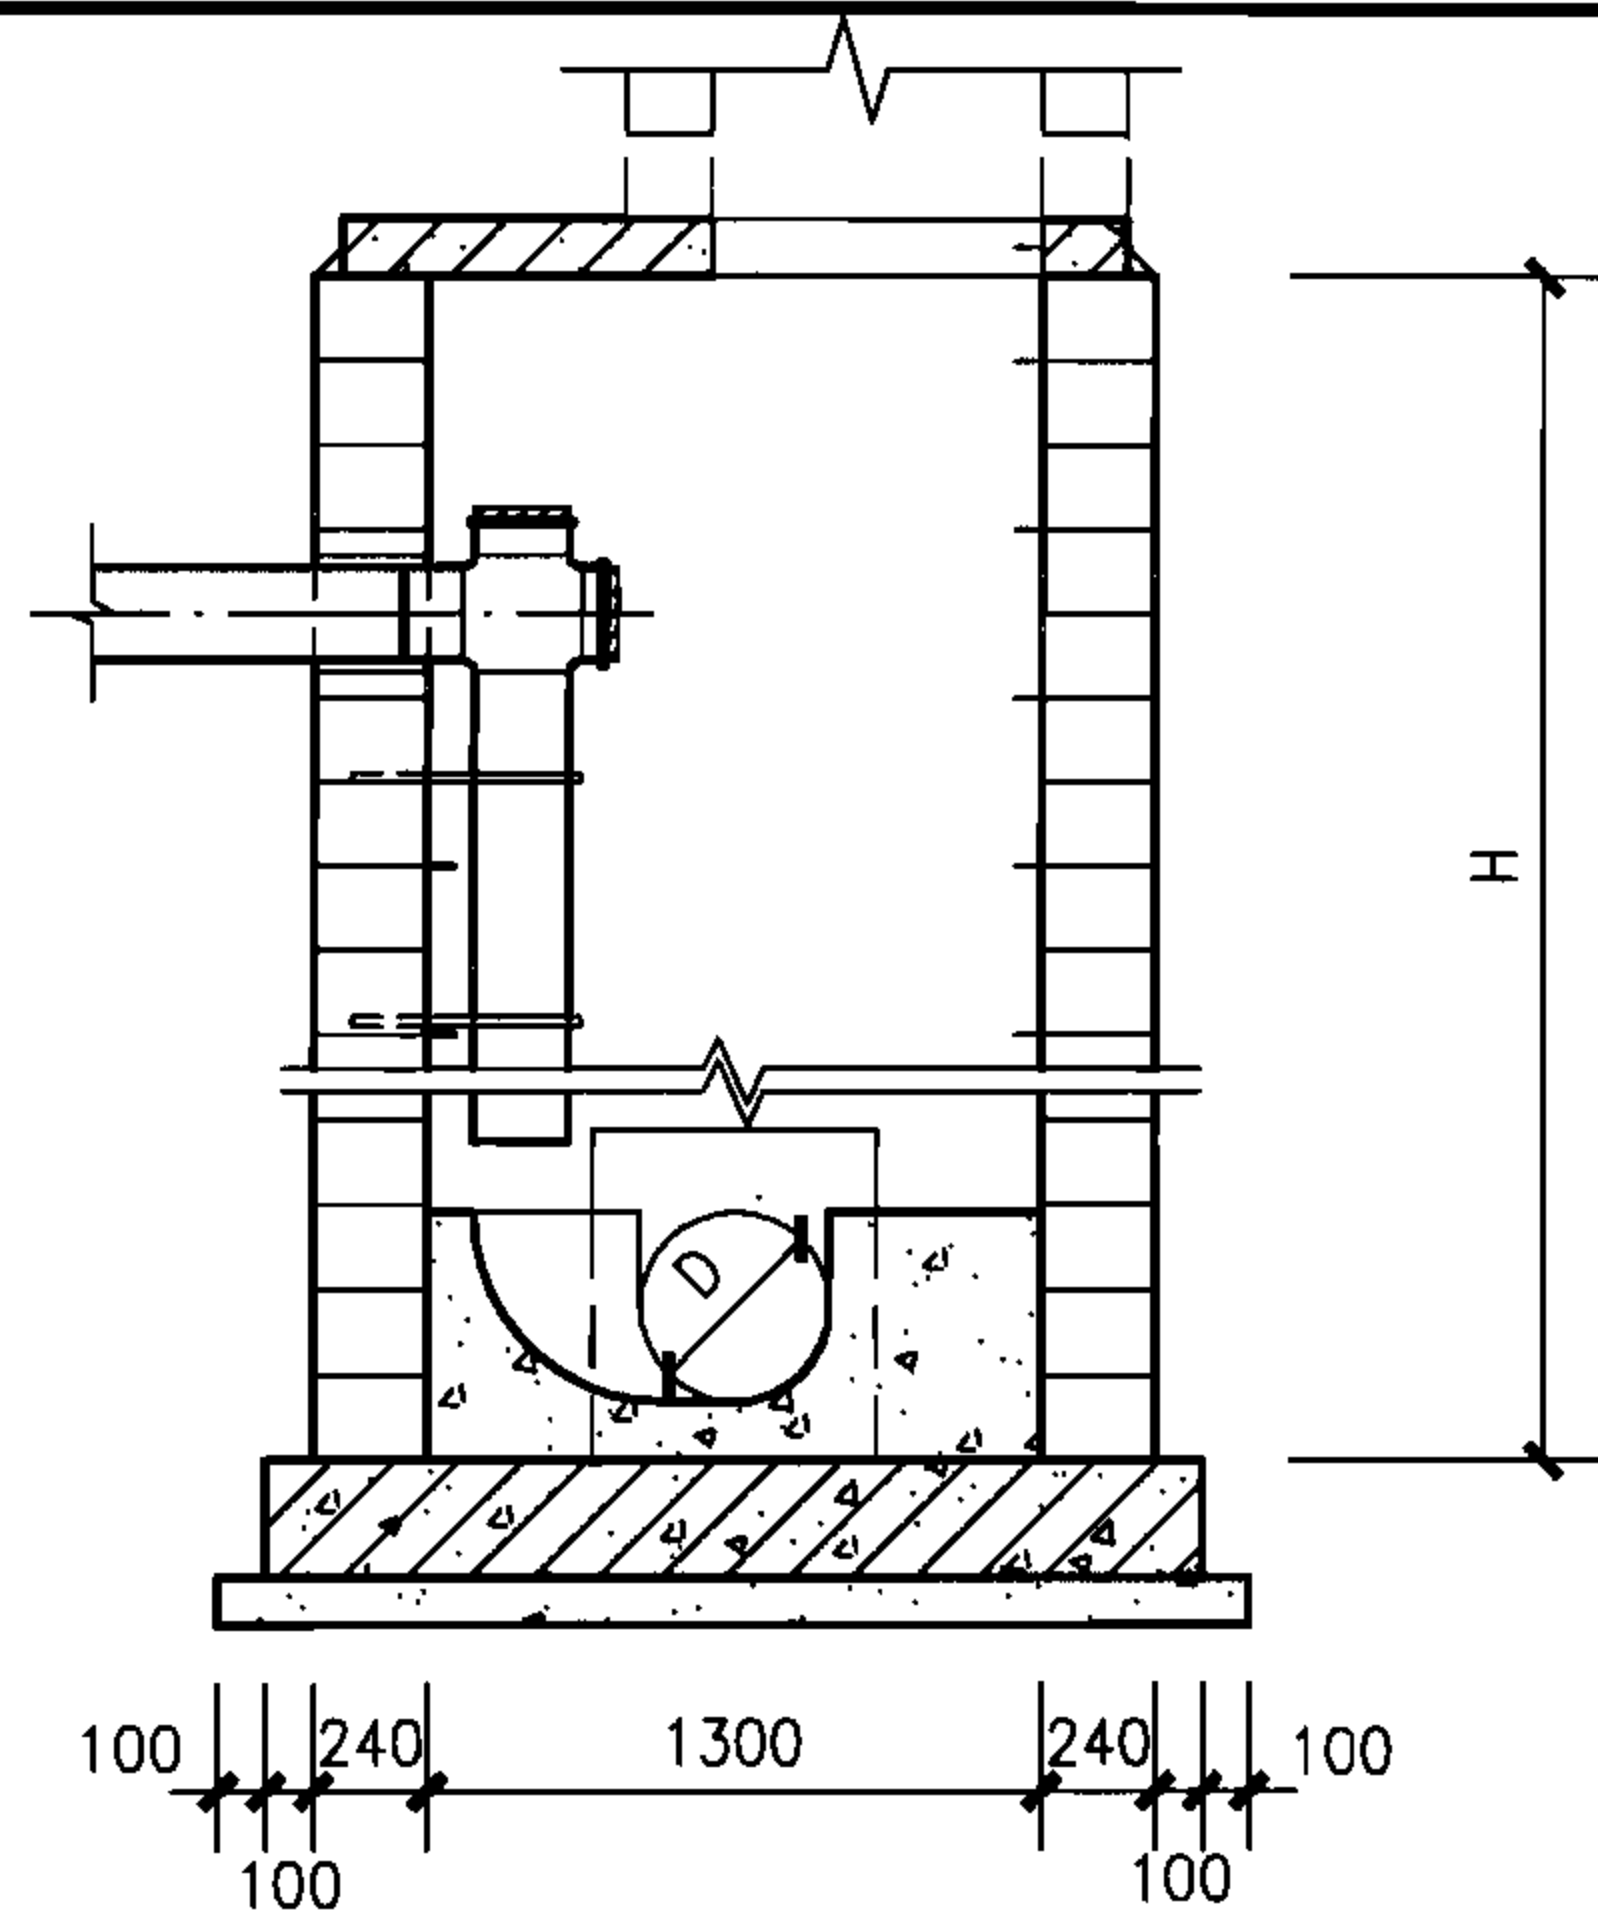

1-1

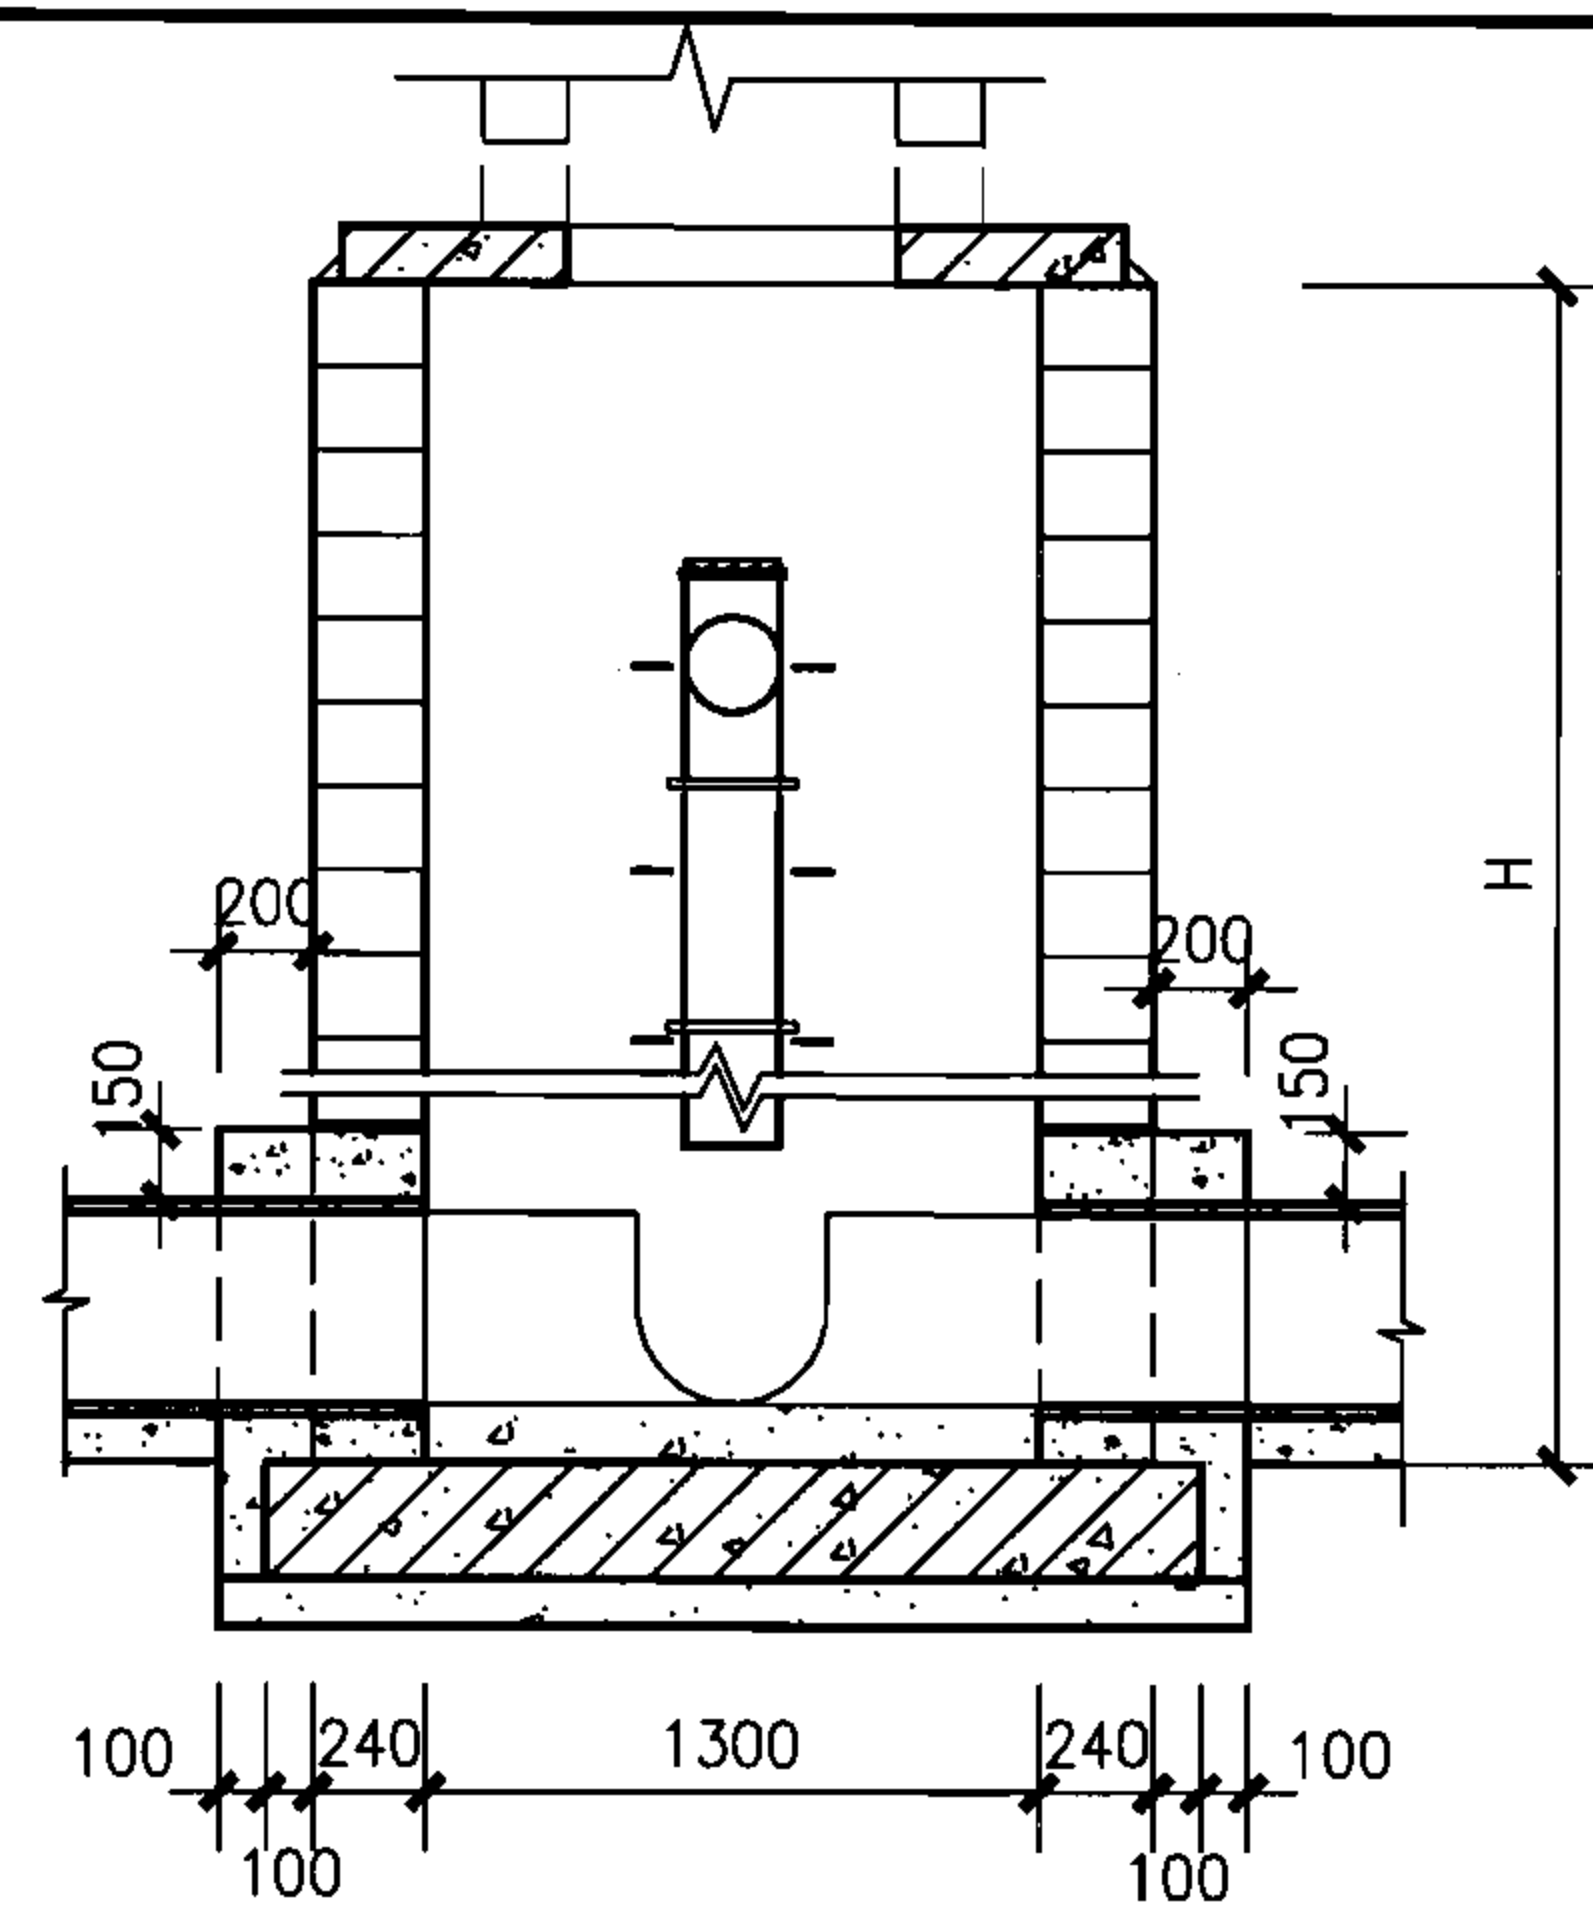

2-2

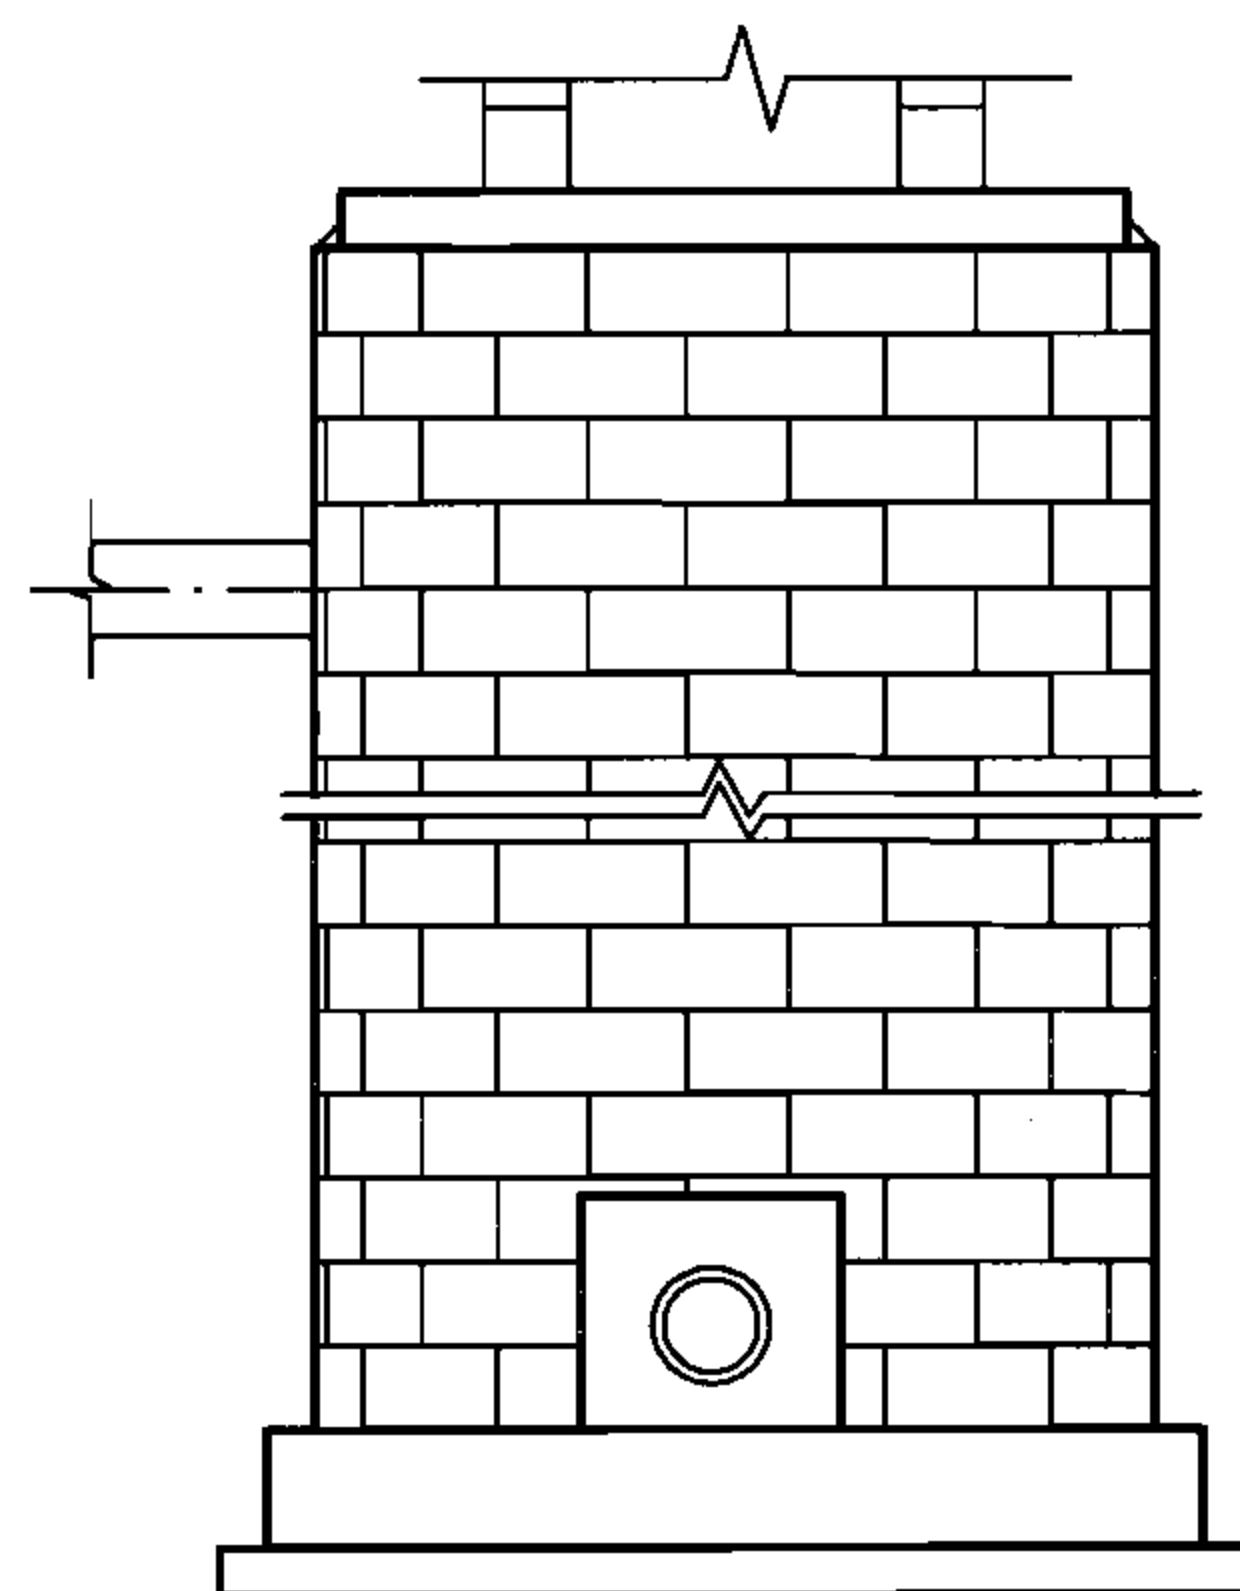

3-3

工程量统计表

井室直径	管 径	井室工程量/m(高度)				包封混凝土 (m ³)
		模块编号	每层块数	模块总数	灌芯混凝土 (m ³)	
1300	200	M-Y13	13	73	0.49	0.18

竖管式污水跌水井（支线内跌）组砌图（二）


图集号

06MS201-4


审核 陈宗明 陈宗明 校对 周国华 周国华 设计 张连奎 张连奎

页


80

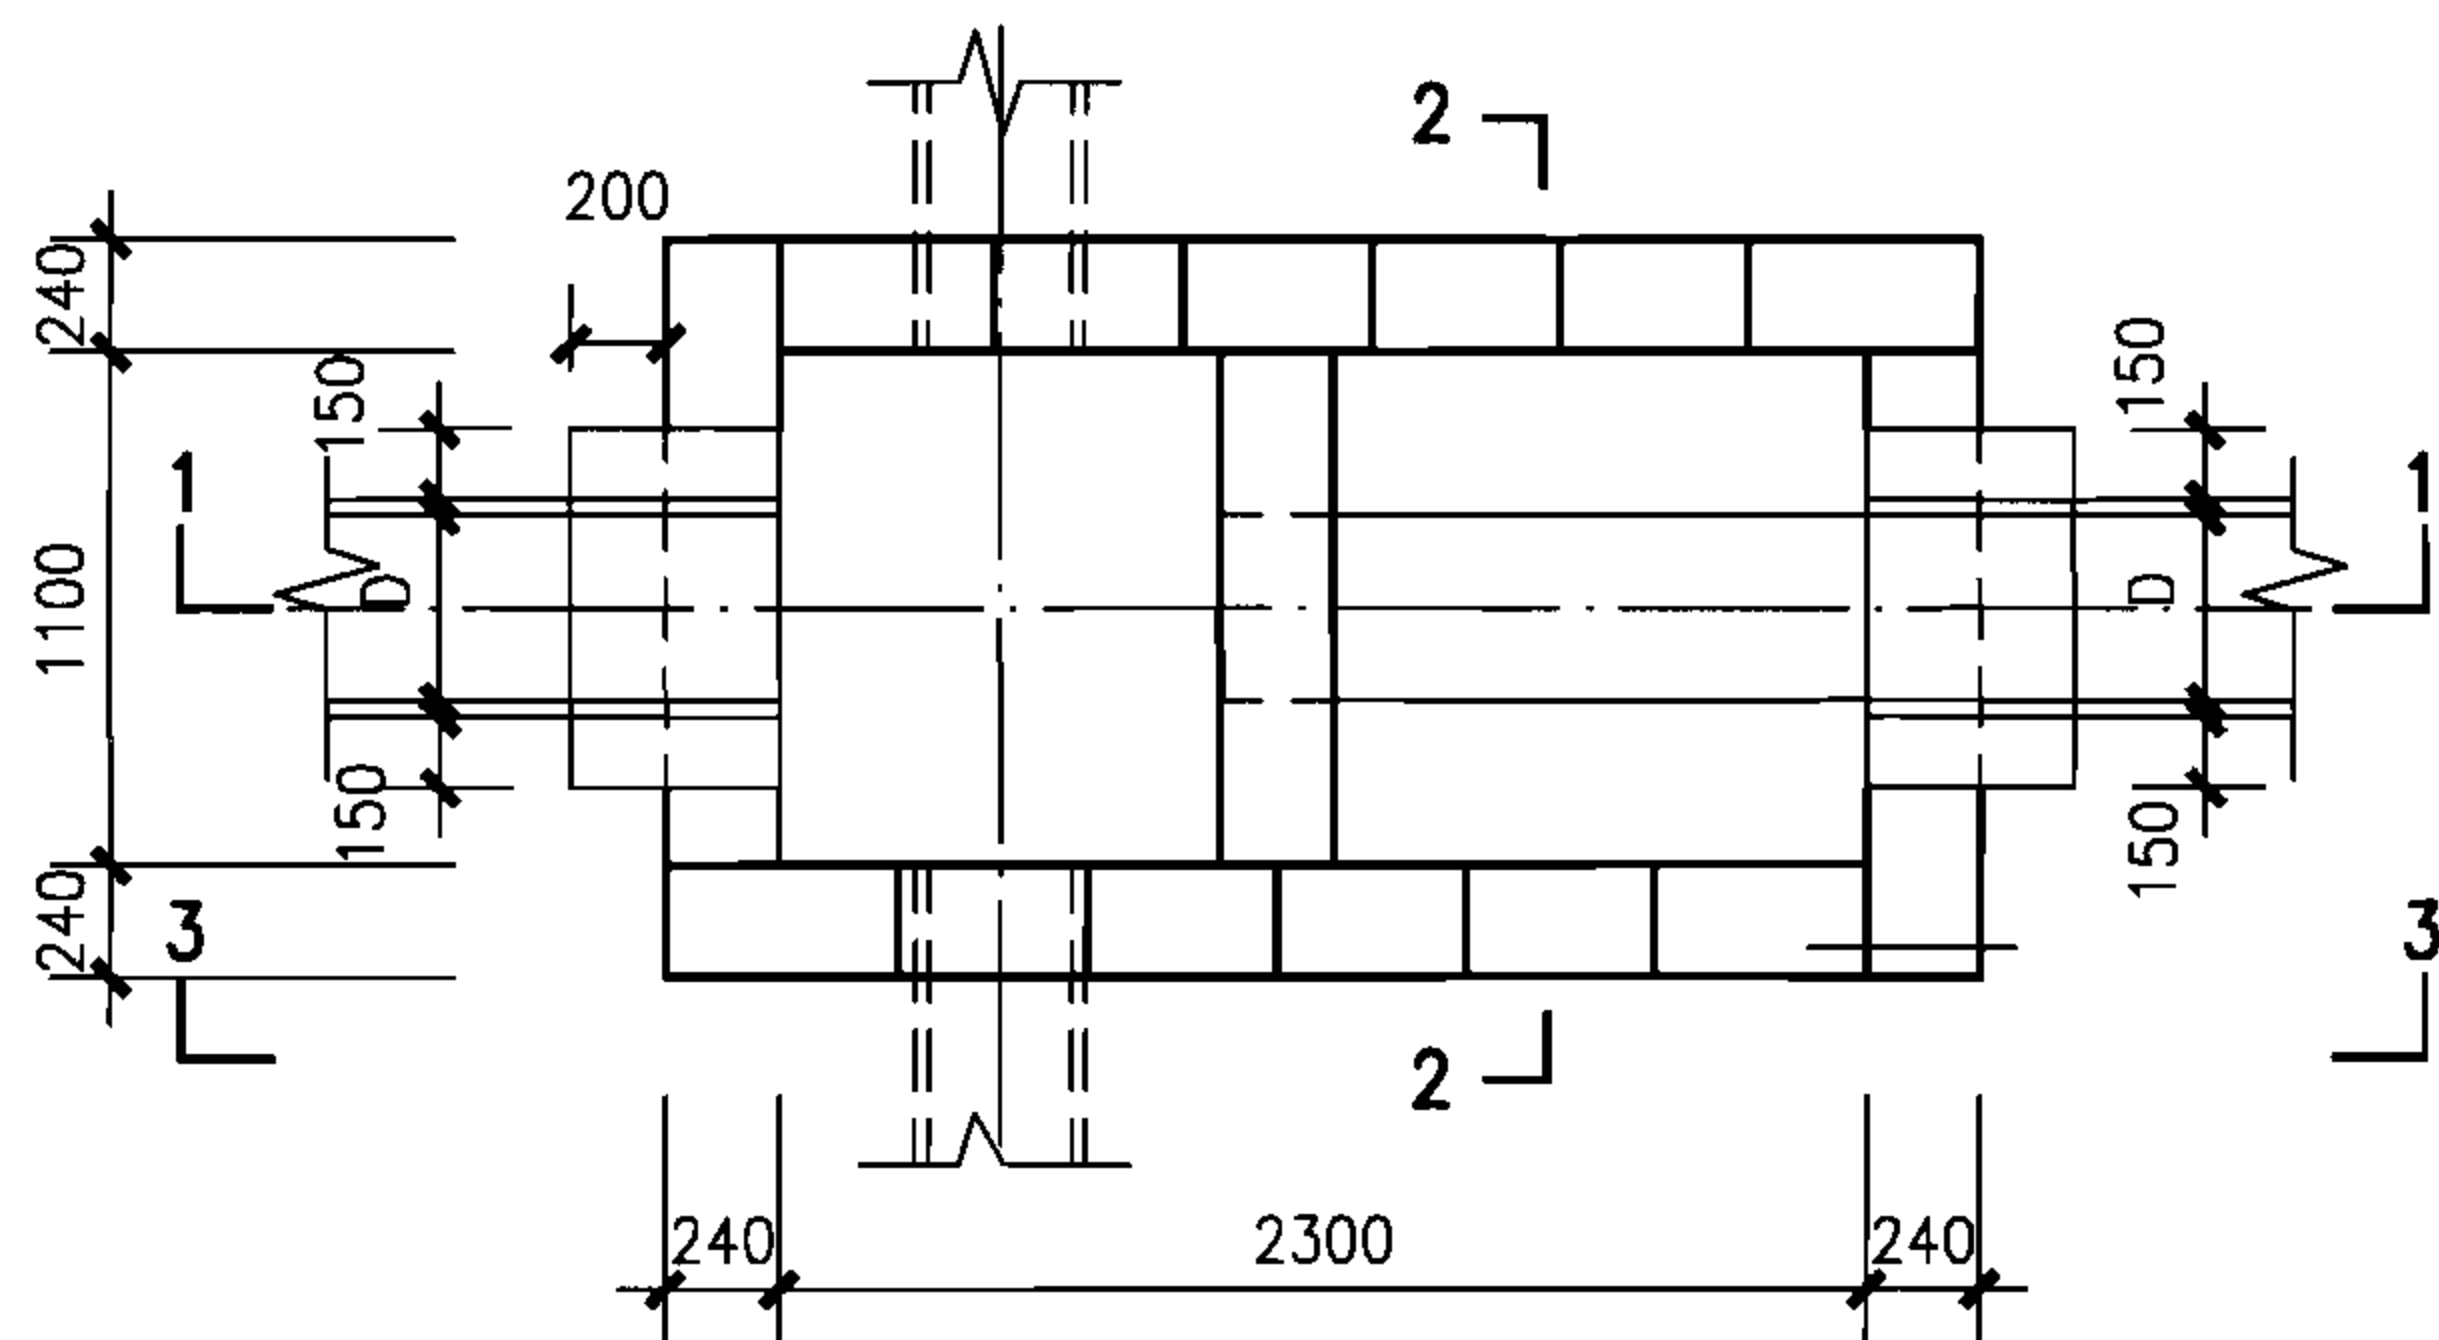


包封以下（单数层）排块图

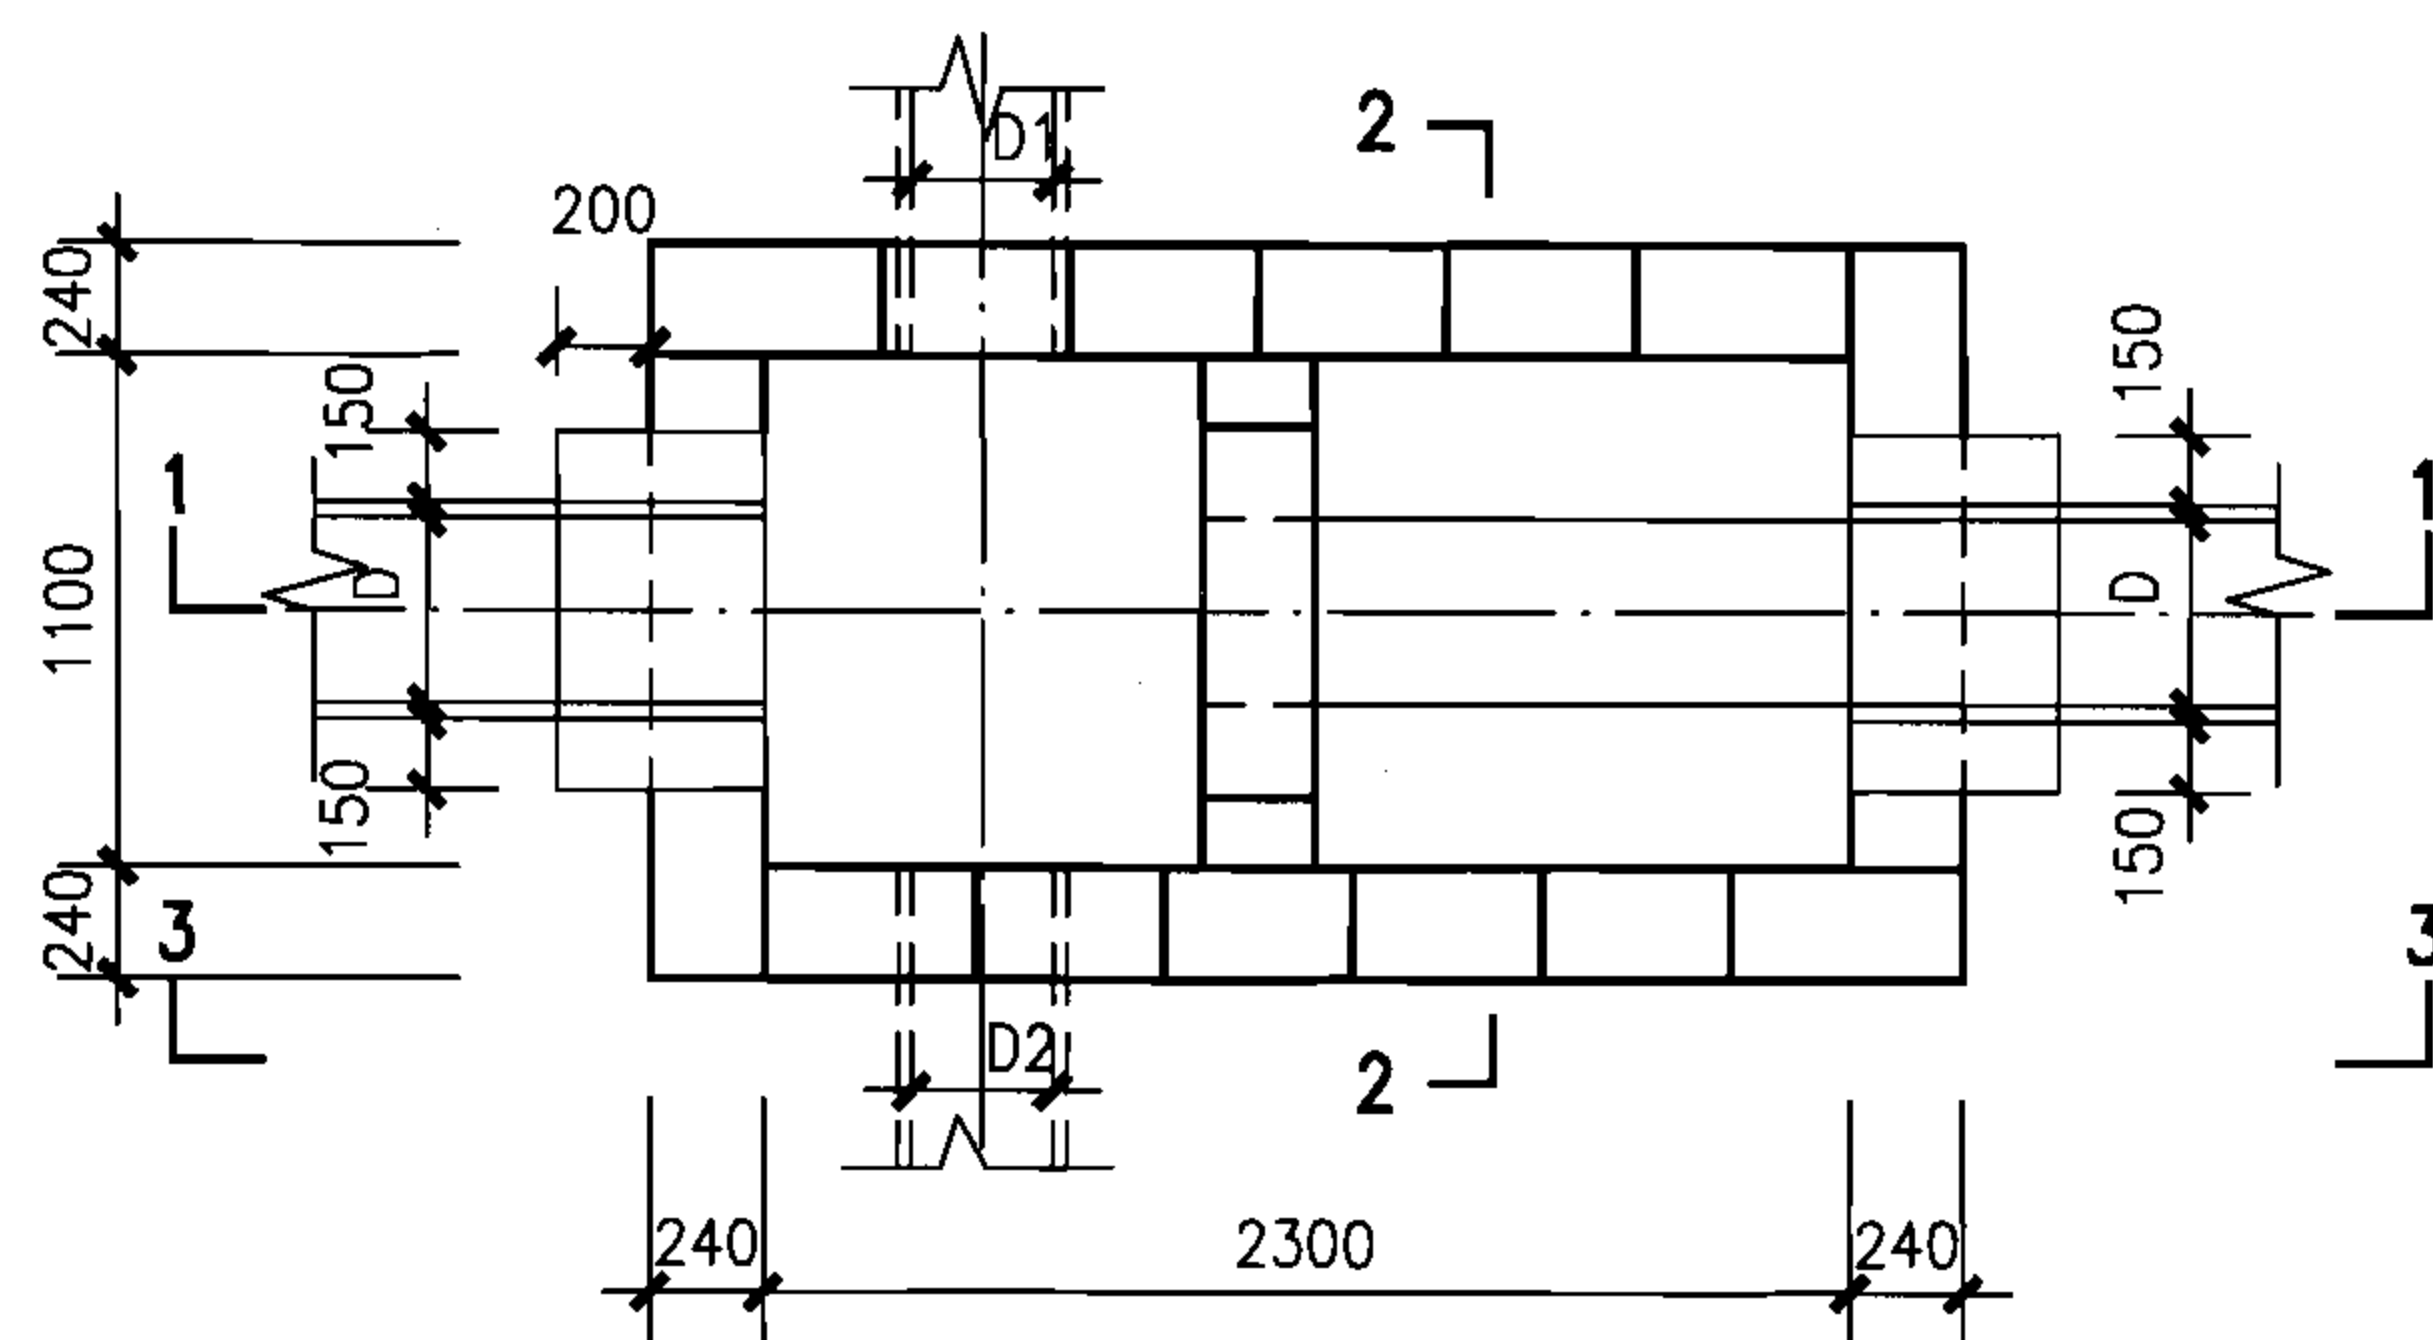

包封以下（双数层）排块图

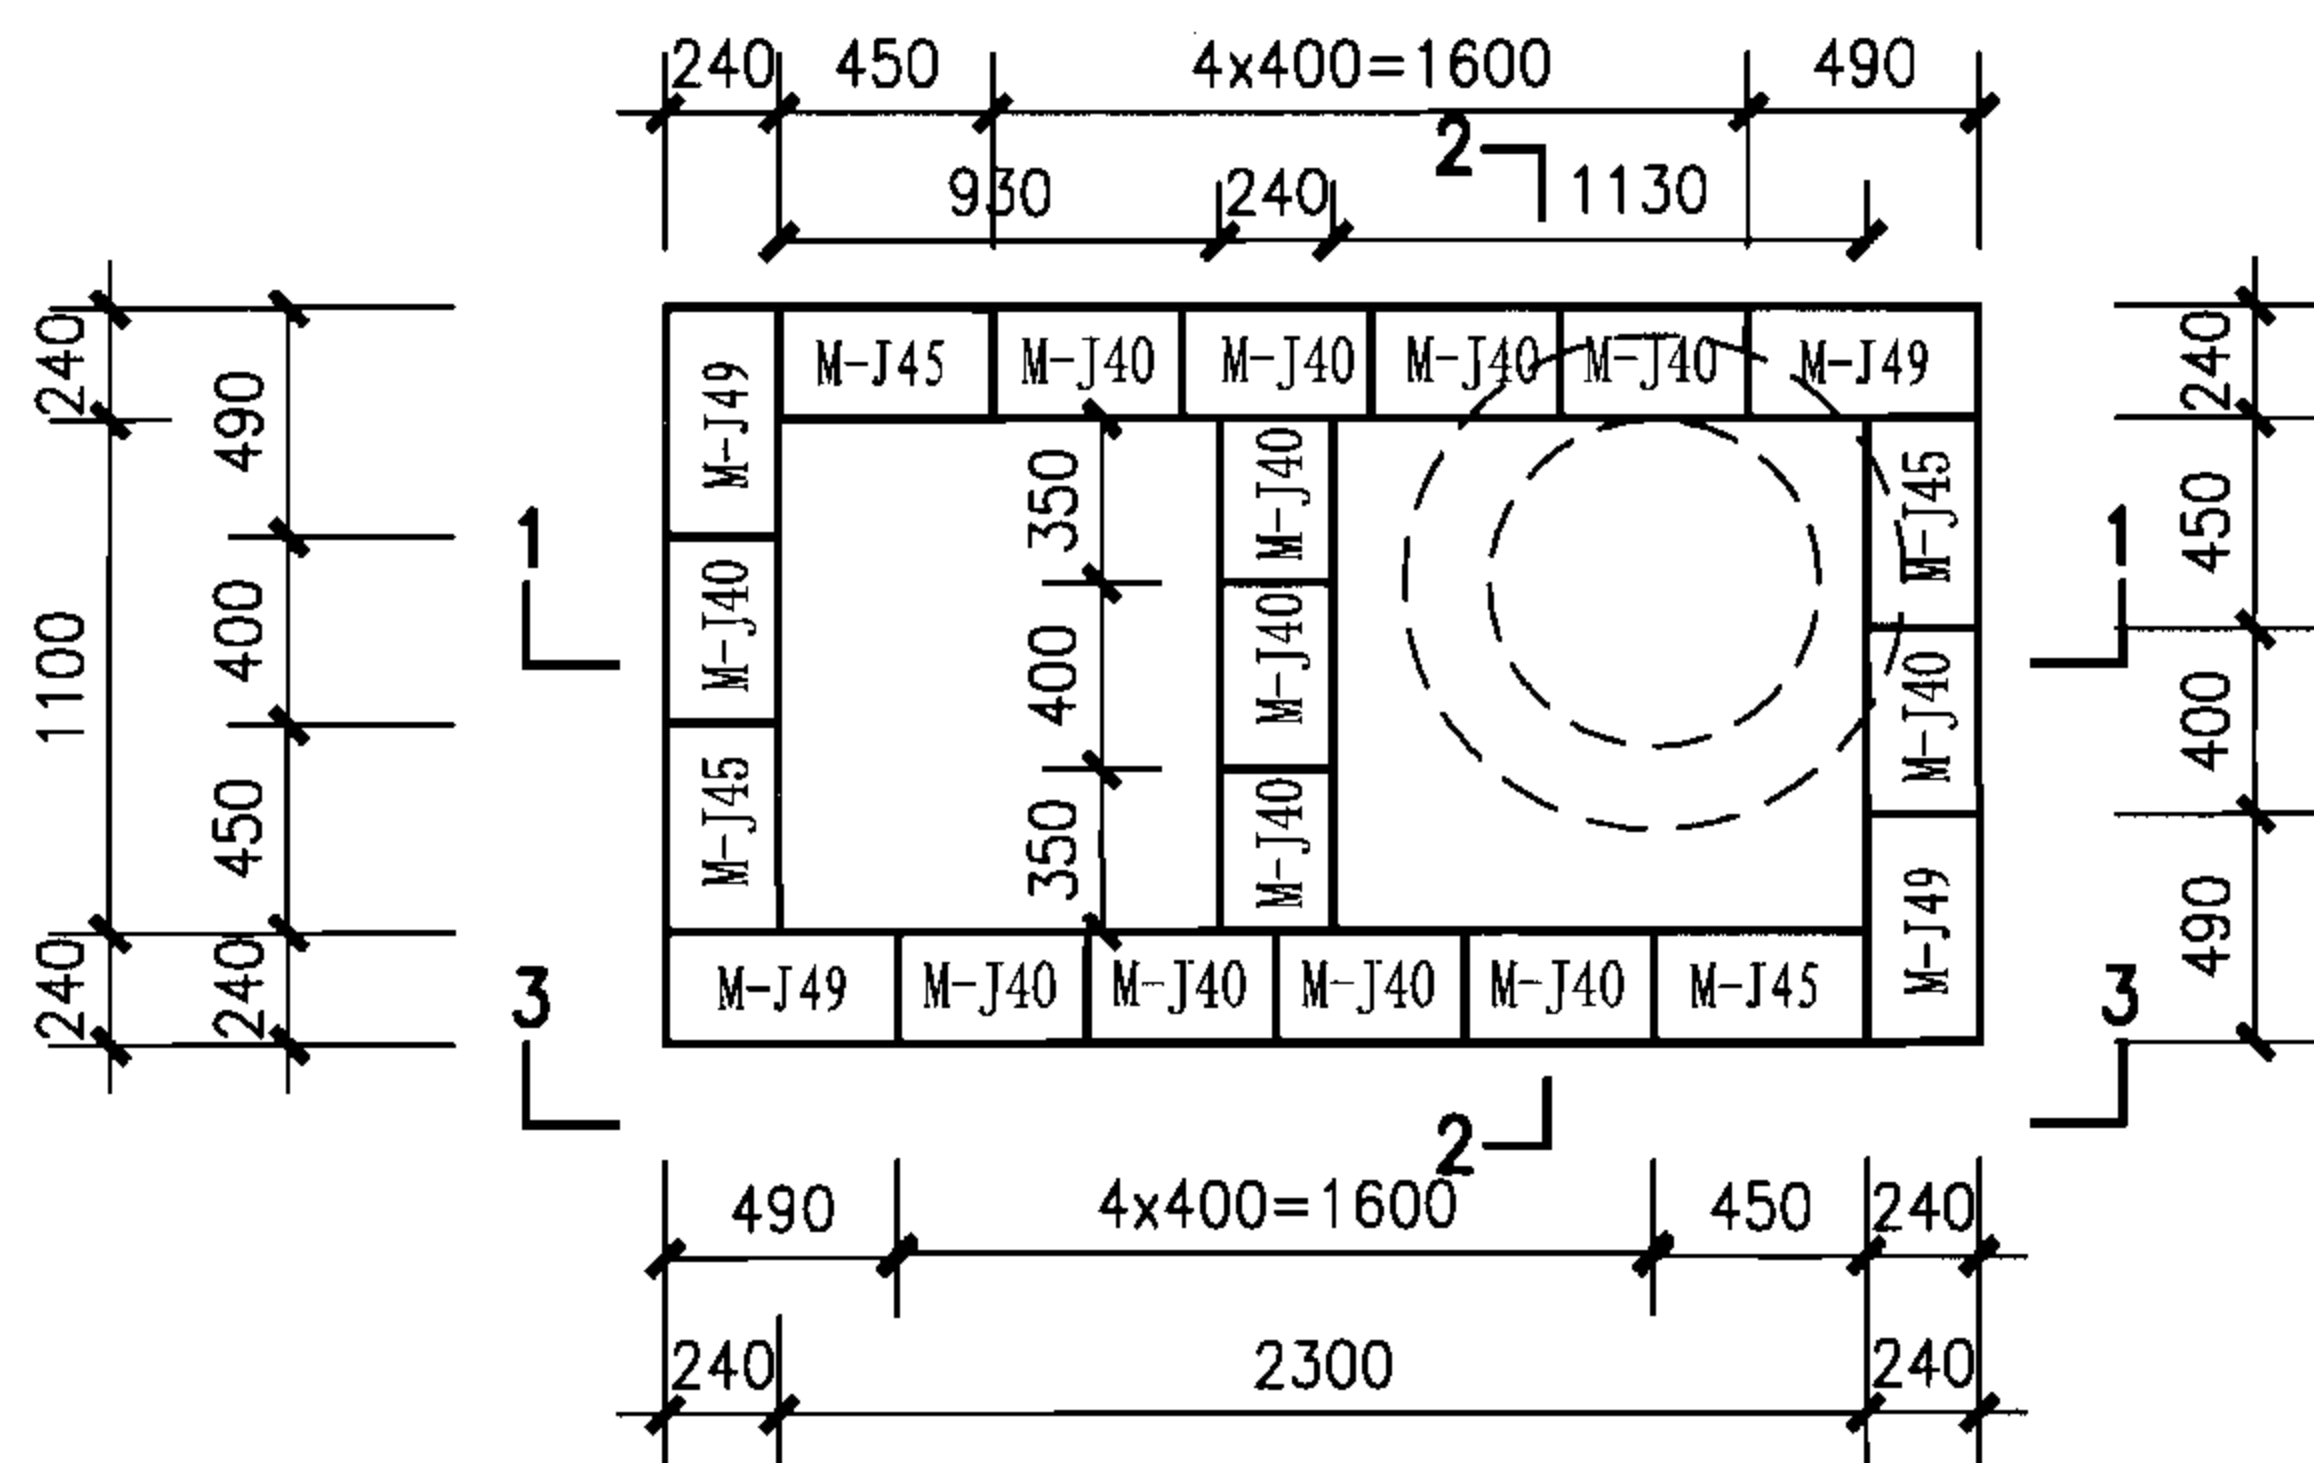

包封以上（单数层）排块图

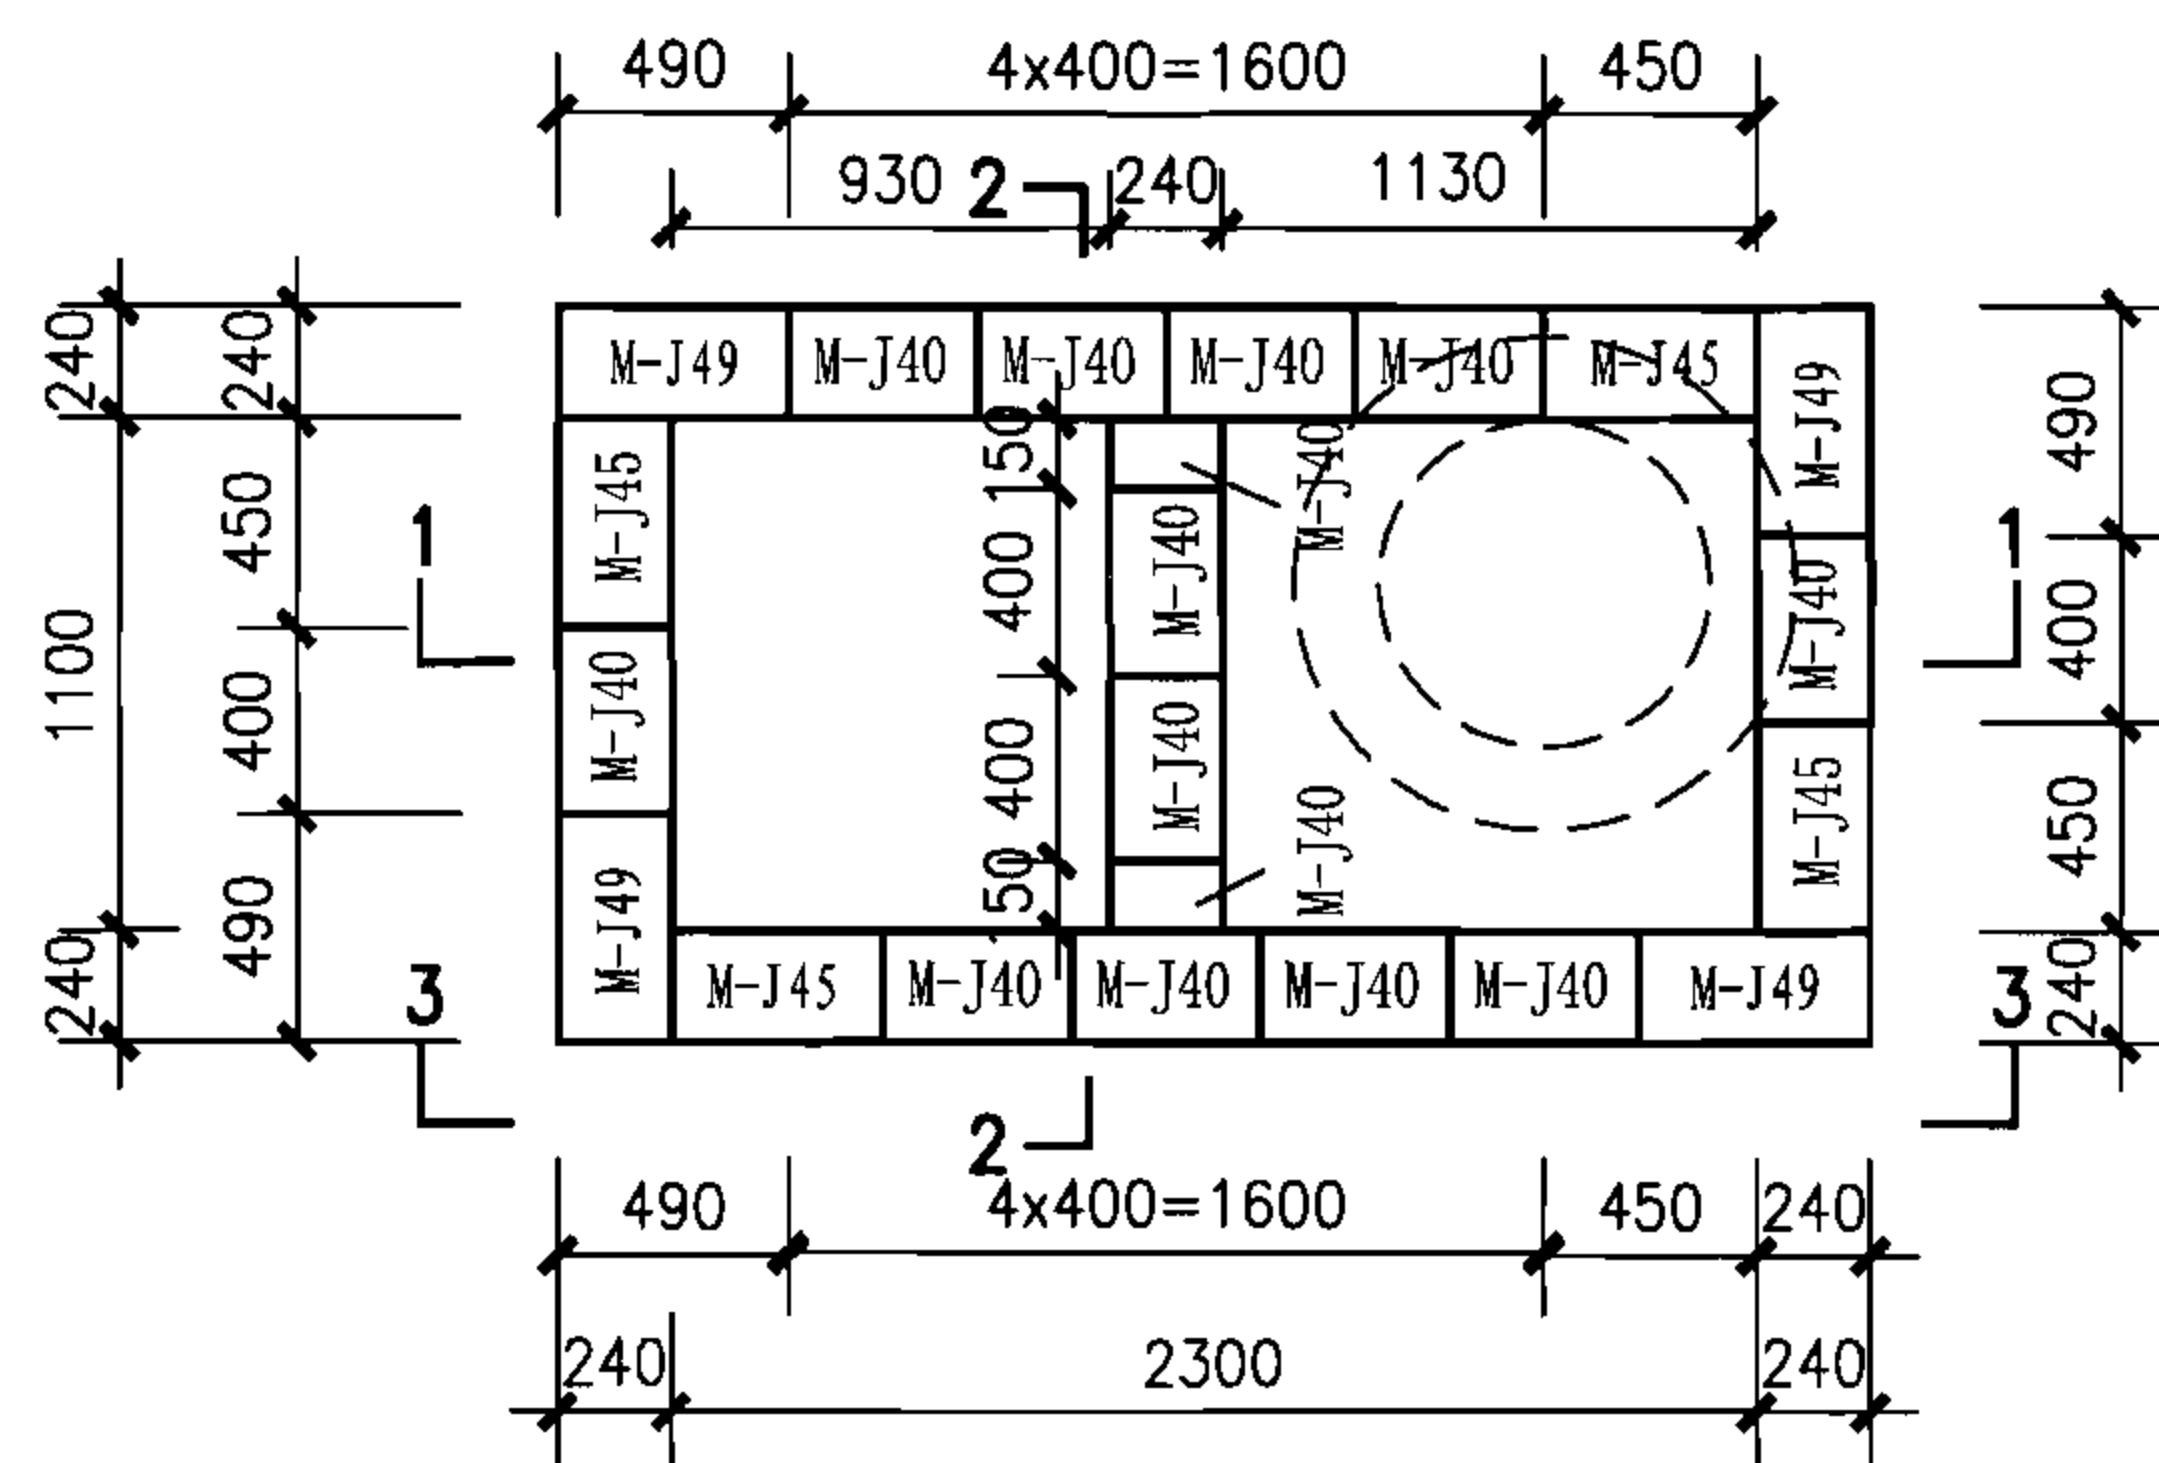

包封以上（双数层）排块图

说明:

1. 井壁包封以下模块排块图同包封以上模块排块图
管道周边模块根据现场情况进行切割。
2. 剖面详图详建本图集第82页。

竖槽式跌水井组砌图（一）

图集号

06MS201-4

审核 陈宗明

陈宗明

校对 周国华


周国华

设计 张连奎


张连奎

页


81

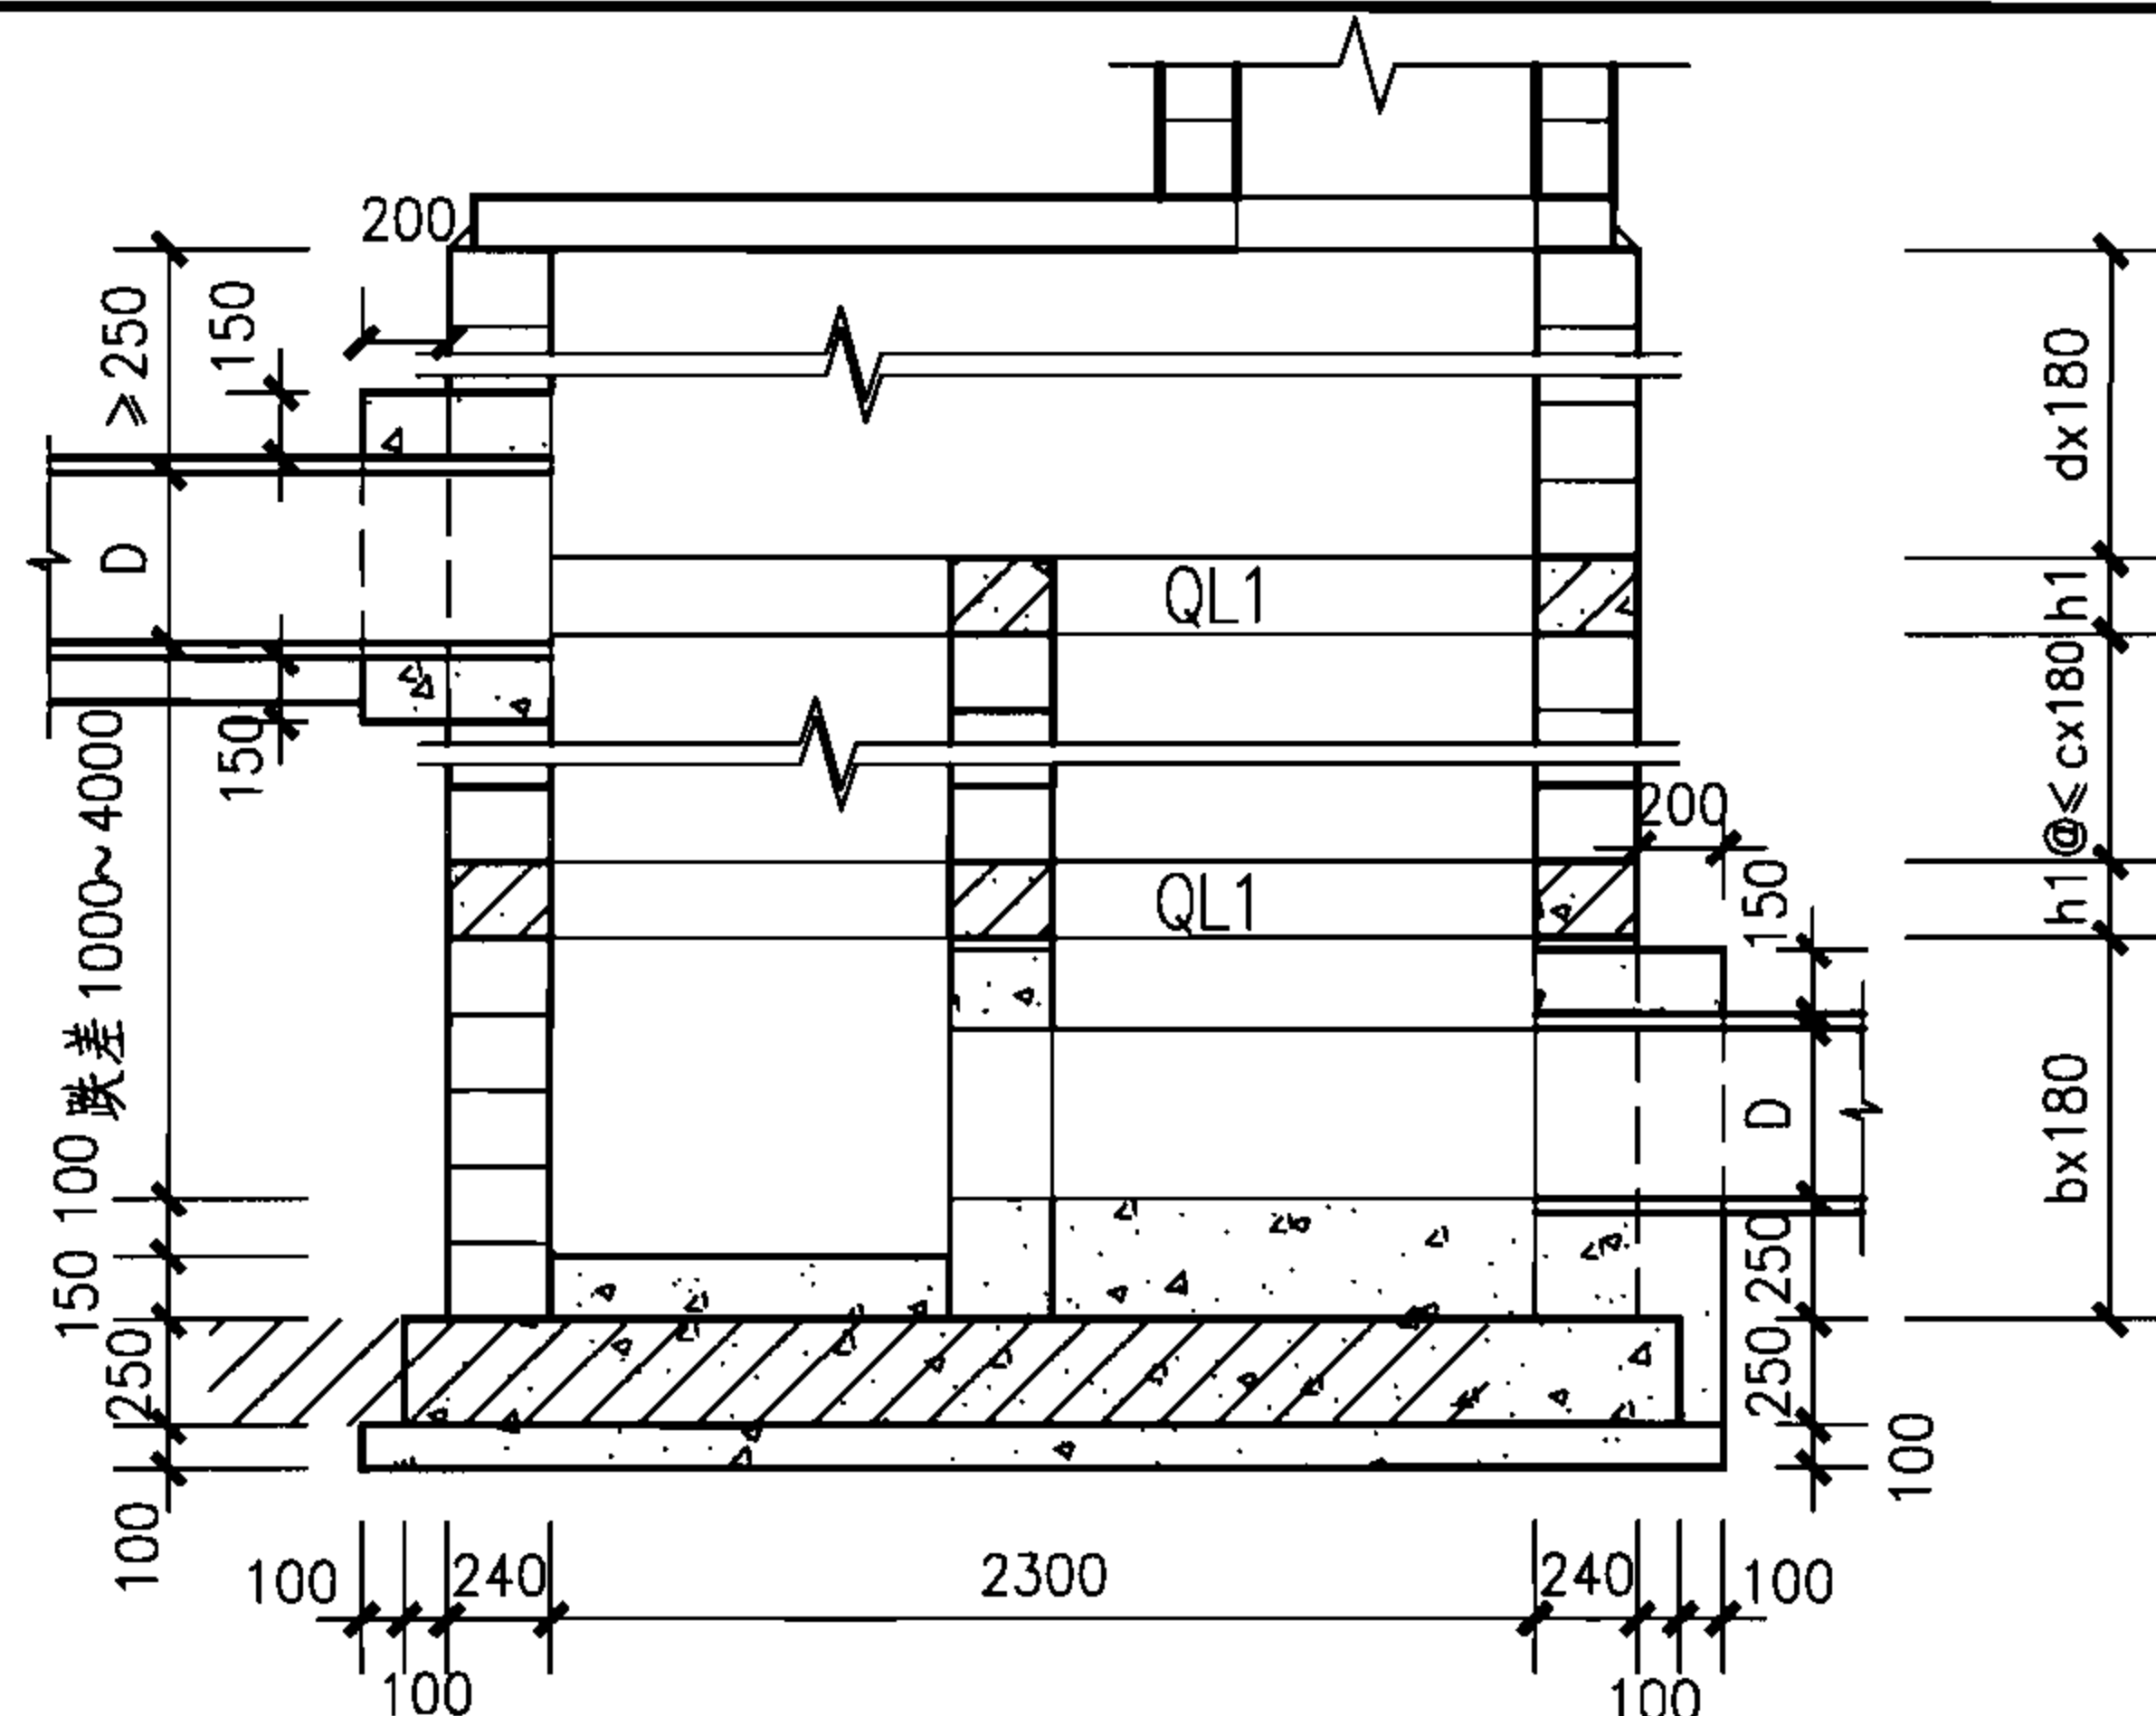

1-1

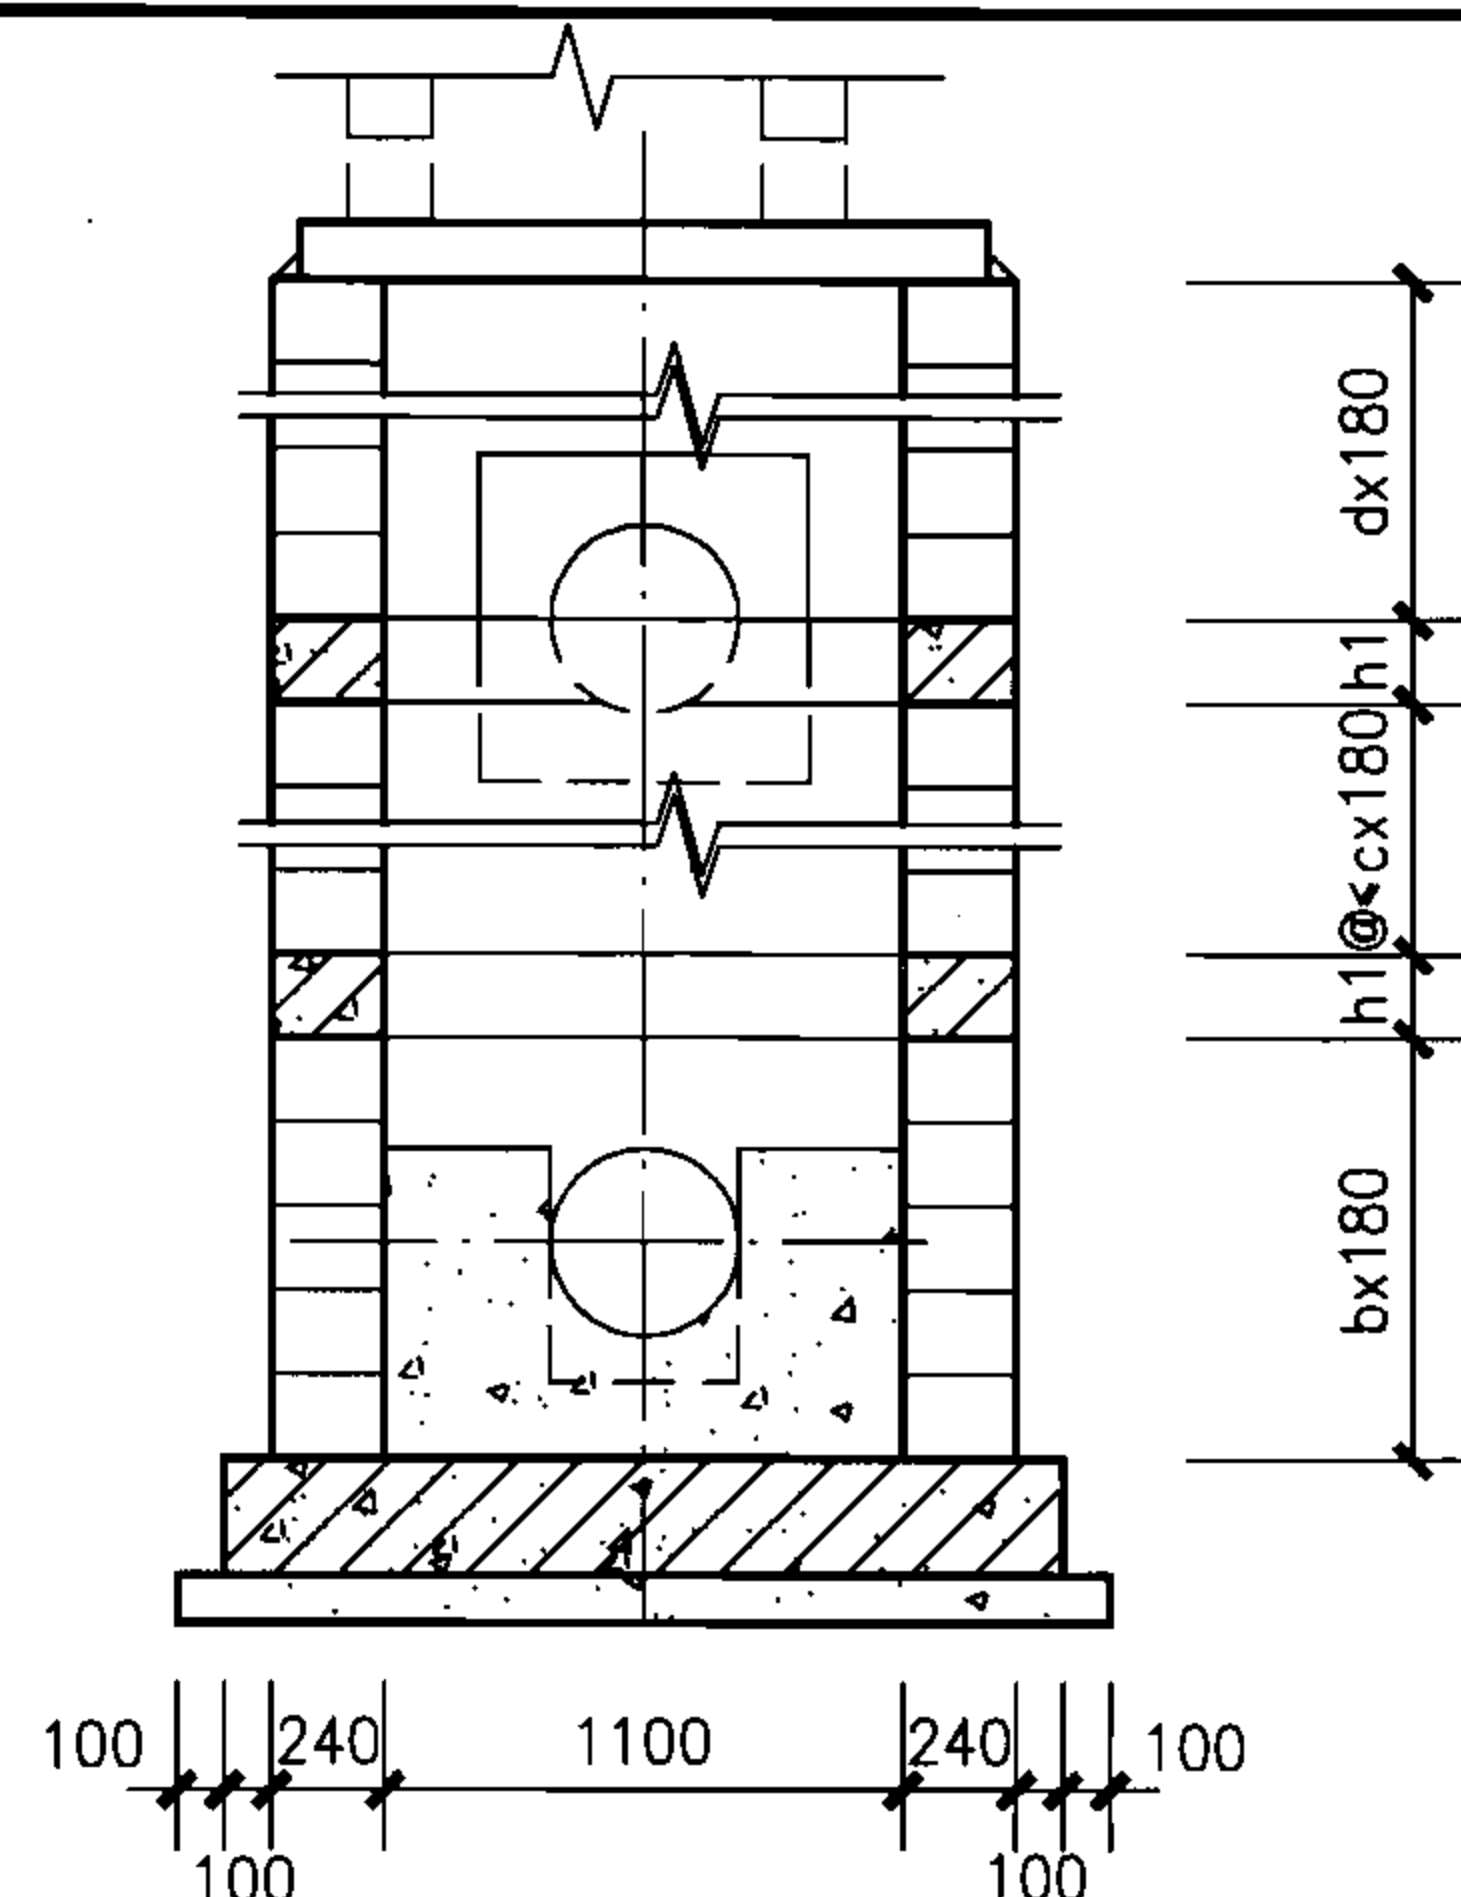

2-2

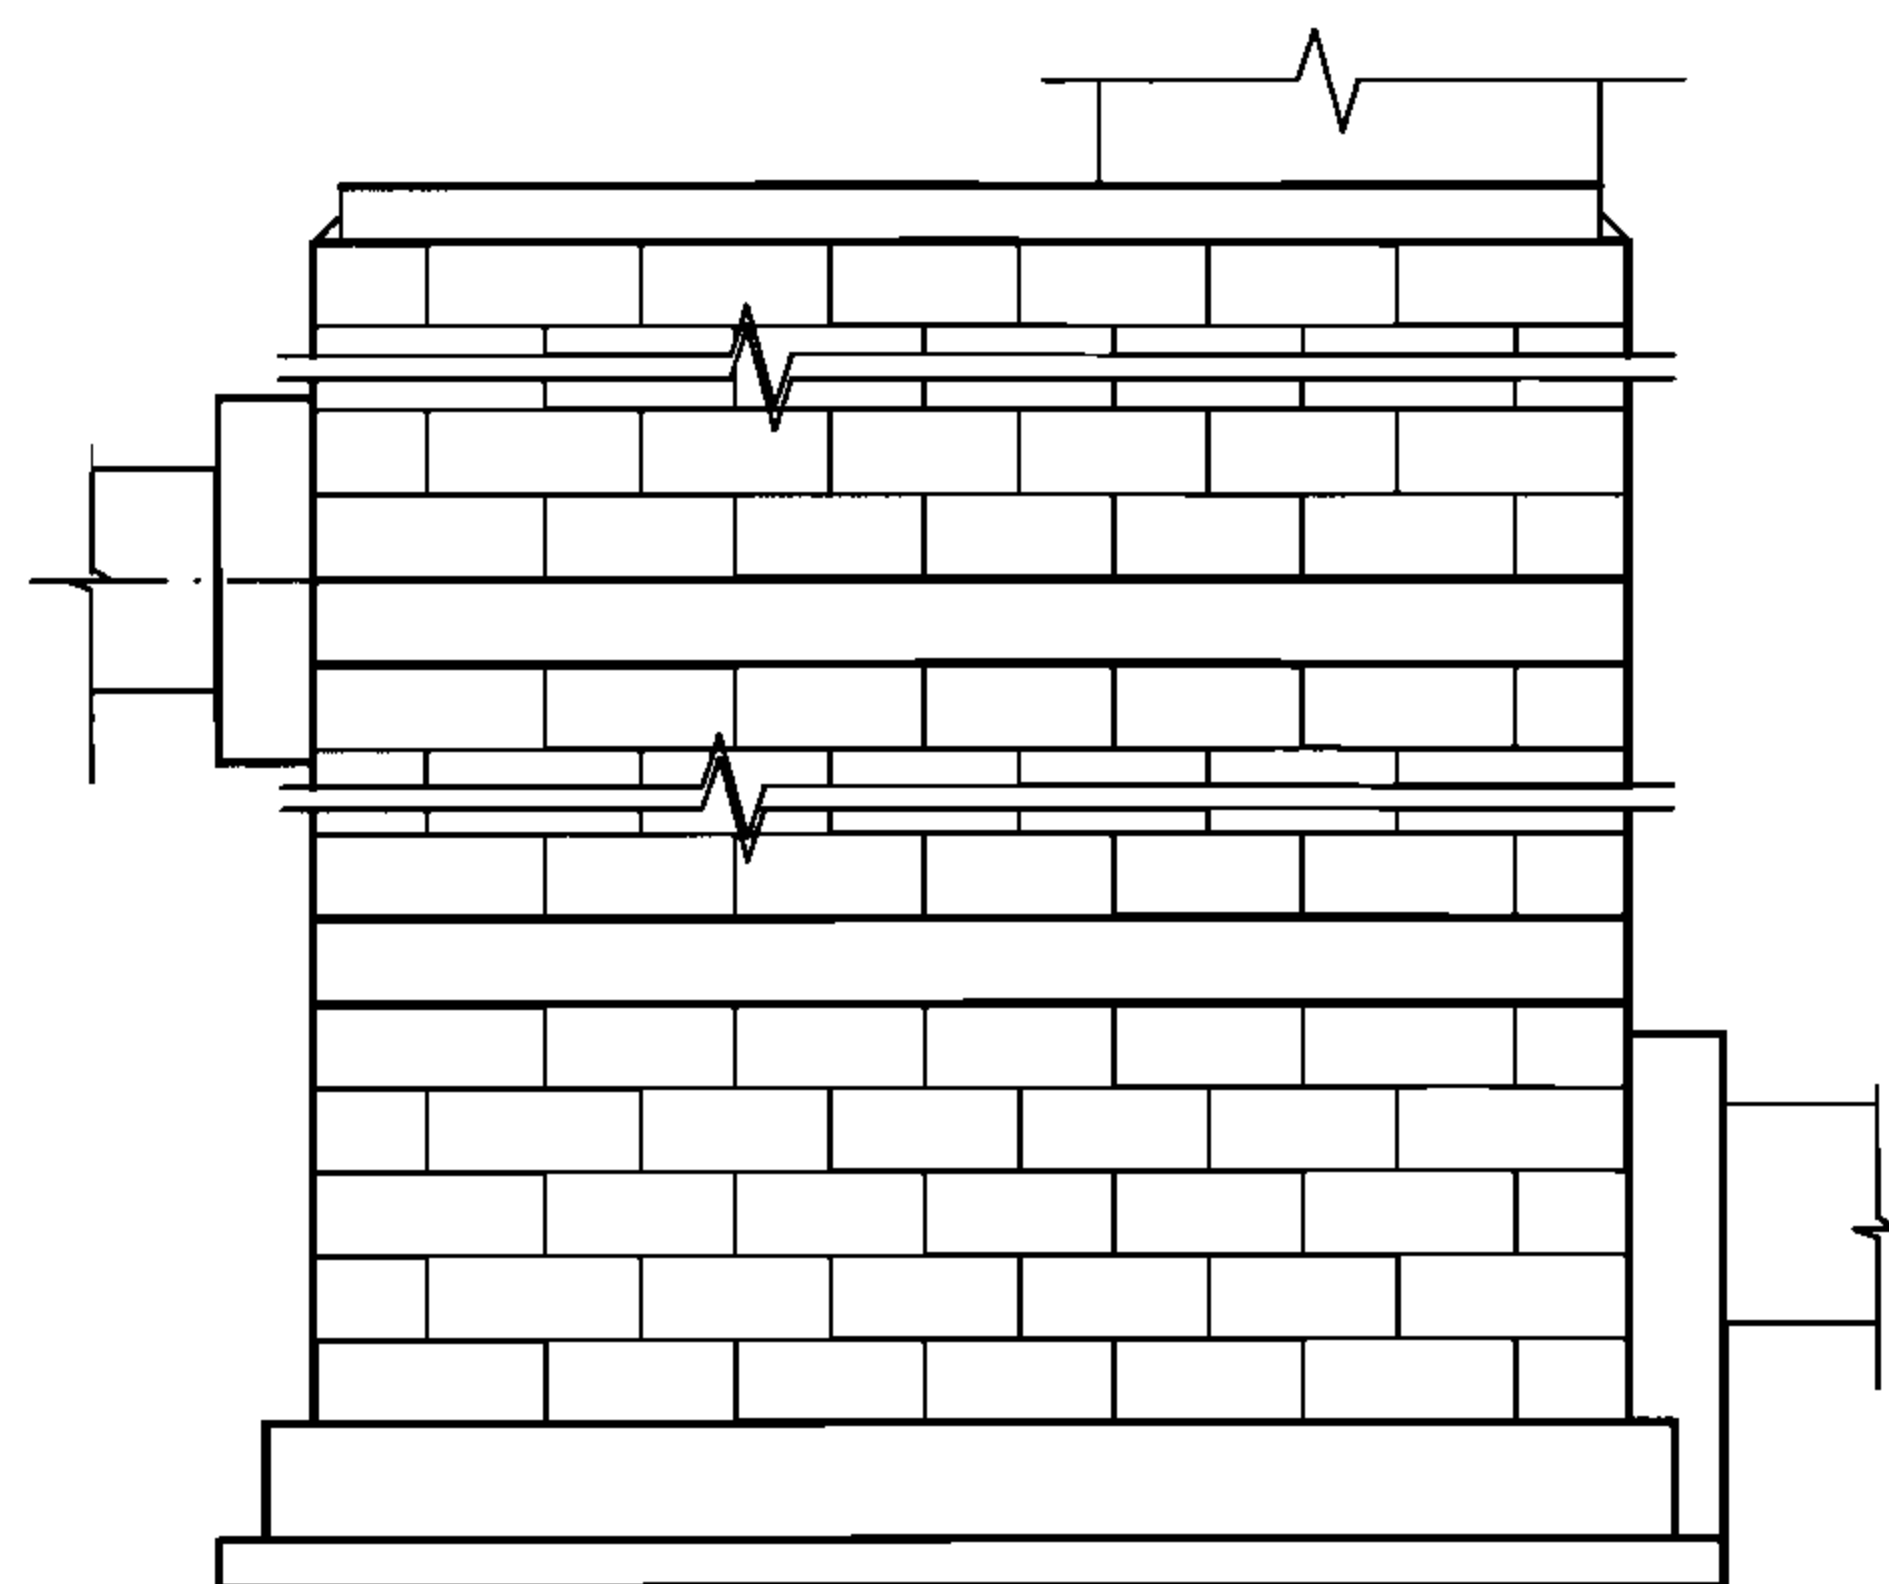

3-3

井室各部尺寸及工程量统计表（每米井室高度）

地下水	管 径	井室各部尺寸				井室模块（块）			井室混凝土（m ³ ）	
	D	b	c	d	h1	J-M40	J-M45	J-M49	灌芯	包封
无地下水	200~600	5	4	4	180	57.8	17.8	17.8	0.75	0.48
有地下水	200~600	4	3	3	360	43.4	13.4	13.4	0.57	0.48

竖槽式跌水井组砌图（二）


图集号

06MS201-4


审核 陈宗明 陈宗明 校对 周国华 周国华 设计 张连奎 张连奎

页


82

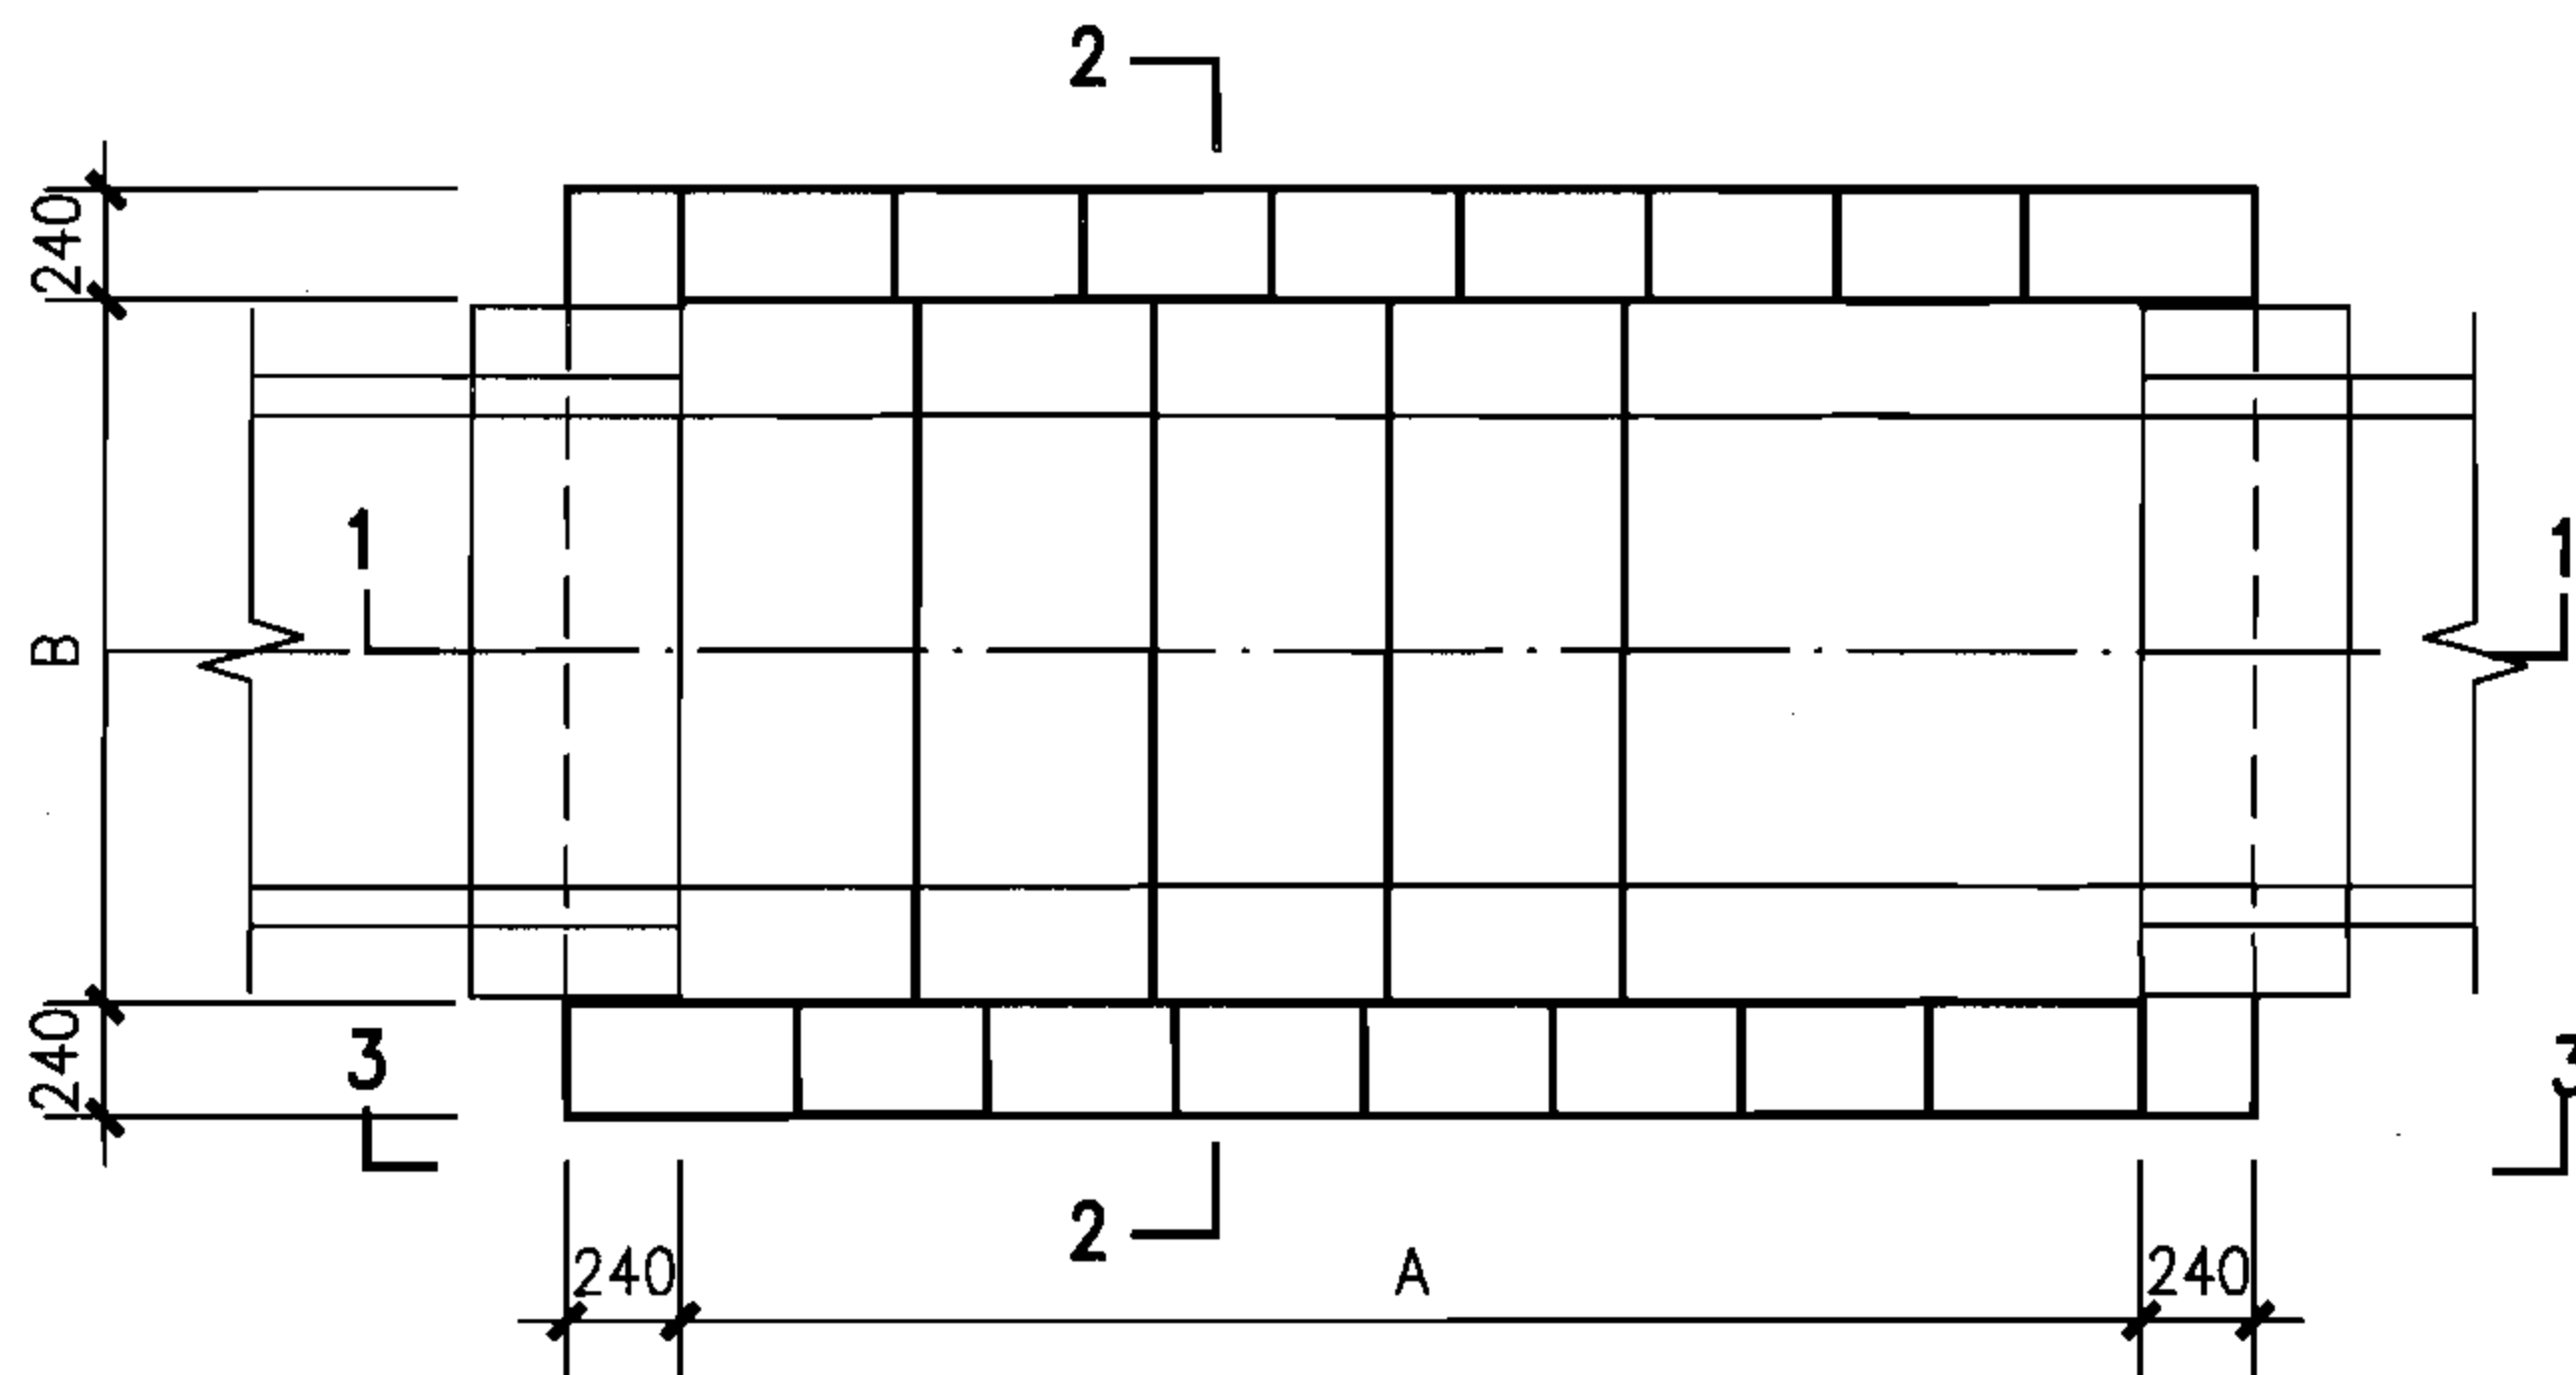


包封以下（单数层）排块图

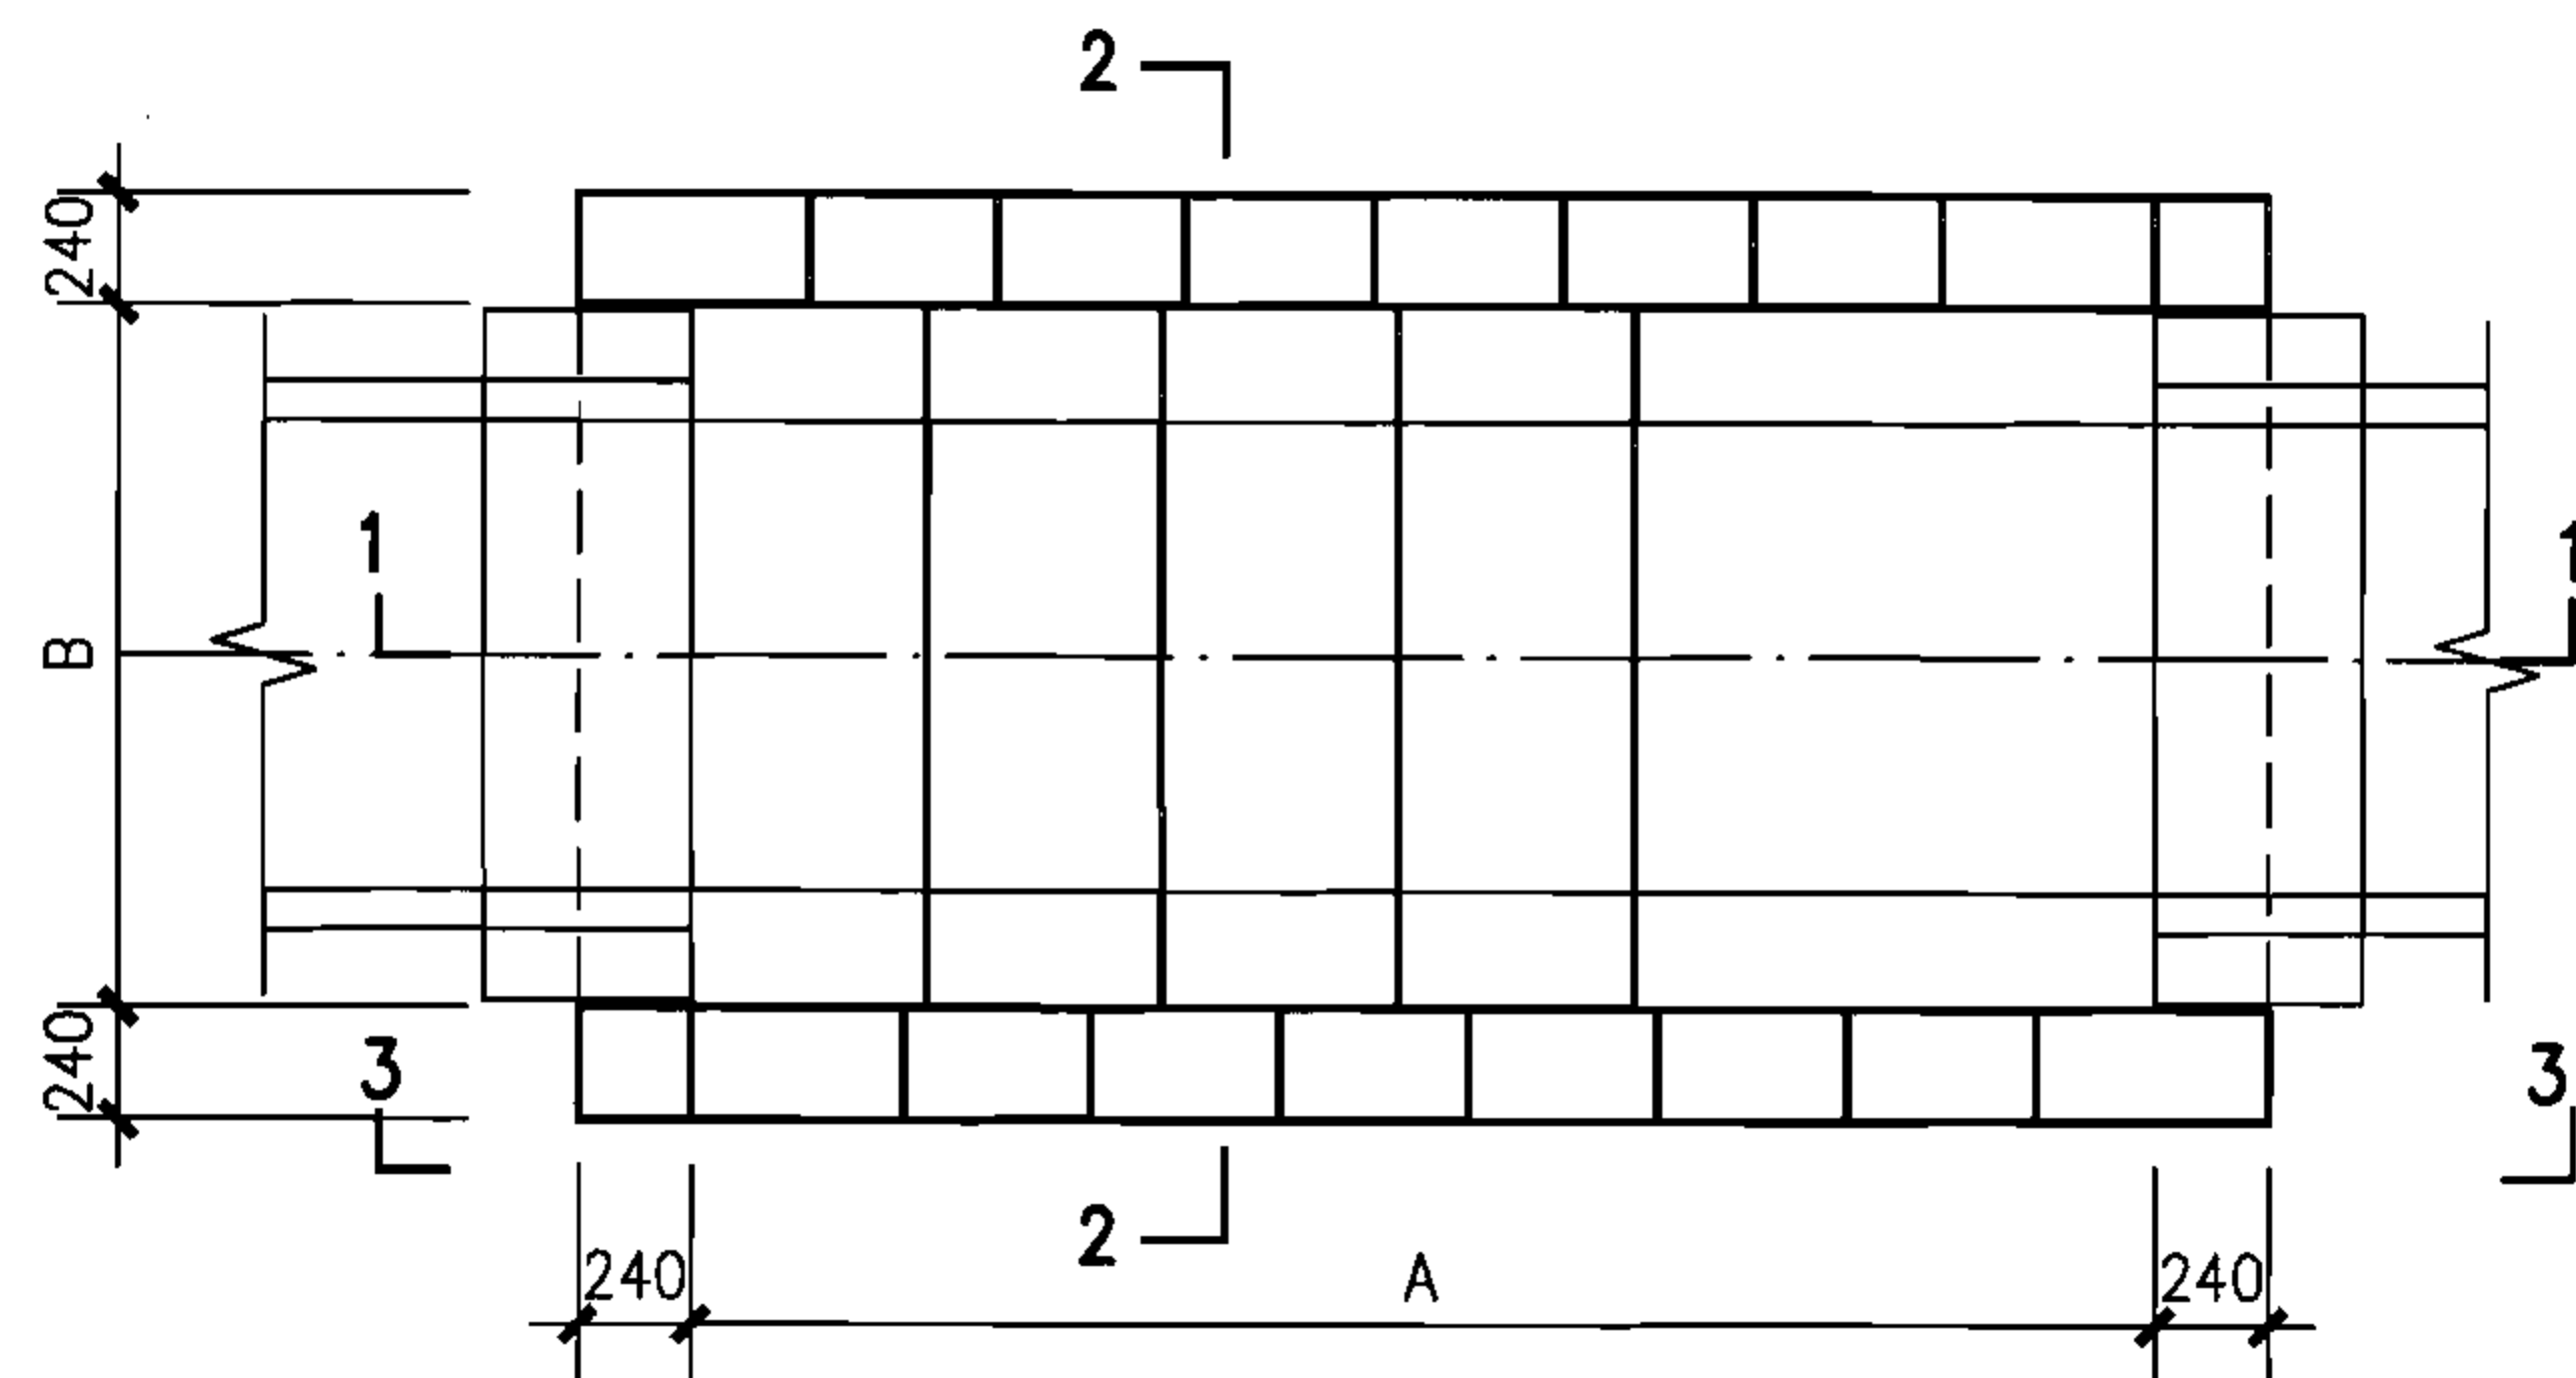

包封以下（双数层）排块图

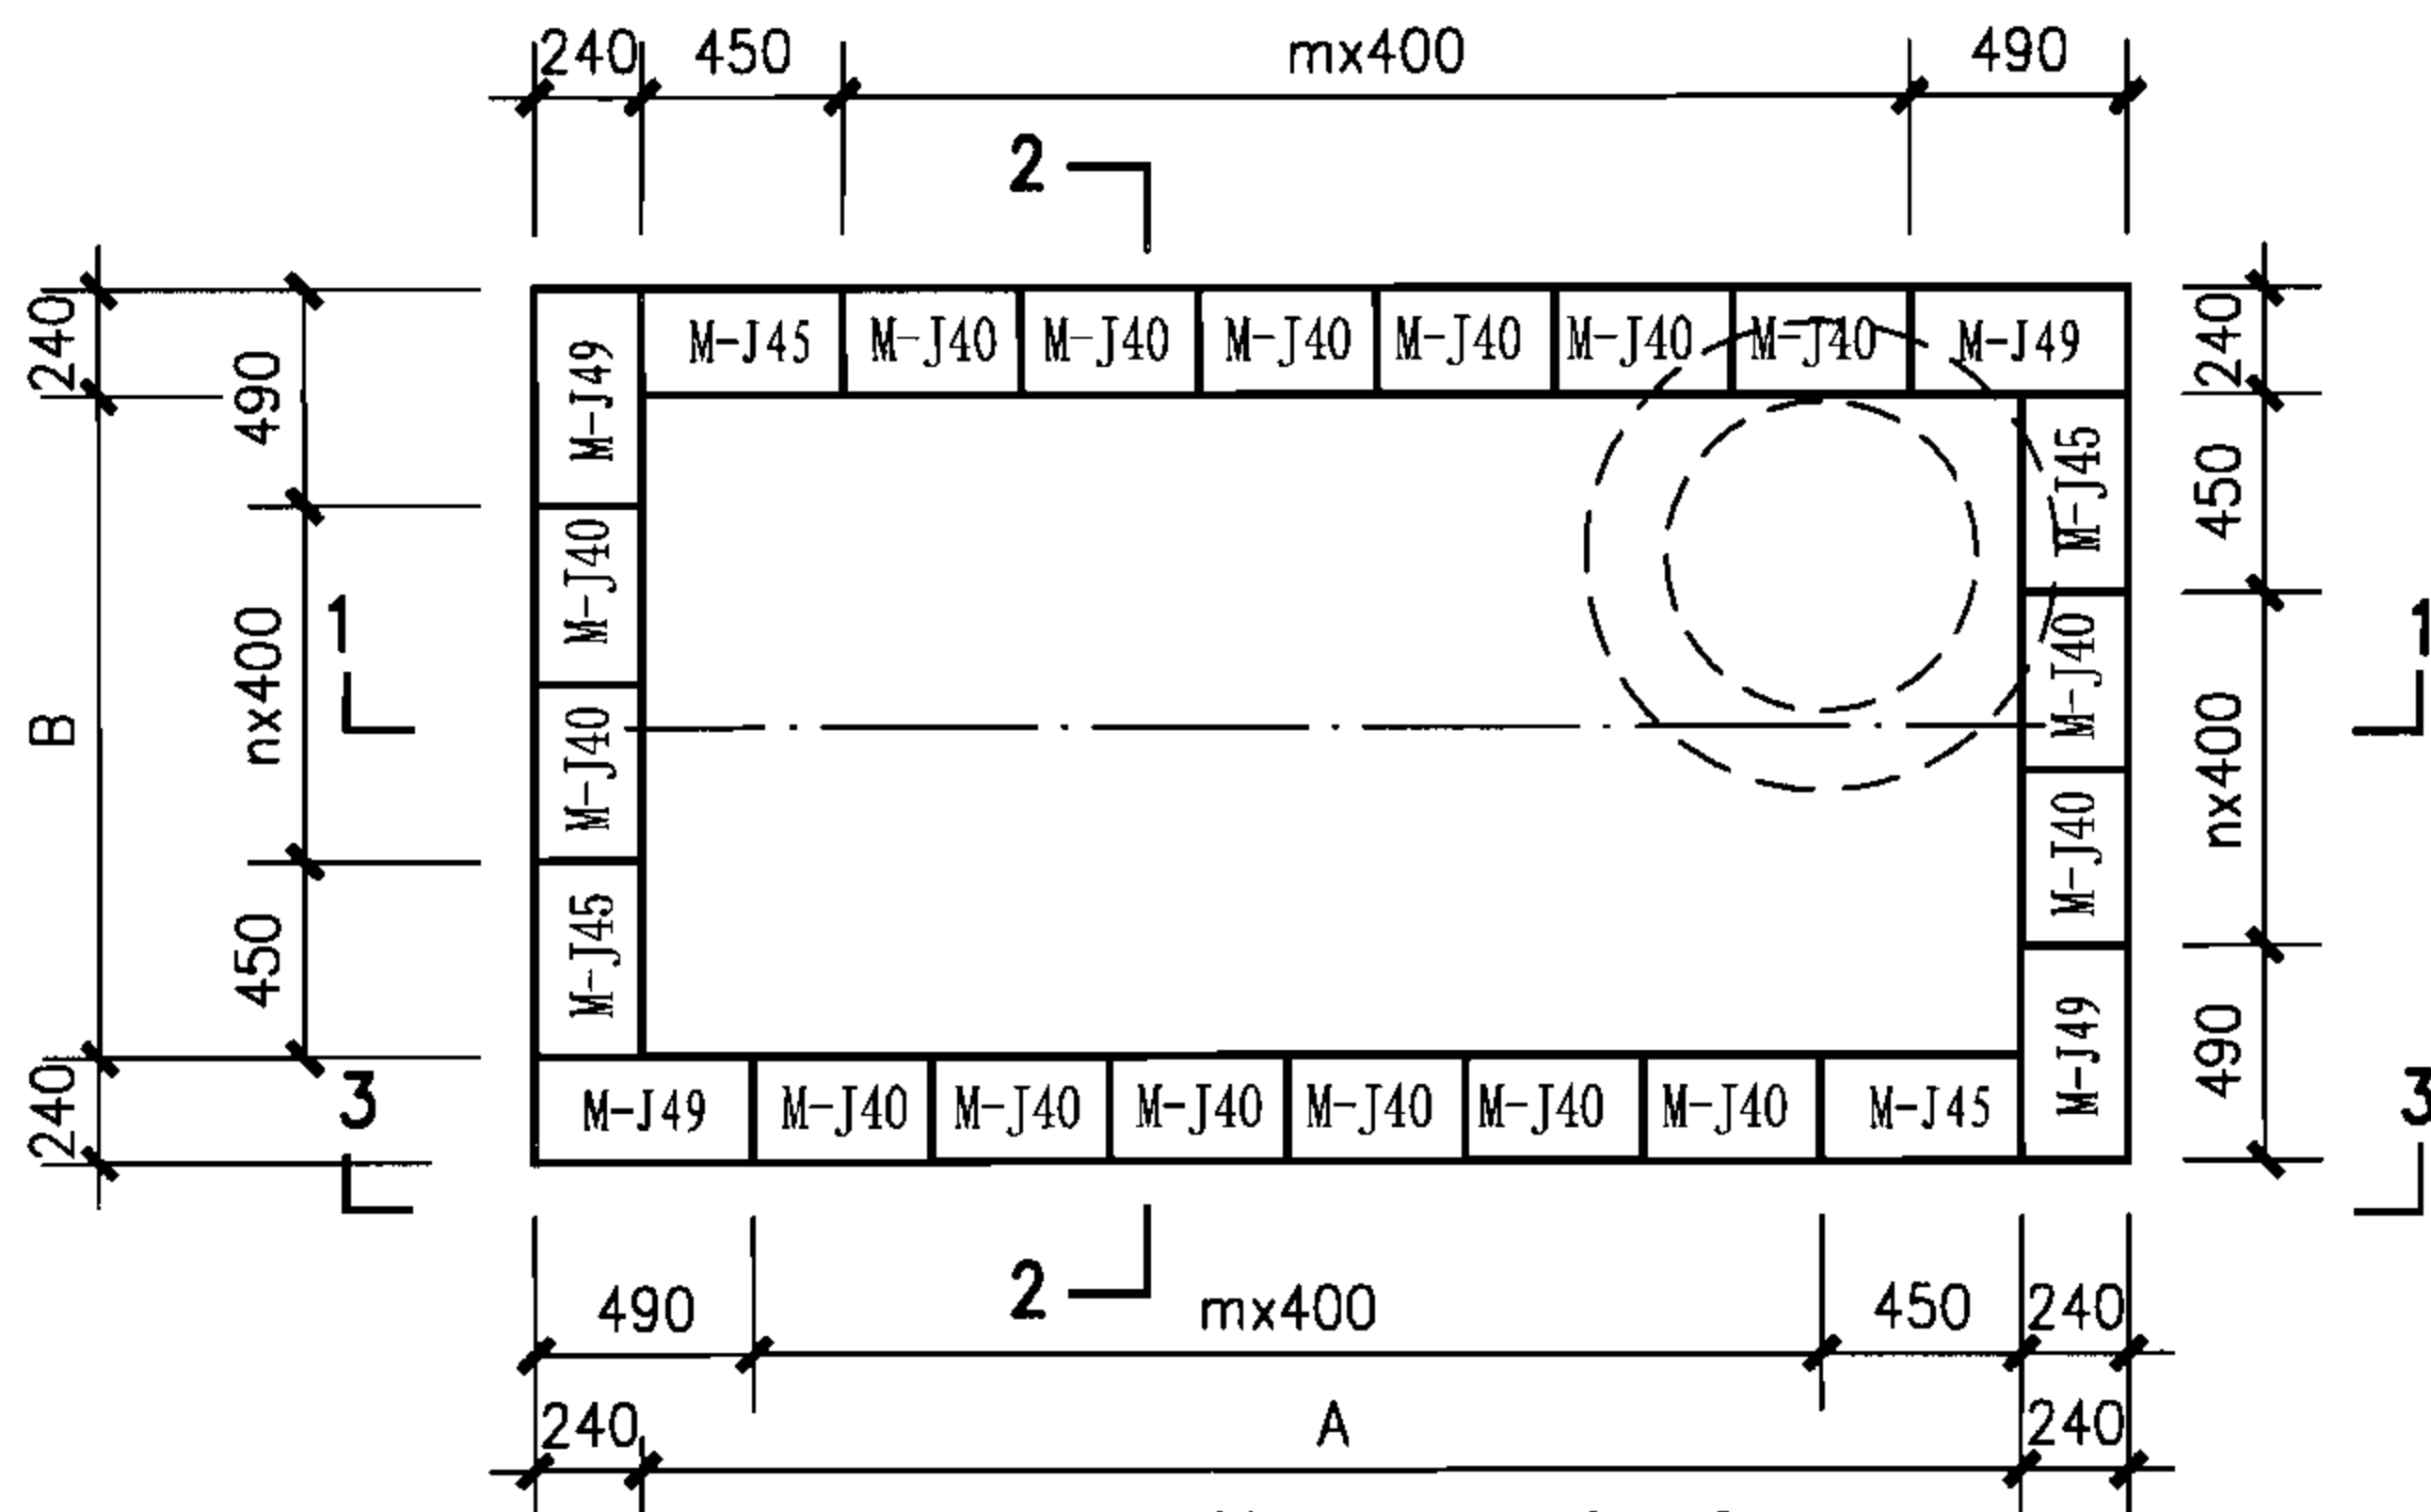

包封以上（单数层）排块图

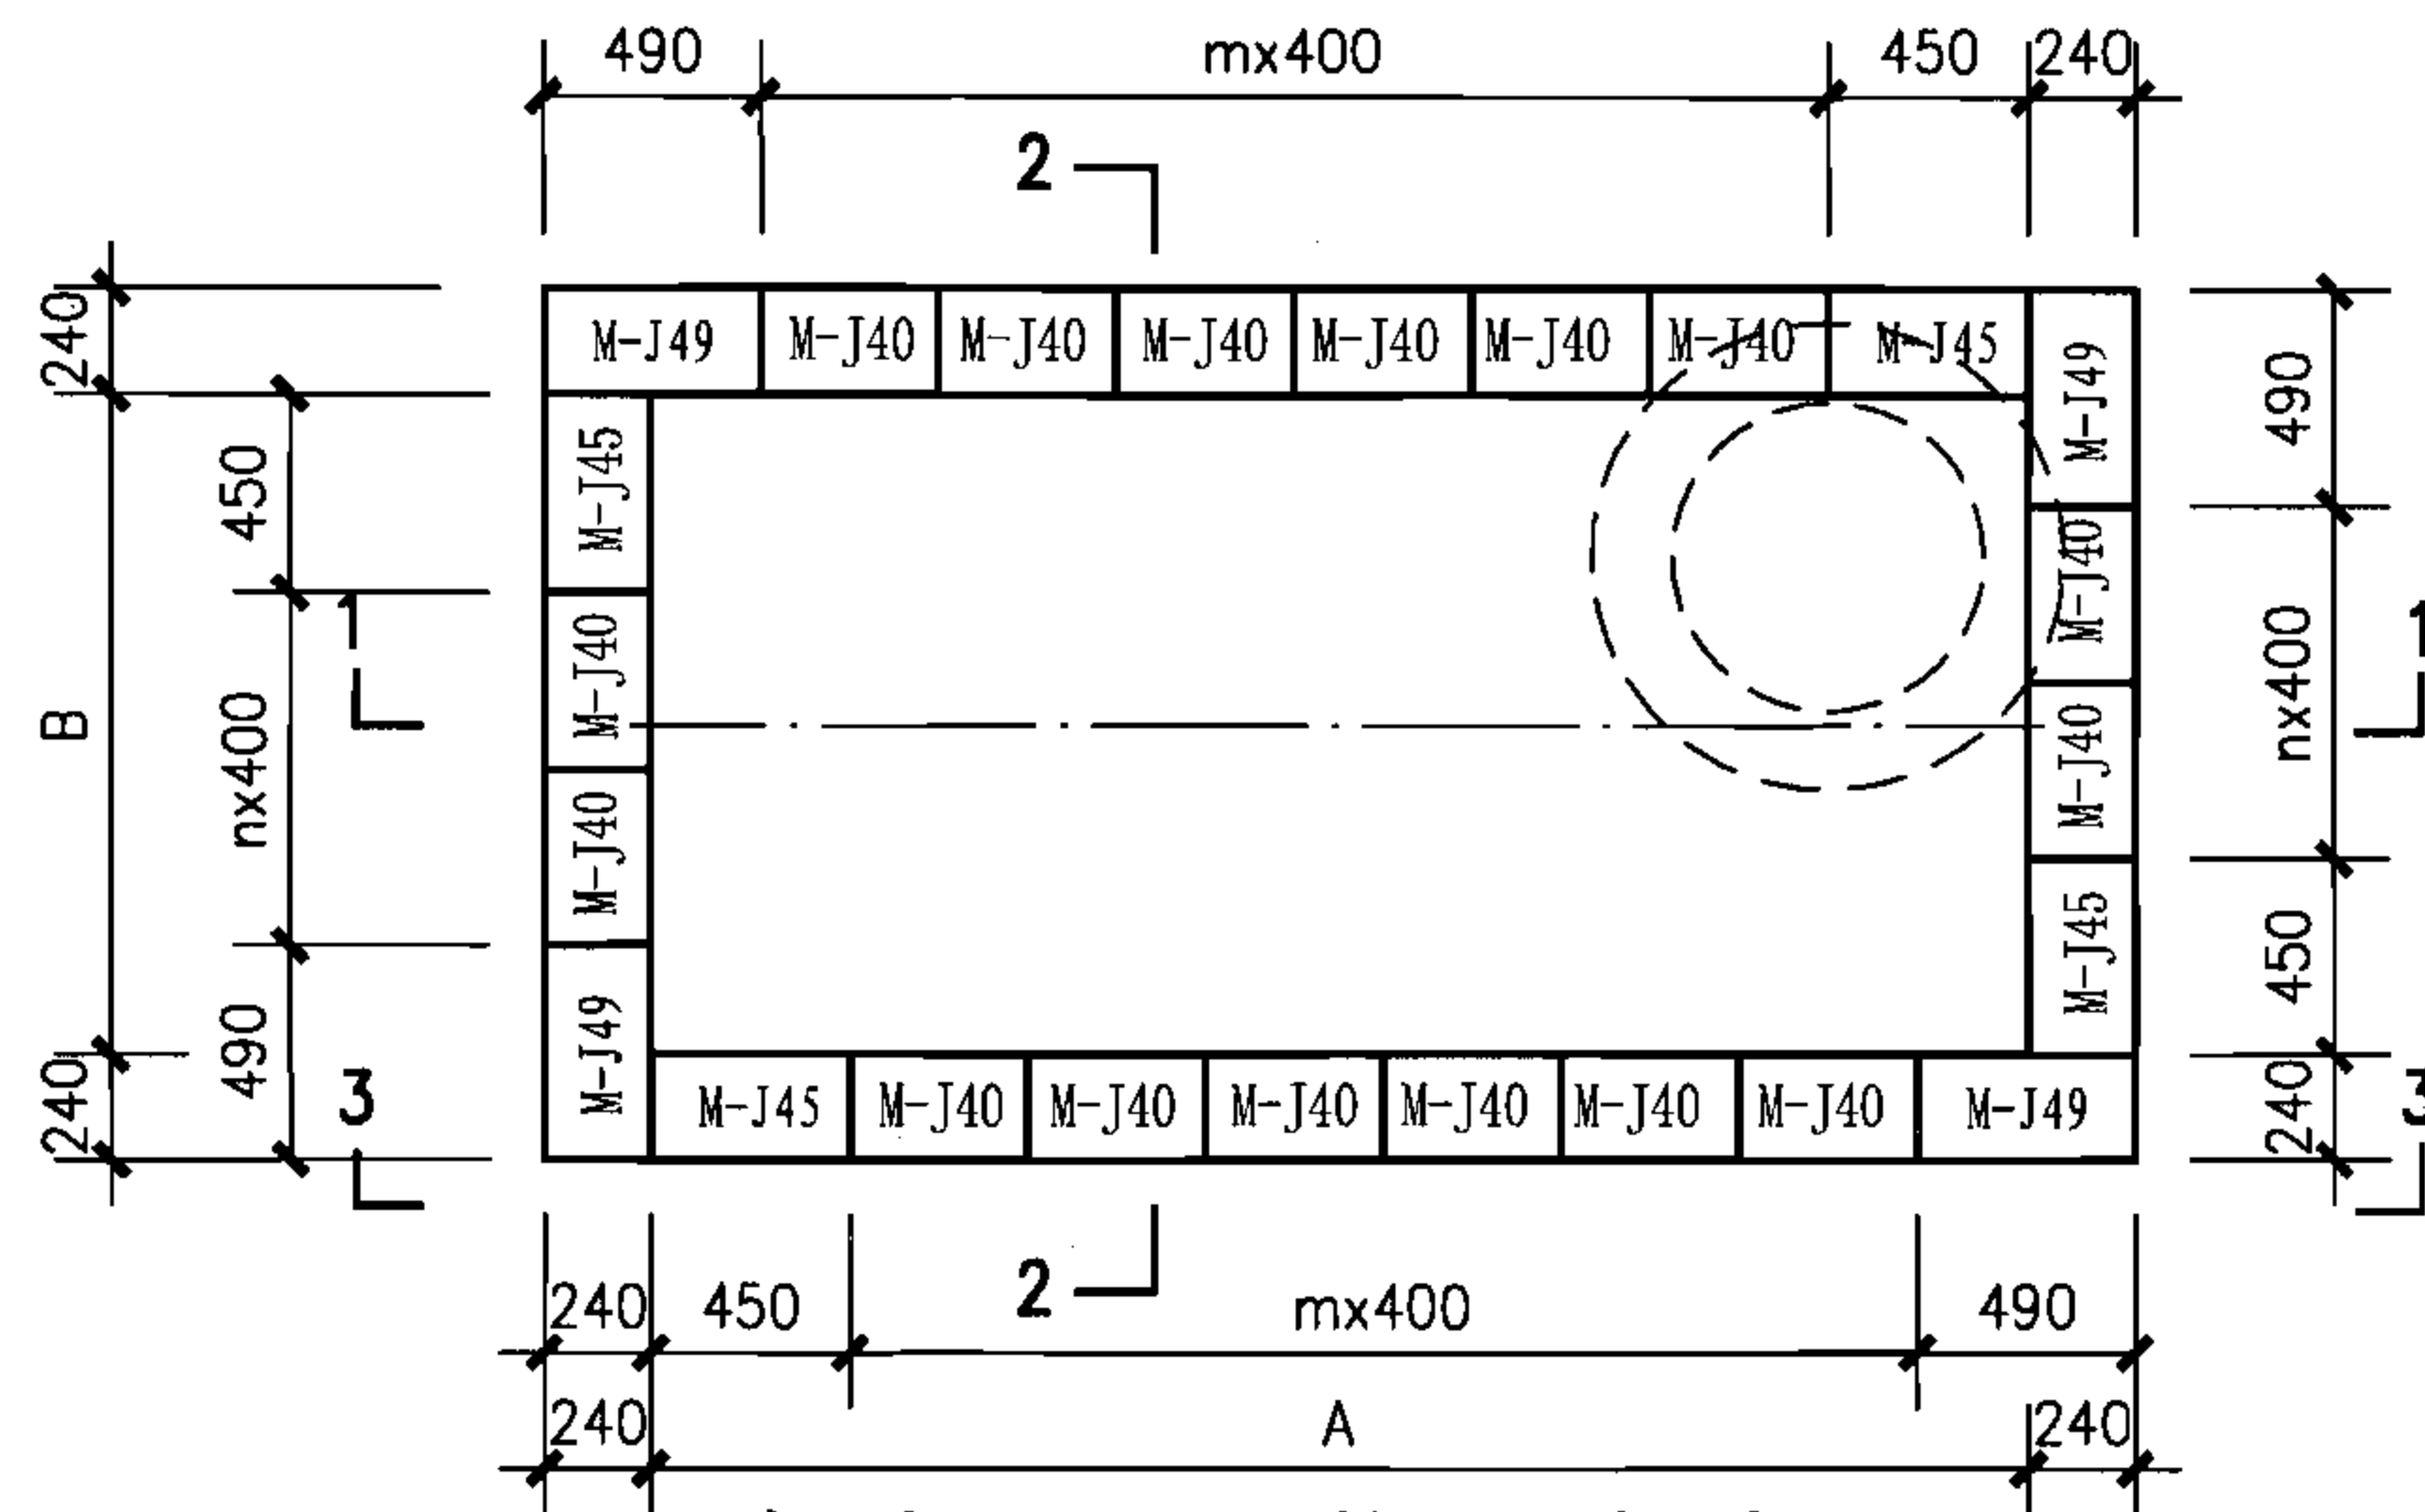

包封以上（双数层）排块图

说明：

1. 井壁包封以下模块排块图同包封以上模块排块图，管道周边模块根据现场情况进行切割。
2. 剖面详图详建本图集第84页。

阶梯式跌水井组砌图（一）

图集号

06MS201-4

审核 陈宗明

张宗明

校对 周国华






周国华

设计 张连奎

张连奎

页

83

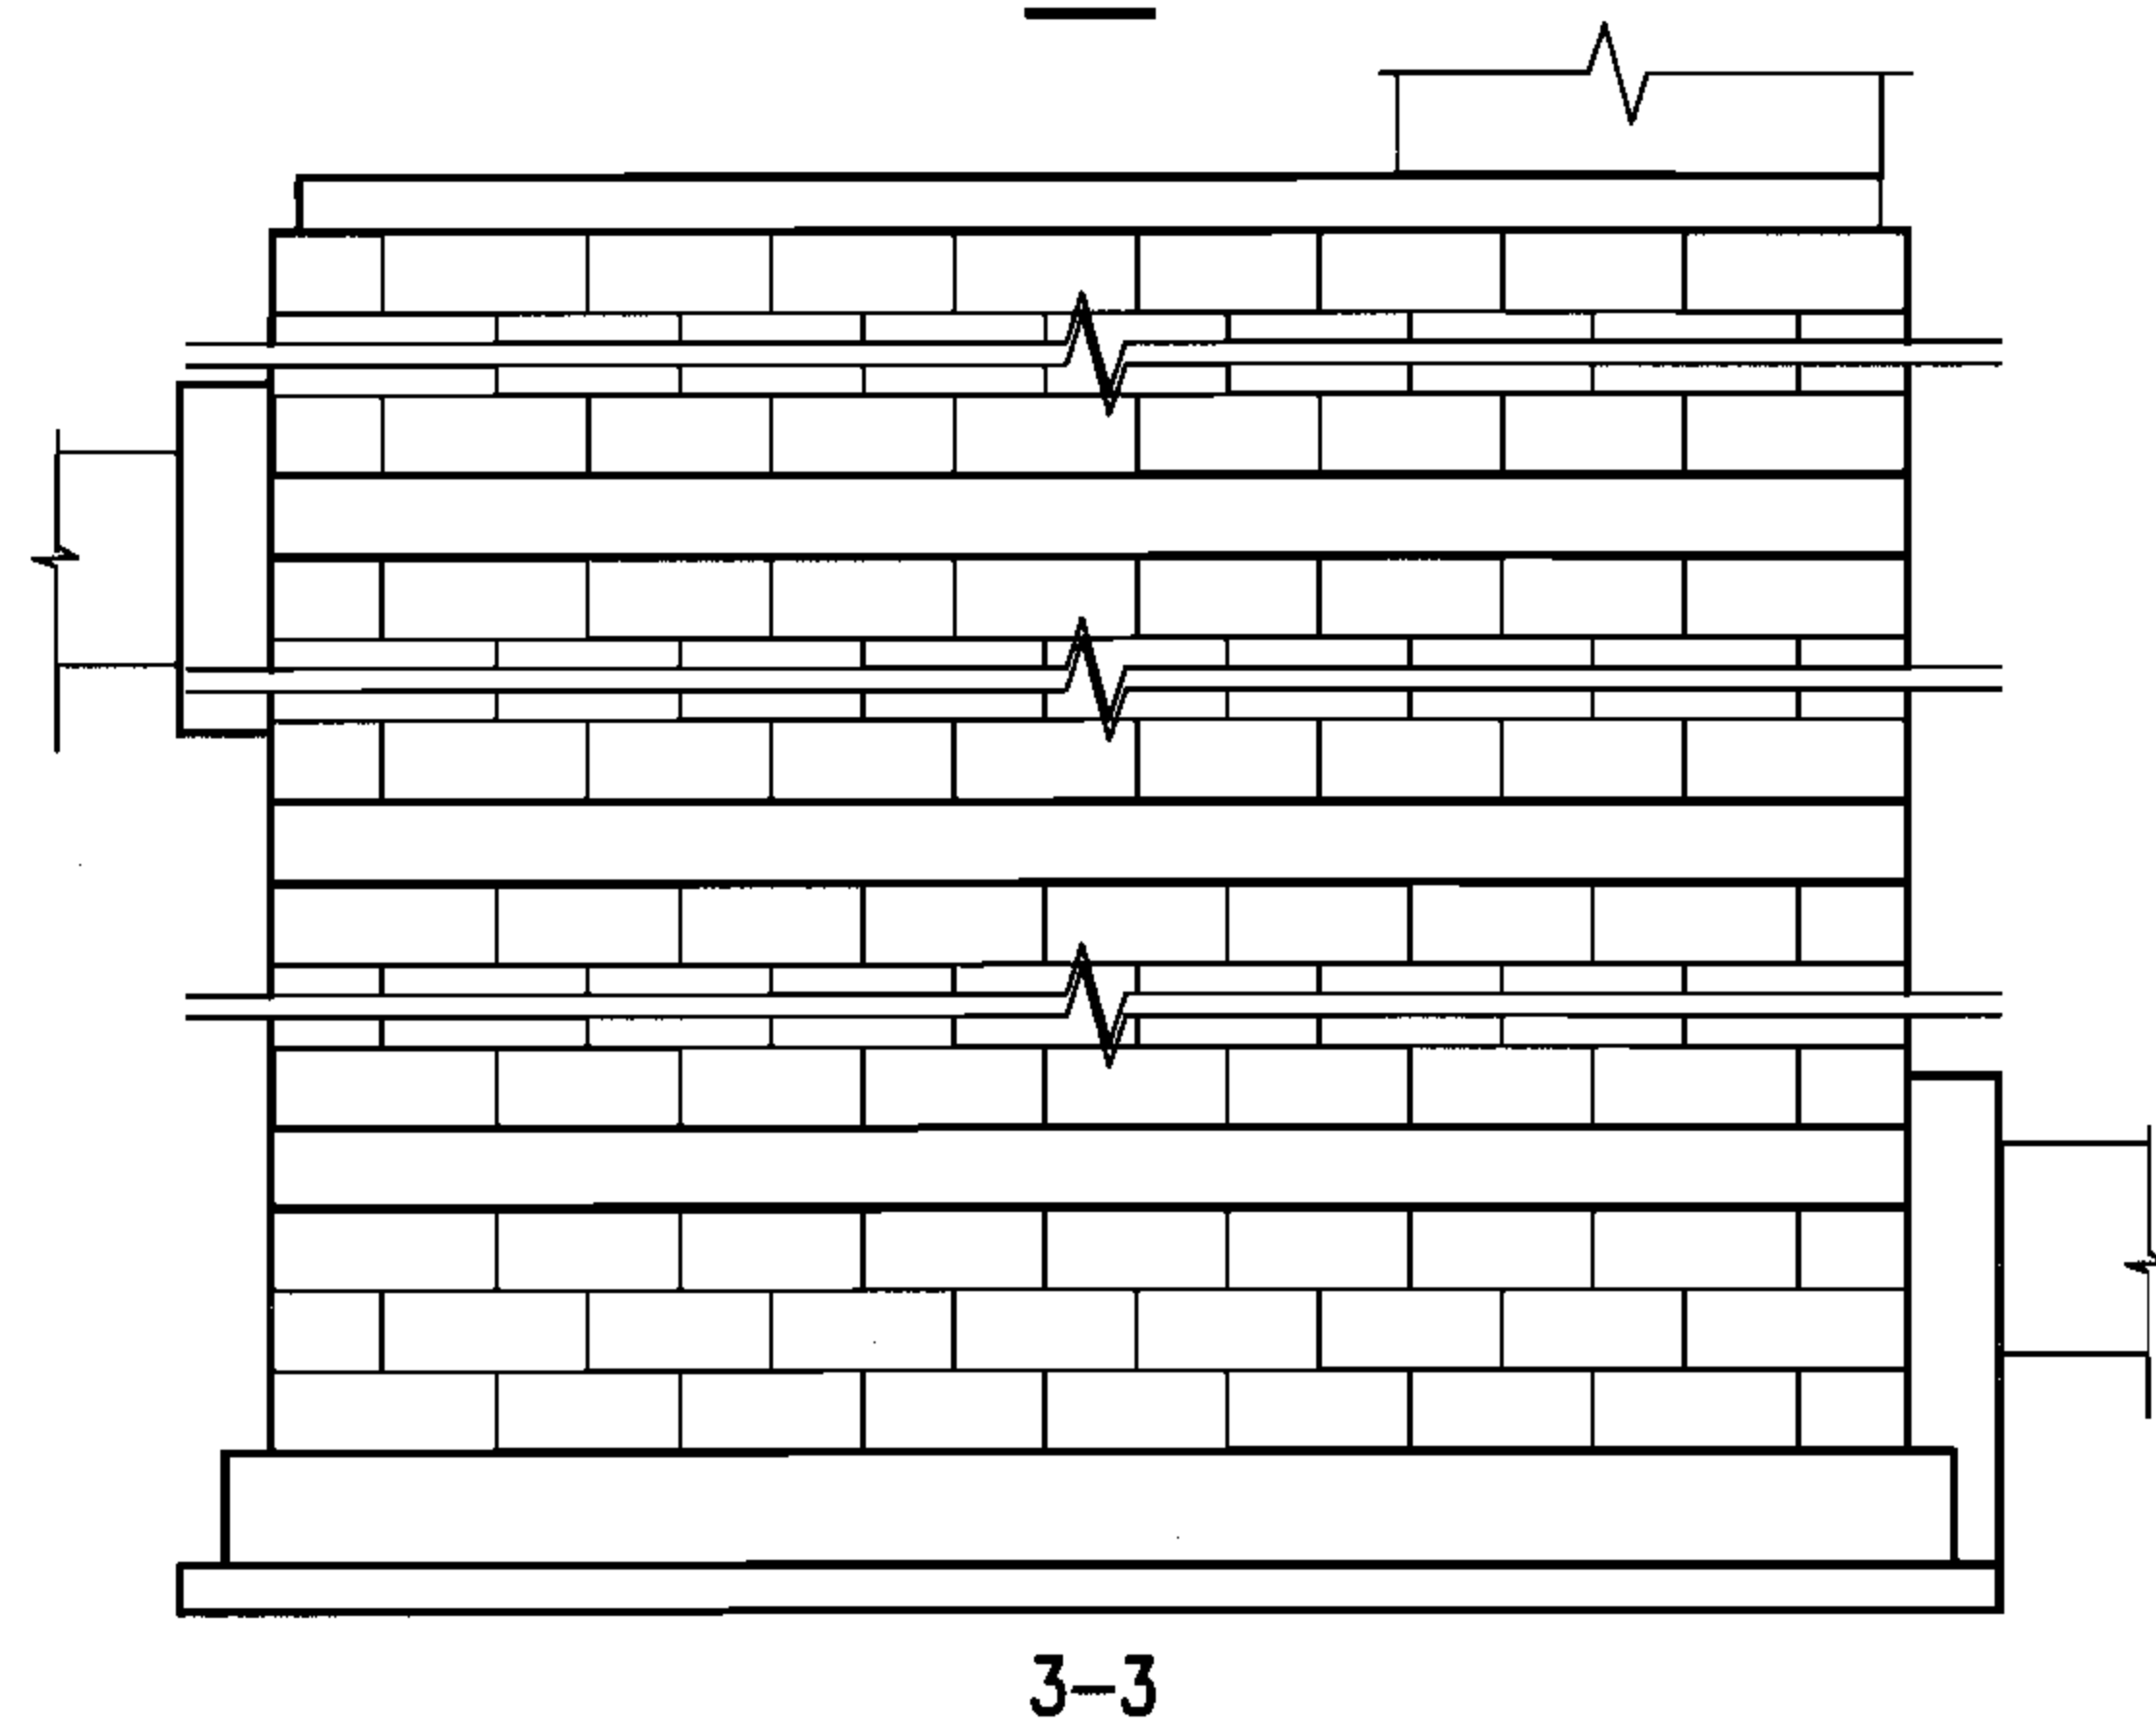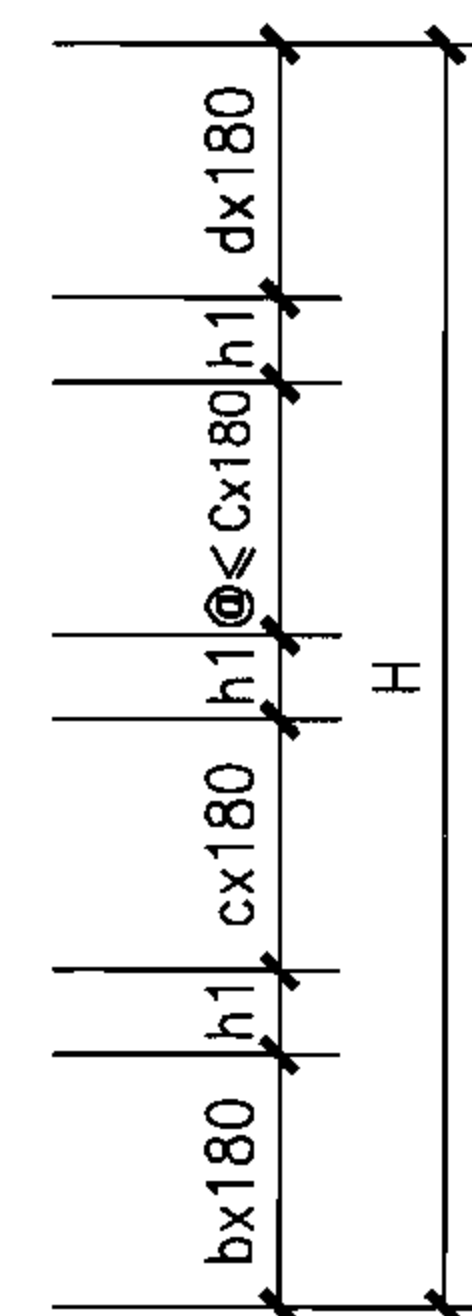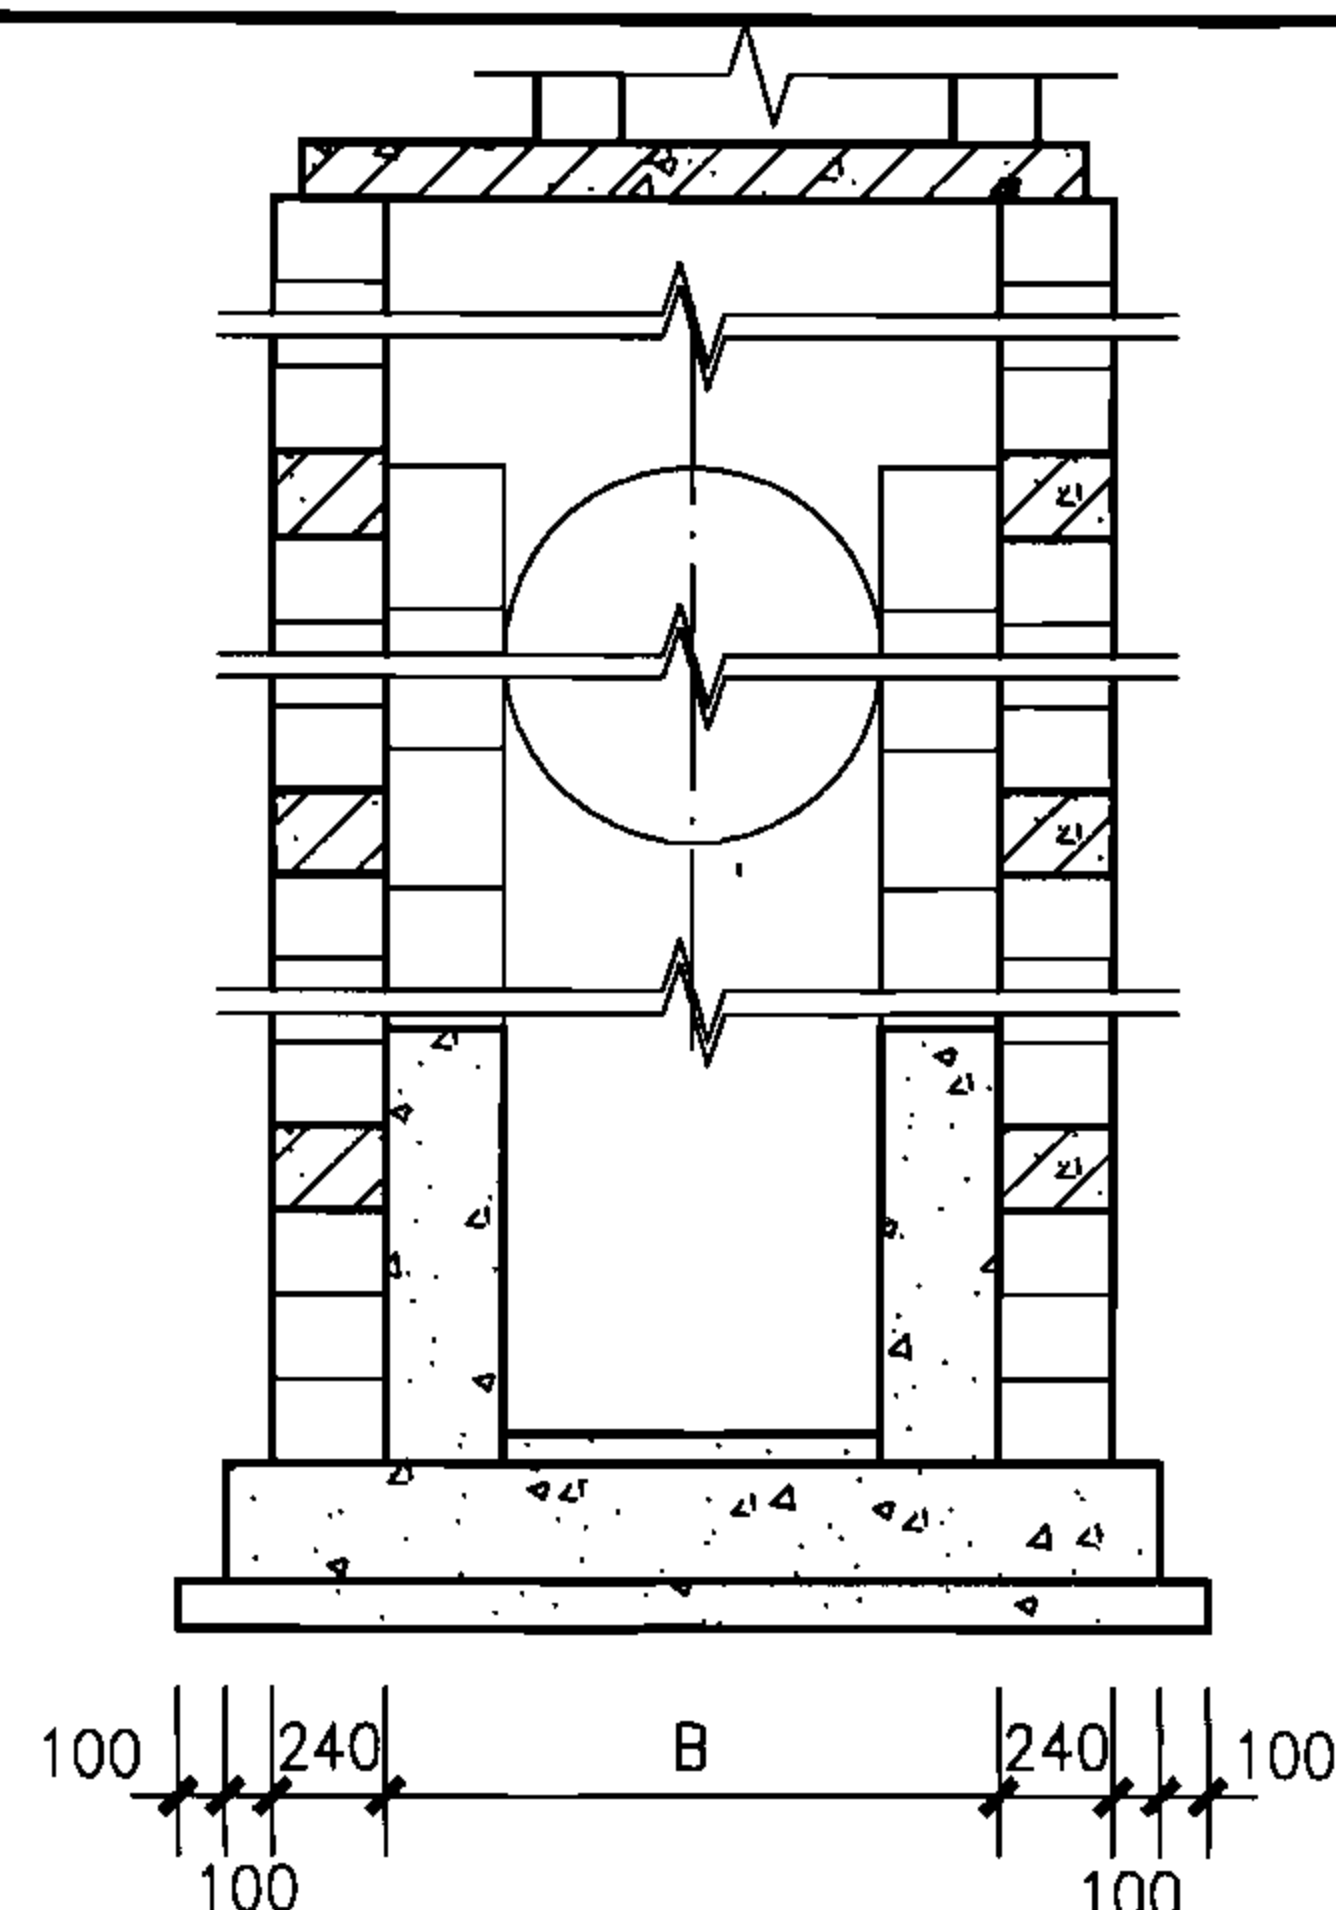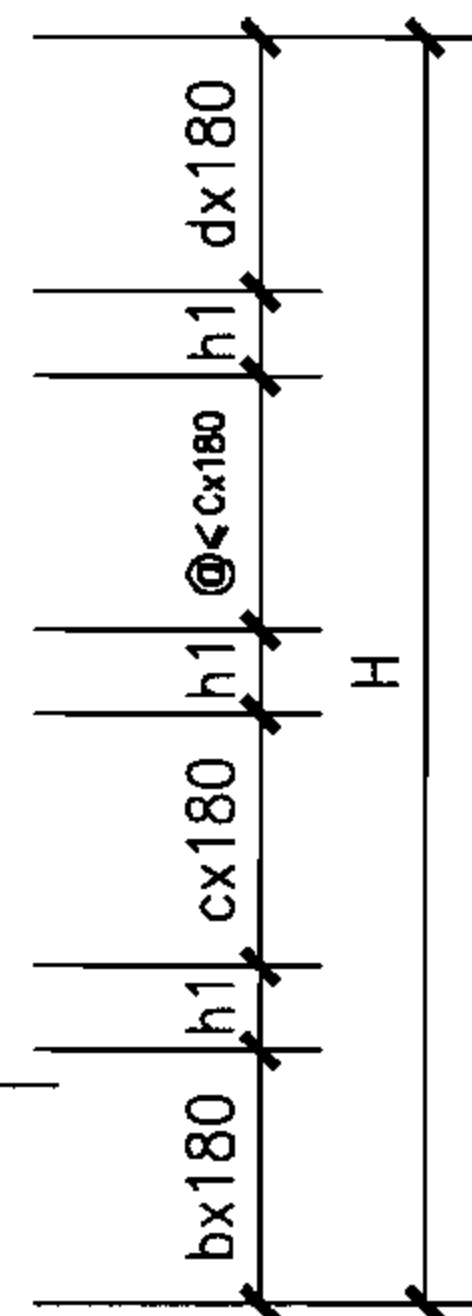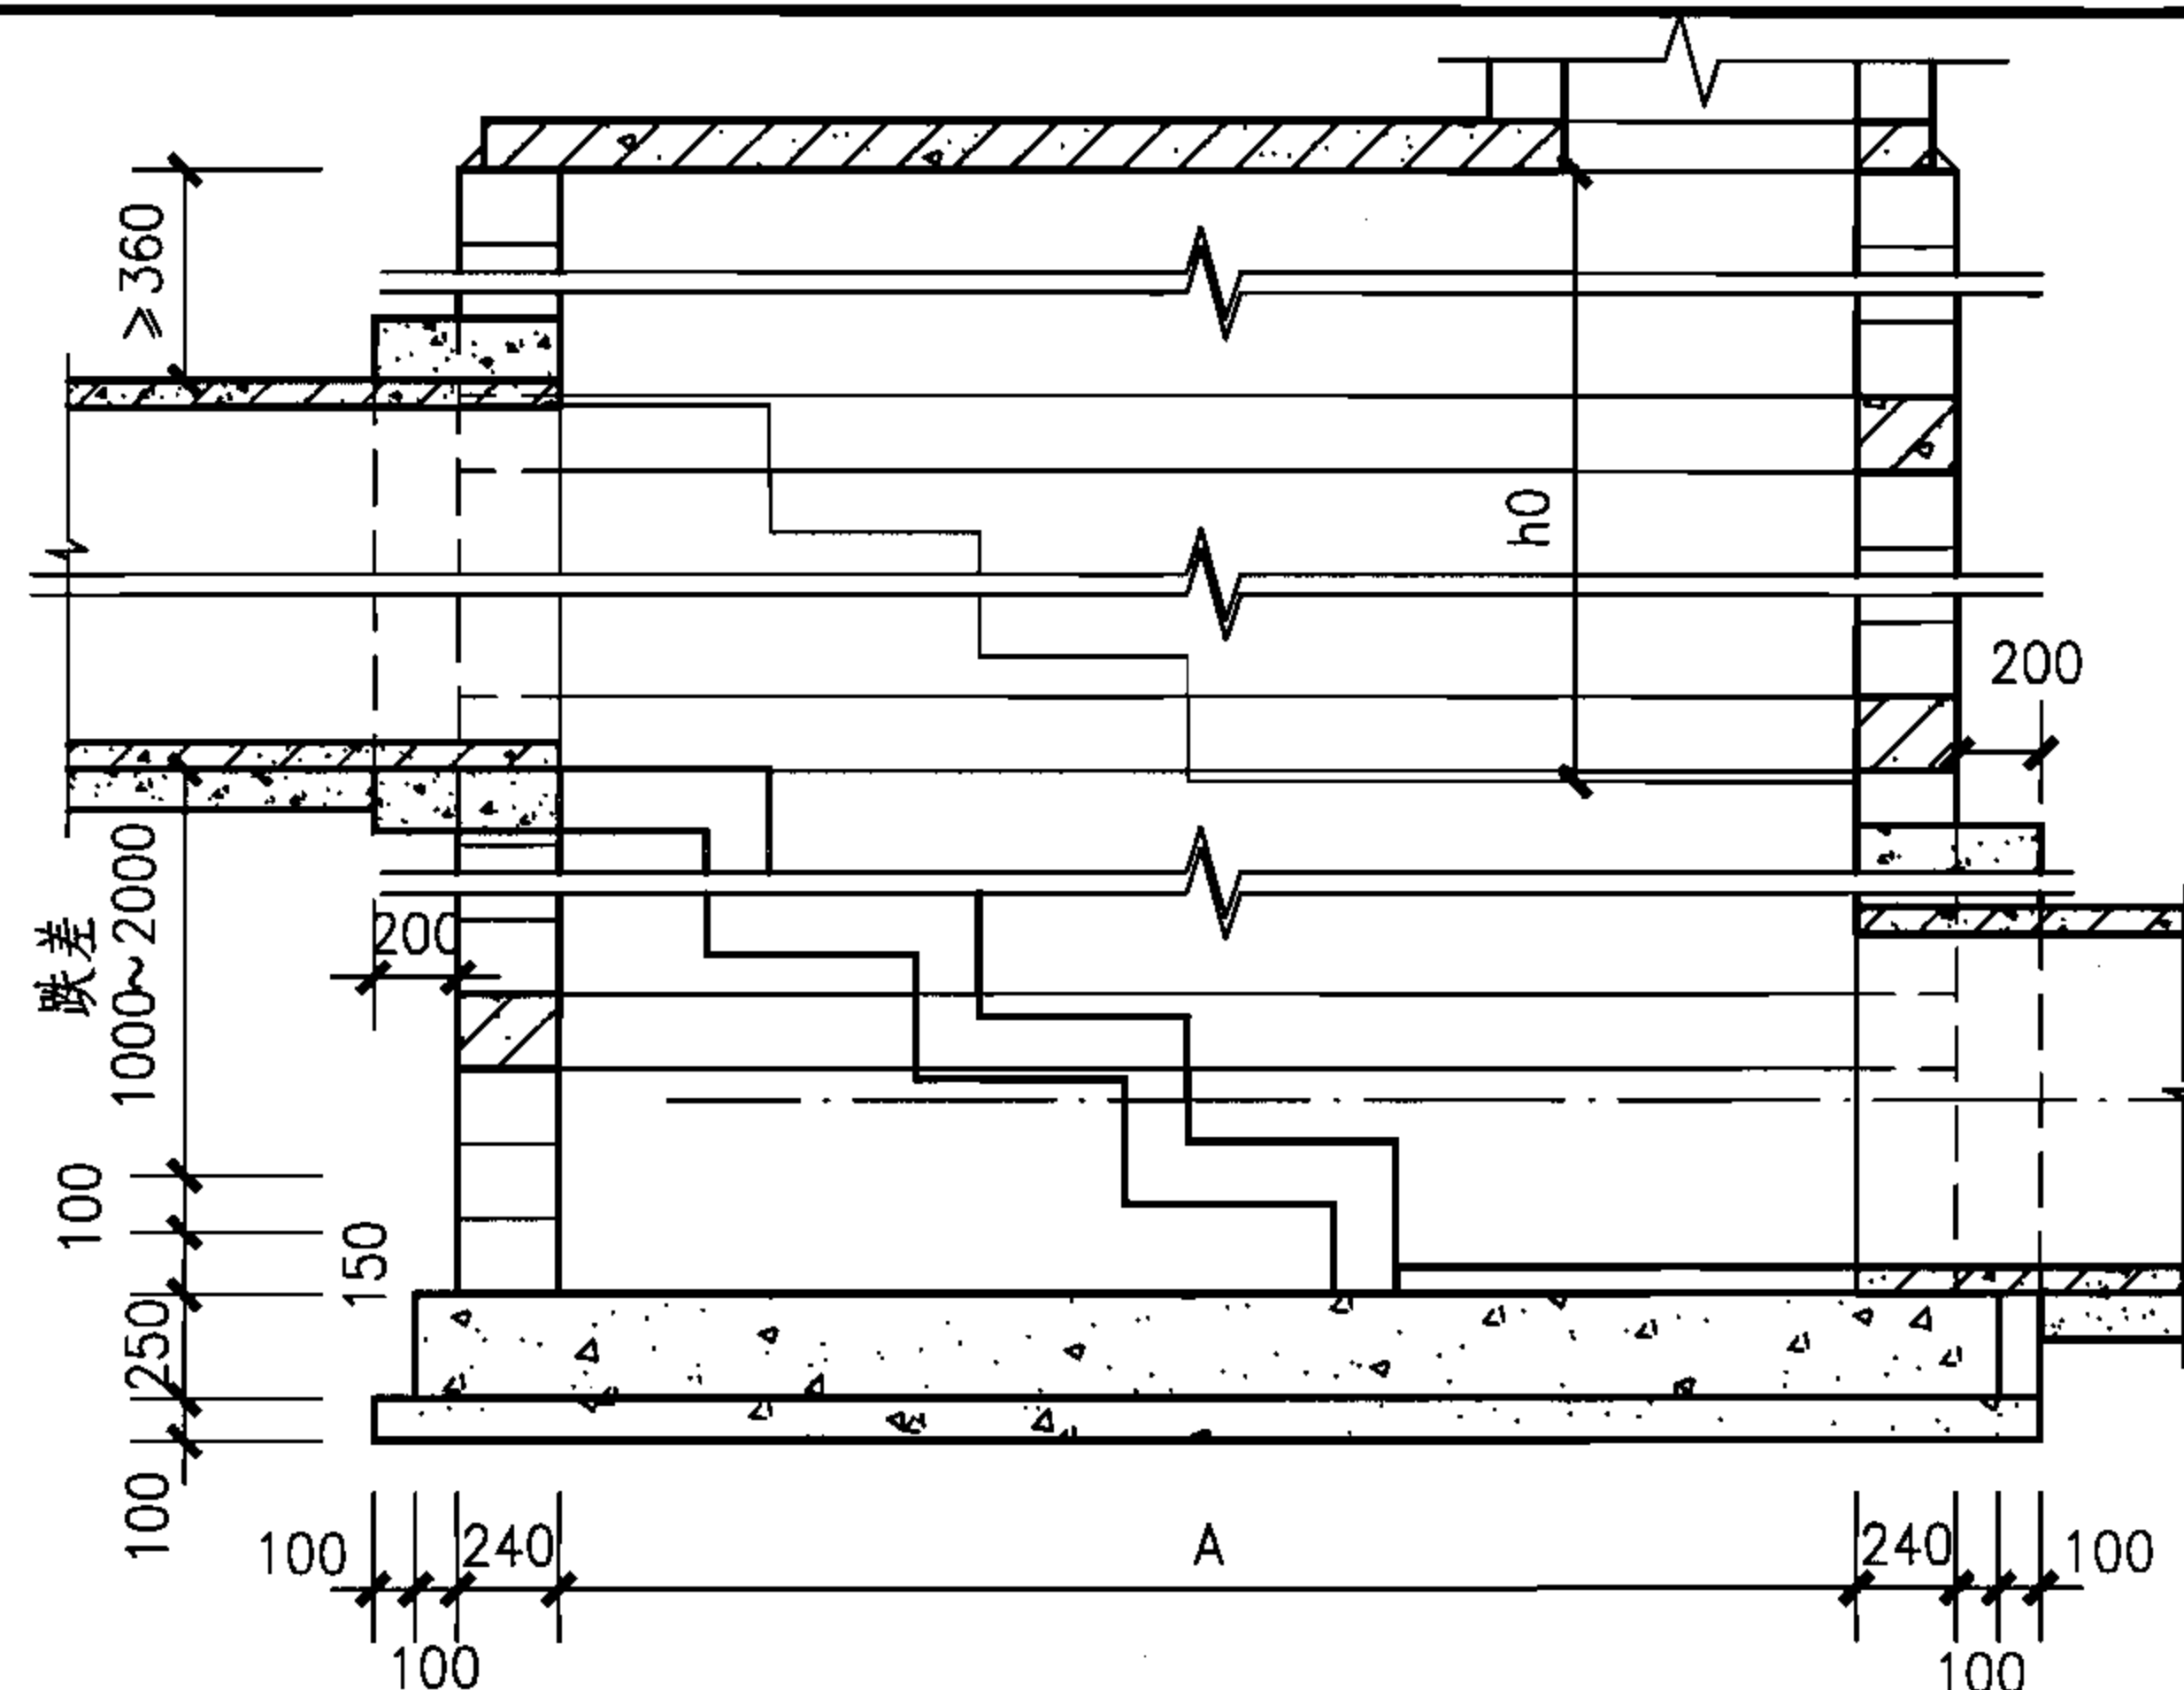

阶梯式跌水井组砌图（二）

图集号

06MS201-4

审核 陈宗明 陈宗明 校对 周国华 周国华 设计 张连奎 张连奎

页

84

井室各部尺寸及工程量统计表

地下水	跌差	管径	各部尺寸											井室模块(块)			井室混凝土(m ³)	
	(m)	D	A	B	m	n	a	b	c	d	h0	h1	H	M-J49	M-J40	M-J45	灌芯	包封
无地下水	1.0	700-900	2700	1500	5	2	150	2	4	4	1800	180	3060	56	202	56	2.59	0.508
		1000-1100	2700	1500	5	2	150	3	4	4	1800	180	3240	60	206	60	2.69	0.812
		1200-1300	2700	1900	5	3	200	5	4	4	1800	180	3600	68	264	68	3.27	0.942
		1400-1500	2700	2300	5	4	200	2	4	4	1800	180	3960	76	312	76	3.77	1.072
	1.5	700-900	3500	1500	7	2	150	2	4	4	1800	180	3060	56	262	56	3.04	0.508
		1000-1100	3500	1500	7	2	150	3	4	4	1800	180	3240	60	270	60	3.17	0.812
		1200-1300	3500	1900	7	3	200	5	4	4	1800	180	3600	68	336	68	3.81	0.942
		1400-1500	3500	2300	7	4	200	2	4	4	1800	180	3960	76	392	76	4.38	1.072
	2.0	700-900	3900	1500	8	2	150	2	4	4	1800	180	3060	56	292	56	3.27	0.508
		1000-1100	3900	1500	8	2	150	3	4	4	1800	180	3240	60	302	60	3.42	0.812
		1200-1300	3900	1900	8	3	200	5	4	4	1800	180	3600	68	372	68	4.09	0.942
		1400-1500	3900	2300	8	4	200	2	4	4	1800	180	3960	76	432	76	4.68	1.072
有地下水	1.0	700-900	2700	1500	5	2	150	2	3	3	1800	360	3060	48	174	48	2.23	0.508
		1000-1100	2700	1500	5	2	150	3	3	3	1800	360	3240	52	178	52	2.33	0.812
		1200-1300	2700	1900	5	3	200	5	3	3	1800	360	3600	60	232	60	2.88	0.942
		1400-1500	2700	2300	5	4	200	2	3	3	1800	360	3960	68	276	68	3.26	1.072
	1.5	700-900	3500	1500	7	2	150	2	3	3	1800	360	3060	48	226	48	2.63	0.508
		1000-1100	3500	1500	7	2	150	3	3	3	1800	360	3240	52	234	52	2.76	0.812
		1200-1300	3500	1900	7	3	200	5	3	3	1800	360	3600	60	296	60	3.37	0.942
		1400-1500	3500	2300	7	4	200	2	3	3	1800	360	3960	68	348	68	3.90	1.072
	2.0	700-900	3900	1500	8	2	150	2	3	3	1800	360	3060	48	252	48	2.83	0.508
		1000-1100	3900	1500	8	2	150	3	3	3	1800	360	3240	52	262	52	2.97	0.812
		1200-1300	3900	1900	8	3	200	5	3	3	1800	360	3600	60	328	60	3.61	0.942
		1400-1500	3900	2300	8	4	200	2	3	3	1800	360	3960	68	384	68	4.18	1.072

注：未包括井筒部分的工程量。

阶梯式跌水井组砌图（三）


图集号

06MS201-4


审核 陈宗明 陈宗明 校对 周国华 周国华 设计 张连奎 张连奎

页

85

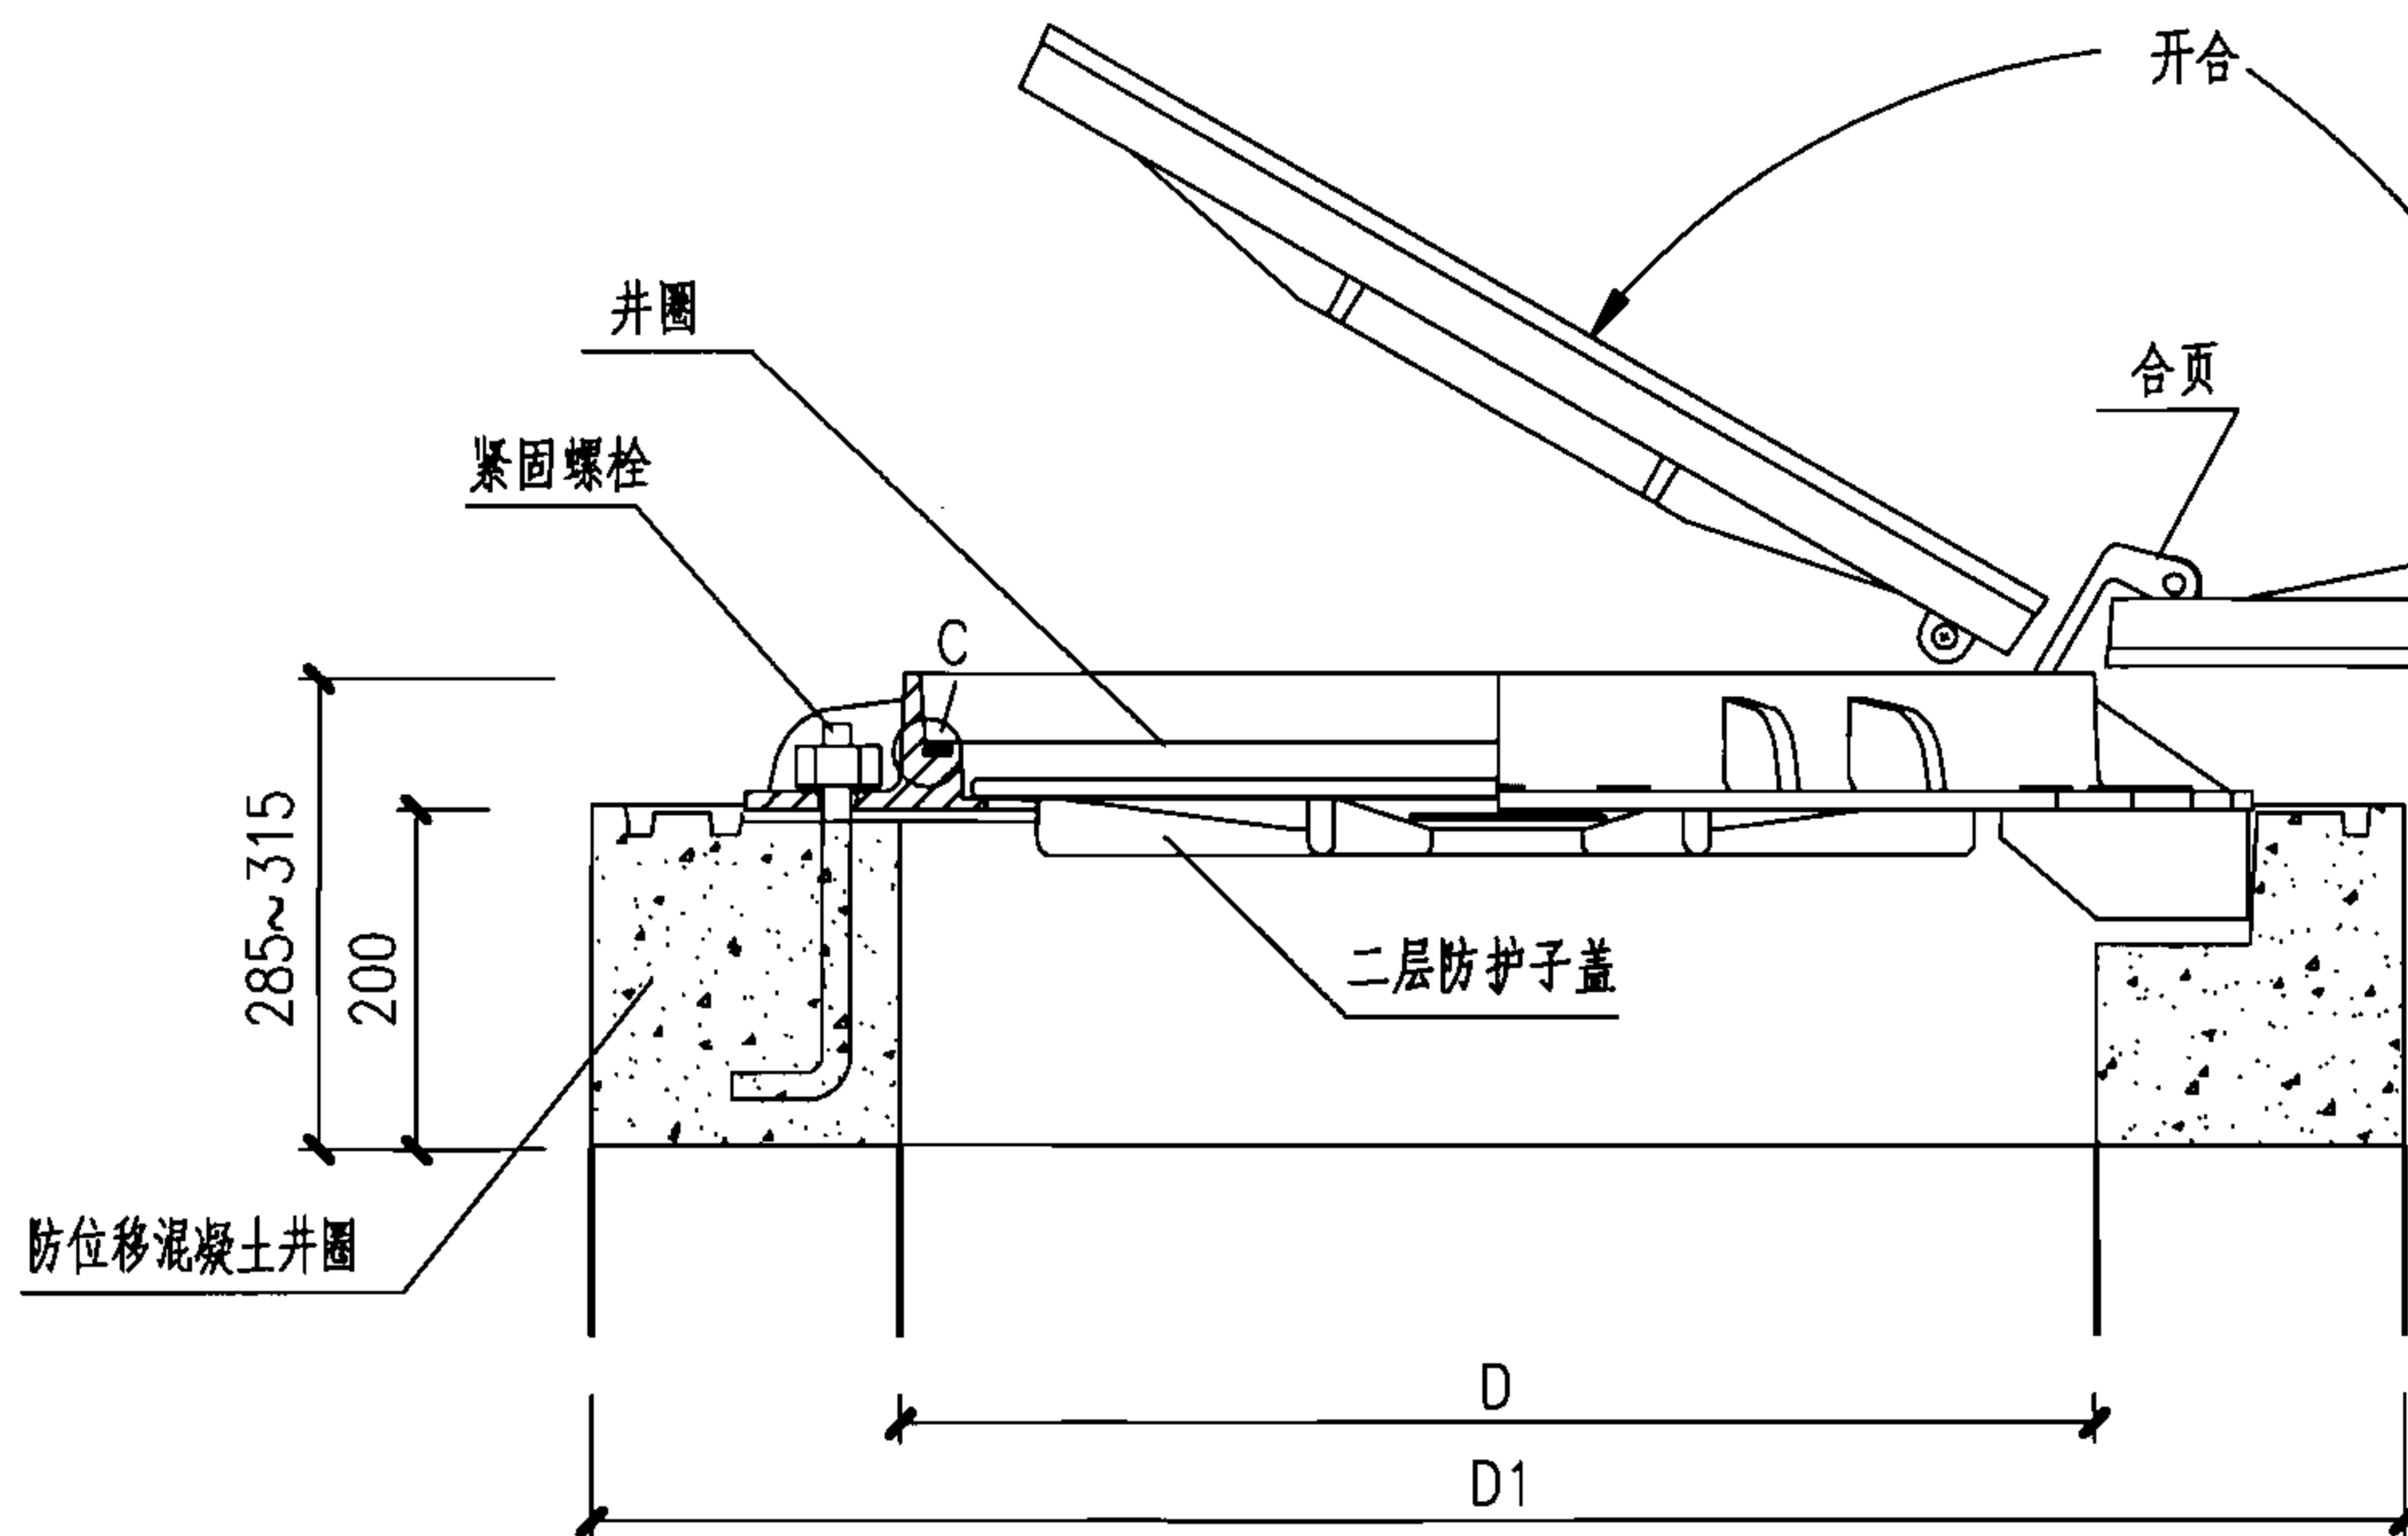

1—1

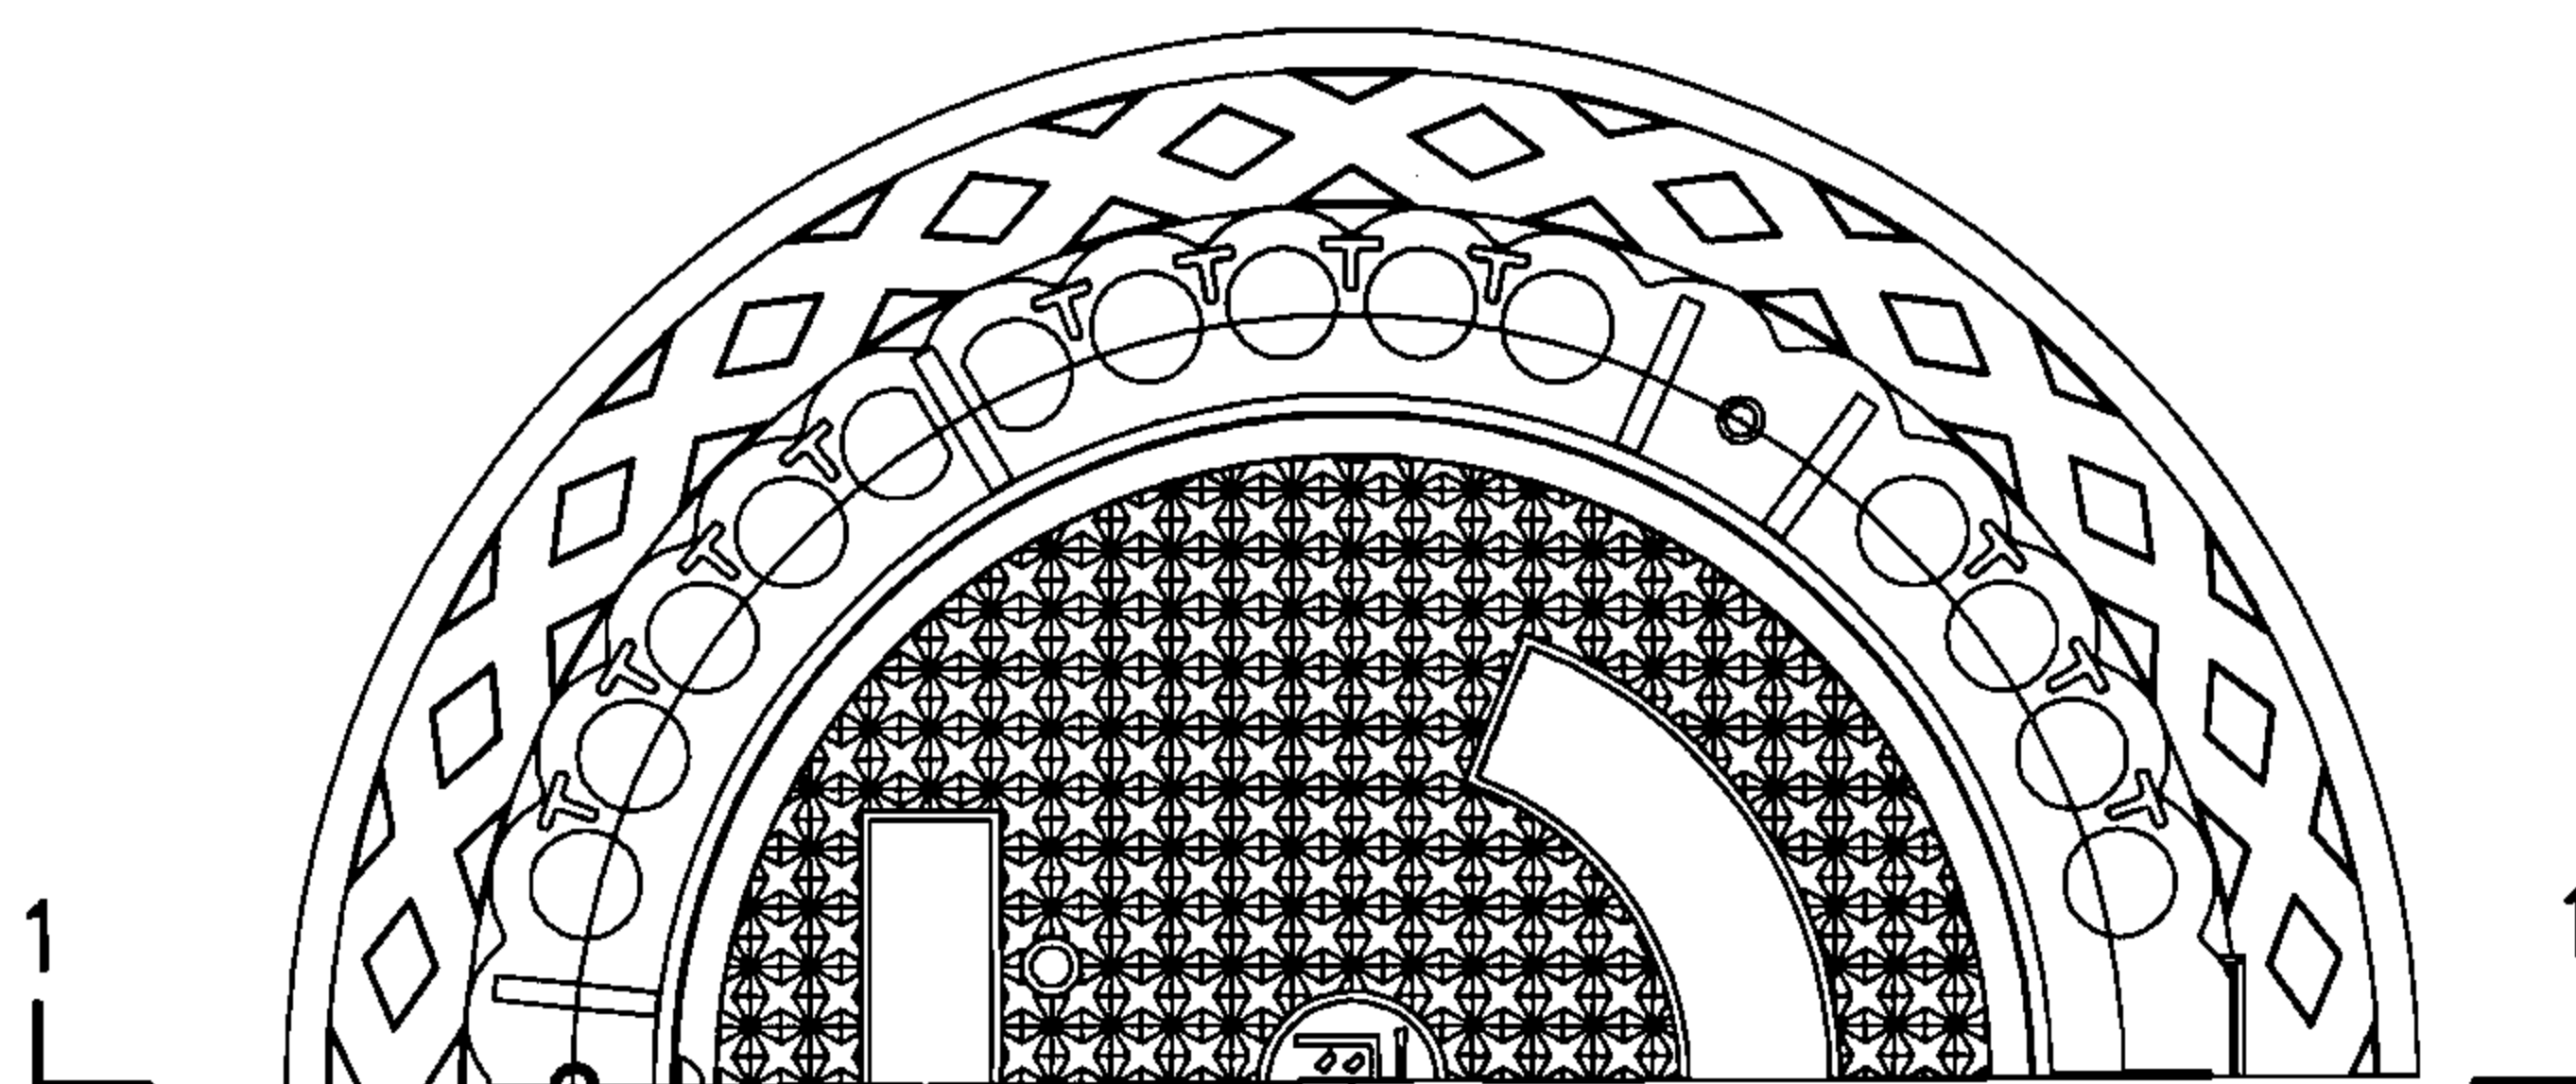

井盖平面图

说明:

1. 材料: 井盖、井圈均采用Q-500球墨铸铁。
2. 道路上安装五防井盖必须与混凝土井圈同时使用。
3. 井圈安装时须将三个紧固螺栓拧紧, 紧固螺栓由厂家成套供应。
4. 本图为 $\phi 700$ 、 $\phi 800$ 井盖, 相关尺寸见井盖尺寸表。
5. 本图根据北京四方如钢混凝土制品有限公司专利产品编制。

专利名称: 井盖组件

专利号: ZL 02 1 49417.7

井盖尺寸表


管径	$\phi 700$	$\phi 800$
D	700	800
D1	1060	1160

$\phi 700$ 、 $\phi 800$ 轻、重型铸铁井盖图

图集号 06MS201-4

审核 陈宗明 陈宗明 校对 周国华 周国华 设计 张连奎 张连奎

页 86

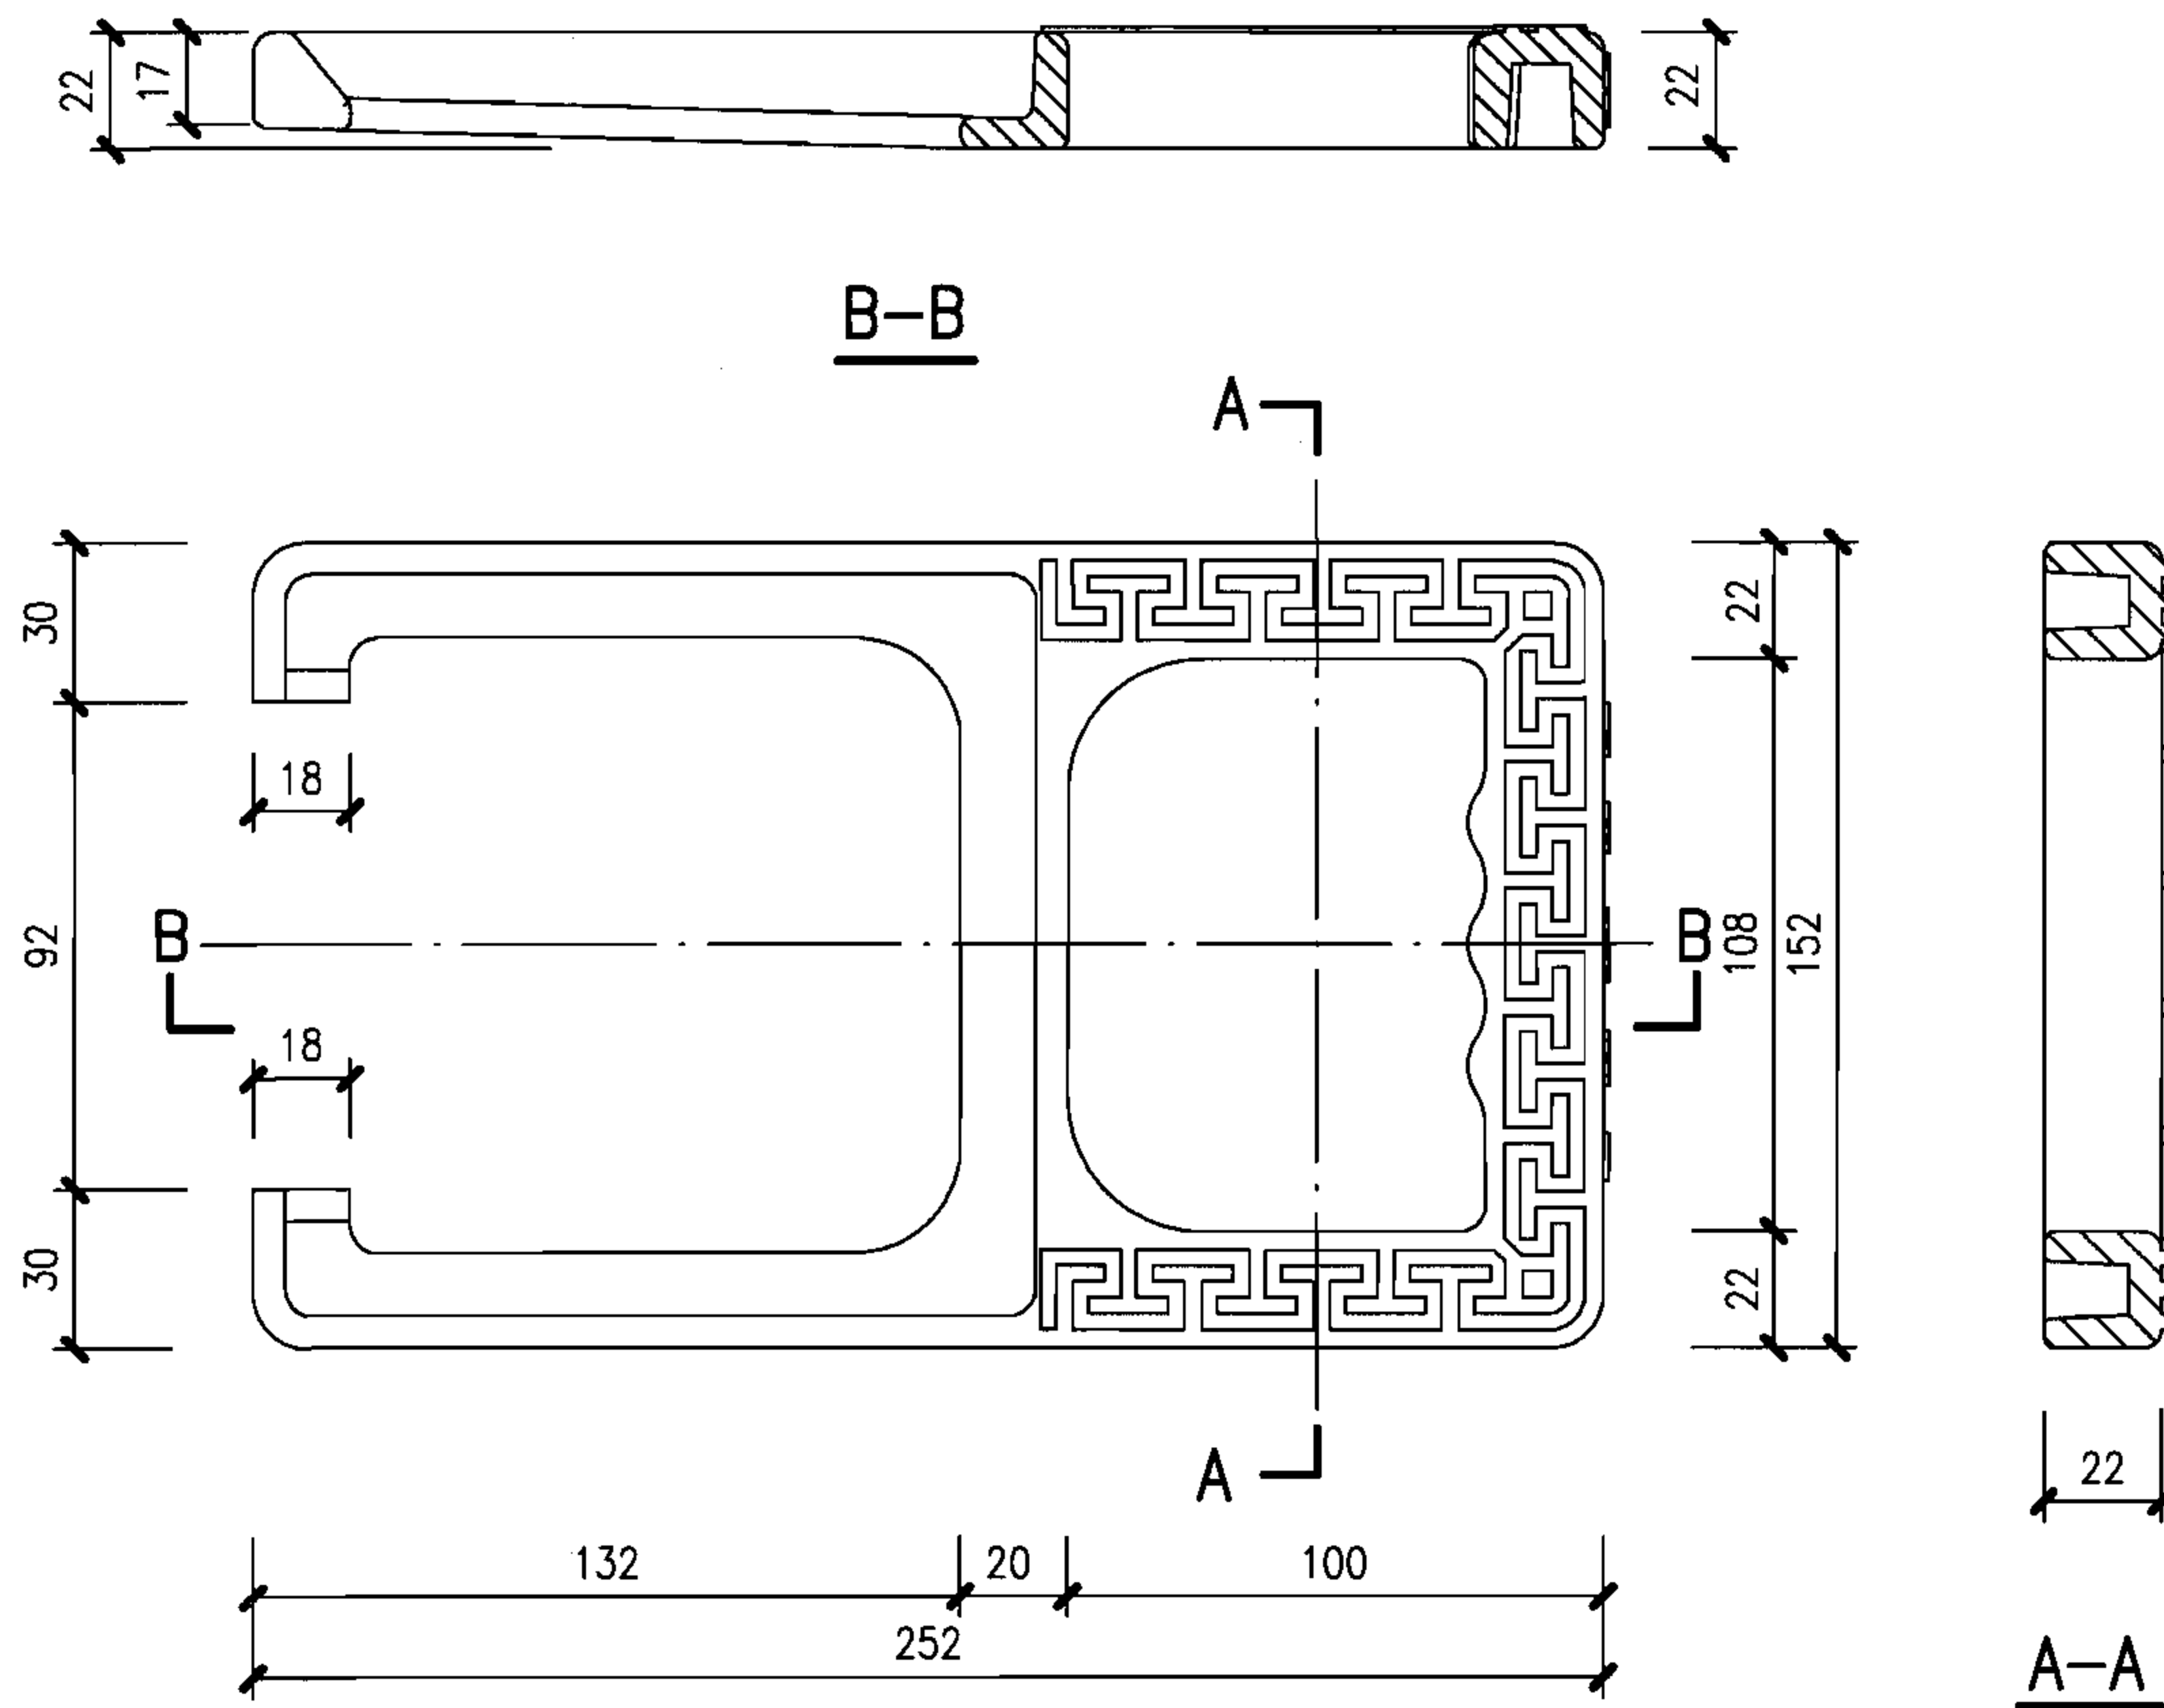

说明:

1. 材料:QT-500。
2. 各部位最小厚度6。
3. 上表面云形纹轮廓需清晰,圆角<R0.2。
4. 整体涂覆沥青漆。

踏步详图

图集号

06MS201-4

审核 陈宗明

陈宗明

校对 周国华



周国华

设计 张连奎

张连奎

页

87

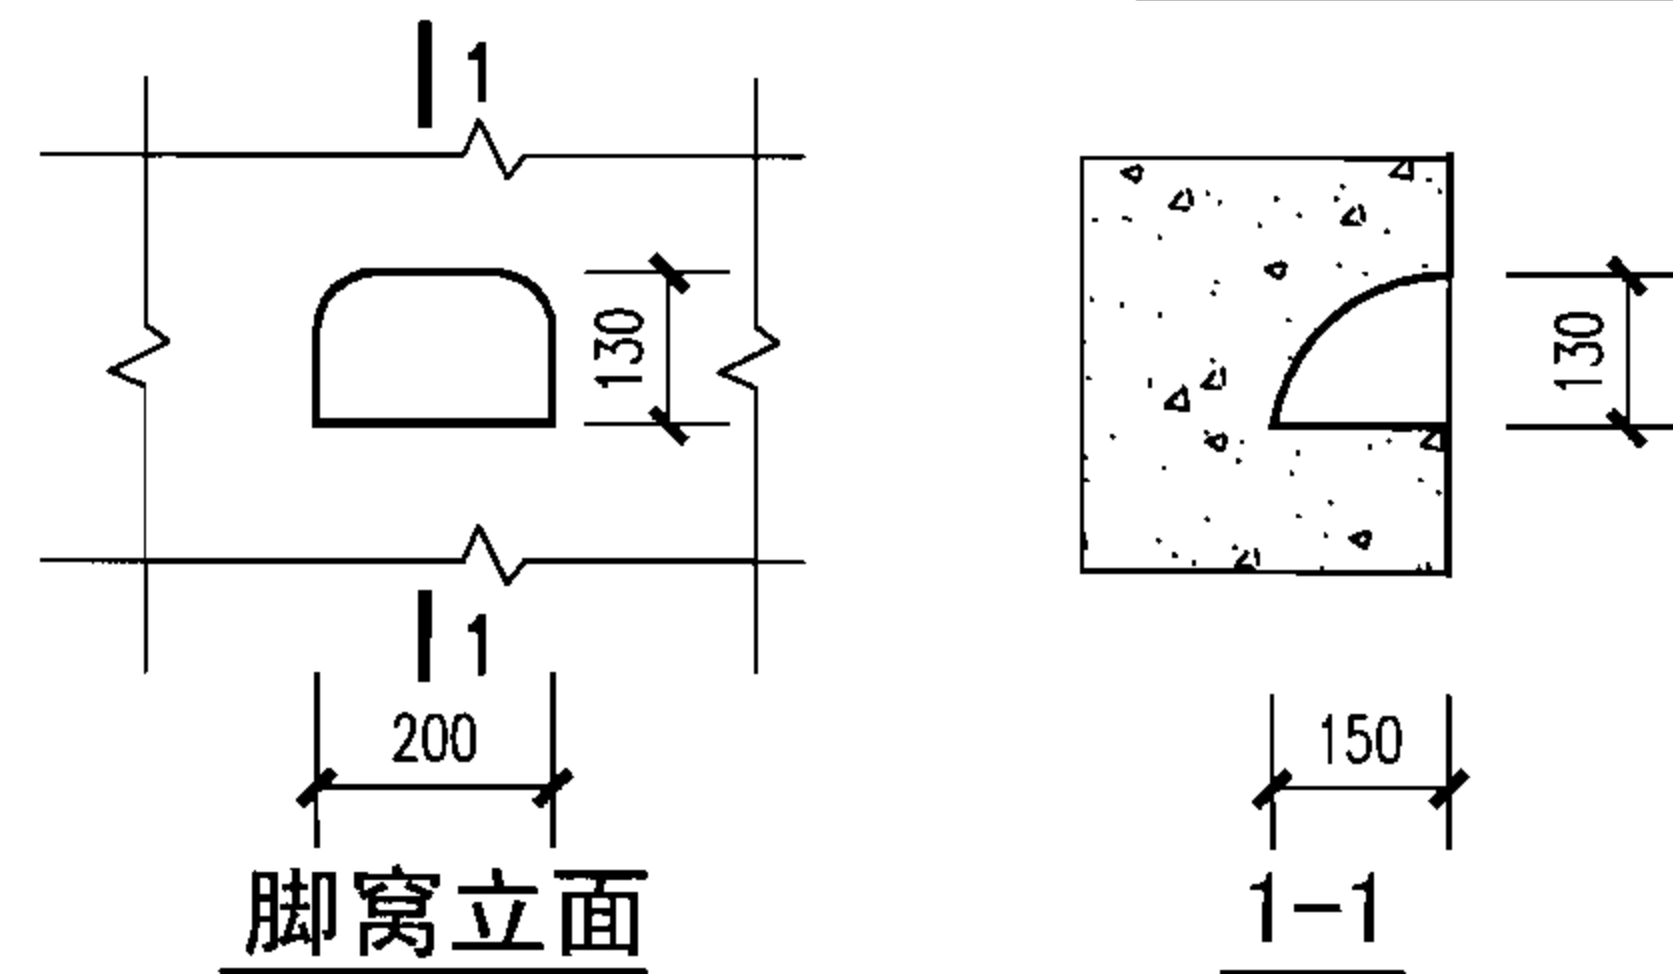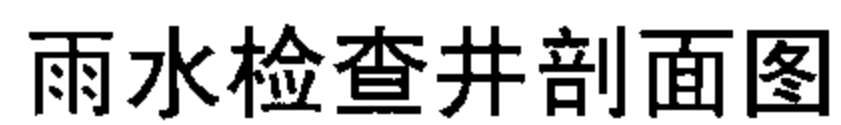

A、B尺寸表

管 径	污水检查井		雨水检查井	
	A	B	A	B
500	720	360	—	—
600	900	180	—	—
700	1080	360	—	—
800	1080	360	720	360
900	1260	180	720	360
1000	1260	180	720	360
1100	1440	360	720	360
1200	1620	180	720	360
1300	1620	180	720	360
1400	1620	180	900	180
1500	1620	180	900	180
1600	—	—	900	180
1700	—	—	1080	360
1800	—	—	1080	360
1900	—	—	1260	180
2000	—	—	1440	360

说明：

1. 盖板上下各180设一控制踏步，以此控制踏步向井室及井筒按360距离、水平净距150，交错设置踏步及脚窝，起点踏步控制在井盖下220。
2. 在主干管上下游方向，管顶以上加踏步。
3. 雨水检查井当 $D \geq 800$ 时，流槽内设脚窝；当 $D < 800$ 时，不设脚窝。
4. 污水检查井当 $D \geq 500$ 时，流槽内设脚窝；当 $D < 500$ 时，不设脚窝。

踏步安装图


图集号

06MS201-4




审核 陈宗明 陈宗明 校对 周国华 周国华 设计 张连奎 张连奎

页

88

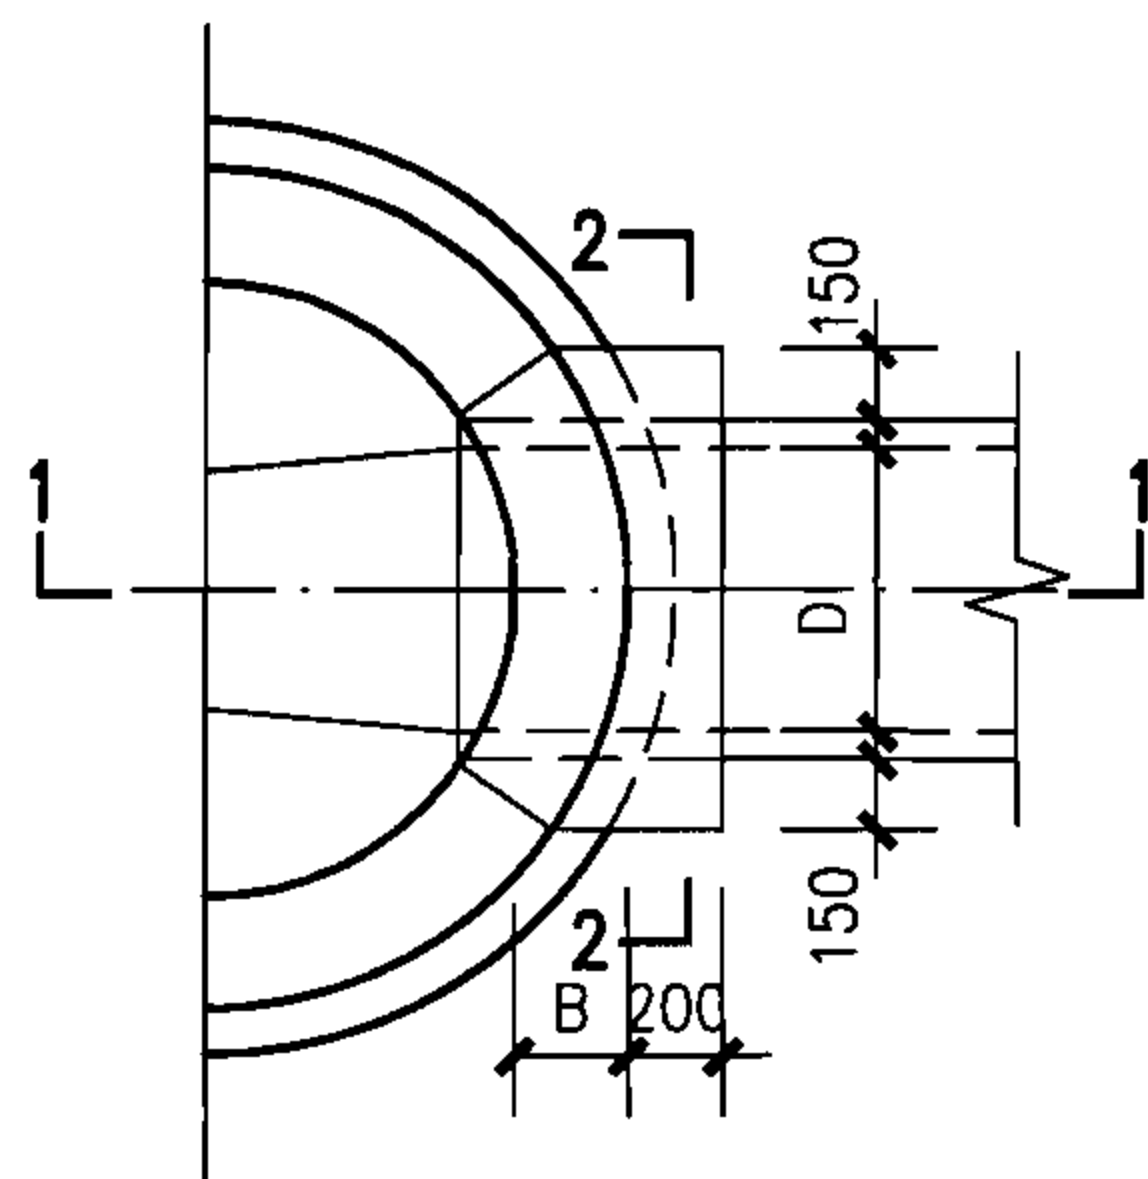

圆形检查井管道接口平面图

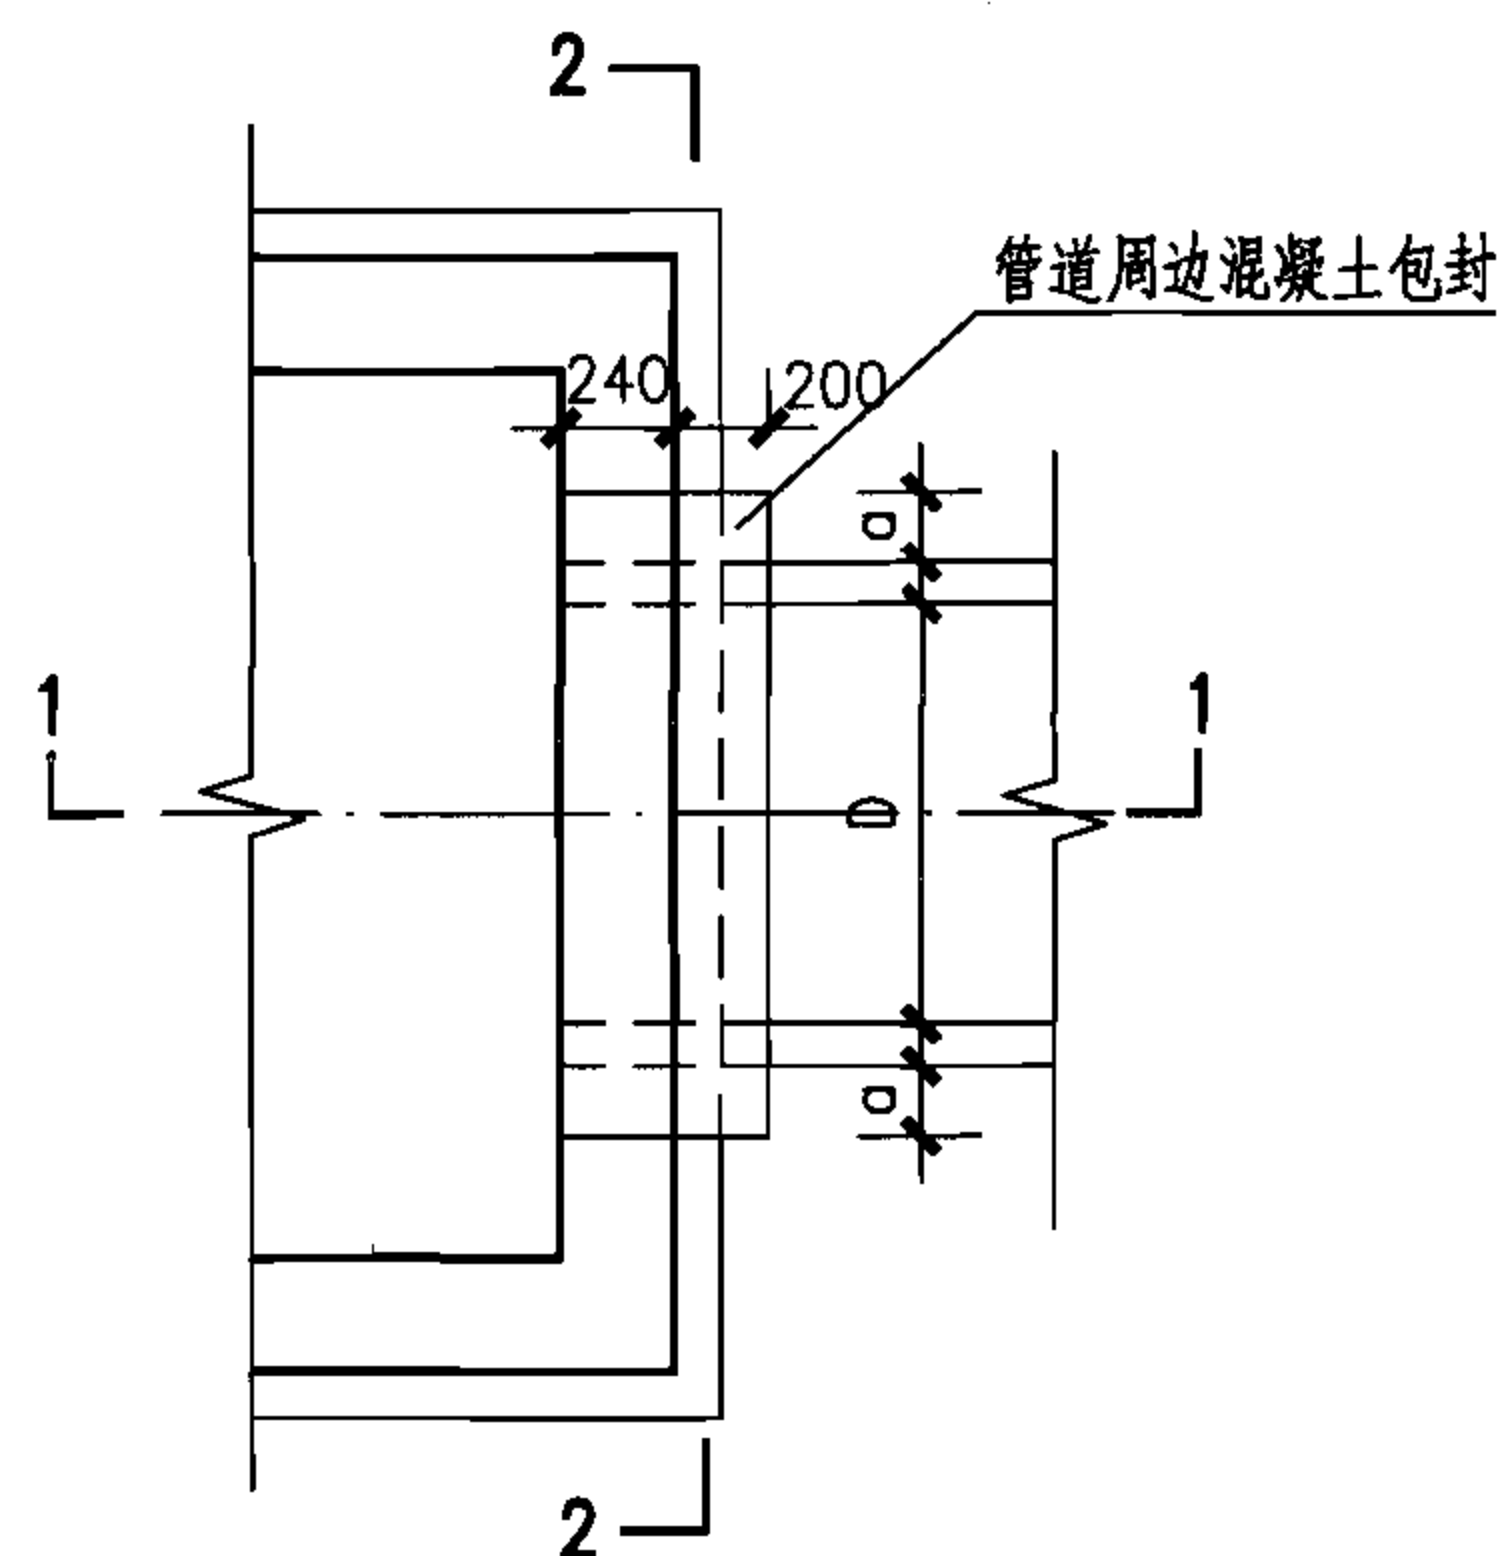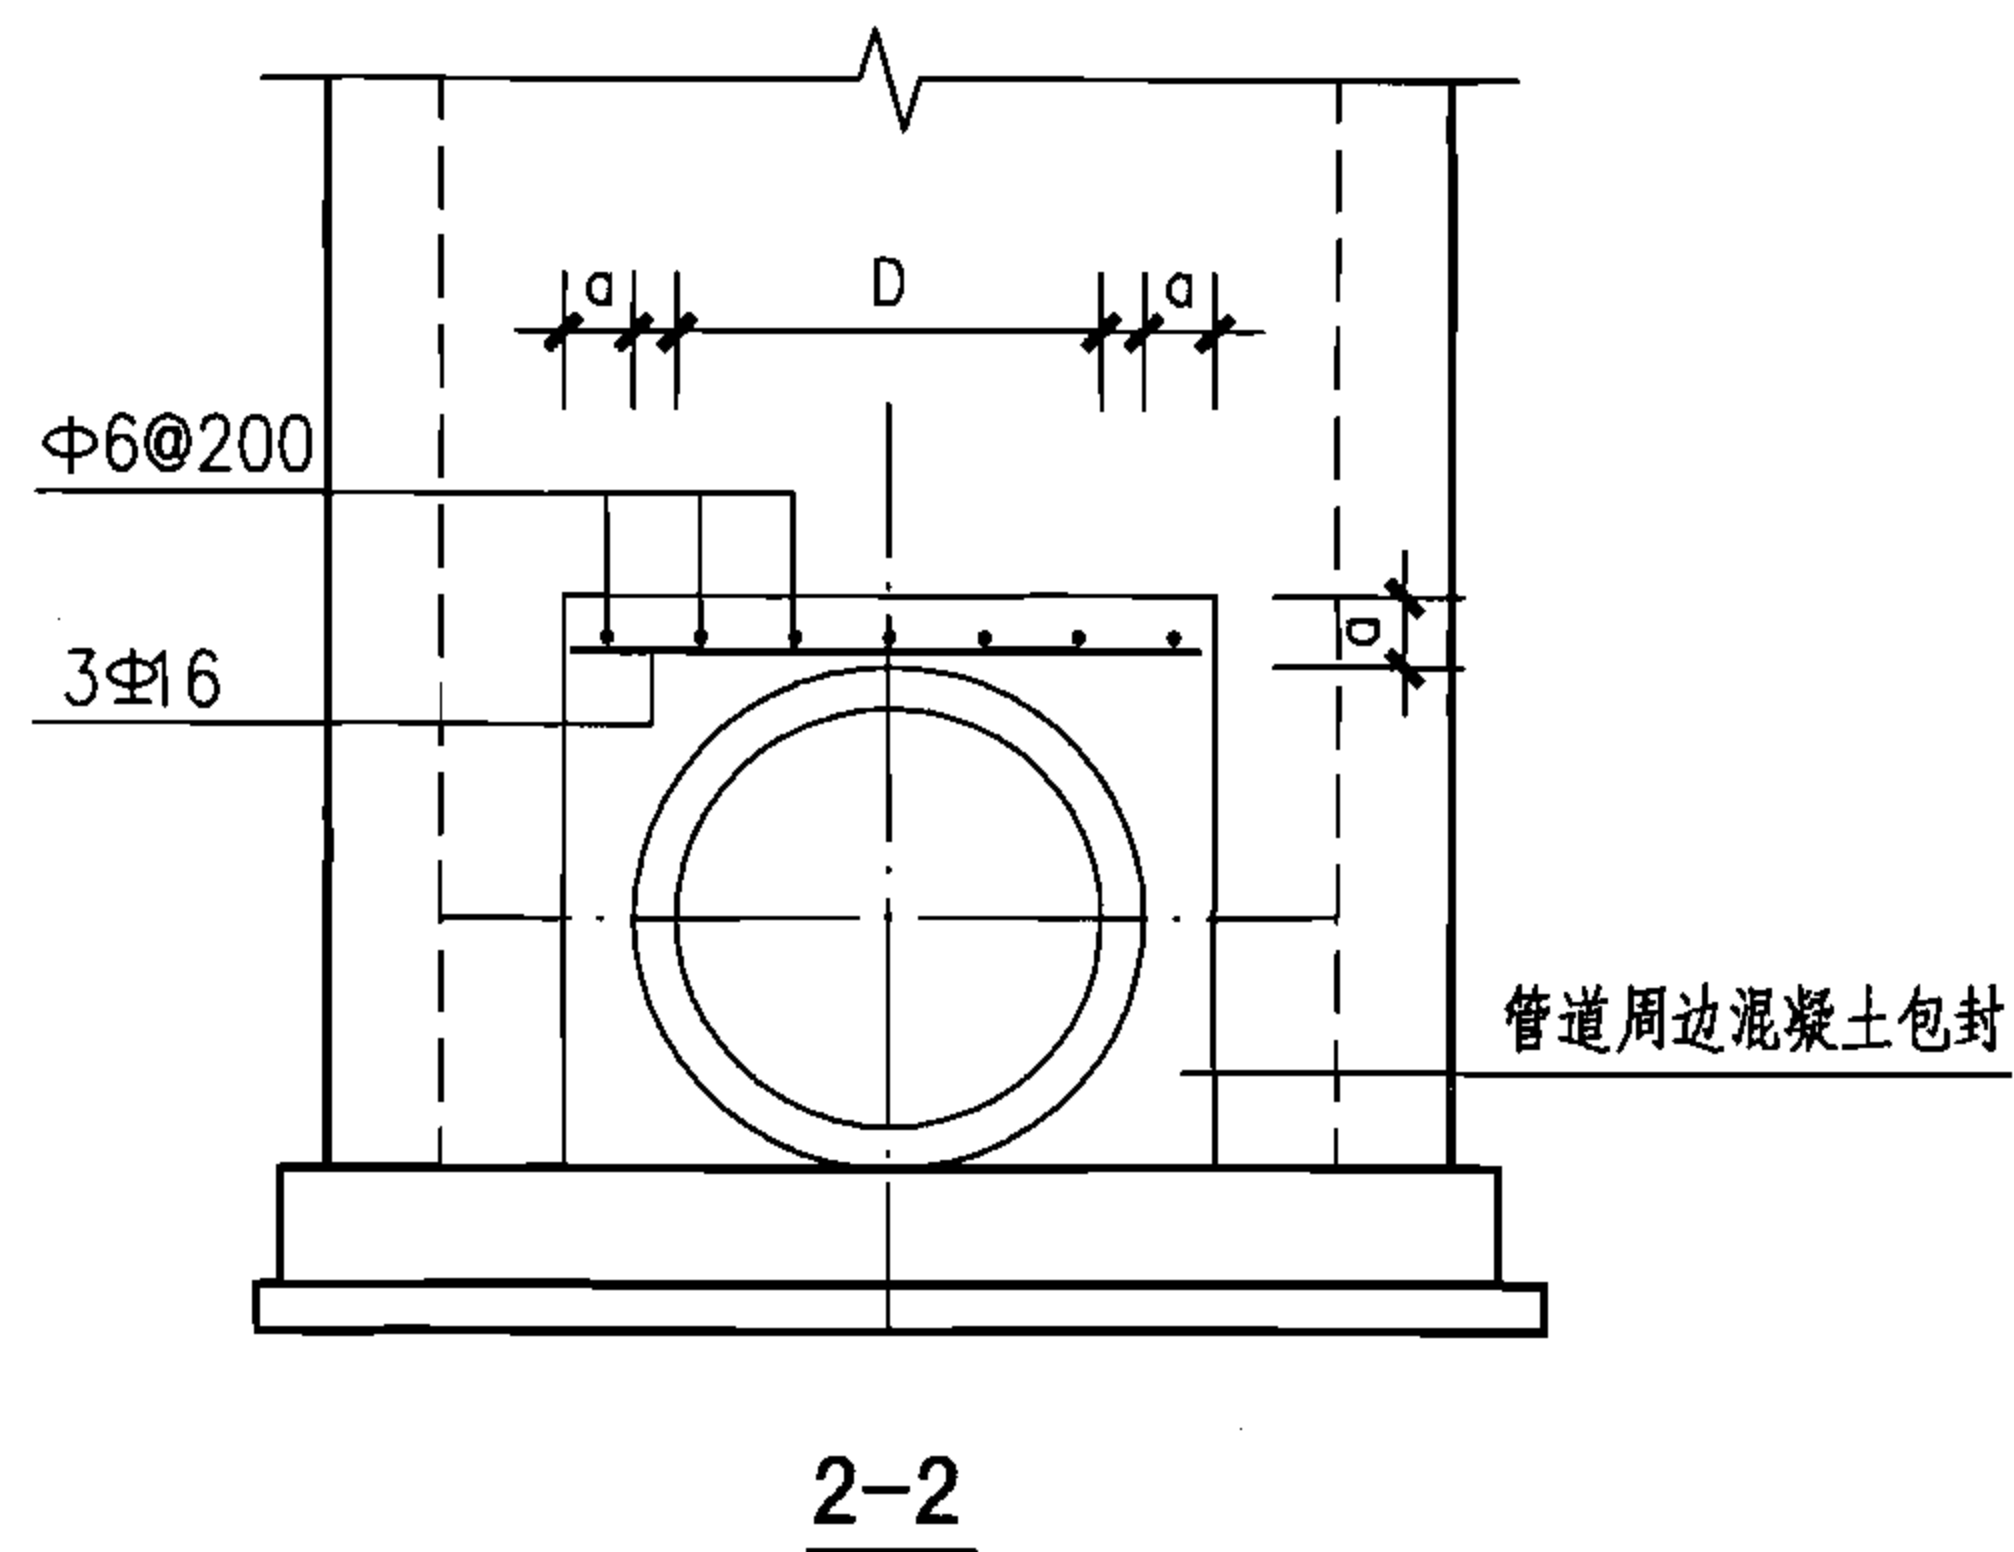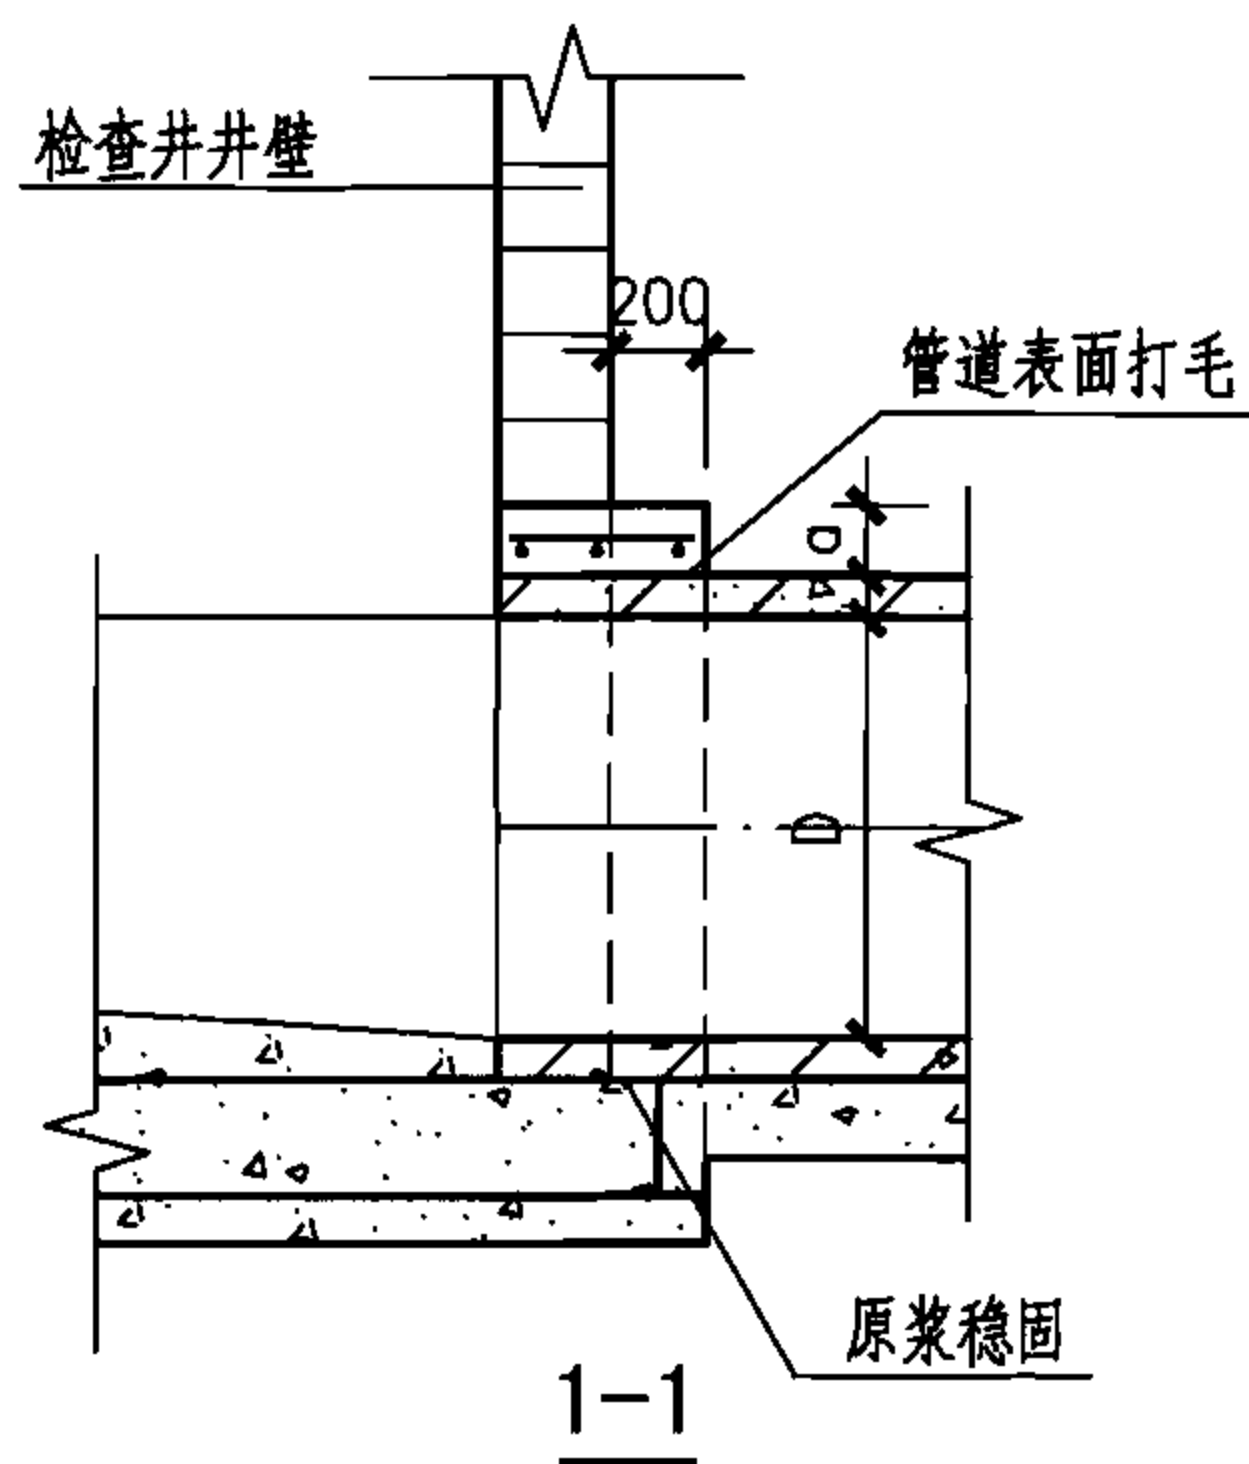

矩形检查井管道接口平面图

说明:图中未注明尺寸详见各检查井组砌图。

管道接口包封详图

图集号

06MS201-4

审核 陈宗明

陈宗明

校对 周国华


周国华

设计 张连奎


张连奎

页


89

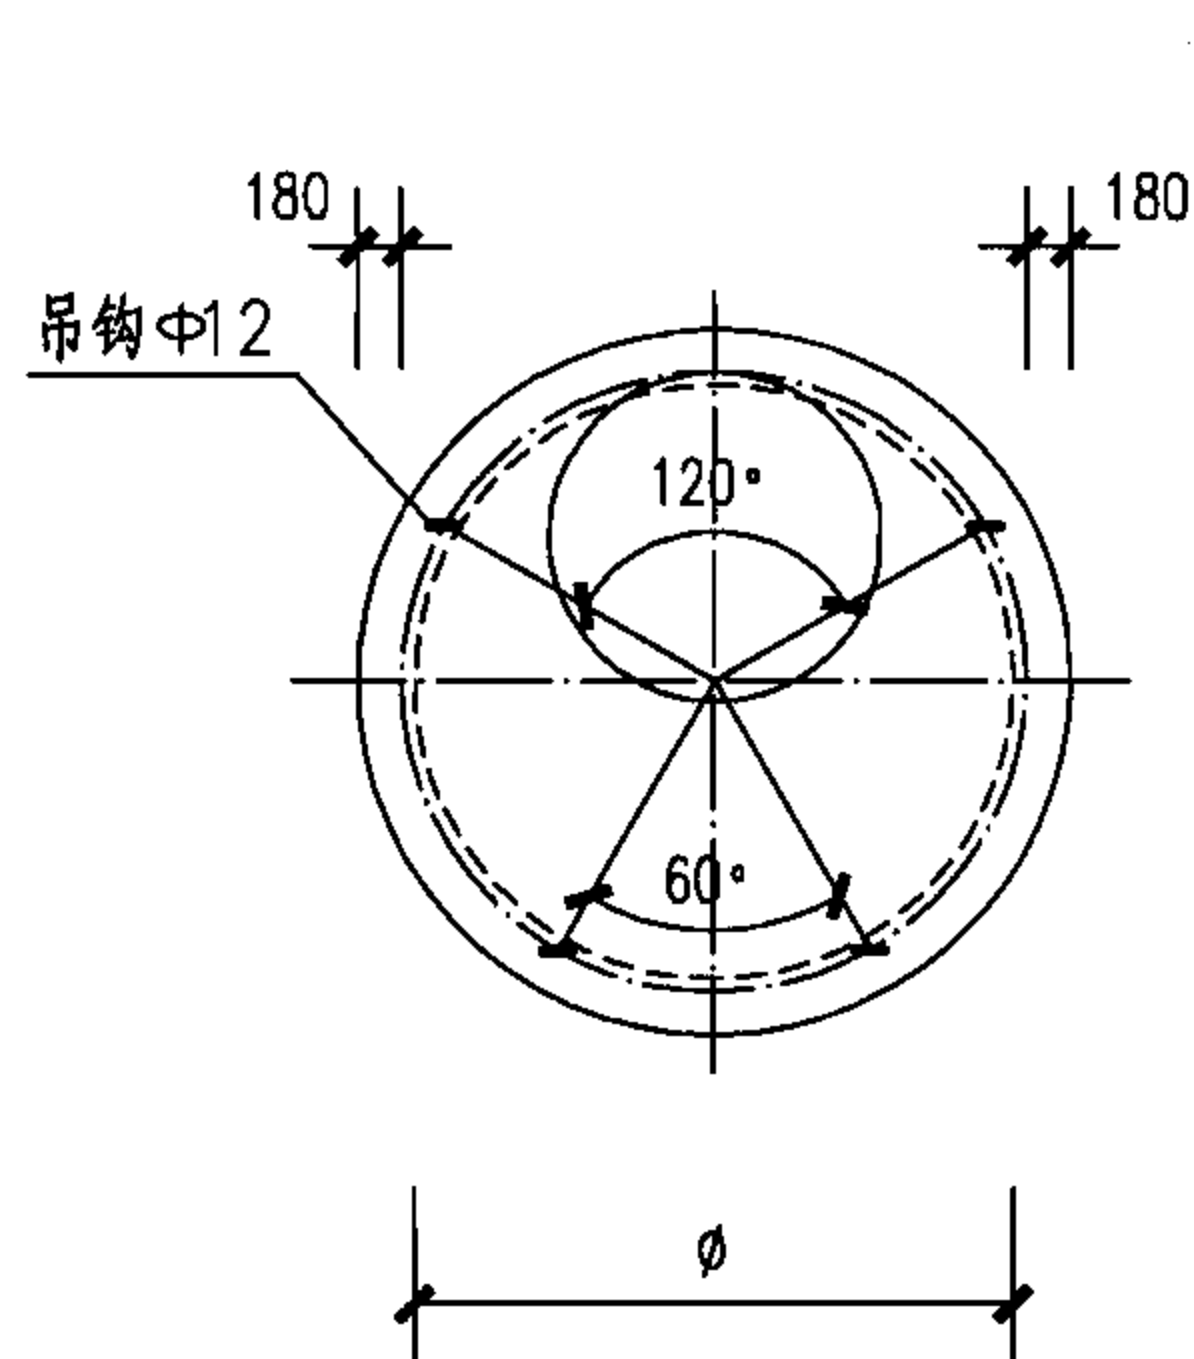

圆形检查井盖板吊钩平面布置图

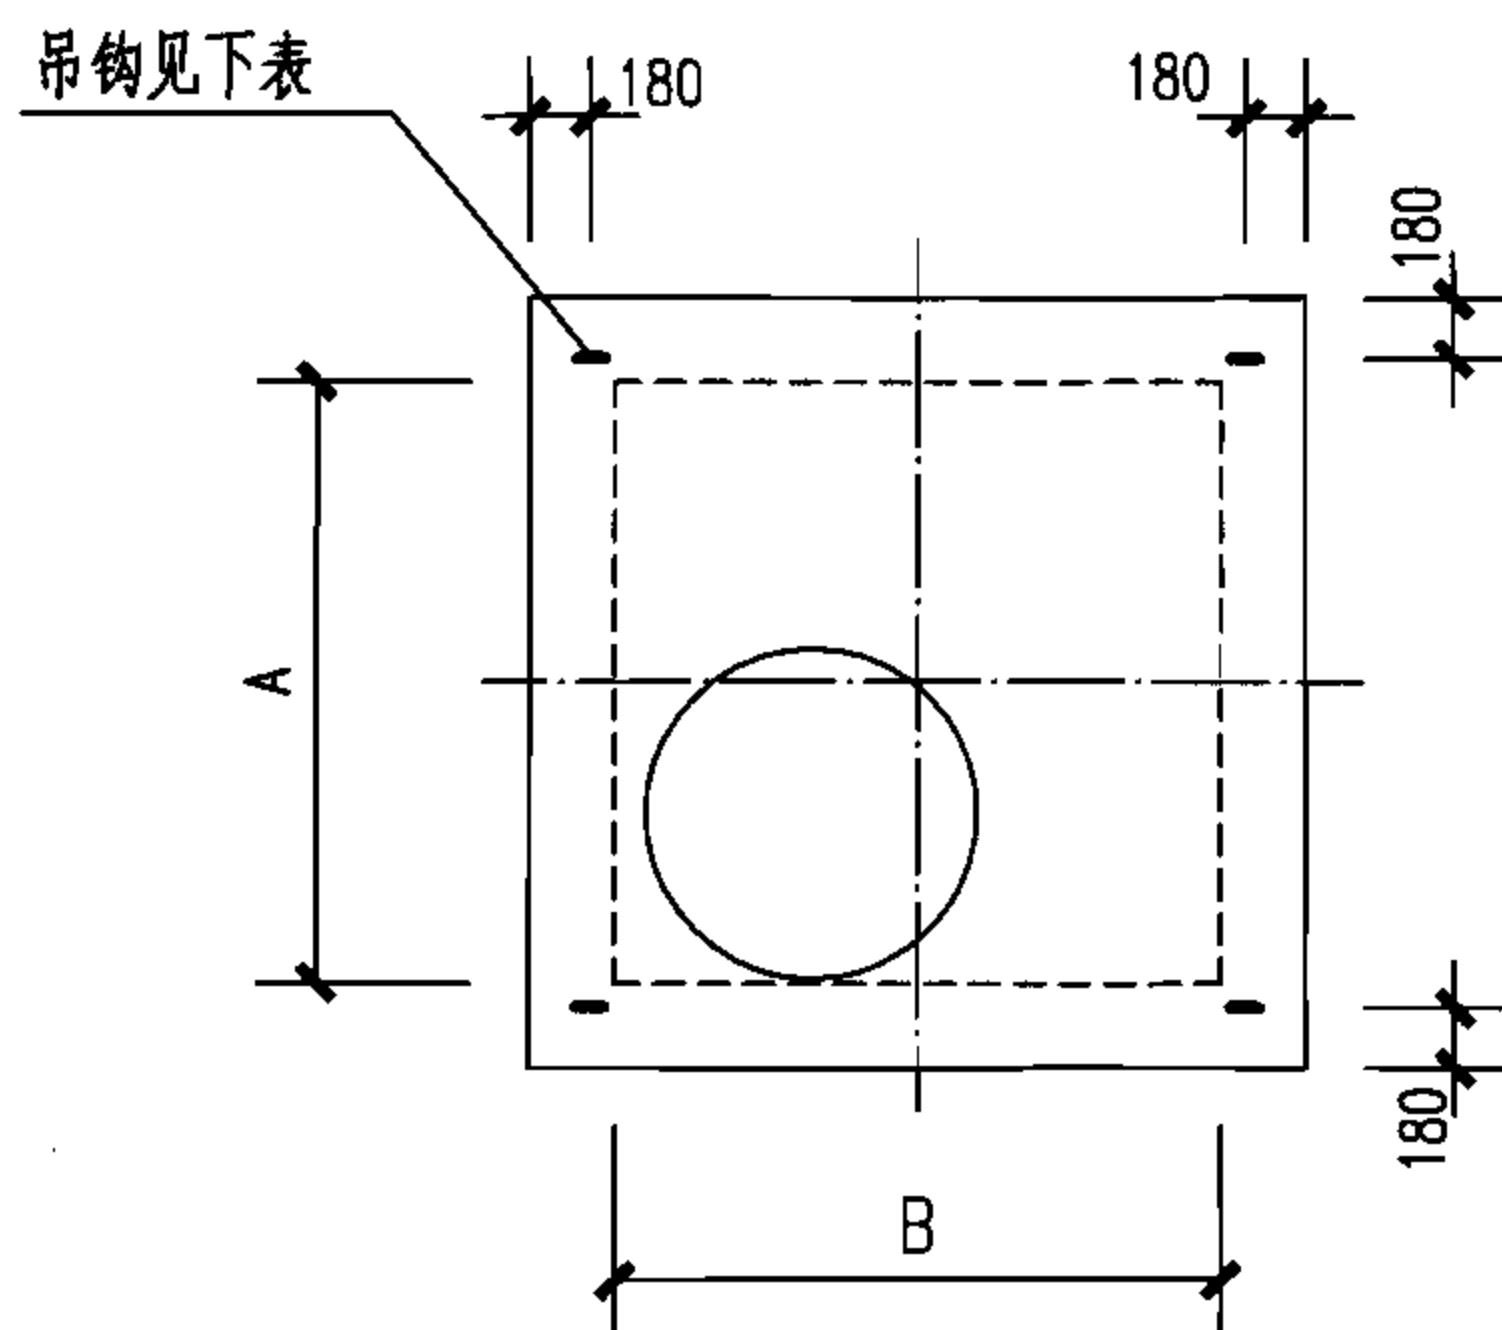


矩形检查井盖板吊钩平面布置图

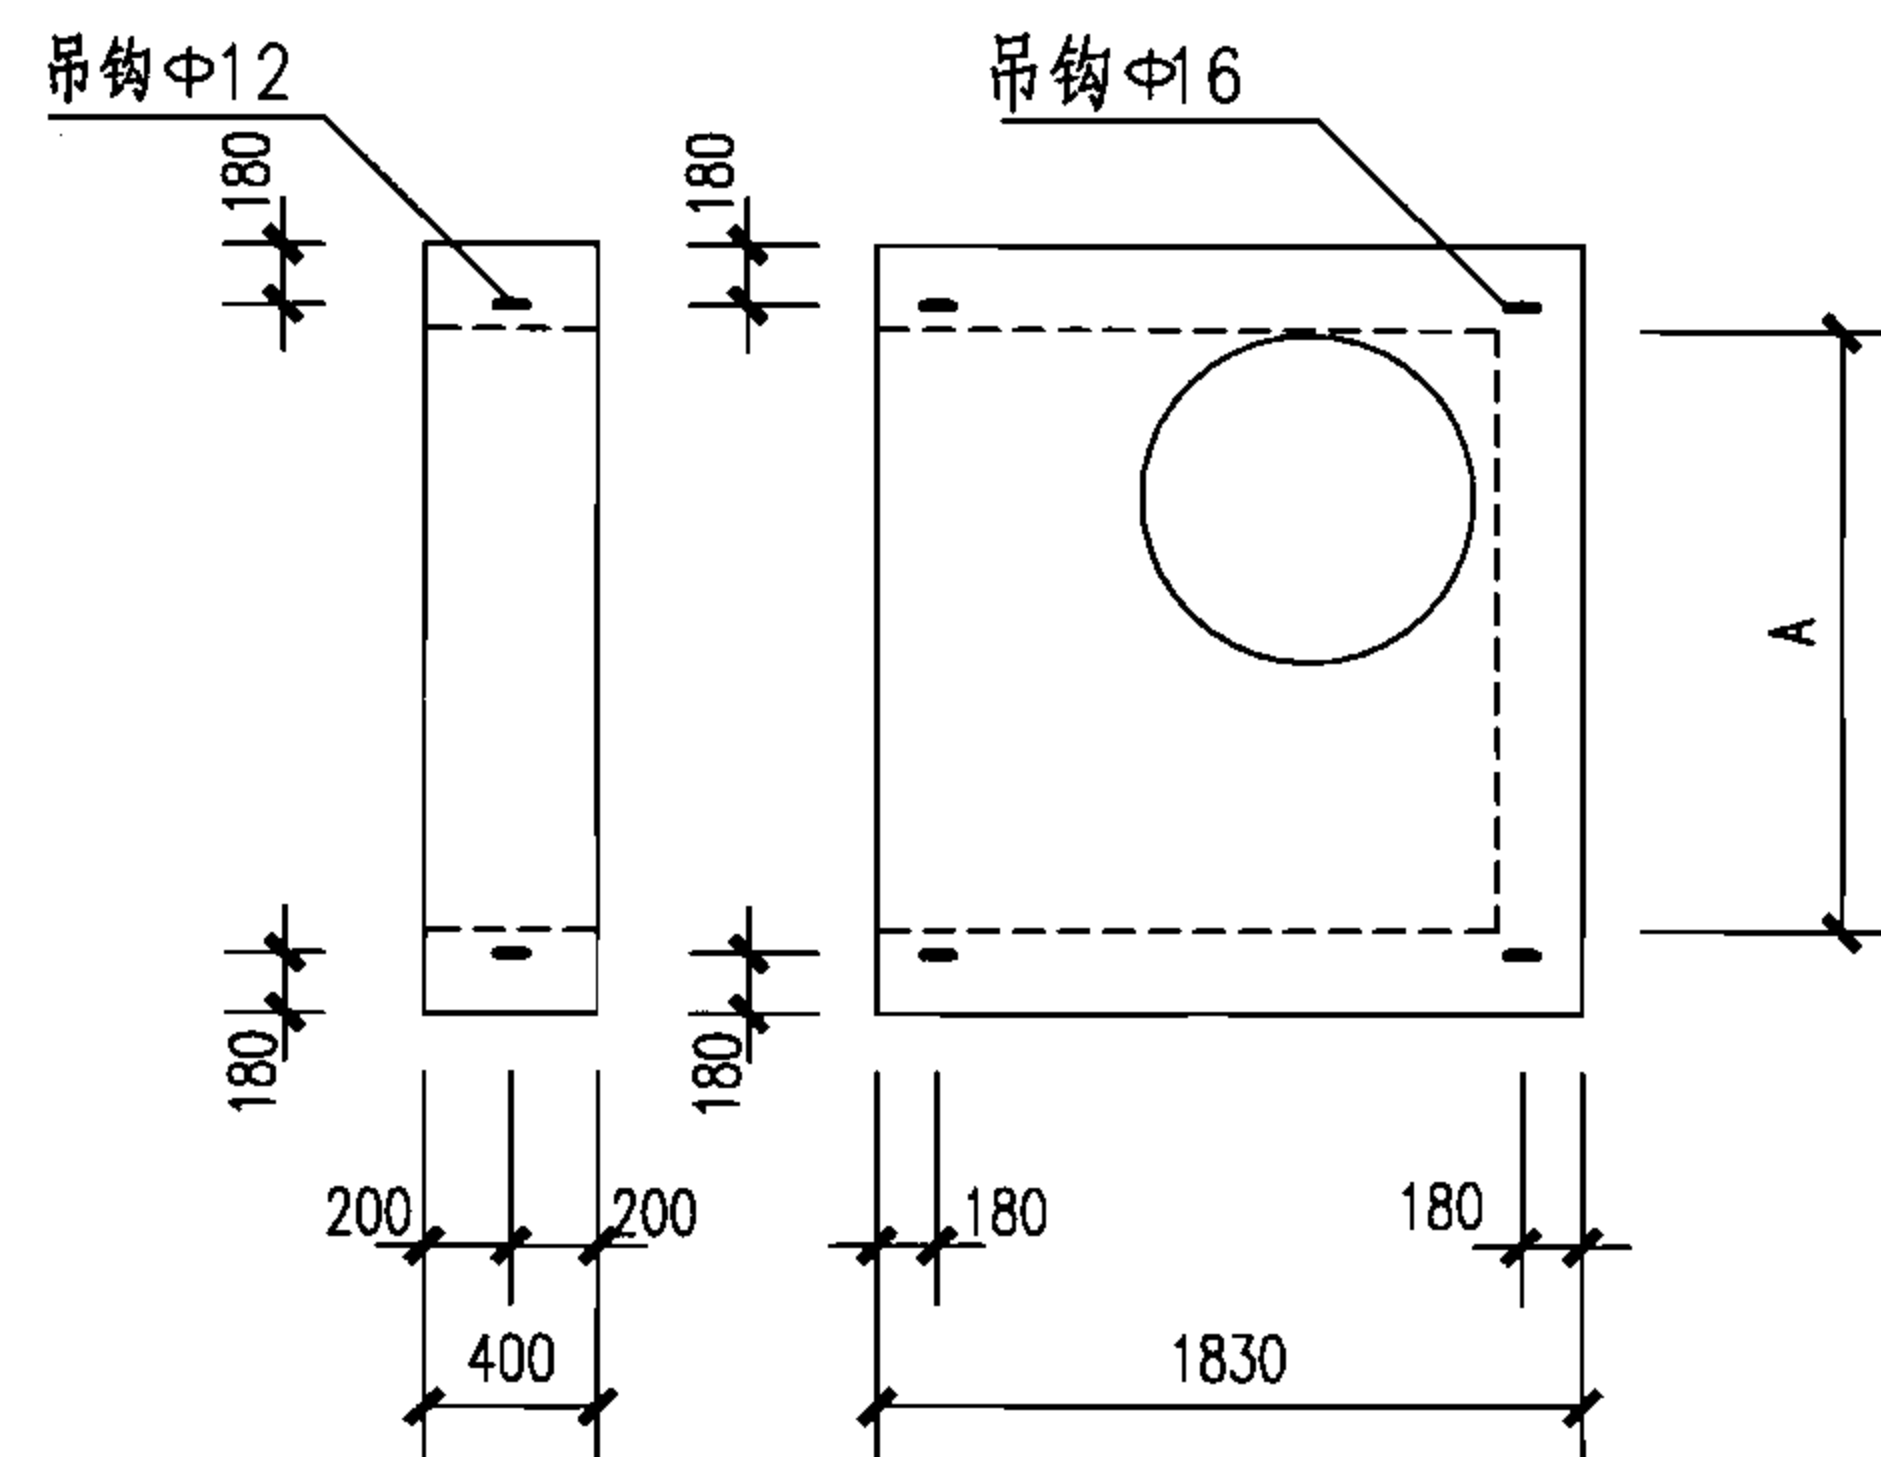

阶梯形跌水井井盖板吊钩平面布置图

矩形检查井盖板吊钩规格表

检查井类型	井室尺寸		吊钩规格
	A	B	
矩形直线检查井	1500	1100	Φ12
	1900	1100	Φ12
	2300	1100	Φ12
	2700	1100	Φ12
矩形90°三通检查井	1900	1900	Φ14
	2300	2300	Φ16
	2700	2700	Φ20
	3100	3100	Φ25
矩形90°四通检查井	1900	1500	Φ12
	2300	1900	Φ16
	2700	2300	Φ20
	3100	2700	Φ22
	3900	3100	Φ25





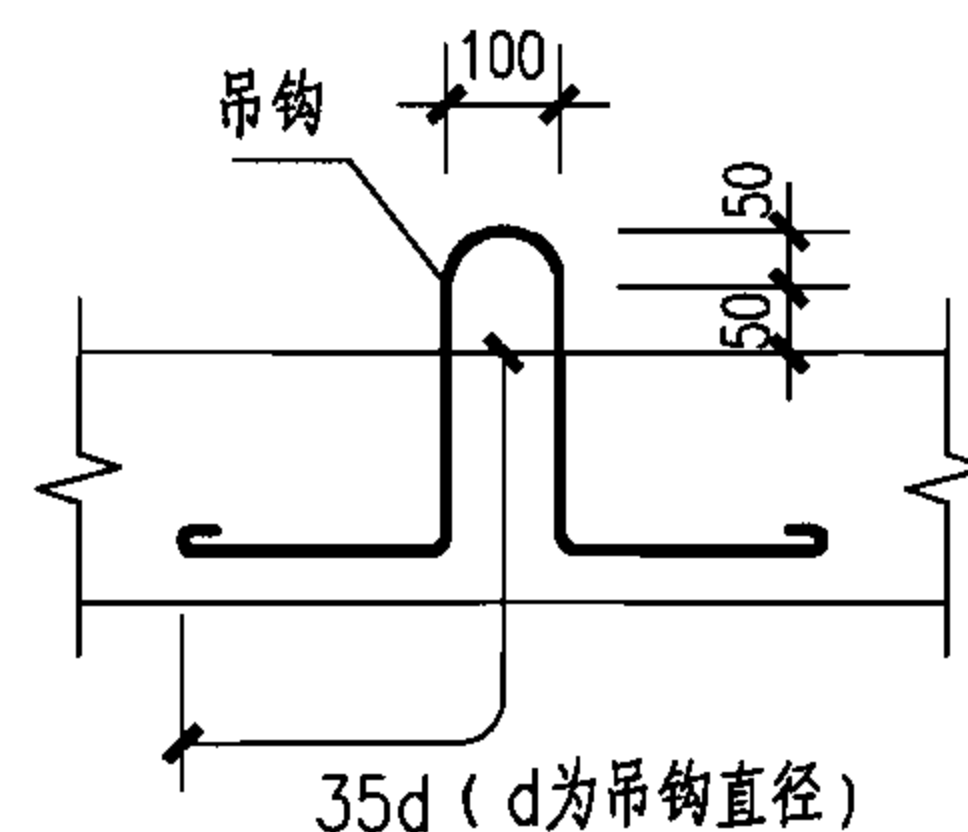


吊钩做法示意图

说明：吊钩采用HPB235钢筋。

盖板吊钩安装图

混凝土模块参数表（一）

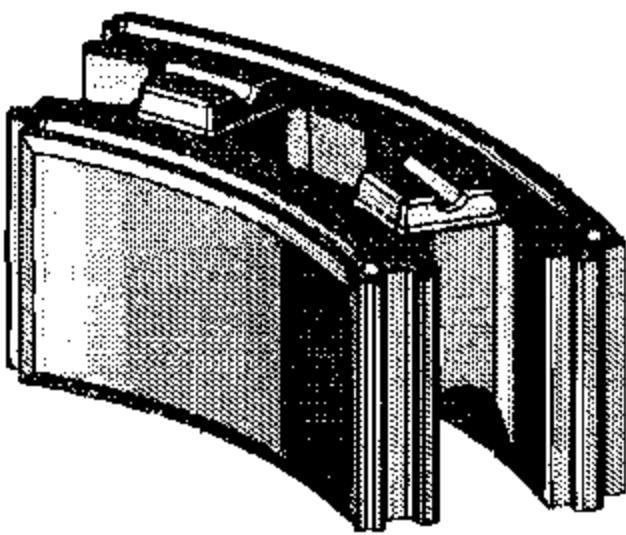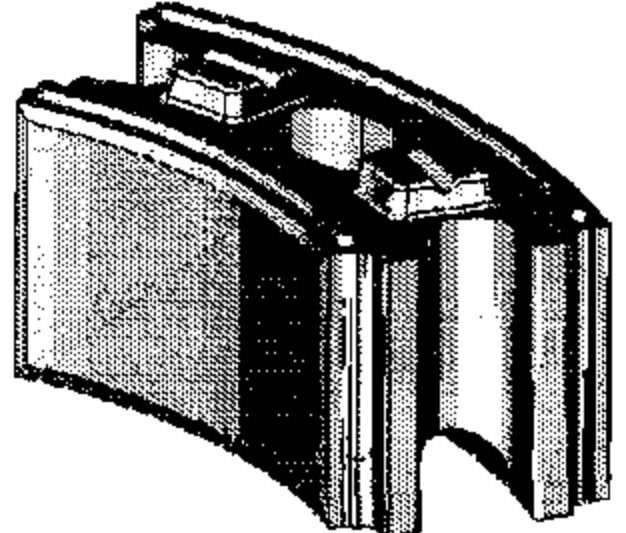
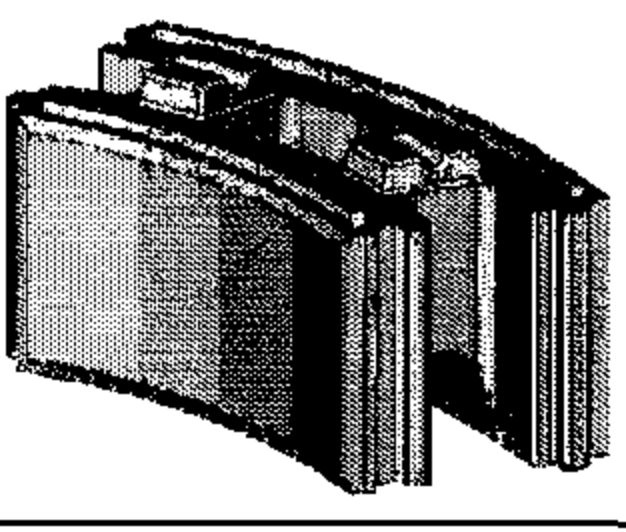
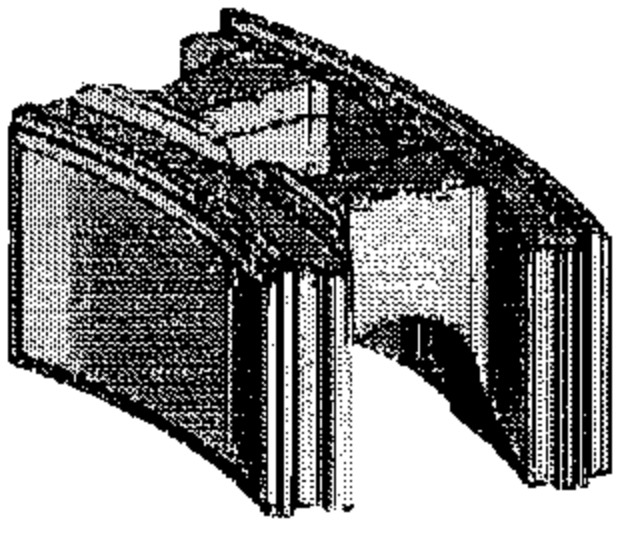
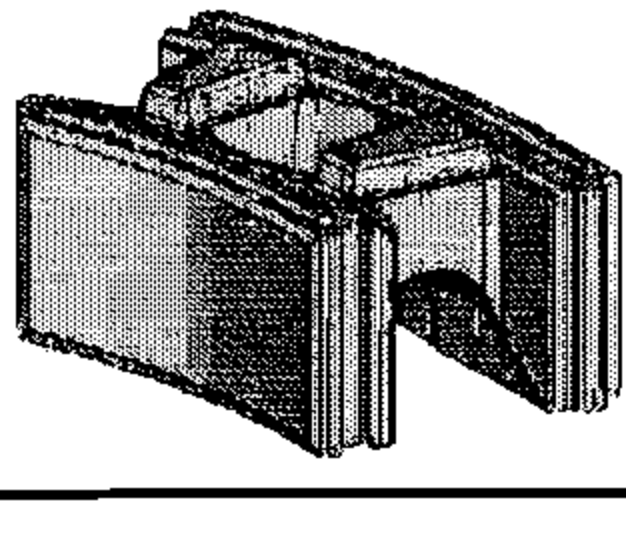
名称	块形	代码	块形尺寸 (mm) (长×宽×高)	单块重量 (kg)	单块体积 (m ³)	单块灌芯混凝土量 (m ³)	备注
700弧形块		M-Y7	314×180×180	20.37	0.0128	0.0039	用于 φ700mm 圆形检查井, 每层7块
800弧形块		M-Y8	314×180×187.5	22.13	0.0129	0.0033	用于 φ800mm 圆形检查井, 每层8块
900弧形块		M-Y9	314×180×180	19.47	0.0124	0.0039	用于 φ900mm 圆形检查井, 每层9块
1100弧形块		M-Y11	314×240×180	21.42	0.0165	0.0072	用于 φ1100mm 圆形检查井, 每层11块
1300弧形块		M-Y13	314×240×180	21.44	0.016	0.0067	用于 φ1300mm 圆形检查井, 每层13块

混凝土模块参数表（一）

图集号 06MS201-4

审核 陈宗明 张宗明 校对 周国华 周国华 设计 张连奎 张连奎

混凝土模块参数表（二）

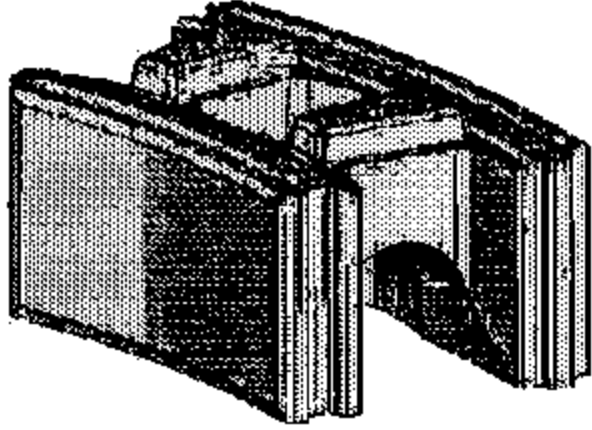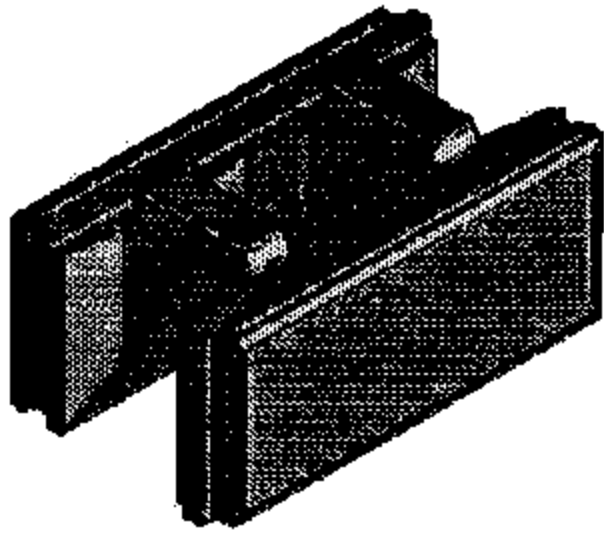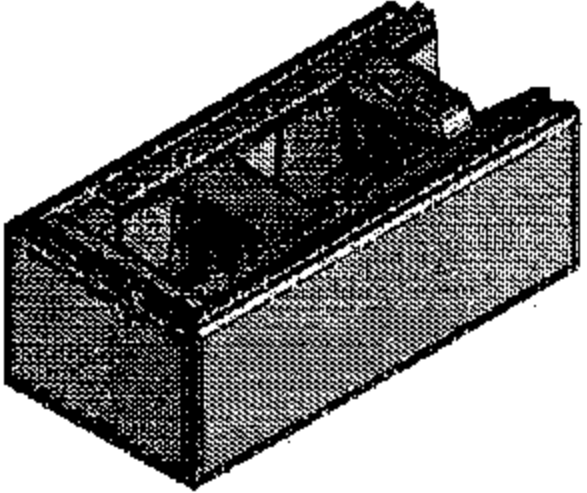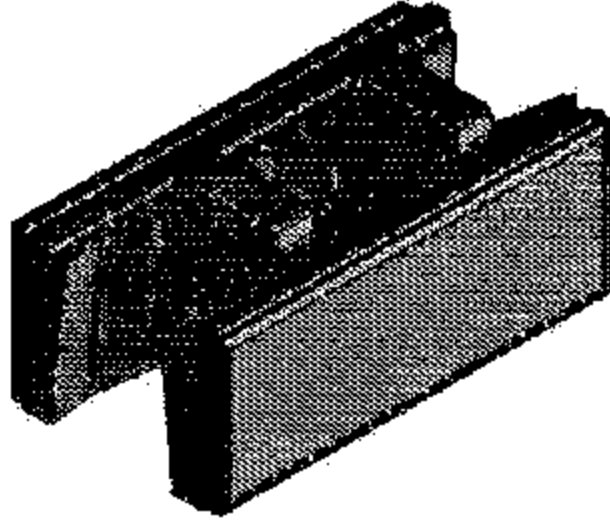名称	块形	代码	块形尺寸 (mm) (长×宽×高)	单块重量 (kg)	单块体积 (m ³)	单块灌芯混凝土量 (m ³)	备注
1500弧形块		M-Y15	314×240×180	20.87	0.0157	0.0066	用于φ1500mm 圆形检查井， 每层15块
标准块		M-J40	400×240×180	22.83	0.0173	0.0076	用于矩形检查井 每立方米58块
大转角块		M-J49	490×240×180	29.5	0.0212	0.0086	用于矩形检查井 每立方米48块
大调整块		M-J45	450×240×180	24.68	0.0194	0.0089	用于矩形检查井 每立方米52块

混凝土模块参数表（二）

图集号 06MS201-4

审核 陈宗明 张宗明 校对 周国华 周国华 设计 张连奎 张连奎

页 92