

江苏省建筑配件通用图集

卫生间、洗池

主编单位负责人: 刘巴

主编单位技术负责人: 王瑞

技术审定人: 马强

设计负责人: 黄仁

绘制人: 黄仁

批准部门: 江苏省建设委员会

批准文号: 苏建科(1996)第134号

主编单位: 江苏省南京市建筑设计研究院

统一编号:

发行单位: 江苏省工程建设标准设计站

分类号: 苏J9506


实行日期: 1996年5月1日

修订代替: 苏J8056

编 制 说 明

- 1 本图集为江苏省建筑配件图。
- 2 本图集适用于一般性民用建筑。并兼顾部份较高标准的使用要求。专业性强、标准很高的构造详图未予编。
- 3 本图集根据现行规范、规定编制。现行规范如有修订, 应执行修订后新的规范、规定。
- 4 本图集列有部份配件的多种做法, 设计人可按工程需要酌情选用。
- 5 各类建筑配件的固定, 有条件者应采用钢制膨胀螺栓、塑料胀管或射钉, 以代替预埋铁件和预埋木砖。
- 6 本图集所注尺寸以毫米为单位。本图集中有部份尺寸以文字或符号表示可变数, 具体尺寸请按工程需要由设计人在单项工程中注明。
- 7 选用本图集如有特殊要求(如质地、文理、表面加工或施工安装等), 由设计人在单项工程中注明。


8 本图集索引方法 苏J9506 (详图号)

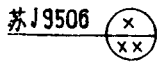


(页号)

目 录


1型住宅卫生间	— 1	通风口详图	— 15	厕所塑料隔断(二)	— 29
2型住宅卫生间	— 2	厕所预制水磨石隔断	— 16	淋浴塑料隔断(-)	— 30
1型旅馆卫生间	— 3	浴室预制水磨石隔断	— 17	淋浴塑料隔断(二)	— 31
2型旅馆卫生间	— 4	预制水磨石隔断构件及木门大样	— 18	塑料隔断基本构件	— 32
3型旅馆卫生间	— 5	预制水磨石隔断构件及木门大样	— 19	小便槽及小便器隔断(-)	— 33
3型旅馆卫生间节点详图	— 6	预制水磨石隔断节点大样	— 20	小便槽及小便器隔断(二)	— 34
浴帘杆(-)	— 7	厕所木隔断	— 21	浴 池	— 35
浴帘杆(二)、疏水板、淋浴踏板	— 8	大便槽木隔断	— 22	住宅洗池	— 36
镜 箱 (-)	— 9	淋浴室木隔断	— 23	单面盥洗池	— 37
镜 箱 (二)	— 10	木隔断节点详图	— 24	双面盥洗池	— 38
地漏、蹲便器、小便器安装详图	— 11	木隔断节点详图	— 25	洗 池	— 39
洗脸盆、高水箱安装详图	— 12	盆浴木隔断(-)	— 26	洗菜池	— 40
坐便器安装详图	— 13	盆浴木隔断(二)	— 27	洗米池	— 41
浴盆安装详图	— 14	厕所塑料隔断(-)	— 28	污水池	— 42

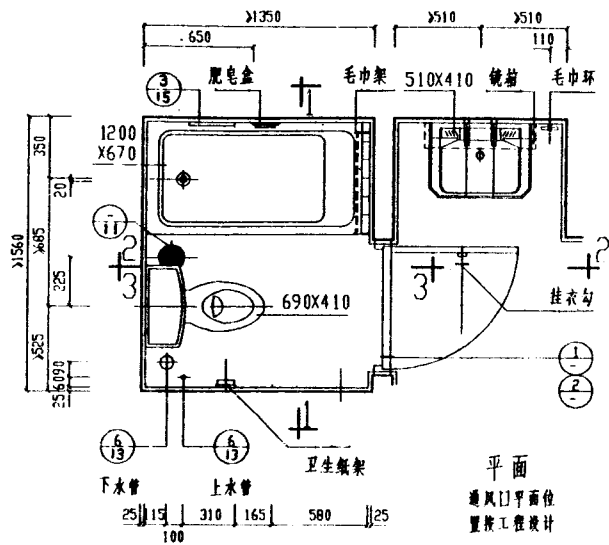


平面
通风口平面位
置按工程设计

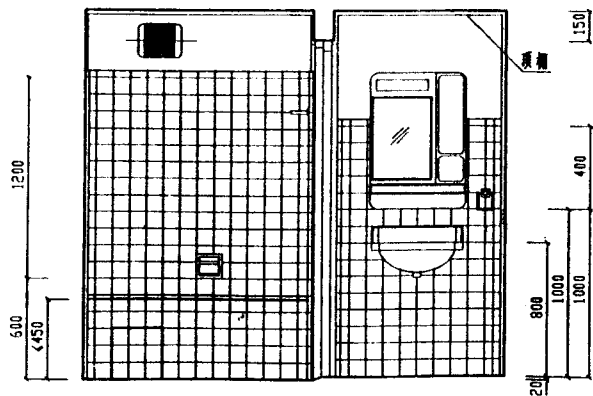

2-2 剖面

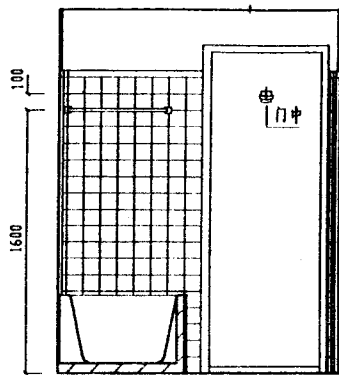


1-1 剖面

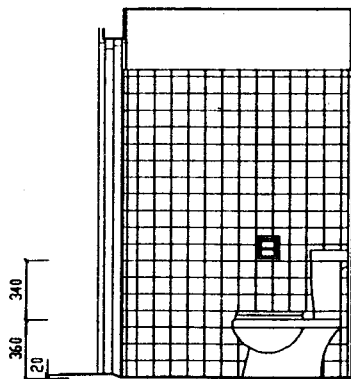


3-3 剖面

- 5厚陶瓷锦砖,于水泥砂浆
- 素水泥面(SA洒适量清水)
- 20厚1:4干硬性水泥砂浆
- 素水泥浆一道
- 40厚1:2:4细石混凝土
- JG-2冲胶料一布(无纺布)四涂
- 20厚1:3水泥砂浆
- 钢筋混凝土楼板

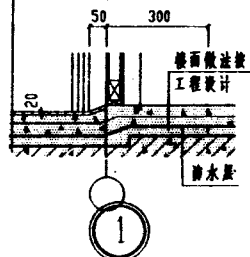


用于楼面

- 陶瓷锦砖面层 JG-2
- 冲胶料防水层地面

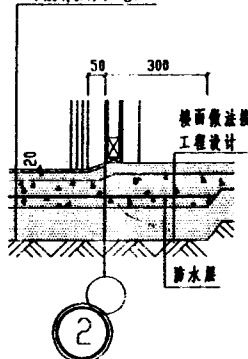


用于地面

- 5厚陶瓷锦砖,于水泥砂浆
- 素水泥面(SA洒适量清水)
- 20厚1:4干硬性水泥砂浆
- 素水泥浆一道
- 40厚1:2:4细石混凝土
- JG-2冲胶料一布(无纺布)四涂
- 20厚1:3水泥砂浆
- 钢筋混凝土楼板




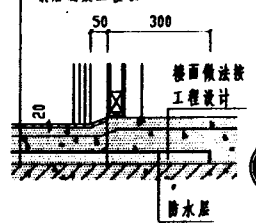







用于楼面


注: 节点1-3楼(地)面与墙交接处附加一布(无纺布)一道,
宽度300,高度150高,阴(阳)角处做成圆弧,R=10

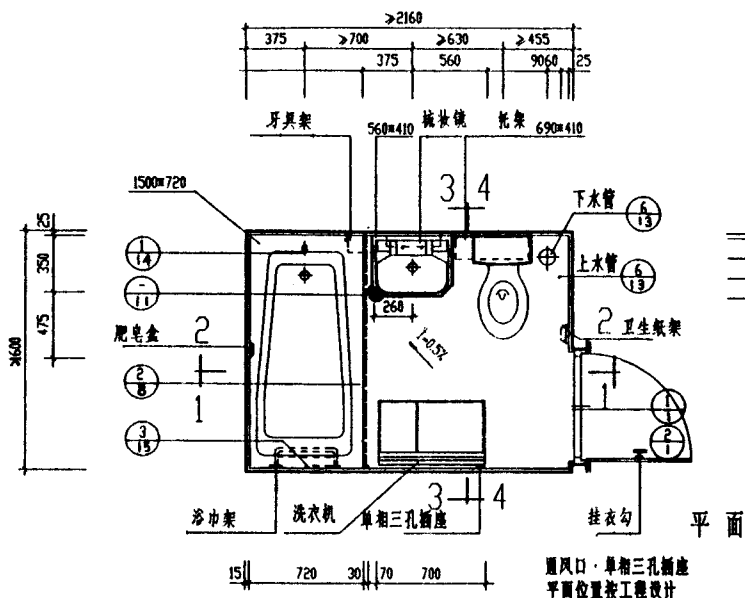

通风口·单相三孔插座
平面位置按工程设计

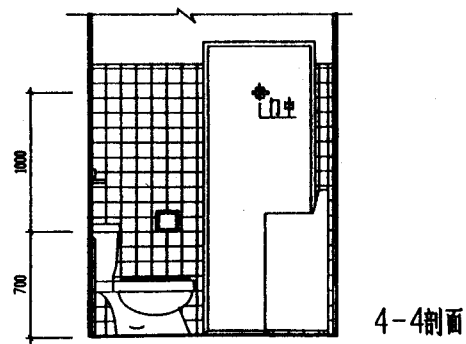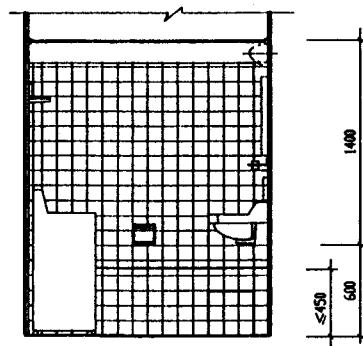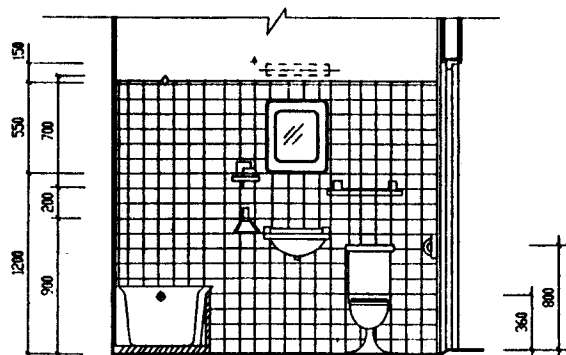
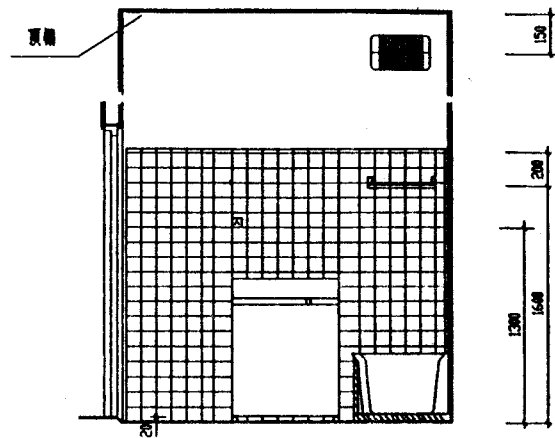


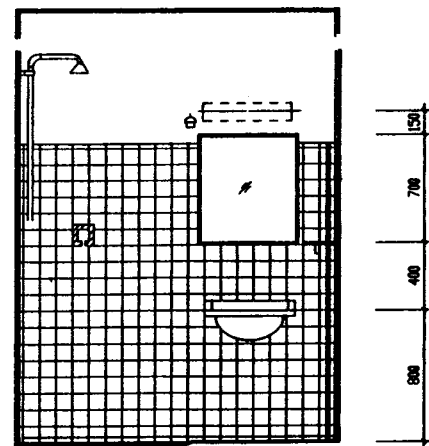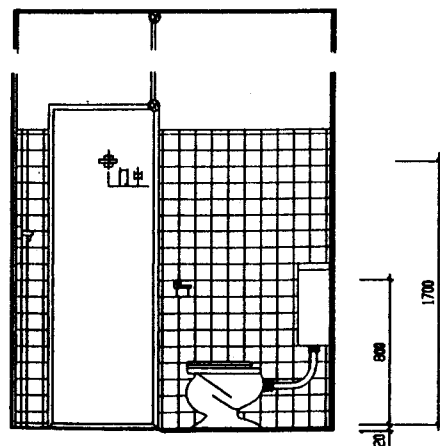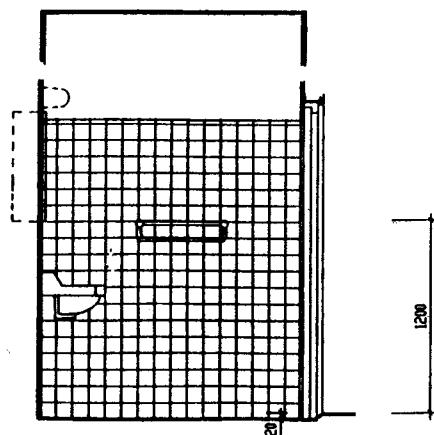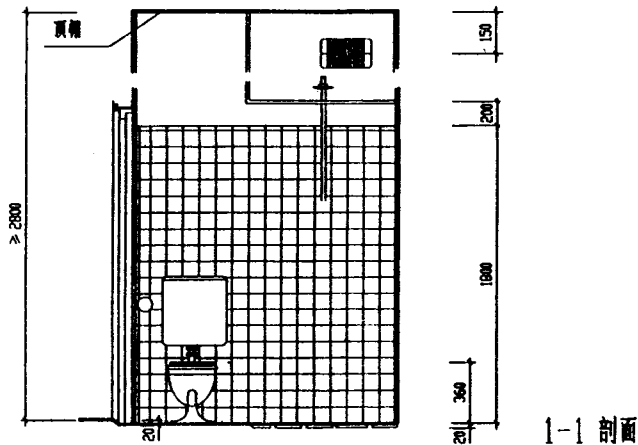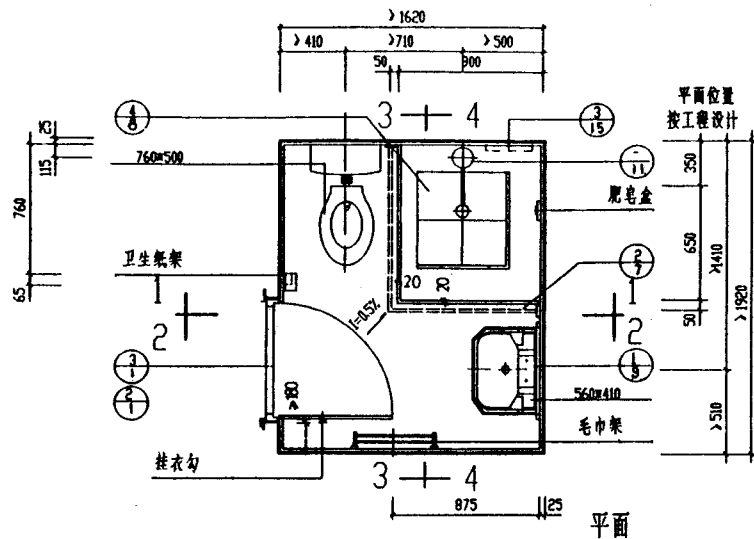

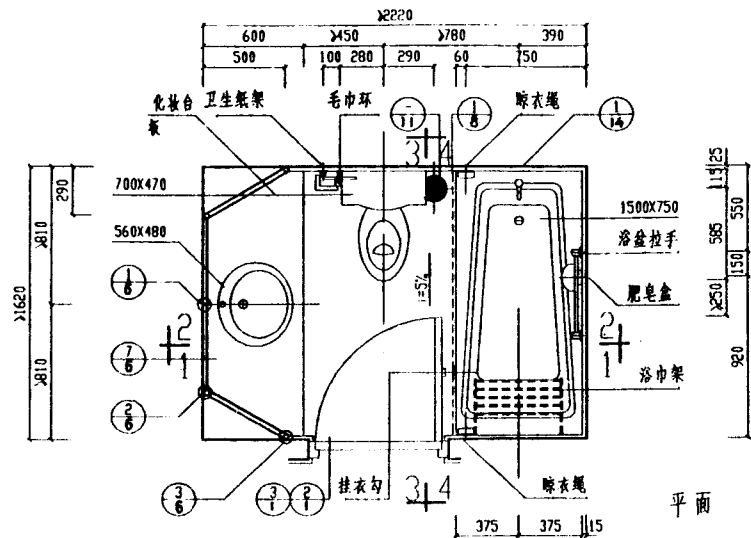


平面


1-1 剖面

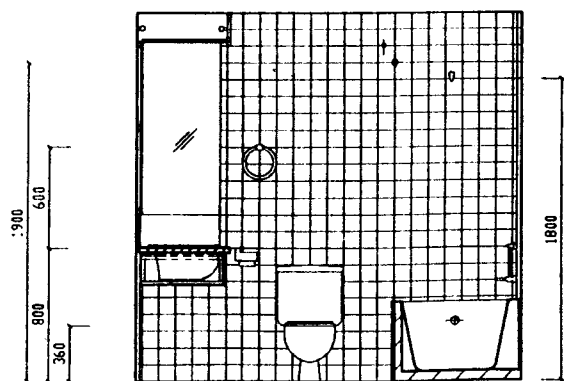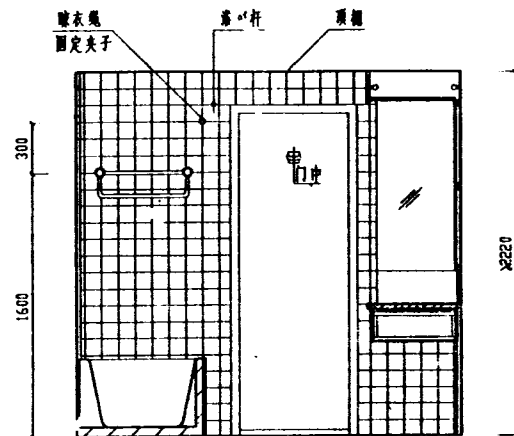


2-2 剖面

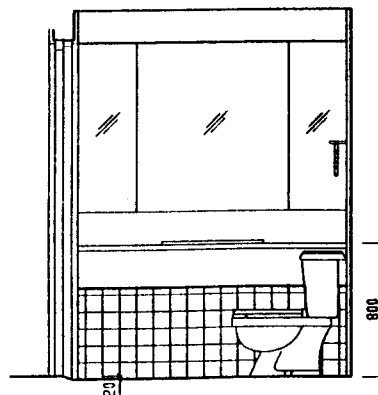





3-3 剖面

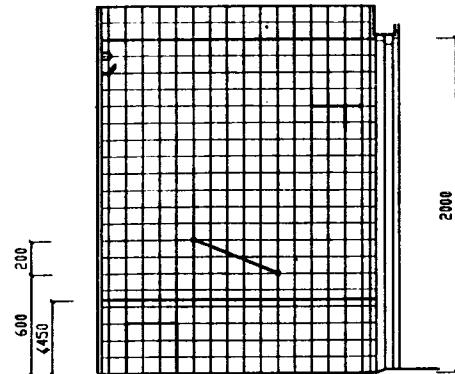




4-4 剖面

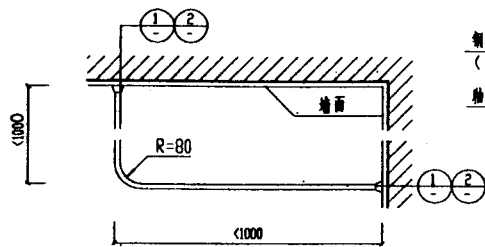


平面 选用编号 ①

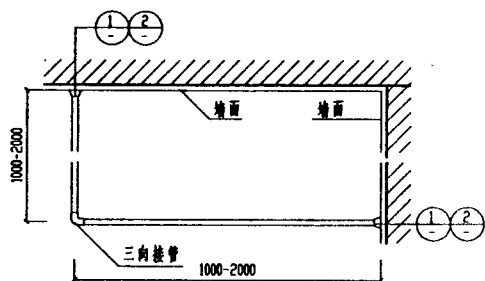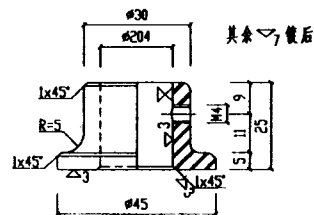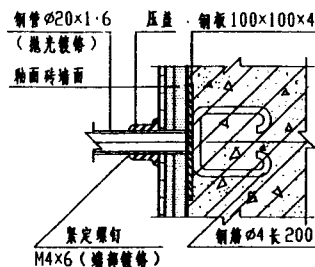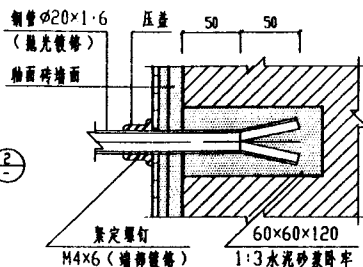



平面 选用编号 ②

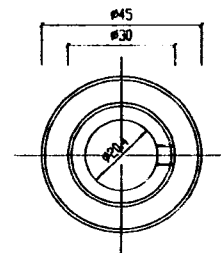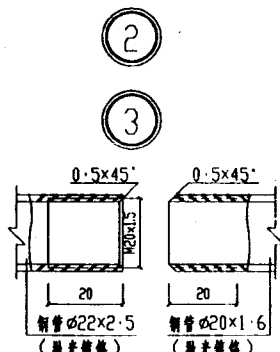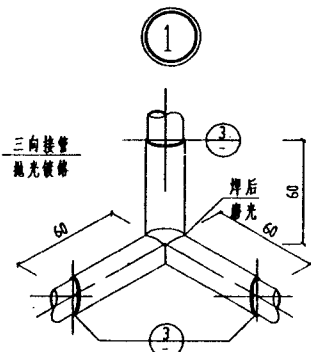




1. 材质: H62
2. 表面抛光镀铬

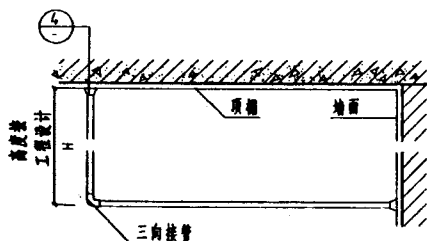


剖面

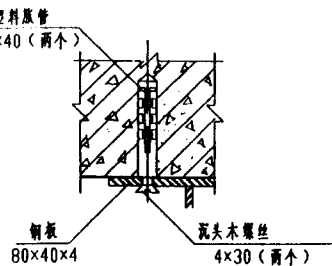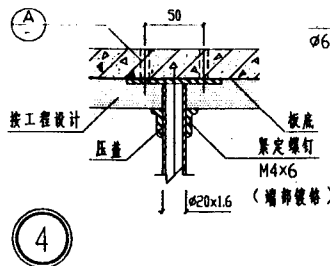


注:
1. 21页浴帘杆的墙身为钢筋混凝土时, 仍用相应的塑料软管安装, 墙身、地面做法按工程设计。
2. 浴帘杆上的卡环采用成品 (电镀金属环、塑料环均可) 安装浴帘杆前应先行穿上。
3. 浴帘杆长度尺寸按工程设计。

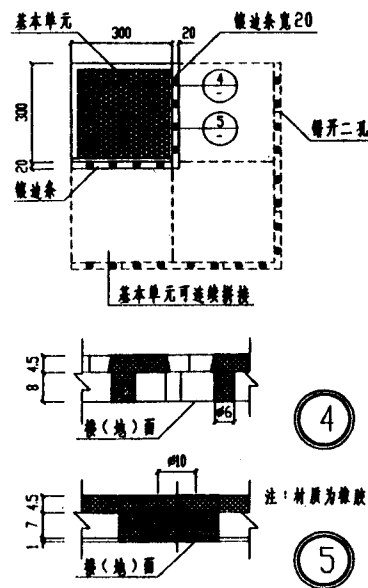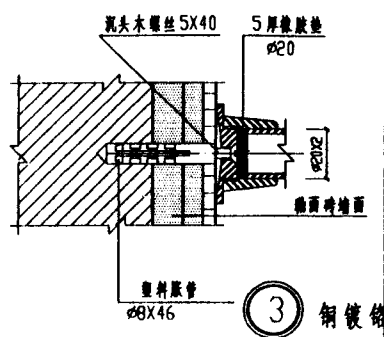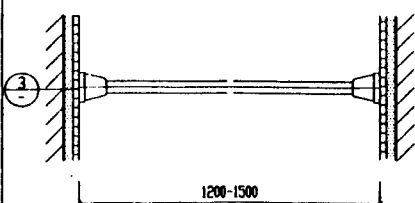


② (成品)

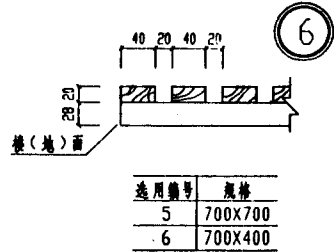


Technical drawing of a rectangular plate with a grid of holes and a curved cutout. The plate has overall dimensions of 700 mm by 700 mm. The grid consists of 4 rows and 4 columns of holes, with a center-to-center distance of 90 mm between adjacent holes. The holes have a diameter of $\varnothing 10$. The plate has rounded corners with a radius $R=40$ mm. A curved cutout is located in the bottom right corner, defined by a circular arc with a radius of 200 mm. The cutout is 150 mm wide at the bottom and 150 mm high at the right. The drawing includes dimension lines and labels for the grid spacing, hole diameter, corner radius, and cutout dimensions.

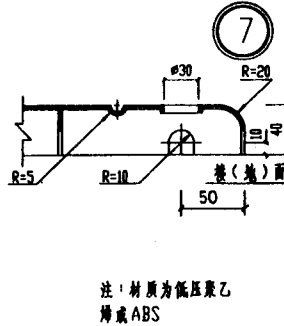

塑料淋浴踏板 ⑦

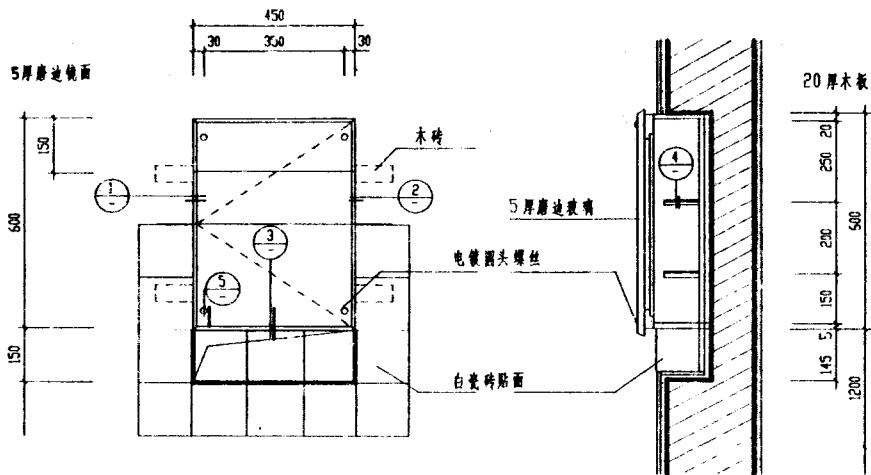


镜箱立面

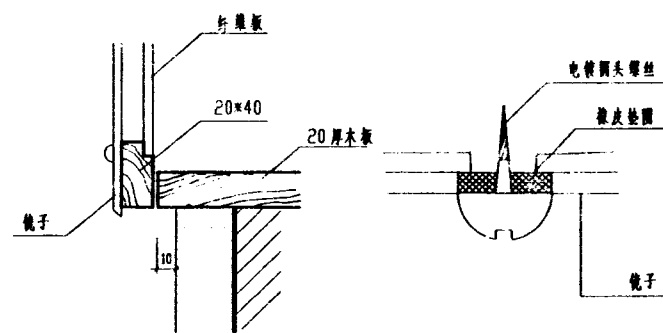


3

5

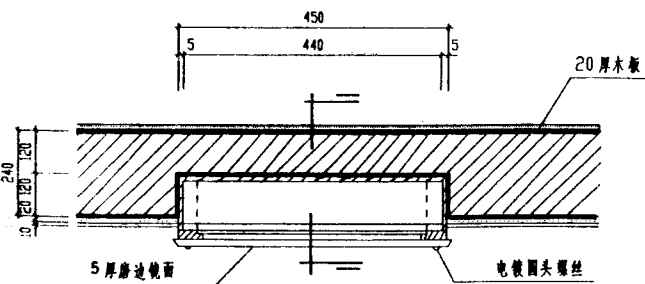


镜箱平面

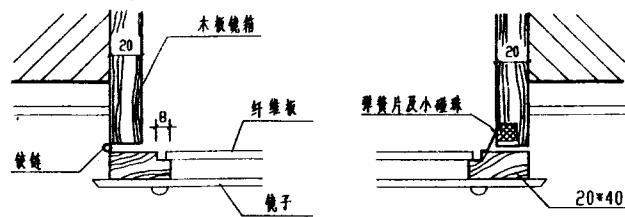


1


2

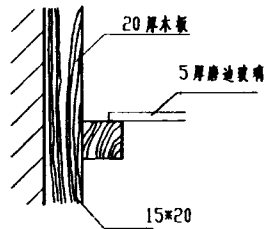


4

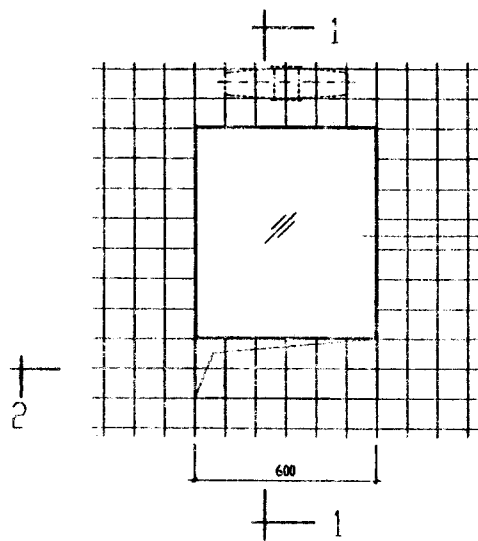


立面 选用编号 ①

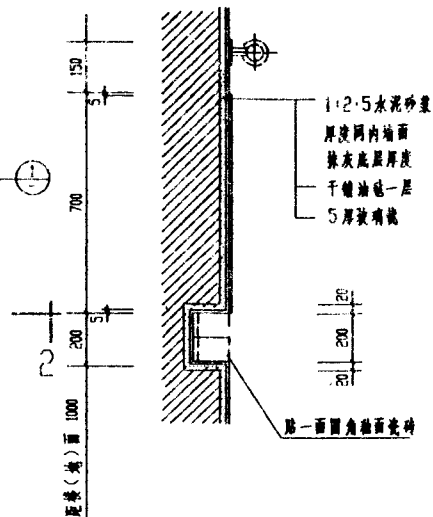


1-1

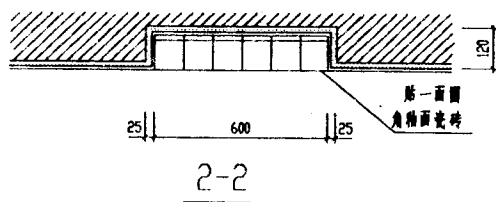













- 注：1. 玻璃镜选用镀膜镜，背面涂银青漆一道。
2. 玻璃镜周边全部磨成圆角，R=2。
3. 水泥砂浆层要求平整、干燥、清洁。

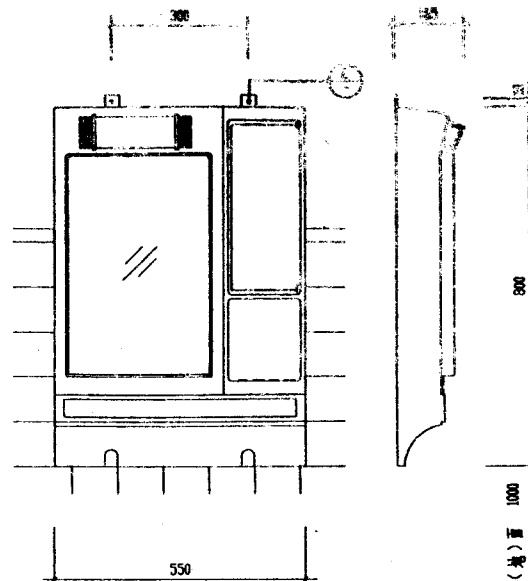


塑料镜箱(成品) 选用编号 ②

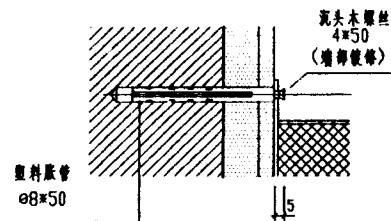


- 注：
1. 材质：ABS
2. 墙体为钢筋混凝土时，安装方法同节点2。
3. 本镜箱灯具开关见工程设计。

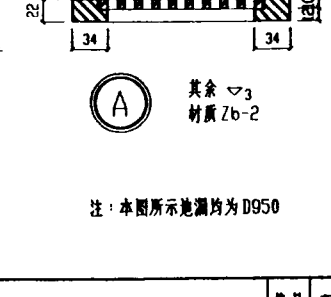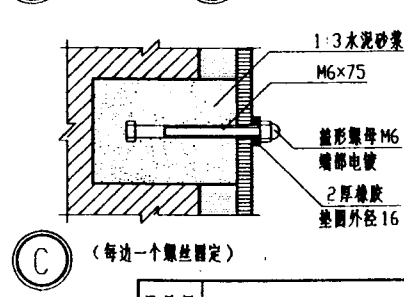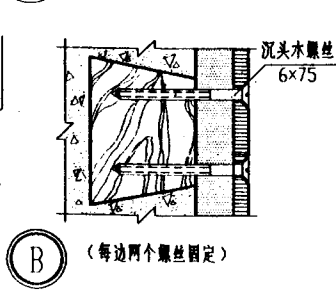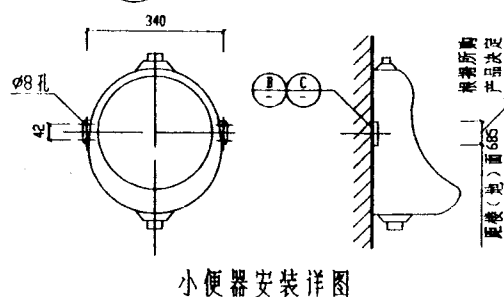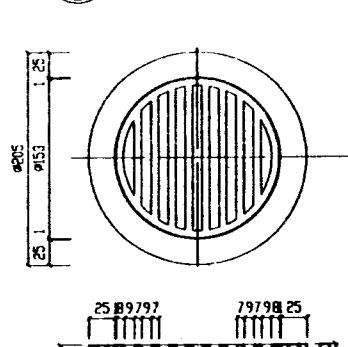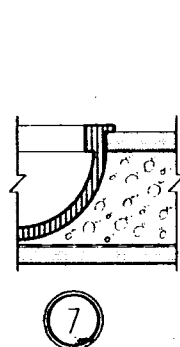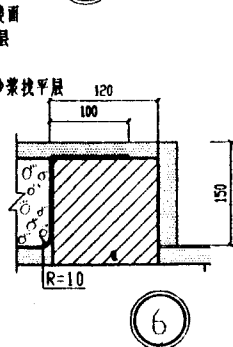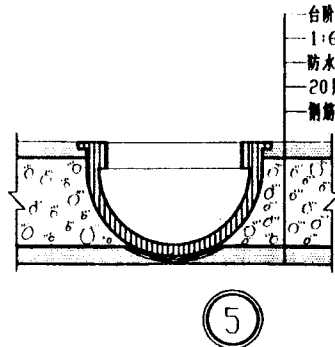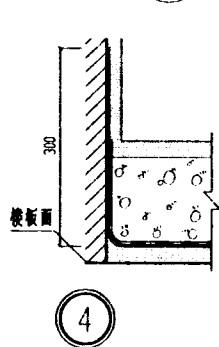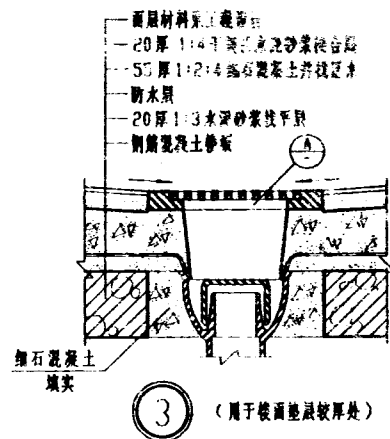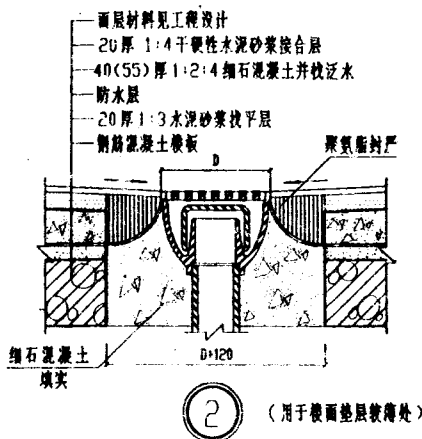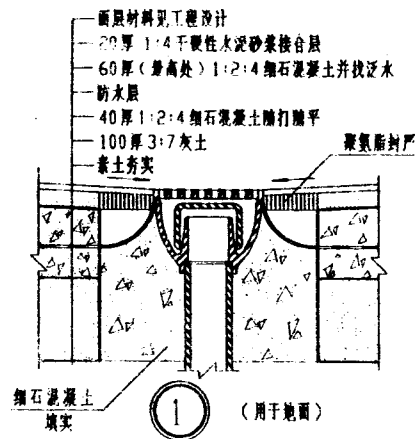


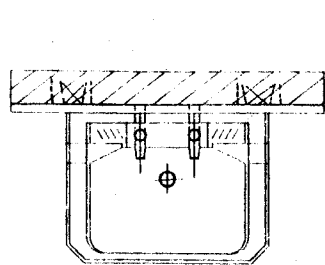


平面

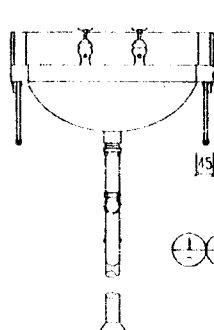


立面

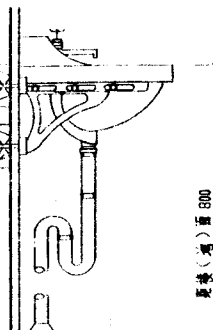


侧立面

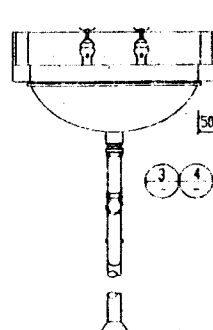


立面

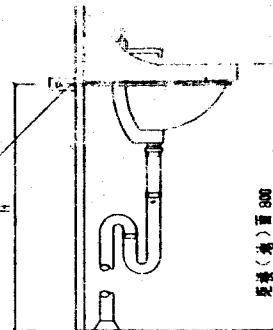


侧立面

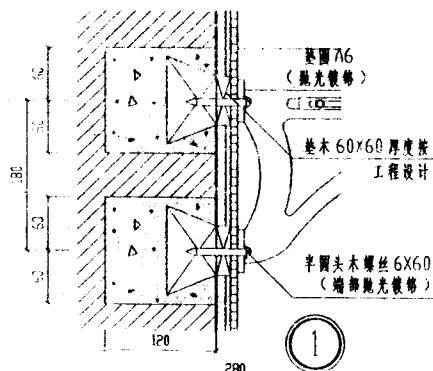


①

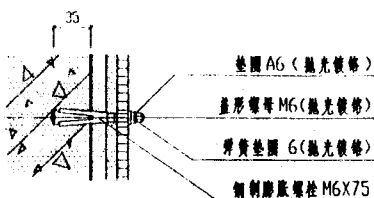


②

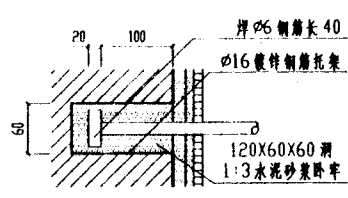


③

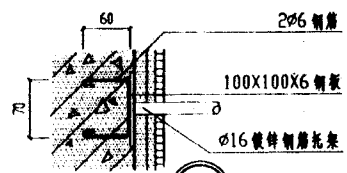


④

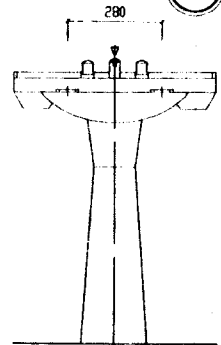


立面

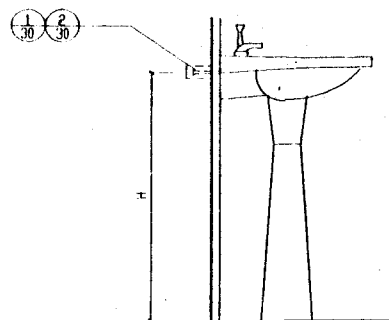




侧立面

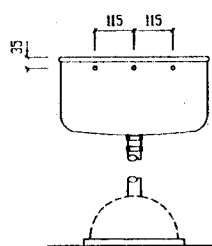

高水箱立面






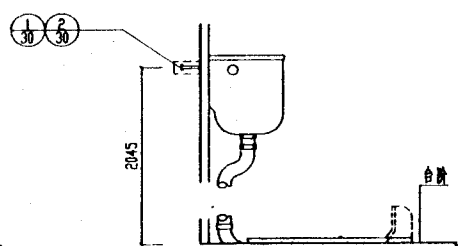


侧立面

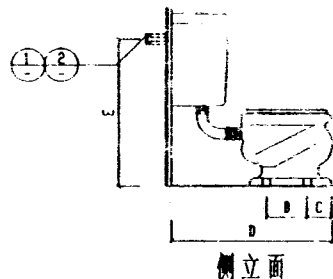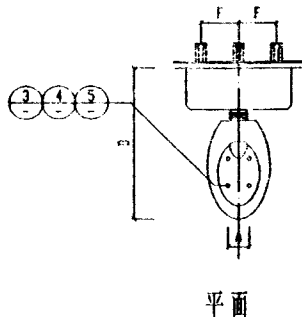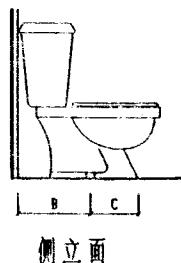










型 号	A	B	C	D	备 注
坐 8301	150		210	700	
坐 8403	150		320	700	
坐 8501	155		250	690	
联体坐便器	265	285		715	










型 号	安装孔数	A	B	C	D	E	F	备 注
坐3号	4	160	195	95	760	840	180	配5号低木箱

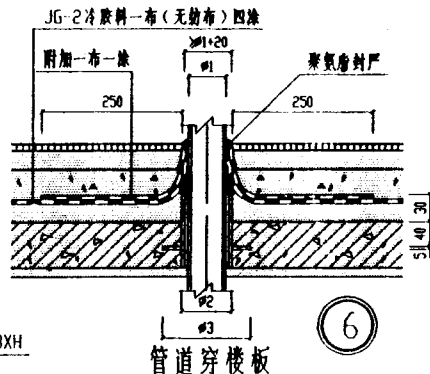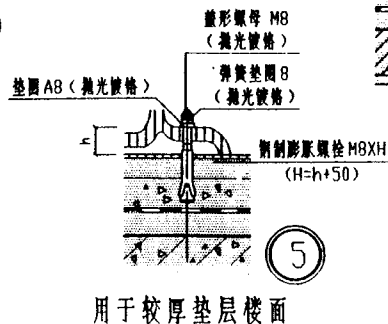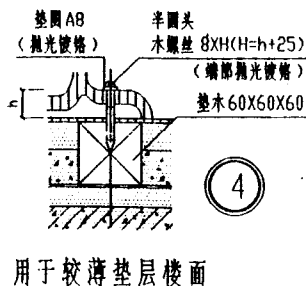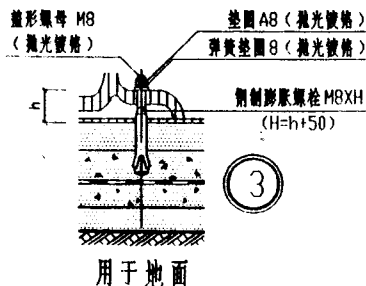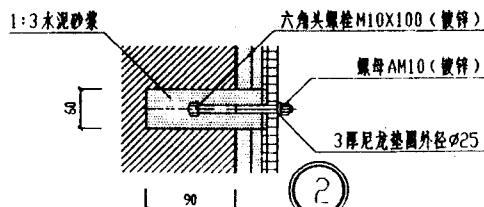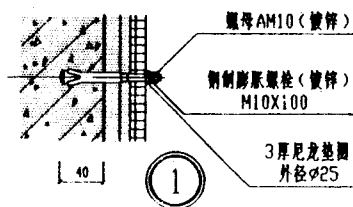


$\phi 1 < D950$	$\phi 3 = \phi 2 + i60$
$D950 < \phi 1 < D9100$	$\phi 3 = \phi 2 + i80$


套管壁厚
为3-4,
长度按工
程设计。

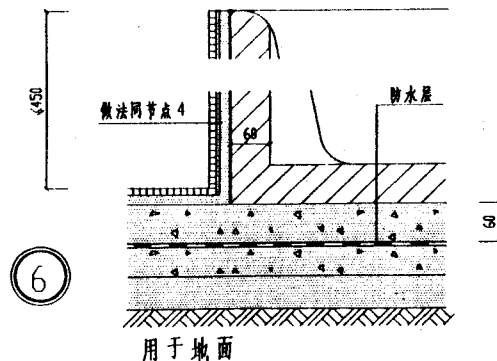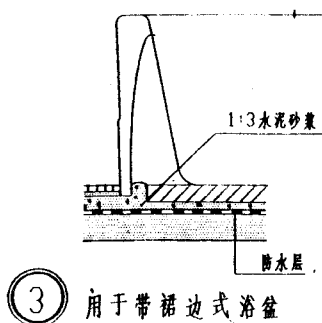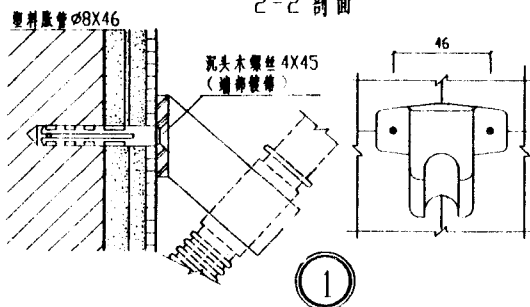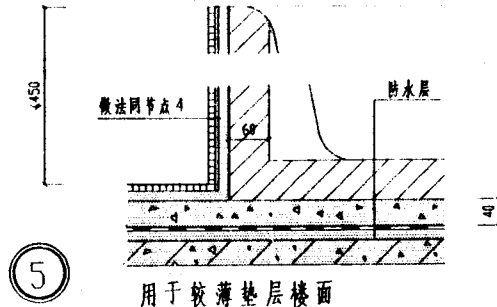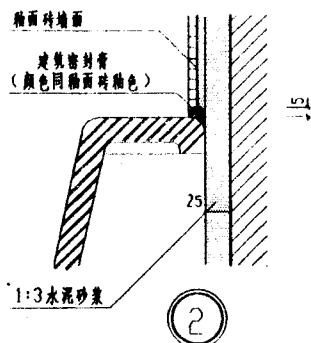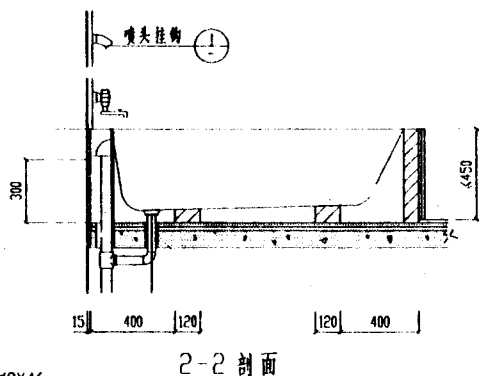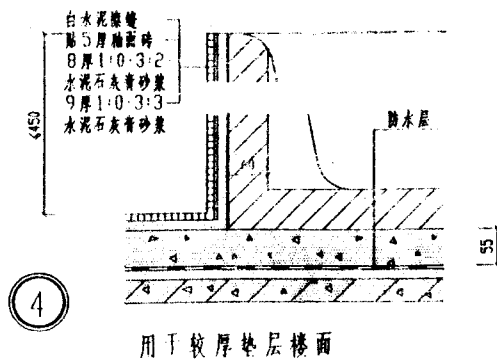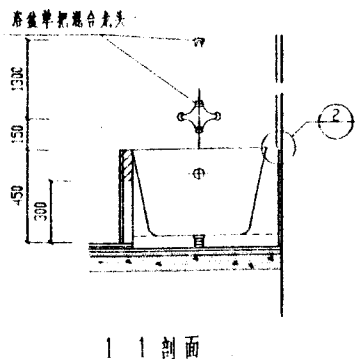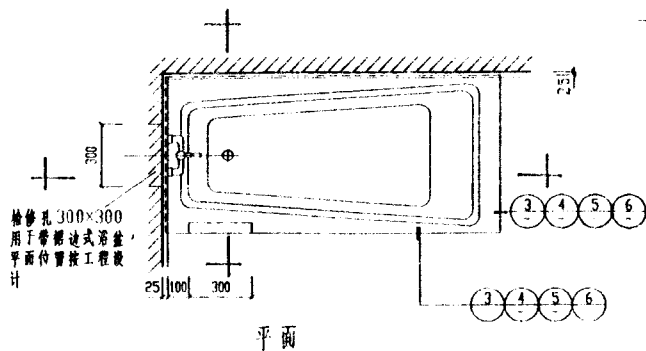

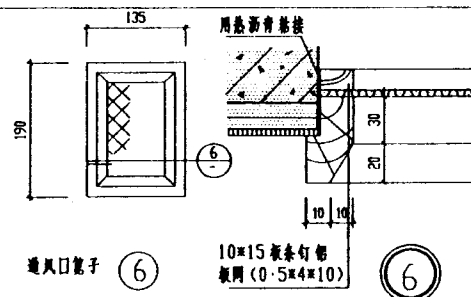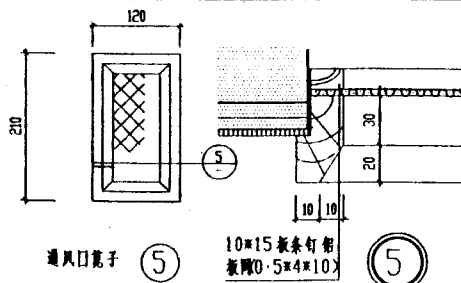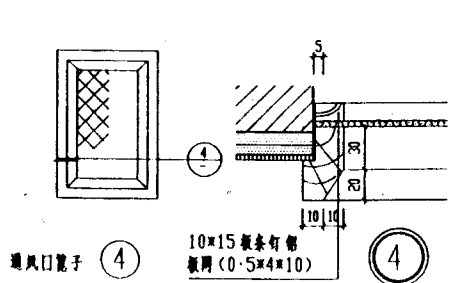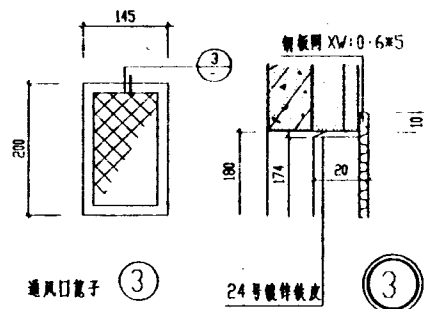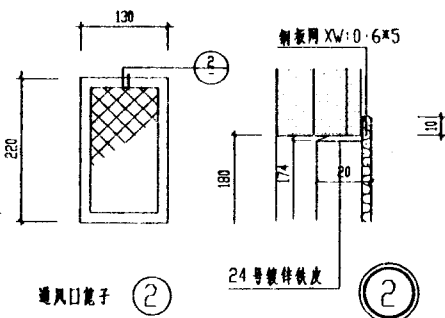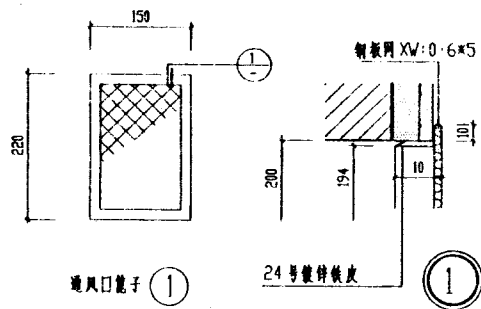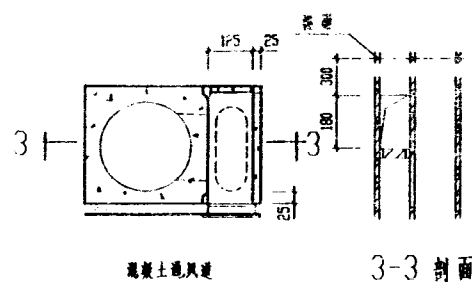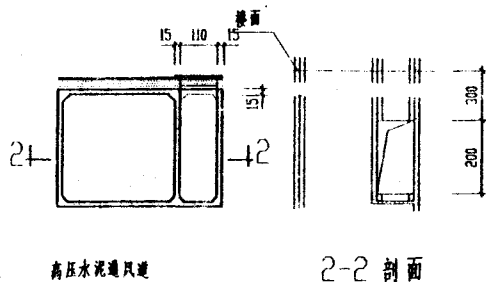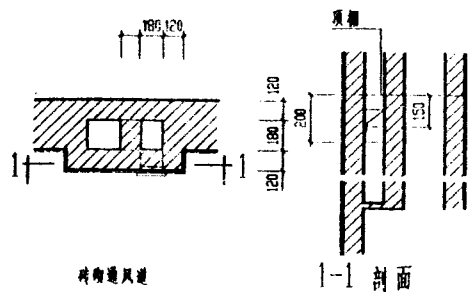


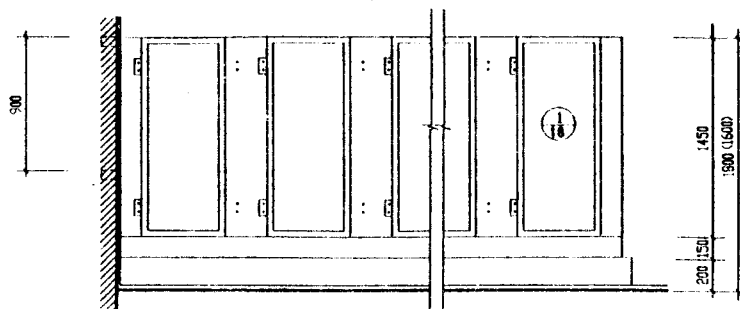


① 型立面

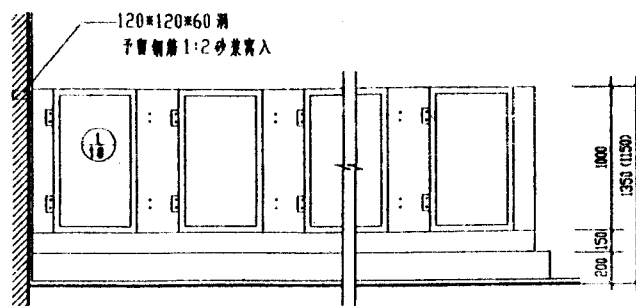

② 型立面

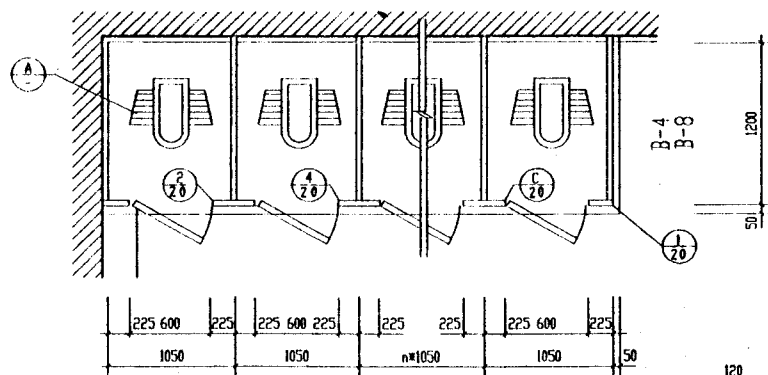

① 型平面

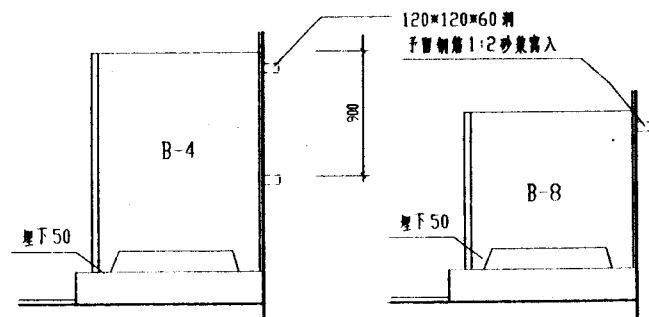


① 型侧面


② 型侧面

说明:


1. 本图为暗渠, 如用坐圈渠消200暗步, 立面高度用括号内数字。
2. 水磨石隔断详6页大样。
3. 水磨石隔断详6页大样。

A

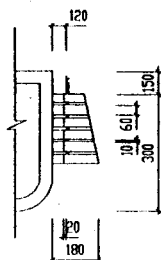


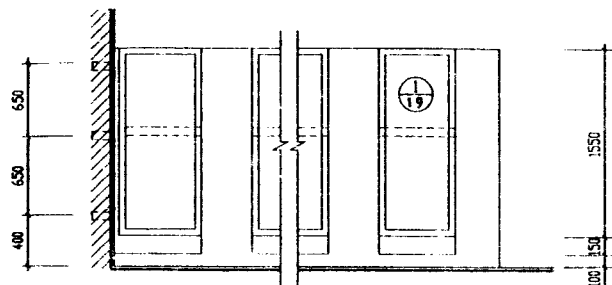


① 型立面

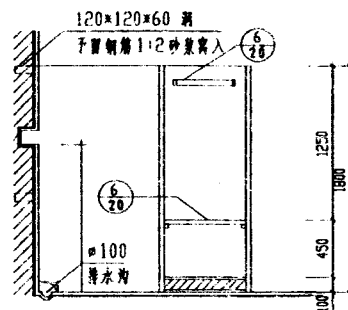


① 型剖面

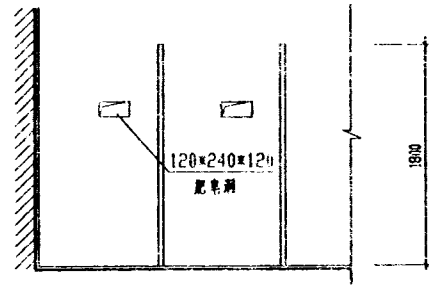


② 型立面

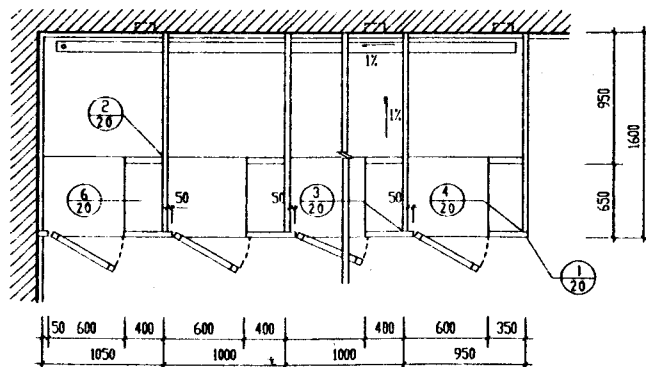

① 型平面


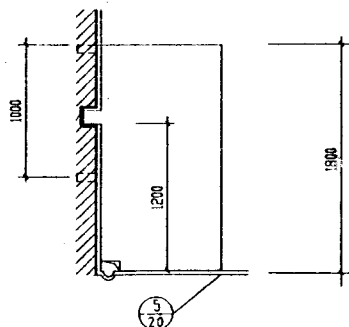




② 型侧面

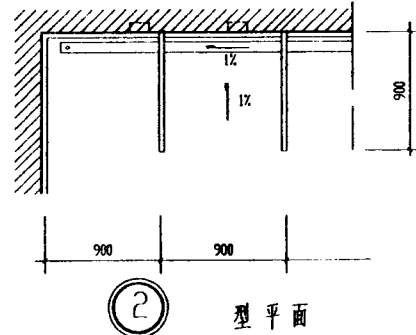


② 型平面

说明: 1. 水磨石隔墙详4页大样
2. 木门油漆设计定或一底二度白调和漆

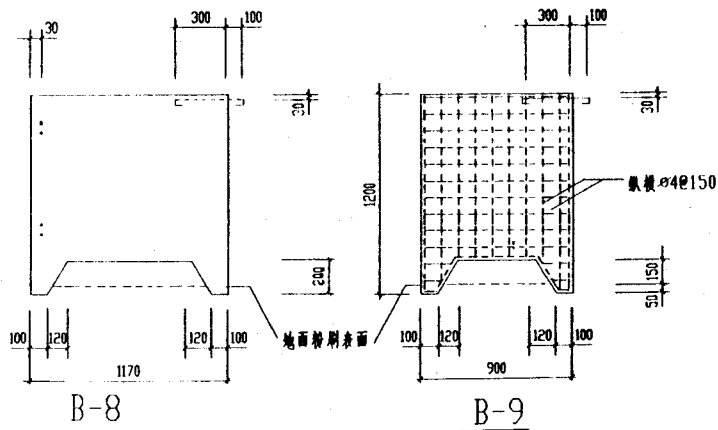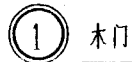


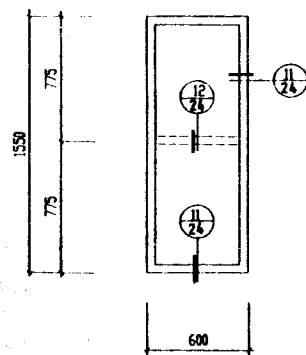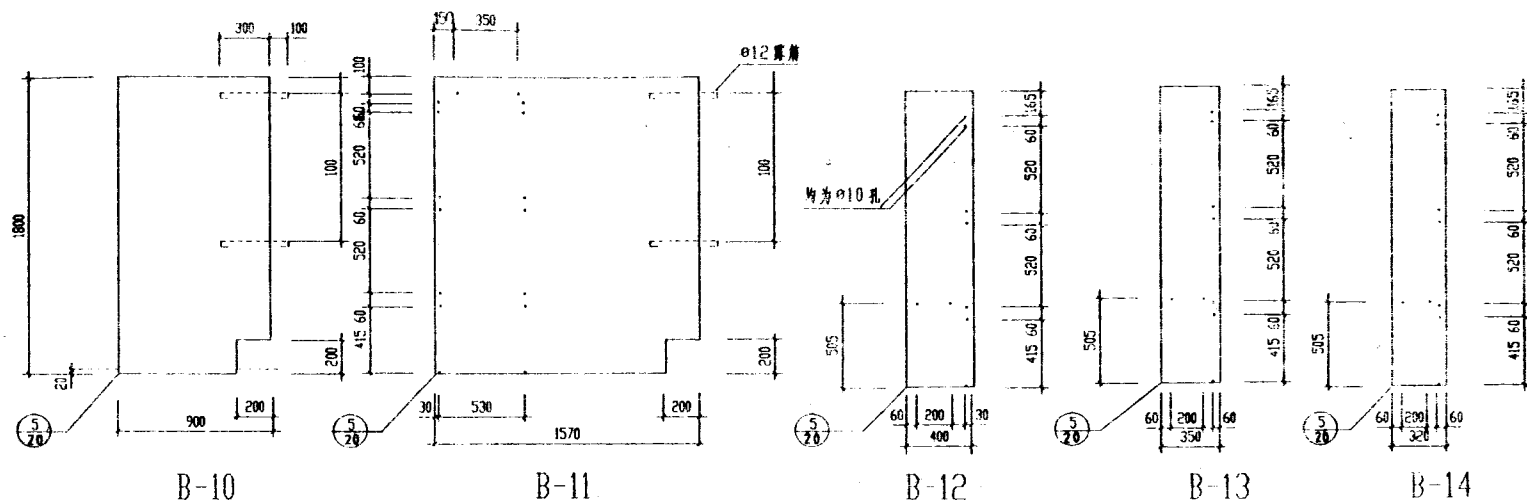

① 木门

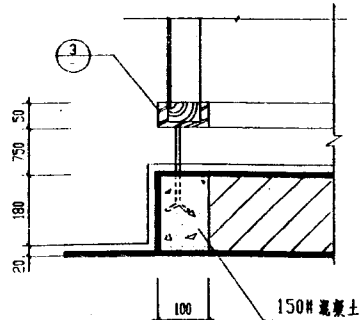





②

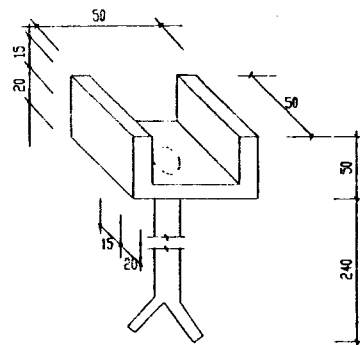

③ 铁脚示意


说明

1. 隔板为30厚1:2水泥白石子，配 $\phi 4$ 钢筋网，双向 $\phi 150$ 。
2. 每扇门配4#金属拉一个，3#插销一个，木隔断上的木门加配3#铁链二个。
3. 铁件表面镀锌或刷防锈漆二度，白漆和漆二度。
4. 木门油漆由设计定或一底二度白调和漆。

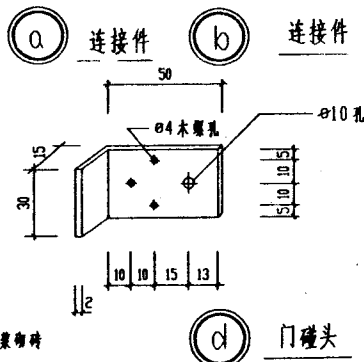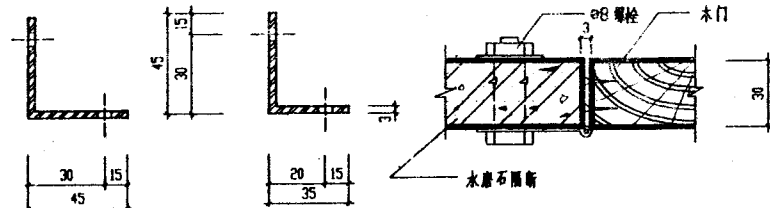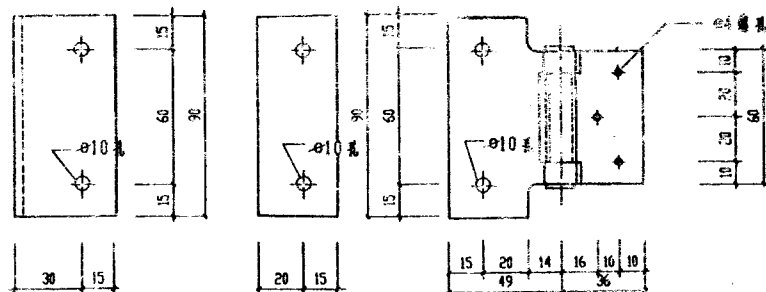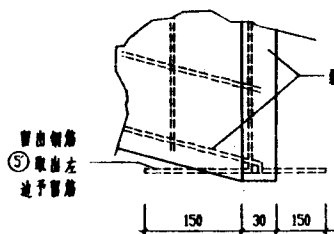


说明：


1. 隔新为予制水磨石厚30 嵌接配 84 铜
隔洞。
2. 隔新连接件、合页、门碰头均用薄钢板制作
表面镀锌或刷二度防锈漆、二度白调和漆。
3. 隔新连接件每一 $\phi 10$ 孔配 88 镀锌铜全垫
圈一套。

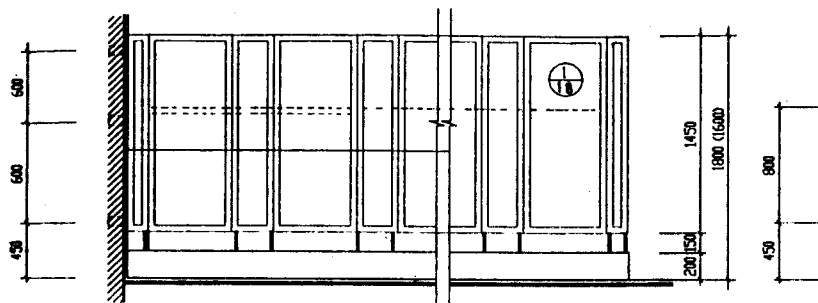


① 型立面

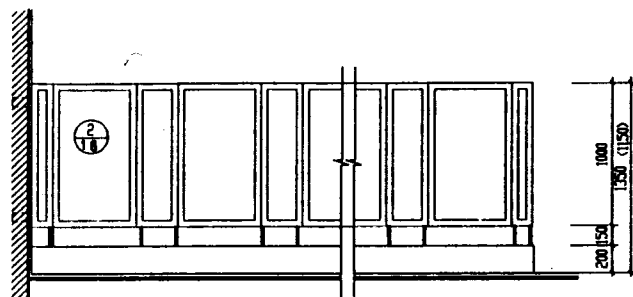


② 型立面

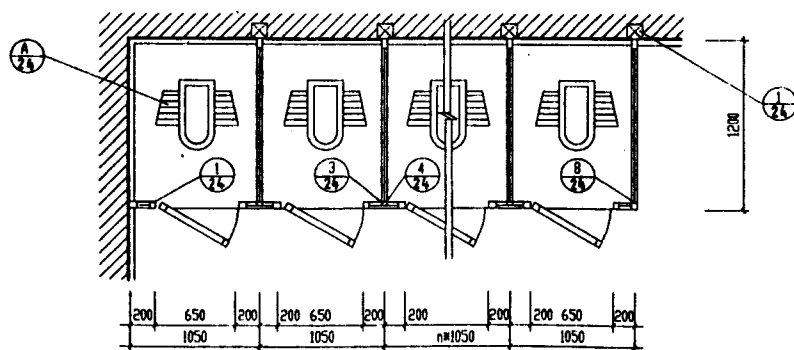

② 型平面

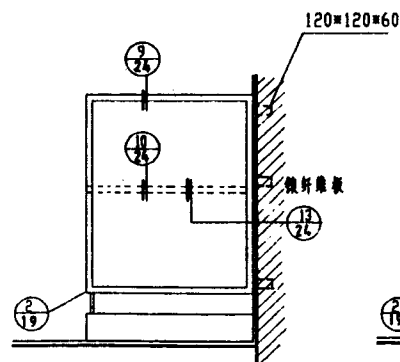


① 型侧面


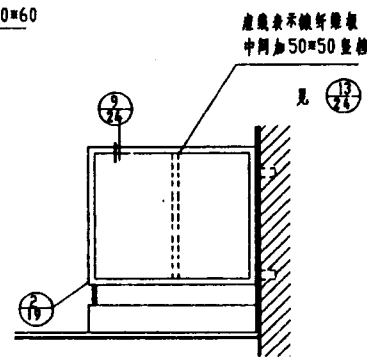


② 型侧面

说明：1. 本图表示蹲厕，如用坐厕，将200高踏步取消，立面高度用括号内数字。
2. 木隔断用拼木板或中密度高压板或水泥压力板。


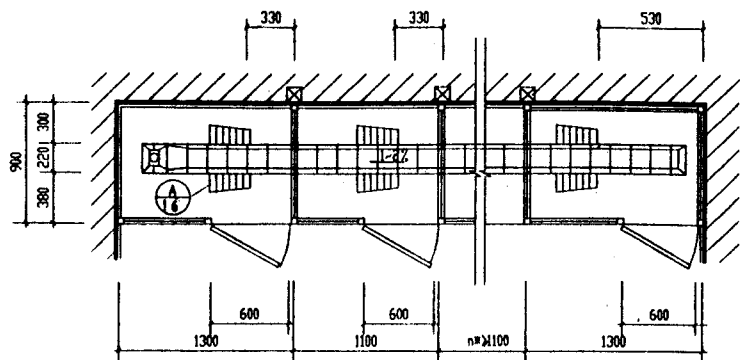


大便槽平面

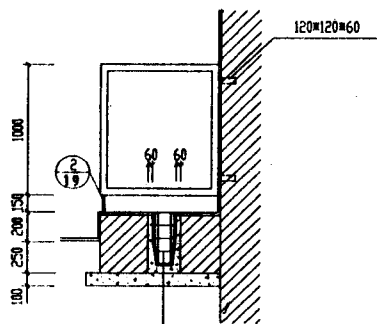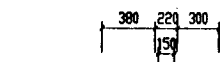


底层剖面

1:2 水泥砂浆贴瓷砖
13 厚 1:3 水泥砂浆打底
#200 混凝土填筑
100 厚碎砖夯实

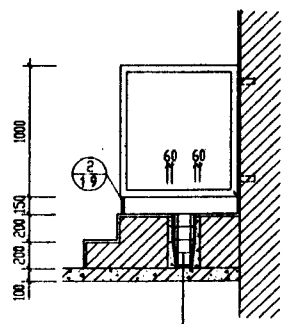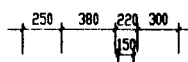

楼层剖面


1:2 水泥砂浆贴瓷砖
13 厚 1:3 水泥砂浆打底
#200 混凝土填筑
钢筋混凝土楼板

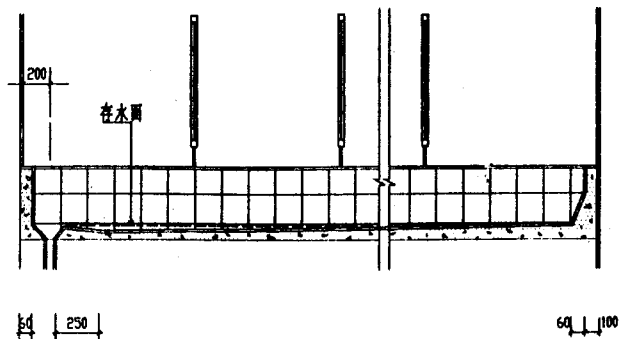


大便槽纵剖面

说明:


- 大便槽的间距及布置按具体工程设计。
- 时脚踏步用#50 砂浆砌筑, 面层作法分三种, 由具体设计选定。
(1) 缸砖面层——15 厚水泥砂浆找平层
1:2 水泥砂浆贴缸砖
(2) 水磨石面层——15 厚 1:2 水泥砂浆找平层
12 厚水磨石面层。
(3) 水泥砂浆面层——15 厚 1:2 水泥砂浆找平层
- 木隔断参见 10 页大样图可仅作中隔板, 不做木门和前挡板。
- 踏脚板由设计定。
- 木隔断, 木门油漆为一底二度白调和漆。

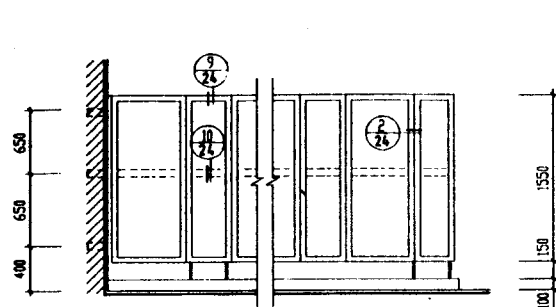


① 型立面

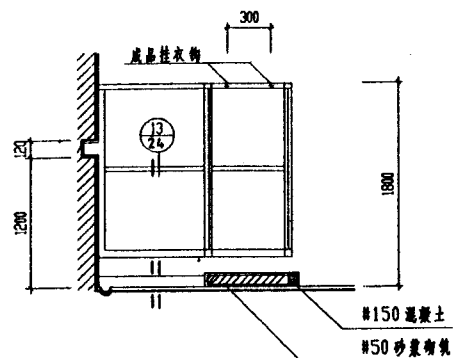


① 剖面

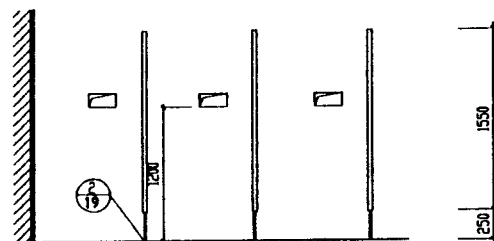

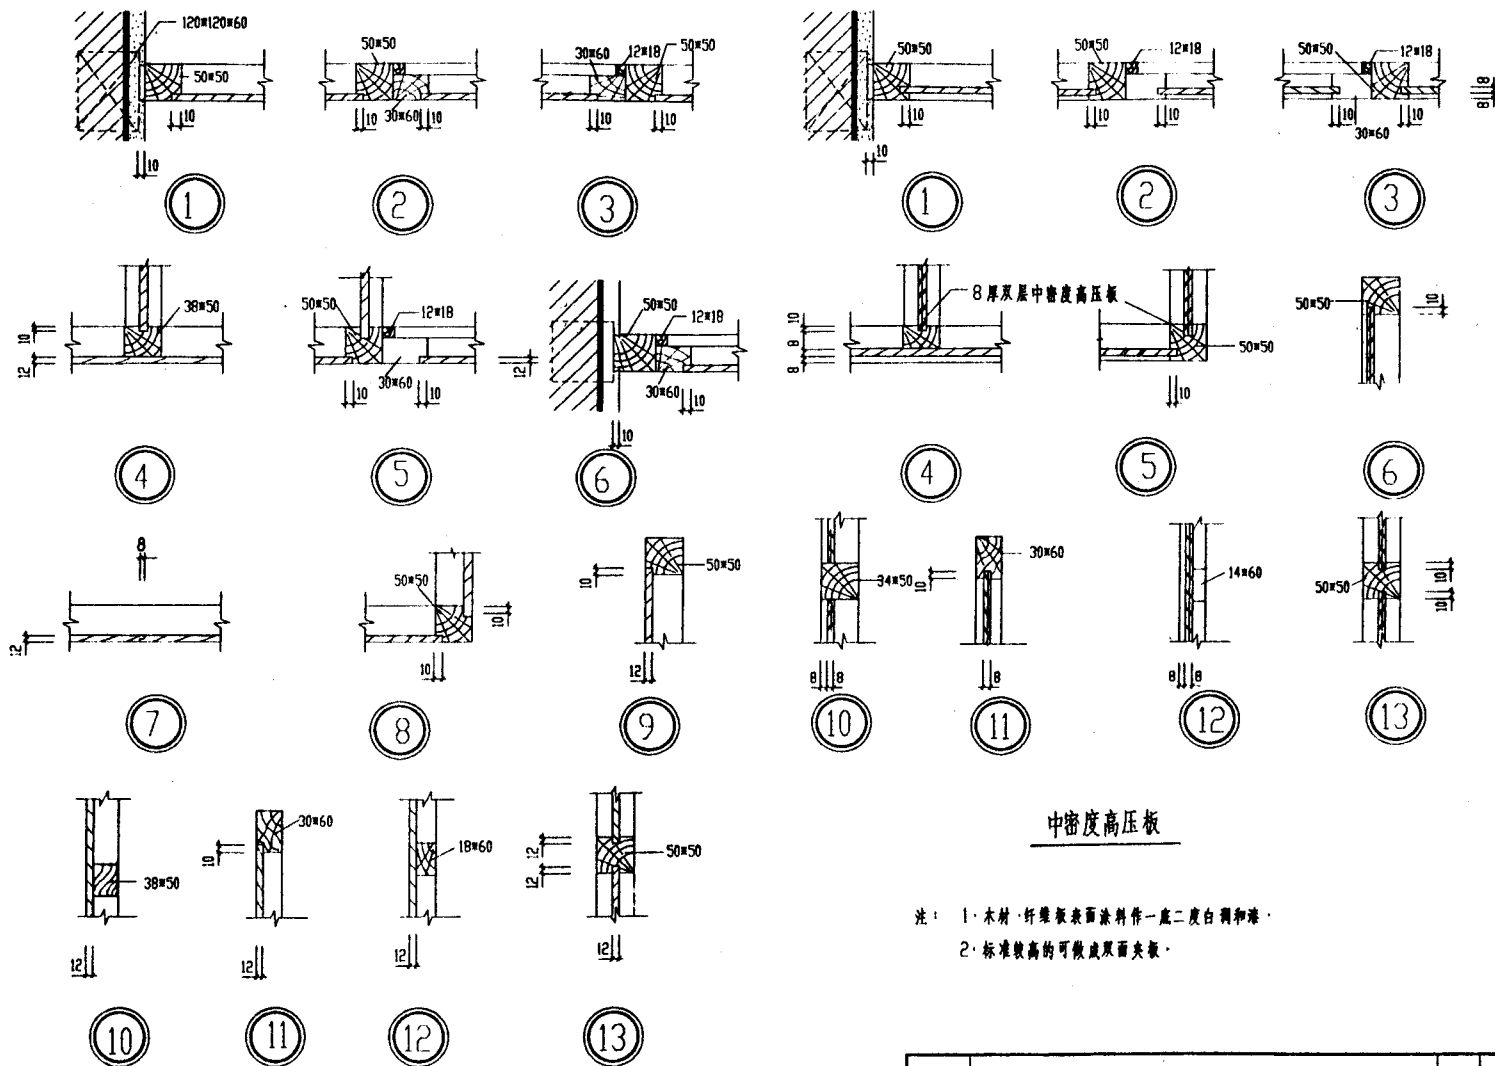


中密度高压板

注：1. 木材、纤维板表面涂料件一底二度白调和漆。
2. 标准较高的可做双面夹板。

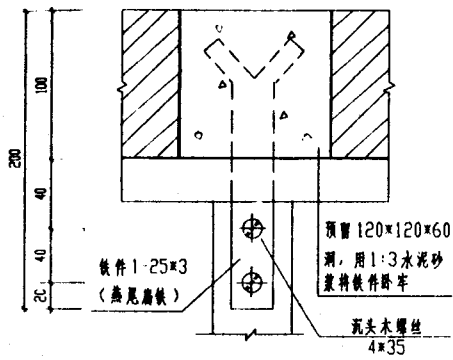


①

靠墙连接

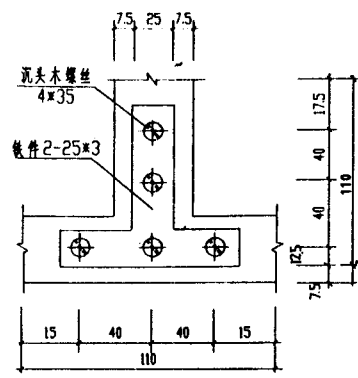


②

丁字连接

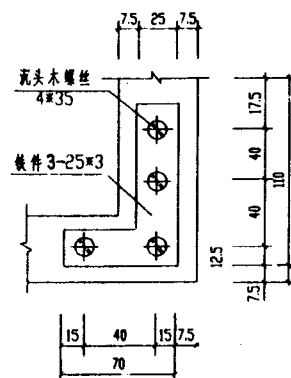

③

转角连接

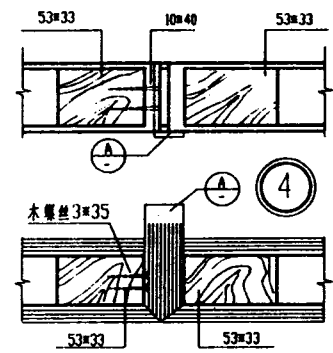


(外开门)

④






⑤

(内开门)

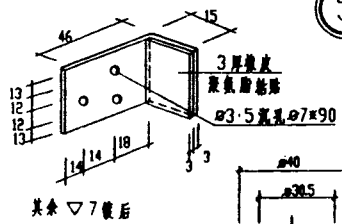


⑥

其余▽7度后




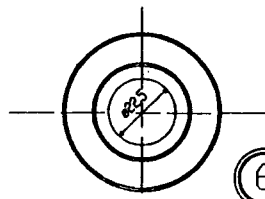
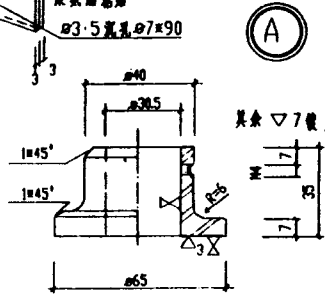
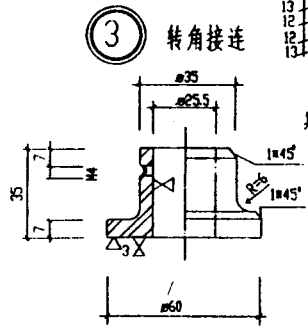
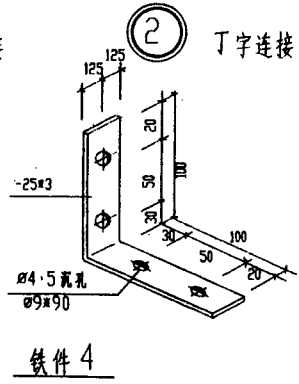
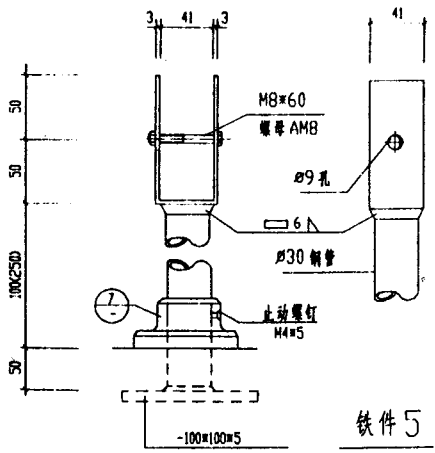


⑦

材质A3
表面电泳

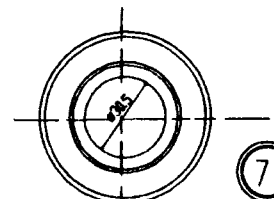


⑧

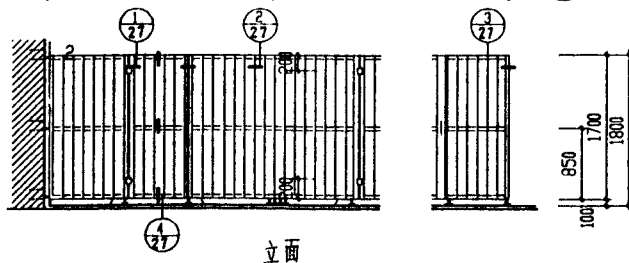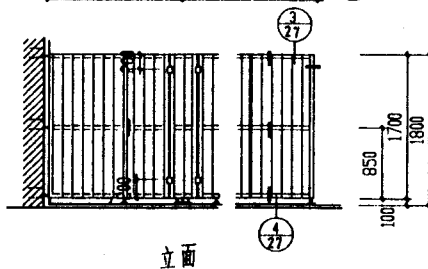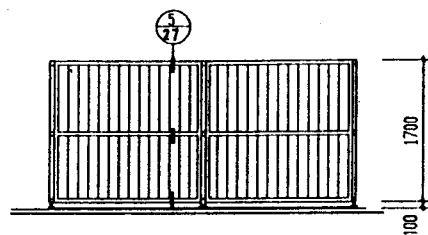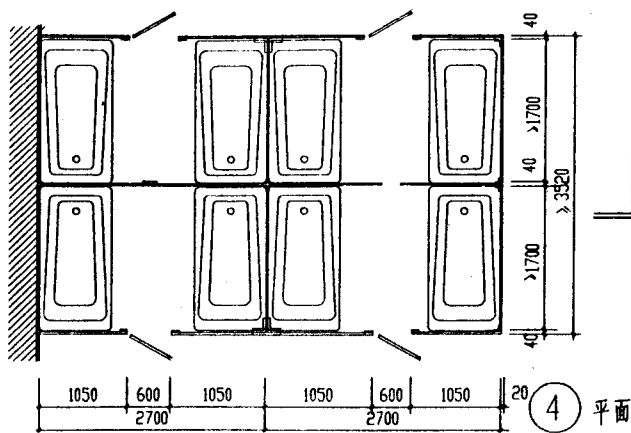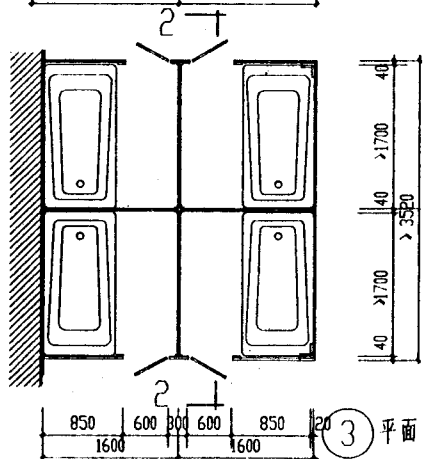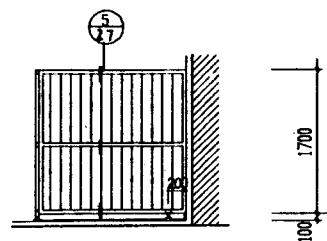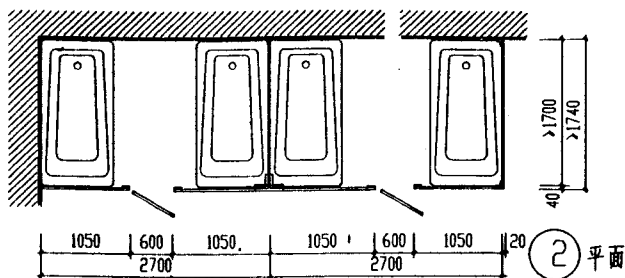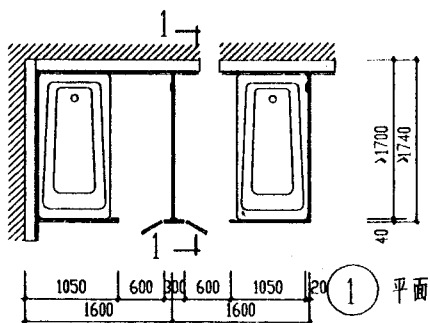


注:


1. 本图按浅型普通浴盆规格为1650×720×340编制。
2. 每扇木门设规格为65普通铰链两个100拉手一个, 100插销一个。
3. 本图新做白色调和漆两道, 白磁漆一道。

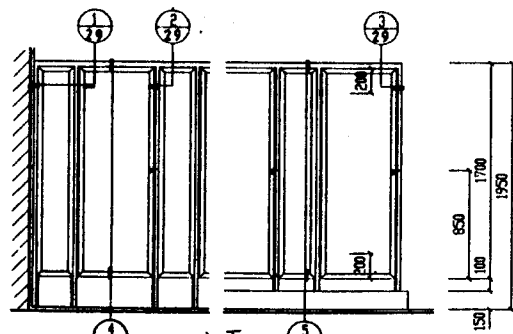


立面 1

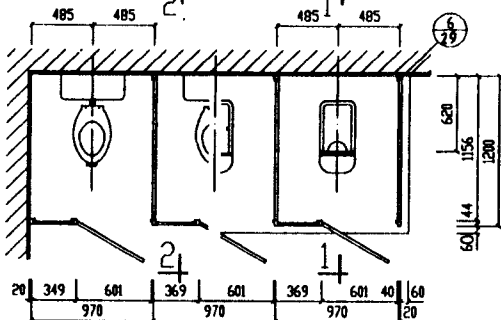


① 平面

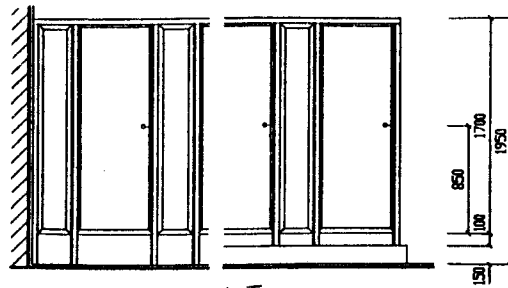


立面 2

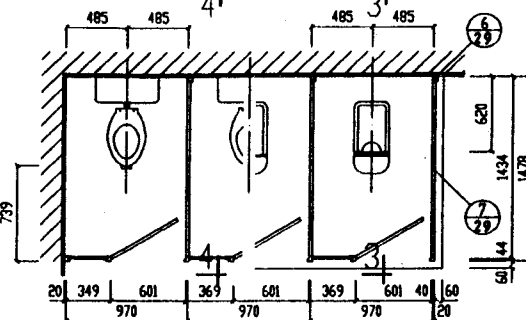


② 平面

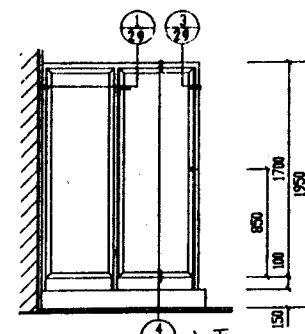


立面 3

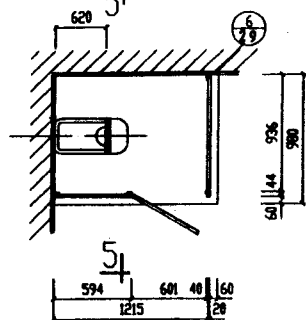


③ 平面

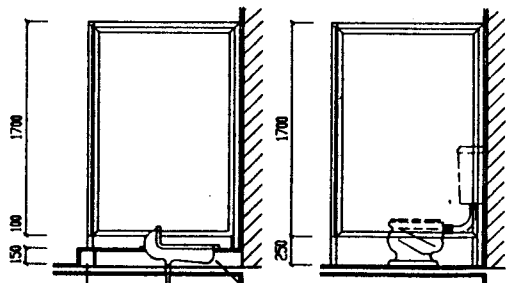


1-1 剖面

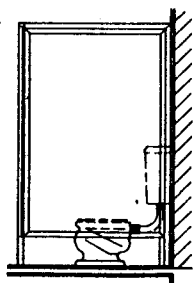


2-2 剖面

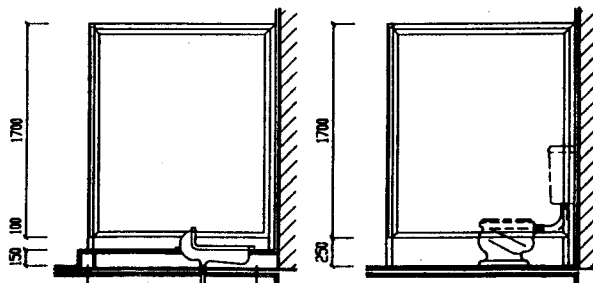


3-3 剖面

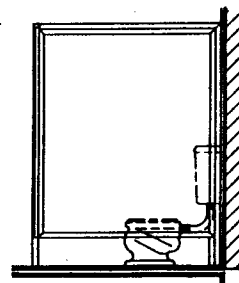


4-4 剖面

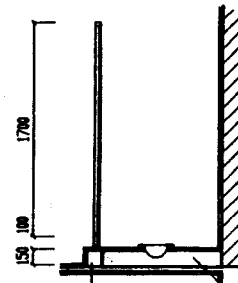

5-5 剖面

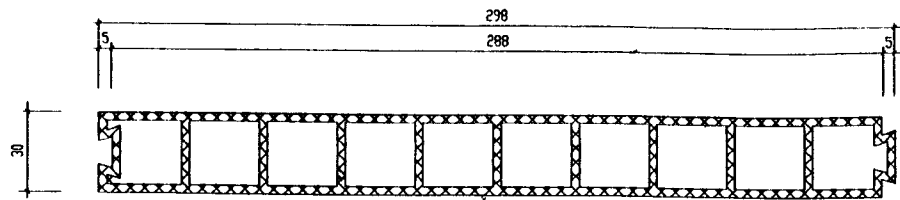


S-1

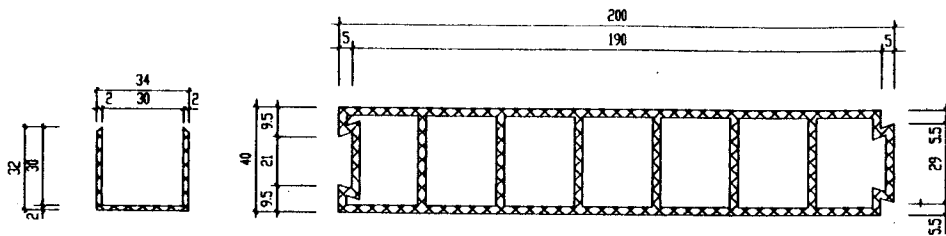

S-2

S-3

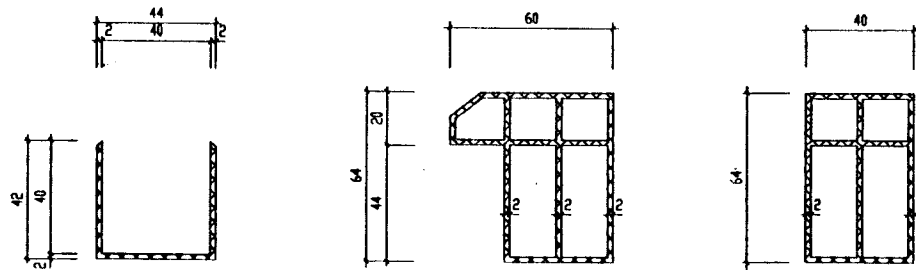

S-4

S-5

S-6

说明:

1. 厕所、淋浴塑料隔断为硬聚氯乙烯材料加工而成的建筑塑料制品。
2. S-1、S-2 用于淋浴水磨石隔断, S-3、4、5 用于厕所淋浴塑料隔断。
3. 塑料隔断颜色为白色。
4. 塑料隔断连接:
塑料均切割成 45° 角对接, 用 PVC 胶粘剂粘接。
基本构件接触面均涂 PVC 胶粘剂。
5. 在安装快链, 插销处 (如图所示) 应填塞 100 长的木块。
6. 塑料隔断运输安装注意事项:
(1) 运输应平放, 防止重压和撞击损坏。
(2) 存放时应平放通风, 避免日晒, 远离热源, 温度 $\leq 40^{\circ}\text{C}$ 。
(3) 如在 -10°C 以下运输时, 安装前必须在 0°C 以上于温 24 小时, 方可进行安装, 以免塑料物件破裂。
(4) 进行安装塑料隔断, 必须在建筑内部粉刷或装修之后进行。
(5) 安装时禁止用铁榔头敲打隔断, 需敲打部位应垫上橡胶板, 用木、橡胶榔头敲击。安装时不可用硬物刮碰表面, 以免影响美观。
(6) 塑料隔断表面划伤处, 可用皂液和布擦打光。平常使用时宜涂上一层上光蜡以保护光面。




池内面层做法：高温池为瓷砖面，中、低温池分瓷砖面和大理石两种

① 瓷砖面 ② 水泥面


排水口

跟多资料加微信公众号jianzhu118


適用期	浴池	備考	苏J9506
1995		頁次	35

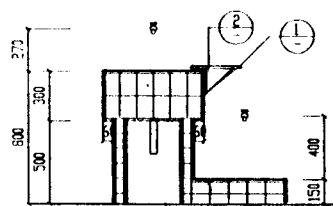


立面 ①

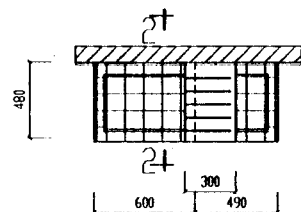


平面

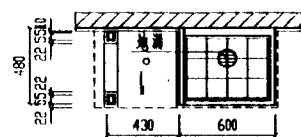


下池平面

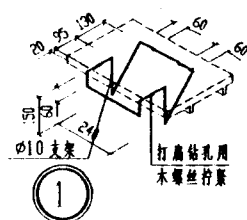


①

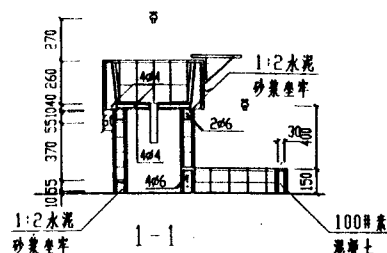


1-1

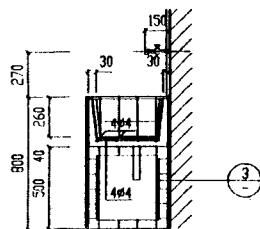


2-2

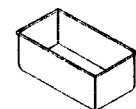


成品白瓷盆

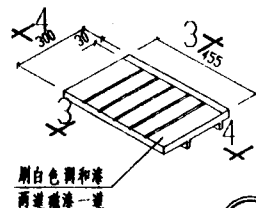


刷白色调和漆
两道磁漆一道

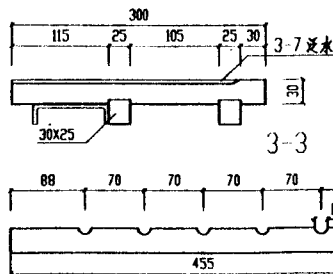


3-3

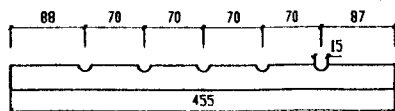

4-4

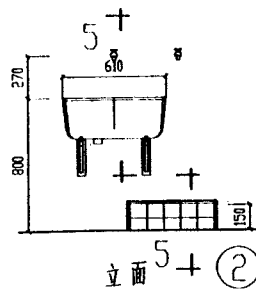


立面 5+

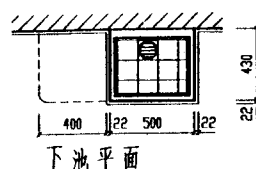


下池平面



②

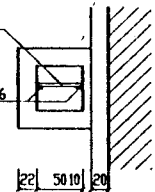

③

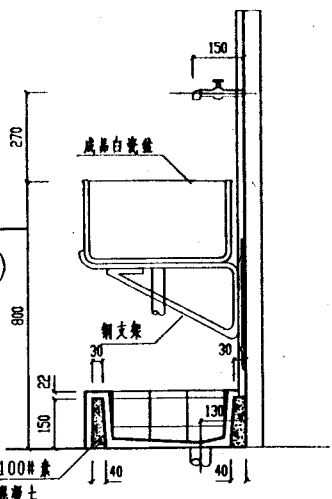

5-5


注:

1. 池身混凝土标号C20, 钢筋号A3
2. 两种做法
1) 9厚1:0.3:3水泥石灰膏砂浆打底, 随即抹面, 再用8厚1:0.3:2水泥石灰膏砂浆抹面5厚白色瓷片水泥砂浆
2) 1:1.5白水泥(或掺颜色), 白石渣(小八厘)细石混凝土, 内配钢筋, 随打随抹, 压实后, 磨光打蜡, 一次成活
3. 洗池①用钢筋混凝土架支承,


支架面做法同洗池

4. 下池做法:


- 1) 预制100#素混凝土池, 用1:2水泥砂浆坐在楼板上或灰土上, 面做法同洗池
- 2) 在楼板上垫层上现浇C20素混凝土池壁, 面做法同洗池
5. 成品白瓷盆用2号疏盆, 排水管可明装, 或暗装, 其排水管、地漏、铜支架、螺栓等节点均详见国标S342《卫生设备安装》图集
6. 池壁厚按72页节点详图尺寸配制

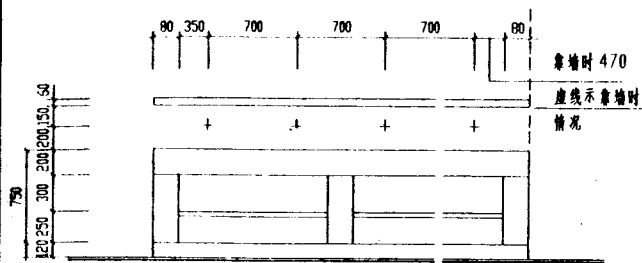


盥洗池 ① ② ③ 立面图

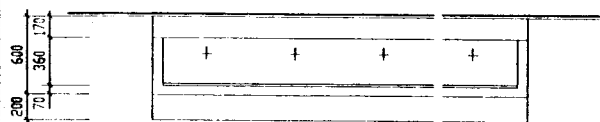


盥洗池 ① ② ③ 平面图

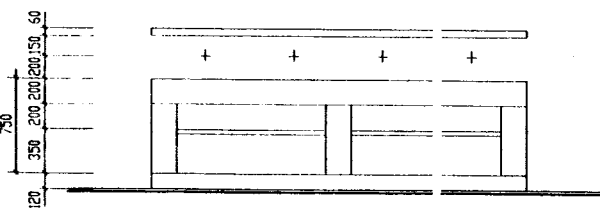


盥洗池 ④ ⑤ ⑥ 立面图

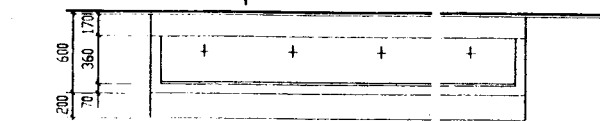


盥洗池 ④ ⑤ ⑥ 平面图

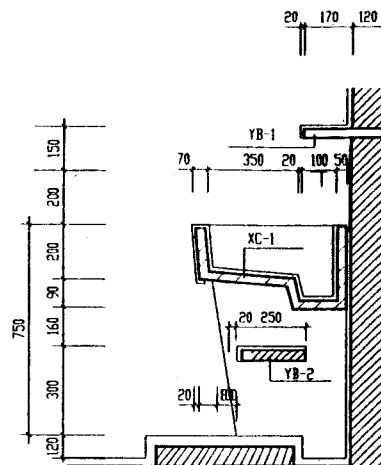


1-1

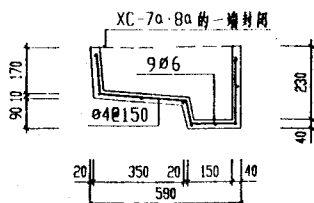

XC-1(1a)

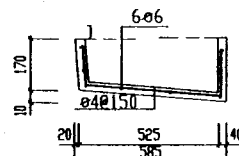

XC-2(2a)

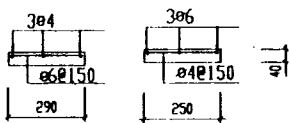


YB-1
L=1390

YB-2
L=1390


注:

1. 池 XC-5·6 池长为 1390
XC-5a·6a 池长为 1450
2. 砖支座用标准砖 M5 砂浆
3. 池下时自膜也可以不做时由选用人注明


- ① ④ 水磨石面层
- ② ⑤ 水泥砂浆面层
- ③ ⑥ 白瓷砖贴面

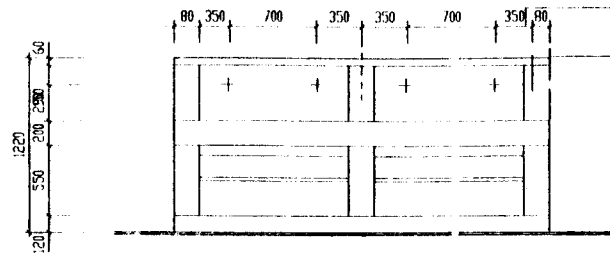


立面图

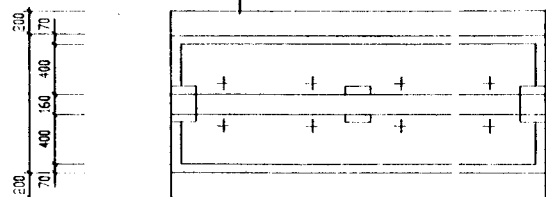

盥洗池①②③平面图

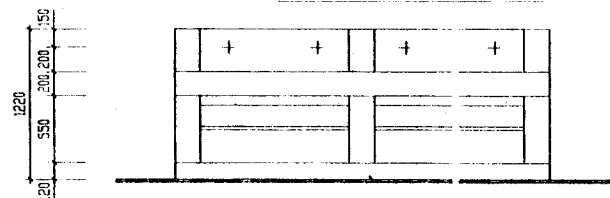


立面图

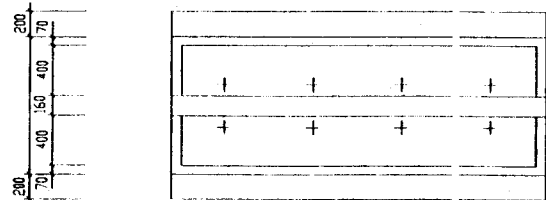


盥洗池④⑤⑥平面图


靠墙时为470
虚线示不靠墙时情况

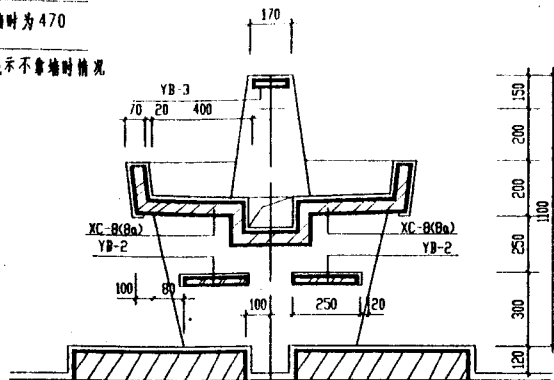


1-1

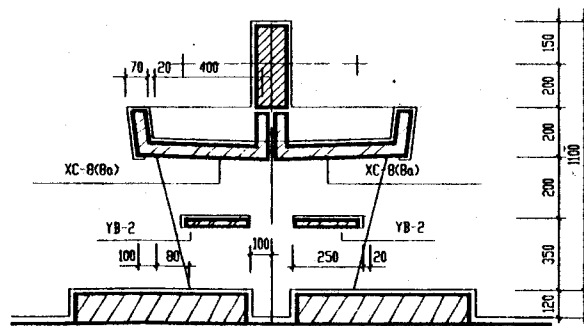


2-2

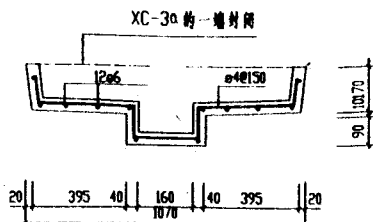

XC-3(3a)

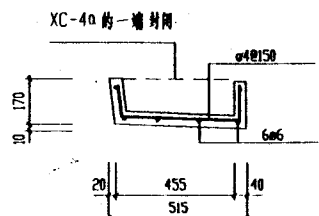

XC-4(4a)

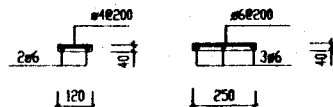

YB-3





YB-2

注:

1. 池XC-3-4, 池长为1390.
XC-3a-4a, 池长为1450
池壁厚度为40.
2. 砖支座用120厚砖M5砂浆砌。








- ① ④ 水磨石面
- ② ⑤ 水泥砂浆面
- ③ ⑥ 白瓷砖面

通用图	双面盥洗池	编号	苏J9506
1995		页次	38

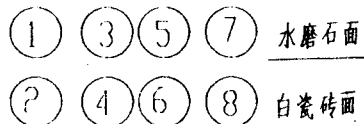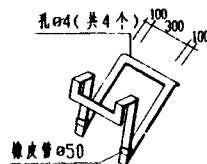 
 


注：图中表达形式为水磨石构造

跟多资料加微信公众号jianshu118

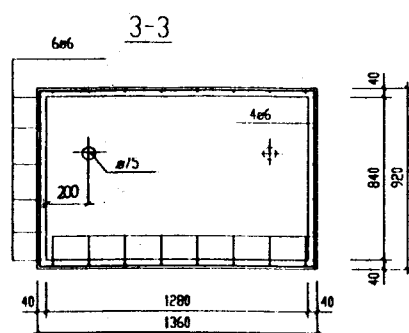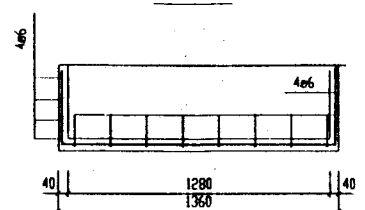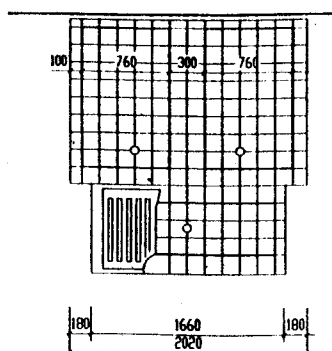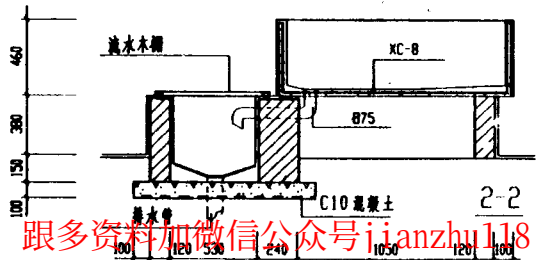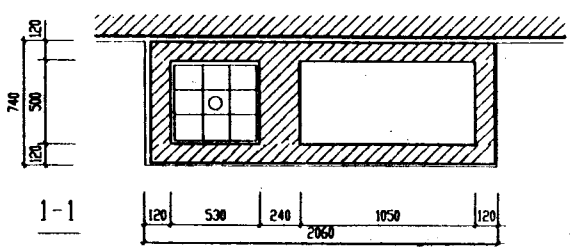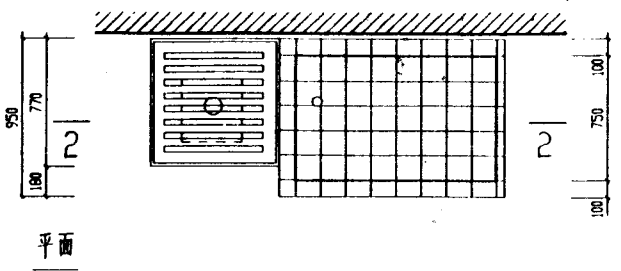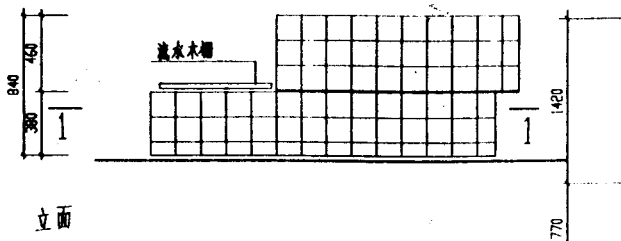

XC-8

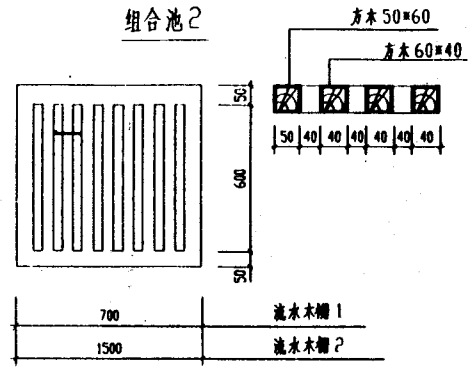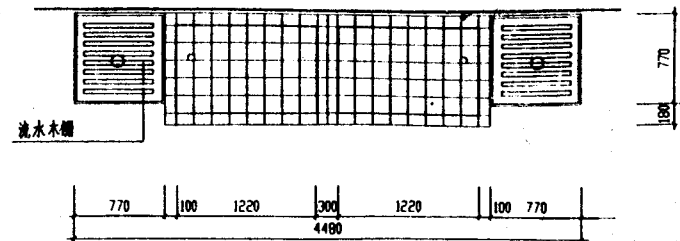


流水木棚


注：
蔬菜池圈内仅提供了二种组合
方式，选用可根据实际情况
另行组合。

跟多资料加微信公众号jianzhu118


年月	洗菜池	图号	苏J9506
1995		页次	40

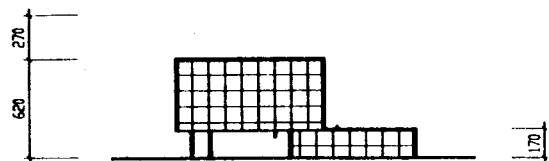

立面

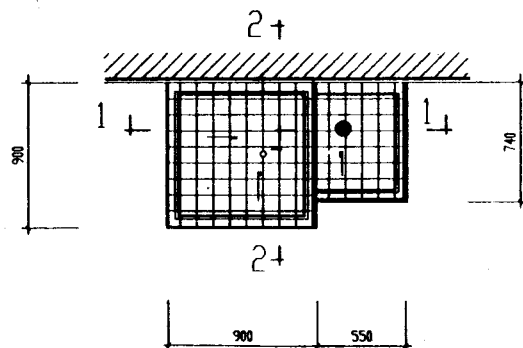


平面

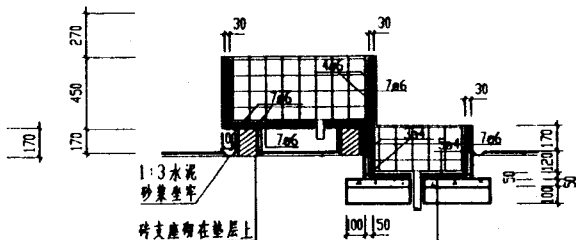


1-1

- 5 厚白色瓷片
- 17 厚 1:0.3:2 水泥石灰
膏砂浆分两次抹
- 50 厚细磨混凝土池底
- 50 厚 C10 素混凝土
- 100 厚 3:7 灰土
素土夯实

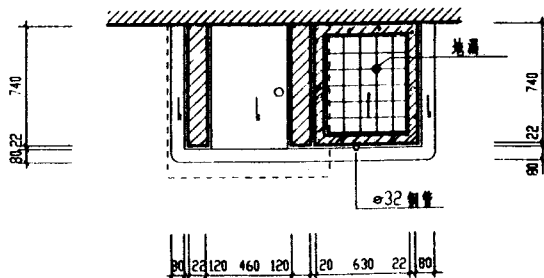


下池平面

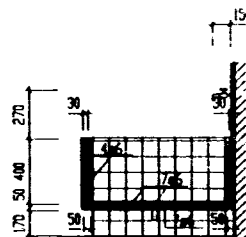

2-2

注:


1. 池身混凝土标号 C20 , 钢筋
号 A3.
2. 两种面层做法:
1) 9 厚 1:0.3:3 水泥石灰膏砂浆
打底, 刮板找平, 再用 8 厚
1:0.3:3 水泥石灰膏砂浆贴
5 厚白色瓷片, 白水泥缝.
2) 1:1:5 白水泥 (或彩色), 白
石渣 (分八厘) 细石混凝土, 内
配钢筋, 随打随抹, 压实后, 磨
光打蜡, 一次成活.
3. 砖支座使用 75 号或 100 号砖,
25 号砂浆砌筑, 面层做法同泥
池.
4. 此池可供 600 人以内的食堂使
用.
5. 池壁厚度按 72 页扩号内等点
尺寸配置.

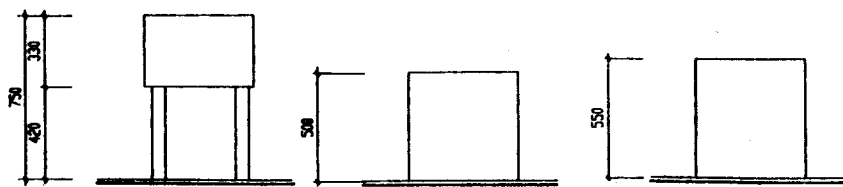

污水池1立面

污水池2立面


污水池3立面

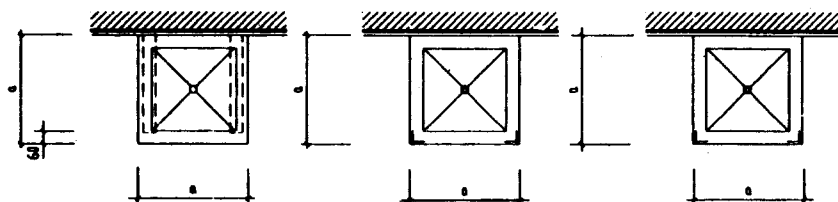

污水池1平面

污水池2平面

污水池3平面

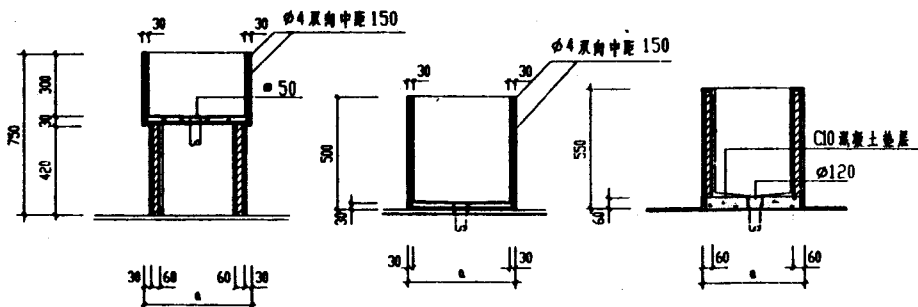

1-1

2-2

3-3

类别 平面尺寸 (a)	污水池1 (预制 池高750)			污水池2 (预制 池高500)			污水池3 (铸 物)		
	垫层 路面	水磨石	水泥砂浆	垫层 路面	水磨石	水泥砂浆	垫层 路面	水磨石	水泥砂浆
450	①	②	③	⑩	⑪	⑫			
500	④	⑤	⑥	⑬	⑭	⑮	⑲	⑳	㉑
600	⑦	⑧	⑨	⑯	⑰	⑱			
620							㉒	㉓	㉔
740							㉕	㉖	㉗

注:

1. 污水池1、2用C20细石混凝土预制, 选用水磨石面层时用1:2水泥白石子制作一次磨光。
2. 污水池3及铸铁座用60厚M5水泥砂浆砌筑, 支座面网地铺。