

辽宁省建筑设计

食堂通用配件

DBJT05—28

辽88J 904

1990

97-337

食堂通用配件

批准部门: 辽宁省建设委员会

批准文号: 辽建发(1990)154号

主编单位: 中国建筑东北设计院

统一编号: DBJT05-28

实行日期: 1990年9月1日起

图集号: 辽88J904

主编单位负责人

主编单位技术负责人

技术审定人

设计负责人

宋建康
贺美华
于艳

目 录

封面	1
设计说明	2
洗涤池用表	3
双洗菜池(一)	4
双洗菜池(二)	5
岛式洗菜池	6
单洗菜池	7
独立式洗菜池	8
洗米池	9
三联洗碗池	10
双联洗碗池	11
双洗碗池	12
单洗碗池	13
售饭口(一)	14
售饭口(二)	15
售饭口(三)	16
厨内燃气灶(一)	17
厨内燃气灶(二)	18
厨外燃气灶(一)	19

厨外燃气灶(二)	20
双孔燃气灶	21
砖砌蒸饭箱(一)	22
砖砌蒸饭箱(二)	23
砖砌蒸饭箱(三)	24
蒸汽保温灶	25
砖砌保温灶	26
单双面煤气炉台及水沟详图(一)	27
单双面煤气炉台及水沟详图(二)	28
厨房排水沟(一)	29
厨房排水沟(二)	30
磁砖排水沟	31
厨房排水坑	32
陈油陈污池室内排水沟	33
地面管沟检查孔盖板(一)	34
地面管沟检查孔盖板(二)	35
通风活动烤架	36
角铁架子	37
钢筋架子	38

厨房排气罩(一)	39
厨房排气罩(二)	40
轴流风机靠外墙面安装详图	41
厨房边台	42
厨房中台	43
冷库节总详图(一)	44
冷库节总详图(二)	45

(本图集共45页)

目 录

图集号: 辽88J904
图号: 1

系數計人

原定于1983年12月1日起执行的《机械制图标准》(GB 4458.1-83)已由国家技术监督局批准，现正由国家标准出版社出版。该标准是根据《机械制图》(GB 4458.1-83)的有关规定，结合我国实际情况，对《机械制图》(GB 4458.1-83)进行了修订。该标准自发布之日起施行，原《机械制图》(GB 4458.1-83)同时废止。今后各有关单位一律采用本标准。

(自述体工程设计照例引出处)

圖例中橫線下的數字表示用本圖案所查的圖号，
橫線上方的數字不該圖号中所詳列編號（若無編號或應
隨意選擇圖号時，則“—”表示）。本標誌對美國食
品藥物局、FDA、FBI、及衛生部所要求的圖号是：A、
B、C、D、E、F、G、H、I、J、K、L、M、N、O、P、Q、R、S、T、U、V、W、X、Y、Z、AA、AB、AC、AD、AE、AF、AG、AH、AI、AJ、AK、AL、AM、AN、AO、AP、AQ、AR、AS、AT、AU、AV、AW、AX、AY、AZ、BA、BB、BC、BD、BE、BF、BG、BH、BI、BJ、BK、BL、BM、BN、BO、BP、BQ、BR、BS、BT、BU、BV、BW、BX、BY、BZ、CA、CB、CC、CD、CE、CF、CG、CH、CI、CJ、CK、CL、CM、CN、CO、CP、CQ、CR、CS、CT、CU、CV、CW、CX、CY、CZ、DA、DB、DC、DD、DE、DF、DG、DH、DI、DJ、DK、DL、DM、DN、DO、DP、DQ、DR、DS、DT、DU、DV、DW、DX、DY、DZ、EA、EB、EC、ED、EE、EF、EG、EH、EI、EJ、EK、EL、EM、EN、EO、EP、EQ、ER、ES、ET、EU、EV、EW、EX、EY、EZ、FA、FB、FC、FD、FE、FF、FG、FH、FI、FJ、FK、FL、FM、FN、FO、FP、FQ、FR、FS、FT、FU、FV、FW、FX、FY、FZ、GA、GB、GC、GD、GE、GF、GG、GH、GI、GJ、GK、GL、GM、GN、GO、GP、GQ、GR、GS、GT、GU、GV、GW、GX、GY、GZ、HA、HB、HC、HD、HE、HF、HG、HH、HI、HJ、HK、HL、HM、HN、HO、HP、HQ、HR、HS、HT、HU、HV、HW、HX、HY、HZ、IA、IB、IC、ID、IE、IF、IG、IH、II、IJ、IK、IL、IM、IN、IO、IP、IQ、IR、IS、IT、IU、IV、IW、IX、IY、IZ、JA、JB、JC、JD、JE、JF、JG、JH、JI、JJ、JK、JL、JM、JN、JO、JP、JQ、JR、JS、JT、JU、JV、JW、JX、JY、JZ、KA、KB、KC、KD、KE、KF、KG、KH、KI、KJ、KK、KL、KM、KN、KO、KP、KQ、KR、KS、KT、KU、KV、KW、KX、KY、KZ、LA、LB、LC、LD、LE、LF、LG、LH、LI、LJ、LK、LL、LM、LN、LO、LP、LQ、LR、LS、LT、LU、LV、LW、LX、LY、LZ、MA、MB、MC、MD、ME、MF、MG、MH、MI、MJ、MK、ML、MM、MN、MO、MP、MQ、MR、MS、MT、MU、MV、MW、MX、MY、MZ、NA、NB、NC、ND、NE、NF、NG、NH、NI、NJ、NK、NL、NM、NO、NP、NQ、NR、NS、NT、NU、NV、NW、NX、NY、NZ、OA、OB、OC、OD、OE、OF、OG、OH、OI、OJ、OK、OL、OM、ON、OO、OP、OQ、OR、OS、OT、OU、OV、OW、OX、OY、OZ、PA、PB、PC、PD、PE、PF、PG、PH、PI、PJ、PK、PL、PM、PN、PO、PP、PQ、PR、PS、PT、PU、PV、PW、PX、PY、PZ、QA、QB、QC、QD、QE、QF、QG、QH、QI、QJ、QK、QL、QM、QN、QO、QP、QQ、QR、QS、QT、QU、QV、QW、QX、QY、QZ、RA、RB、RC、RD、RE、RF、RG、RH、RI、RJ、RK、RL、RM、RN、RO、RP、RQ、RR、RS、RT、RU、RV、RW、RX、RY、RZ、SA、SB、SC、SD、SE、SF、SG、SH、SI、SJ、SK、SL、SM、SN、SO、SP、SQ、SR、SS、ST、SU、SV、SW、SX、SY、SZ、TA、TB、TC、TD、TE、TF、TG、TH、TI、TJ、TK、TL、TM、TN、TO、TP、TQ、TR、TS、TT、TU、TV、TW、TX、TY、TZ、UA、UB、UC、UD、UE、UF、UG、UH、UI、UJ、UK、UL、UM、UN、UO、UP、UQ、UR、US、UT、UU、UV、UW、UX、UY、UZ、VA、VB、VC、VD、VE、VF、VG、VH、VI、VJ、VK、VL、VM、VN、VO、VP、VQ、VR、VS、VT、VU、VV、VW、VX、VY、VZ、WA、WB、WC、WD、WE、WF、WG、WH、WI、WJ、WK、WL、WM、WN、WO、WP、WQ、WR、WS、WT、WU、WV、WW、WX、WY、WZ、XA、XB、XC、XD、XE、XF、XG、XH、XI、XJ、XK、XL、XM、XN、XO、XP、XQ、XR、XS、XT、XU、XV、XW、XX、XY、XZ、YA、YB、YC、YD、YE、YF、YG、YH、YI、YJ、YK、YL、YM、YN、YO、YP、YQ、YR、YS、YT、YU、YV、YW、YX、YY、YZ、ZA、ZB、ZC、ZD、ZE、ZF、ZG、ZH、ZI、ZJ、ZK、ZL、ZM、ZN、ZO、ZP、ZQ、ZR、ZS、ZT、ZU、ZV、ZW、ZX、ZY、ZZ。

因失修造成坍塌，以致发生严重伤亡。为了消除隐患，也可作重望、千斤、顶撑之架，或改用木料、竹竿、绳索等。

冷库的库房温度分两类：冷藏间 $5^{\circ}\text{C} \sim 0^{\circ}\text{C}$ ，冷冻间 $-15^{\circ}\text{C} \sim -20^{\circ}\text{C}$ ，由机械制冷送风调节温度。

2、本图集集中厨房、室内排水沟用的铸铁、钢筋混凝土篦子，均未考虑载重汽车的荷载。

3. 本图集供设计选型、加工订货和施工安装用

1. 选型和标注举例

取用當年本圖集中施工要素部分，均應註明進行保護

2. 为了控制产品质量和组织正常供货的需要,

对图集中部分成品配件实行定点生产。乙列为定点生产的企业,在本图集封三列出。今后,设计、施工、

建设单位对定点厂的产品质量提出异议或对产品有更
新换代要求时,请与省建筑设计标准化办公室取得联系。

...the

设计说明

圖書號	73 8870
-----	---------

冊 号	2
-----	---

	双洗菜池(-)	双洗菜池(二)	岛式洗菜池	单洗菜池	独立式洗菜池	洗米池
俯						
图						
	4080	3400	1820	2000	2400	1350
水泥面						
水磨石面						
磁砖面						

	三联洗碗池	双联洗碗池	双洗碗池	单洗碗池
俯				
图				
	3600	2620	2400	1560
水泥面				
水磨石面				
磁砖面				


说明

洗池工程做法:

1. 水泥面: 200 号细石混凝土, I 级钢筋预制洗池, 抹 20 厚 1:2 水泥砂浆。
2. 水磨石面: 1:2.5 水泥砂浆石子, 10 号 1:1.5 水泥石渣 (小八厘石子) 罩面, 水泥和石子色泽由单体工程设计决定, 表面磨光打腊。
3. 磁砖面: 200 号细石混凝土, I 级钢筋预制洗池, 抹 15 厚, 1:2 水泥砂浆, 纯水泥浆贴 5 厚白磁砖。

洗池选用表

图号 3


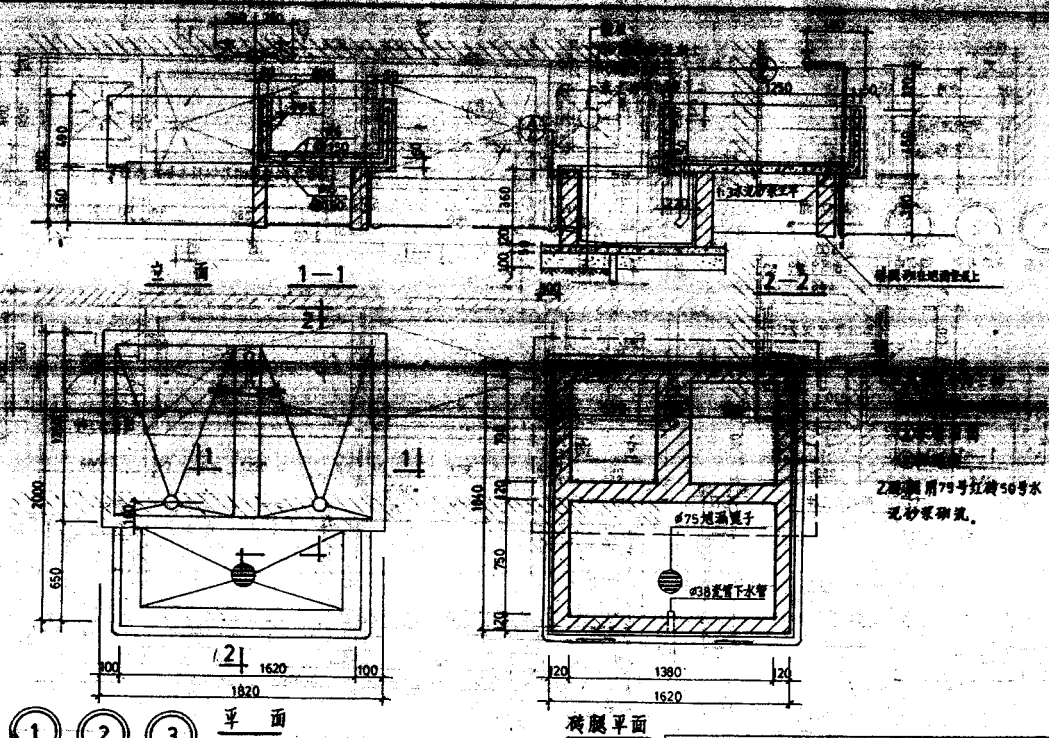


1 2 3 平面

砖腿平面

岛式洗菜池

图样号	辽887904
图号	6

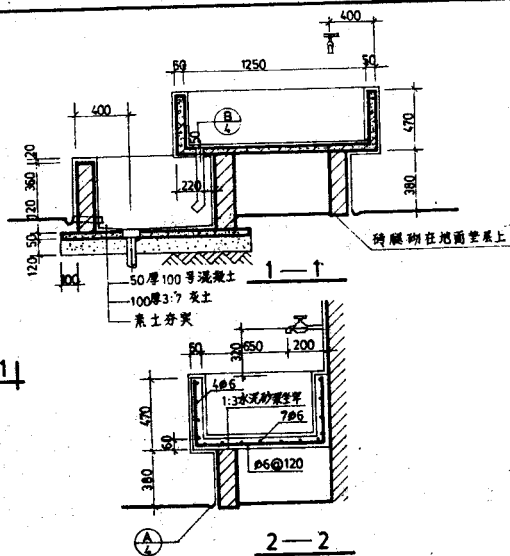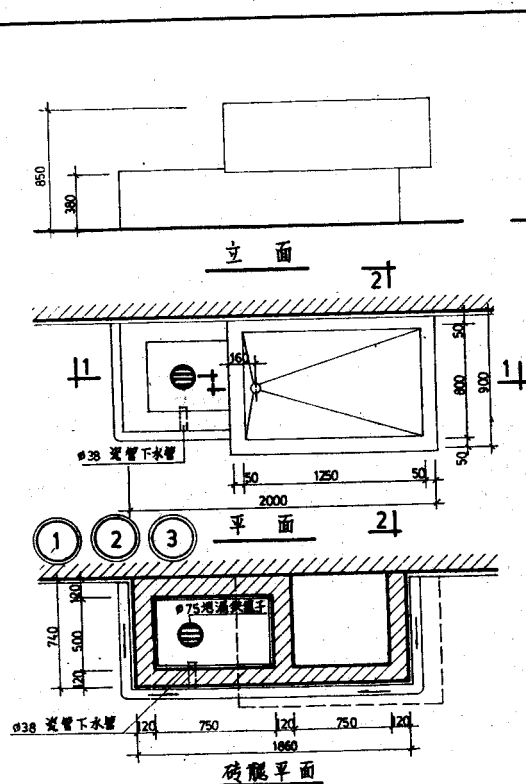


注:

1. 洗池面层分三种: ①水泥面 (本图所示), ②水磨石面 ③磁砖面, 作法详见本图集第3页选用表。
2. 水池下水由单体设计定, 但必须设置两池溢防止菜池堵塞。
3. 砖腿用75号红砖50号水泥砂浆砌筑。


单洗菜池

图号	7
图集号	88J904

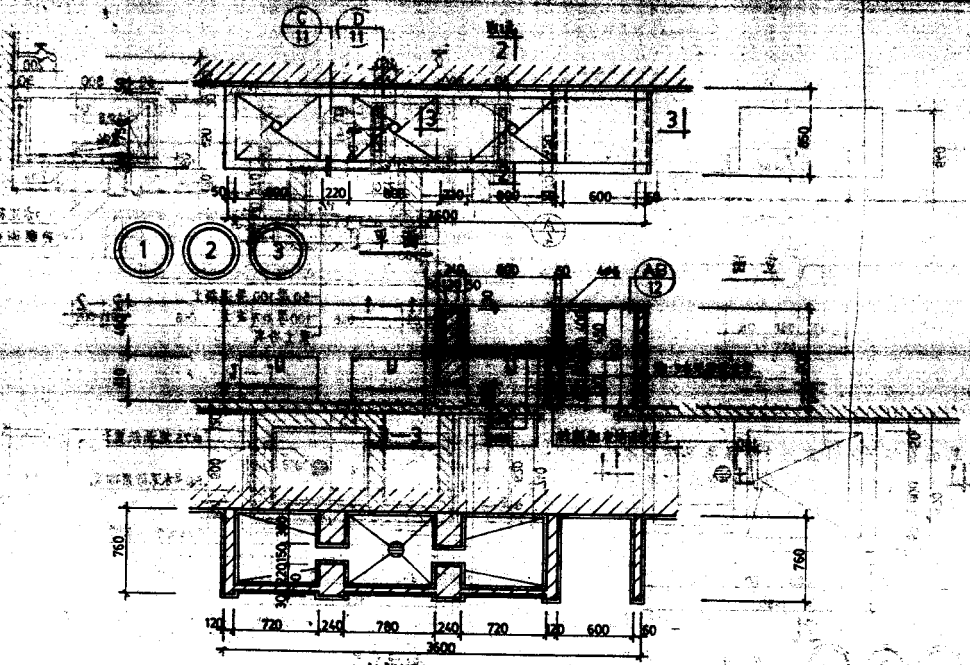


注：
 ① 水泥面 ② 水磨石面 ③ 磁砖面


三联洗碗池		图号	883904
		册号	10

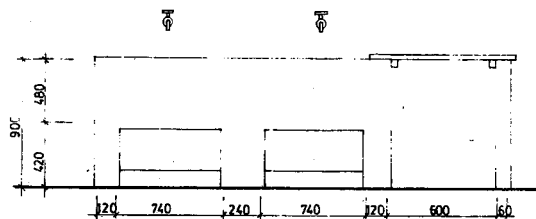

立面

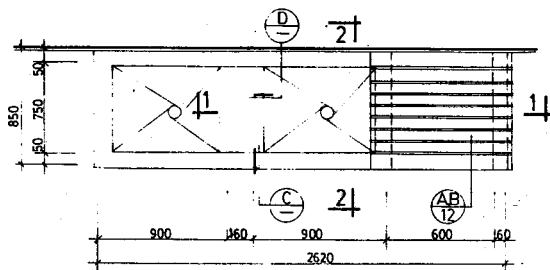


平面

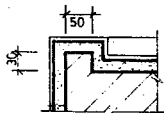


注:


1. 本池分为三种: ①水泥面, ②水磨石面, ③磁砖面。
2. 砖腿用75号红砖, 50号水泥砂浆砌筑, 面层做法与水池同。

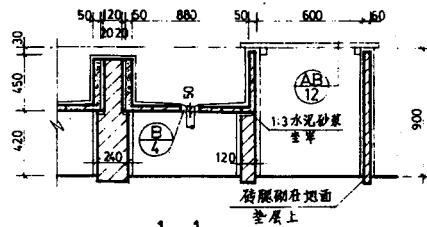

1-1

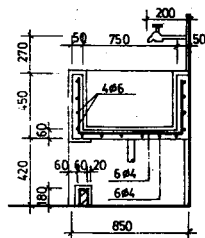


2-2

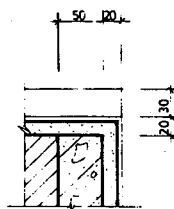


双联洗碗池

图例号 1181904

图号 11

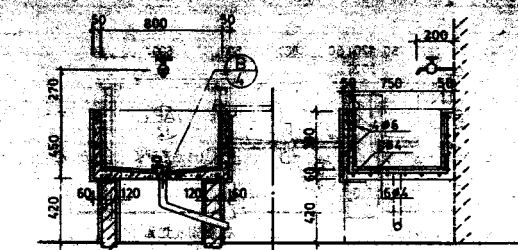


铁眼和铁脚
面盆底上

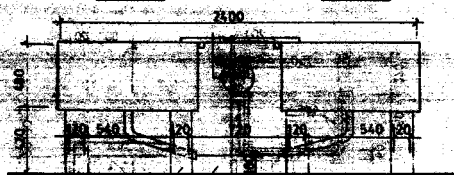


面层用水泥面

60x80磁砖

立面

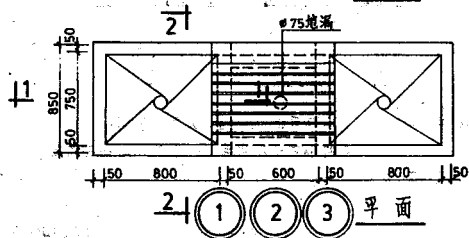

2-1 1 2 3 平面

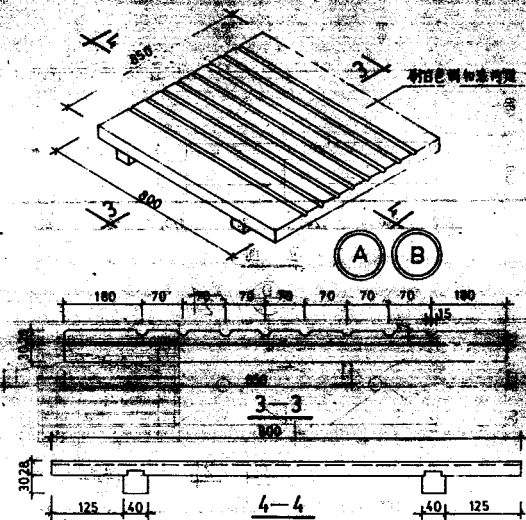

注:

1. 洗碗池面层分三种: ①水泥面 ②水磨石面 ③磁砖面。



2. 搁板分二种: (A)木搁板 B.预制水磨石板50厚。

双洗碗池



图号 1108J904

图号 12

设计
 审核
 制图
 日期

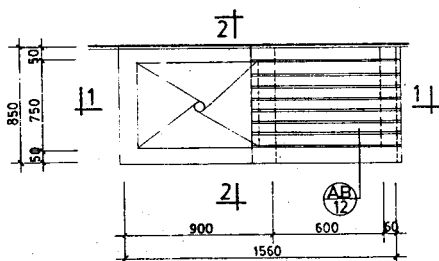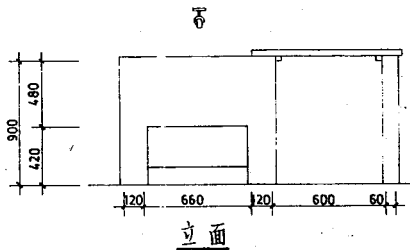



1 2 3
 水泥面 水磨石面 磁砖面

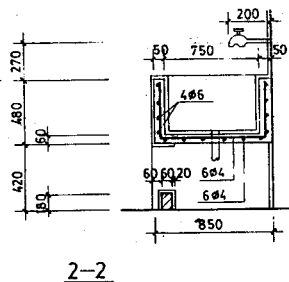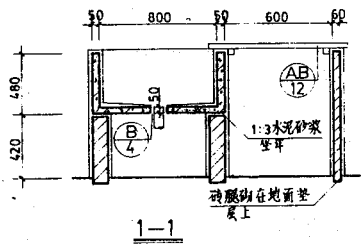

单洗碗池

图例号	1383904
图号	13

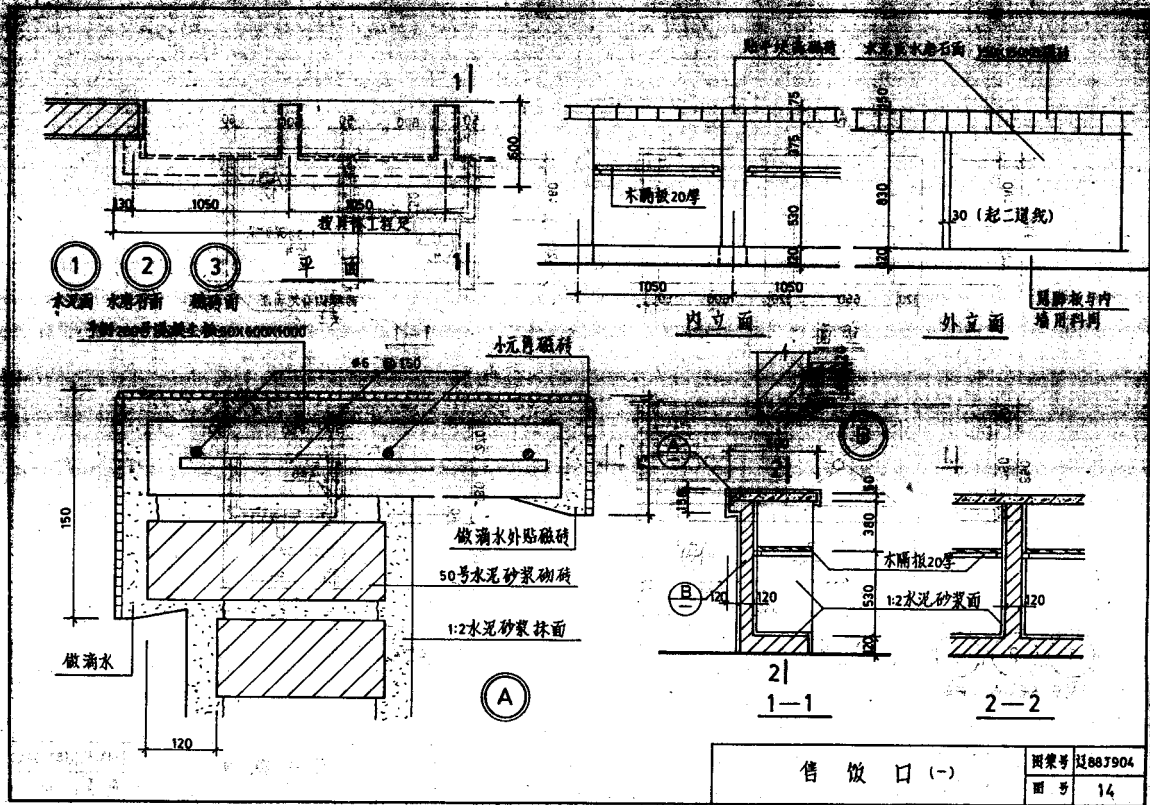

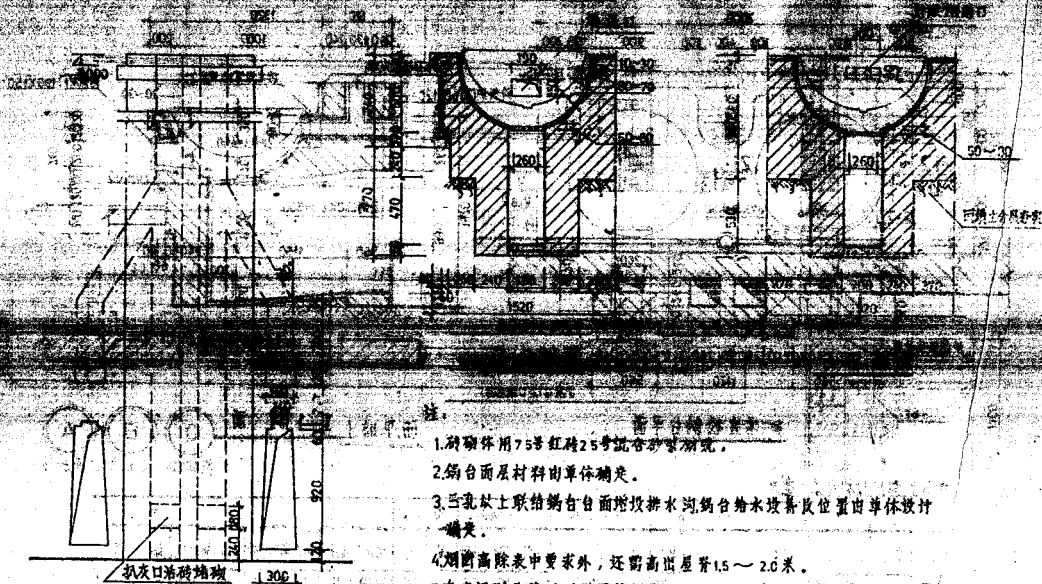


烟囱立面图

- 注:
- 1.砌砌体用75号红砖25号混合砂浆砌筑。
 - 2.锅台面材料由单体确定。
 - 3.三孔灶土取结锅台面附设排水沟,锅台排水坡度及位置由单体设计确定。
 - 4.烟囱高除表中要求外,还需高出屋脊1.5~2.0米。
 - 5.本火泥(砂子黄泥)必须控制火泥表面跟锅底的距离,相对各的位置应相等;密实火泥壳经试烧,待锅底受热均匀时再固定锅位和作灶面砌砖。


厨内烧火灶(二)

图号	JJ887904
页号	18


设计
校核
审核
制图

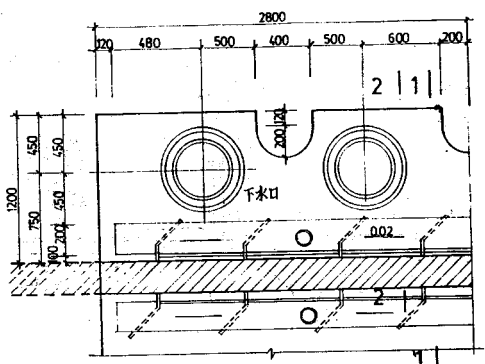


平面

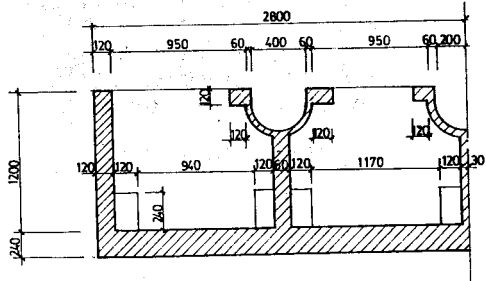

砖腿平面

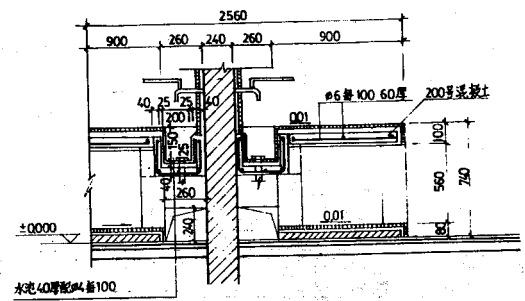


1-1 (双面)

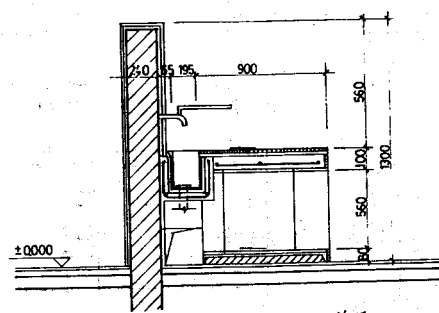


2-2 (单面)

单双面煤气炉台及水沟详图(一)

图样号	887904
图号	27

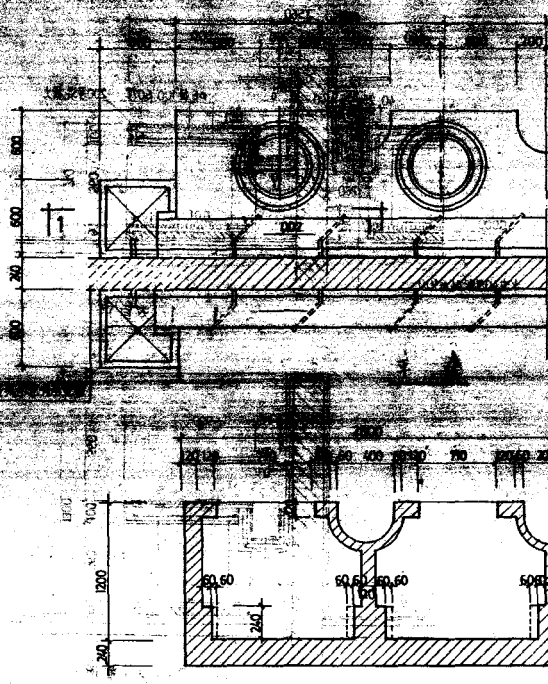


砖膜平面


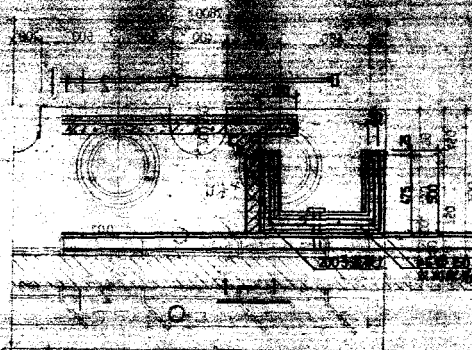


1. 燃气灶具应符合国家现行标准《家用燃气燃烧器具安装及验收规程》GB 6955-2015的要求。
2. 燃气灶具的安装应符合国家现行标准《家用燃气燃烧器具安装及验收规程》GB 6955-2015的要求。
3. 燃气灶具的尺寸应符合国家现行标准《家用燃气燃烧器具安装及验收规程》GB 6955-2015的要求。
4. 水槽下水由单件设计决定,但必须设置防堵塞防止杂物堵塞。
5. 燃气灶具材料规格及数量由单件设计确定。



单双面煤气灶台及水沟详图(二)

图号	建887904
册号	28

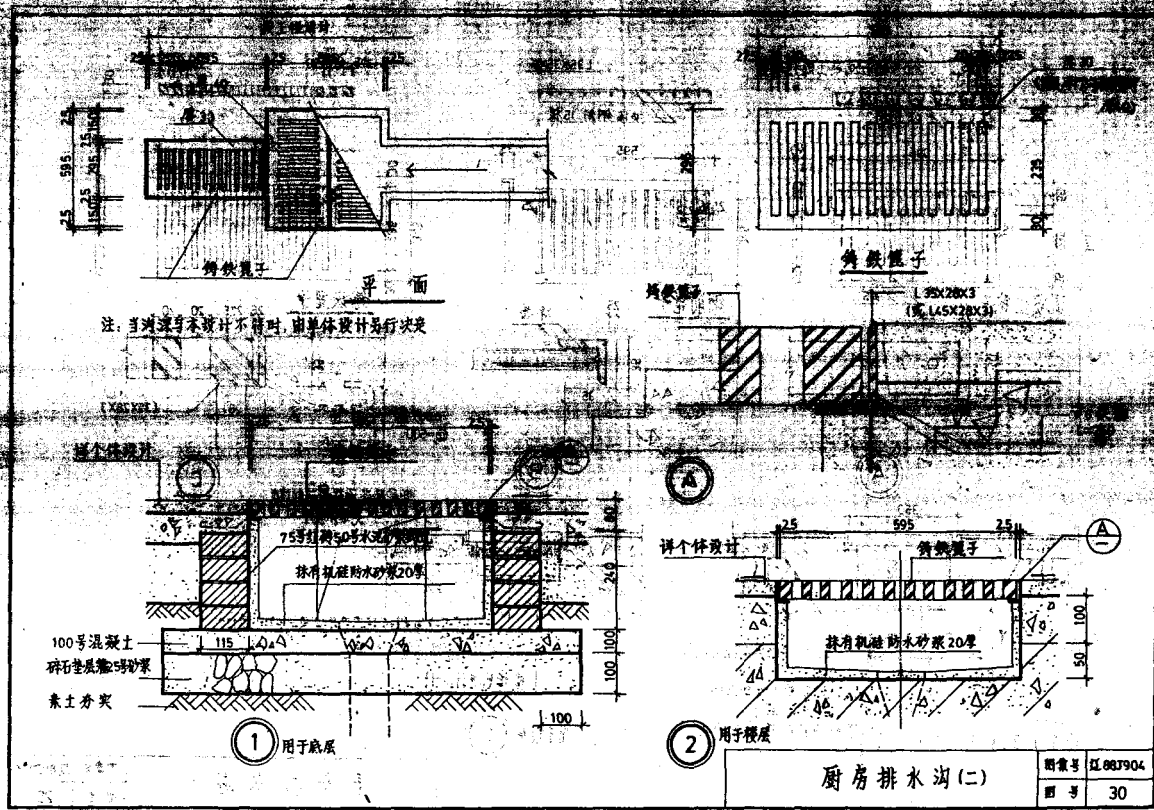

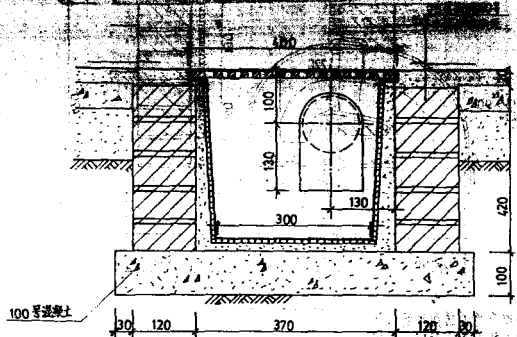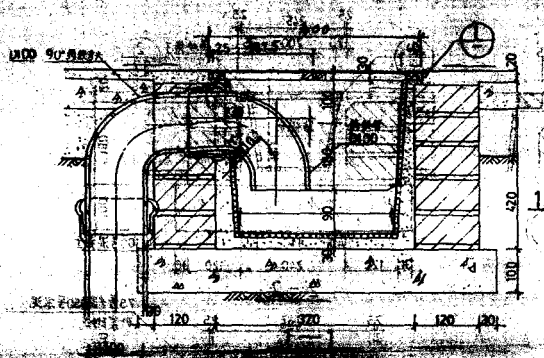

2-2

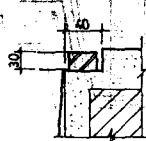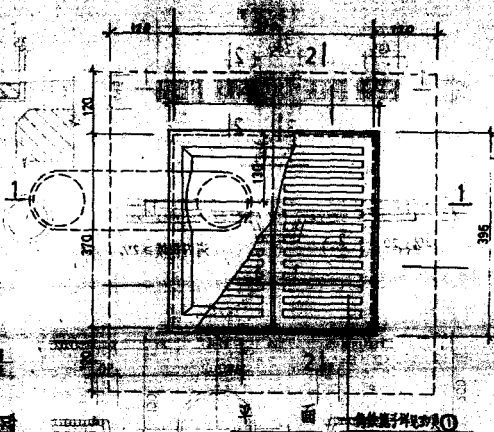


注:


1. 本图可用于厨房、付食商场或其他相宜的房屋内的局部排水。
2. 贴面材料由单项工程决定。

厨房排水坑


图 号	厨 904
图 号	32

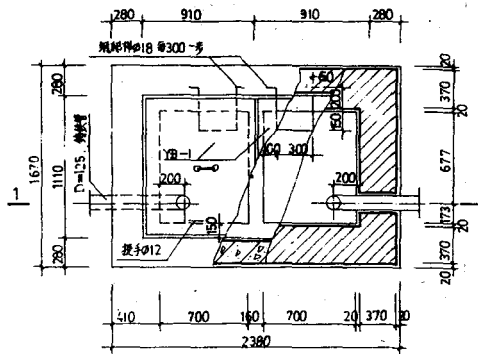



除油除污池平面

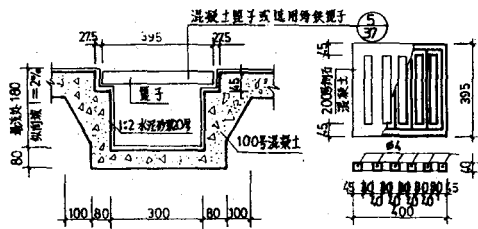

室内排水沟剖面

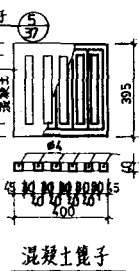



混凝土篦子

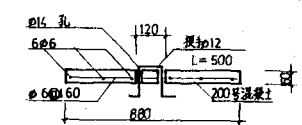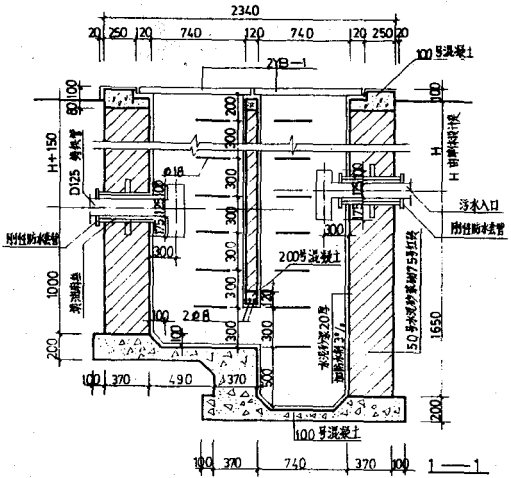



YB-1 (计二块, L=1100)

除油除污池室内排水沟

图例号	1388J904
图号	33

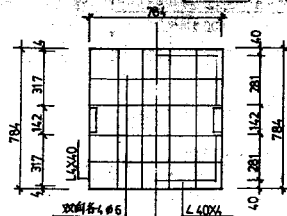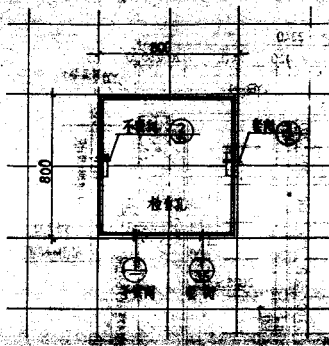

盖板钢筋骨架平面布置
(右面表示竖切型)

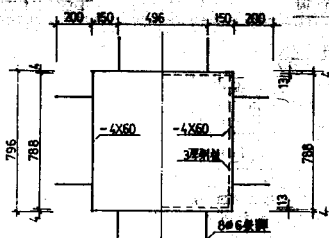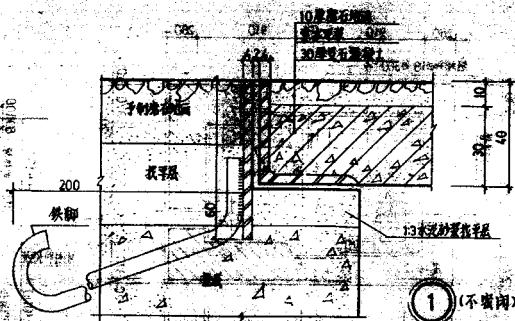

边框平面
(右面表示竖切型)

注






1. 本管沟盖板用于水磨石地面，按常用 400x400 规格预制磨石地面设计，如为现制磨石或其它材料地面由设计人根据地面分格调整尺寸。
2. 盖板用 10 厚 1:2.5 现制磨石面层，颜色参照邻近地面，如用于其它地面由米用人工调整面层做法。
3. 房间有嵌缝要求时可采用 35 度。

地面管沟检查孔盖板(一)

图样号 11887904

图号 34


设计图
校核图

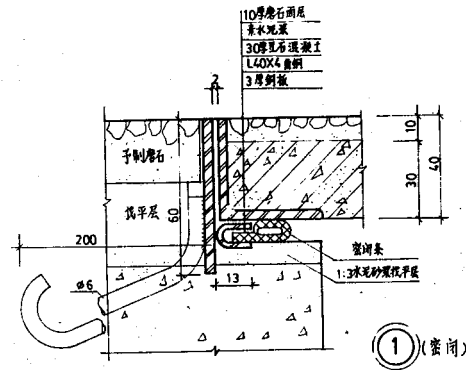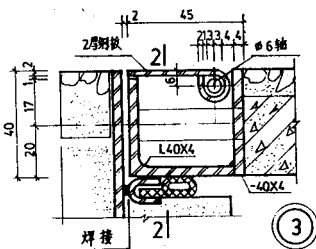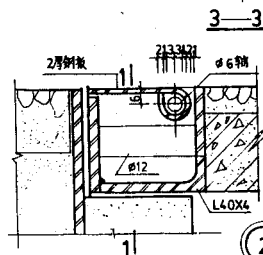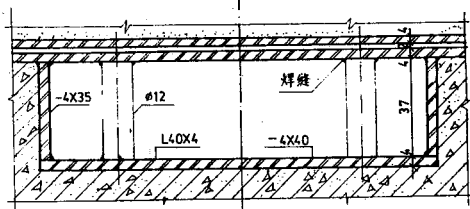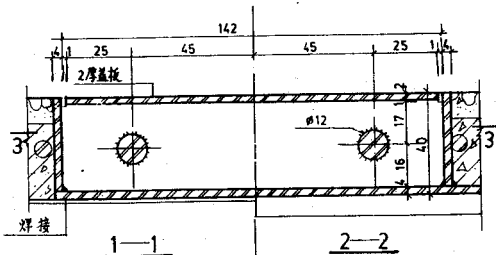

- 注:
1. 平面尺寸及铁件尺寸详34页
 2. 露明铁件均刷防锈漆两遍
 3. 其它说明同34页

地面管沟检查孔盖板(二)

图样号	订88J904
图号	35

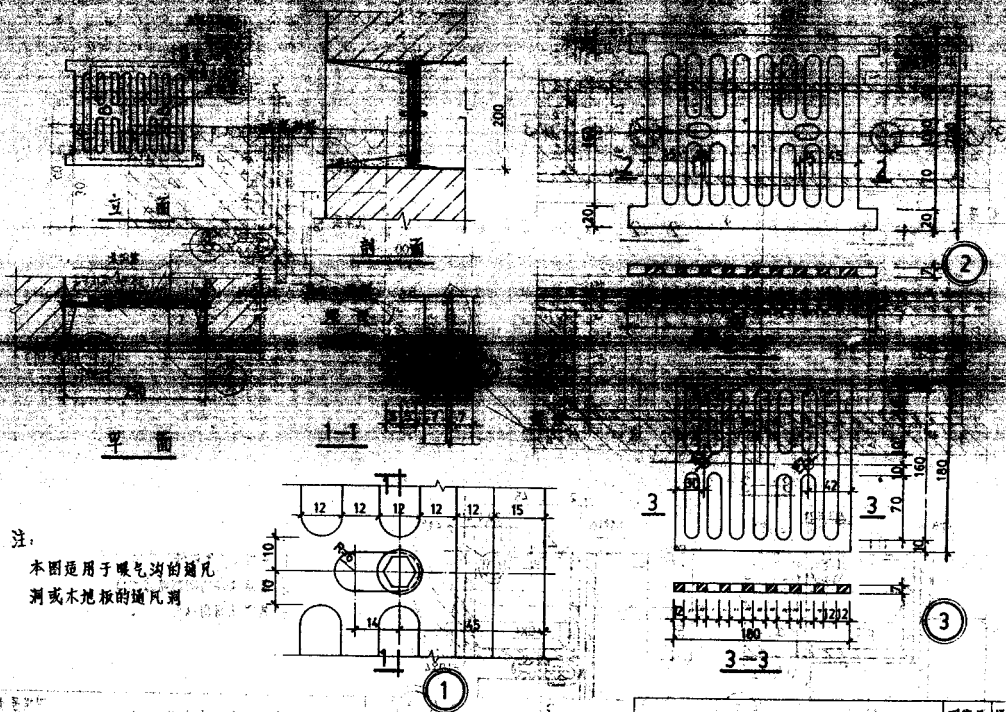


注:

本图适用于暖气沟的通风
洞或木地板的通风洞

通风活动铸铁篦子

图号 88J904

图号 36

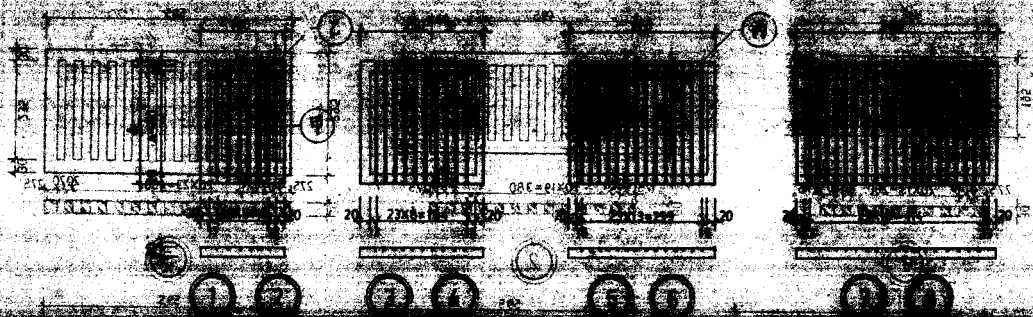


①	250	2	0.07	0.04	184	2	0.11	0.07	184	14	0.07	0.04	184
②	250	2	0.07	0.04	244	2	0.22	0.04	244	14	0.07	0.04	184
③	250	2	0.07	0.04	244	2	0.22	0.04	244	14	0.07	0.04	184
④	250	2	0.07	0.04	244	2	0.22	0.04	244	14	0.07	0.04	184
⑤	190	2	0.07	0.04	364	2	0.33	0.06	184	14	0.07	0.04	184
⑥	250	2	0.22	0.04	364	2	0.33	0.06	244	14	0.10	1.40	250
⑦	190	2	0.07	0.04	494	2	0.44	0.08	184	18	0.07	1.33	2.55
⑧	250	2	0.22	0.04	494	2	0.44	0.08	244	18	0.10	1.30	3.22

注:

1. 本图适用于无特殊条件时工程, 从代管物中取出。
2. 全部刷防锈漆二遍, 油漆材料颜色由采购人确定。

钢筋笼子



图样号 11007904
图号 3B

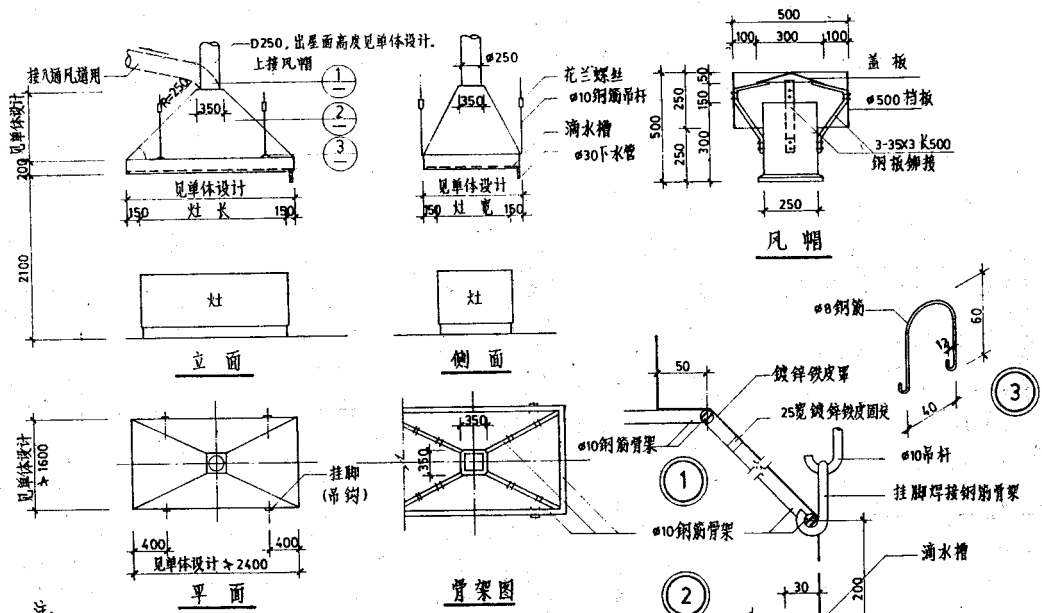

- 注:
1. 排气罩、管道、下水管、风帽均用263镀锌铁皮，咬口用锡焊。
 2. 排气罩的管道，有接入通风道和出屋面两种，出屋用人定。
 3. 排气罩的坡度一般采用45°，不小于30°。
 4. 钢吊杆，上端吊于楼板或墙上，板缝或墙上予设吊点，吊点位置见单体设计。
 5. 铁件刷防锈漆一道，灰色铅油两道。
 6. 下水管接入排水槽或地漏。

厨房排气罩 (一)




图编号	见885904
图号	39

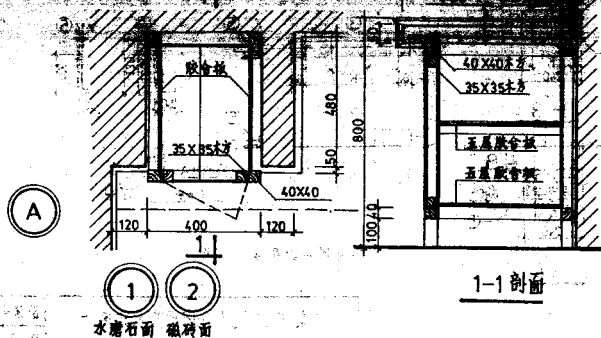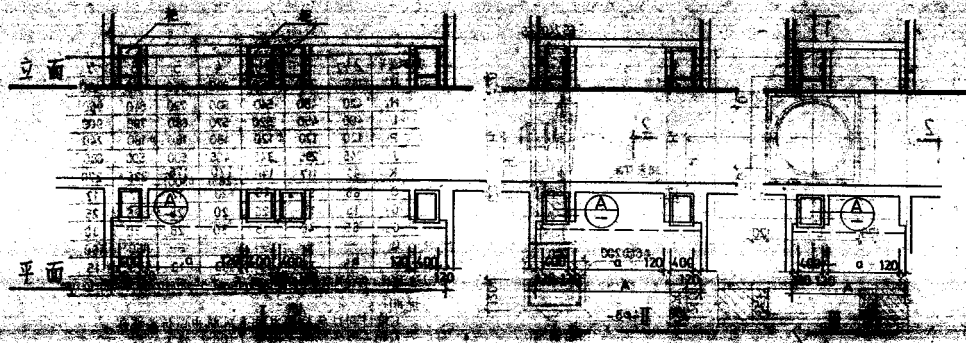

1. 岛台采用225号镀锌板现场予制，型号分为I、II两种类型，面层分为两种，其它面层要求由专项工程定。
2. 木制柜体白色调合漆。
3. 岛台长度A由单体设计确定，但I型总长度A适用范围为4—7米，II型总长度A适用范围为2.5—4米，III型总长度A适用范围为1.5米—2.5米。

厨房岛台

图数号	建887904
图号	42

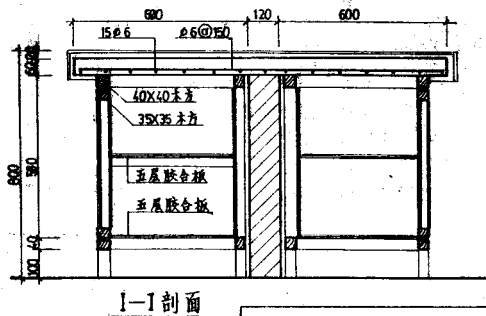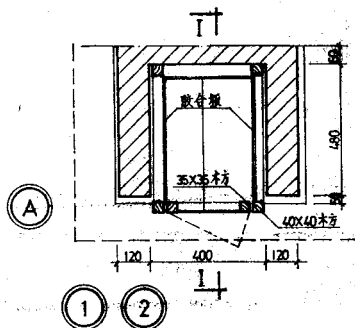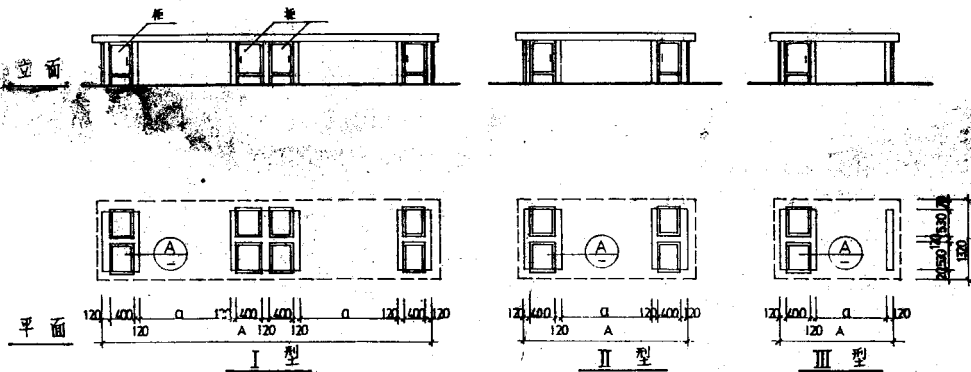

注：
面层分为两类：
①磨石面 ②磁
砖面，其他说明见
②页。

厨房中间台

图例号 1288 J904
图号 43