

山东省建筑标准设计



木 门

DBJT14—2

图集号:L92J601

1996

木 门

批准部门: 山东省建设委员会

批准文号: 鲁建设发[1996]167号

主编单位: 山东省建筑设计研究院
山东省标准设计办公室

统一编号: DBJT14-2

实行日期: 一九九六年七月一日

图 集 号: L92J601

主编单位负责人:

主编单位技术负责人:

技术审定人:

设计负责人:

邵一兵
陈严之 潘明理
陈玉华
潘明理

目 录

目录	1...2
设计说明	3...5

M1 镶板门

M1 镶板门立面	6...47
M1 玻璃镶板门剖面 a 型(上悬、平开、固定上亮)	48
M1 玻璃镶板门剖面 b 型(上悬、平开、固定上亮)	49
M1 玻璃镶板门剖面 c 型(上悬、平开、固定上亮)	50
M1 玻璃镶板门剖面 d 型(上悬、平开、固定上亮)	51
M1 玻璃镶板门剖面(a、b、c 型节点)	52
M1 玻璃镶板门剖面(c、d 型节点)	53
M1 玻璃镶板门剖面(e 型节点)(固定上亮)	54

M1 镶板门平开、上悬、固定式上亮	55
M1 镶板门带纱扇剖面	56

M2 夹板门

M2 夹板门立面	57...92
M2 夹板门典型立面	93...94
M2 夹板门典型立面及剖面	95
M2 夹板门剖面及节点	96
M2 夹板门剖面	97
M2 夹板门剖面(网格骨架)	98

M3 弹簧门

M3 弹簧门立面	99...118
M3 弹簧门扇典型立面	119
M3 弹簧门扇典型立面及骨架、节点	120
M3 弹簧门典型立面节点示意	121
M3 弹簧门剖面(普通弹簧)	122
M3 弹簧门剖面(门底弹簧)	123
M3 弹簧门剖面(门底弹簧)、M1 镶板门百叶剖面	124

M4 连窗门

M4 连窗门立面	125...132
M4 连窗门典型立面及剖面	133...135
M4 连窗门带纱扇典型立、剖面	136

M5 民用推拉门

M5 民用推拉门典型立面	137...138
M5 民用单扇、双扇推拉门剖面	139...141
M5 民用单扇推拉门剖面	142
M5 民用单扇、双扇推拉门剖面	143...144

M6 拼板门

M6 拼板门立面	145...148
M6 拼板门典型立面及剖面	149...150

M7 平开大门

M7 平开大门立面	151...154
M7 平开大门典型立面及剖面	155...156
M7 平开大门典型立面及五金	157

M8 推拉门

M8 推拉门立面	158...161
M8 推拉门典型立面及剖面	162...163
M8 推拉门五金	164
门控安装及一般防风砂节点示意	165
五金数量表	166
五金数量表说明	167
推荐产品介绍	

目 录

图集号	L92J601
页次	2

设计说明

本图集根据山东省建委标准设计修编计划安排,山东省建筑设计研究院,山东省标准设计办公室负责修编,修编后代替原有图集LJ21,本图集出版后,原图集停止使用。(考虑到已下料的库存木门,原图集与新图集交替使用期为一年,由工程质量监督部门进行监督)。

一、使用范围:

本图集使用于普通、中、高不同档次的民用建筑和一般工业建筑及其辅助建筑的内外门,未考虑特殊情况下对木门和五金的特殊要求。

二、设计依据:

- 1.《建筑门窗洞口尺寸系列》GB5824——86
- 2.《木结构工程施工及验收规范》GBJ206——83
- 3.《建筑工程质量检验评定标准》GBJ301——88

三、门型和编号:

根据门的构造和用料不同,本图集分为八种类型,同种类型又因用料尺寸和装饰线角不同分为不同档次。

1.镶板门——M1

镶板门按用料大小装饰线角分为a、b、c、d、e不同档次。

- M1a——镶板门(普通档次)
- M1b——镶板门(中档次)
- M1c——镶板门(高档次)
- M1d——镶板门(高档次)
- M1e——镶板门(高档次)

2.夹板门——M2

夹板门按面层材料分为a、b、c、d、e不同档次,面层材料一般采用硬质纤维板、三合板、复合板等,其芯料有木骨架、纤维板或三合板网格及蜂窝纸、麻杆等骨架,骨架可以互换。

M2a——夹板门(低档次,面层为硬质纤维板,简称纤维板面)

M2b——夹板门(普通档次,面层为三合板,简称胶合板面)

M2c——夹板门(中档次,基层为硬质纤维板或三合板外贴塑料模压装饰面层,简称塑贴板面)

M2d——夹板门(中档次,基层为硬质纤维板或三合板外贴木质装饰面层,简称木质装饰板面)

M2e——夹板门(高档次,面层为高密度装饰模压板,简称模压板面)

3.弹簧门——M3

M3a——普通弹簧门

M3b——门底弹簧门

4.连窗门——M4

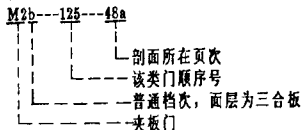
5.民用推拉门——M5

6.拼板门——M6

7.平开大门——M7

8.推拉门——M8(工业用)

9. 门代号及编号全称举例表示:



注:如选用带纱门扇时,在该类门的顺序号后加S,

例如: M1b—14S—48a

四、材料要求:

1. 木材应选用红白松,当选用其它木材时,应符合《木结构施工及验收规范》GBJ206—83及《建筑工程质量检验评定标准》GBJ301—88的有关规定,木材含水率不大于12%。
2. 镶板门的门芯板一般用12厚木板刨光胶结,也可用九合板,十一合板及木质复合板10厚代替。
3. 镶板门,夹板门采用的纤维板应不低于国家标准《硬质纤维板技术要求》GB12626·2—90中的二级板质量要求。
4. 本图集采用的三合板其厚度不应小于3.5毫米。
5. 夹板门可采用纤维板或三合板网格及蜂窝纸、麻杆等芯料代替部分骨架,当中间横向骨架采用两根时尺寸为35×52,采用三根时尺寸为35×35。
6. 当芯料采用纤维板或三合板网格时,网格中距面积不大于4000平方毫米。
7. 麻杆要经过筛选使用,要求两端平整,无虫蛀无霉烂。
8. 骨架可采用指形榫胶结,其榫长及强度等技术要求必须符合《木结构工程施工及验收规范》GBJ206—83中的规定。

9. 锁木要求每边两块整木或采用两块刨光胶结,一般为35×52×360,特殊情况下由设计人确定。

五、技术要求:

1. 本图集所注尺寸均以毫米为单位,节点图中所注尺寸均为净料,成品质量要求及允许误差应符合国家现行标准和有关规定。
2. 镶板门、拼板门的门扇宽大于900时,应在背面榫槽结合处设置铁三角,开槽与门扇面镶平。
3. 门框和门扇骨架的榫槽结合应严密,应采用尿醛树脂胶或酚醛树脂胶粘结,结构必须牢固。
4. 门框和中竖挺高度按图注尺寸一律加长20毫米为埋入地面深度尺寸。
5. 本图集以嵌榫(后安装门框)安装为主,框料与墙体间隙每边10毫米。
6. 门下冒头宽度大于200毫米时,可采用粘结技术进行拼结。
7. 夹板门的面层,严禁用钉结合,制作必须采用热压或冷压工艺,其技术参数应按照现行规范、标准执行。
8. 夹板门封边条厚度为12厚,用无钉胶结工艺封边。
9. 镶板门的门芯板当宽度大于700毫米、高度大于1000毫米时,可采用十一合板及细木工板制作。

六、门框安装:

1. 嵌榫安装(后安装门框):

门框的上框不做走头,上框与边框、上框与中竖框的交接处,用木楔双向挤紧,边框与墙体连接采用墙内预埋防腐燕尾木砖115×115×55 中距不大于750毫米,每

设计说明

图集号 L92J601

页次

4

边不少于三块,门框与木砖同缝嵌加垫小木块钉牢。

2、立樘安装(先安装门框):

立樘的上框两端做不少于120毫米长的走头,边框侧面做115×115×55防腐燕尾木砖,中距不大于750毫米,每边不少于三块砌入墙内。

3、当门宽大于3000毫米时,门过梁中部预埋木砖60×60×80与门上框钉牢。

七、玻璃、五金、油漆:

1、玻璃:弹簧门一般为5厚玻璃,其余除注明者外均为3厚玻璃,部分双扇门的上亮没有分格时,一般为5厚玻璃,卫生间门的玻璃设计未注明时,采用磨砂玻璃或压花玻璃,玻璃安装前必须先嵌底灰后装玻璃,再用木压条钉牢。

2、五金:一般采用市售成品,五金数量见五金表,有特殊要求时,由设计人自定。

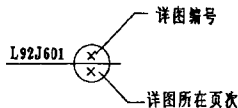
3、油漆:颜色品种由设计人自定,凡与砖或混凝土接触的木材,均刷煤焦油防腐处理,凡露明铁件应涂红丹两道,色油同门的油漆。

八、选用说明及方法:

1、本图集立面示意均为外立视。

2、本图集门上亮按开启方式分为固定式、平开式和上悬式三种,各形式中又分装玻璃或装九合板(12厚木板也可),具体由设计人选定。

3、索引方法:



九、其它:

1、门的代号、剖面图号由具体设计人选定。

2、立面图中的“L”仅代表长度,不代表具体数字。

3、图中所注尺寸,是根据立面图所代表的门剖面类型标注的(13、23、41页除外)。

4、选用不同剖面类型的门时,由于用料大小不同,其尺寸做相应的调整。

5、本图集仅镶板门、连窗门带纱扇,其它类型的门未考虑纱扇。

6、当选用外门及潮湿环境房间的门时,不宜选用夹板门。

7、本图集除注明者外,应遵照国家现行的有关标准、规范和规定。

洞口		700	
高	宽	680	
2000	1990		
	1990		
2100	2090		
	2090		
2500	2490		
	2490		
2500	2490		
	2490		
2500	2490		
	2490		
2500	2490		
	2490		

剖面图号：48(a).49(b).50(c).51(d) 本图立面为 (a) 型

M1 镶板门立面
















图集号	L92J 601
页次	6

图号	图名	800							
		780							
2000	2000	M1-25	M1-26	M1-27	M1-28	M1-29	M1-30	M1-31	M1-32
	1990								
2100	2090	M1-33	M1-34	M1-35	M1-36	M1-37	M1-38	M1-39	M1-40
	2080								
2500	2490	M1-41	M1-42	M1-43	M1-44	M1-45	M1-46	M1-47	M1-48
	2480								

跟多资料加微信[480azk9618](https://www.480azk9618.com) 本图立面为(a)型

M1 镶板门立面

图集号	L92J 601
页次	7

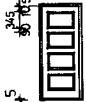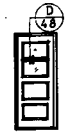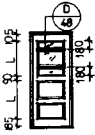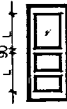
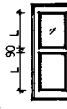
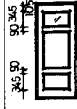
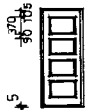
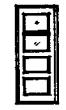
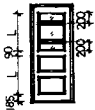
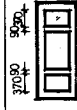
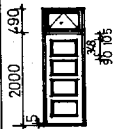
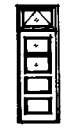
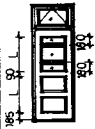
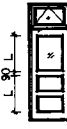
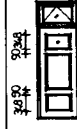
洞口宽		900							
洞口高		880							
2000	1990								
		M1-49	M1-50	M1-51	M1-52	M1-53	M1-54	M1-55	M1-56
2100	2090								
		M1-57	M1-58	M1-59	M1-60	M1-61	M1-62	M1-63	M1-64
2500	2490								
		M1-65	M1-66	M1-67	M1-68	M1-69	M1-70	M1-71	M1-72

剖面图号: 48(a).49(b).50(c).51(d) 本图立面为 (a) 型

M1 鑲板門立面

图样号	L92J 601
-----	----------

面	夾	8
---	---	---

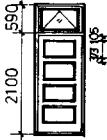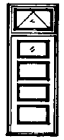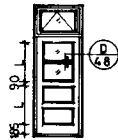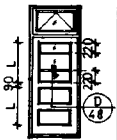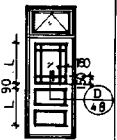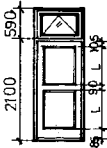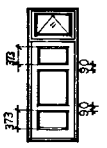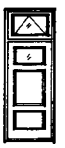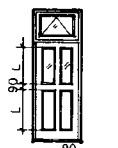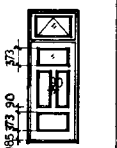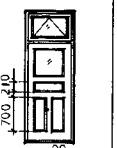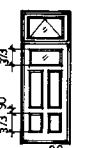图例	宽	900					
		880					
2700	2690						
		M1-73	M1-74	M1-75	M1-76	M1-77	M1-78
2700	2690						
		M1-80	M1-81	M1-82	M1-83	M1-84	M1-85
2700	2690						
		M1-86					

跟多资料加微制面图号 48(a), 49(b), 50(c), 51(d).

本图立面为 (a) 型

M1 镶长门立面

图样号 L92J 601
页次 9

2500		2100		2000	
2490	2090	1990	1900	1800	1700
M1-103	M1-95	M1-87	M1-91	M1-83	M1-75
M1-104	M1-96	M1-88	M1-92	M1-84	M1-76
M1-105	M1-97	M1-89	M1-93	M1-85	M1-77
M1-106	M1-98	M1-90	M1-94	M1-86	M1-78
M1-107	M1-99	M1-91	M1-95	M1-87	M1-79
M1-108	M1-100	M1-92	M1-102	M1-88	M1-80
M1-109	M1-101	M1-93	M1-103	M1-89	M1-81
M1-110	M1-102	M1-94	M1-104	M1-90	M1-82
















剖面图号: 48(a). 49(b). 50(c). 51(d)

本图立面为(d)型

M1 镶板门面

图例号	L92J 601
-----	----------

页次	10
----	----

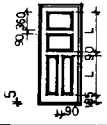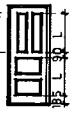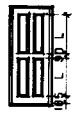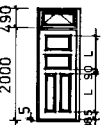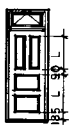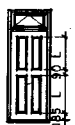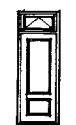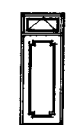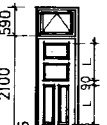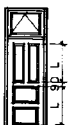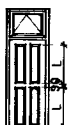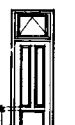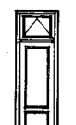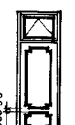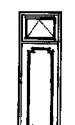洞口宽	洞口高	900							
		880							
2100	2090								
		M1-111	M1-112	M1-113	M1-114	M1-115	M1-116	M1-117	M1-118
2500	2490								
		M1-119	M1-120	M1-121	M1-122	M1-123	M1-124	M1-125	M1-126
2700	2690								
		M1-127	M1-128	M1-129	M1-130	M1-131	M1-132	M1-133	M1-134





















跟多资料加微信公金号jianzhul18

剖面图号: 48(a)、49(b)、50(c)、51(d)、54(e) 本图立面为(a)型

M1 镶板门立面

图集号 L92J601

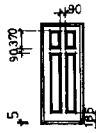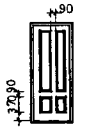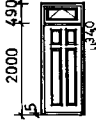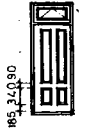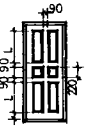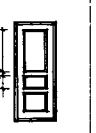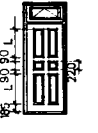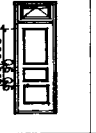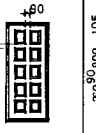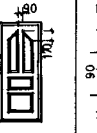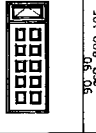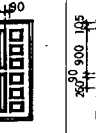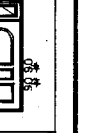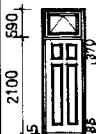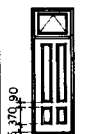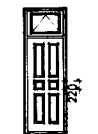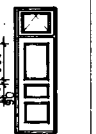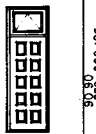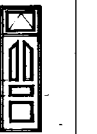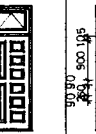页次 11











900		880	
2100	2090	2500	2490
 M1-135	 M1-136	 M1-143	 M1-144
 M1-137	 M1-138	 M1-145	 M1-146
 M1-139	 M1-140	 M1-147	 M1-148
 M1-141	 M1-142	 M1-149	 M1-150
 M1-151	 M1-152	 M1-153	 M1-154
 M1-155	 M1-156	 M1-157	 M1-158

剖面图号: 48(a), 49(b), 50(c), 51(d), 54(e) 本图立面为 (a) 型

M1 镶板门立面

图样号: L92J601
页次: 12

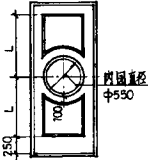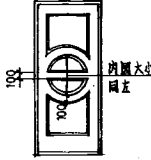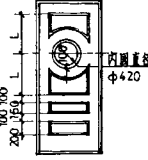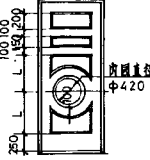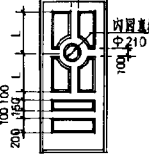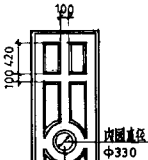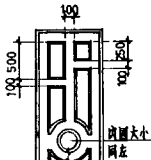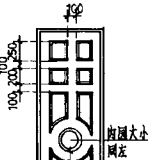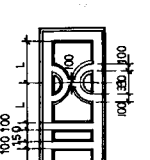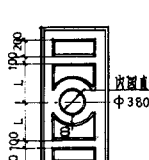设计
 审核
 制图
 姓名
 日期

洞口 高度	洞口 宽度	900				
		880				
2100	2090	 内圆直径 中530	 内圆大小 同左	 内圆直径 中420	 内圆直径 中420	 内圆直径 中210
		M1-159	M1-160	M1-161	M1-162	M1-163
2100	2090	 内圆直径 中330	 内圆大小 同左	 内圆大小 同左	 内圆直径 中330	 内圆直径 中380
		M1-164	M1-165	M1-166	M1-167	M1-168

跟多资料加微信公众号jianzhu118

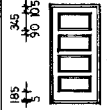
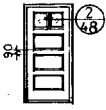
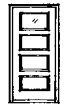
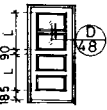
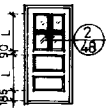
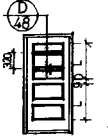
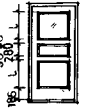
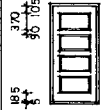
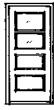
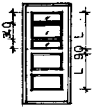
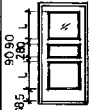
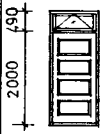
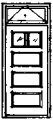
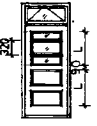
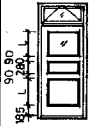
剖面图号: 48(a), 49(b), 50(c), 54(e)

本图立面为(a)型

M1 镶板门 立面

图样号 L92J601
 页次 13

设计
 审核
 日期
 工程

洞口宽		1000						
高		980						
2000	1990	 M1-169	 M1-170	 M1-171	 M1-172	 M1-173	 M1-174	 M1-175
2100	2090	 M1-176	 M1-177	 M1-178	 M1-179	 M1-180	 M1-181	 M1-182
2500	2490	 M1-183	 M1-184	 M1-185	 M1-186	 M1-187	 M1-188	 M1-189









剖面图号: 48(a), 49(b), 50(c), 51(d) 本图立面为 (a) 型

M1 镶板门立面

图样号 L92J 601

页次 14

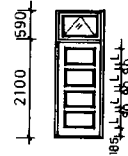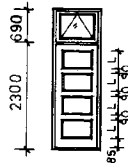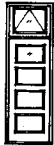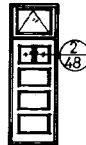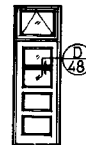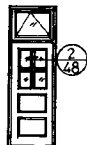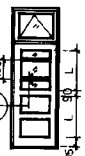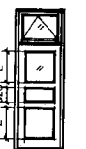很多资料加微信公众号 jianzhu118

宽		1000						
高		980						
3000	2700							
	2690							
3000	2990	M1-190	M1-191	M1-192	M1-193	M1-194	M1-195	M1-196
								
		M1-197	M1-198	M1-199	M1-200	M1-201	M1-202	M1-203
								

跟多资料加微信公众号jianhu118
 前面图号: 48(a), 49(b), 50(c), 51(d) 本图立面为(a)型。

M1 镶板门立面

图样号	L92J601
页次	15

洞口宽		1000						
洞口高		980						
2000	1990							
		M1-204	M1-205	M1-206	M1-207	M1-208	M1-209	M1-210
2100	2090							
		M1-211	M1-212	M1-213	M1-214	M1-215	M1-216	M1-217
2400	2390							
		M1-218	M1-219	M1-220	M1-221	M1-222	M1-223	M1-224

剖面图号: 48(a). 49(b). 50(c). 51(d). 54(e) 本图立面为 (a) 型

M1 鑲板門立面

图集号	L92J 601
-----	----------

頁次	16
----	----










洞口尺寸		1000						
洞口尺寸		980						
2000	1990							
		M1-225	M1-226	M1-227	M1-228	M1-229	M1-230	M1-231
2100	2090							
		M1-232	M1-233	M1-234	M1-235	M1-236	M1-237	M1-238
2400	2390							
		M1-239	M1-240	M1-241	M1-242	M1-243	M1-244	M1-245

跟多资料加微分众号jiazhu118

剖面图号: 48(a).49(b).50(c).51(d).54(e) 本图立面为 (d) 型

M1 鑲板門立面

图 集 号	L92J601
页 次	17

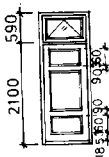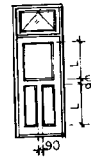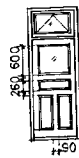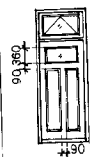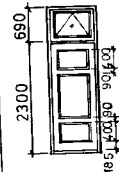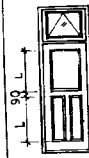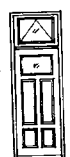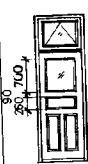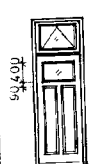洞口宽		1000						
洞口高		980						
2700 2690								
		M1-246	M1-247	M1-248	M1-249	M1-250	M1-251	M1-252
3000 2990								
		M1-253	M1-254	M1-255	M1-256	M1-257	M1-258	M1-259

图例号 L92J 601
页次 18

M1 镶板门立面









资料加封面图号 48(a) 49(b) 50(c) 51(d) 54(e) 本图立面为 (a) 型

洞口宽	洞口高	1000						
		980						
2000	1990							
		M1-260	M1-261	M1-262	M1-263	M1-264	M1-265	M1-266
2100	2090							
		M1-267	M1-268	M1-269	M1-270	M1-271	M1-272	M1-273
2400	2390							
		M1-274	M1-275	M1-276	M1-277	M1-278	M1-279	M1-280

跟多资料加微信公众号 jianzhu118

剖面图号: 48(d), 49(b), 50(c), 51(d), 54(e) 本图立面为(a)型

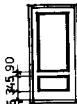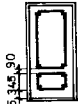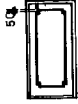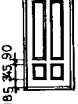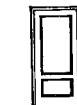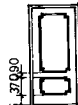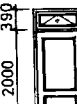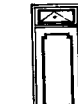M1 镶板门立面

洞口宽		1000						
洞口高		980						
2000	1990							
		M1-281	M1-282	M1-283	M1-284	M1-285	M1-286	M1-287
2100	2090							
		M1-288	M1-289	M1-290	M1-291	M1-292	M1-293	M1-294
2400	2390							
		M1-295	M1-296	M1-297	M1-298	M1-299	M1-300	M1-301

剖面图号: 48(a). 49(b). 50(c). 51(d). 54(e) 本图立面为 (a) 型

M1 鑲板門立面

图 集 号	L92J601
页 次	20

门洞宽		1000						
高框口		980						
2000	1990							
		M1-302	M1-303	M1-304	M1-305	M1-306	M1-307	M1-308
2100	2090							
		M1-309	M1-310	M1-311	M1-312	M1-313	M1-314	M1-315
2500	2490							
		M1-316	M1-317	M1-318	M1-319	M1-320	M1-321	M1-322

跟多资料加微信公众号jianzhu18

跟多资料加微信公众号jianzhu18

本图立面为(a)型









Mi 镶板门立面

問集	
----	--

L92J 601

頁次



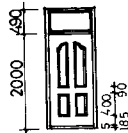
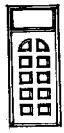
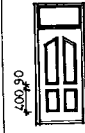
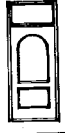
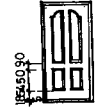
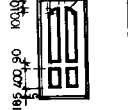
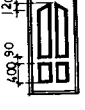
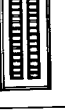
21

图例	图例	1000						
		980						
2500	2490							
		M1-337	M1-338	M1-339	M1-340	M1-341	M1-342	M1-343
2100	2090							
		M1-330	M1-331	M1-332	M1-333	M1-334	M1-335	M1-336
2000	1990							
		M1-323	M1-324	M1-325	M1-326	M1-327	M1-328	M1-329

跟多资料加微公众号 jianzhu118

M1 镶板门立面

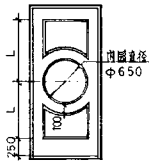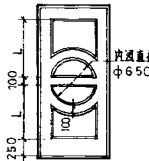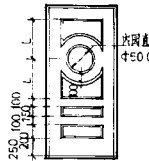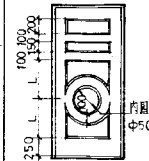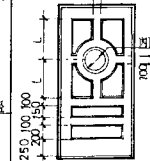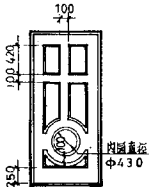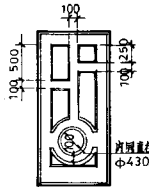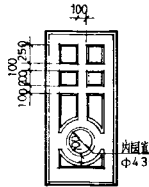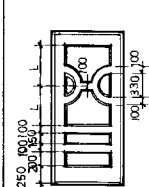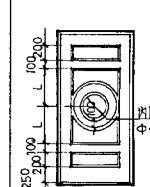图样号 L92J 601
页次 22









洞口宽	宽	1000				
洞口高	框口	980				
2100	2090					
		M1-344	M1-345	M1-346	M1-347	M1-348
						
M1-349	M1-350	M1-351	M1-352	M1-353		

跟多资料加微信公众号: 1anzhu118

剖面图号 48(a), 49(b), 50(c), 54(e) 本图立面为(a)型

M1 镶板门 立面








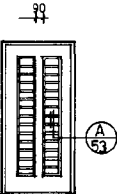
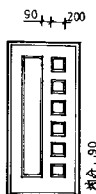
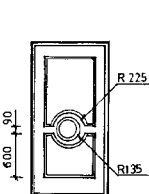
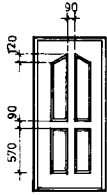
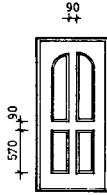
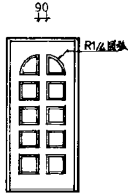
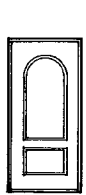
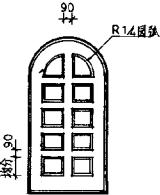
图集号 L92J601
页次 23

洞口 高	洞口 宽	1000				
高	宽	980				
2100 2090						
		M1-354	M1-355	M1-356	M1-357	M1-358
						
		M1-359	M1-360	M1-361	M1-362	M1-363

剖面图号: 48(a). 49(b). 50(c). 51(d) 本图立面为(a)型

M1 镶板门立面

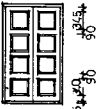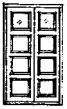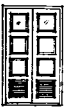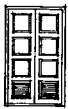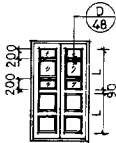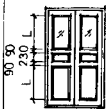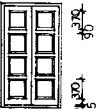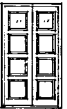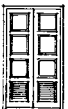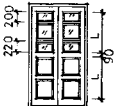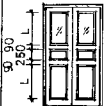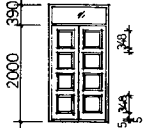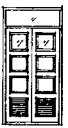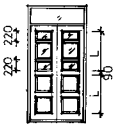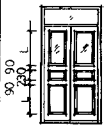图样号 L92J 601
页次 24

洞口宽		1200					
洞口高		1180					
2000	2000						
	1990	M1-364	M1-365	M1-366	M1-367	M1-368	M1-369
2100	2090						
		M1-370	M1-371	M1-372	M1-373	M1-374	M1-375
2400	2390						
		M1-376	M1-377	M1-378	M1-379	M1-380	M1-381

跟多资料加微信公众号jianzhu118










剖面图号: 48(b)、49(b)、50(c)、51(d) 本图立面为 (a) 型

M1 镶板门立面

图集号	L92J601
-----	---------

页次	25
----	----

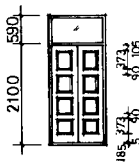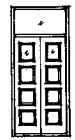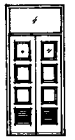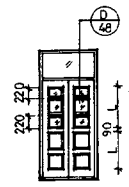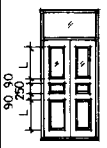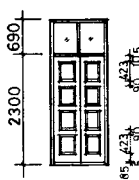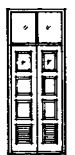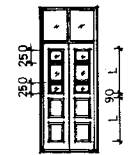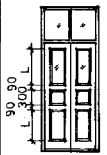设计
 审核
 日期









洞口宽		1200					
洞口高		1180					
3000	2700						
	2690						
2990	2700						
	2690						
		M1-382	M1-383	M1-384	M1-385	M1-386	M1-387
		M1-388	M1-389	M1-390	M1-391	M1-392	M1-393

剖面图号: 48(a), 49(b), 50(c), 51(d) 本图立面为(a)型

M1 镶板门立面

图样号 L92J601
 页次 26

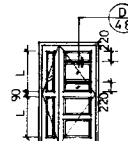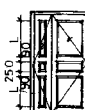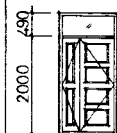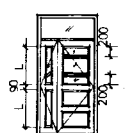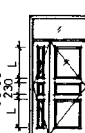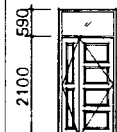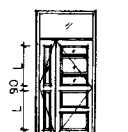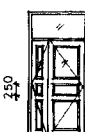跟多资料加微公众号 jianzhu118














洞口宽		1200					
洞口高		1180					
2100	2090						
		M1-394	M1-395	M1-396	M1-397	M1-398	M1-399
2500	2490						
		M1-400	M1-401	M1-402	M1-403	M1-404	M1-405
2700	2690						
		M1-406	M1-407	M1-408	M1-409	M1-410	M1-411

跟多资料加微信公众号: [panzhu119](#) 侧面图号: 48(a), 49(b), 50(c), 51(d) 本图立面为(a)型

M1 镶板门立面

图样号 L92J601
页次 27

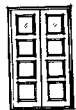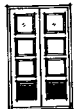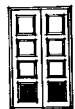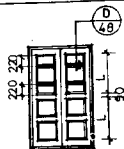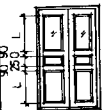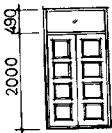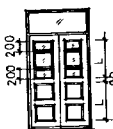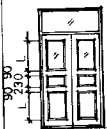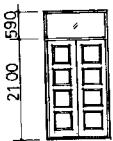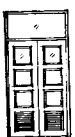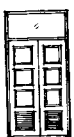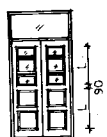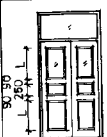设计人：陈正华
审核人：李维强
日期：2011.11.11










		1300					
		1280					
2100	2090						
		M1-412	M1-413	M1-414	M1-415	M1-416	M1-417
2500	2490						
		M1-418	M1-419	M1-420	M1-421	M1-422	M1-423
2700	2690						
		M1-424	M1-425	M1-426	M1-427	M1-428	M1-429

M1 镶板门立面

图样号 L92J601
页次 28

跟多资料加微信公众号: ranzhu118




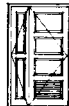
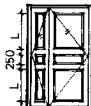
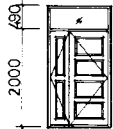
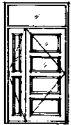
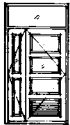
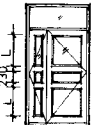
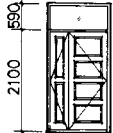
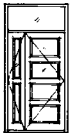
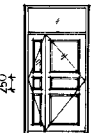
剖面图号: 48(a), 49(b), 50(c), 51(d) 本图立面为(a)型

洞口宽		1300					
洞口高		1280					
2100	2090						
		M1-430	M1-431	M1-432	M1-433	M1-434	M1-435
2500	2490						
		M1-436	M1-437	M1-438	M1-439	M1-440	M1-441
2700	2690						
		M1-442	M1-443	M1-444	M1-445	M1-446	M1-447

剖面图号: 48(a). 49(b). 50(c). 51(d) 本图立面为(a)型

頁次	30
----	----

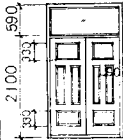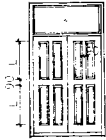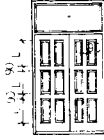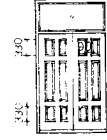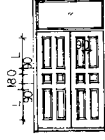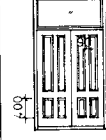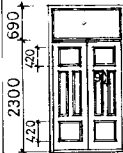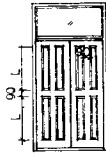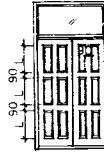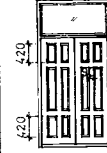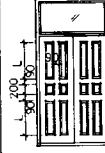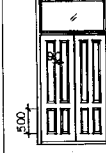197

洞口宽	1500					
洞口高	1480					
2700						
2690						
	 M-478	 M-479	 M-480	 M-481	 M-482	 M-483
3000						
2990						
	 M-484	 M-485	 M-486	 M-487	 M-488	 M-489









剖面图号: 48(a). 49(b). 50(c). 51(d). 54(e) 本图立面为 (a) 型

M1 鑲板門立面

图 集 号	L92J601
-------	---------









页次	32
----	----

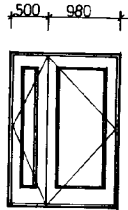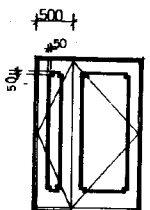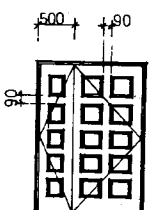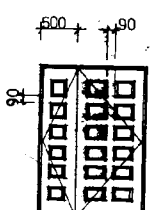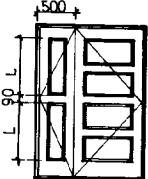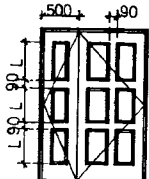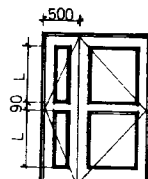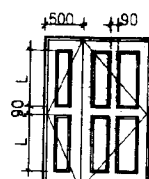工程名称
 工程地址
 设计单位
 设计人
 审核人
 日期

洞口 高	宽	1500			
		1480			
2100	2090	 M1-490	 M1-491	 M1-492	 M1-493
		 M1-494	 M1-495	 M1-496	 M1-497

跟多资料加微信: 1811490118 本图立面为 (a) 型









M1 镶板门 立面	图样号	L92J601
	页次	33

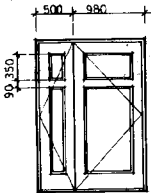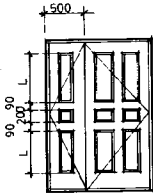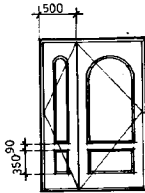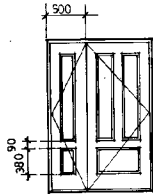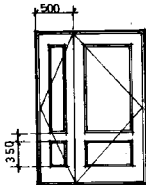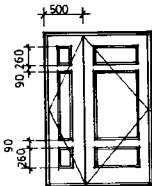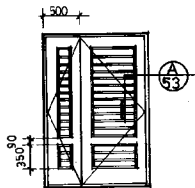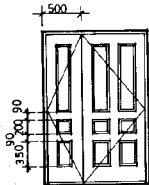洞口宽		1500			
洞口高		1480			
2100	2090	 M1-498	 M1-499	 M1-500	 M1-501
		 M1-502	 M1-503	 M1-504	 M1-505









剖面图号: 48(a). 49(b). 50(c). 51(d). 本图立面为 (a) 型

M1 镶板门立面

图集号	L92J 601
页次	34

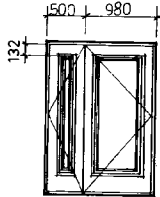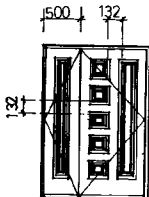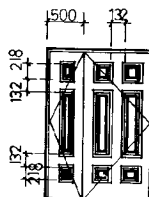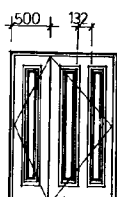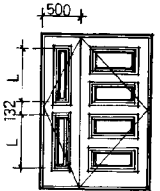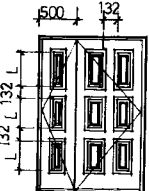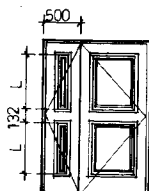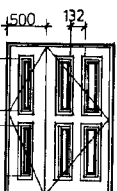洞口宽	1500			
洞口高	1480			
2100 2090				
	M1-506	M1-507	M1-508	M1-509
				
	M1-510	M1-511	M1-512	M1-513

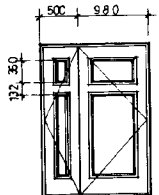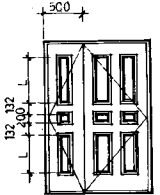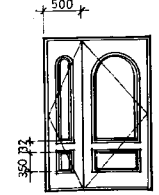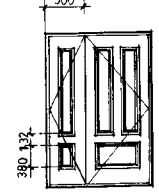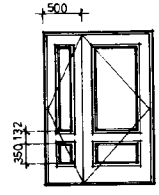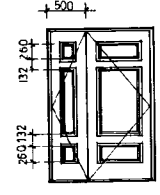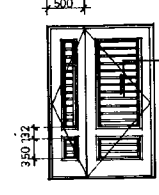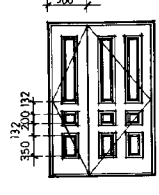设计
审核
制图
日期









洞口宽		1500	
洞口高		1480	
2100	2090	 M1—514	 M1—515
		 M1—516	 M1—517
		 M1—518	 M1—519
		 M1—520	 M1—521









剖面图号: 48(a), 49(b), 50(c), 51(d), 54(e) 本图立面为(b)型

M1 镶板门立面

图号	L92J 601
页次	36

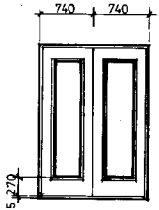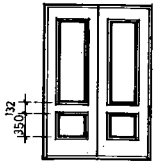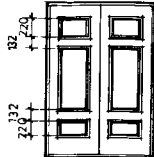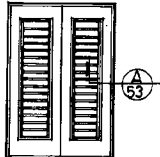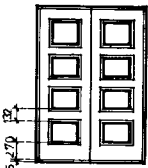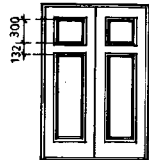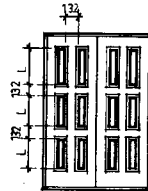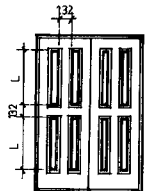跟多资料加微信公众号 jianzhu118









洞口 宽	洞口 高	1500			
		1480			
2100	2090	 M1-522	 M1-523	 M1-524	 M1-525
		 M1-526	 M1-527	 M1-528	 M1-529

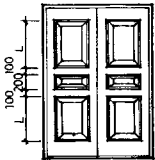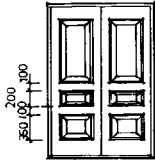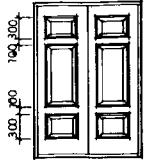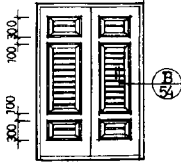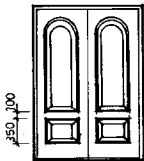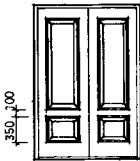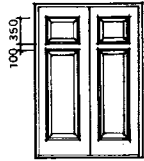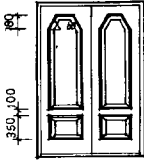剖面图	宽	1500			
		1480			
2100	2090				
		M1-530	M1-531	M1-532	M1-533
2100	2090				
		M1-534	M1-535	M1-536	M1-537









剖面图号: 49(b).50(c).51(d).54(e) 本图立面为(d)型

M1 镶板门立面

图样号	L92J601
页次	38

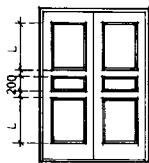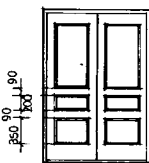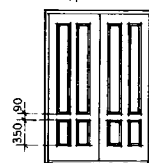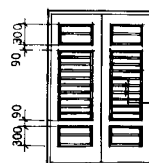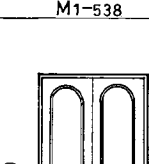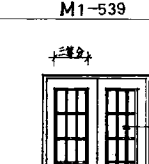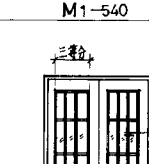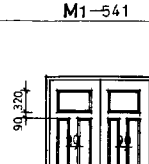洞口 宽	1500			
洞口 高	1480			
2100 2090	 M1-538	 M1-539	 M1-540	 M1-541
	 M1-542	 M1-543	 M1-544	 M1-545

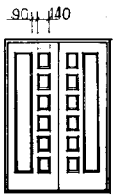
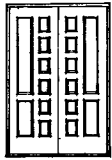
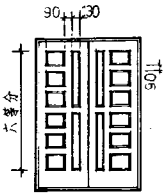
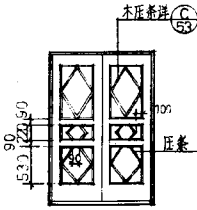
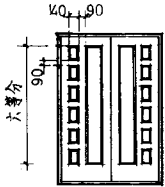
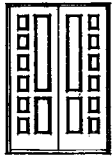
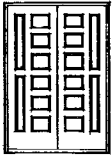
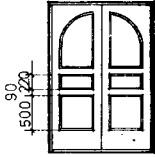
设计
 审核
 日期









洞口 宽	1500			
洞口 高	1480			
2100 2090	 M1-546	 M1-547	 M1-548	 M1-549
	 M1-550	 M1-551	 M1-552	 M1-553

剖面图号: 48(a), 49(b), 50(c), 51(d) 本图立面为 (a) 型

M1 镶板门立面

图样号	L92J 601
页次	40

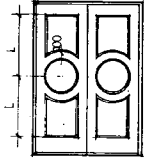
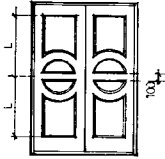
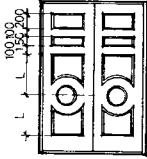
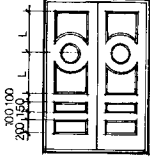
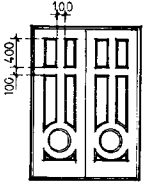
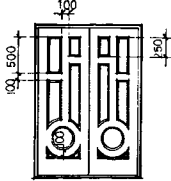
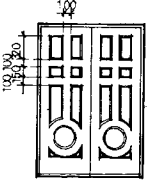
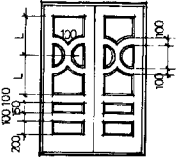
高	宽	1500			
		1480			
2100	2090				
		M1-554	M1-555	M1-556	M1-557
2100	2090				
		M1-558	M1-559	M1-560	M1-561

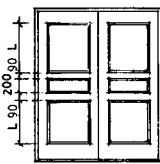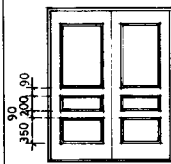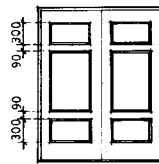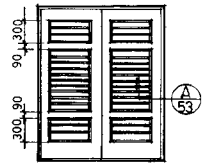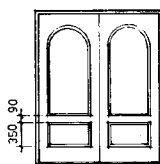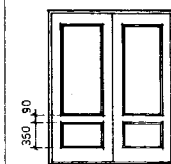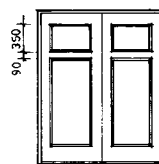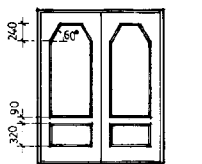尺寸		1800			
规格		1780			
2100	2090	 M1-562	 M1-563	 M1-564	 M1-565
		 M1-566	 M1-567	 M1-568	 M1-569









剖面图号: 49 (b) 50 (c) 51 (d) 54 (e) 本图立面为 (a) 型

M1 镶板门立面

图集号	L92J601
页次	42

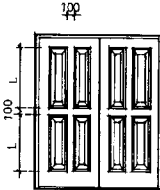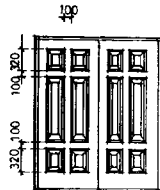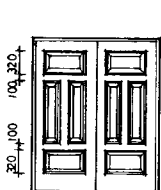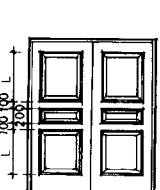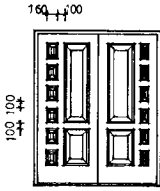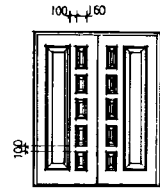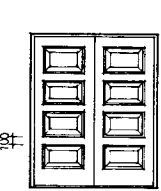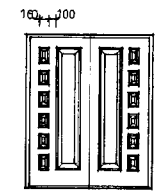洞口宽	1800				
洞口高	1780				
2100	2090				
		M1-570	M1-571	M1-572	M1-573
2100	2090				
		M1-574	M1-575	M1-576	M1-577

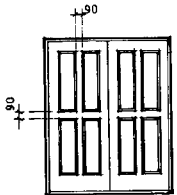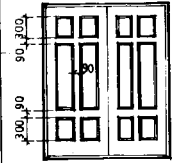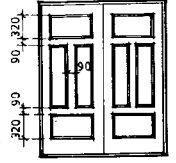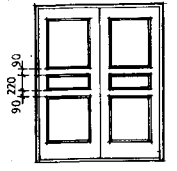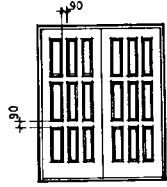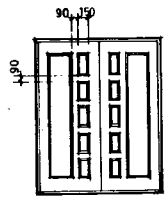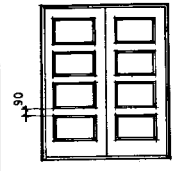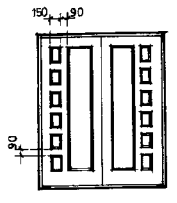设计
 审核
 制图
 日期

洞口宽		1800			
高		1780			
2100	2090	 M1-578	 M1-579	 M1-580	 M1-581
		 M1-582	 M1-583	 M1-584	 M1-585

剖面图号: 48(a), 49(b), 50(c), 51(d) 本图立面为 (a) 型

M1 镶板门立面

图样号	L92J 601
页次	44

设计
 审核
 制图
 日期
 比例

1800						
1780						
2100 2090	 M1-586	 M1-587	 M1-588	 M1-589	 M1-590	 M1-591
2500 2490	 M1-592	 M1-593	 M1-594	 M1-595	 M1-596	 M1-597
2700 2690	 M1-598	 M1-599	 M1-600	 M1-601	 M1-602	 M1-603

跟多资料加微信公众号: jianzhuf18

剖面图号: 48 (a); 49 (b); 50 (c); 51 (d) 本图立面为 (a) 型

M1 镶板门立面

图集号	L92J 01
页次	45

洞口尺寸		1800					
高 × 宽		1780					
2500	2490	 2000 490				 200 200 48	 230 L
2700	2690	 2100 590				 220 220 L	 250 L
3000	2990	 2300 690					







剖面图号: 48(a). 49(b). 50(c). 51(d) 本图立面为 (a) 型

M1 鑲板門立面

图录号	L92J601
-----	---------

页次	46
----	----

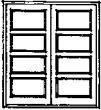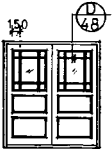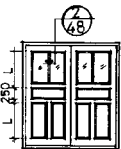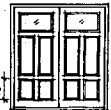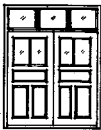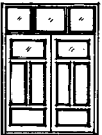新编
标准
图集


洞口宽		2000					
洞口高		1980					
2100	2090						
		M1-622	M1-623	M1-624	M1-625	M1-626	M1-627
2500	2490						
		M1-628	M1-629	M1-630	M1-631	M1-632	M1-633
2700	2690						
		M1-634	M1-635	M1-636	M1-637	M1-638	M1-639

跟多资料加微信公众号: Panzhu118

剖面图号 48(a) 49(b) 50(c) 51(d) 本图立面为(a)型


M1 镶板门立面

图集号	L92J 601
页次	47

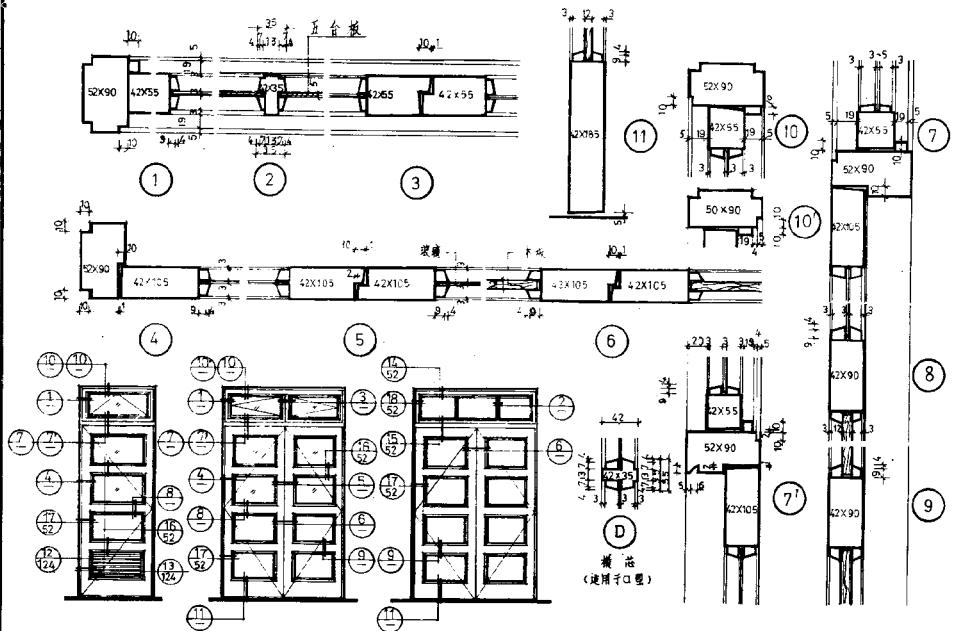


注: ⑩⑦为外门内开节点。左右
边柜与其一致。




M ₂ 玻璃镶板门剖面a型(上悬,平开,固定上悬)	图样号	L92J601
	页次	48

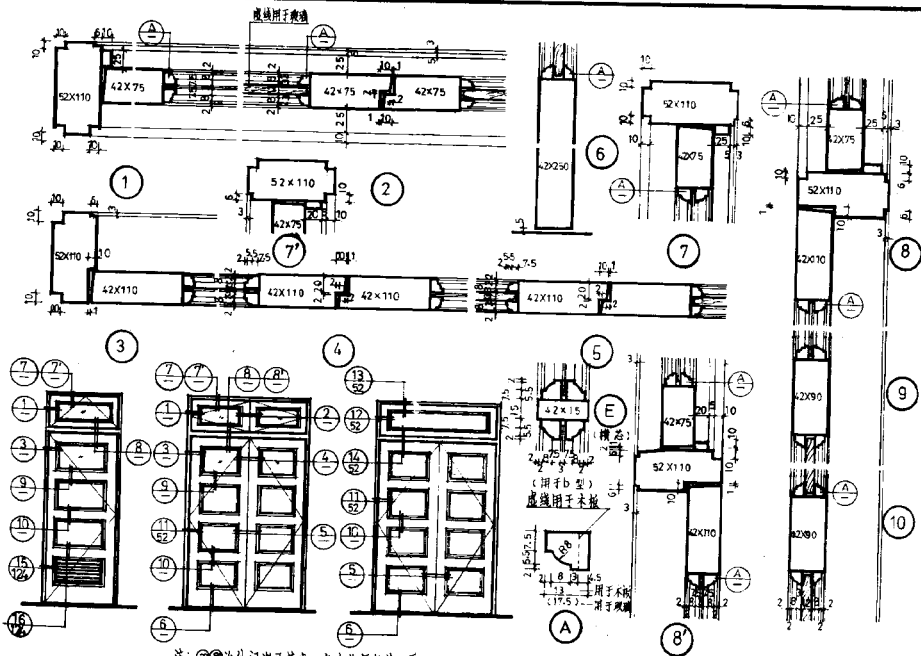


注：⑦⑧为外门内开节点，左右边框与其一致。

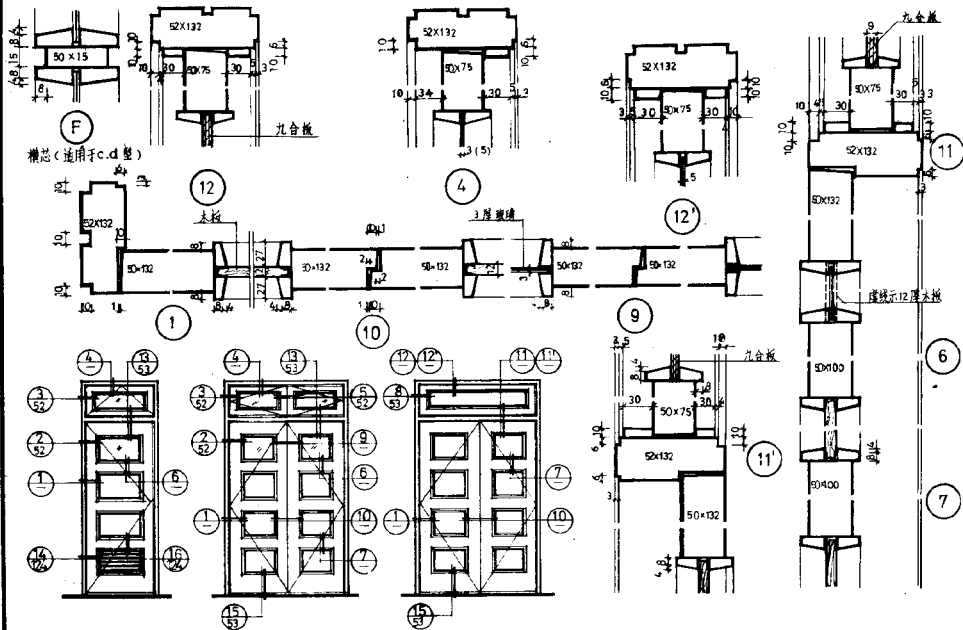

注 ⑩⑪为开门时于钉点, 左右边距与
其一致。

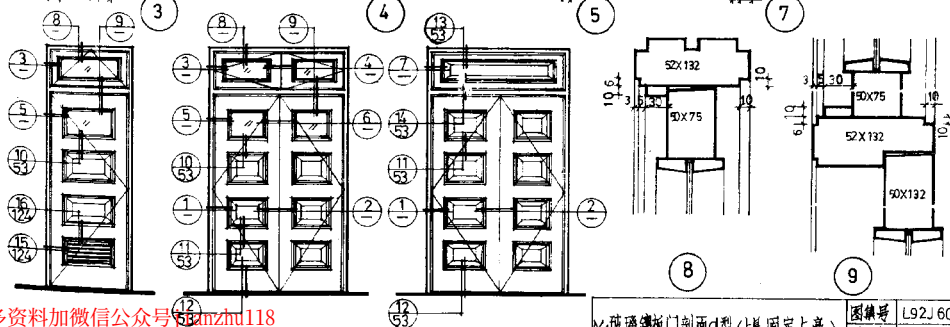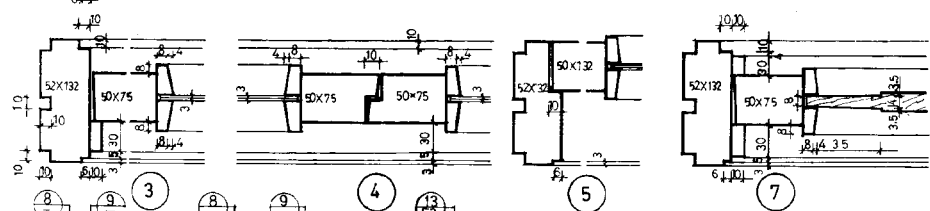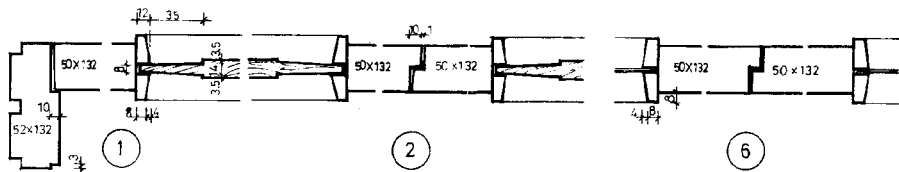


工程名称	工程名称
工程地点	工程地点
设计单位	设计单位
施工单位	施工单位
监理单位	监理单位
审核人	审核人
审核日期	审核日期

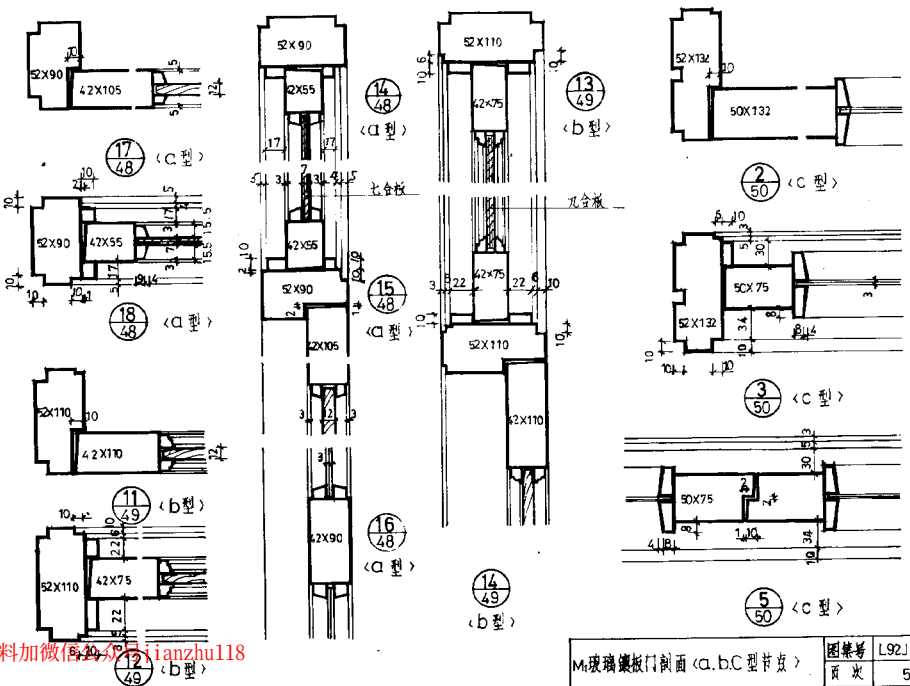


跟多资料加微信: 18212121212 jianzhu118

M ₁ 玻璃门剖面 <a.b.c型节点>	图编号	L92J 60
	页次	52



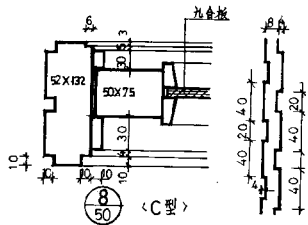
2017-2018




A

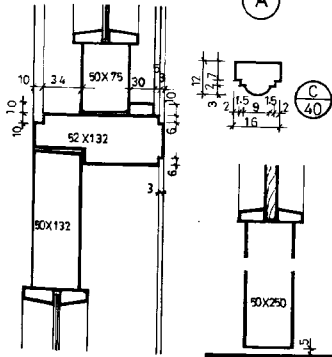

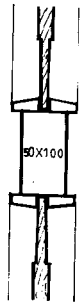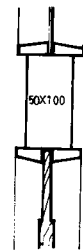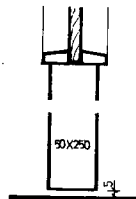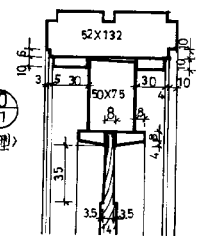
A circular logo with a horizontal line. The letter 'C' is above the line and the number '40' is below the line.









$\frac{13}{51}$ <d 型>

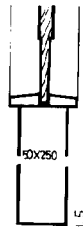



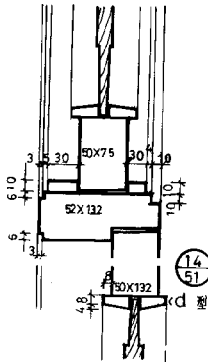

14
51

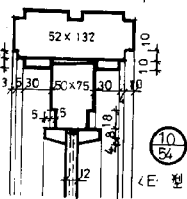
$$\frac{10}{54}$$









虚线表示改为玻璃时由设计人确定

M1玻璃镶板门剖面 (C、D型节点)

图集号	L92J601
-----	---------

頁次	
----	--

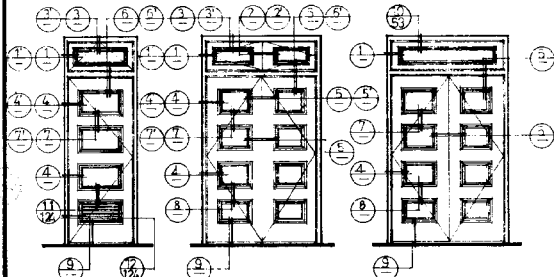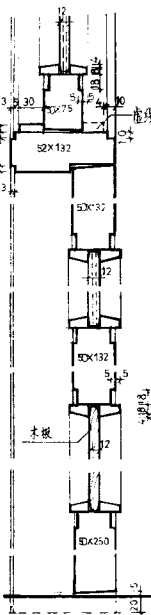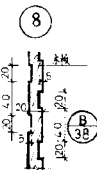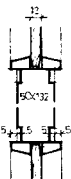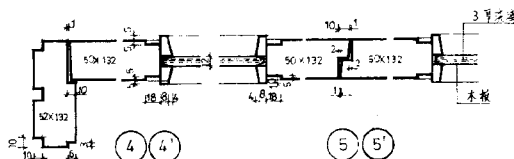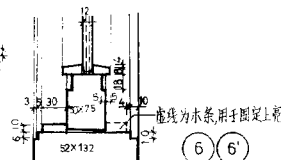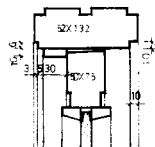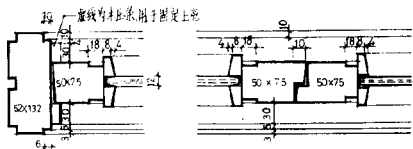53








18 磨相壳子需改为玻璃衬采用图中带撇者节点、该节点为玻璃衬节点，图中直线即表示玻璃衬投影入定

M型玻璃板门剖面 (e型) (国家上标)

图类号	L92J601
-----	---------

面 积	54
-----	----

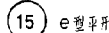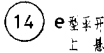 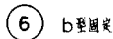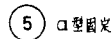

12

镶板门、平开、上悬、固定式上亮

图	集	号
页	次	

L92J 601

55



页次	56
----	----

第2章 门 窗 详 图

洞口 高	宽 框口	700				800			
		680				780			
2000	1990								
		M2-1	M2-2	M2-3	M2-4	M2-5	M2-6	M2-7	M2-8
2100	2090								
		M2-9	M2-10	M2-11	M2-12	M2-13	M2-14	M2-15	M2-16
2500	2490								
		M2-17	M2-18	M2-19	M2-20	M2-21	M2-22	M2-23	M2-24

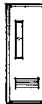
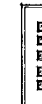
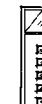
跟多资料加微信公众号: jianzhu118

剖面图号: 95.96.97.98页

- a — 纤维板面
- b — 胶合板面
- c — 贴贴板面
- d — 木质装饰板面
- e — 模压板面

M2 夹板门立面

1. 门框
 2. 门扇
 3. 门楣
 4. 门底
 5. 门轴
 6. 门扣
 7. 门把手
 8. 门拉手
 9. 门拉手
洞口宽		800							
洞口高		780							
2000	1990								
		M2-25	M2-26	M2-27	M2-28	M2-29	M2-30	M2-31	M2-32
2100	2090								
		M2-33	M2-34	M2-35	M2-36	M2-37	M2-38	M2-39	M2-40
2500	2490								
		M2-41	M2-42	M2-43	M2-44	M2-45	M2-46	M2-47	M2-48

- a—纤维板面
 b—胶合板面
 c—贴面板面
 d—木质装饰板面
 e—模压板面

M2 夹板门立面

图样号 L92J 601
 页次 58

洞口 高	洞口 宽	900							
		880							
2000	1990								
		M2-49	M2-50	M2-51	M2-52	M2-53	M2-54	M2-55	M2-56
2100	2090								
		M2-57	M2-58	M2-59	M2-60	M2-61	M2-62	M2-63	M2-64
2500	2490								
		M2-65	M2-66	M2-67	M2-68	M2-69	M2-70	M2-71	M2-72

a - 纤维板面

b - 胶合板面

c - 塑贴板面

d - 木质装饰板面






e - 横压板面

M2 夹板门立面

图样号 L92J 601





页次 59

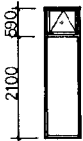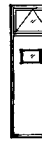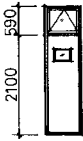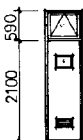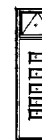设计
制图

洞口 高	宽	700		800							
		680		780							
2700	2690										
	2690										
	2690										
	M2-73	M2-74	M2-75	M2-76	M2-77	M2-78					
	M2-79		M2-80	M2-81	M2-82	M2-83					
	M2-84		M2-85	M2-86	M2-87	M2-88					

- a - 纤维板面
 b - 胶合板面
 c - 塑贴板面
 d - 木质装饰板面
 e - 模压板面

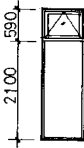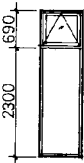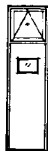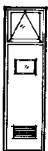M2 夹板门 立面

洞口宽		900							
洞口高		880							
2700	2690								
		M2-89	M2-90	M2-91	M2-92	M2-93	M2-94	M2-95	M2-96
3000	2990								
		M2-97	M2-98	M2-99	M2-100	M2-101	M2-102	M2-103	M2-104




跟多资料加微信公众号: jianzhul18





- a - 纤维板面
 b - 胶合板面
 c - 塑贴板面
 d - 木质装饰板面
 e - 模压板面

M2 夹板门立面

图样号 L92J601

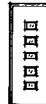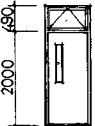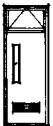页次 61

洞口 宽	洞口 高	900							
		880							
2000	1990								
		M2-105	M2-106	M2-107	M2-108	M2-109	M2-110	M2-111	M2-112
2100	2090								
		M2-113	M2-114	M2-115	M2-116	M2-117	M2-118	M2-119	M2-120
2500	2490								
		M2-121	M2-122	M2-123	M2-124	M2-125	M2-126	M2-127	M2-128

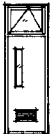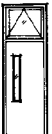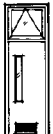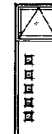洞口 高	宽	900							
高	柜口	880							
2700	2690	2100 590							
			M2-129	M2-130	M2-131	M2-132	M2-133	M2-134	M2-135
3000	2990	2300 690							
			M2-137	M2-138	M2-139	M2-140	M2-141	M2-142	M2-143

跟多翻面加微信公众号: jianzhu318




a — 纤维板面
 d — 木质装饰板面
 b — 胶合板面
 e — 模压板面
 c — 塑料板面

M2 夹板门立面



图例号 L92J601

页次 63

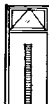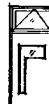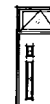校核 陈玉娟
设计 潘晓娟
审核 陈玉娟

洞口 高度	门框口	900							
		880							
2000	1990								
		M2-145	M2-146	M2-147	M2-148	M2-149	M2-150	M2-151	M2-152
2100	2090								
		M2-153	M2-154	M2-155	M2-156	M2-157	M2-158	M2-159	M2-160
2500	2490								
		M2-161	M2-162	M2-163	M2-164	M2-165	M2-166	M2-167	M2-168



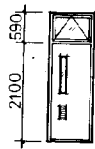
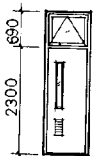
- a - 纤维板面
- b - 胶合板面
- c - 塑贴板面
- d - 木质装饰板面
- e - 模压板面

洞口		900							
高		880							
2700	2690								
			M2-169	M2-170	M2-171	M2-172	M2-173	M2-174	M2-175
3000	2990								
			M2-177	M2-178	M2-179	M2-180	M2-181	M2-182	M2-183

跟多资料请加微信55369998或zhu518

- a - 纤维板面
- b - 胶合板面
- c - 塑贴板面
- d - 木质装饰板面
- e - 模压板面

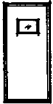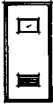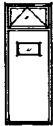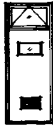1. 门框高度
 2. 门框宽度
 3. 门框厚度
 4. 门框颜色
 5. 门框材质
 6. 门框表面处理
 7. 门框安装方式
 8. 门框使用环境
 9. 门框使用寿命
 10. 门框维护保养

洞口高	洞口宽	1000							
高	框口	980							
2000	1990								
		M2-185	M2-186	M2-187	M2-188	M2-189	M2-190	M2-191	M2-192
2100	2090								
		M2-193	M2-194	M2-195	M2-196	M2-197	M2-198	M2-199	M2-200
2500	2490								
		M2-201	M2-202	M2-203	M2-204	M2-205	M2-206	M2-207	M2-208

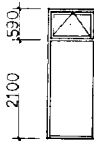
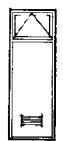
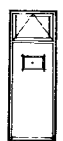
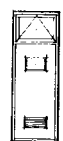
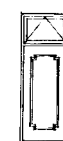
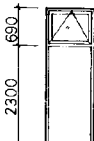
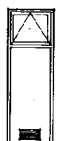
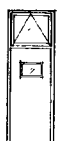
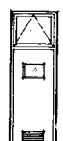
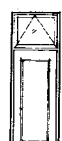
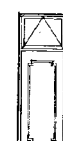
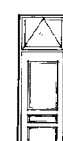
跟多资料加微信公众号jianzhul18

制图图号: 95.96.97.98页

- a - 纤维板面
 b - 胶合板面
 c - 塑贴板面
 d - 木质装饰板面
 e - 模压板面

M2 夹板门立面

图集号
 页次

洞口 高	洞口 宽	1000							
		980							
2700	2690								
		M2-209	M2-210	M2-211	M2-212	M2-213	M2-214	M2-215	M2-216
3000	2990								
		M2-217	M2-218	M2-219	M2-220	M2-221	M2-222	M2-223	M2-224

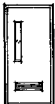
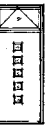
跟多资料加微信公众号 jianzhu118

- a - 纤维板面
 b - 胶合板面
 c - 塑贴板面
 d - 木质装饰板面
 e - 模压板面

M2 夹板门立面

图样号 L92J601
页次 67

设计
 审核
 日期
 姓名
 单位

高度	洞口	1000							
		980							
2000	1990								
		M2-225	M2-226	M2-227	M2-228	M2-229	M2-230	M2-231	M2-232
2100	2090								
		M2-233	M2-234	M2-235	M2-236	M2-237	M2-238	M2-239	M2-240
2500	2490								
		M2-241	M2-242	M2-243	M2-244	M2-245	M2-246	M2-247	M2-248

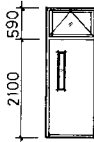
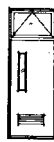
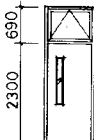
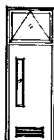
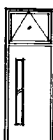
跟多资料加微信公众号jianzhul18

剖面图号: 95.96.97.98 页

- a - 纤维板面
 b - 胶合板面
 c - 塑贴板面
 d - 木质装饰板面
 e - 模压板面

M2 夹板门立面







图例号
 页次








洞口宽		1000							
高		980							
2700	2690								
		M2-249	M2-250	M2-251	M2-252	M2-253	M2-254	M2-255	M2-256
3000	2990								
		M2-257	M2-258	M2-259	M2-260	M2-261	M2-262	M2-263	M2-264

- a — 纤维板面
 b — 胶合板面
 c — 塑贴板面
 d — 木质装饰板面
 e — 模压板面

M2 夹板门立面

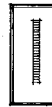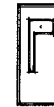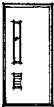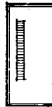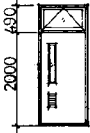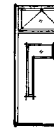图集号 L92J 601
 页次 69




洞口宽		1000							
高		980							
2000	1990								
		M2-265	M2-266	M2-267	M2-268	M2-269	M2-270	M2-271	M2-272
2100	2090								
		M2-273	M2-274	M2-275	M2-276	M2-277	M2-278	M2-279	M2-280
2500	2490								
		M2-281	M2-282	M2-283	M2-284	M2-285	M2-286	M2-287	M2-288

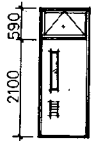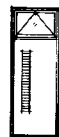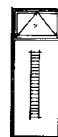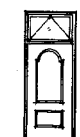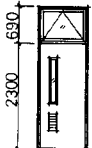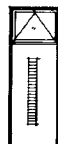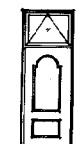洞口宽		1000							
洞口高		980							
2700	2690								
		M2-289	M2-290	M2-291	M2-292	M2-293	M2-294	M2-295	M2-296
3000	2990								
		M2-297	M2-298	M2-299	M2-300	M2-301	M2-302	M2-303	M2-304

- a — 纤维板面
 b — 胶合板面
 c — 塑贴板面
 d — 木质装饰板面
 e — 模压板面

M2 夹板门立面

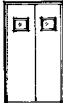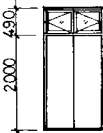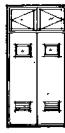图样号 L92J 601
 页次 71





洞口宽	洞口高	1200					
洞口宽	洞口高	1180					
2000	1990						
		M2-305	M2-306	M2-307	M2-308	M2-309	M2-310
2100	2090						
		M2-311	M2-312	M2-313	M2-314	M2-315	M2-316
2500	2490						
		M2-317	M2-318	M2-319	M2-320	M2-321	M2-322

跟多资料加微信公众号jianzhu118

剖面图号: 95.96.97.98页

- a - 纤维板面
b - 胶合板面
c - 塑贴板面
d - 木质装饰板面
e - 模压板面

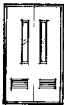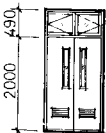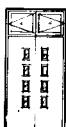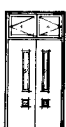M2 夹板门立面

洞口宽		1200					
洞口高		1180					
2000	1990						
		M2-323	M2-324	M2-325	M2-326	M2-327	M2-328
2100	2090						
		M2-329	M2-330	M2-331	M2-332	M2-333	M2-334
2500	2490						
		M2-335	M2-336	M2-337	M2-338	M2-339	M2-340





剖面图号: 95 96 97 98 页
跟多资料加微信公众号: fanzhul18

a — 纤维板面
b — 胶合板面
c — 塑贴板面
d — 木质装饰板面
e — 模压板面

M2 夹板门立面



图集号 L92J621

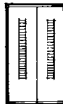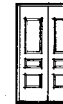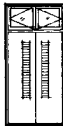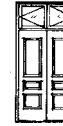页次 73

洞口宽		1200					
洞口高		1180					
2000	1990						
		M2-341	M2-342	M2-343	M2-344	M2-345	M2-346
2100	2090						
		M2-347	M2-348	M2-349	M2-350	M2-351	M2-352
2500	2490						
		M2-353	M2-354	M2-355	M2-356	M2-357	M2-358

- a - 纤维板面 d - 木质装饰板面
b - 胶合板面 e - 模压板面
c - 塑贴板面

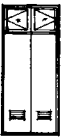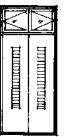M2 夹板门立面

洞口宽		1200					
洞口高		1180					
2700	2690						
		M2-359	M2-360	M2-361	M2-362	M2-363	M2-364
2700	2690						
		M2-365	M2-366	M2-367	M2-368	M2-369	M2-370
2700	2690						
		M2-371	M2-372	M2-373	M2-374	M2-375	M2-376



















跟多资料加微信公众号: jianzhu118

a — 纤维板面 d — 木质装饰板面
b — 胶合板面 e — 模压板面
c — 塑贴板面









M2 夹板门立面

图集号	L92J 601
-----	----------

页次	75
----	----

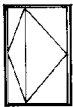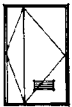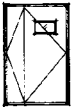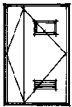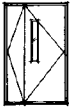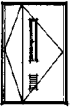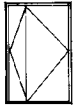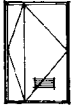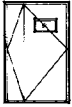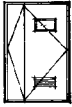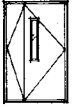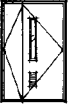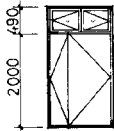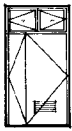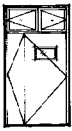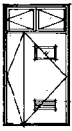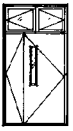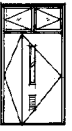洞口 高	洞口 宽	1300					
		1280					
2000	1990						
		M2-377	M2-378	M2-379	M2-380	M2-381	M2-382
2100	2090						
		M2-383	M2-384	M2-385	M2-386	M2-387	M2-388
2500	2490						
		M2-389	M2-390	M2-391	M2-392	M2-393	M2-394

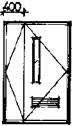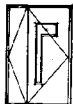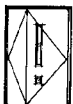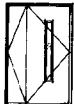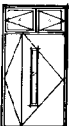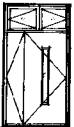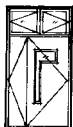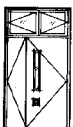1. 洞口高度
 2. 洞口宽度
 3. 洞口深度

洞口高度		1300					
洞口宽度		1280					
2000	1990						
		M2-395	M2-396	M2-397	M2-398	M2-399	M2-400
2100	2090						
		M2-401	M2-402	M2-403	M2-404	M2-405	M2-406
2500	2490						
		M2-407	M2-408	M2-409	M2-410	M2-411	M2-412






跟多资料请向 96-96-97-98 号信箱索取

- a - 纤维板面
 b - 胶合板面
 c - 塑贴板面
 d - 木质装饰板面
 e - 模压板面










M2 夹板门立面







图集号 L92J601

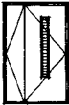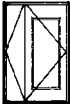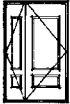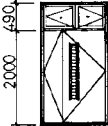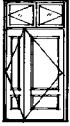页次 77

洞口宽		1300					
洞口高		1280					
2000	1990						
		M2-413	M2-414	M2-415	M2-416	M2-417	M2-418
2100	2090						
		M2-419	M2-420	M2-421	M2-422	M2-423	M2-424
2500	2490						
		M2-425	M2-426	M2-427	M2-428	M2-429	M2-430

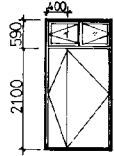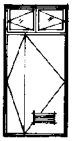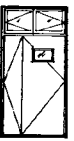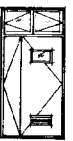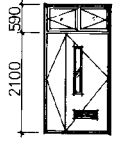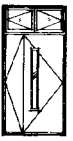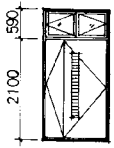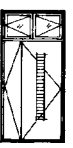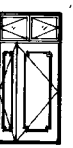- a - 纤维板面 d - 木质装饰板面
b - 胶合板面 e - 模压板面
c - 塑贴板面

洞口宽		1300					
洞口高		1280					
2700	2690						
		M2-431	M2-432	M2-433	M2-434	M2-435	M2-436
	2690						
		M2-437	M2-438	M2-439	M2-440	M2-441	M2-442
	2690						
		M2-443	M2-444	M2-445	M2-446	M2-447	M2-448

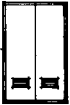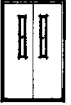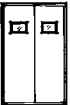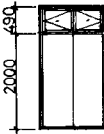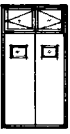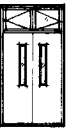洞口宽		1300					
洞口高		1280					
2000	1990						
		M2-449	M2-450	M2-451	M2-452	M2-453	M2-454
2100	2090						
		M2-455	M2-456	M2-457	M2-458	M2-459	M2-460
2500	2490						
		M2-461	M2-462	M2-463	M2-464	M2-465	M2-466

跟多资料加微信公众号 jianzhul18

剖面图号: 95. 96. 97. 98 页

- a - 纤维板面
b - 胶合板面
c - 塑贴板面
d - 木质装饰板面
e - 模压板面

M2 夹板门立面

图样号 L92J60
页次 80

1. 门框
 2. 门扇
 3. 门把手
 4. 门铰链
 5. 门锁
 6. 门吸
 7. 门拉手
 8. 门拉手
 9. 门拉手
 10. 门拉手

高		宽					
1990		1300					
2000		1280					
							
M2-467		M2-468		M2-469		M2-470	
							
M2-471		M2-472		M2-473		M2-474	
							
M2-475		M2-476		M2-477		M2-478	
							
M2-479		M2-480		M2-481		M2-482	
							
M2-483		M2-484		M2-485		M2-486	

剖面图号: 95, 96, 97, 98 页

a - 纤维板面
 b - 胶合板面
 c - 塑贴板面

d - 木质装饰板面
 e - 模压板面



M2 夹板门立面

图例号 L92J601

页次 81

跟多资料加微信公众号 jianzhul18

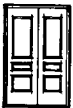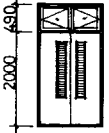陈玉峰
设计
陈玉峰
设计

洞口宽		1300					
洞口高		1280					
2000	1990						
		M2-485	M2-486	M2-487	M2-488	M2-489	M2-490
2100	2090						
		M2-491	M2-492	M2-493	M2-494	M2-495	M2-496
2500	2490						
		M2-497	M2-498	M2-499	M2-500	M2-501	M2-502

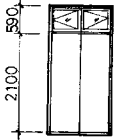
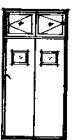
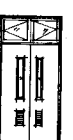
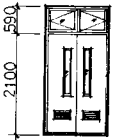
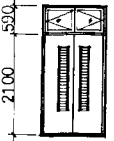
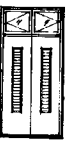
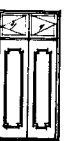
跟多资料加微信公众号jianzhul18

剖面图号: 95. 96. 97. 98 页

- a - 纤维板面
- b - 胶合板面
- c - 塑贴板面
- d - 木质装饰板面
- e - 模压板面

M2 夹板门立面

图集号 L92J601
页次 82

洞口宽		1300					
洞口高		1280					
2700	2690						
		M2-503	M2-504	M2-505	M2-506	M2-507	M2-508
	2690						
		M2-509	M2-510	M2-511	M2-512	M2-513	M2-514
	2690						
		M2-515	M2-516	M2-517	M2-518	M2-519	M2-520

- a - 纤维板面 d - 木质装饰板面
 b - 胶合板面 e - 模压板面
 c - 塑贴板面

M2 夹板门立面

图集号 L92J601

页次 83

设计
校核
审核
制图
150mm
150mm
150mm

洞口宽		1500					
洞口高		1480					
2100	2090						
		M2-521	M2-522	M2-523	M2-524	M2-525	M2-526
2500	2490						
		M2-527	M2-528	M2-529	M2-530	M2-531	M2-532
2700	2690						
		M2-533	M2-534	M2-535	M2-536	M2-537	M2-538

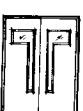
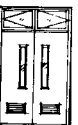
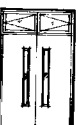
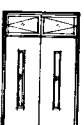
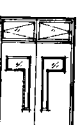
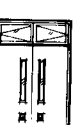
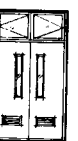
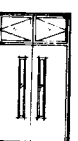
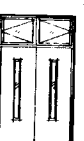
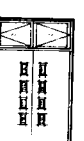
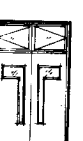
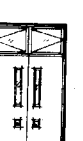
跟多资料加微信公众号jianzhul18

剖面图号:95.96.97.98页

- a - 纤维板面
- b - 胶合板面
- c - 塑贴板面
- d - 木质装饰板面
- e - 模压板面

M2 夹板门立面

1. 门的尺寸
 2. 门的款式
 3. 门的材料













洞口宽		1500					
洞口高		1480					
2100	2090						
		M2-539	M2-540	M2-541	M2-542	M2-543	M2-544
2500	2490						
		M2-545	M2-546	M2-547	M2-548	M2-549	M2-550
2700	2690						
		M2-551	M2-552	M2-553	M2-554	M2-555	M2-556

跟多资料加微信公众号 jianzhul18

- a — 纤维板面 d — 木质装饰板面
 b — 胶合板面 e — 模压板面
 c — 塑贴板面

M2 夹板门立面

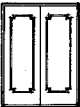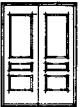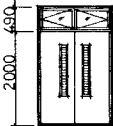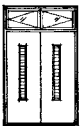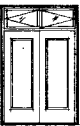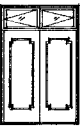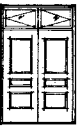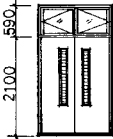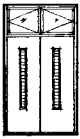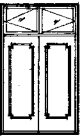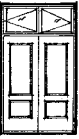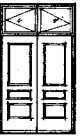图样号 L92J 601
 页次 85

洞口宽		1500					
洞口高		1480					
2100	2090						
		M2-557	M2-558	M2-559	M2-560	M2-561	M2-562
2500	2490						
		M2-563	M2-564	M2-565	M2-566	M2-567	M2-568
2700	2690						
		M2-569	M2-570	M2-571	M2-572	M2-573	M2-574

跟多资料加微信公众号jianzhu118

剖面图号: 95. 96. 97. 98 页

a — 纤维板面
b — 胶合板面
c — 塑贴板面

d — 木质装饰板面
e — 模压板面

M2 夹板门立面











图集号	L92J601
-----	---------

页次	86
----	----

五、五、五

五、五、五

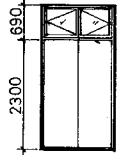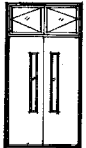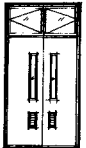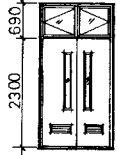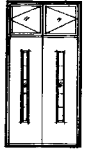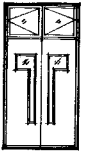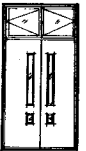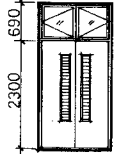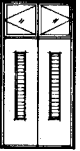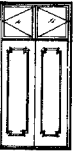五、五、五

洞口宽		1500					
洞口高		1480					
3000	2990						
		M2-575	M2-576	M2-577	M2-578	M2-579	M2-580
	2990						
		M2-581	M2-582	M2-583	M2-584	M2-585	M2-586
	2990						
		M2-587	M2-588	M2-589	M2-590	M2-591	M2-592

跟多资料加微信公众号 jianghu118
















封面图号: 95, 96, 97, 98, 99

- a - 纤维板面
- b - 胶合板面
- c - 塑贴板面
- d - 木质装饰板面
- e - 横压板面

M2 夹板门立面

图集号 L92J601

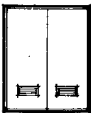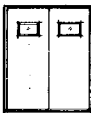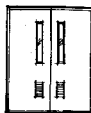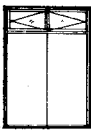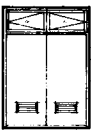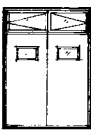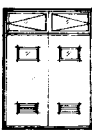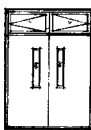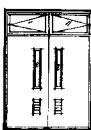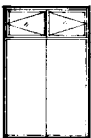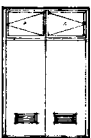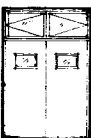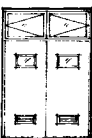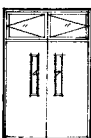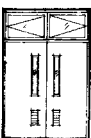页次 87

洞口宽		1800					
洞口高		1780					
2100	2090						
		M2-593	M2-594	M2-595	M2-596	M2-597	M2-598
2500	2490						
		M2-599	M2-600	M2-601	M2-602	M2-603	M2-604
2700	2690						
		M2-605	M2-606	M2-607	M2-608	M2-609	M2-610

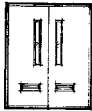
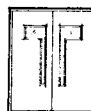
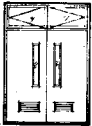
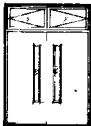
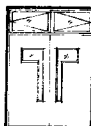
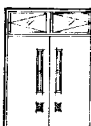
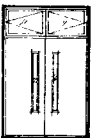
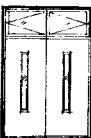
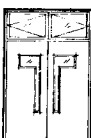
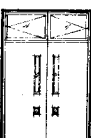
跟多资料加微信公众号 jianzhul18

剖面图号: 95 96 97 98 页

- a - 纤维板面 d - 木质装饰板面
b - 胶合板面 e - 模压板面
c - 塑贴板面

M2 夹板门立面

图样号 L92J601
页次 88

洞口宽		1800					
高		1780					
2100	2090						
		M2 - 611	M2 - 612	M2 - 613	M2 - 614	M2 - 615	M2 - 616
2500	2490						
		M2 - 617	M2 - 618	M2 - 619	M2 - 620	M2 - 621	M2 - 622
2700	2690						
		M2 - 623	M2 - 624	M2 - 625	M2 - 626	M2 - 627	M2 - 628

跟多资料加微信公众号jianzhul18

剖面图号: 95. 96. 97. 98 页












a - 纤维板面
 b - 胶合板面
 c - 塑贴板面
 d - 木质装饰板面
 e - 模压板面

M2 夹板门立面

图集号 L92J601

页次 89

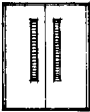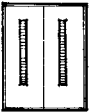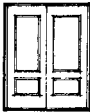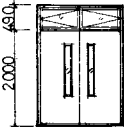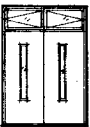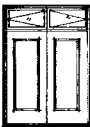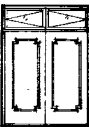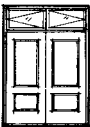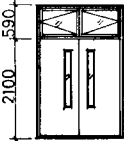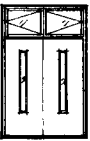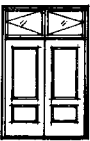设计人：陈国平
审核人：王明强
日期：2018.10.18















洞口宽		1800					
洞口高		1780					
2100	2090						
		M2 - 629	M2 - 630	M2 - 631	M2 - 632	M2 - 633	M2 - 634
2500	2490						
		M2 - 635	M2 - 636	M2 - 637	M2 - 638	M2 - 639	M2 - 640
2700	2690						
		M2 - 641	M2 - 642	M2 - 643	M2 - 644	M2 - 645	M2 - 646

- a - 纤维板面 d - 木质装饰板面
b - 胶合板面 e - 模压板面
c - 塑贴板面

M2 夹板门立面

图样号 L92J601
页次 90

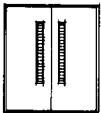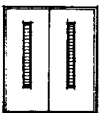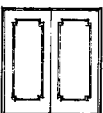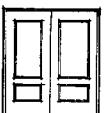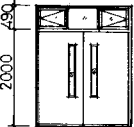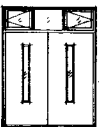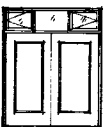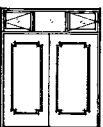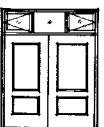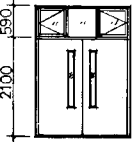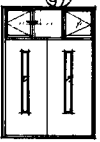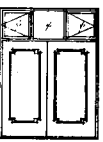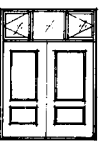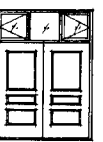跟多资料加微公众号：Ranzhu118

洞口宽		2000					
洞口高		1980					
2100	2090						
		M2 - 647	M2 - 648	M2 - 649	M2 - 650	M2 - 651	M2 - 652
2500	2490						
		M2 - 653	M2 - 654	M2 - 655	M2 - 656	M2 - 657	M2 - 658
2700	2690						
		M2 - 659	M2 - 660	M2 - 661	M2 - 662	M2 - 663	M2 - 664

- a - 纤维板面 d - 木质装饰板面
b - 胶合板面 e - 模压板面
c - 塑贴板面

M2 夹板门立面


图样号 L92J601
页次 91

校 核 人 陈 明 强
校 对 人 李 明 强
制 图 人 李 明 强


2000		2000					
1980		1980					
洞口 高	洞口 宽	2100	2090				
		M2 — 665	M2 — 666	M2 — 667	M2 — 668	M2 — 669	M2 — 670
2500	2490						
		M2 — 671	M2 — 672	M2 — 673	M2 — 674	M2 — 675	M2 — 676
2700	2690						
		M2 — 677	M2 — 678	M2 — 679	M2 — 680	M2 — 681	M2 — 682

- a — 纤维板面 d — 木质装饰板面
b — 胶合板面 e — 横压板面
c — 塑贴板面

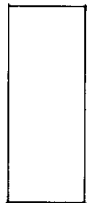
跟多资料加微信公众号 jianzhu118




1 (1)

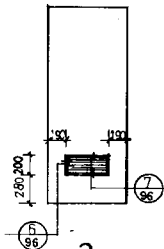


2

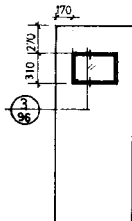


3

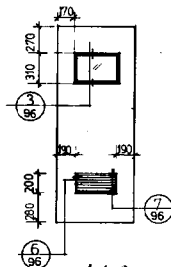


4 (4)

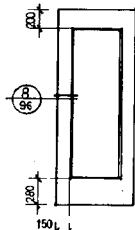


5 (5)

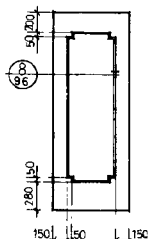


6 (6)

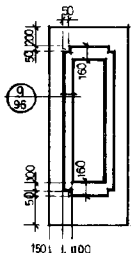


7 (7)

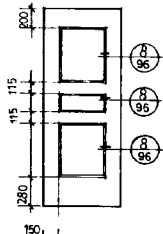

8 (8)

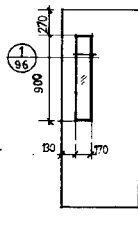

9 (9)

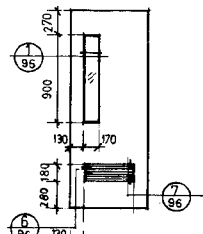

10 (10)

跟多资料加微信公众号jianzhul18


注：1.带藏者为相应立面滑架图。
2.未注明滑架图者详见97页。

M2夹板门典型立面


图例号 L92J601
页次 93




頁次	94
----	----

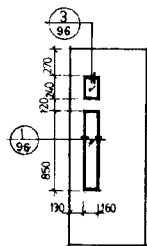


21(21)

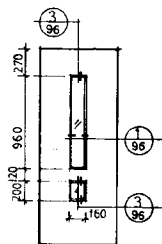

22(22)

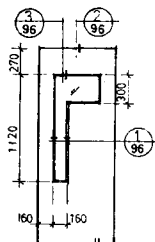


23(23)

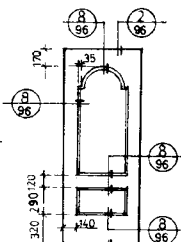


24(24)



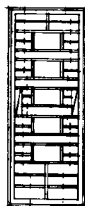
15'




16'

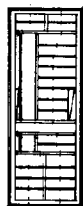


17' 18'

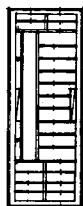


19'

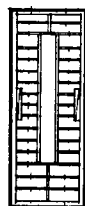


12' 20'

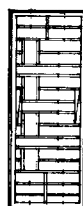

13'

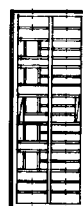

14'

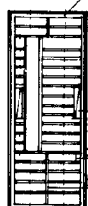



11'

注: 1. 下图为夹板门木骨架布置图
2. 带撇者为相应立面骨架图

M2 夹板门典型立面及剖面

图样号	L92J601
页次	95

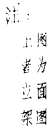

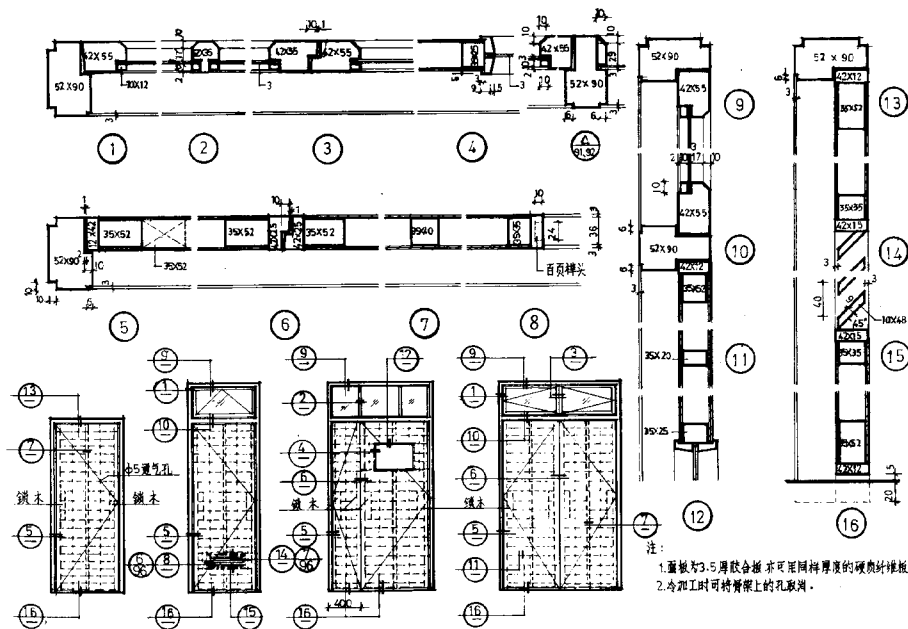

跟多资料加微信公众号jianzhu118

M2 夹板门剖面

图 集 号	L92J601
所 次	97

洞口 高	洞口 宽	700 680					800 780		
2000 1990									
		M3-1	M3-2	M3-3	M3-4	M3-5	M3-6	M3-7	M3-8
2100 2090									
		M3-9	M3-10	M3-11	M3-12	M3-13	M3-14	M3-15	M3-16
2500 2490	2000 1990								
		M3-17	M3-18	M3-19	M3-20	M3-21	M3-22	M3-23	M3-24

跟多资料制面微信公众号 jianzhul18

普通弹簧 119. 120. 121. 122 页















门底弹簧 119. 120. 121. 123. 124 页

M3 弹簧门立面

图集号 L92J601

页次 99

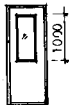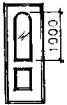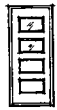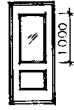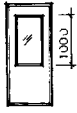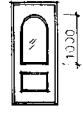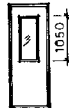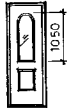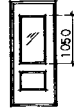
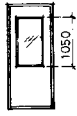
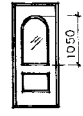
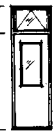
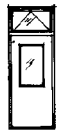
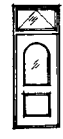
张海波
设计
张海波

洞口宽		800				900			
高		780				880			
2000	1990								
		M3-25	M3-26	M3-27	M3-28	M3-29	M3-30	M3-31	M3-32
2100	2090								
		M3-33	M3-34	M3-35	M3-36	M3-37	M3-38	M3-39	M3-40
2500	2490								
		M3-41	M3-42	M3-43	M3-44	M3-45	M3-46	M3-47	M3-48

跟多资料加微信公号: jianzhulix
普通弹簧 119. 120. 121. 122 页
侧开图号
门底弹簧 119. 120. 121. 123. 124 页

M3 弹簧门立面




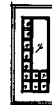
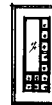
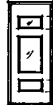
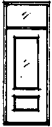
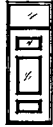
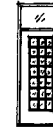
图集号 L92J601
页次 100

高	宽	900							
		880							
2000	1990								
		M3-49	M3-50	M3-51	M3-52	M3-53	M3-54	M3-55	M3-56
2100	2090								
		M3-57	M3-58	M3-59	M3-60	M3-61	M3-62	M3-63	M3-64
2500	2490								
		M3-65	M3-66	M3-67	M3-68	M3-69	M3-70	M3-71	M3-72











跟多资料加微信公余号: 119. 120. 121. 122 页
 119. 120. 121. 123. 124 页

M3 弹 簧 门 立 面

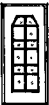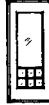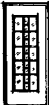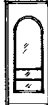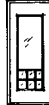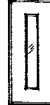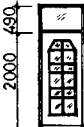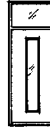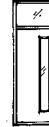图 样 号 L92J 601
 页 次 101



















洞口 高度	洞口 宽度	900							
		880							
2000	1990								
		M3-73	M3-74	M3-75	M3-76	M3-77	M3-78	M3-79	M3-80
2100	2090								
		M3-81	M3-82	M3-83	M3-84	M3-85	M3-86	M3-87	M3-88
2500	2490								
		M3-89	M3-90	M3-91	M3-92	M3-93	M3-94	M3-95	M3-96

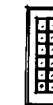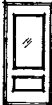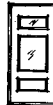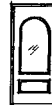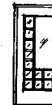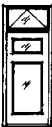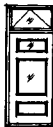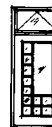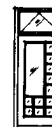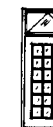152002 152002 152002












洞口 高	框口	1000							
		980							
2000	1990								
		M3-97	M3-98	M3-99	M3-100	M3-101	M3-102	M3-103	M3-104
2100	2090								
		M3-105	M3-106	M3-107	M3-108	M3-109	M3-110	M3-111	M3-112
2500	2490								
		M3-113	M3-114	M3-115	M3-116	M3-117	M3-118	M3-119	M3-120

跟多资料加微信公 普通弹簧 119. 120. 121. 122 页
 119. 120. 121. 123. 124 页
 门底弹簧

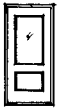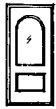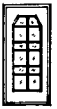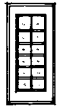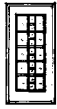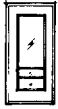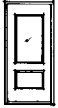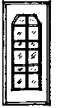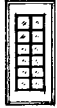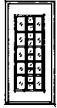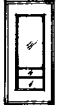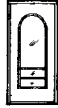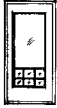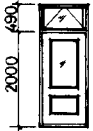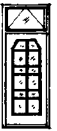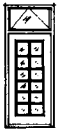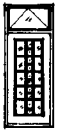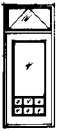学校设计图
张旭
1991.12

洞口宽		1000							
高		980							
2000	1990								
		M3-121	M3-122	M3-123	M3-124	M3-125	M3-126	M3-127	M3-128
2100	2090								
		M3-129	M3-130	M3-131	M3-132	M3-133	M3-134	M3-135	M3-136
2500	2490								
		M3-137	M3-138	M3-139	M3-140	M3-141	M3-142	M3-143	M3-144

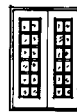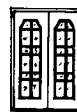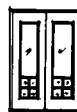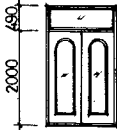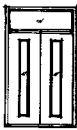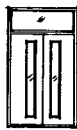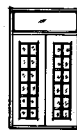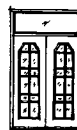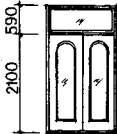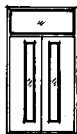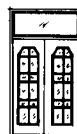跟多资料加微信公众账号: zhuang120
 119. 120. 121. 122 页
 门面图号: 门底弹簧 119. 120. 121. 123. 124 页

洞口 高	洞口 宽	1500					
		1480					
2100	2090						
		M3 - 145	M3 - 146	M3 - 147	M3 - 148	M3 - 149	M3 - 150
2500	2490						
		M3 - 151	M3 - 152	M3 - 153	M3 - 154	M3 - 155	M3 - 156
2700	2690						
		M3 - 157	M3 - 158	M3 - 159	M3 - 160	M3 - 161	M3 - 162


跟多资料用微信扫一扫公众号 jiangzhul18

剖面图号: 普通弹簧 119, 120, 121, 122 页
门底弹簧 119, 120, 121, 123, 124 页


M3 弹簧门立面

图样号 L92J601
页次 105


洞口宽	1500
高	1480
柜口	
2100	2090
2090	

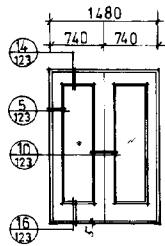


M3-163

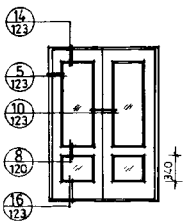


M3-164

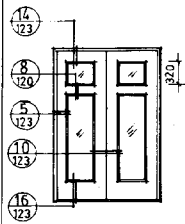


M3-165

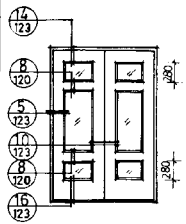


M3-166

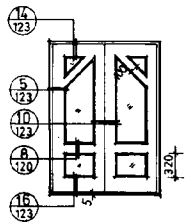


M3-167

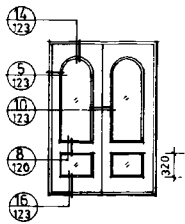

M3-168

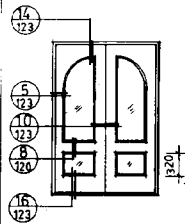



M3-169

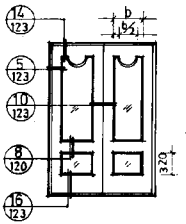


M3-170

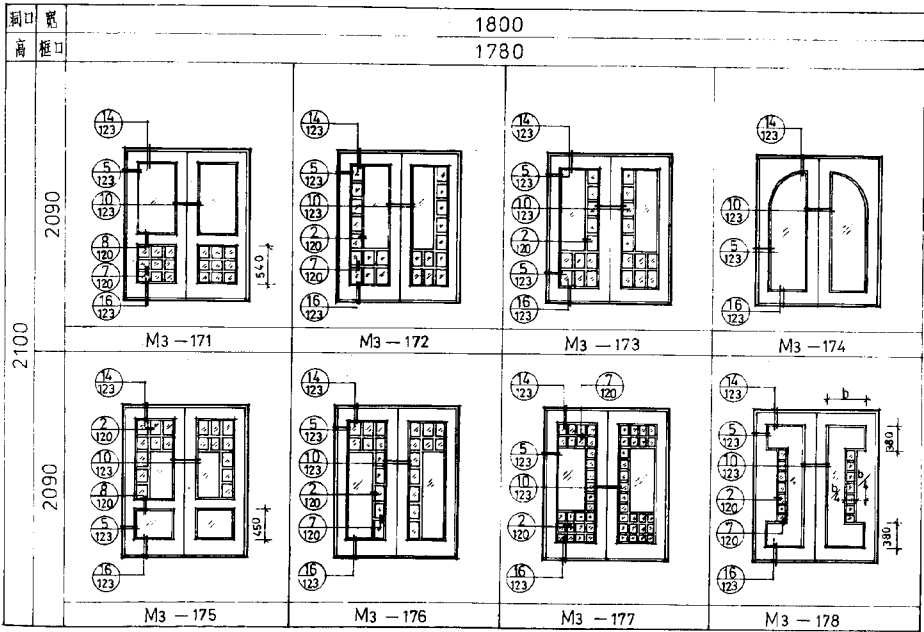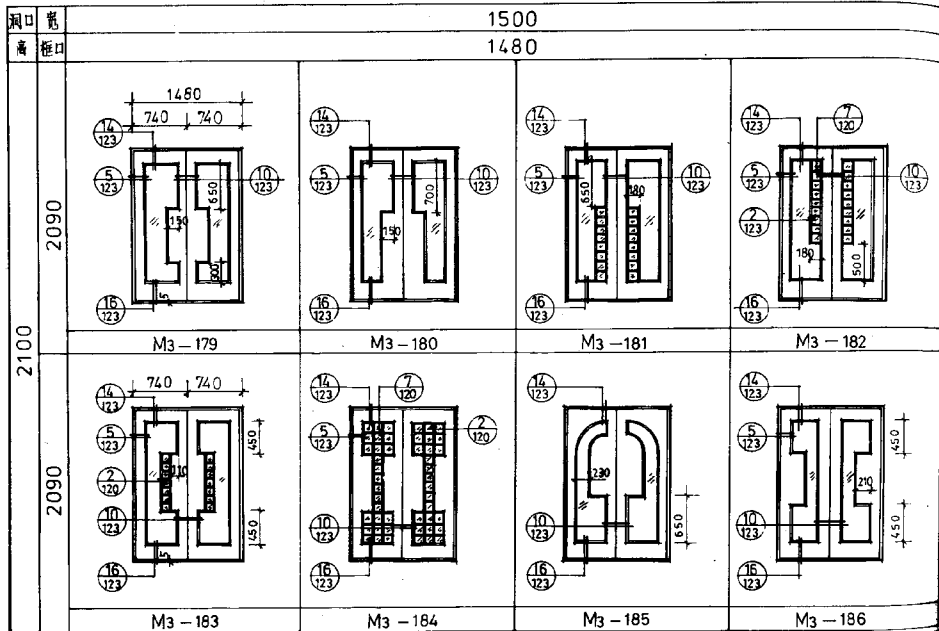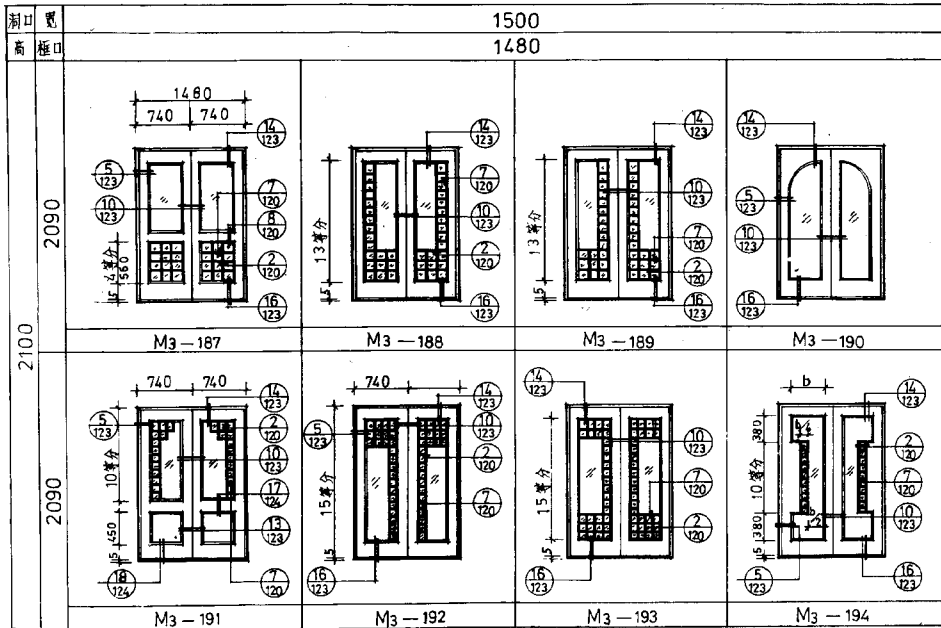设计
 审核
 制图
 日期















跟多资料加微信公众号jianzhul18

剖面亦可选用普通弹簧 121、122 页 (本页为门底弹簧)

M3 弹 簧 门 立 面

图 案 号	L92J 601
页 次	109

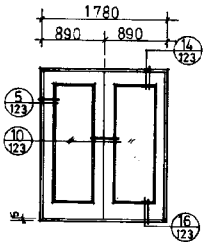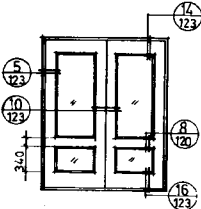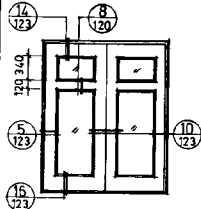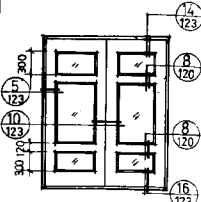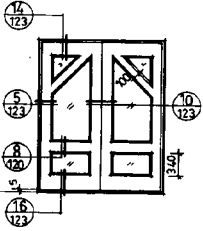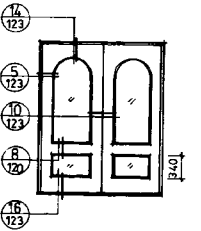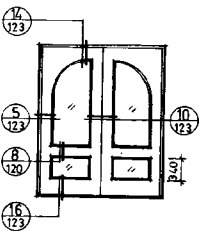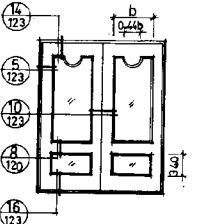设计
 审核
 日期









洞口 高度	洞口 宽度	1800			
		1780			
2100	2090	 M3 - 195	 M3 - 196	 M3 - 197	 M3 - 198
	2090	 M3 - 199	 M3 - 200	 M3 - 201	 M3 - 202

跟多资料加微係个号: 2411128 (本页为门底弹簧)

M3 弹簧门立面

图样号 L92J601

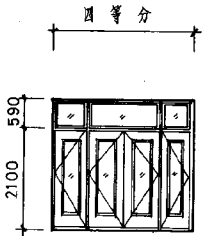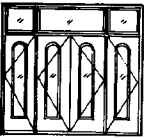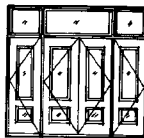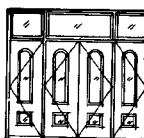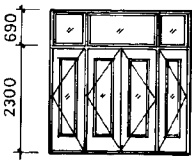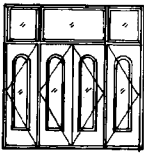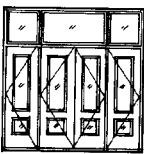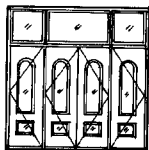页次 110









洞口宽		3000 (3300 3600)			
洞口高		2980 (3280 3580)			
2700 2690					
		M3-203	M3-204	M3-205	M3-206
3000 2990					
		M3-207	M3-208	M3-209	M3-210

剖面图号：普通弹簧 119.120.121.122 页，门底弹簧 119.120.121.123.124 页。
如果用括号内尺寸，由设计人在图中注明。

M3 弹簧门立面

图样号 L92J601

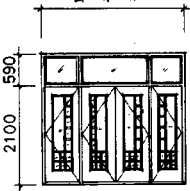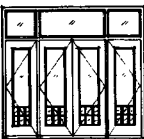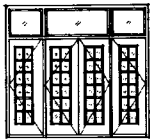
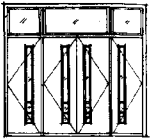
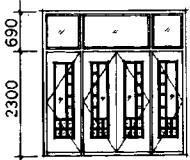
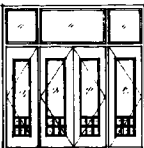
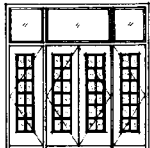
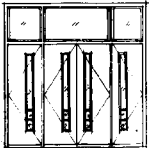
页次 111

洞口宽		3000 (3300,3600)			
洞口高		2980 (3280,3580)			
2700	2690				
		M3 — 211	M3 — 212	M3 — 213	M3 — 214
3000	2990				
		M3 — 215	M3 — 216	M3 — 217	M3 — 218

跟多资料加微信: 192160116
 剖面图号: 普通弹簧 119.120.121.122 页, 门底弹簧 119.120.121.123.124 页。
 如采用括号内尺寸, 由设计人在图中注明。

M3 弹 簧 门 立 面

图集号	192J 601
页次	112

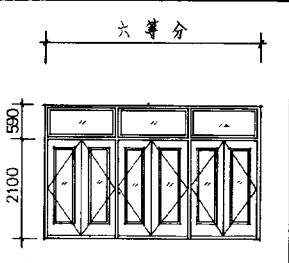
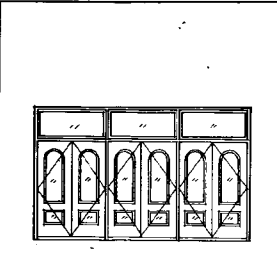
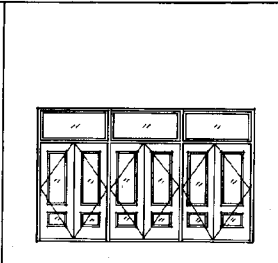
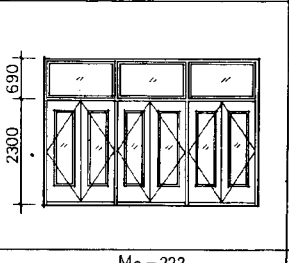
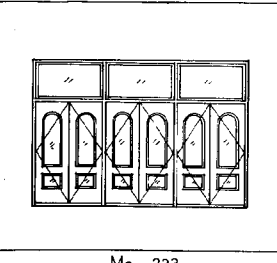
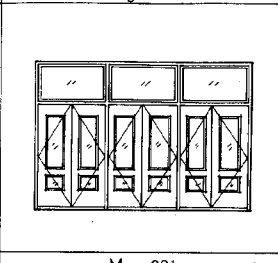
洞口宽	4500(4800.5400)		
洞口高	4480(4780.5380)		
2700 2690	 六等分		
	M ₃ -219	M ₃ -220	M ₃ -221
3000(3300) 2990(3290)			
	M ₃ -222	M ₃ -223	M ₃ -224

跟多资料加微信公众号 jianzhulib
剖面图号: 普通弹簧 119.120.121.122 页, 门底弹簧 119.120.121.123.124 页。
如采用括号内尺寸, 由设计人在图中注明。

M₃ 弹簧门立面

图集号	L92J601
页次	113

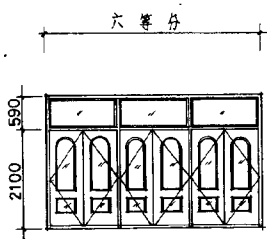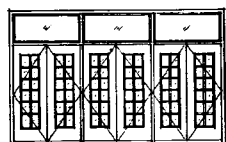
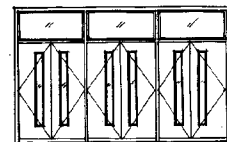
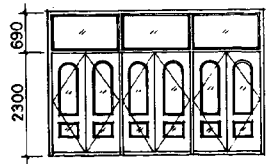
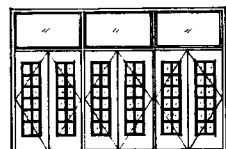
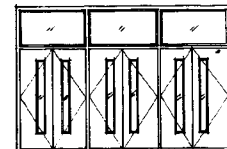
设计
制图
审核
日期

洞口 宽		4500 (4800、5400)		
高		4480 (4780、5380)		
2700 2690		 六等分 590 2100 M3-225	 M3-226	 M3-227
3000 (3300) 2990 (3290)		 六等分 690 2300 M3-228	 M3-229	 M3-230

跟多资料加微信: 119.120.121.122 页, 门底弹簧 119.120.121.123.124 页。
 如采用括号内尺寸, 由设计人在图中注明。

M3 弹 簧 门 立 面		图 集 号	L92J 501
		页 次	114

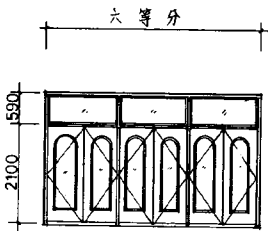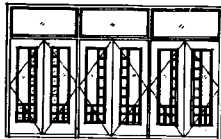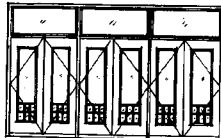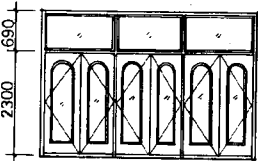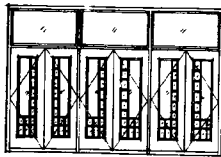设计
 审核
 制图
 比例





洞口 宽		4500 (4800、5400)		
高 框口		4480 (4780、5380)		
2700	2690			
		M3-231	M3-232	M3-233
3000 (3300)		2990 (3290)		
		M3-234	M3-235	M3-236





剖面图号：普通弹簧 119、120、121、122 页，门底弹簧 119、120、121、123、124 页。
 如果用括号内尺寸，由设计人在图中注明。


跟多资料加微信公号 jianzhu118

M3 弹簧门立面		图样号	L92J601
		页次	115

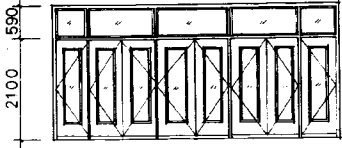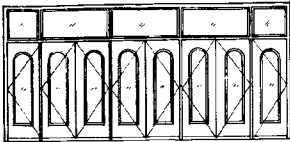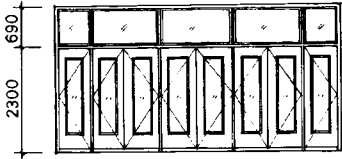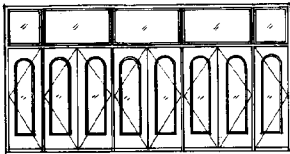设计
 审核
 校核
 制图
 日期

洞口宽	6000	
洞口高	5980	
2700	八等分 	
2690	M3 - 237	M3 - 238
3000(3300)		
2990(3290)	M3 - 239	M3 - 240

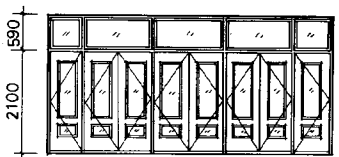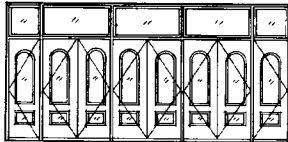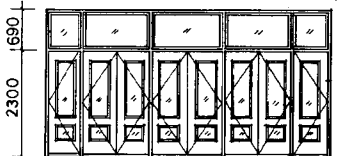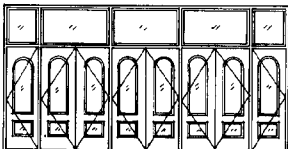洞口宽	5000
洞口高	5980
2700	八等分
2690	
3000(3300)	M ₃ -241
2990(3290)	
3000(3300)	M ₃ -242
2990(3290)	
3000(3300)	M ₃ -243
2990(3290)	
3000(3300)	M ₃ -244


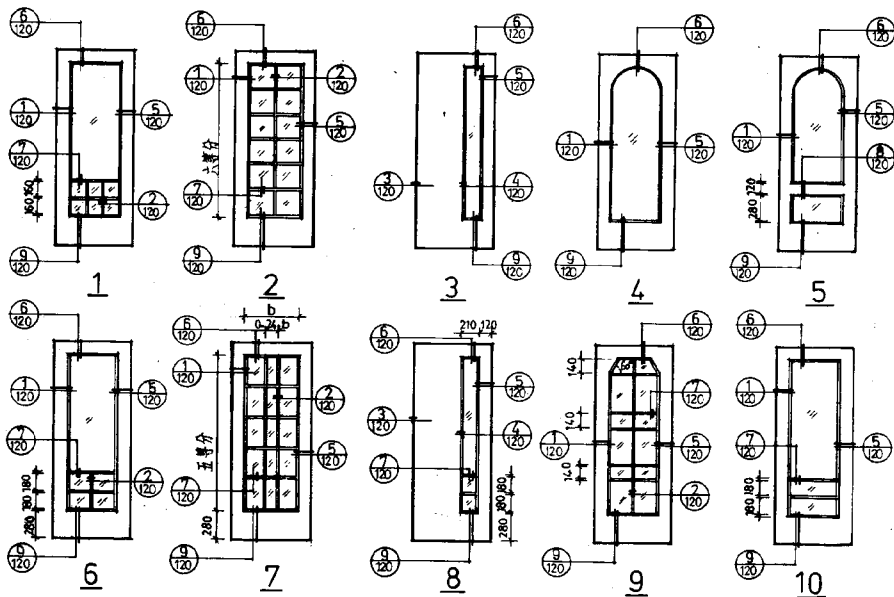


建筑
设计
图






张西

700-900

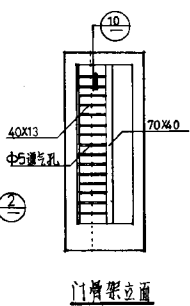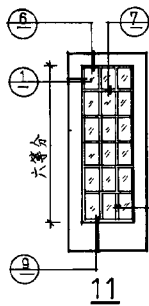1950-2300




门骨架立面
(典型立面3、8号门)

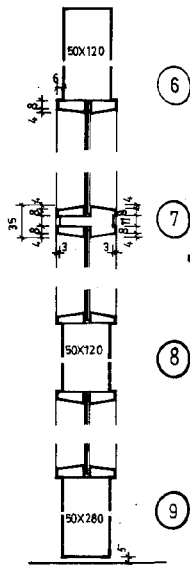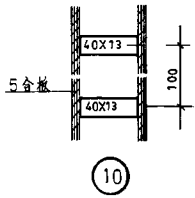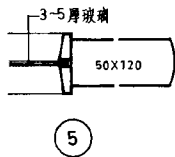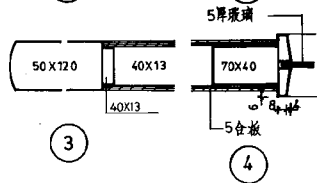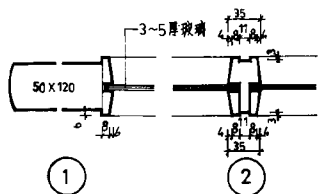


注：玻璃3~5厚≤0.5m²者用3厚

跟多资料加微信公众号jianzhul18

M3 弹簧门扇典型立面及骨架. 节点	图例号	L92J 601
	页次	120

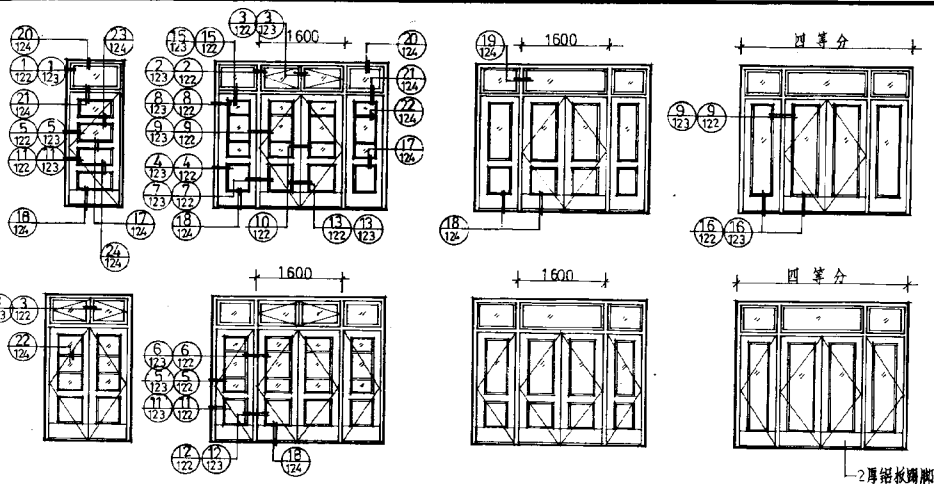

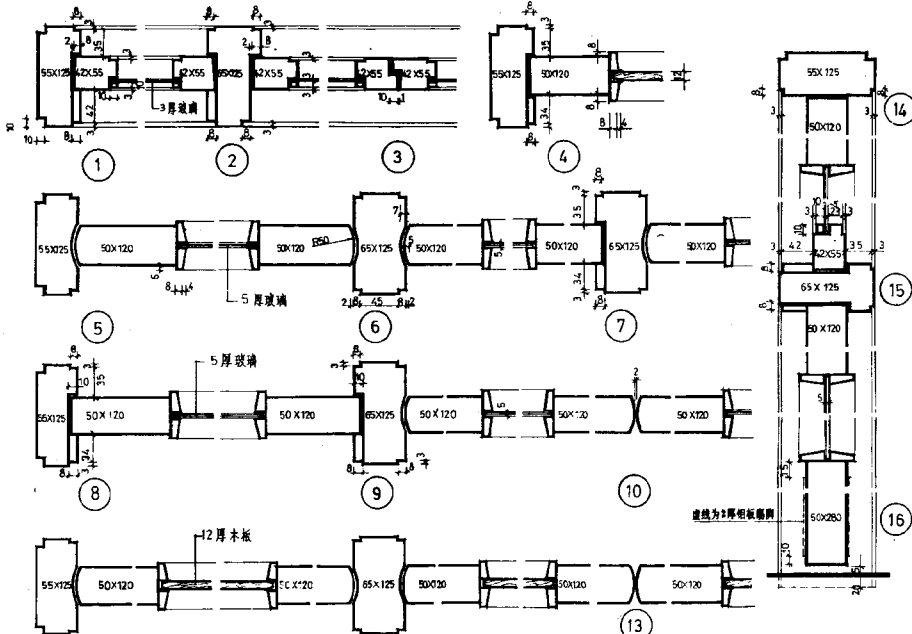- 注, 1. 门扇玻璃长度大于900时用5厚玻璃。
 2. 上亮改为平时开, 设计人应注明。
 3. 玻璃门拉手设计人未注明时均为 $\phi 32$ 管子拉手。
 4. 门下装铝踢脚板2厚




跟多资料加微信(4)公众号jianzhu118

注：玻璃3~5厚净自片 $\leq 0.5\text{m}^2$
用3厚玻璃


M3 彈簧門剖面 (門底彈簧)

圖號	L92J 601
頁次	123

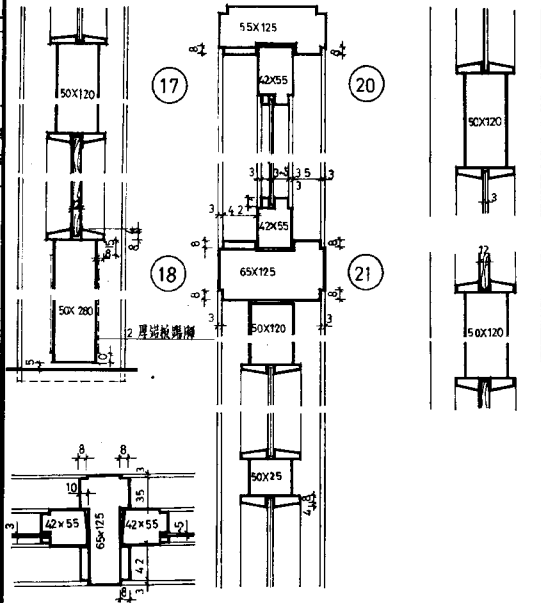














跟多资料加微信公众号jianshu118










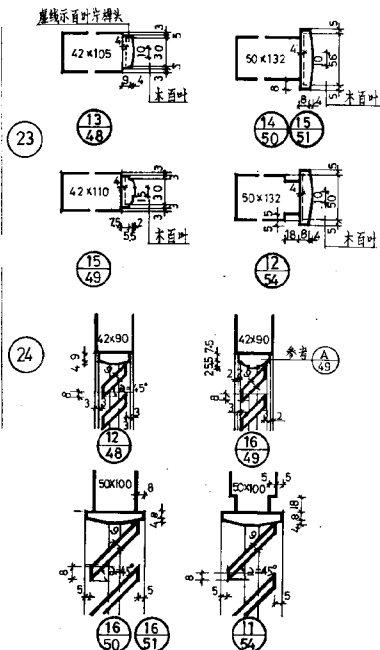
注：①⑦~②⑧ 节突也适用于普通弹簧门






























M3 弹簧门剖面 (门底弹簧)
M1 蜜板门百叶剖面



















图集号	L92J 601
页次	124

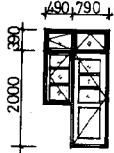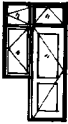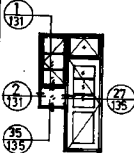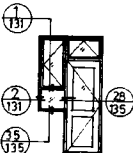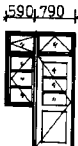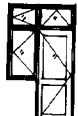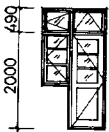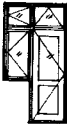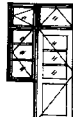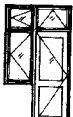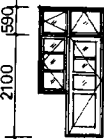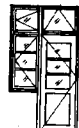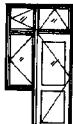洞口 高	宽	1300				1400	
		1280				1380	
2400	0072						
	2390	M4-1	M4-2	M4-3	M4-4	M4-5	M4-6
2500	2490						
		M4-7	M4-8	M4-9	M4-10	M4-11	M4-12
2700	2690						
		M4-13	M4-14	M4-15	M4-16	M4-17	M4-18









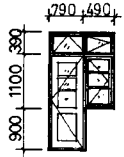
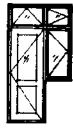
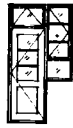
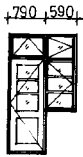
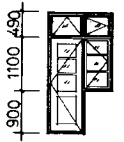
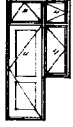
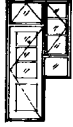
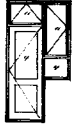
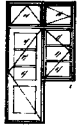
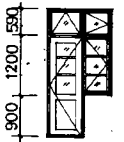
洞口 高	宽 框口	1300				1400	
		1280				1380	
2400	2390						
		M4-19	M4-20	M4-21	M4-22	M4-23	M4-24
2500	2490						
		M4-25	M4-26	M4-27	M4-28	M4-29	M4-30
2700	2690						
		M4-31	M4-32	M4-33	M4-34	M4-35	M4-36

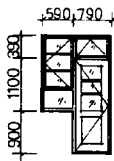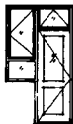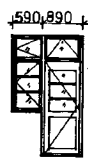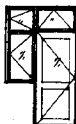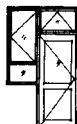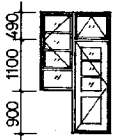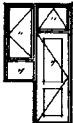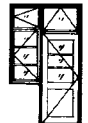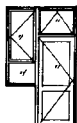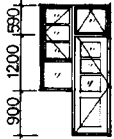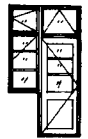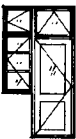洞口 高	宽	1400		1500			
		1380		1480			
2400	2390						
		M4-37	M4-38	M4-39	M4-40	M4-41	M4-42
2500	2490						
		M4-43	M4-44	M4-45	M4-46	M4-47	M4-48
2700	2690						
		M4-49	M4-50	M4-51	M4-52	M4-53	M4-54

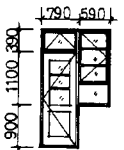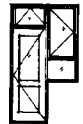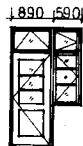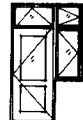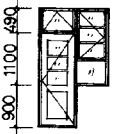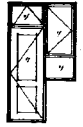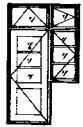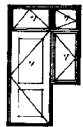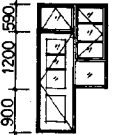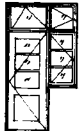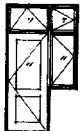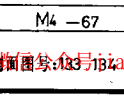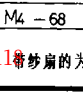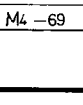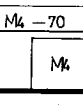洞口 宽		1400		1500	
高 框口		1380		1480	
2400	2390				
		M4-55	M4-56	M4-57	M4-58
2500	2490				
		M4-59	M4-60	M4-61	M4-62
2700	2690				
		M4-63	M4-64	M4-65	M4-66
2700	2690				
		M4-67	M4-68	M4-69	M4-70
2700	2690				
		M4-71	M4-72	M4-73	M4-74

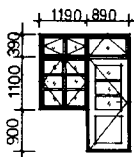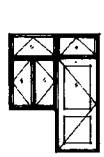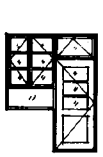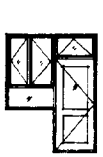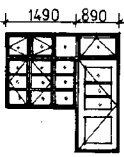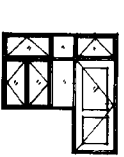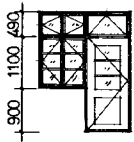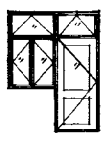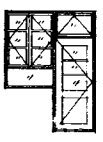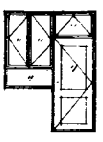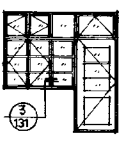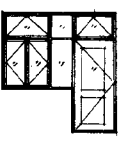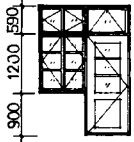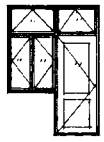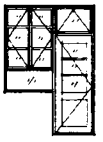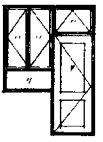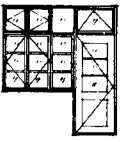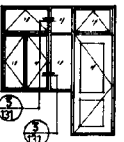洞口 高	洞口 宽	2100				2400	
		2080				2380	
2400	2390						
		M4-73	M4-74	M4-75	M4-76	M4-77	M4-78
2500	2490						
		M4-79	M4-80	M4-81	M4-82	M4-83	M4-84
2700	2690						
		M4-85	M4-86	M4-87	M4-88	M4-89	M4-90

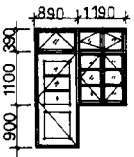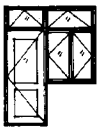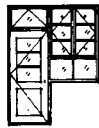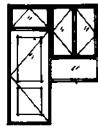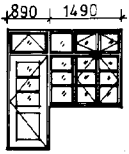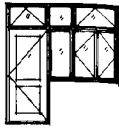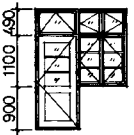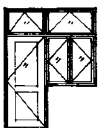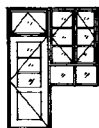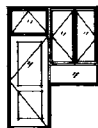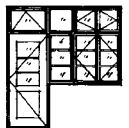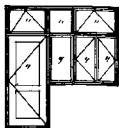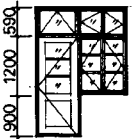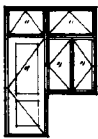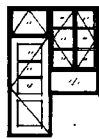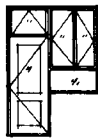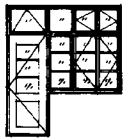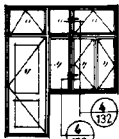张翰五
设计

洞口 高	洞口 宽	2100 2080				2400 2380	
2400 2390	900 1100 390						
		M4-91	M4-92	M4-93	M4-94	M4-95	M4-96
2500 2490	900 1100 490						
		M4-97	M4-98	M4-99	M4-100	M4-101	M4-102
2700 2690	900 1200 590						
		M4-103	M4-104	M4-105	M4-106	M4-107	M4-108

跟多资料加微信: 133 434 135 页 带抄扇的为 136 页。

M4 连窗门立面

图例号 L92J 601
页次 130

洞口宽		2400		2700	
洞口高		2380		2680	
2400	2390	 M4-109	 M4-110	 M4-111	 M4-112
	2490	 M4-113	 M4-114	 M4-115	 M4-116
2700	2690	 M4-117	 M4-118	 M4-119	 M4-120













剖面图号:133、134、135页,带纱扇的为136页。



跟多资料加微信公众号jianzhu118

M4 连窗门立面

图集号	L92J 601
-----	----------

页次	131
----	-----

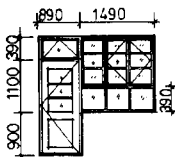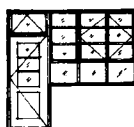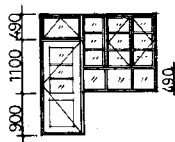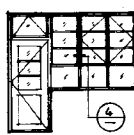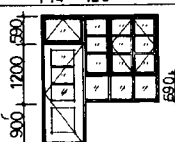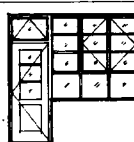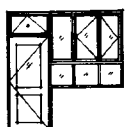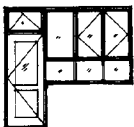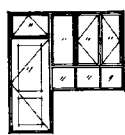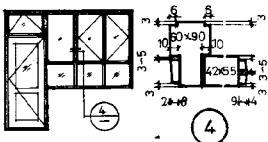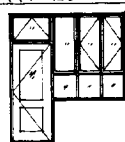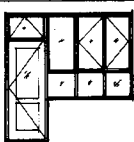
洞口 高	宽	2400		2700	
		2380		2680	
2400	2390				
		M4-121		M4-123	
2500	2490				
		M4-125		M4-127	
2700	2690				
		M4-129		M4-131	
					
		M4-122		M4-124	
					
		M4-126		M4-128	
					
		M4-130		M4-132	

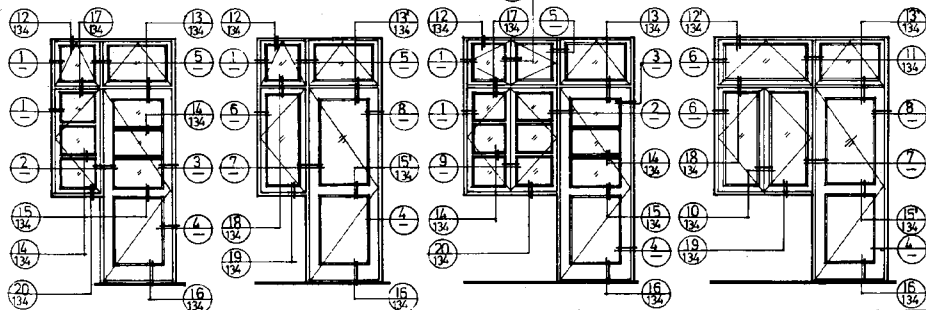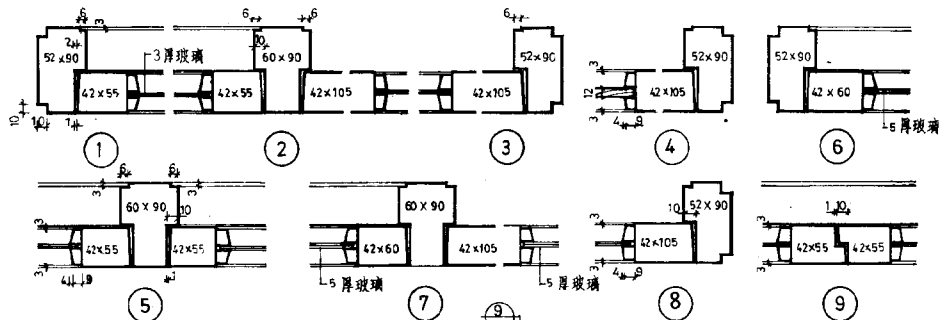


跟多资料加微信公众号jianzhu118

M4 连窗门典型立面及剖面


图 集 号	L92J 601
页 次	133

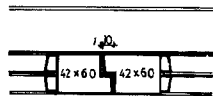


10

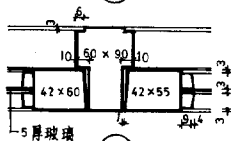


11

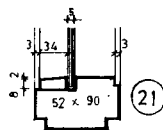


21

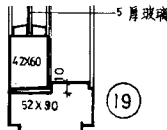


19

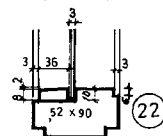

22

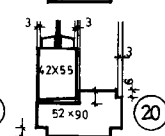


20

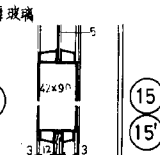


15

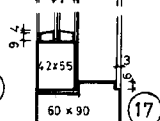
15'




17

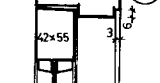

13

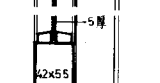


13

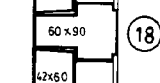

14




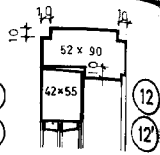16




12

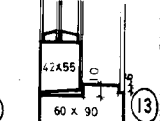12'



13

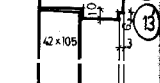


13





14



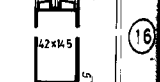14




16

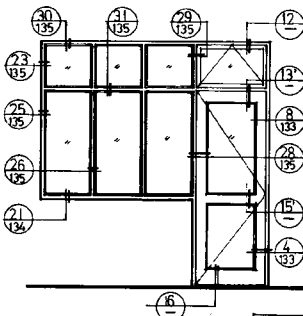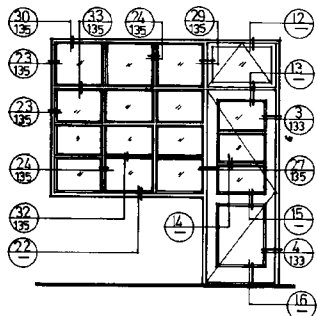

注：玻璃 $\leq 0.5m^2$ 用3厚。
带(′)者为5厚玻璃，其余为3厚。

M4连窗门典型立面及剖面

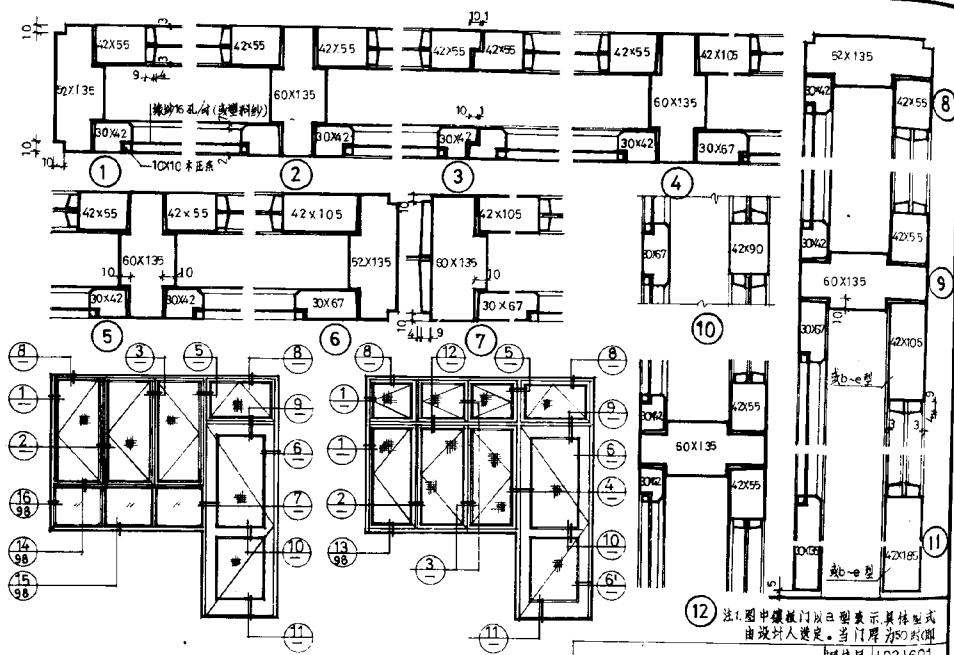工程名称: 住宅工程
 工程地点: 住宅工程
 工程编号: 住宅工程
 设计单位: 住宅工程
 设计日期: 住宅工程
 设计人: 住宅工程
 审核人: 住宅工程
 批准人: 住宅工程



跟多资料加微信公众号j18m113


M4 连窗门带纱扇典型立剖面

图样号	L92J601
页次	136


洞口
高 框口

900 (700,800)

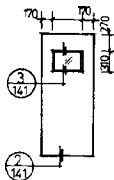
2100



M5-1

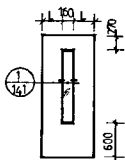

M5-2

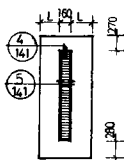


1500 (1800)		宽 口	高 口
2100			

跟多资料加微信公众号jiangbul18


注：尺寸单位为毫米，由设计人定。每扇门两套成品滑轮，位置详大样。

M5 民用推拉门典型立面

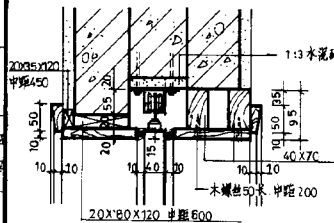
图样号 L92J601
页次 138




9'

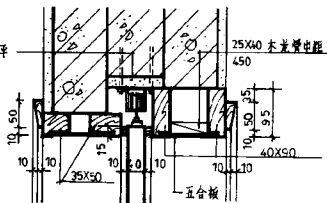


9''

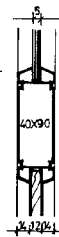


17

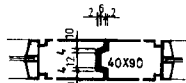


18

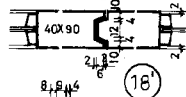


18'

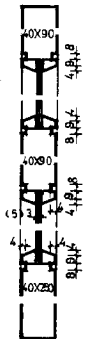


1

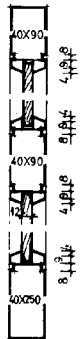


4

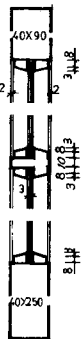


7

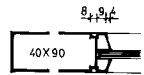


10

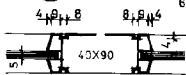


11

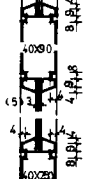


2

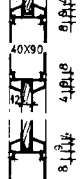


5

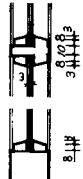


8

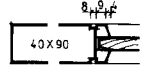


12

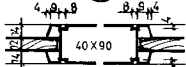


13

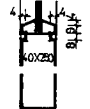


3

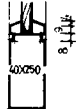

6

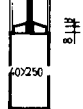


9

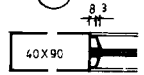


14



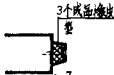
15




16

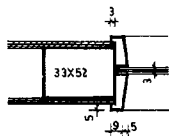


①

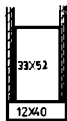


2

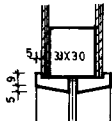


3

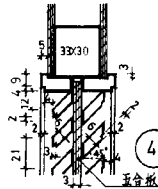


复合板

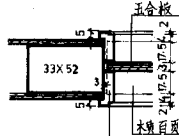


5

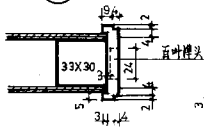


6

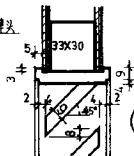


7

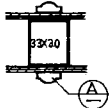


8

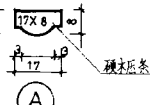


(A)

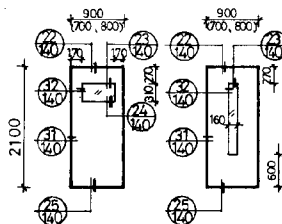


M5 - 25

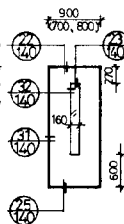


M5 - 26

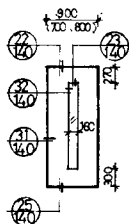


M5 - 27

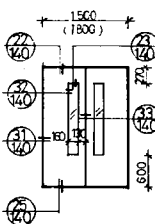

M5 - 28

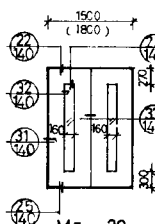

M5 - 29

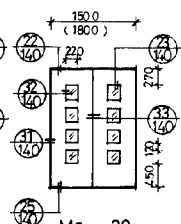


M5 - 30


跟多资料加微信公众号j ianzhu118

注: 选括号内数字由设计人定每扇门两套或品滑轮

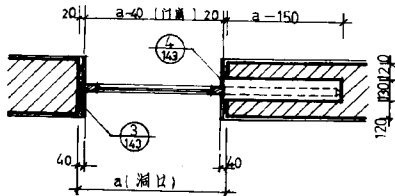M5 民用单扇、双扇推拉门剖面



(一) 暗装推拉门平面

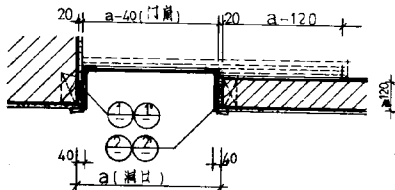


(二) 明装推拉门平面

单扇:


安装形式	洞口尺寸 宽×高	门扇尺寸 宽×高	轨道长度	注 明
明装推拉门	$a \times b$	$a-40 \times b-20$	$2a-140$	如锁地轴门扇距地高
暗装推拉门	$a \times b$	$a-40 \times b-20$	$2a-170$	同上

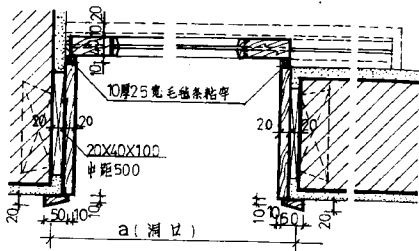3. 滑轮及轨道为成品



1

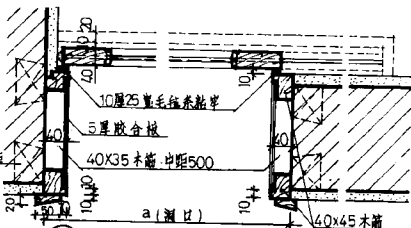2




1'

2'


注 1. a 为门洞宽 ≤ 1000 b 为门洞高 ≤ 2200 . 具体尺寸设计人定。 2. 推拉门分明装、暗装两种设计人定。

M5 民用单扇推拉门剖面

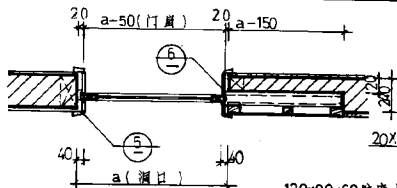
图编号 L92J 601
页次 142



(三) 暗装推拉门平面

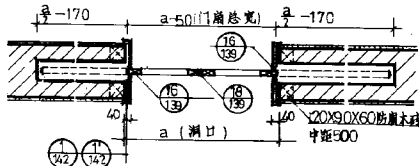


(四) 双扇暗装推拉门平面

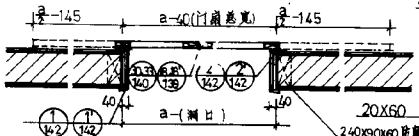


双扇: (五) 双扇明装推拉门平面


安装形式	洞口尺寸(宽×高)	门扇尺寸宽×高	轨道长度	注明
明装推拉门	a×b	a-40×b-20	2a-330	如铺地铺门扇距地高为70
暗装推拉门	a×b	a-50×b-20	2a-390	同上

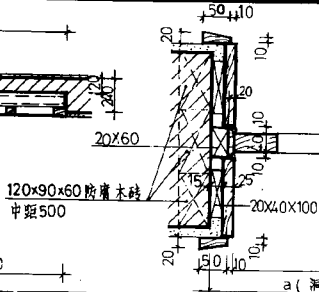


3

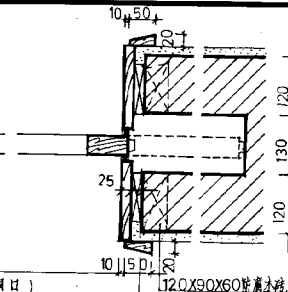

4

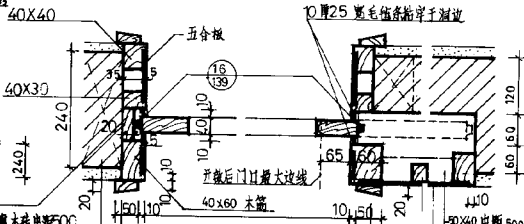

5


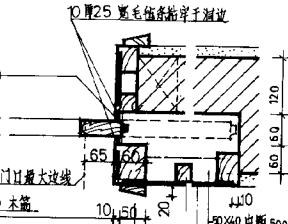


6

M5 民用单扇、双扇推拉门剖面

图例号 L92J 601
页次 143

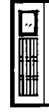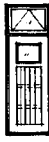设计
 审核
 日期
 2018.10.15

门高 mm	门宽 mm	900		1000		1300		1500	
		880		980		1280		1480	
2100	2090								
		M6-1	M6-2	M6-3	M6-4	M6-5	M6-6	M6-7	M6-8
2500	2490								
		M6-9	M6-10	M6-11	M6-12	M6-13	M6-14	M6-15	M6-16
2700	2690								
		M6-17	M6-18	M6-19	M6-20	M6-21	M6-22	M6-23	M6-24



跟多资料加微信公众号：fianzhu118

剖面图号: 49150 页




M6 拼板门 立面








图样号	L92J601
页次	145




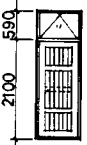
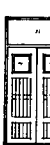
第2号
标准图
门

洞口 高	宽	900		1000		1300		1500	
		880		980		1280		1480	
2100	2090								
		M6-25	M6-26	M6-27	M6-28	M6-29	M6-30	M6-31	M6-32
2400	2390								
		M6-33	M6-34	M6-35	M6-36	M6-37	M6-38	M6-39	M6-40
2700	2690								
		M6-41	M6-42	M6-43	M6-44	M6-45	M6-46	M6-47	M6-48

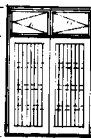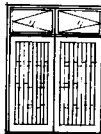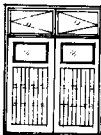新编
建筑
材料
手册

洞口 高度	窗 框高度	1800		2000		
		1780		1980		
2100	2090					
		M6-49	M6-50	M6-51	M6-52	
2400	2390					
		M6-53	M6-54	M6-55	M6-56	
2700	2690					
		M6-57	M6-58	M6-59	M6-60	

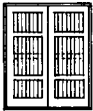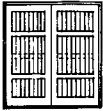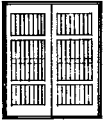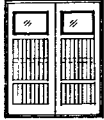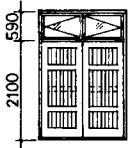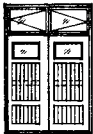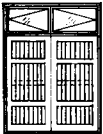洞口 高	宽	1800		2000	
		1780		1980	
2100	2090				
		M6-61	M6-62	M6-63	M6-64
2400	2390				
		M6-65	M6-66	M6-67	M6-68
2700	2690				
		M6-69	M6-70	M6-71	M6-72

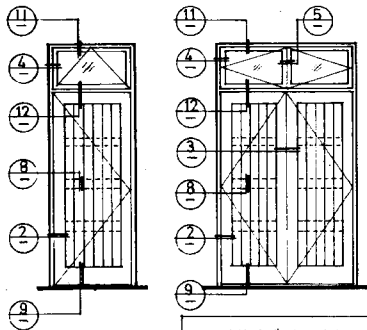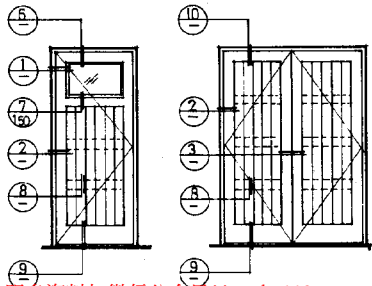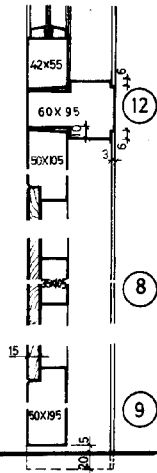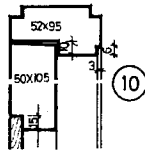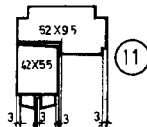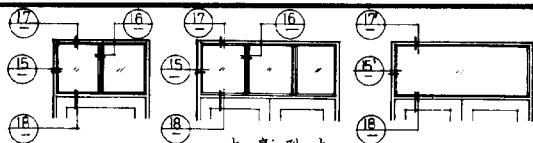


跟多资料加微信公众号jianshu118


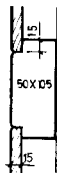
M6 拼板门典型立面及剖面

图 集 号	L92J601
-------	---------







頁次	149
----	-----

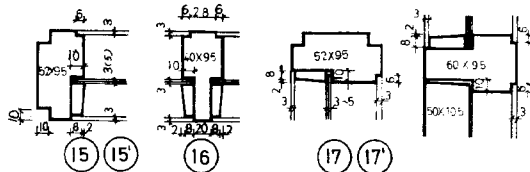

上亮型式



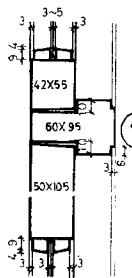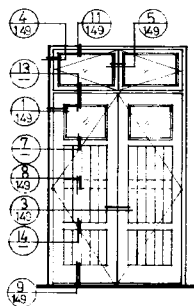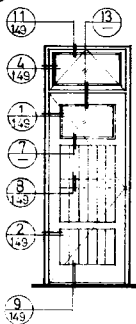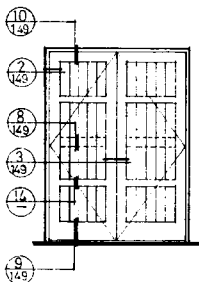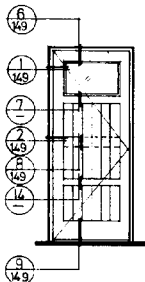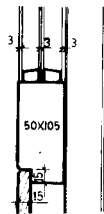14






注：帶〈 〉者為5黑玻璃

M16 拼板门典型立面及剖面

图 集 号	L92J60
-------	--------















頁次	150
----	-----

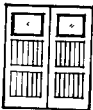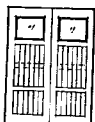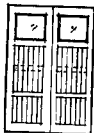洞口 高	宽 框口	1200			1500		1800	
		1180			1480		1780	
2100	2090							
		M7-1	M7-2	M7-3	M7-4	M7-5	M7-6	M7-7
2400	2390							
		M7-8	M7-9	M7-10	M7-11	M7-12	M7-13	M7-14
2700	2690							
							M7-15	M7-16

跟多资料加微信: 1551561571 或 ianzhu118

M7 平开大门立面

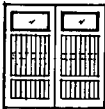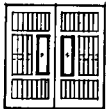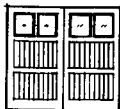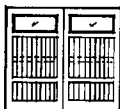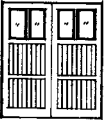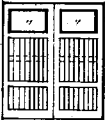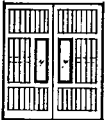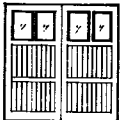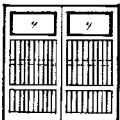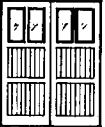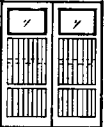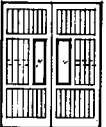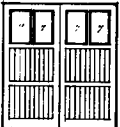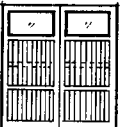图集号 L92J601
页次 151









洞口 高	洞口 宽	2100			2400		
		2080			2380		
2100	2090						
		M7-17	M7-18	M7-19	M7-20	M7-21	M7-22
2400	2390						
		M7-23	M7-24	M7-25	M7-26	M7-27	M7-28
2700	2690						
		M7-29	M7-30	M7-31	M7-32	M7-33	M7-34









跟多资料加微信公众号: jianzhu118

剖面图号: 155, 156, 157 页



M7 平开大门立面

图集号	L92J 601
页次	152

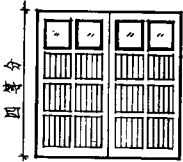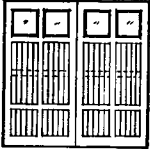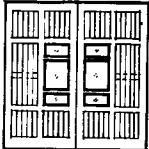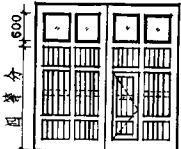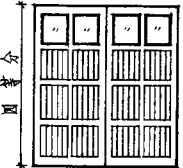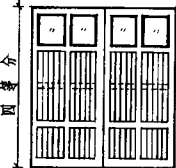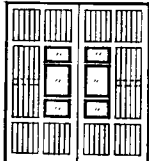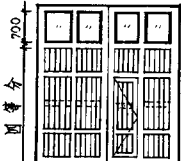
洞口 高	宽	3000			
框口		2980			
3000	2990	 四等分			 四等分
		M7-35	M7-36	M7-37	M7-38
3300	3290	 四等分	 四等分		 四等分
		M7-39	M7-40	M7-41	M7-42

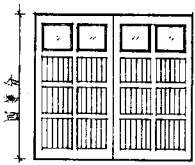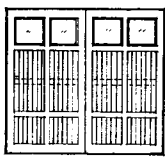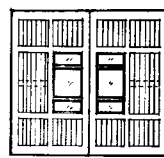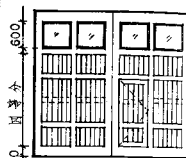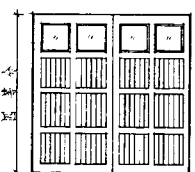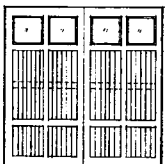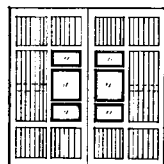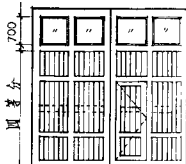洞口 高	洞口 宽	3300			
		3280			
3000	2990	 400分			 600分 210
		M7-43	M7-44	M7-45	M7-46
3300	3290	 400分			 700分
		M7-47	M7-48	M7-49	M7-50

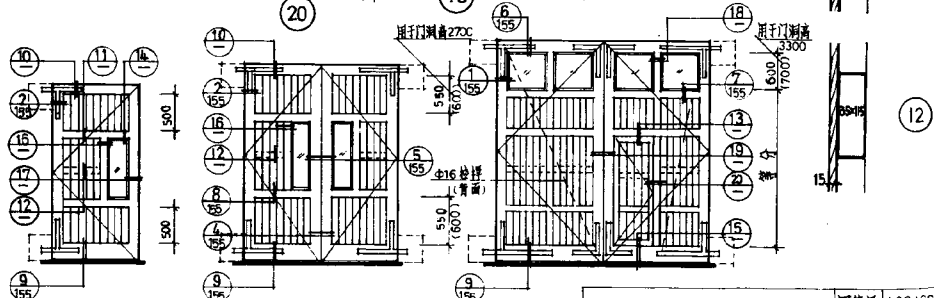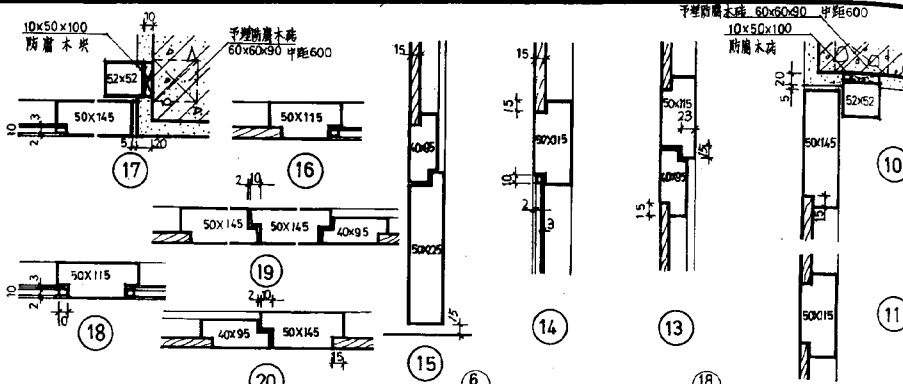图号: 92.4
 设计: 张子华
 校核: 张子华
 审核: 张子华







跟多资料加微信公众号jianzhul18



















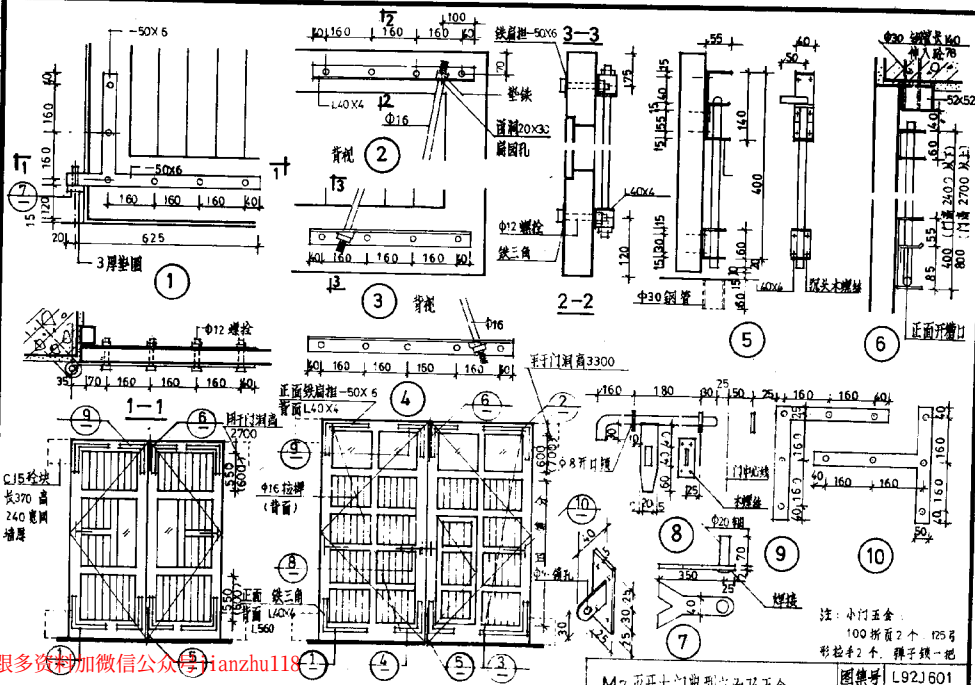


M7 平开大门典型立面及五金

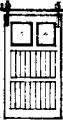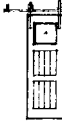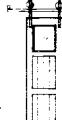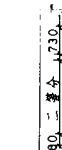注：小门五金：
100折页2个，125弓
形拉手2个，弹子锁一把

洞口 高	宽	1200			1500		1800	
高	框口							
2100		180 — 等分 — 530, 135 						
		M8-1	M8-2	M8-3	M8-4	M8-5	M8-6	M8-7
2400		180 — 等分 — 630, 135 						
		M8-8	M8-9	M8-10	M8-11	M8-12	M8-13	M8-14
2700							180 — 等分 — 730 	
							M8-15	M8-16

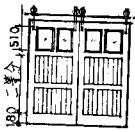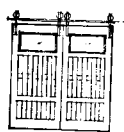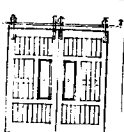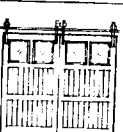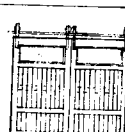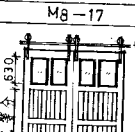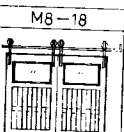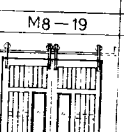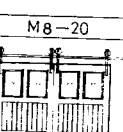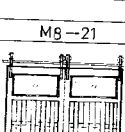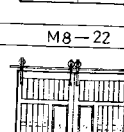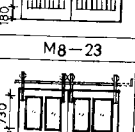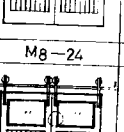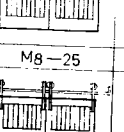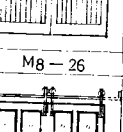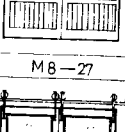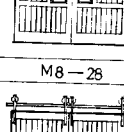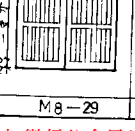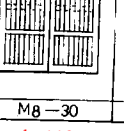上海海立

高	宽	2100						2400					
2100	180												
													
2400	180												
													
2700	180												
													
2700	180												
													
2700	180												
													

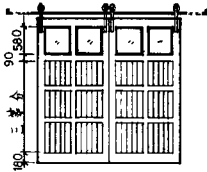
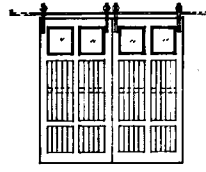
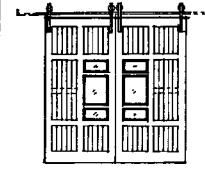
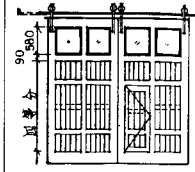
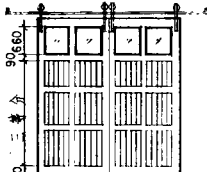
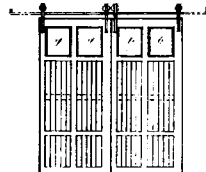
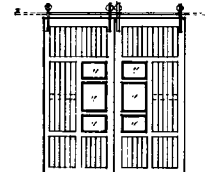
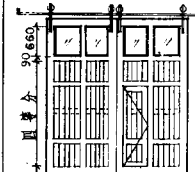
跟多海料加微信公金号jianzhul18

湖南图号: 62.163.164 页

M8 推拉门立面

图集号 192J601
页次 159














一陈江华
二李林
三李林
四李林
五李林
六李林
七李林
八李林
九李林
十李林

洞口宽	3000			
洞口高				
3000	 90 580 180 二 等 分			 90 580 180 二 等 分
	M8-35	M8-36	M8-37	M8-38
3300	 90 660 180 二 等 分			 90 660 180 二 等 分
	M8-39	M8-40	M8-41	M8-42

跟多资料加微信公众号:lanzhul18








M8 推拉门立面

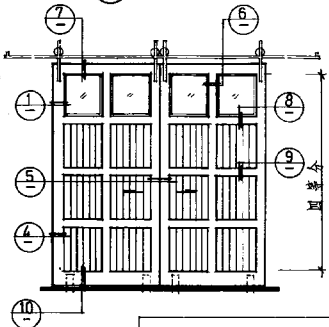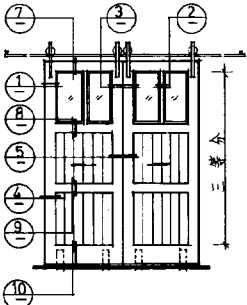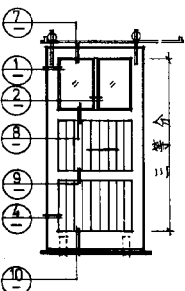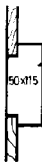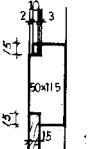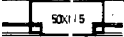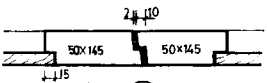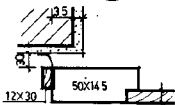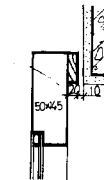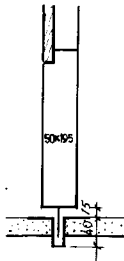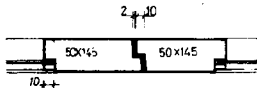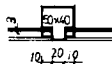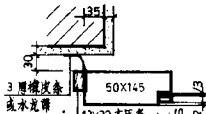图例号 [92]
页次 160



跟多资料加微信公众号jianzhu118

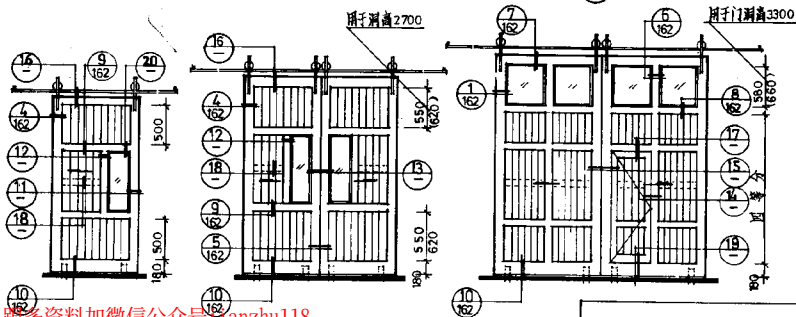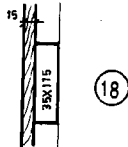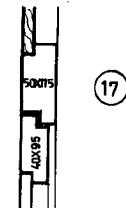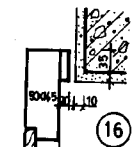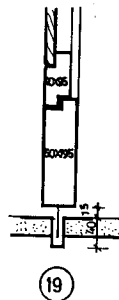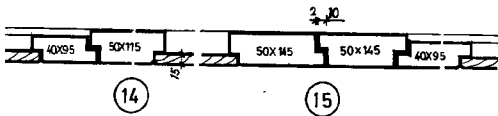
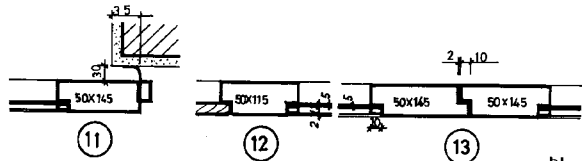
M8 推拉门典型立面及剖面



跟多资料加微信公众号: fanzhu118

M8 推拉门典型立面及剖面


图样号	L92J601
页次	163

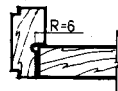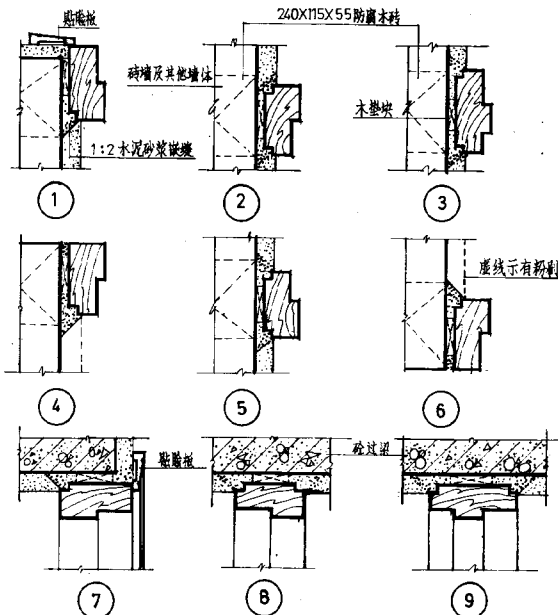


10



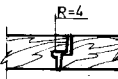
11



12

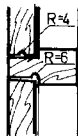


13

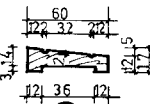

14

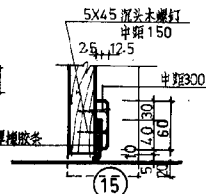贴脸板



15

外门一般防风砂节点示意

(仅用于钢板门、镶板门)

跟多资料加微信公众号: jianzhu113

门框安装节点

门框安装及一般防风砂节点示意

图样号	L92J 601
页次	165

五金数量表

名 称	规格 mm	单位	镶板门		普通弹簧门 (双向弹簧铰链)				门底弹簧门				拼板门		连 窗 门			纱 门		上 亮		民 用 推拉门		备 注
			夹板门												单扇窗	双扇窗	三扇窗			上悬	平开	单扇	双扇	
			单扇	双扇	单扇	双扇	四扇	六扇	单扇	双扇	四扇	六扇	八扇	单扇	双扇	窗	门	窗	门	窗	门	单扇	双扇	
普 通 合 页	90	付													2	4	4			2	4			
	125	付	2	4												2	2	2						
	150	付											2	4										
蝴 蝶 合 页	70	付																		2	4			
单向弹簧铰链	150	付	2 ^②	4 ^②										2 ^②	4 ^②									
双向弹簧铰链	150 (200)	付			2	4	8	12																
门 底 弹 簧	204型	付							2	4	8	12	16											
门 顶 弹 簧	140型	付	1	2	*																			用于中、高标准
地 弹 簧	365型	付							1 [△]	2 [△]	4 [△]	6 [△]	8 [△]											用于中、高标准
插 销	100	付																	1	2		2		
	150	付		2										2										
弓 形 拉 手	100	只													1	2	2		1	2		2		
方 形 拉 手	400	付			1	2	4	6	1	2	4	6	8											
铁 三 角	125	个	4	8	4	8	16	24	4	8	16	24	32	4	8	4		4		4				
窗 支		个																						
风 钩	150	只													1	2	2			2				
弹 簧 插 销	50	只																		1				
弹子球型执手门锁	AD-51 ~55	把	1	1										1	1	1	1	1						
门 定 位 器		付	1	2	1	2	4	6	1	2	4	6	8	1	2	1		1	1					
移 门 拉 手	65	个																					2	4

五金数量表

图集号 1.92J601

页次 156

五金数量表说明:

1. 本表除地弹簧外五金按一般考虑,用于中、高档标准时,设计人需另注明。
2. 弹簧门用于外门时,设暗门锁一把,上下设150长暗插销。
3. 表中“⊗”符号表示当用于中、高档标准时,可改用单向弹簧,同时减去普通铰链数量,如有门顶弹簧再减去门顶弹簧数量。
4. 表中“※”符号表示当用于中、高档标准时,门上可增加门顶弹簧(内开门装在门内,外开门在门外),具体由设计人选定。
5. 表中“△”符号表示当弹簧门为中、高档标准时,门底弹簧可改用365型钢制地弹簧,同时减去门底弹簧数量,具体由设计人选定。
6. 除民用推拉门和纱门外,上述各类门均装门定位器,(分横式和立式,根据门的具體位置而定)。
7. 门宽 ≥ 750 时,用括号内数。
8. 如门上不设弹子球型执手锁,则应设150规格插销,并宜增设巧力碰珠,其安装详右面示意图。
9. 镶板门、夹板门和拼板门门扇高 ≥ 2100 时,每扇门改为3个铰链,镶板门中d型门每扇门宽 ≥ 796 时也改为3个铰链。



A—侧立面



A—正立面

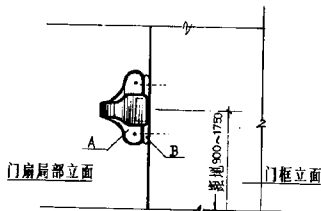


B—正立面




B—侧立面

注: A、B为巧力碰珠



巧力碰珠门上安装立面示意

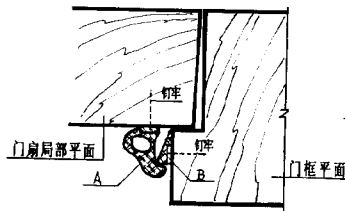

巧力碰珠门上安装平面位置示意

跟多资料加微信公众号: tanzhid118

五金数量表说明

图索号 L92J601

页次 167