

装

修

批准部门：福建省建设委员会 批准文号：闽建标8502号

主编单位：福建省建筑设计院 统一编号：DBJT13-06

实行日期：1985年12月 图集号：闽85J802

主编单位负责人：黄仁初

主编单位技术人员：史玉堂

技术审定人：林作焜

设计负责人：黄宏骥

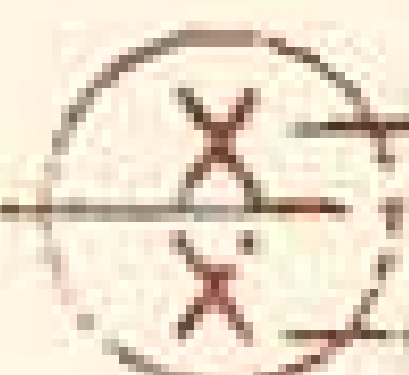
说明

1. 本图集适用于一般工业与民用建筑

2. 本图集所注尺寸以毫米为单位

3. 套用本标准图集的索引方法

闽85J802



本标准图集编号

标准详图编号

详图所在的图集编号

4. 本标准图集详图的编号及索引方法



详图的编号



详图在本书

详图在本书



详图的编号

详图所在的图集编号

5. 本图集砂浆配合比除图注明外均为体积比

目录

说明、目录	1
外墙面一般抹灰	2
外墙面装饰抹灰	3
外墙面装饰抹灰	4
外墙面饰面砖	5
内墙面一般抹灰	6
内墙面装饰抹灰	7
内墙面装饰抹灰	8
内墙面装饰抹灰	9
内墙面贴面砖装饰	10
内墙面抹灰装饰	11
地漏	12
木挂镜线	13

说明

目录

图集号 闽85J802

页码 1

编号	名称	做法	说明	备注
1	石灰砂浆抹灰	12厚1:2.5石灰砂浆底层 8厚1:0.1:2.5石灰水泥砂浆面层 或如颜色搓毛	颜色详单项工程图	
2	水泥混合砂浆抹灰	12厚1:2:8水泥石灰砂浆底层 8厚1:1:6水泥石灰砂浆面层		
3	彩色水泥混合砂浆抹灰	12厚1:2:8水泥石灰砂浆底层 8厚1:1:6水泥石灰砂浆搓毛彩色浆二道 (或掺色搓毛)	颜色详单项工程图	
4	水泥混合砂浆抹灰	12厚1:3水泥砂浆底层 8厚1:1.5:1水泥白石灰砂浆面层		
5	水泥砂浆抹灰	12厚1:3水泥砂浆底层 8厚1:2水泥砂浆面层		
6	104外墙涂料	12厚1:3水泥砂浆底层 8厚1:2水泥砂浆中层 104外墙涂料面层	颜色详单项工程图	装饰抹灰

外墙面一般抹灰

编号	名 称	做 法	说 明	备 注
7	水泥混合砂浆拉毛灰	9厚 1:1:6 水泥石灰砂浆底层 6厚 1:3 水泥砂浆中层 5厚 1:0.5 1 水泥石灰砂浆拉毛面层		
8	本色弹涂	9厚 1:3 水泥砂浆底层 6厚 1:3 水泥砂浆中层 刷本色底浆 弹涂面层	参考配合比(重量比) 本色弹涂 水泥:石灰膏: 107 胶: 水 本色底浆 1 : 1 : 0.3-0.4 : 适量 弹涂料浆 1 : 1 : 0.15 : 2	弹涂分二遍成活,每遍厚度2-3毫米,不宜太厚,不得流坠.必要时最后进行个别修弹。
9	彩色弹涂	9厚 1:3 水泥砂浆底层 6厚 1:3 水泥砂浆中层 刷彩色底浆 弹涂面层	参考配合比(重量比)颜色详单项工程图 彩色弹涂 白水泥:石灰膏: 107 胶: 颜料 : 水 彩色底浆 1 : 0.6 : 0.3-0.4 : 0.02-0.03 : 适量 彩弹料浆 1 : 0.6 : 0.12 : 0.02-0.03 : 0.19	同 上
10	绿豆砂水刷石	9厚 1:3 水泥砂浆底层 6厚 1:3 水泥砂浆中层 1厚纯水泥浆结合层 9厚 1:1.5 水泥绿豆砂面层	绿豆砂粒径 3-4, 或按单项工程设计要求 设计可掺适量白石子	
11	白石子水刷石	9厚 1:3 水泥砂浆底层 6厚 1:3 水泥砂浆中层 1厚纯水泥浆结合层 10厚 1:1.5 水泥白石子水刷石面层	白石子的材质和规格按单项工程设计要求	
12	白石子水刷石	9厚 1:3 水泥砂浆底层 6厚 1:3 水泥砂浆中层 1厚纯水泥浆结合层 10厚 1:1.5 白水泥白石子水刷石面层	按设计要求可加色浆	

编号	名称	做法	说明	备注
13	大理石子水刷石	9厚1:3水泥砂浆底层 6厚1:3水泥砂浆中层 1厚纯水泥浆结合层 10厚1:15水泥大理石子水刷石面层	大理石的材质、颜色和粒径按单项工程设计要求	
14	大理石子水刷石	9厚1:3水泥砂浆底层 6厚1:3水泥砂浆中层 1厚纯水泥浆结合层 10厚1:15白水泥大理石子水刷石面层	同上	
15	斩假石	9厚1:3水泥砂浆底层 6厚1:3水泥砂浆中层 10厚1:15水泥白石子斩毛面层	同上	
16	斩假石	9厚1:3水泥砂浆底层 6厚1:3水泥砂浆中层 10厚1:15水泥花岗石子斩毛面层	同上	
17	干粘石	9厚1:3水泥砂浆底层 6厚1:3水泥砂浆中层 6厚1:0.5:2水泥石灰砂浆结合层 白石子或大理石子面层	同上	结合层亦可加适量107胶
18	砂胶外墙涂料	12厚1:3水泥砂浆底层 8厚1:2水泥砂浆中层 砂胶外墙涂料面层	颜色详单项工程图	

编号	名 称	做 法	说 明	备 注
19	饰面砖	9厚1:3 水泥砂浆底层 6厚1:25 水泥砂浆中层 5厚1:1 水泥细砂结合层 各色外墙釉面砖面层		24
20	饰面砖	9厚1:3 水泥砂浆底层 6厚1:25 水泥砂浆中层 5厚1:1 水泥细砂结合层 各色外墙无釉面砖面层		25
21	饰面砖	9厚1:3 水泥砂浆底层 6厚1:25 水泥砂浆中层 5厚1:1 水泥细砂结合层 各色凹凸型面砖		26
22	马赛克	9厚1:3 水泥砂浆底层 6厚1:25 水泥砂浆中层 5厚1:1 水泥砂浆结合层 各色马赛克面层		27
23	玻璃马赛克	9厚1:3 水泥砂浆底层 6厚1:25 水泥砂浆中层 5厚1:1 水泥砂浆结合层 各色玻璃马赛克面层		28
24				

编号	名 称	做 法	说 明	备 注
24	石灰砂浆抹灰	12厚 1:0.5:4 石灰粘土砂浆底层 8厚 1:2 石灰细砂浆面层 灰水提白二度	灰水提白可掺聚乙烯醇缩甲醛胶数量按重量比15—25%。	
25	麻刀石灰砂浆抹灰	15厚 1:2:8 水泥石灰砂浆底层 3厚麻刀石灰面层 灰水提白二度		
26	麻刀石灰砂浆抹灰	12厚 1:2:8 水泥石灰砂浆底层 8厚 1:3 石灰砂浆中层 3厚麻刀石灰面层 灰水提白二度		
27	水泥砂浆抹灰	12厚 1:3 水泥砂浆底层 6厚 1:2 水泥砂浆面层(掺少量石灰)		
28	麻刀石灰砂浆抹灰	20厚 1:2:8 水泥粘土砂浆底层 12厚 1:3 石灰砂浆中层 3厚麻刀石灰面层 灰水提白二度	通用石墙	

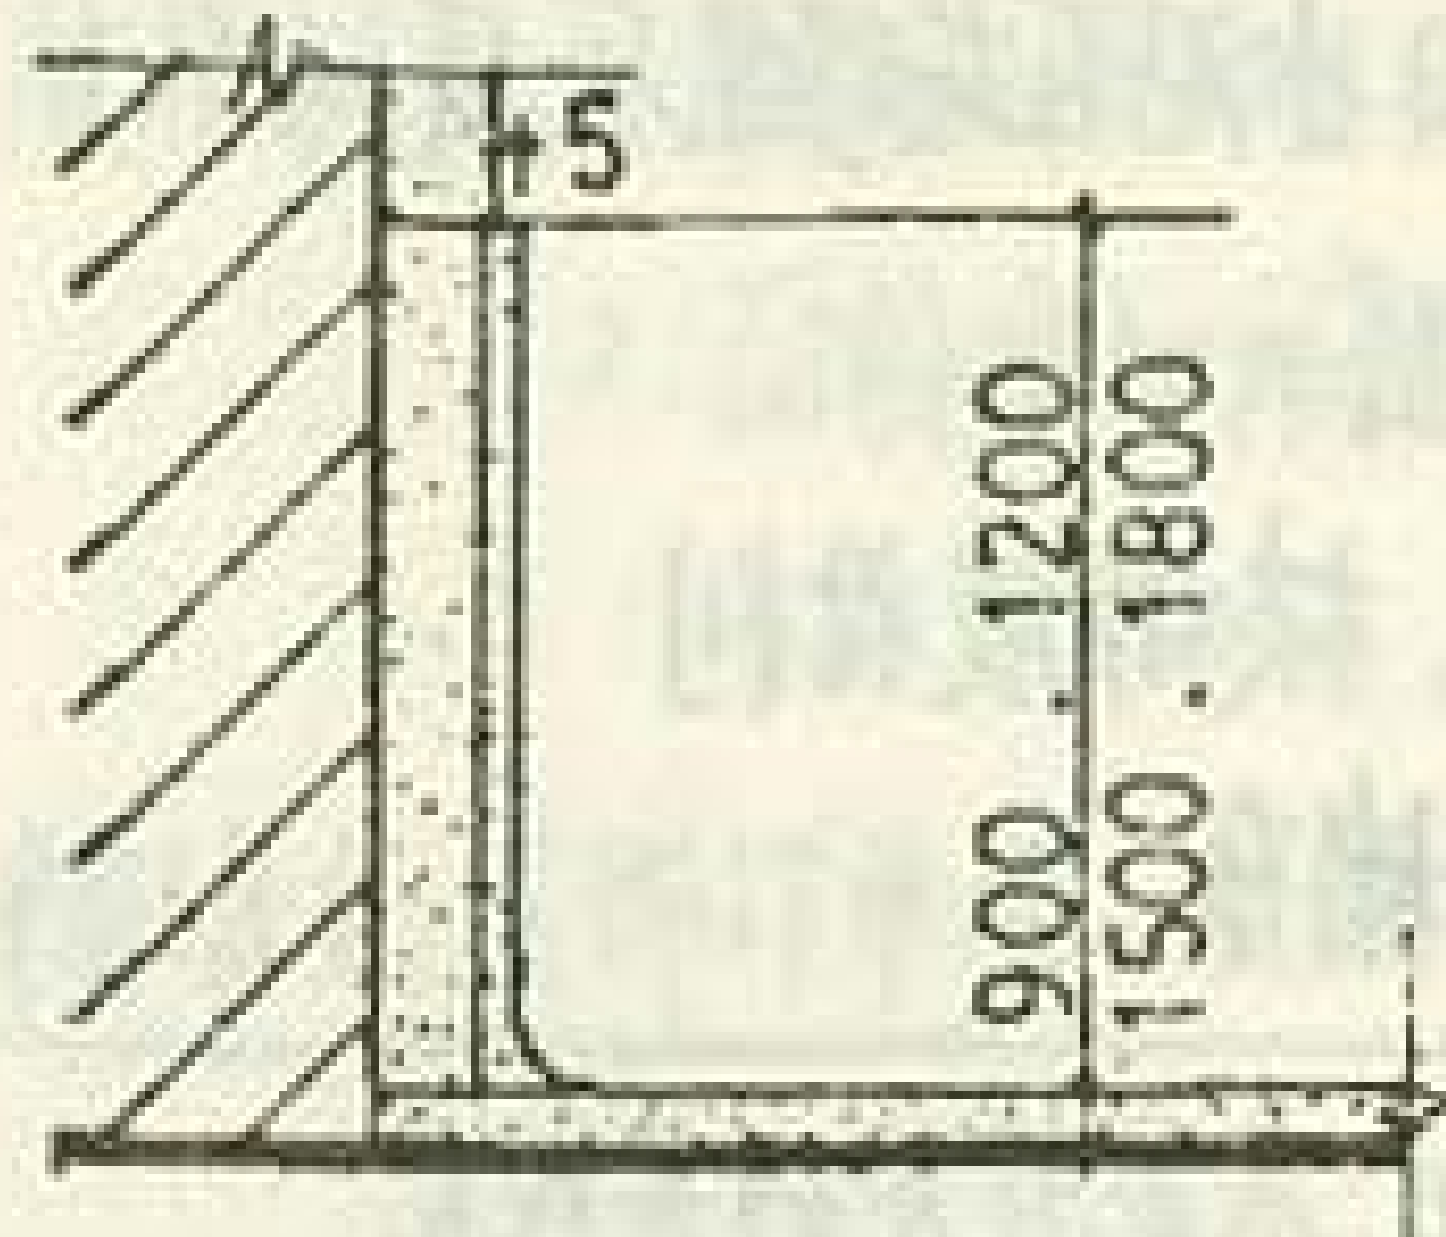
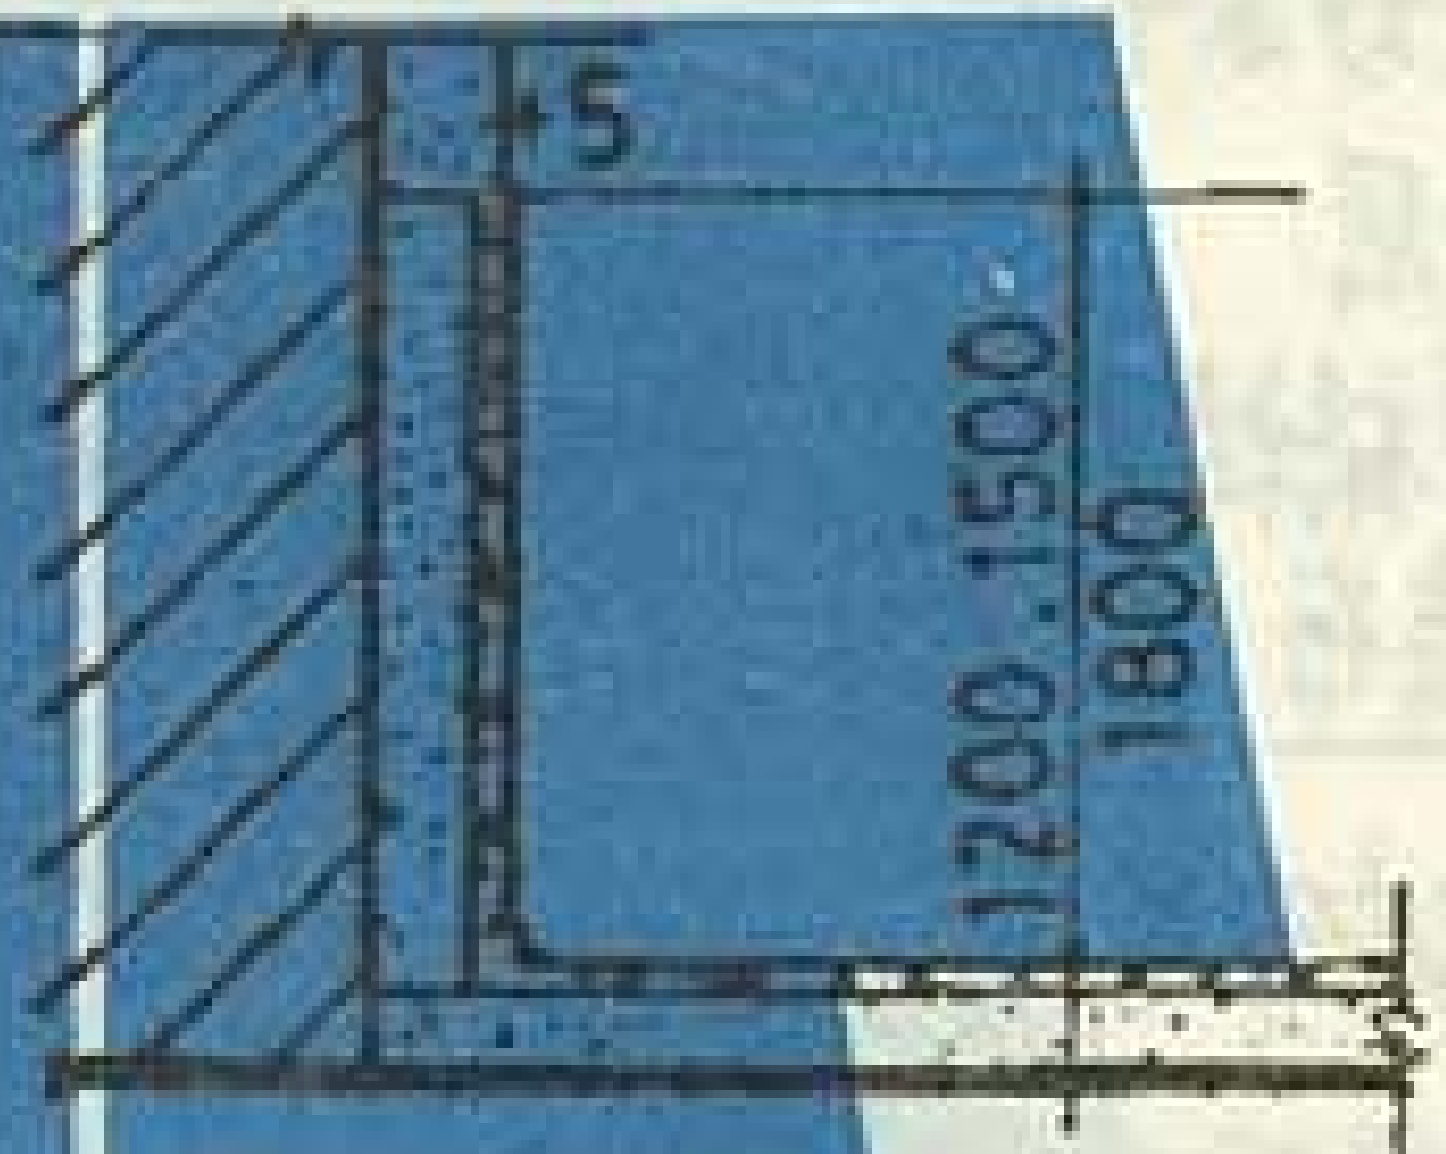
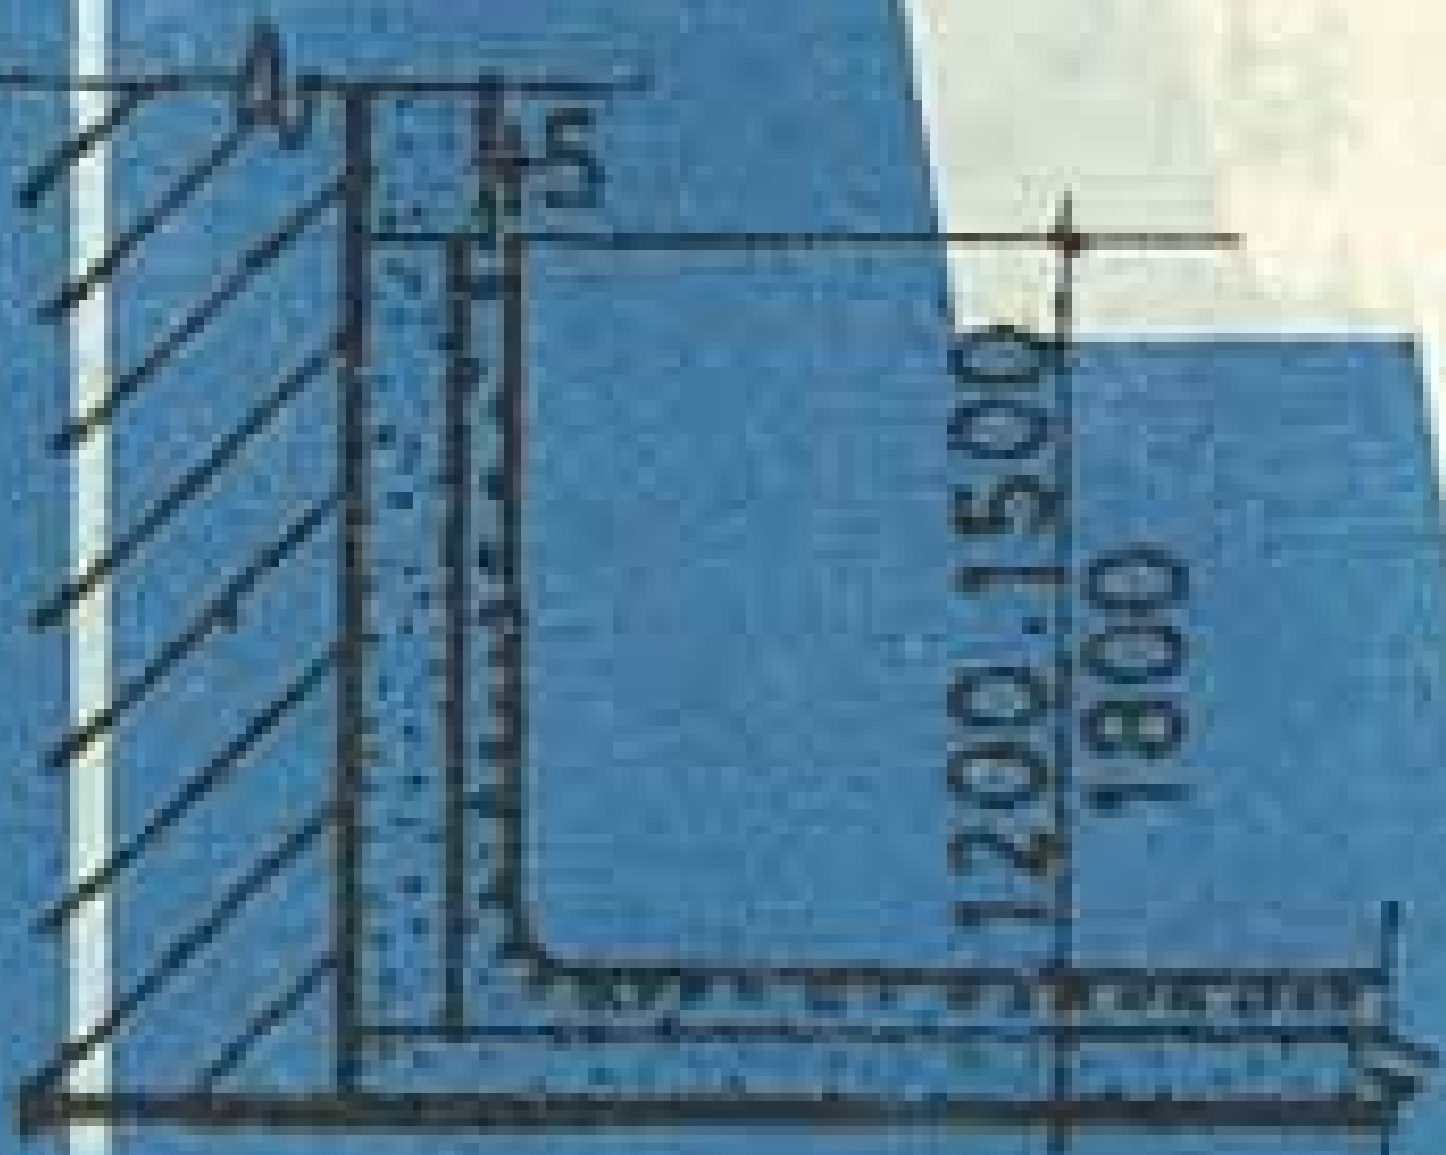
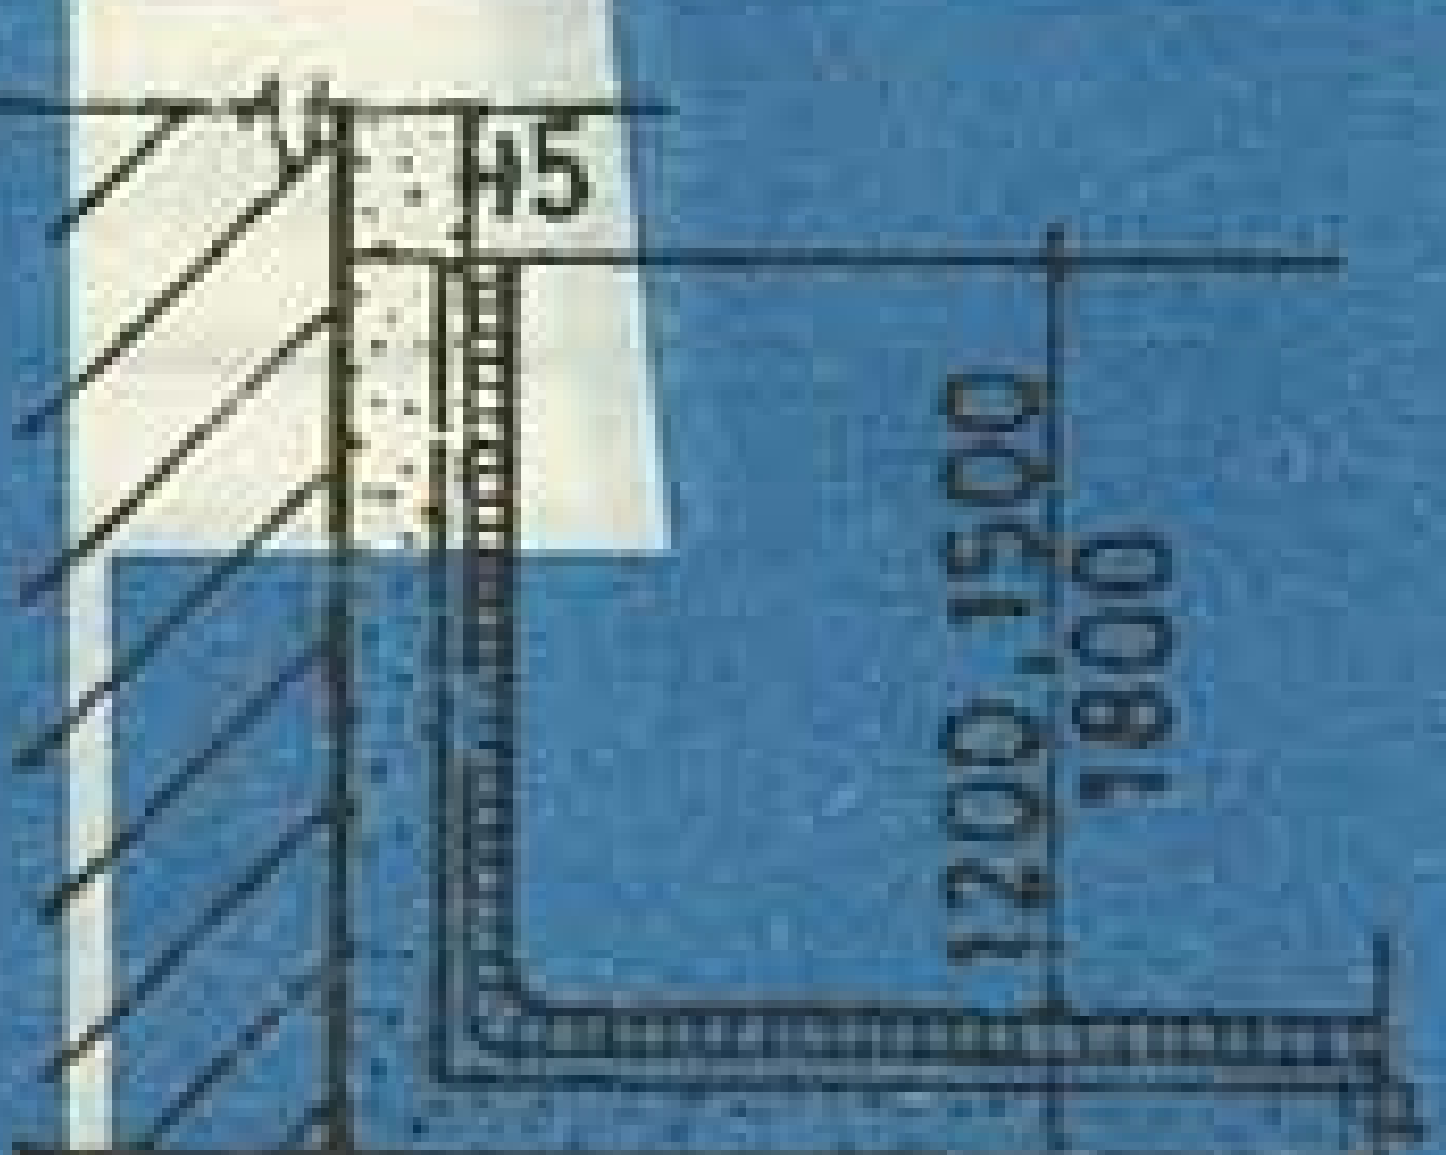
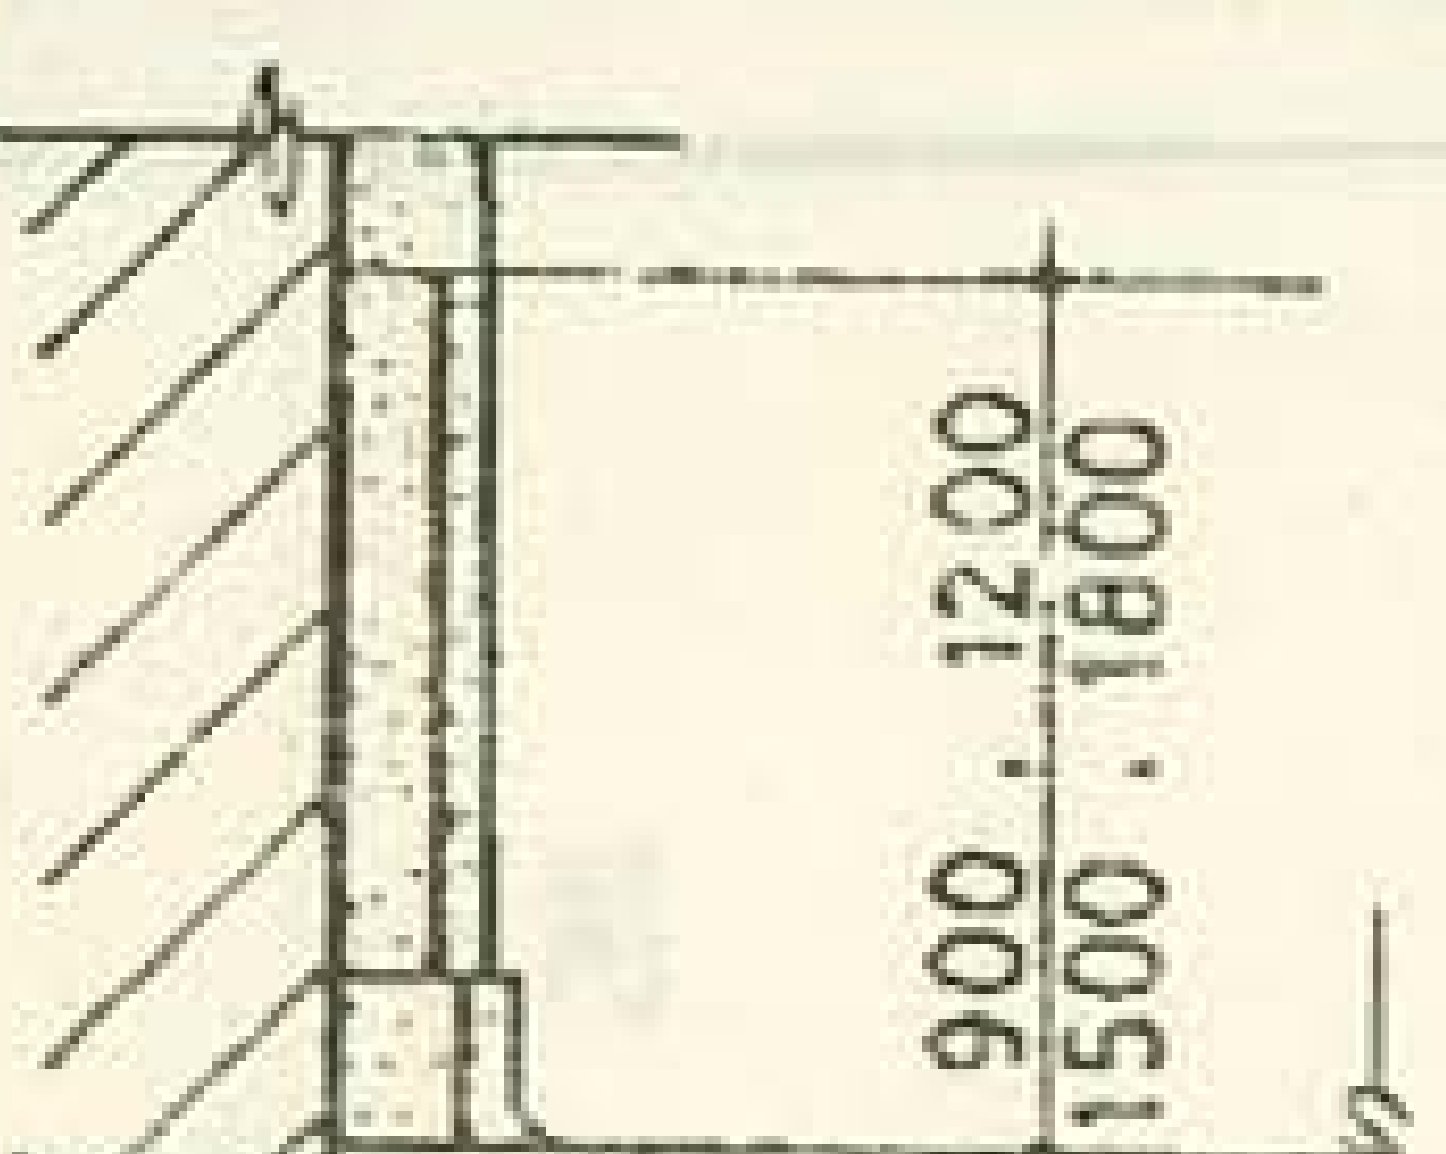
编号	名 称	做 法	说 明	备 注
29	106内墙涂料	15厚 1:2:8 水泥石灰砂浆底层 3厚麻刀石灰面层 腻子批嵌106内墙涂料二度	墙面清除浮灰,表面小孔,麻面用本涂料加适量双飞粉,滑石粉调成腻子批嵌,然后进行涂刷。 颜色详单项工程图	
30	106内墙涂料	12厚 1:2:8 水泥石灰砂浆底层 5厚 1:3 石灰砂浆中层 3厚麻刀石灰面层 腻子批嵌106内墙涂料二度	同	上
31	106内墙涂料	12厚 1:3 水泥砂浆底层 6厚 1:2 水泥砂浆面层(掺少量石灰) 腻子批嵌106内墙涂料二度	同	上
32	RT-171 内墙涂料	15厚 1:2:8 水泥石灰砂浆底层 3厚麻刀石灰面层 RT-171 内墙涂料三度	一、将墙面处理干净(如刷过灰水或其他涂料,先用砂皮打光) 二、用化学浆糊,107建筑胶水,双飞粉调成腻子刮墙面1-2遍,干透后用砂皮磨平扫去浮灰,再用干净湿布将余灰轻轻抹去。 三、RT-171 内墙涂料三遍,一遍干后再刷第二遍。	
33	RT-171 内墙涂料	12厚 1:2:8 水泥石灰砂浆底层 5厚 1:3 石灰砂浆中层 3厚麻刀石灰面层 RT-171 内墙涂料三度	同	上
34	RT-171 内墙涂料	12厚 1:3 水泥砂浆底层 6厚 1:2 水泥砂浆面层(掺少量石灰) RT-171 内墙涂料三度	同	上

编号	名称	做法	说明	备注
35	RT-171B 型 内墙涂料	15 厚 1:2:8 水泥石灰砂浆底层 3 厚麻刀石灰面层 RT-171B 型内墙涂料三度	一、予先将被涂刷基面处理干净 二、用腻子补洞嵌缝刮墙面 1~2 遍,腻子干燥后用细砂皮磨平,然后除去浮灰 三、用羊毛排笔按次序涂刷墙面,一遍干后再刷第二遍	
36	RT-171B 型 内墙涂料	12 厚 1:2:8 水泥石灰砂浆底层 5 厚 1:3 石灰砂浆中层 3 厚麻刀石灰面层 RT-171B 型内墙涂料三度	同	上
37	RT-171B 型 内墙涂料	12 厚 1:3 水泥砂浆底层 6 厚 1:2 水泥砂浆面层 RT-171B 型内墙涂料三度	同	上
38	201 耐冲洗 内墙涂料	12 厚 1:3 水泥砂浆底层 6 厚 1:2 水泥砂浆面层 201 耐冲洗内墙涂料二度		
39	201 耐冲洗 内墙涂料	12 厚 1:2:8 水泥石灰砂浆底层 5 厚 1:3 石灰砂浆中层 3 厚麻刀石灰面层 201 耐冲洗内墙涂料二度		
40	201 耐冲洗 内墙涂料	15 厚 1:2:8 水泥石灰砂浆底层 3 厚麻刀石灰面层 201 耐冲洗内墙涂料二度		

编号	名称	做法	说明	备注
41	油漆墙面	12 厚 1:2:8 水泥石灰砂浆底层 6 厚 1:2 水泥砂浆中层(掺少量石灰) 3 厚麻刀石灰面层 刮腻子补平一底二度无光漆	油漆颜色详单项工程图	
42	本色水磨石	9 厚 1:3 水泥砂浆底层 5 厚 1:3 水泥砂浆中层 2 厚纯水泥浆结合层 10 厚 1:15 水泥白石子水磨石面层	水磨石分格线详单项工程图	
43	美术水磨石	9 厚 1:3 水泥砂浆底层 5 厚 1:3 水泥砂浆中层 2 厚纯水泥浆结合层 10 厚 1:15 水泥大石子水磨石面层	水磨石颜色、分格线详单项工程图	
44	美术水磨石	9 厚 1:3 水泥砂浆底层 5 厚 1:3 水泥砂浆中层 2 厚纯水泥浆结合层 10 厚 1:15 白水泥白石子水磨石面层	水磨石颜色、分格线详单项工程图	用于白色或浅色的美术水磨石面层
内墙面装饰抹灰				图集号 阅 85J902 页号 9

编号	名称	做法	说明	备注
45	印花糊墙纸 (普通壁纸)	15 厚 1:2:8 水泥石灰砂浆底层 3 厚 麻刀石灰面层 满刮腻子, 磨平, 裱糊胶粘剂 裱贴印花糊墙纸	胶粘剂: 1. 面粉中加明矾 10% 或甲醛 0.2% 2. 面粉中加酚 0.02% 或硼酸 0.2% 糊墙纸花饰详单项工程图	胶粘剂配合比为重量比 裱糊工程基层或基层的 含水率: 混凝土和抹灰 不得大于 8%。
46	印花糊墙纸 (普通壁纸)	12 厚 1:2:8 水泥石灰砂浆底层 5 厚 1:3 石灰砂浆中层 3 厚 麻刀石灰面层 满刮腻子, 磨平, 裱糊胶粘剂 裱贴印花糊墙纸	同	上
47	印花糊墙纸 (普通壁纸)	12 厚 1:3 水泥砂浆底层 6 厚 1:2 水泥砂浆面层 满刮腻子, 磨平, 裱糊胶粘剂 裱贴印花糊墙纸	同	上
48	塑料糊墙纸	15 厚 1:2:8 水泥砂浆底层 3 厚 麻刀石灰面层 满刮腻子, 磨平, 裱糊胶粘剂 裱贴塑料糊墙纸	胶粘剂: 1. 聚乙稀醇缩甲醛胶 (甲醛含量 45%) : 羧甲基纤维素 (25% 溶液) : 水 = 100:30:50 2. 聚乙稀醇缩甲醛胶 : 水 = 1:1 糊墙纸花饰详单项工程图	胶粘剂配合比为重量比
49	塑料糊墙纸	12 厚 1:2:8 水泥砂浆底层 5 厚 1:3 石灰砂浆中层 3 厚 麻刀石灰面层 满刮腻子, 磨平, 裱糊胶粘剂 裱贴塑料糊墙纸	同	上
50	塑料糊墙纸	12 厚 1:3 水泥砂浆底层 6 厚 1:2 水泥砂浆面层 满刮腻子, 磨平, 裱糊胶粘剂 裱贴塑料糊墙纸	同	上

编号	名称	做法	说明	备注
51	玻璃纤维墙布	15厚1:2:8水泥石灰砂浆底层 3厚麻刀石灰面层 刮腻子, 磨平, 裱糊胶粘剂 裱贴玻璃纤维墙布	胶粘剂: 聚醋酸乙烯酯乳胶: 羧甲基纤维素(25%溶液) = 60:40 玻璃纤维墙布装饰详单项目工程图	胶粘剂配合比为重量比
52	玻璃纤维墙布	12厚1:2:8水泥石灰砂浆底层 5厚1:3石灰砂浆中层 3厚麻刀石灰面层 刮腻子, 磨平, 裱糊胶粘剂 裱贴玻璃纤维墙布	同	上
53	玻璃纤维墙布	12厚1:3水泥砂浆底层 6厚1:2水泥砂浆面层 刮腻子, 磨平, 裱糊胶粘剂 裱贴玻璃纤维墙布	同	上

编号	名 称	做 法	构造图形	说 明	备 注
54	水泥砂浆墙裙	15厚1:3水泥砂浆底层			54 900高
55		10厚1:2水泥砂浆面层			55 1200高
56		或加3%防水剂			56 1500高
57					57 1800高
58	本色水磨石墙裙	9厚1:3水泥砂浆底层		水磨石分格线详单项工程图	58 1200高
59		5厚1:3水泥砂浆中层			59 1500高
60		2厚纯水泥砂浆结合层			60 1800高
		10厚1:1.5水泥白石手水磨石面层			
61	美术水磨石墙裙	9厚1:3水泥砂浆底层		水磨石颜色、分格线详单项工程图	61 1200高
62		5厚1:3水泥砂浆中层			62 1500高
63		2厚纯水泥砂浆结合层			63 1800高
		10厚1:1.5白水泥白石手美术水磨石面层			
64	饰面砖墙裙	9厚1:3水泥砂浆底层		瓷砖品种花饰详单项工程图	64 1200高
65		6厚1:2.5水泥砂浆中层			65 1500高
66		5厚1:1水泥细砂浆结合层			66 1800高
		5厚瓷砖面层			
67	油漆墙裙	12厚1:2:8水泥石灰砂浆底层		颜色详单项工程图	67 900高
68		6厚1:2水泥砂浆中层(掺少量石灰)			68 1200高
69		3厚麻刀石灰面层			69 1500高
70		由腻子补平一底二度无光漆			70 1800高

